


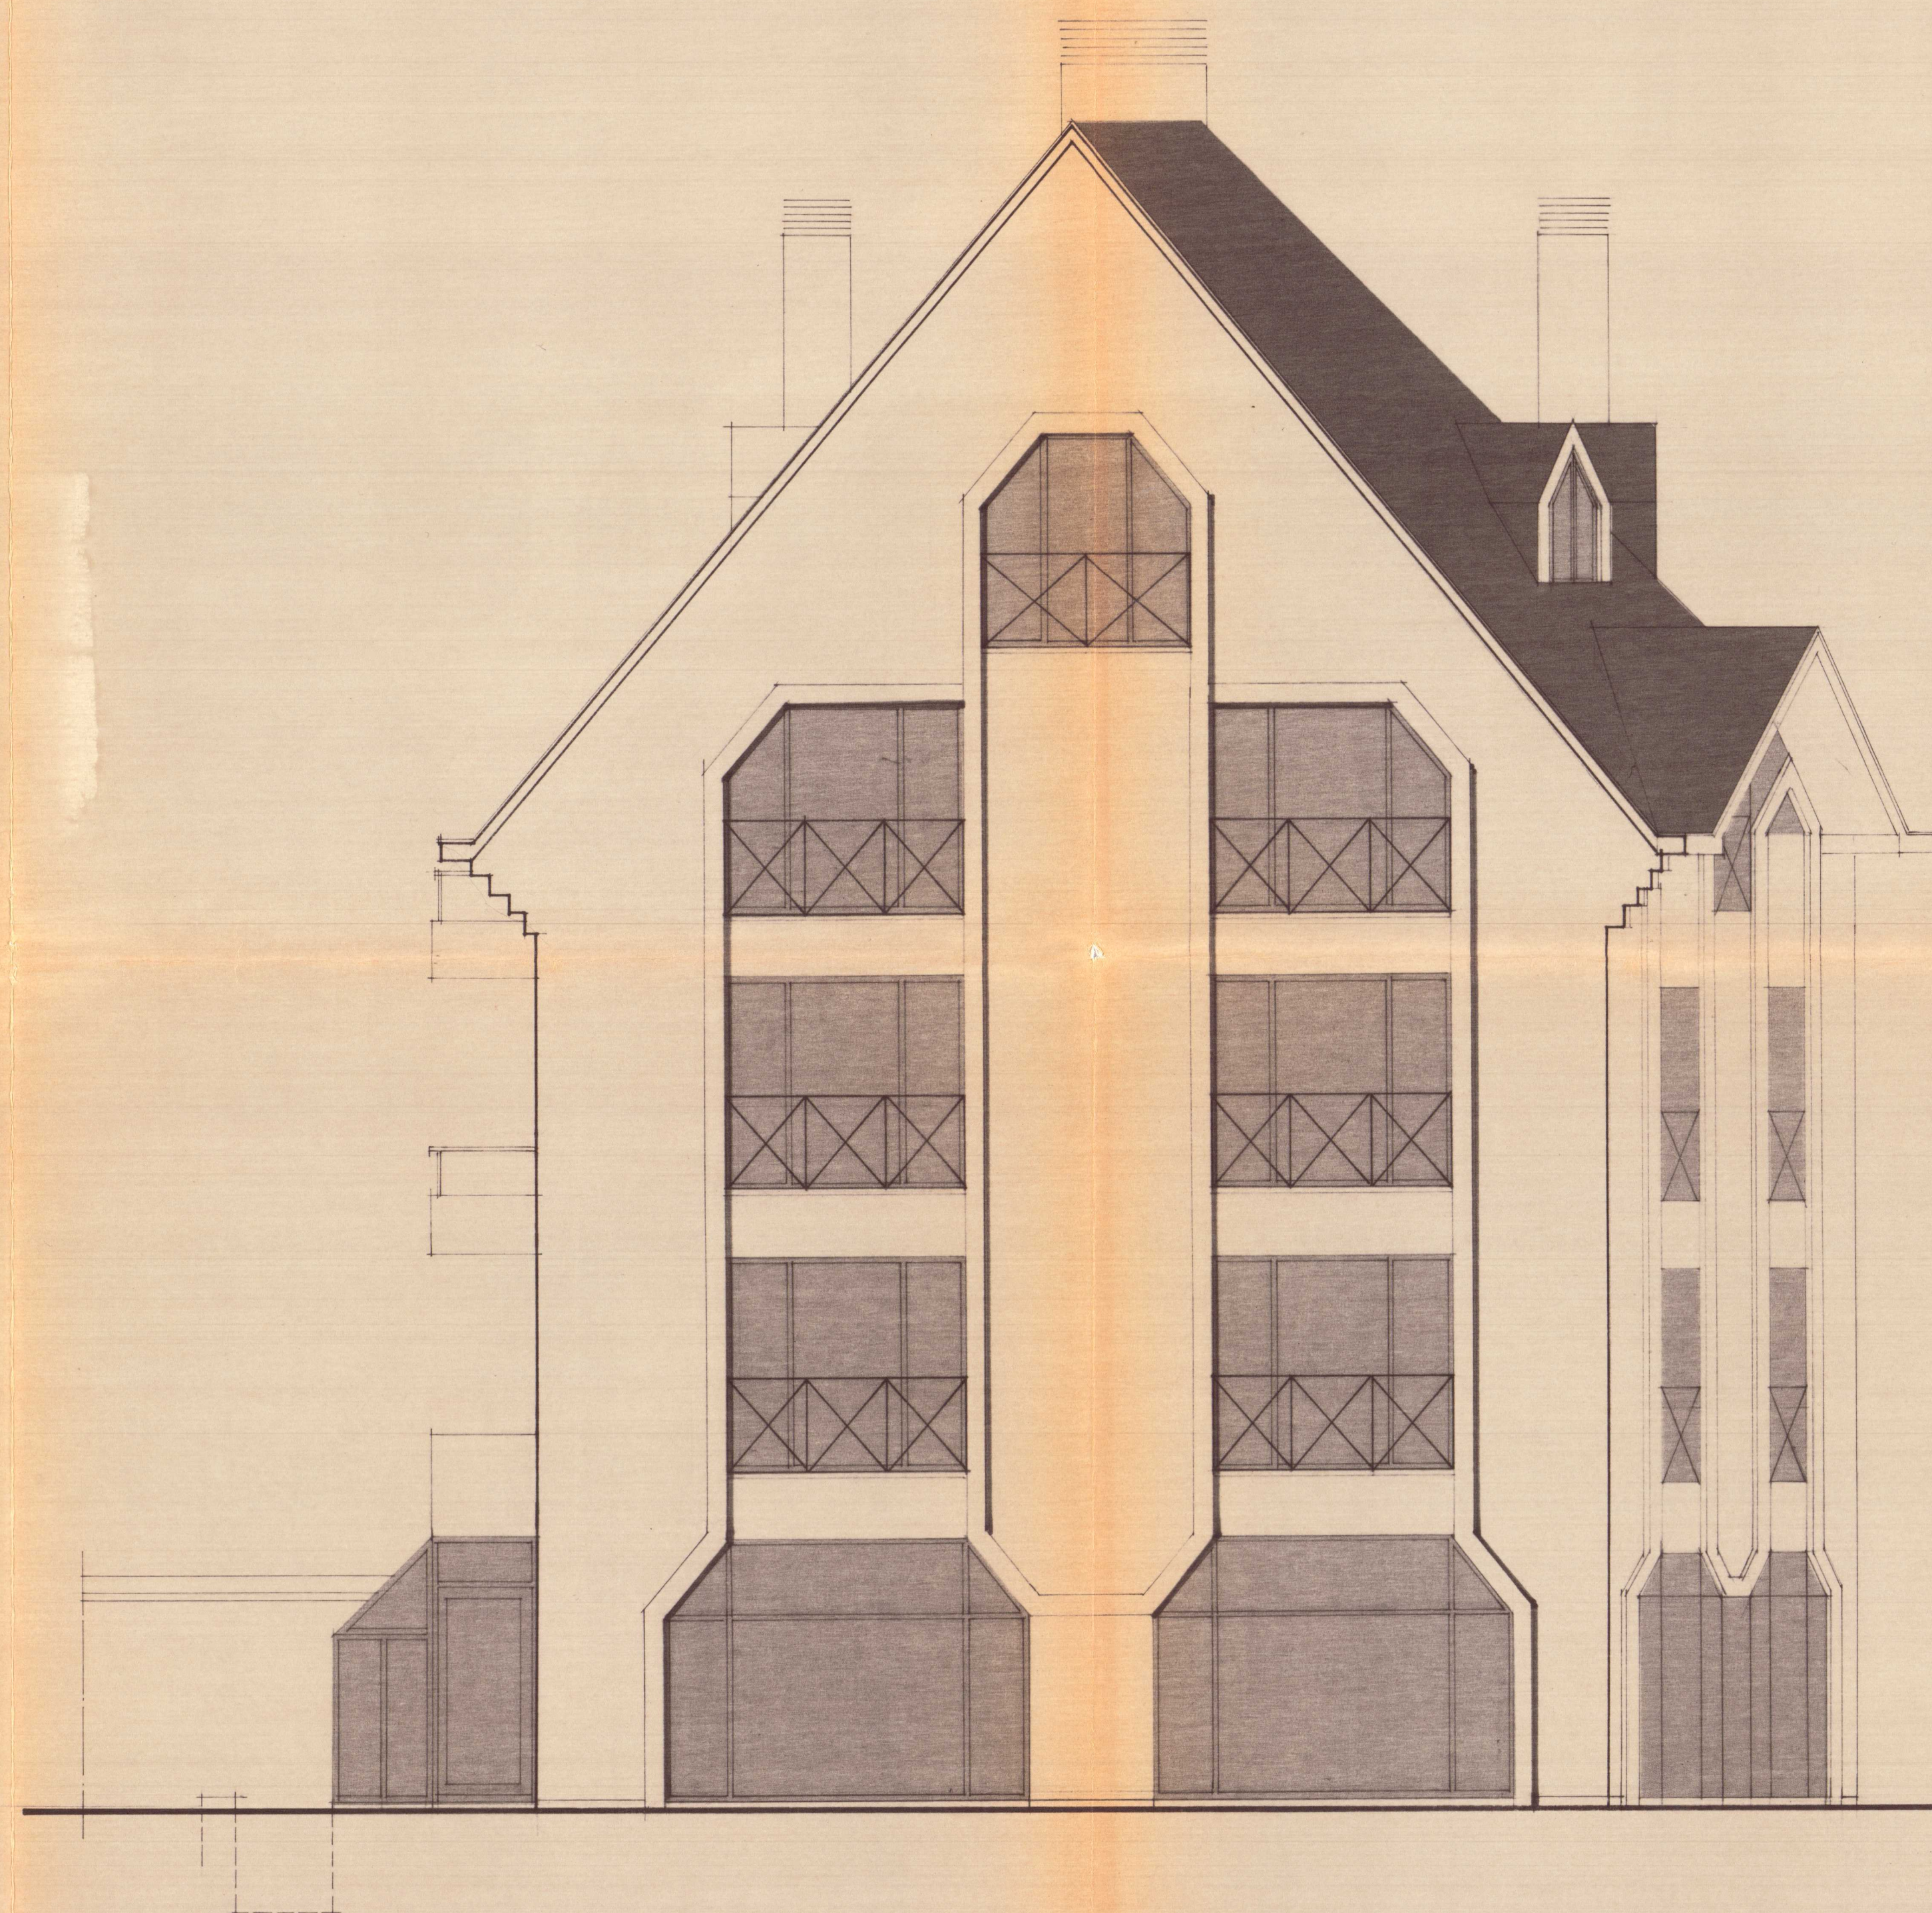

VOORGEVEL



ZIJGEVEL LINKS

MATERIALEN

- | | | |
|---|-----------|--------------------------------|
| 1 | GEVELS | geel, bruin bezande gevelsteen |
| 2 | RAMEN | gematfeld alu |
| 3 | DAK | leien antracietkleur |
| 4 | PLINT | blauwe steen |
| 5 | DORPELS | |
| 6 | KROONLUST | gematfeld alu |

BESTUUR DER STAD HASSELT
 TECHNISCHE DIENST
 PLAN GEVOEGD BIJ ONS VOORWAARDELIJK MACHTIGINGS-
 BESLUIT VAN 25 JUNI 1987
 OP BEVEL: *[Signature]* DE GEMEENTENOTARIS, DE MINISTERS EN SCHOUTEN

datum	nr.	aard der wijzigingen	getekend
-------	-----	----------------------	----------

gemeente	STAD HASSELT	dossier nr.	plan 2
aard werk	Appartementsgebouw		
ligging	Hoek Guffenslaan, Toekomststraat		

VOORGEVEL .ZIJGEVEL LINKS