



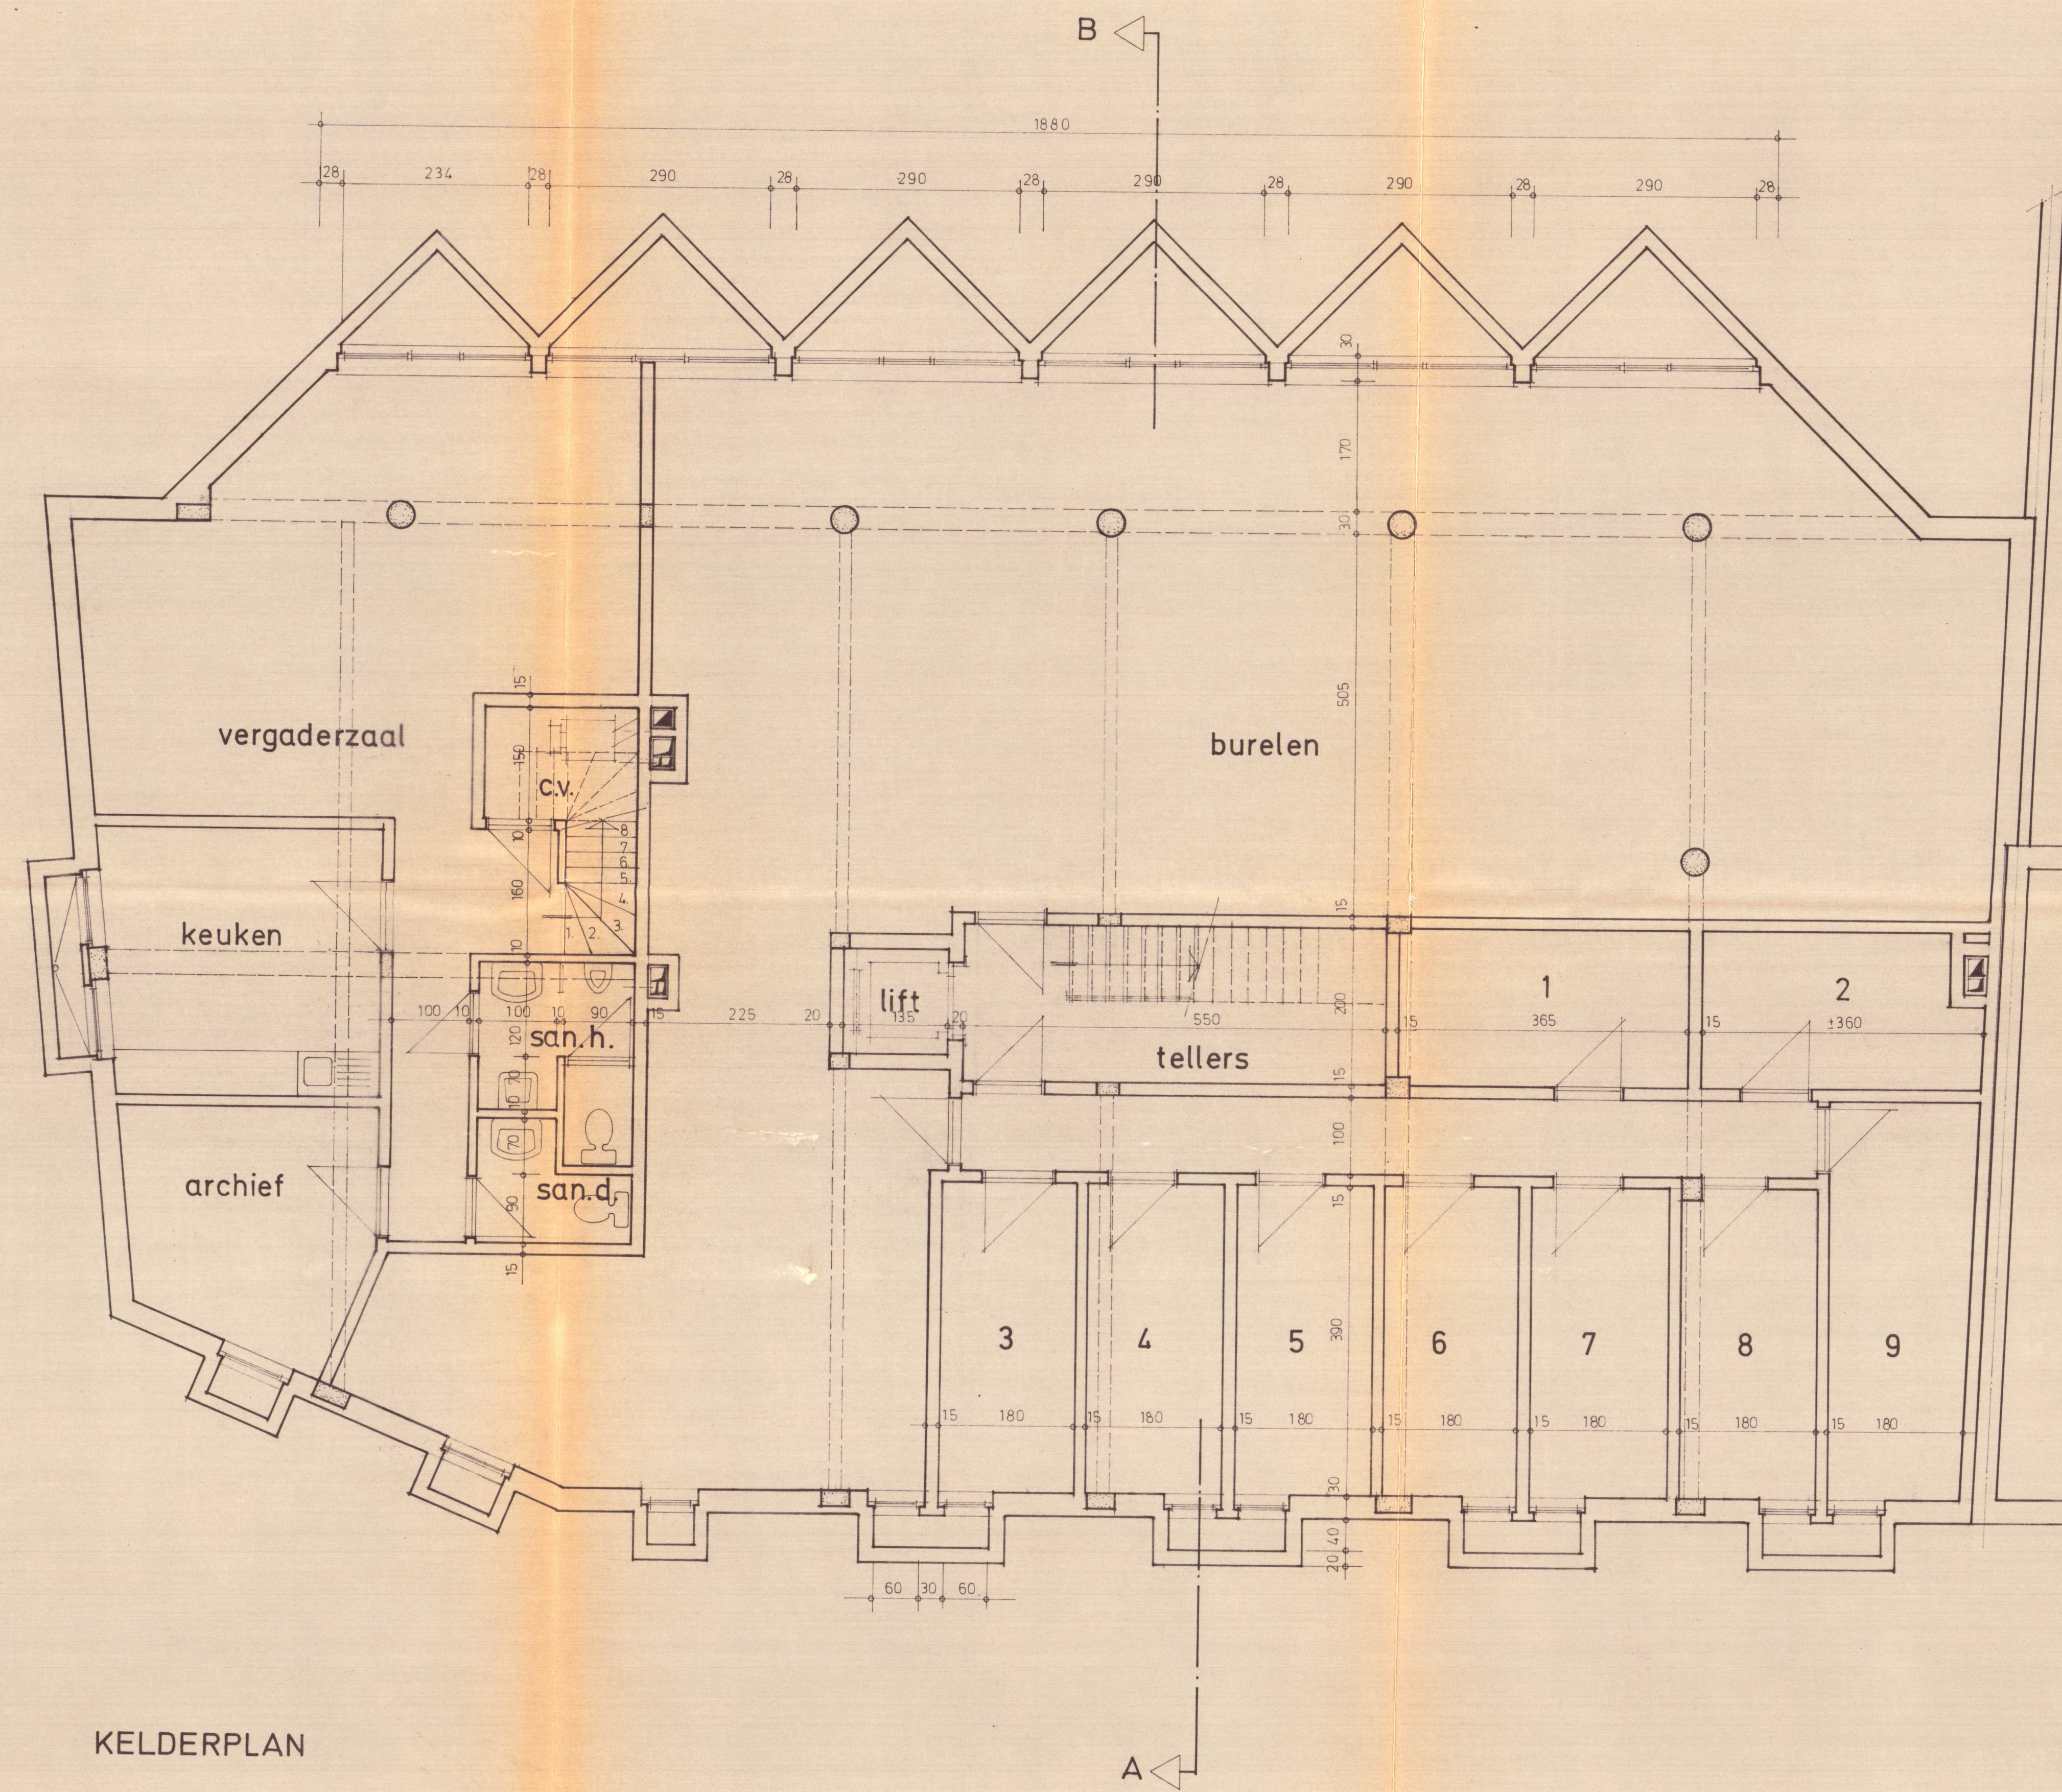

KELDERPLAN

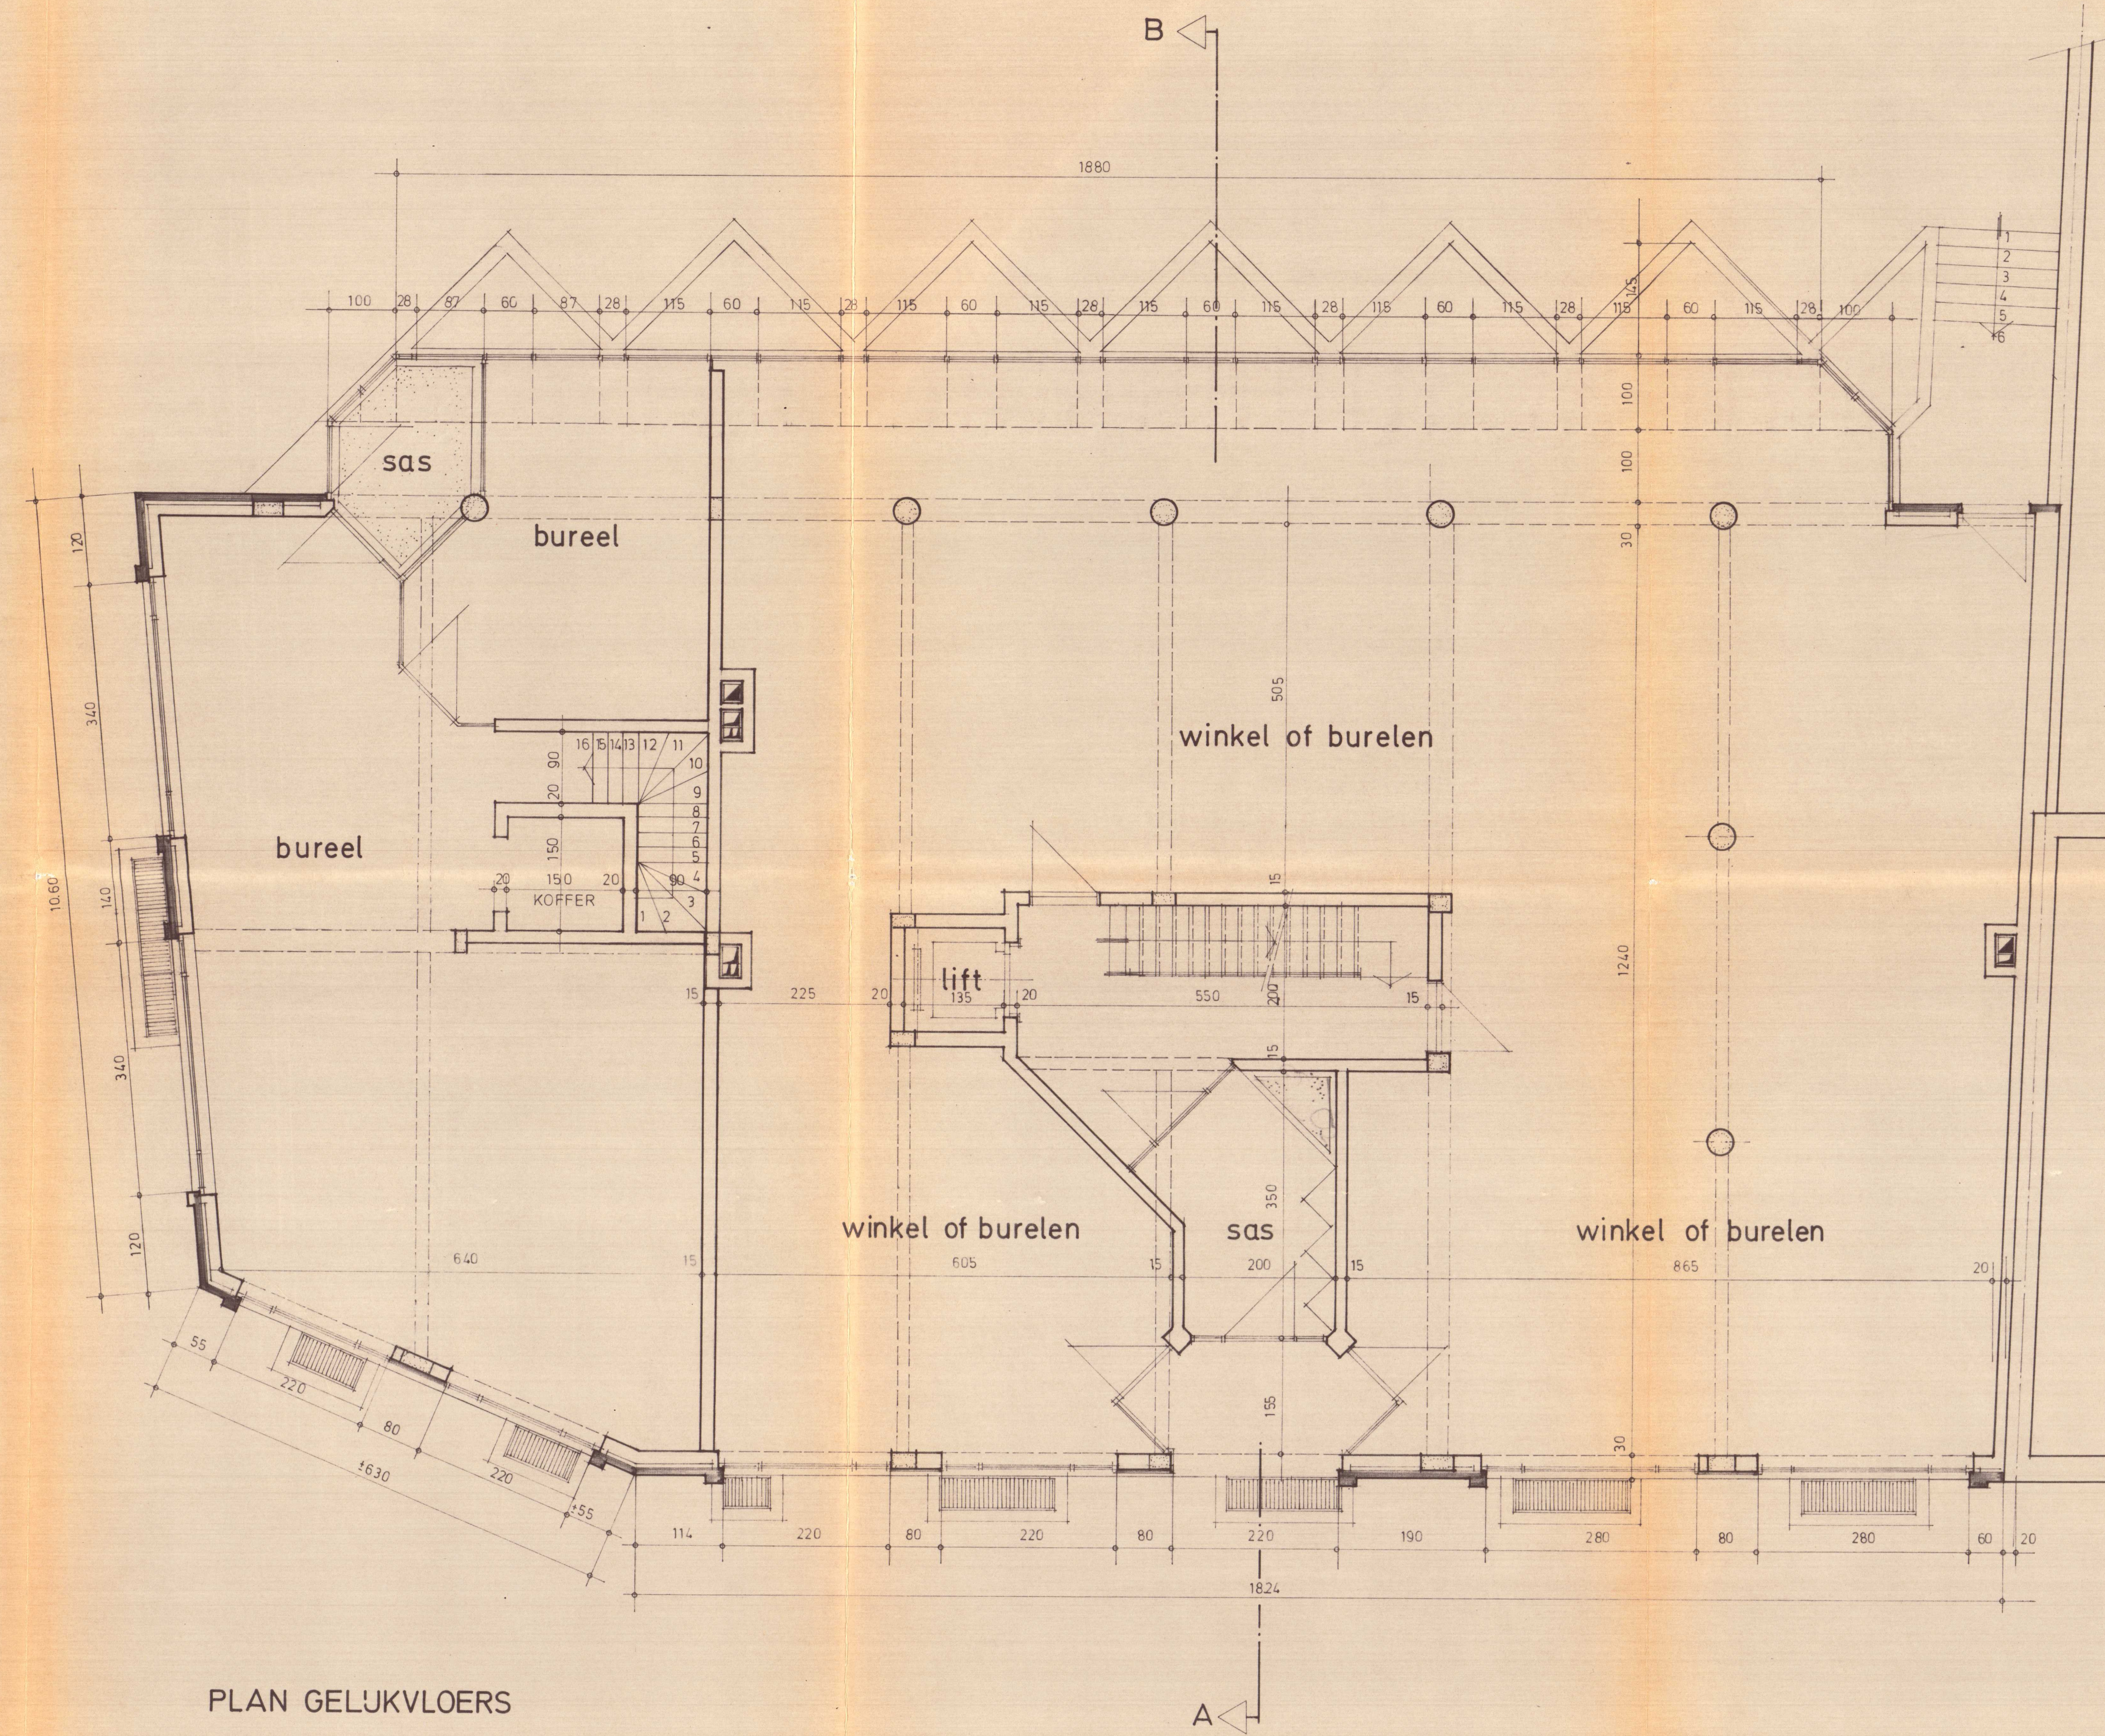

PLAN GELUKVLOERS

GEWELD DER STAD HASSELT TECHNISCHE DIENST PLAN GEVOEGD BIJ ONS VOORWAARDELIJK MACHTIGINGSBESLUIT VAN 2-5 JUNI 1987 DE BEVELDINGEN, DE GEMEENTEN, DE WILDEWETEN EN DE WILDEWETEN			
datum	nr.	aard der wijzigingen	getekend
gemeente	STAD HASSELT	dossier nr.	plan 4
aard werk	Appartementsgebouw		
ligging	Hoek Guffenslaan.Toekomststraat		
KELDERPLAN, PLAN GELUKVLOERS			