ACHTERGEVEL

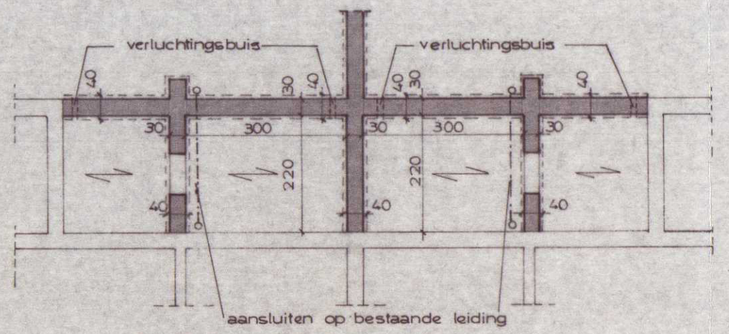

FUNDERINGSPLAN

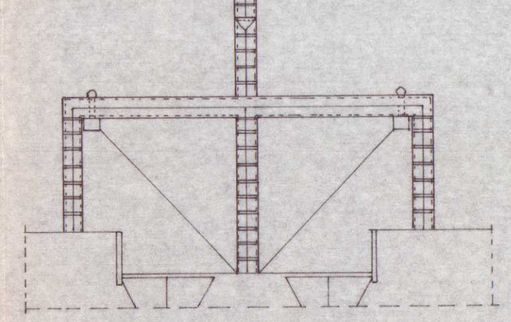
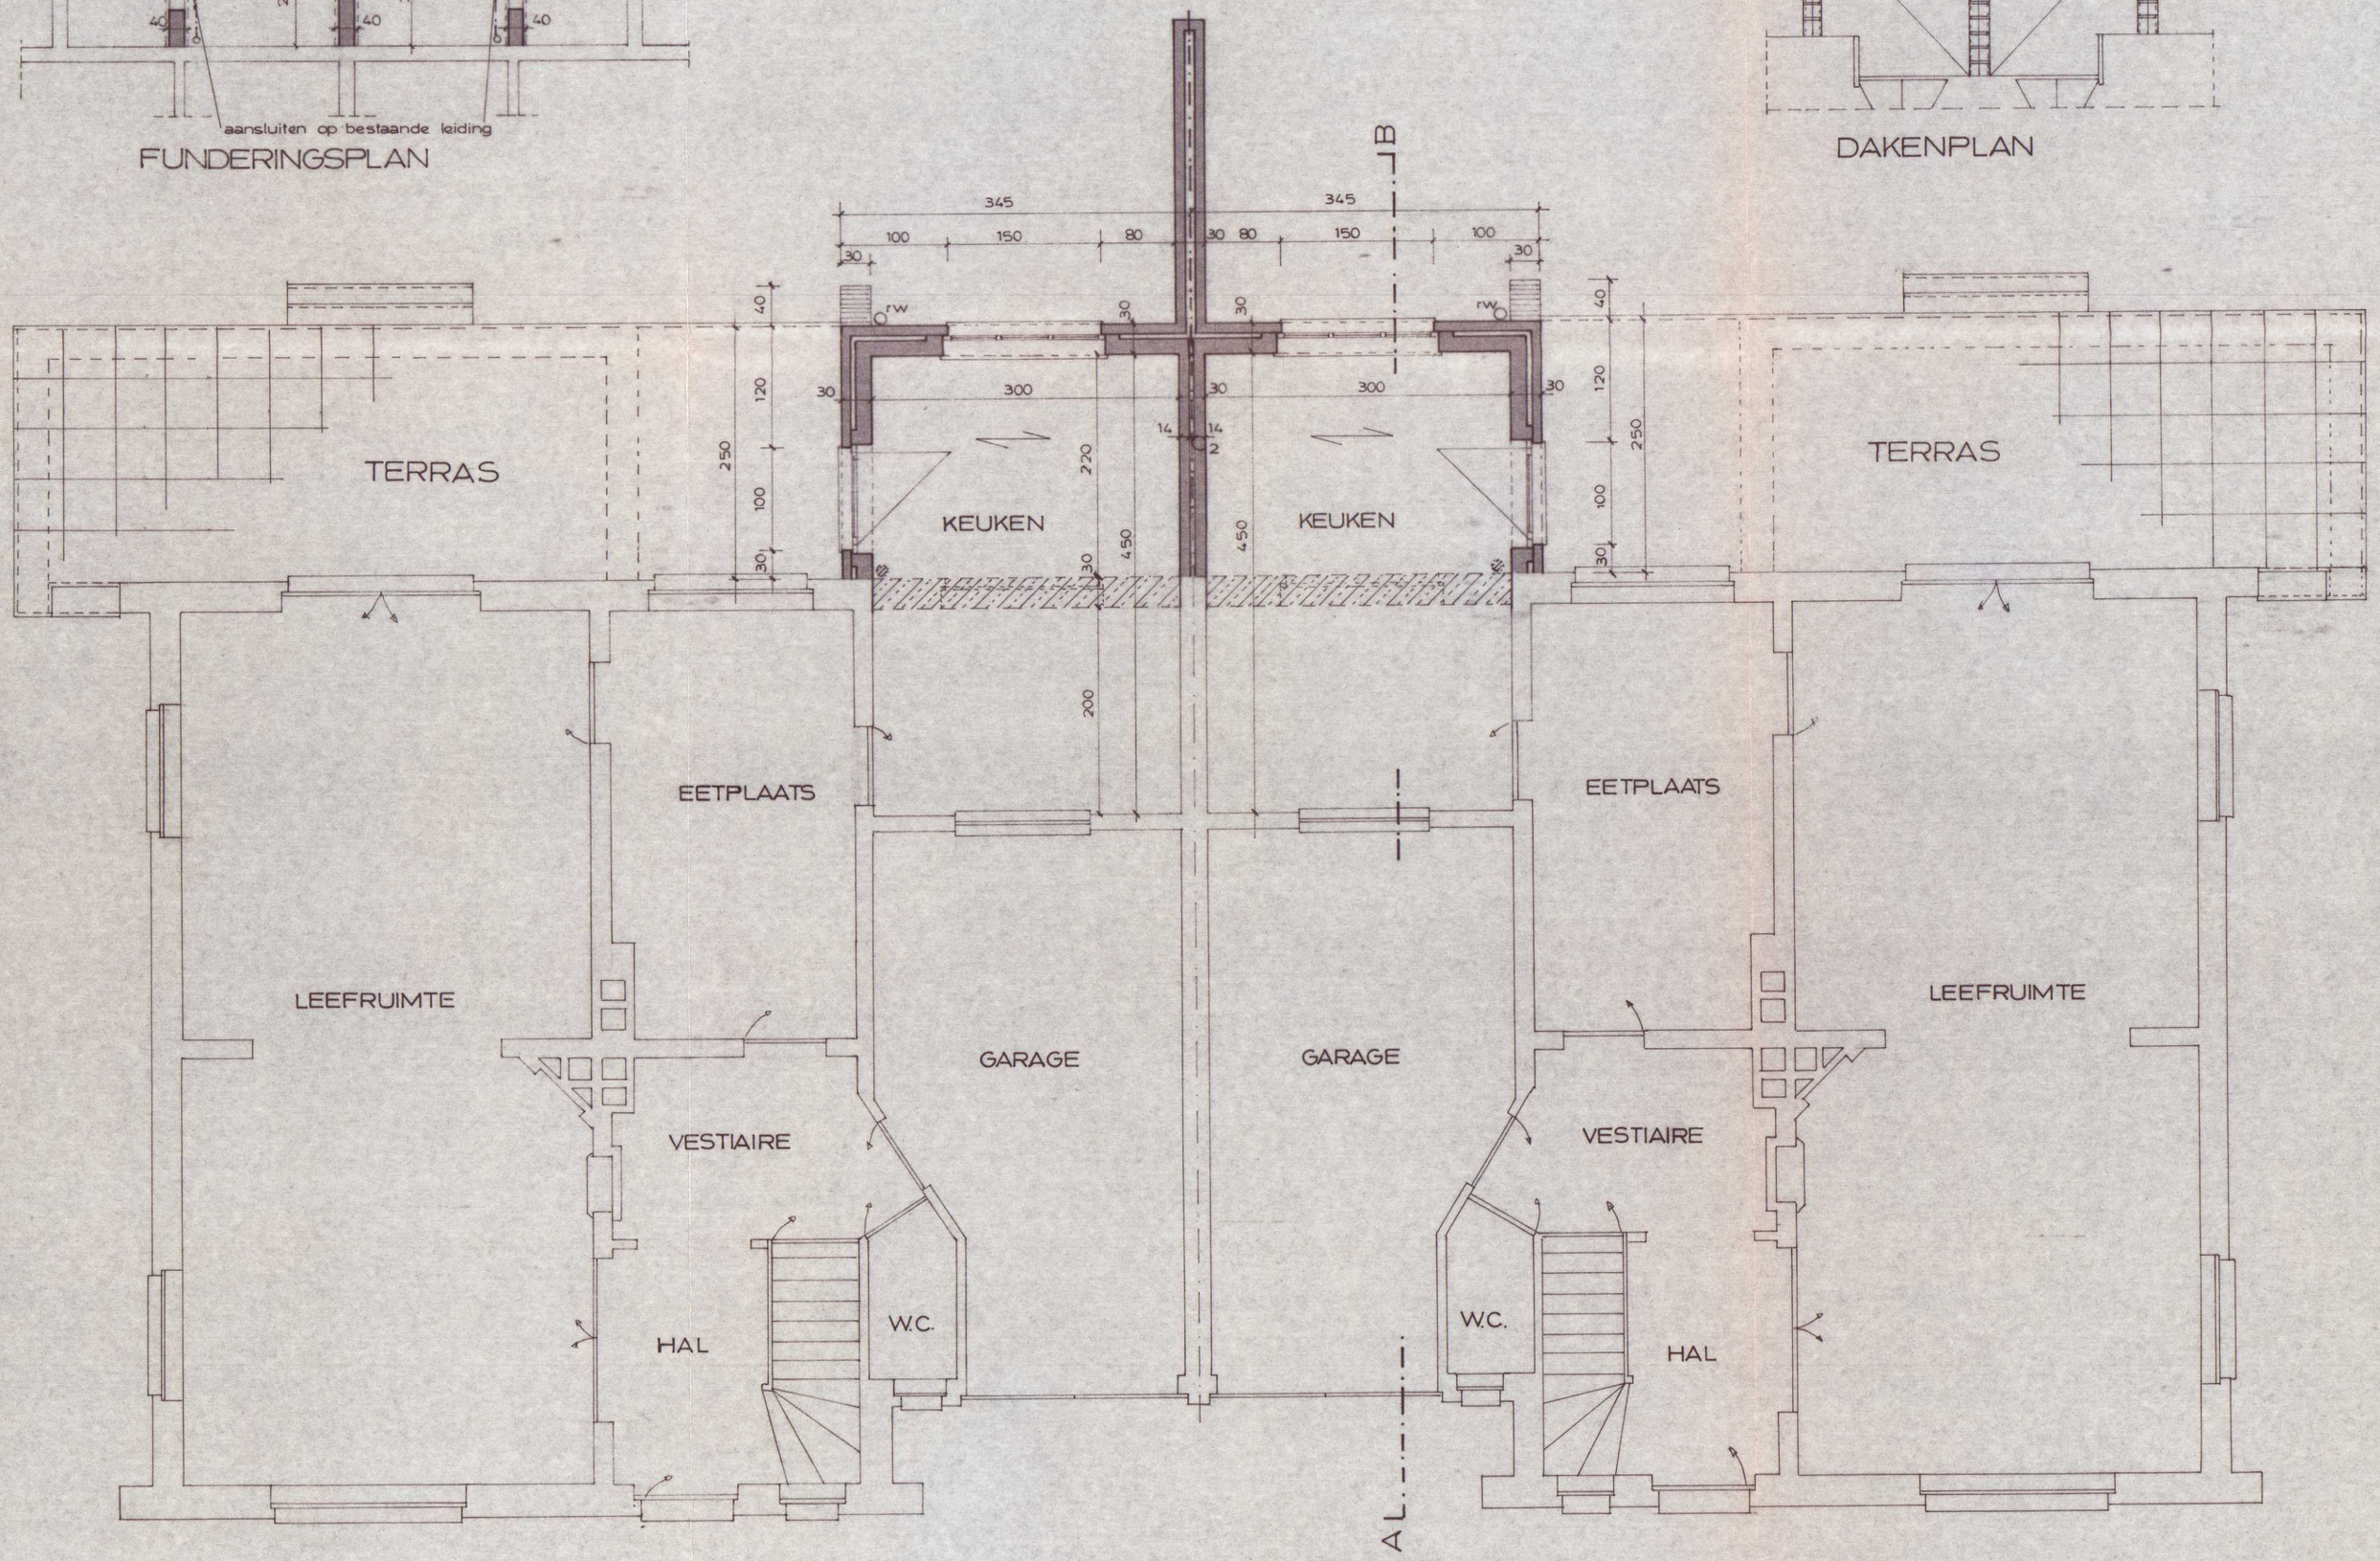
DAKENPLAN