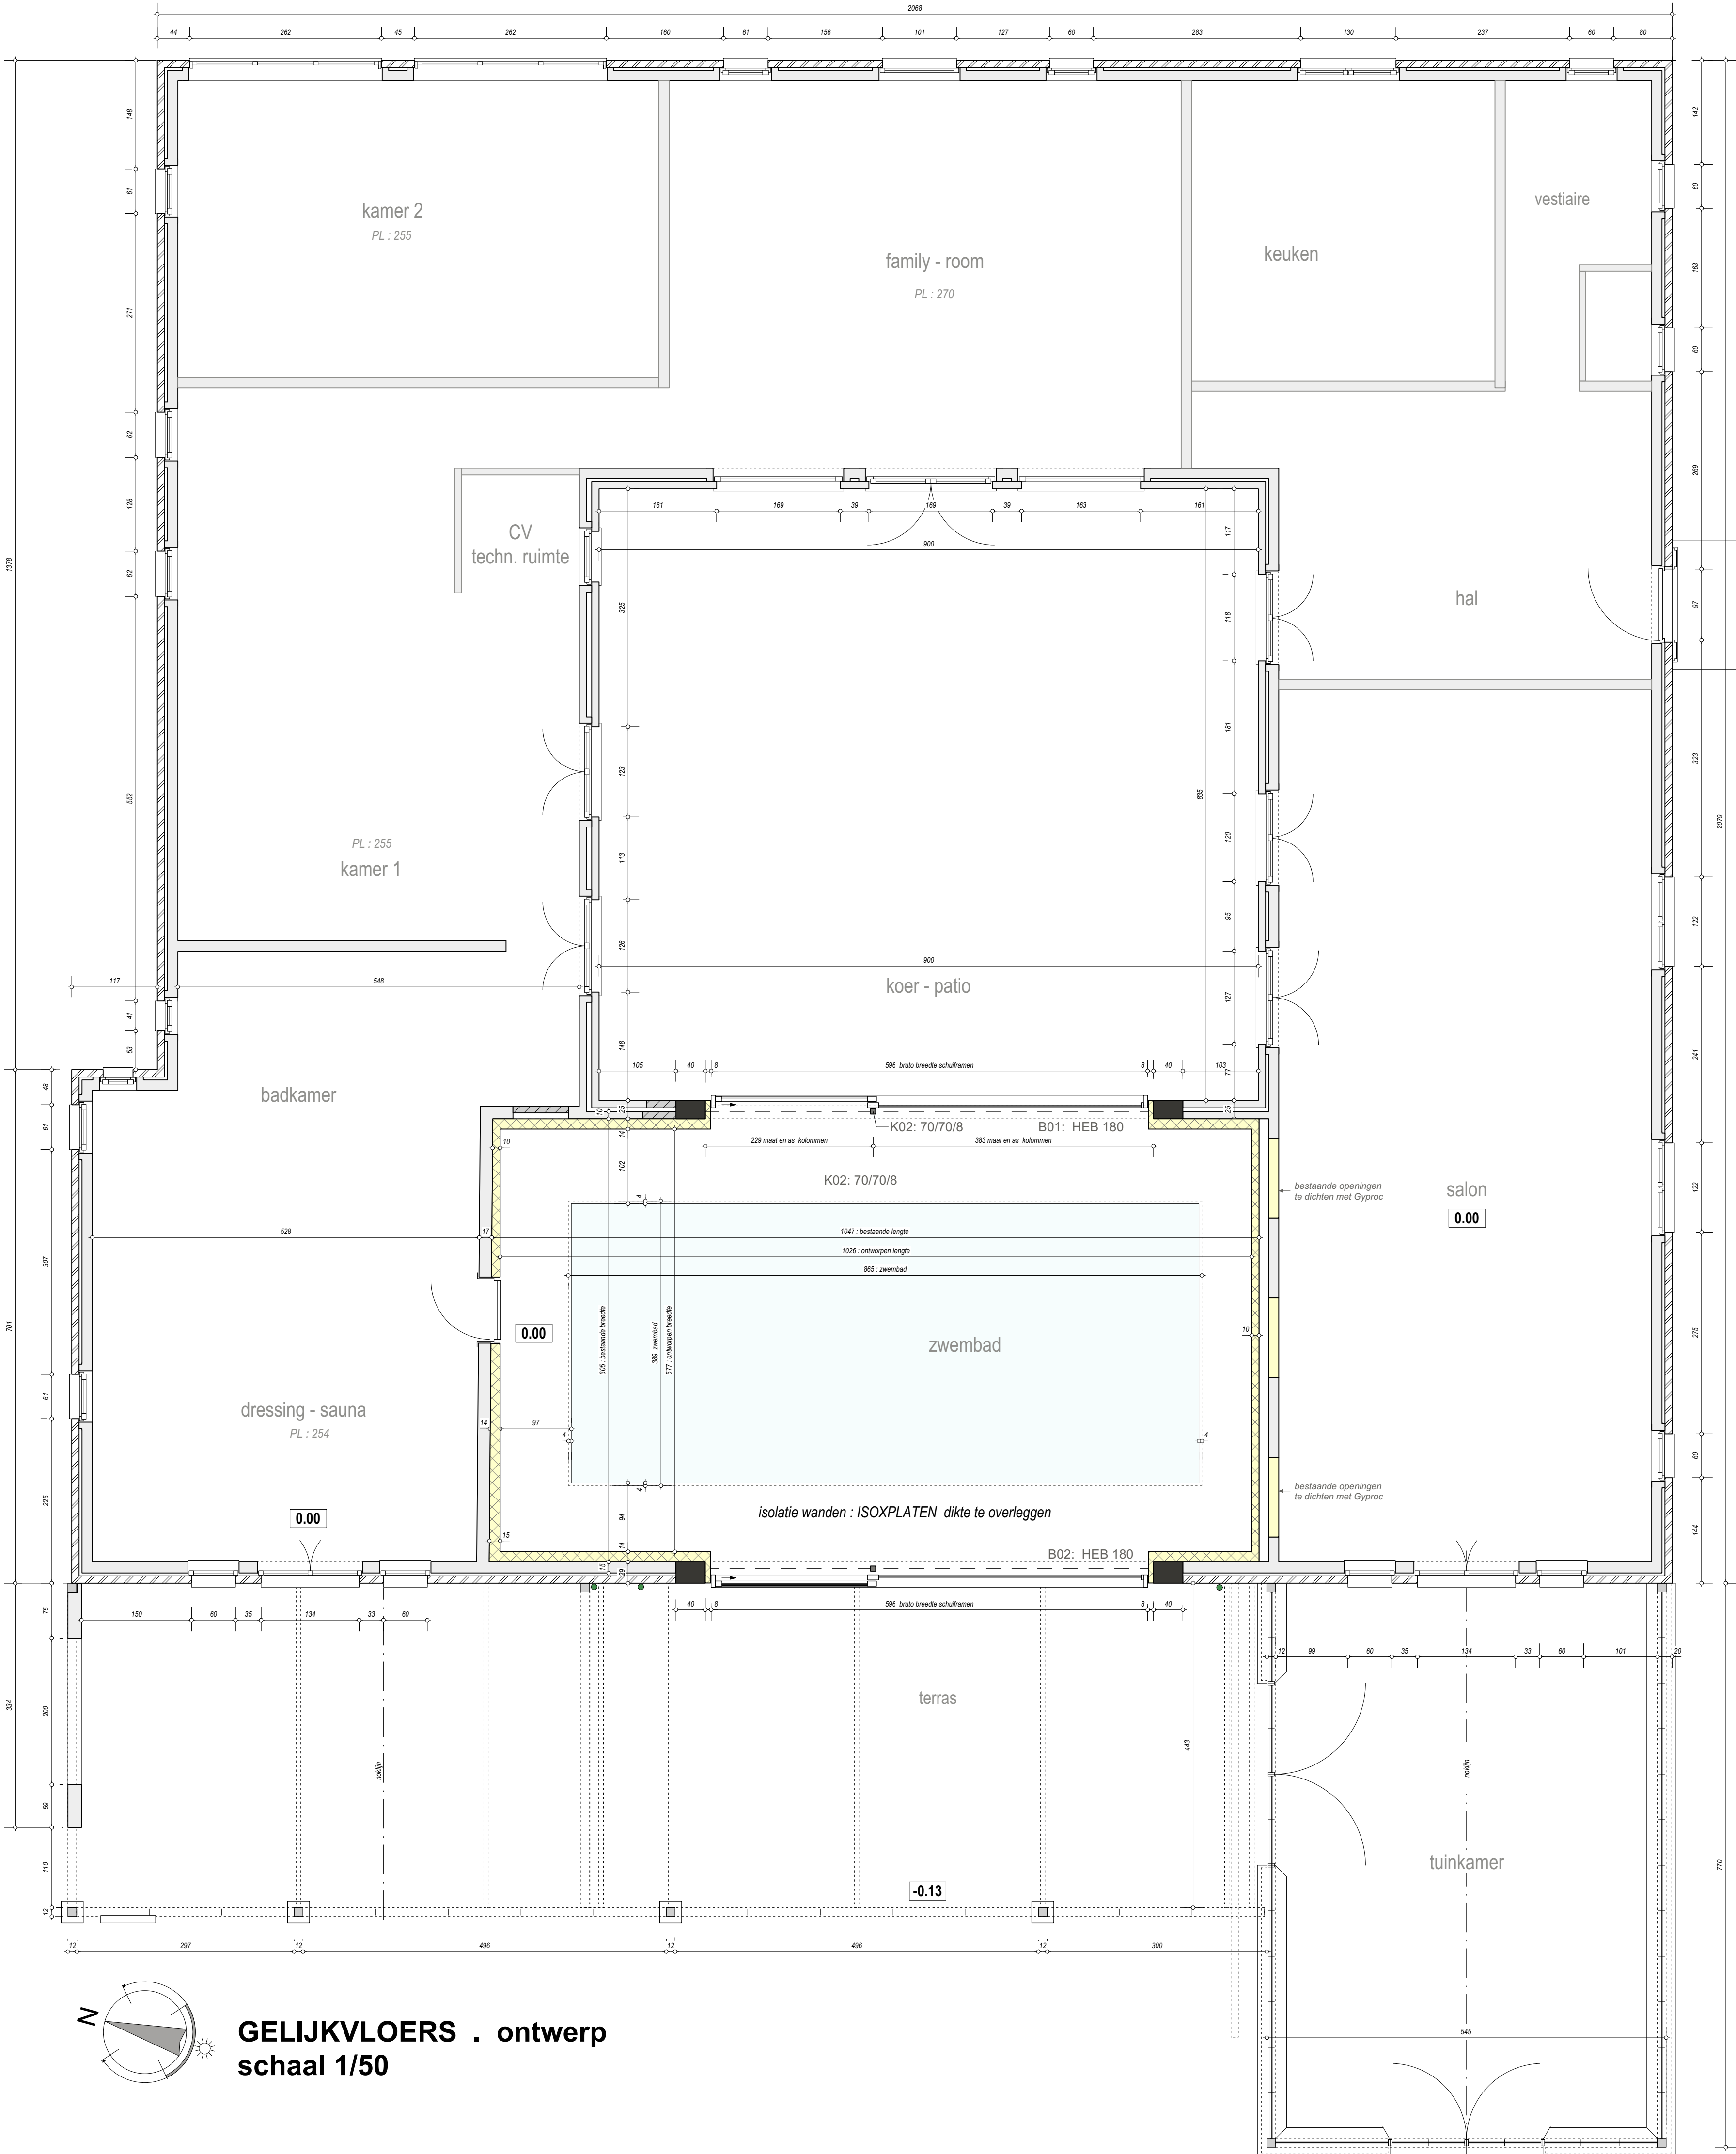


GELIJKVLOERS . ontwerp
schaal 1/50