




I. I. VERDIEPING

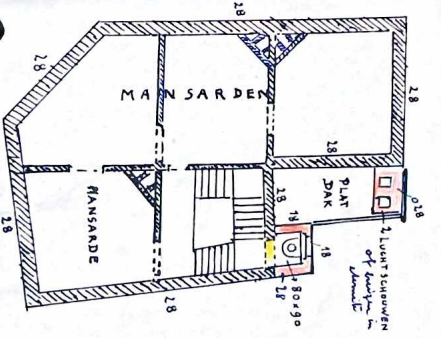


MANSARDEN

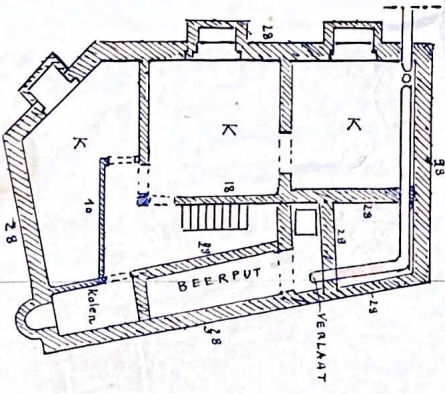


KELDERS

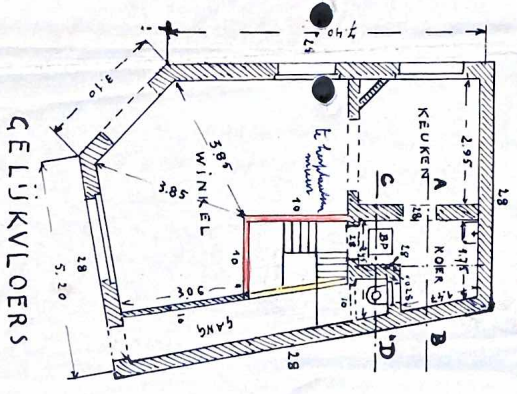

GELIJKVLOERS

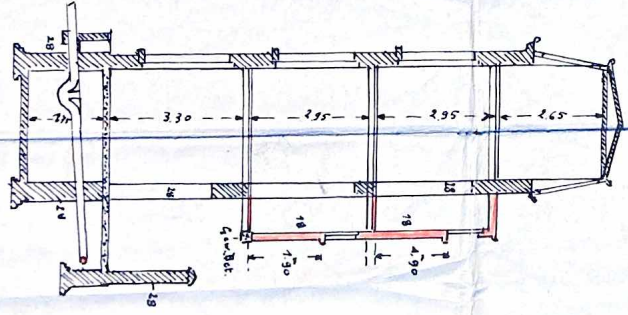

DOORSNEDE AB

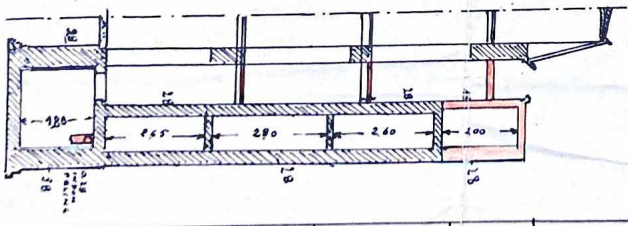

DOORSNEDE CD

AL DE BEWOONDE LOKALEN
WORDEN RECHTSTREEKS VERLICHT
EN VENTILUUCHT LANGS DE STRAATZIJDE

OPDRACHT:	VERANDERINGS- EN HERSTELLINGSWERKEN HERVOEGEN VAN DE VOORGEVEL LEESCORF STRAAT N° 72 te BORGERHOVOT	
OPDRACHTGEVE:	M ^r A ROSEAUX LANENRACKE AVE 19 te BERCHEM	
EIGENAAR:	ARCHITECT:	AANNEEMER:
A. ROSEAUX LANENRACKE AVE 19 BERCHEM	G. LAENENS N° 1 LUYTEN STR 14 WILRIJK	N° 302
SCHAAL: 1:100	DOSSIER N°	DATUM
		9 JULI 1960