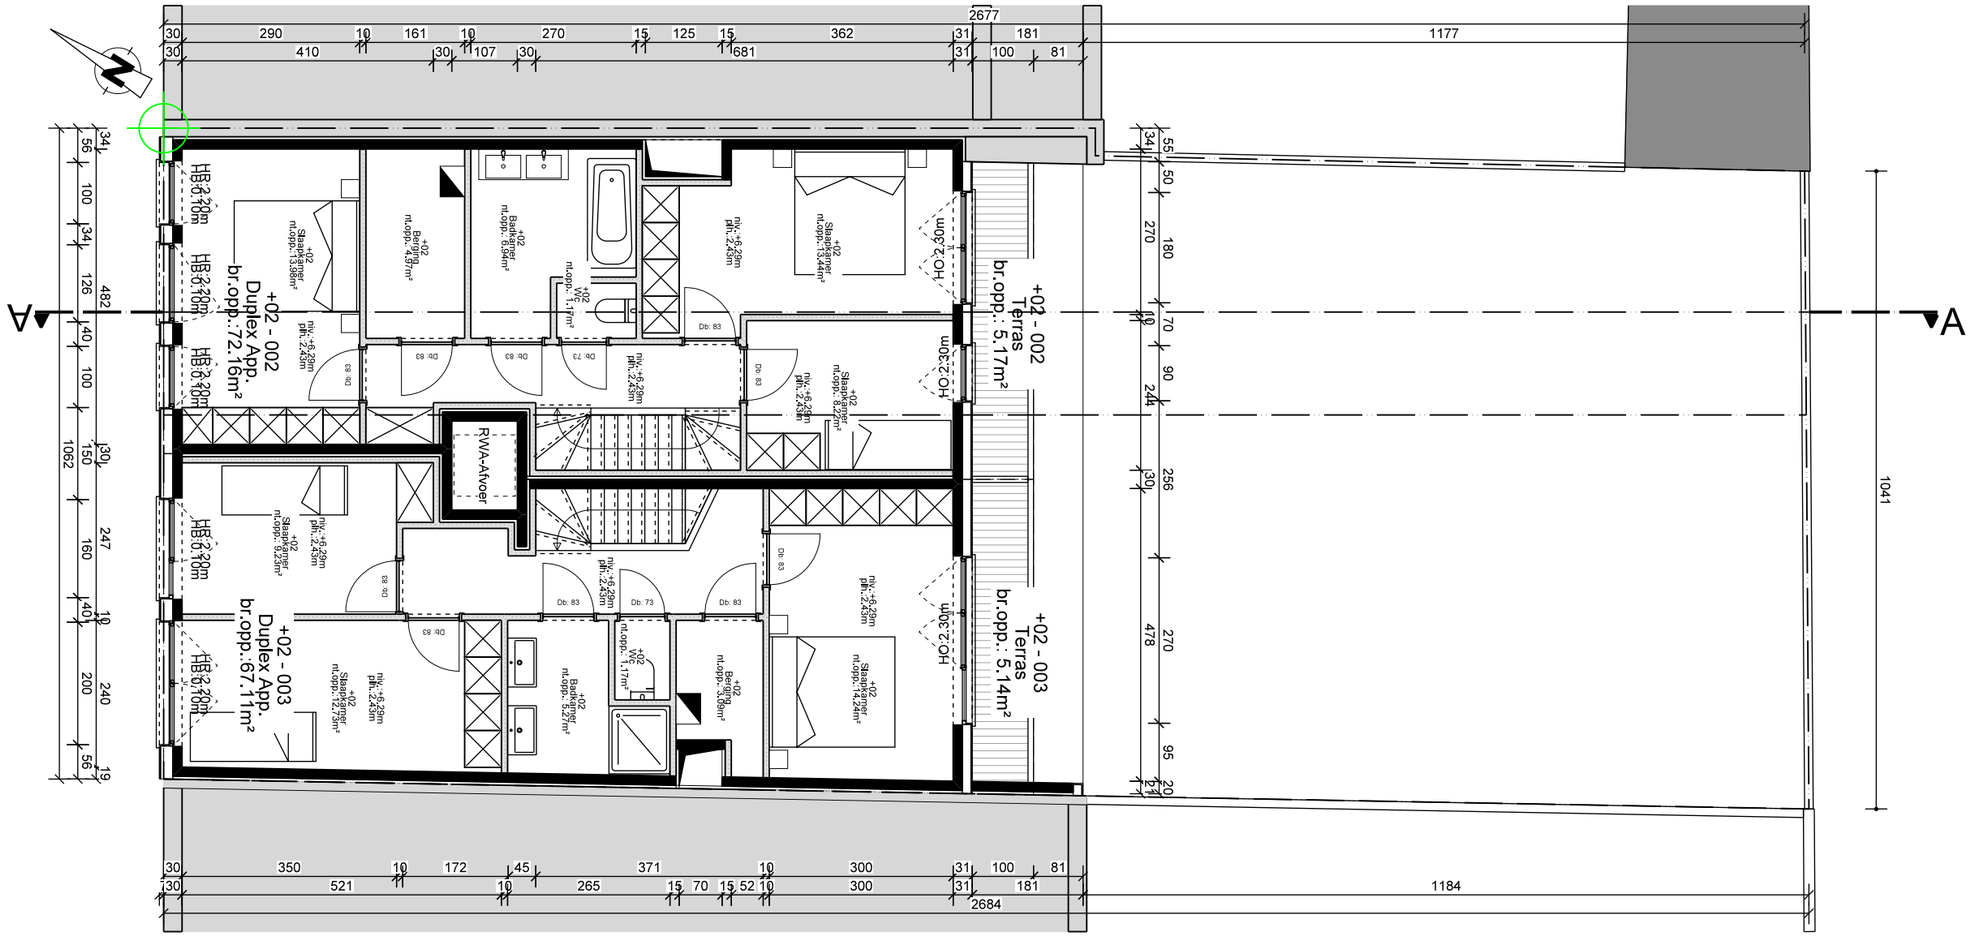
A
A
+02 - 002
Duplex App.
br.opp.: 72.16m²
+02 - 003
Duplex App.
br.opp.: 67.11m²
+02 - 002
Terras
br.opp.: 5.17m²
+02 - 003
Terras
br.opp.: 5.14m²
RWA-Afvoer
HO 2.30m
HB 2.10m
Db: 83
Db: 73
nlv: +6.29m
ph: 2.43m
+02
Slaapkamer
nt.opp.: 13.95m²
+02
Badkamer
nt.opp.: 4.97m²
+02
Badkamer
nt.opp.: 5.27m²
+02
WC
nt.opp.: 1.17m²
+02
Slaapkamer
nt.opp.: 13.44m²
+02
Slaapkamer
nt.opp.: 8.27m²
+02
Slaapkamer
nt.opp.: 9.23m²
+02
Slaapkamer
nt.opp.: 12.73m²
+02
Badkamer
nt.opp.: 3.09m²
+02
Slaapkamer
nt.opp.: 14.24m²
2677
1177
1184
2684
1041