


ACHTERGEVEL | NIEUW

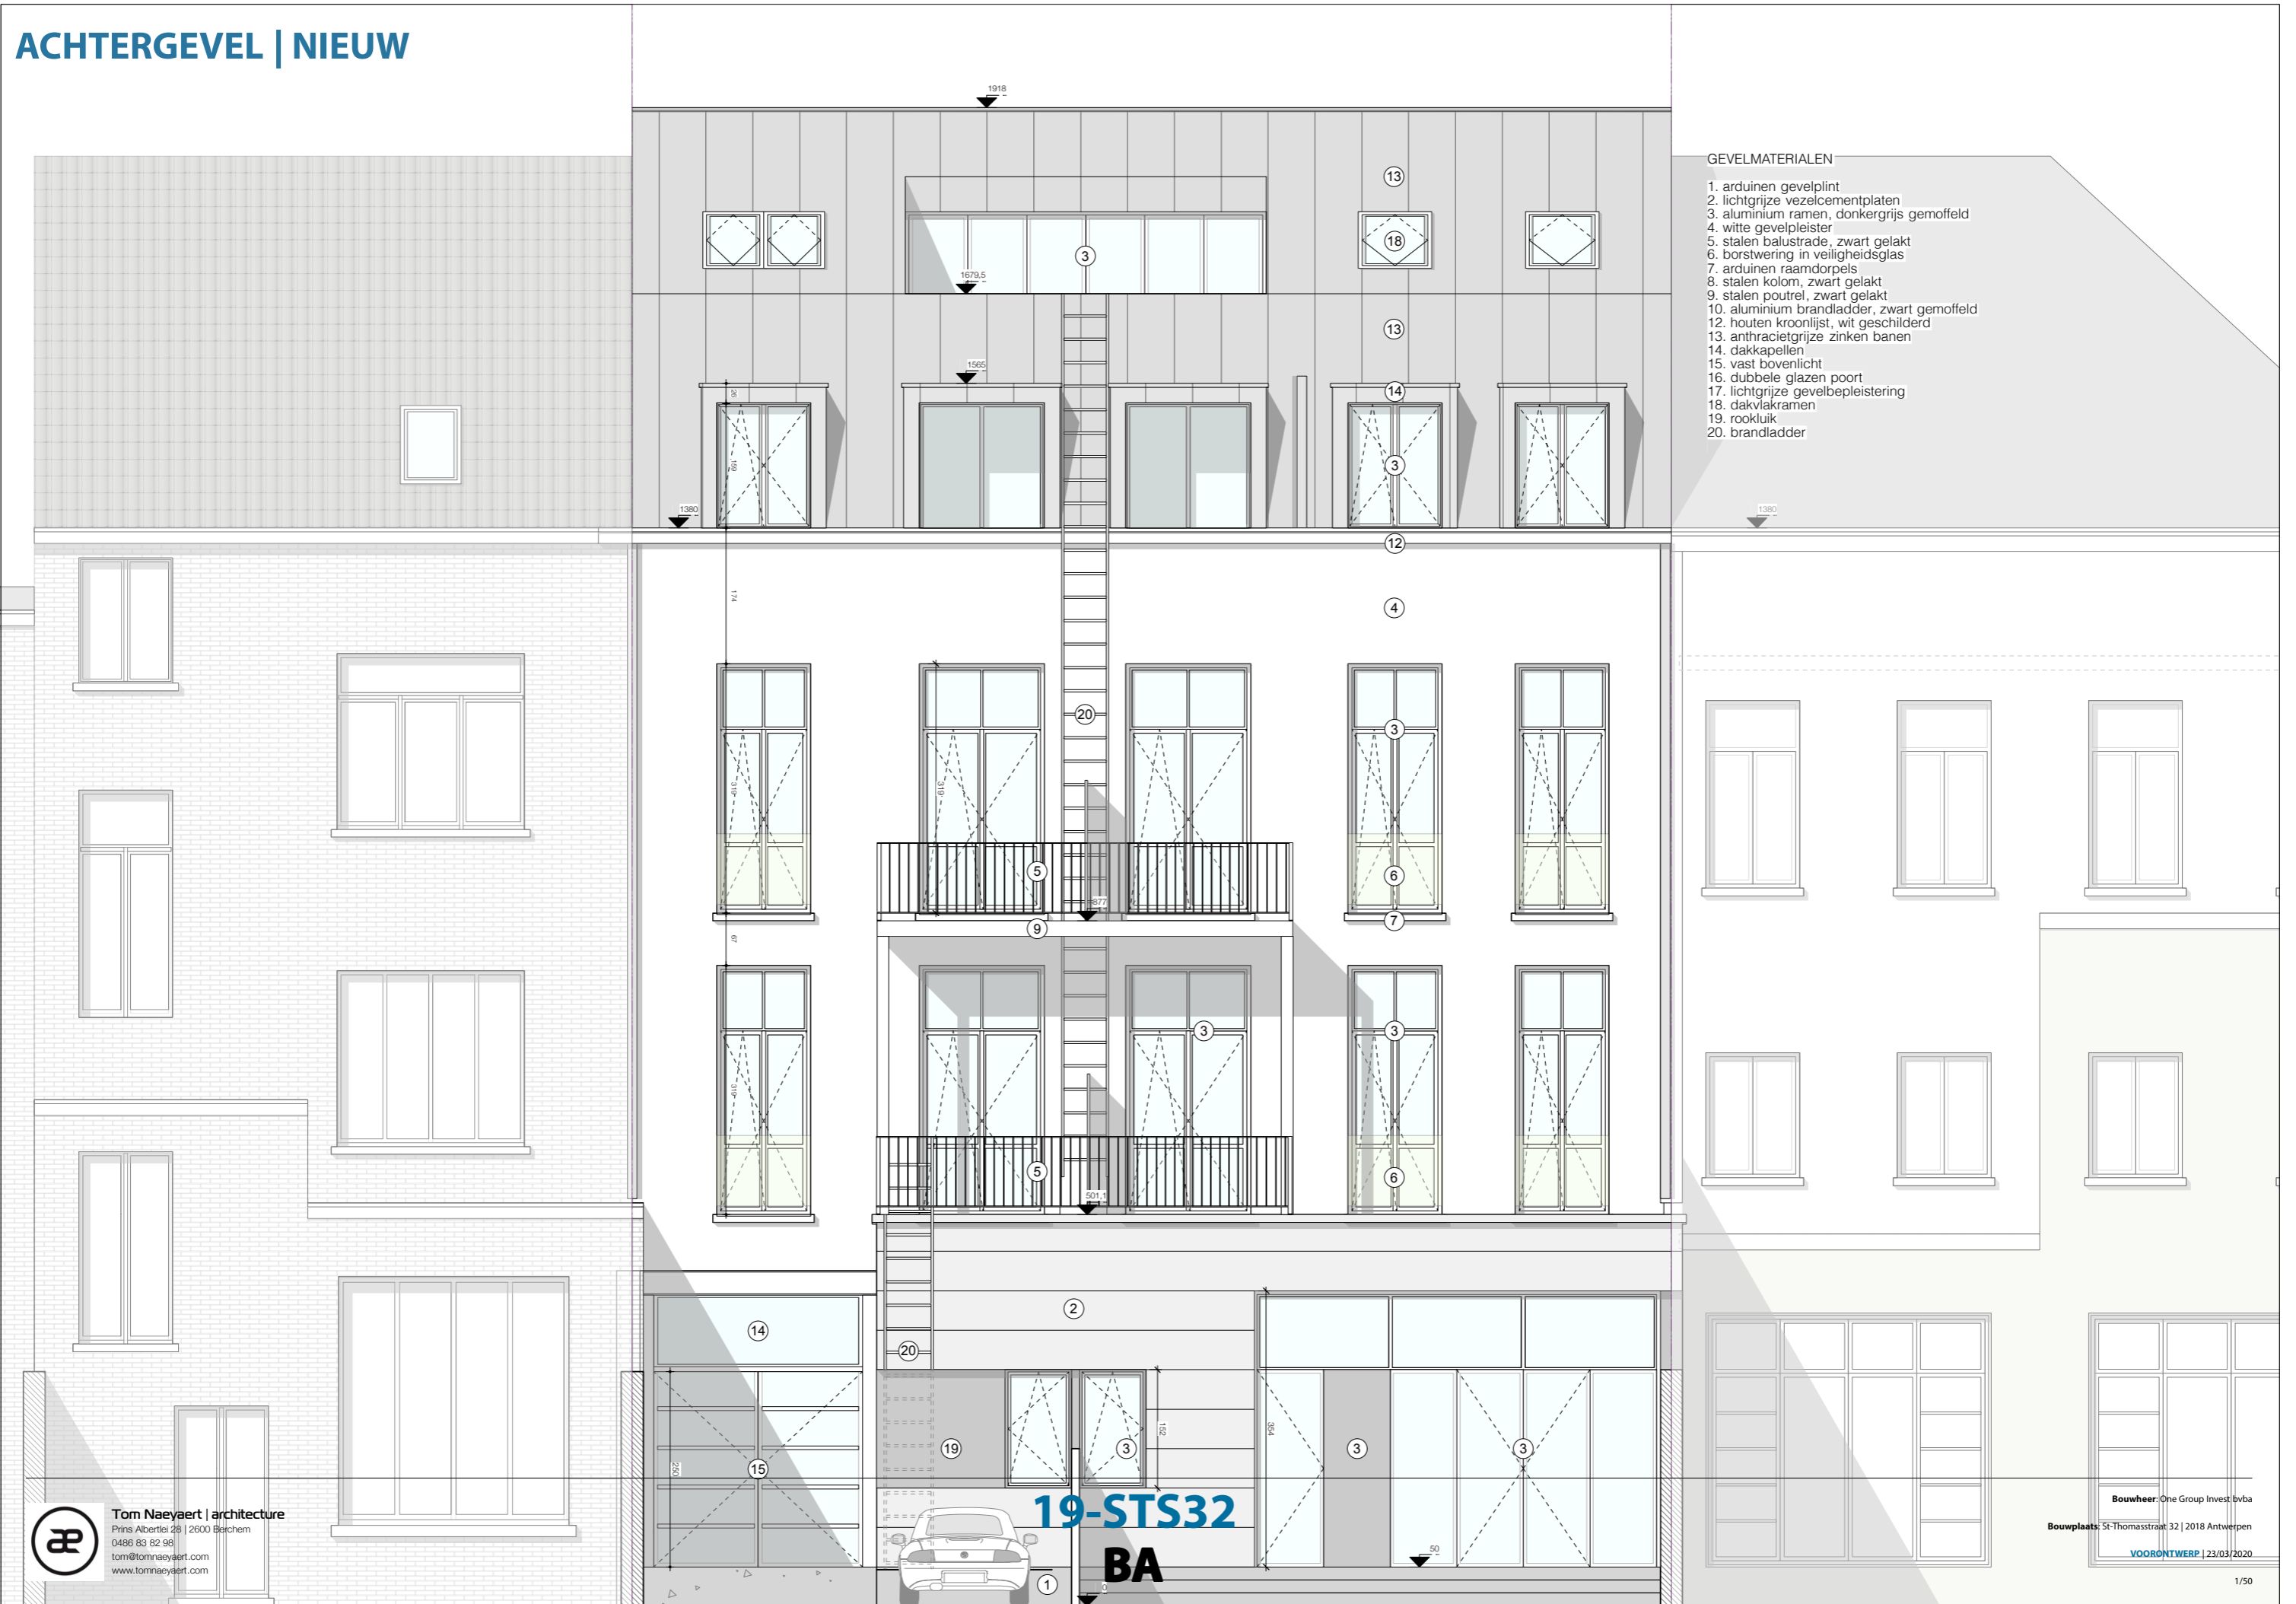

- GEVELMATERIALEN**
1. arduinen gevelplint
 2. lichtgrijze vezelcementplaten
 3. aluminium ramen, donkergrijs gemoffeld
 4. witte gevelpleister
 5. stalen balustrade, zwart gelakt
 6. borstwering in veiligheidsglas
 7. arduinen raamdorpels
 8. stalen kolom, zwart gelakt
 9. stalen poutrel, zwart gelakt
 10. aluminium brandladder, zwart gemoffeld
 12. houten kroonlijst, wit geschilderd
 13. anthracietgrijze zinken banen
 14. dakkapellen
 15. vast bovenlicht
 16. dubbele glazen poort
 17. lichtgrijze gevelbepleistering
 18. dakvlakramen
 19. rookluik
 20. brandladder