

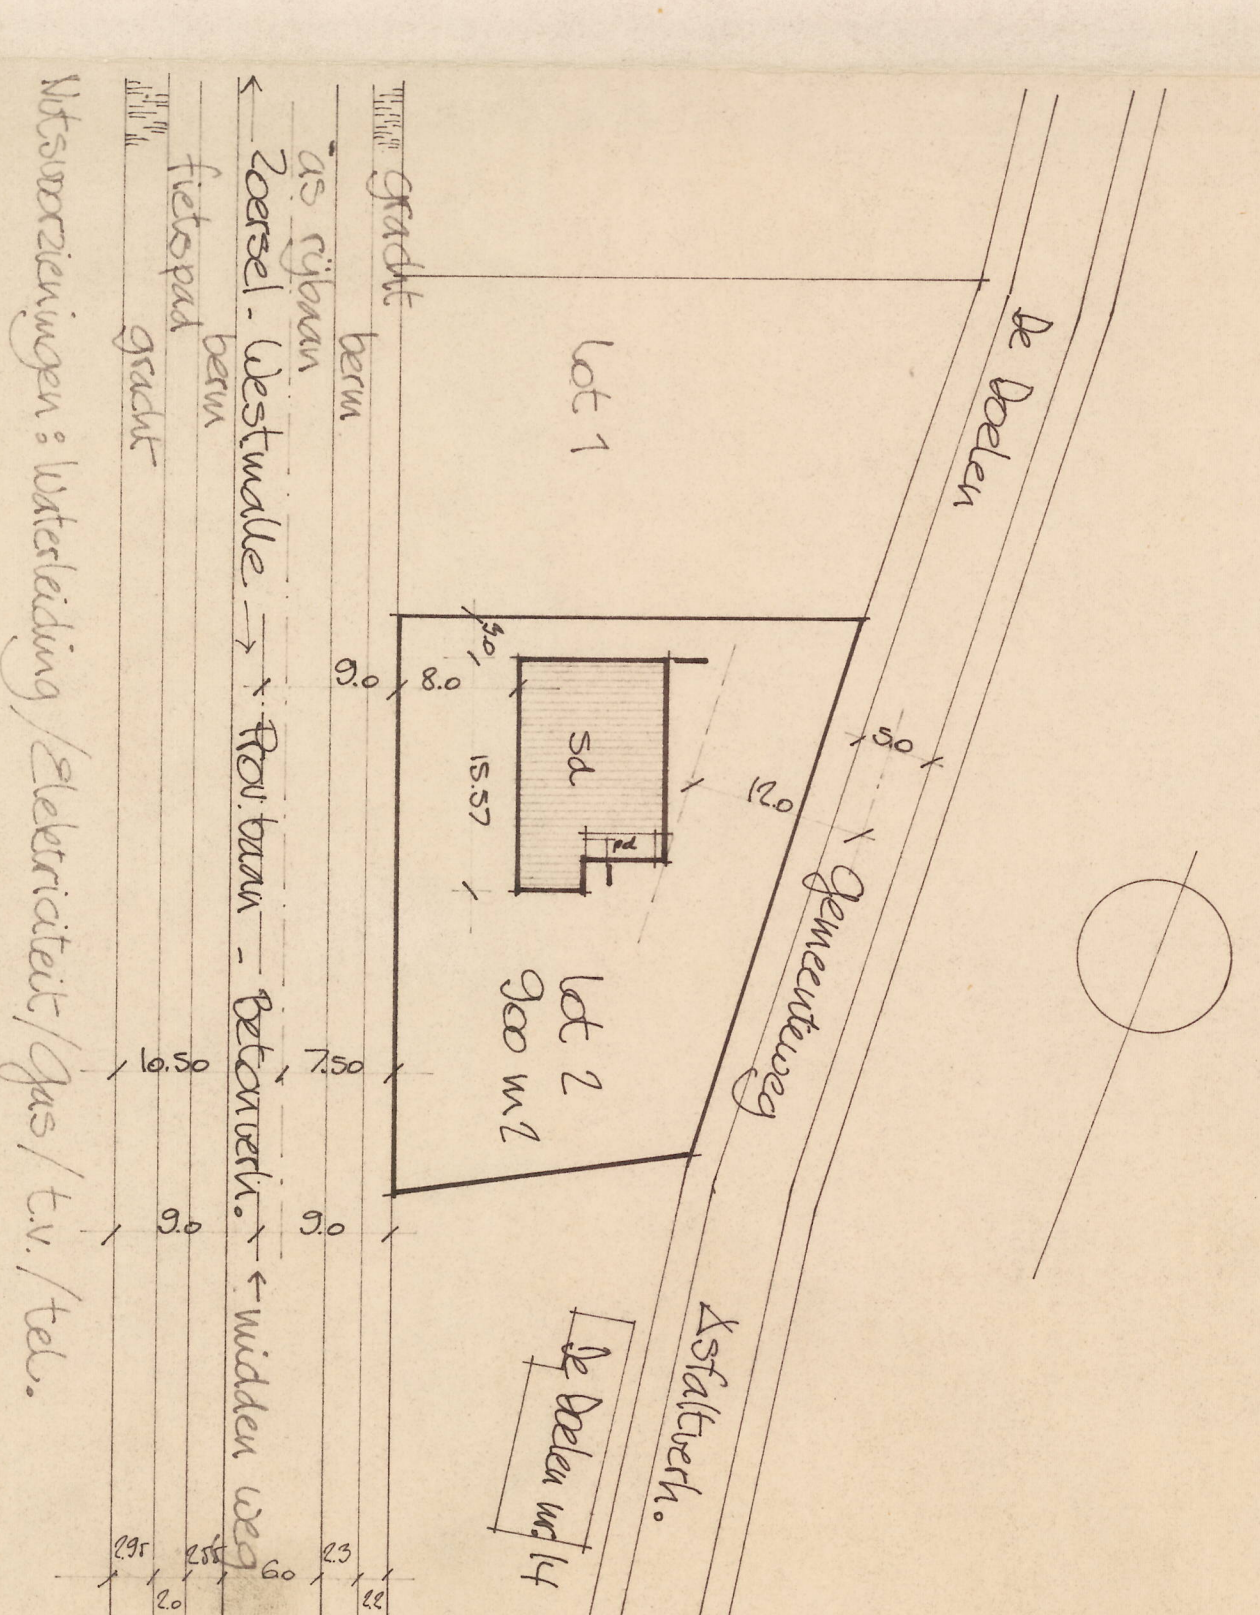
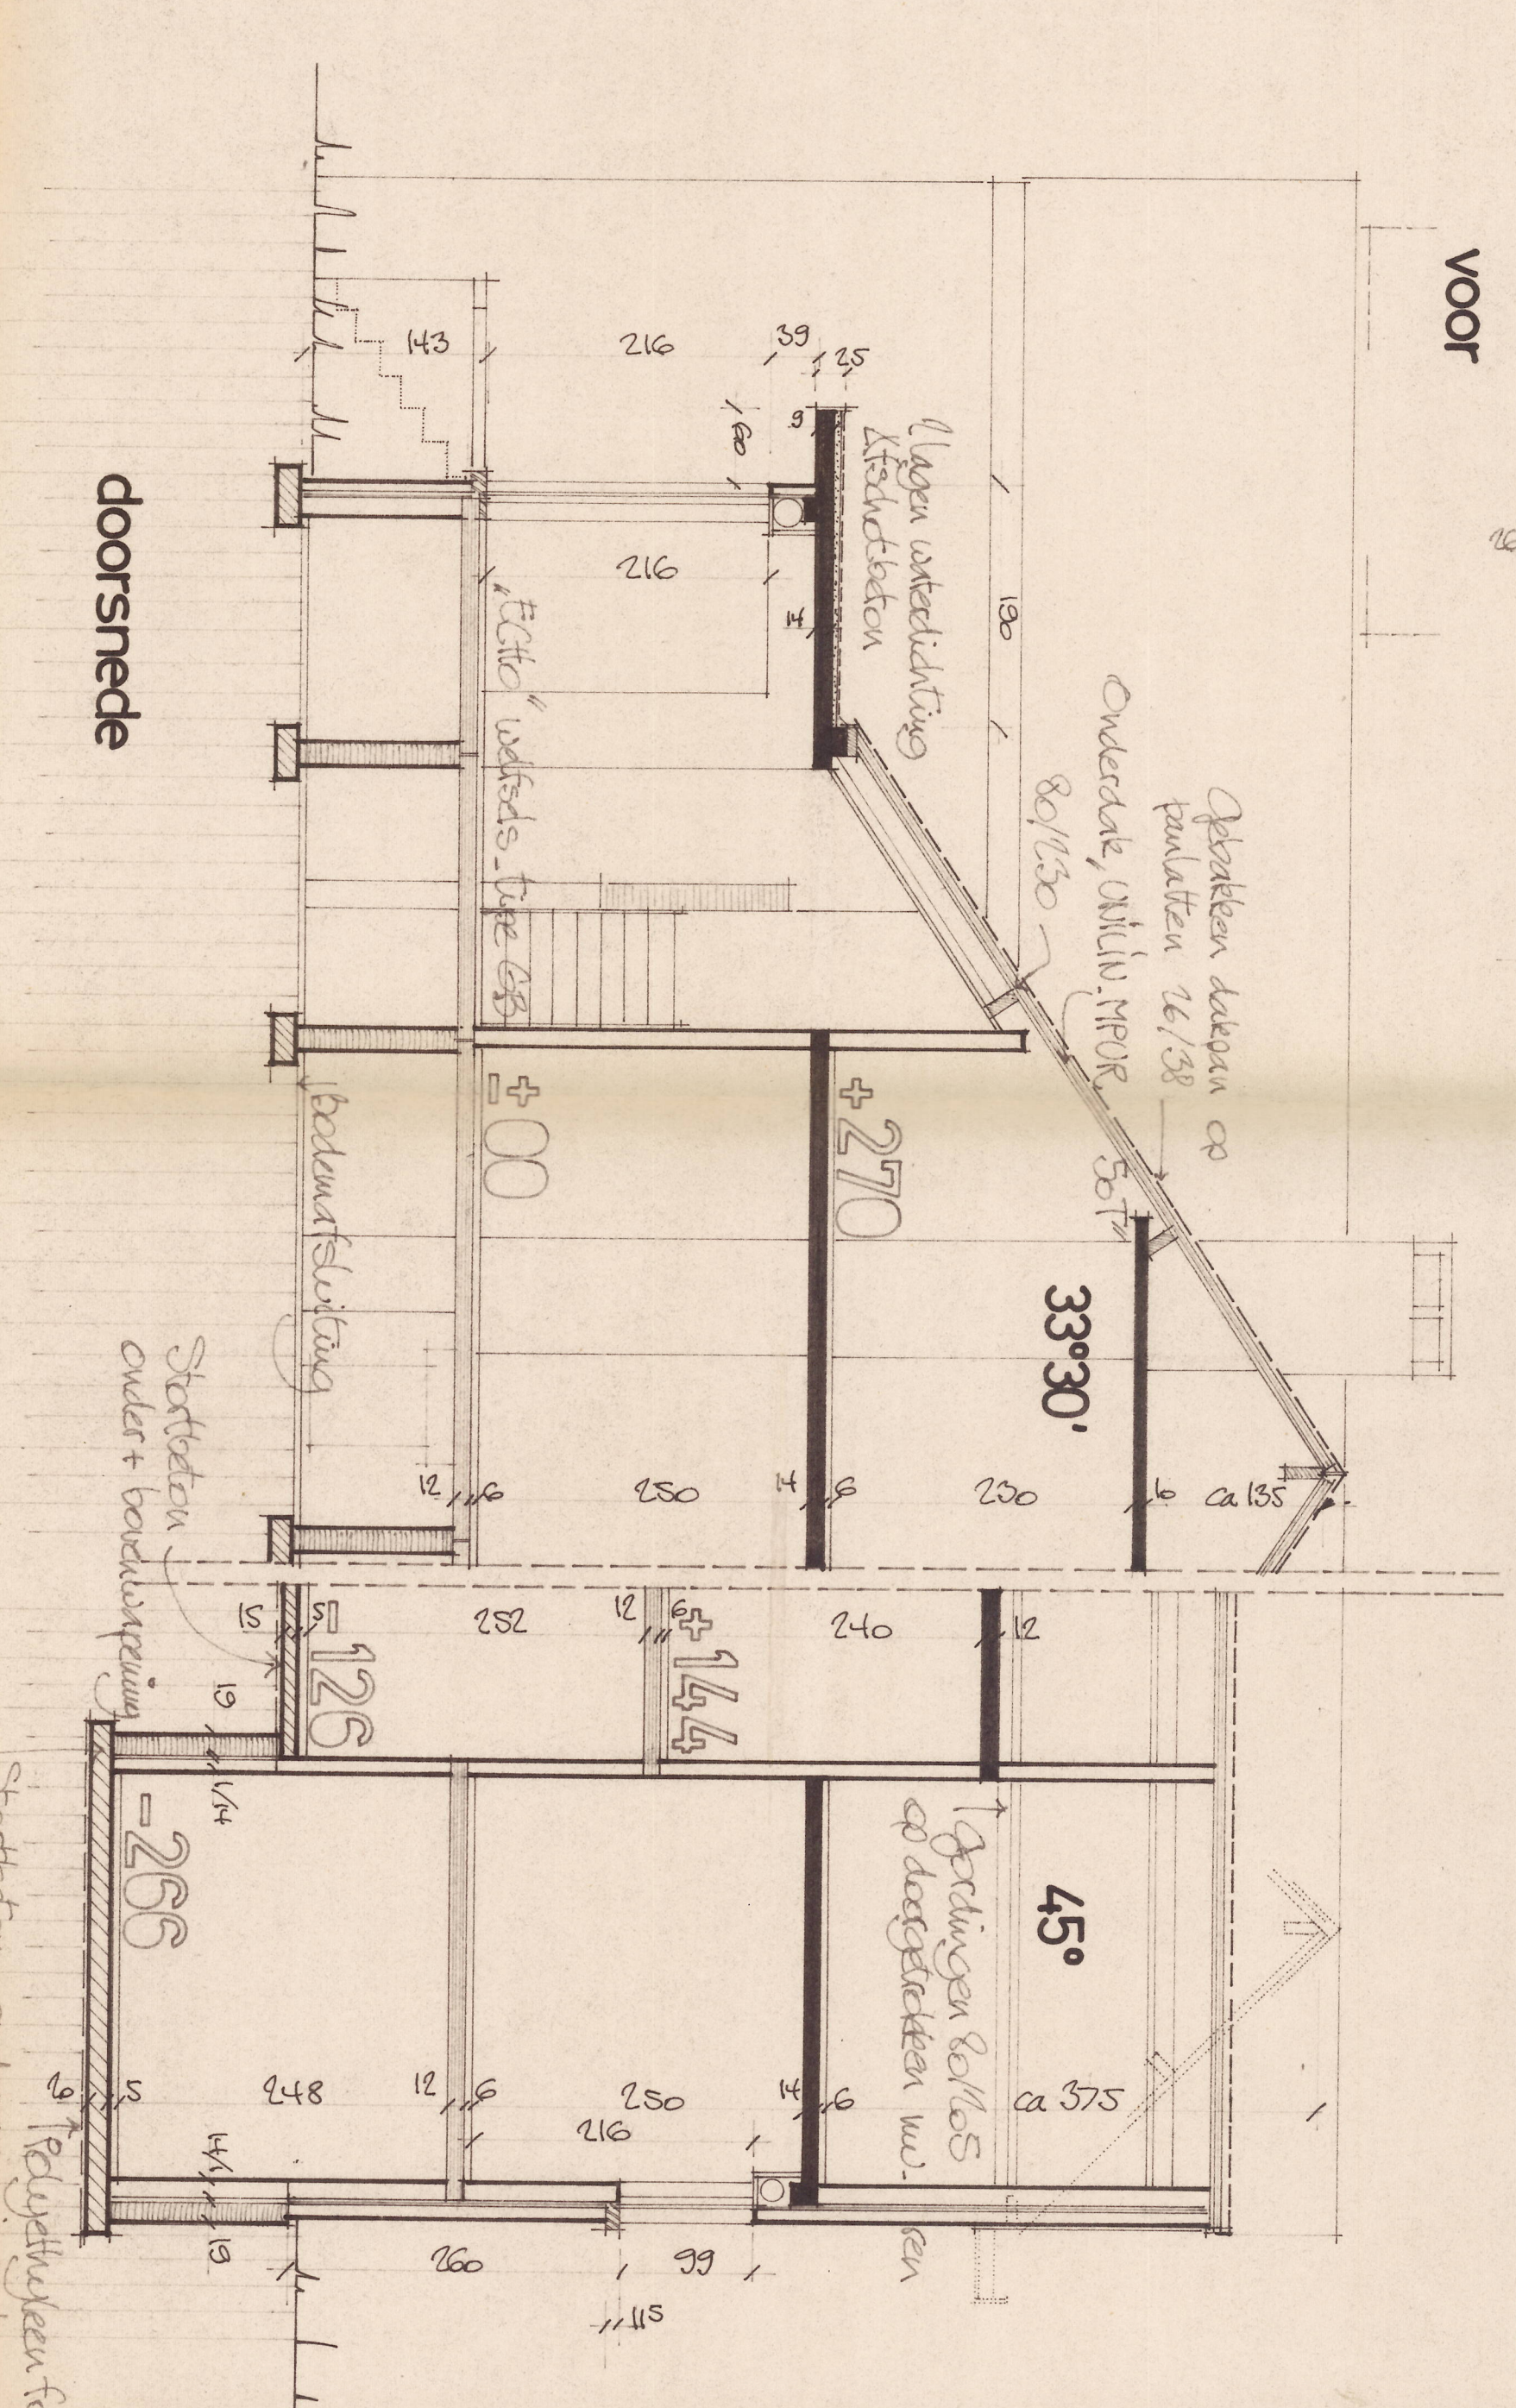
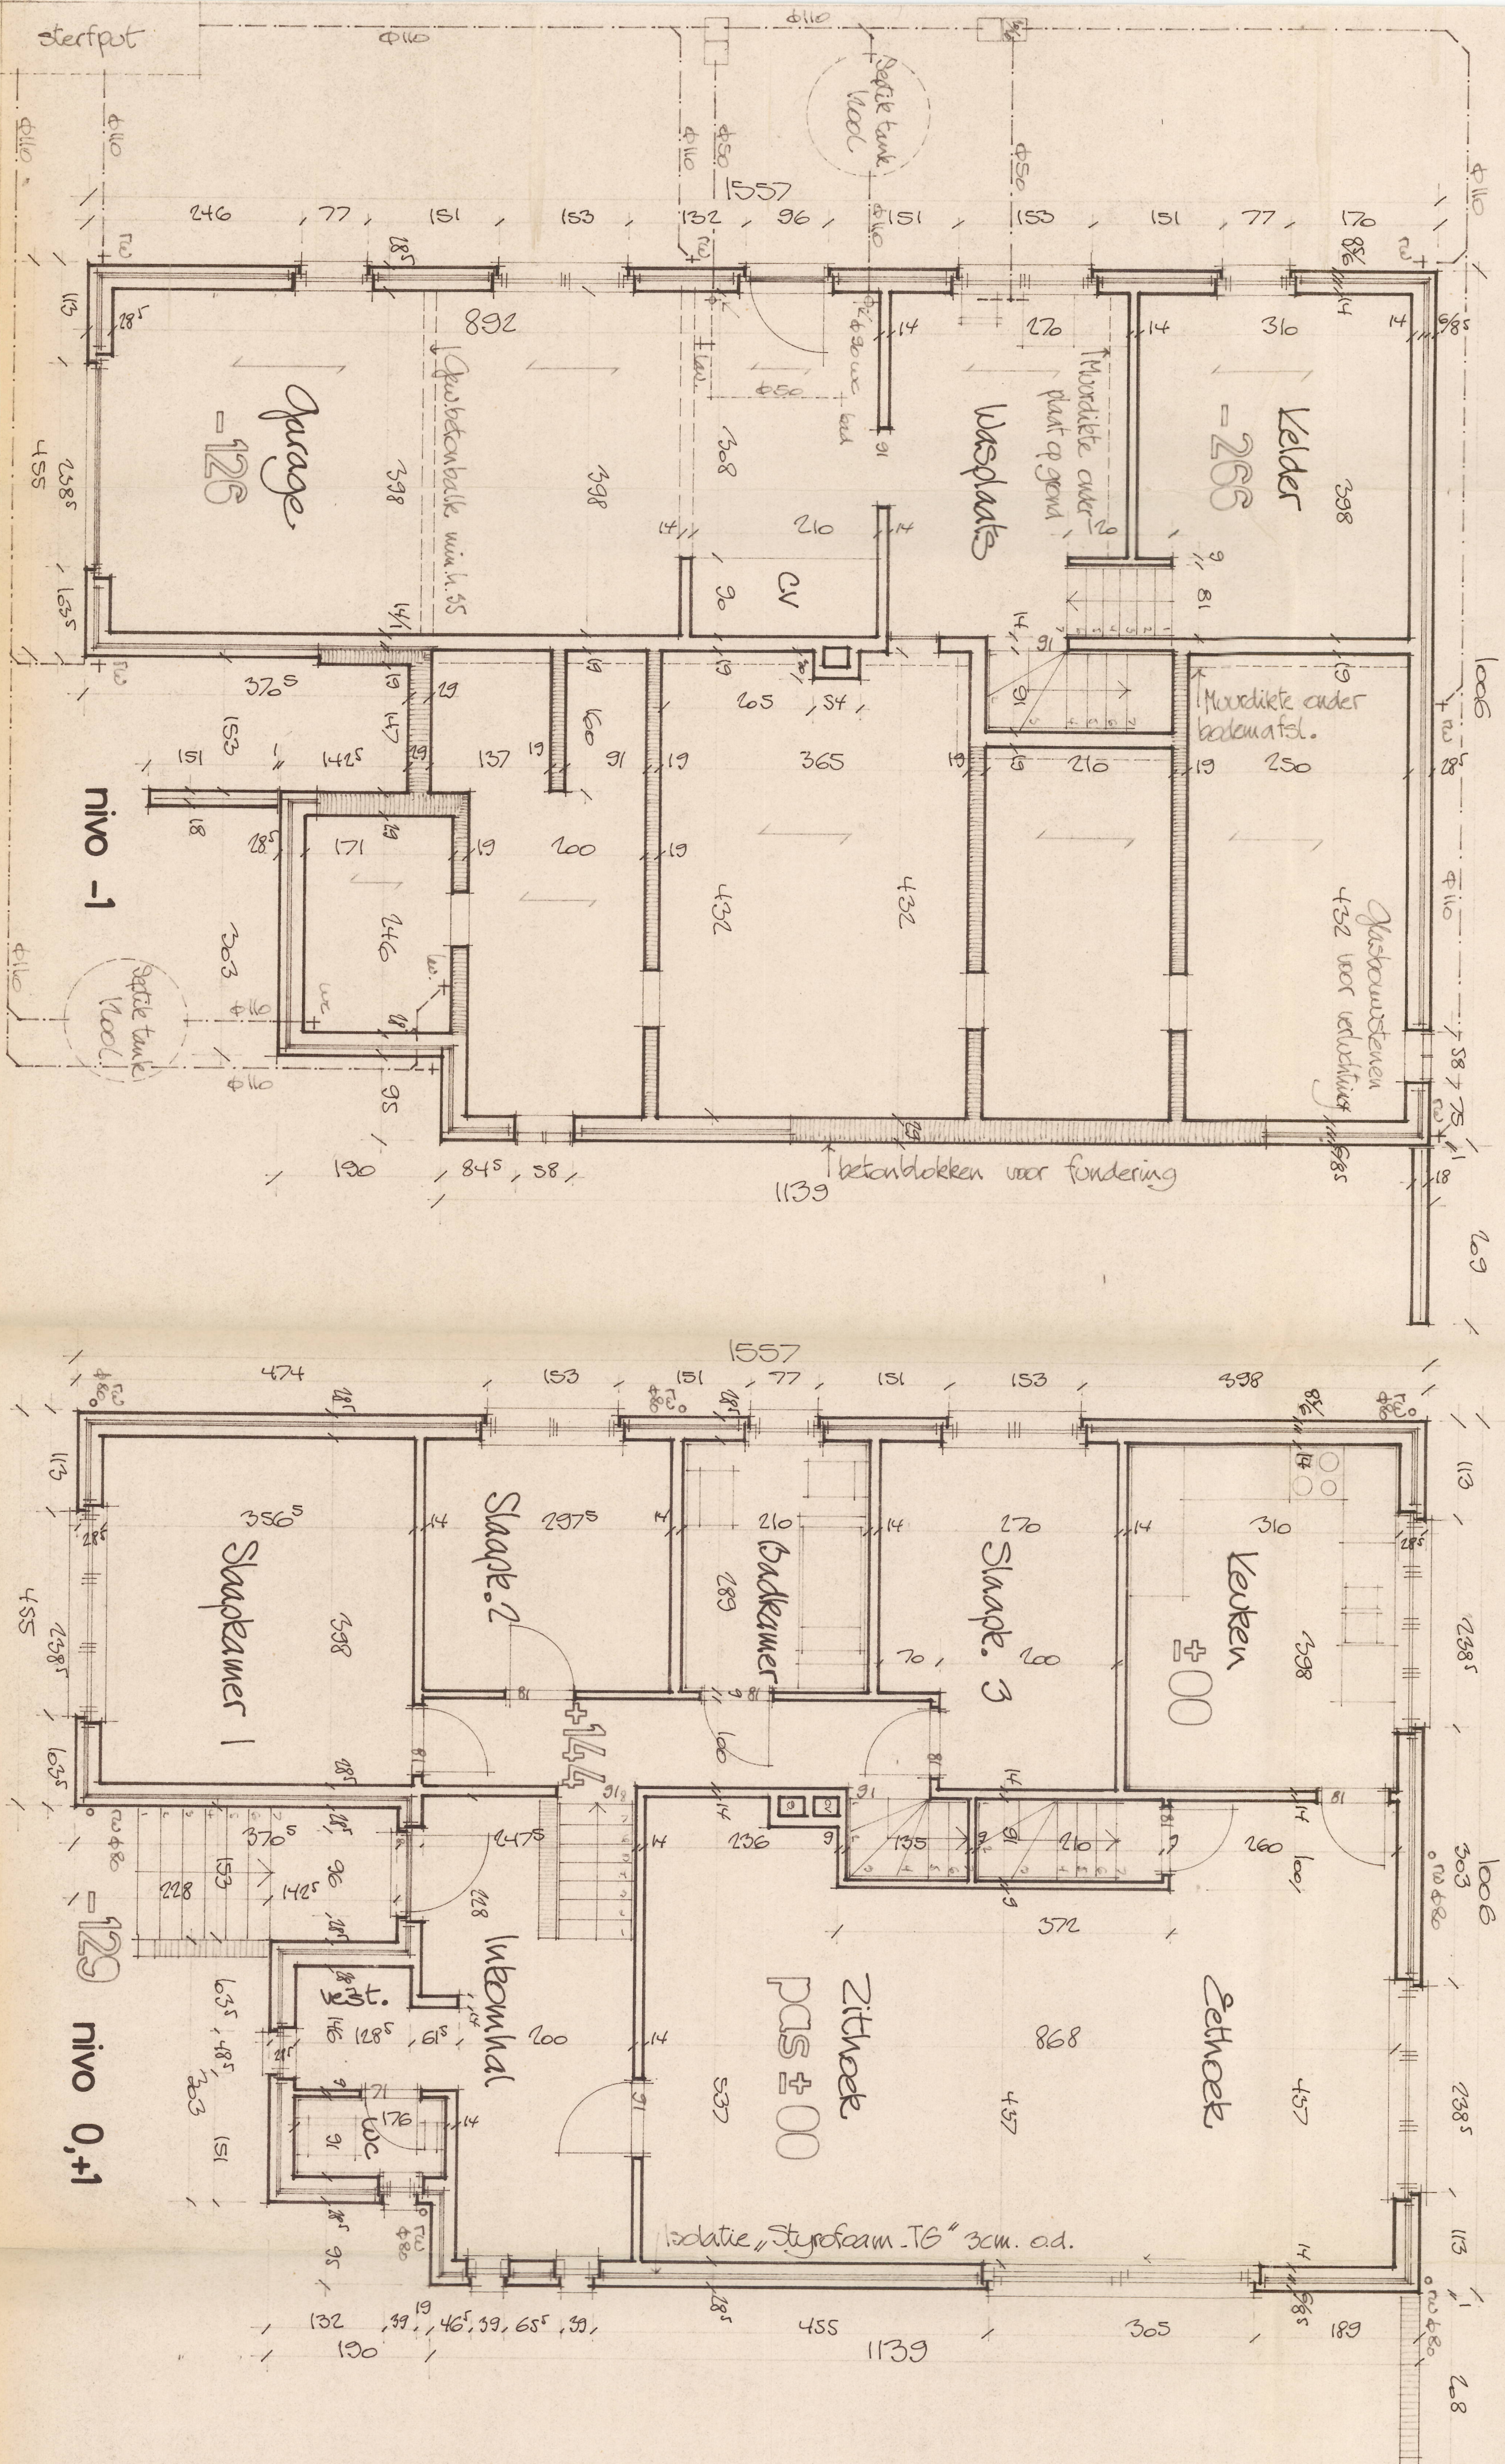
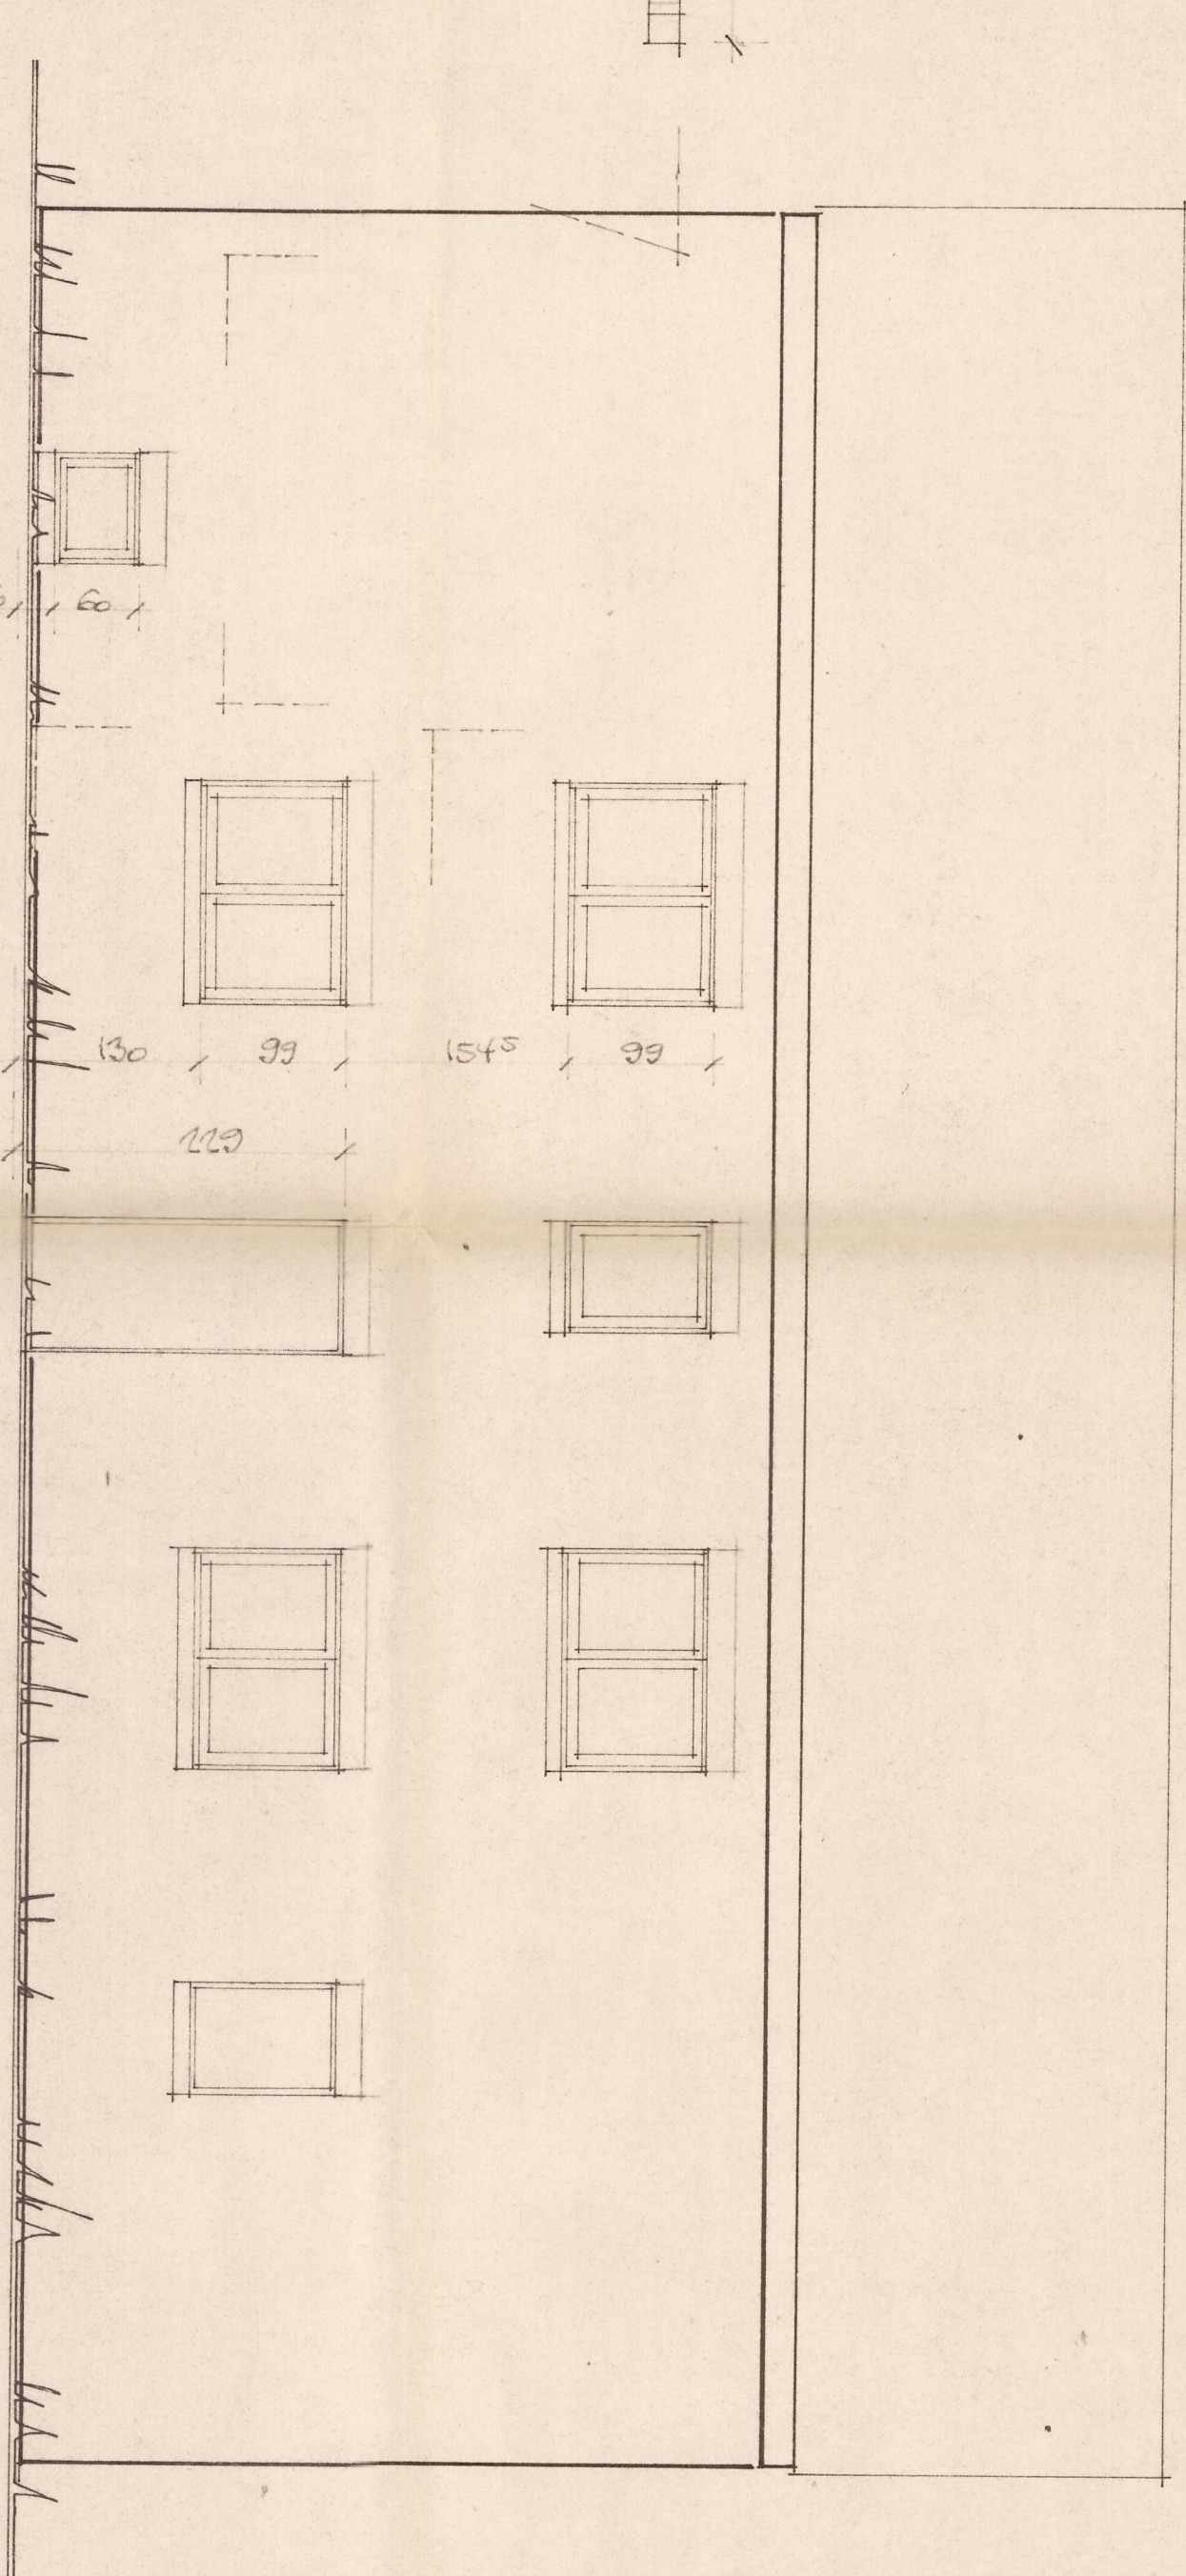
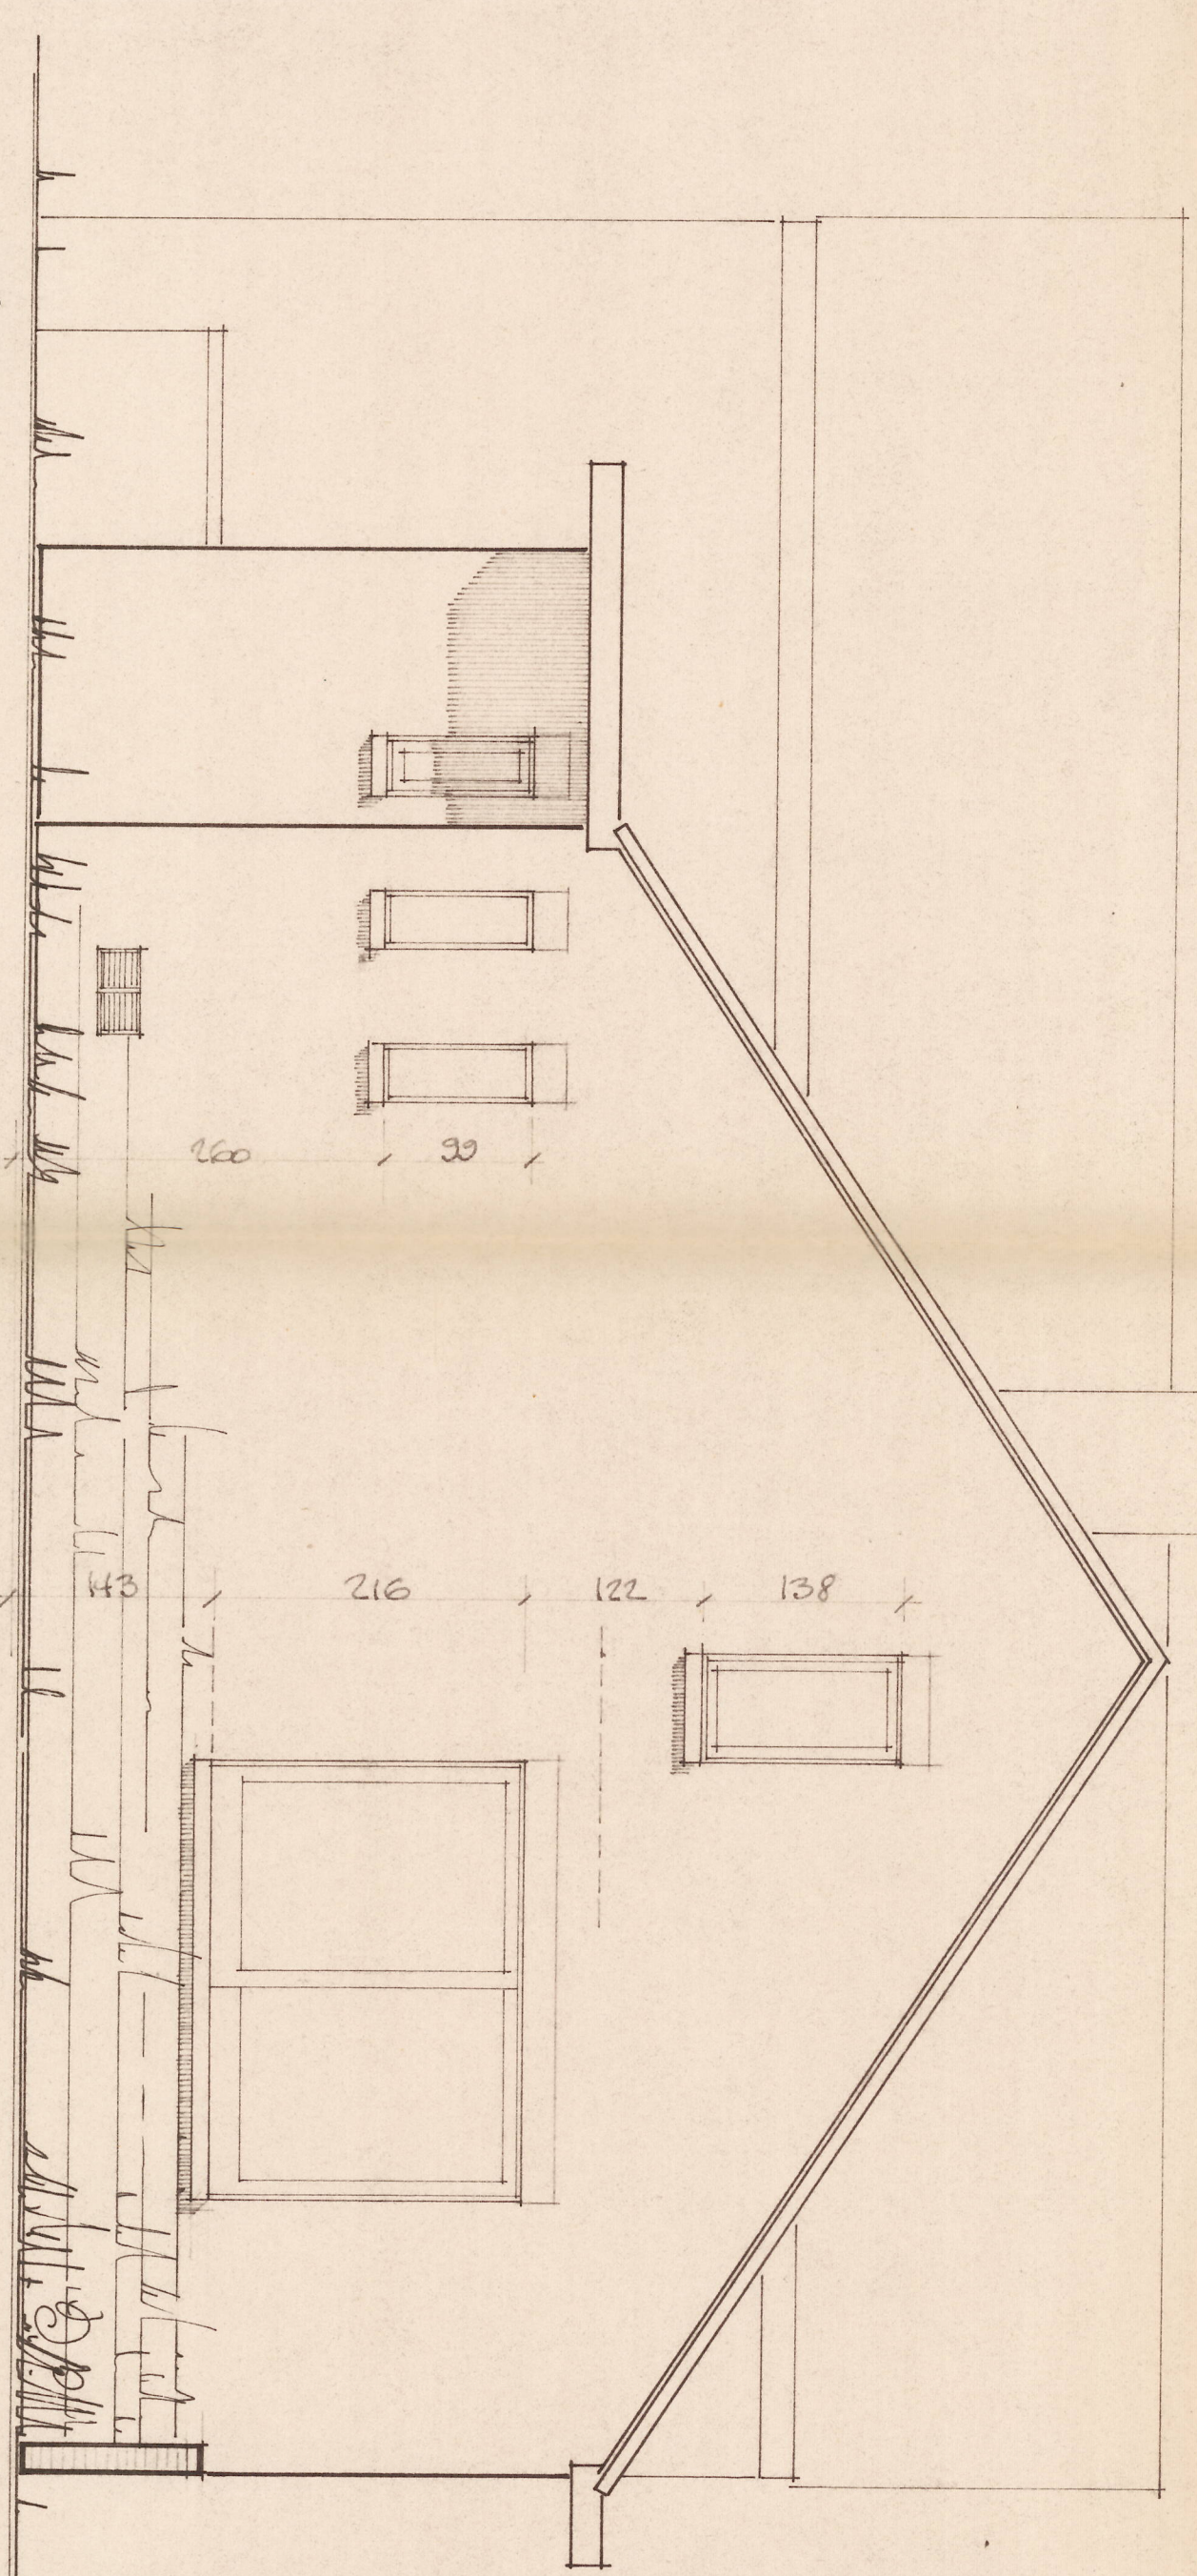


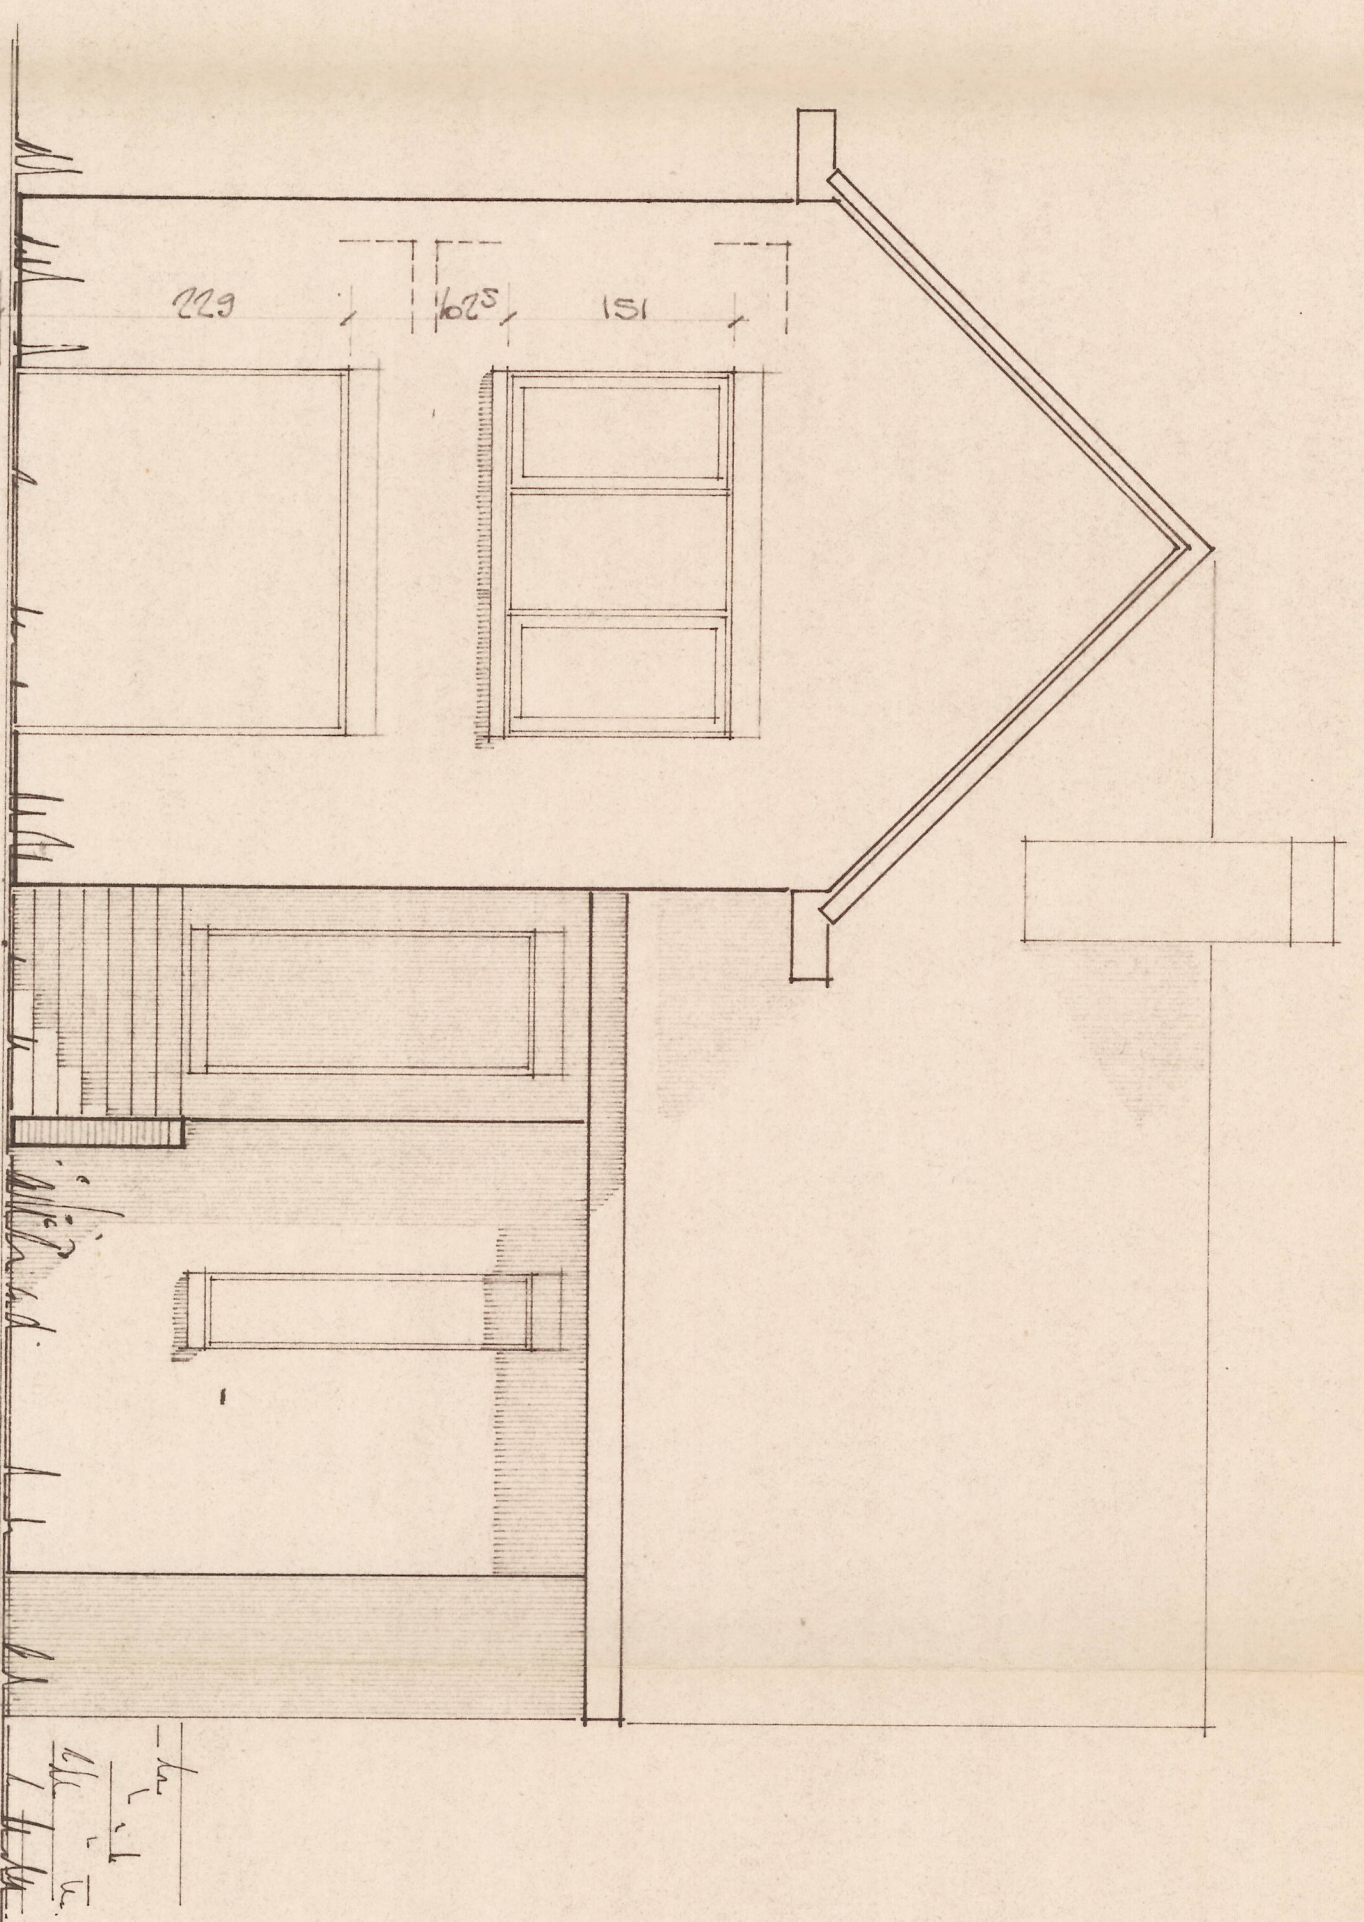

Wissensrichtungen: Mathematik / Electriciteit / Gas / t.v. / tel.

Impuniting	1:500
Zaersel	zie. Δ
	nr. 4710/deel

Quersteen: handvorm. bruin - format 180/15/50
 steenberg 100m uitvoers 1.50m
 Daktelling: dakpauz. zaat geenggeerd
 Ruimen en boeren: Dark Red Nevada
 Dapais: Blauwe Hardsteen
 Bobbel: Isolerend Glas (4+12+4)

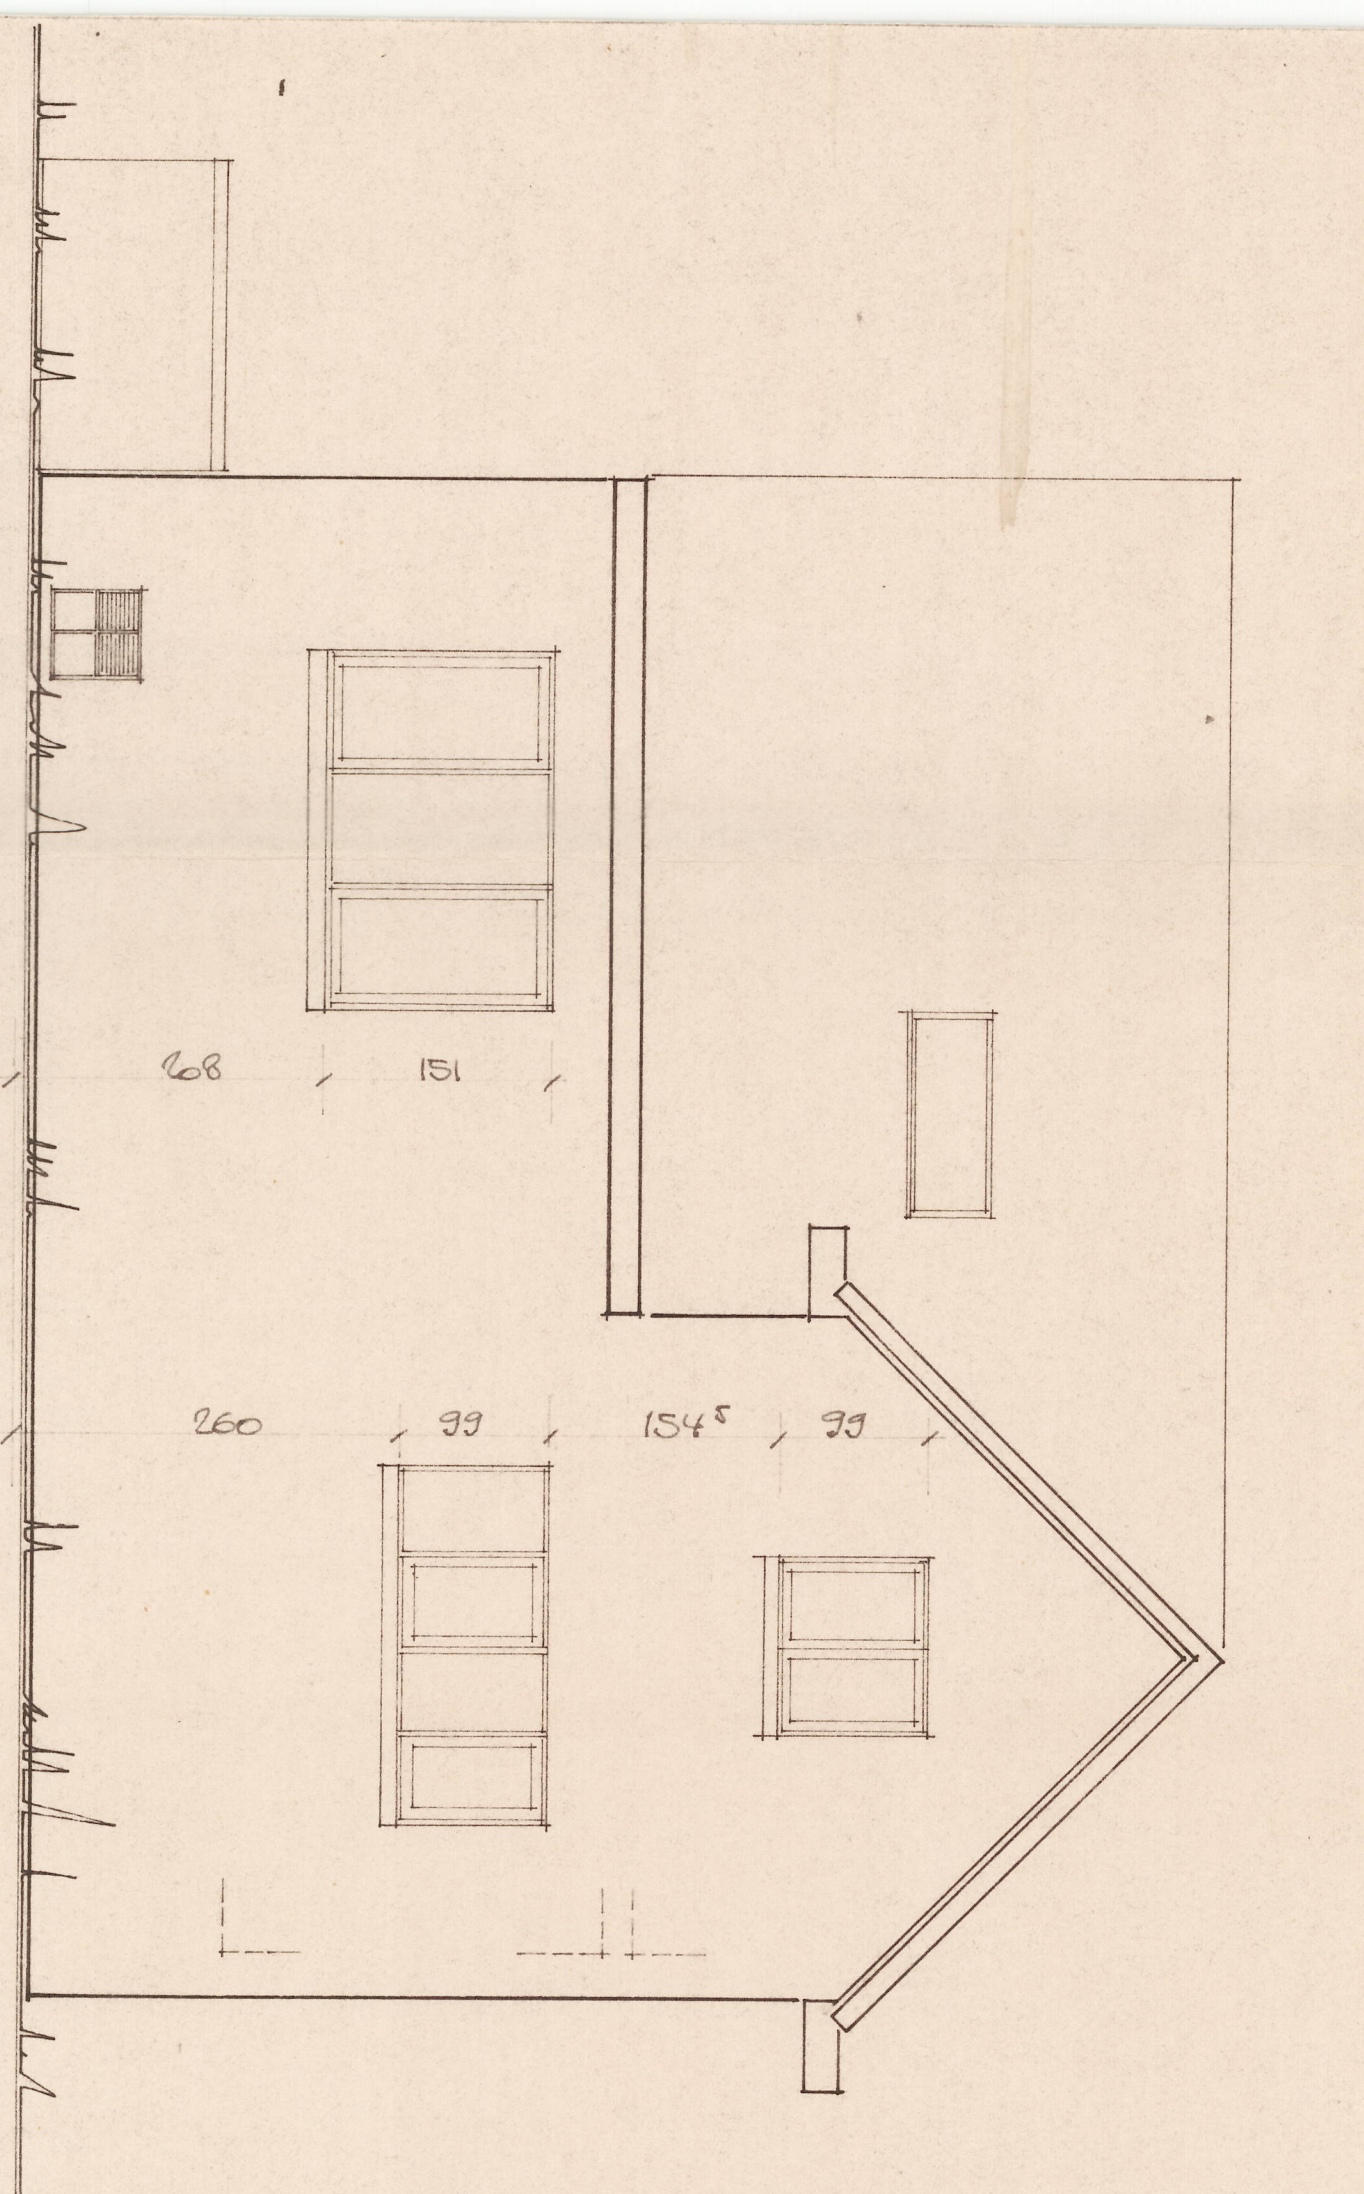

Tegenwoordig kousplan gezet en goed-
gekeurd door het College van Burgemeester
en Schepenen der Gemeente Zoersel in
zitting van 24-12-1981
Zoersel, de 24-12-1981
De Secretaris, De Burgemeester,

von der schraalen - postleenssen	Wspik, 65	ZZ90	voerselaar
geboortestatus	te 2163 20e st - Westmillendam		
doornier			
plaats	gevels	doornede	
801,39		01	
sch. 1: 30			
datum 820 12: 30			