



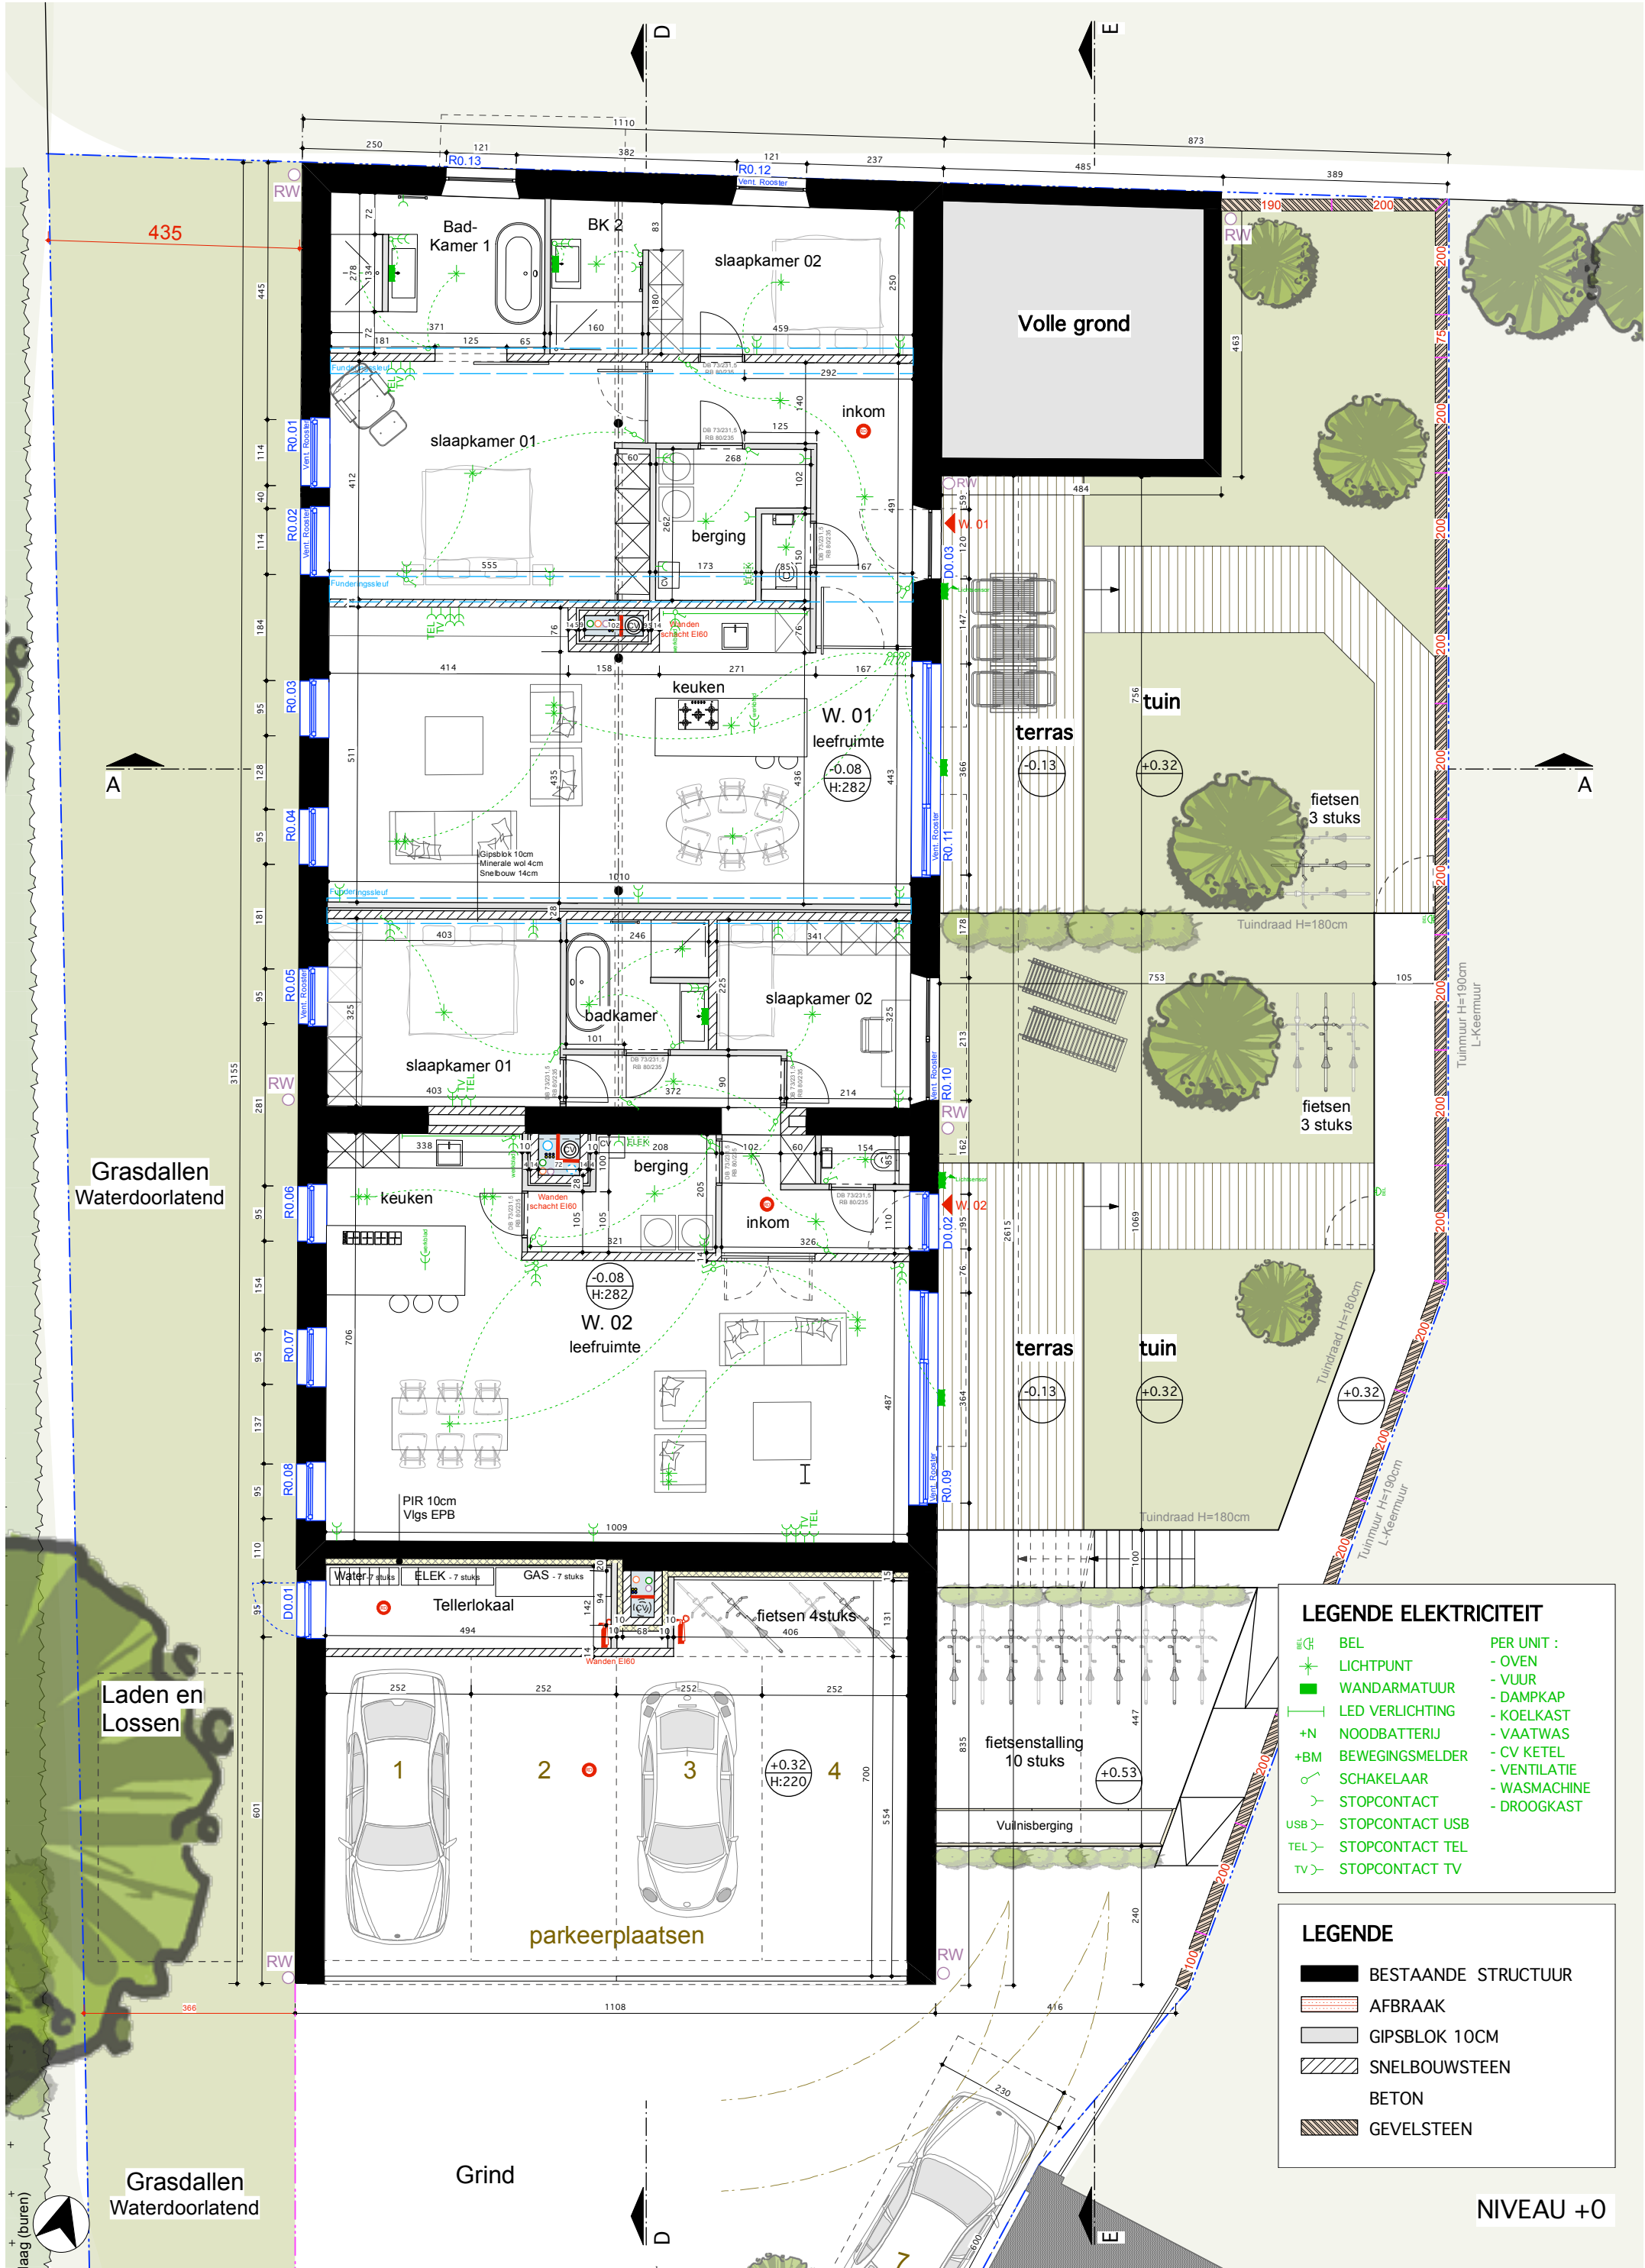

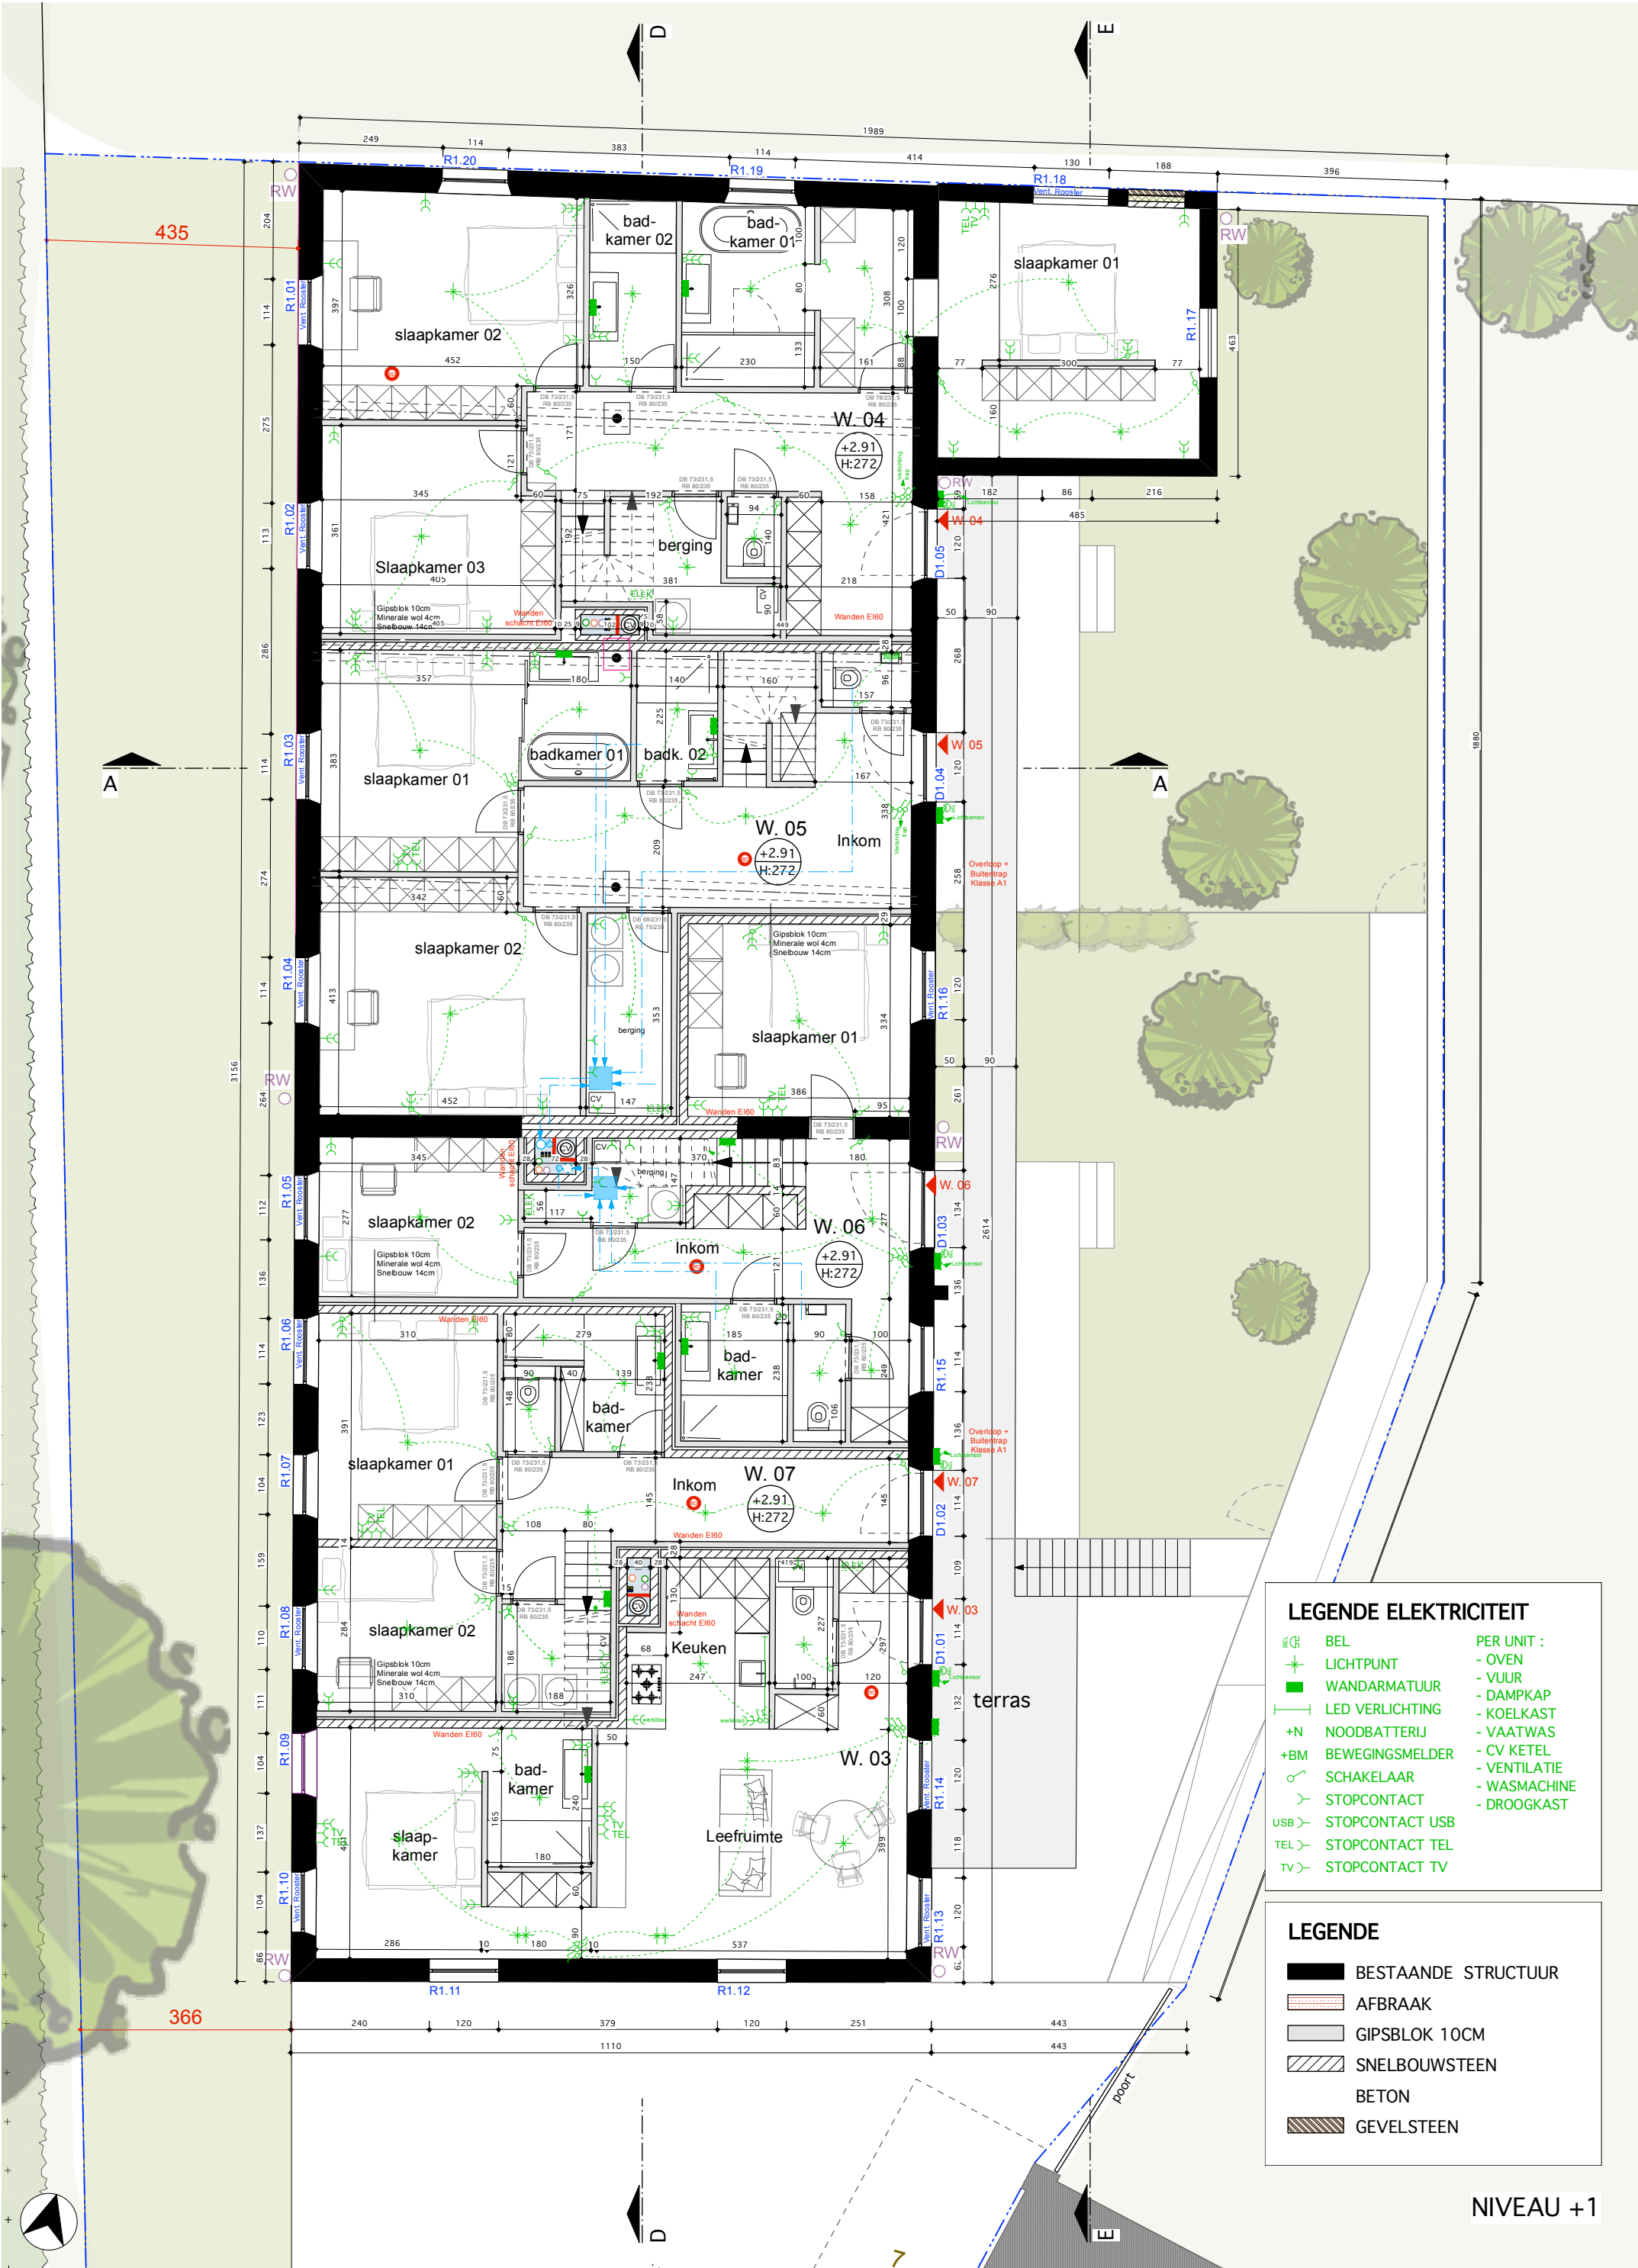


LEGENDE ELEKTRICITEIT

- | | | |
|--|---------------------|--------------|
| | BEL | PER UNIT : |
| | LICHTPUNT | - OVEN |
| | WANDARMATUUR | - VUUR |
| | LED VERLICHTING | - DAMPKAP |
| | +N NOODBATTERIJ | - KOELKAST |
| | +BM BEWEGINGSMELDER | - VAATWAS |
| | SCHAKELAAR | - CV KETEL |
| | STOPCONTACT | - VENTILATIE |
| | STOPCONTACT USB | - WASMACHINE |
| | STOPCONTACT TEL | - DROOGKAST |
| | STOPCONTACT TV | |

LEGENDE

- | | |
|--|---------------------|
| | BESTAANDE STRUCTUUR |
| | AFBRAAK |
| | GIPSBLOK 10CM |
| | BETON |
| | GEVELSTEEN |

NIVEAU +1

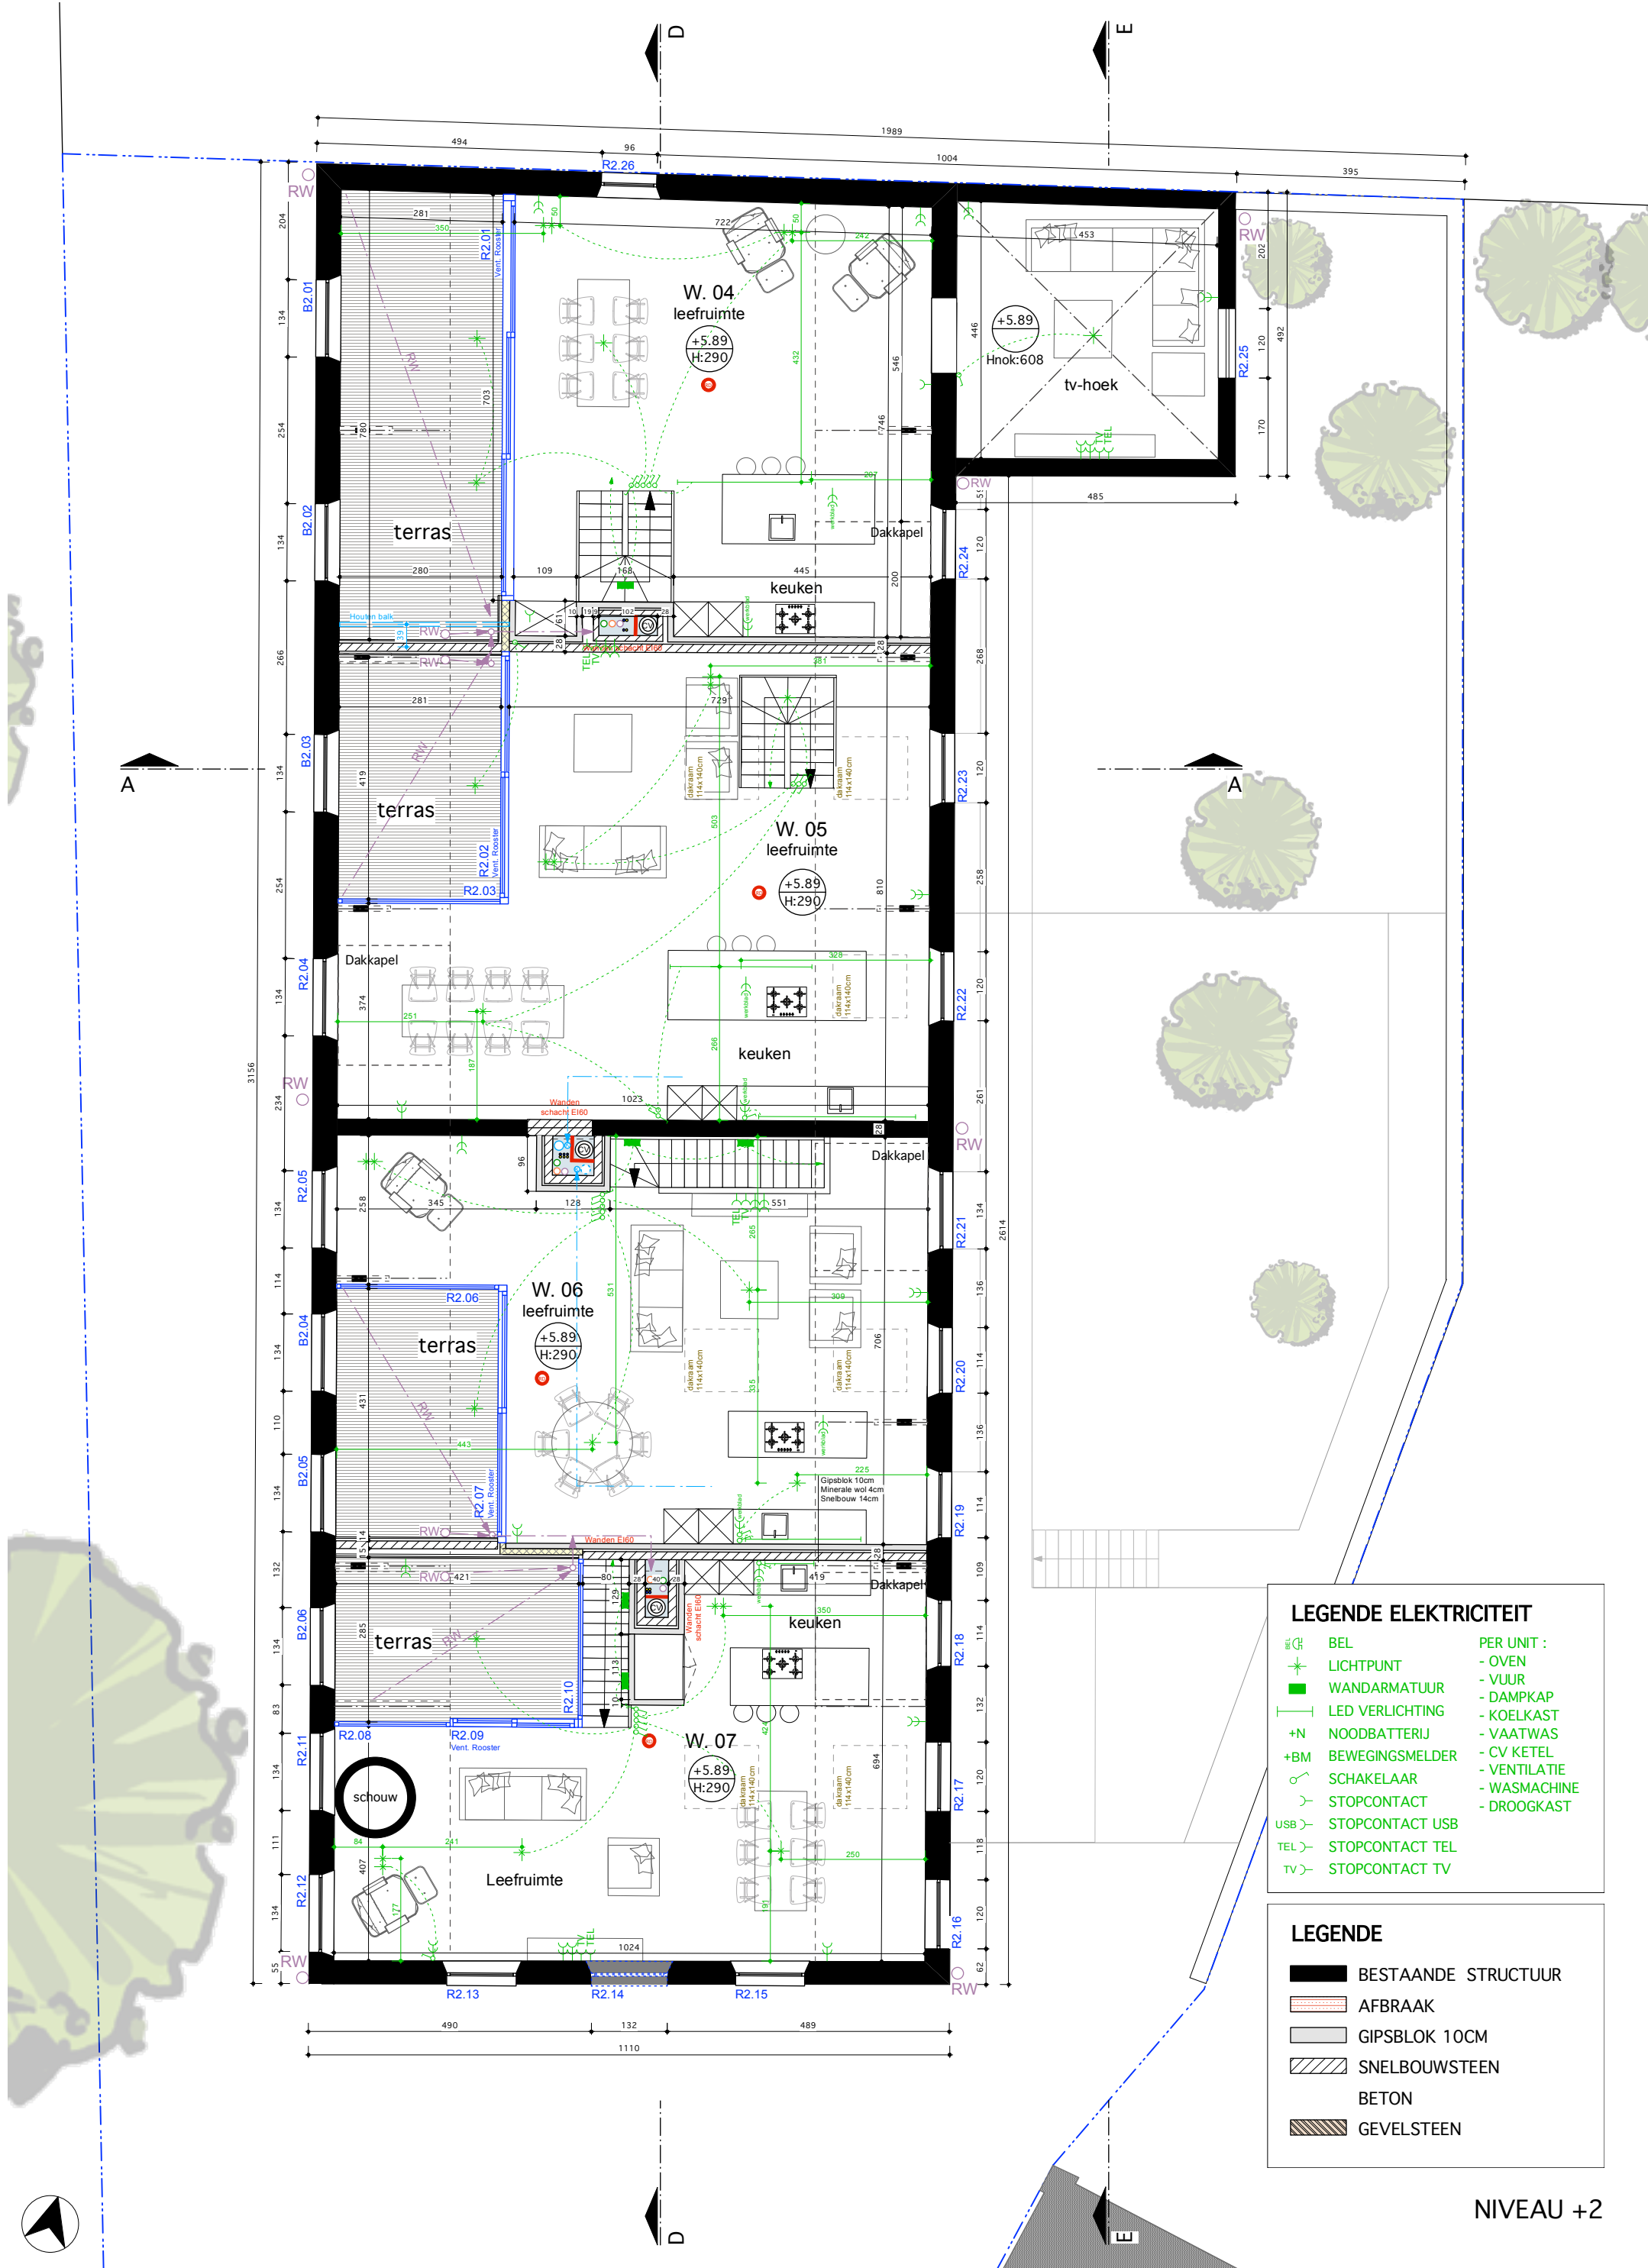

LEGENDE ELEKTRICITEIT

	BEL	PER UNIT :
	LICHPUNT	- OVEN
	WANDARMATUUR	- VUUR
	LED VERLICHTING	- DAMPKAP
	NOODBATTERIJ	- KOELKAST
	BEWEGINGSMELDER	- VAATWAS
	SCHAKELAAR	- CV KETEL
	STOPCONTACT	- VENTILATIE
	STOPCONTACT USB	- WASMACHINE
	STOPCONTACT TEL	- DROOGKAST
	STOPCONTACT TV	

LEGENDE

	BESTAANDE STRUCTUUR
	AFBRAAK
	GIPSBLOK 10CM
	SNELBOUWSTEEN
	BETON
	GEVELSTEEN

NIVEAU +2