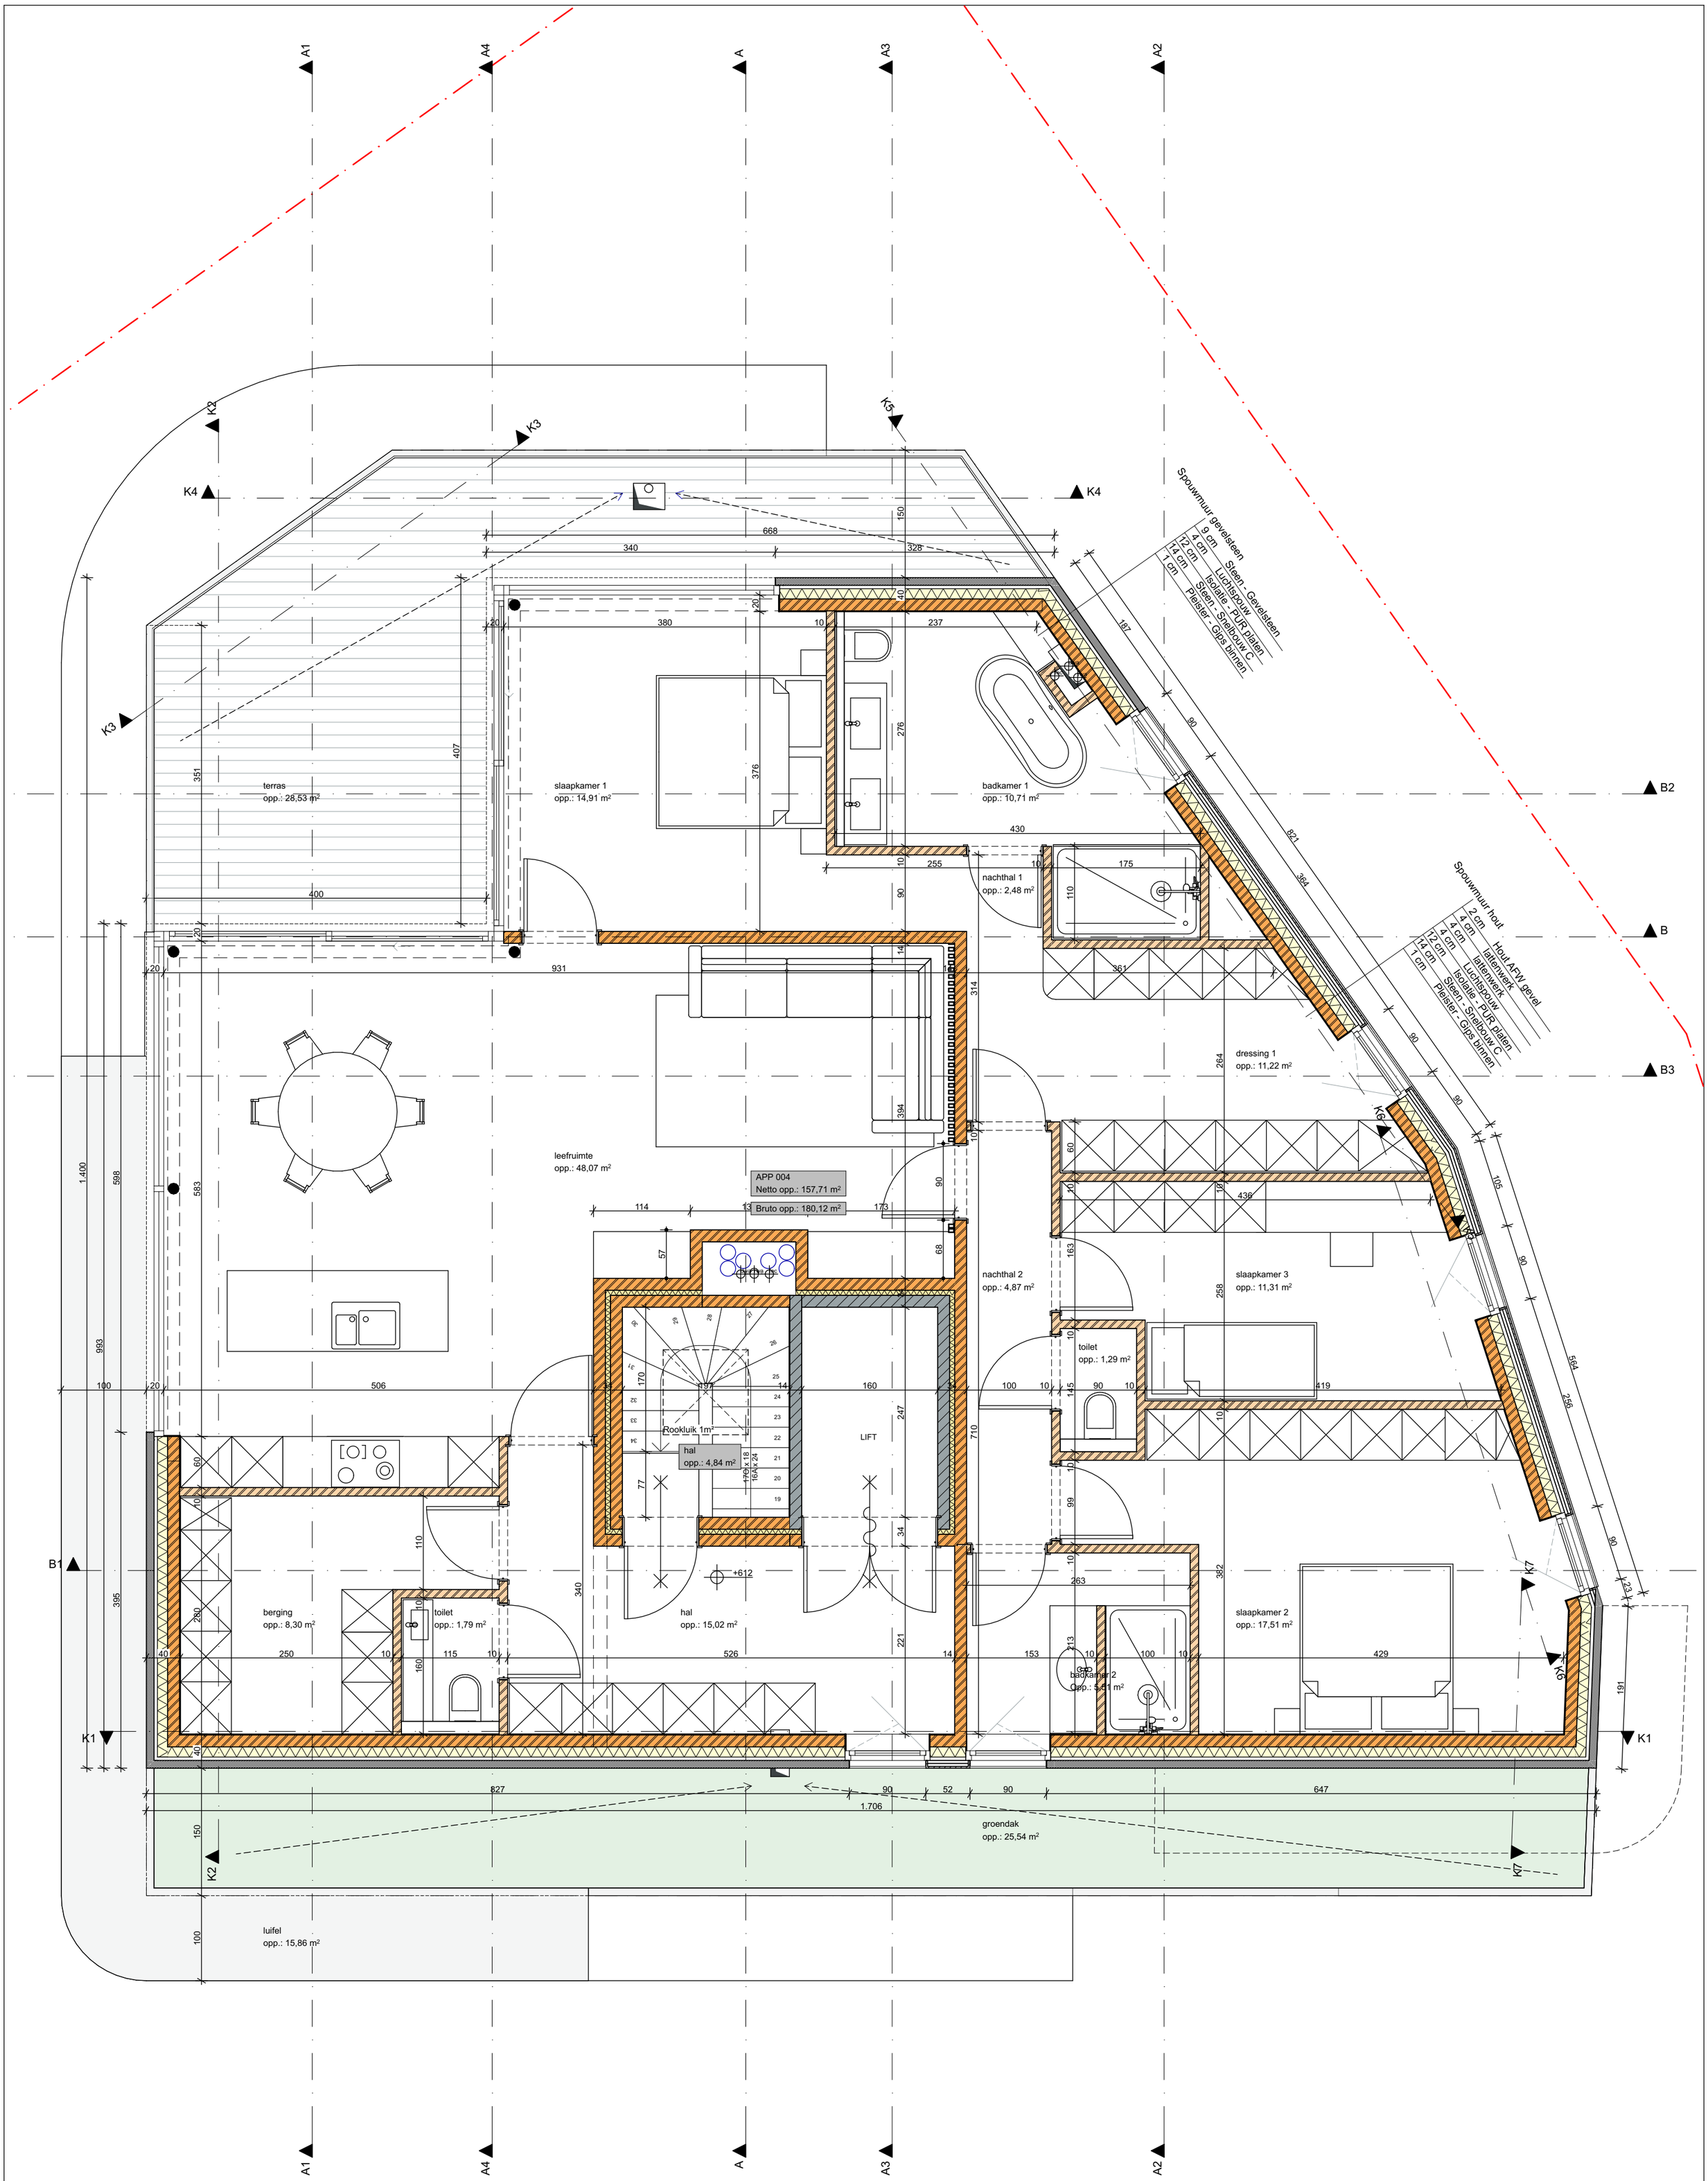


N

0 1 2 3 4 5 m

Schaal 1:50

BA_DB43_P_N_04_2e verdieping

ARCHITECTENBURO **HUGO KINDTS** ELSTSTRAAT 23 - 2660 ANTWERPEN T 0476 41 68 77 F 03 248 00 31 HUGO@HUGOKINDTS.BE WWW.HUGOKINDTS.BE ingeschreven op de tabel van de Orde van Architecten van de provincie Antwerpen - stamnr. A300678	**OPDRACHTGEVER** Sven Thys #Client Address1 #Client Postcode #Client City	**BOUWPLAATS** De Bergen 43 2240 Zandhoven	**PROJECT** **Bouwen van een appartementsgebouw** 05-05-2025