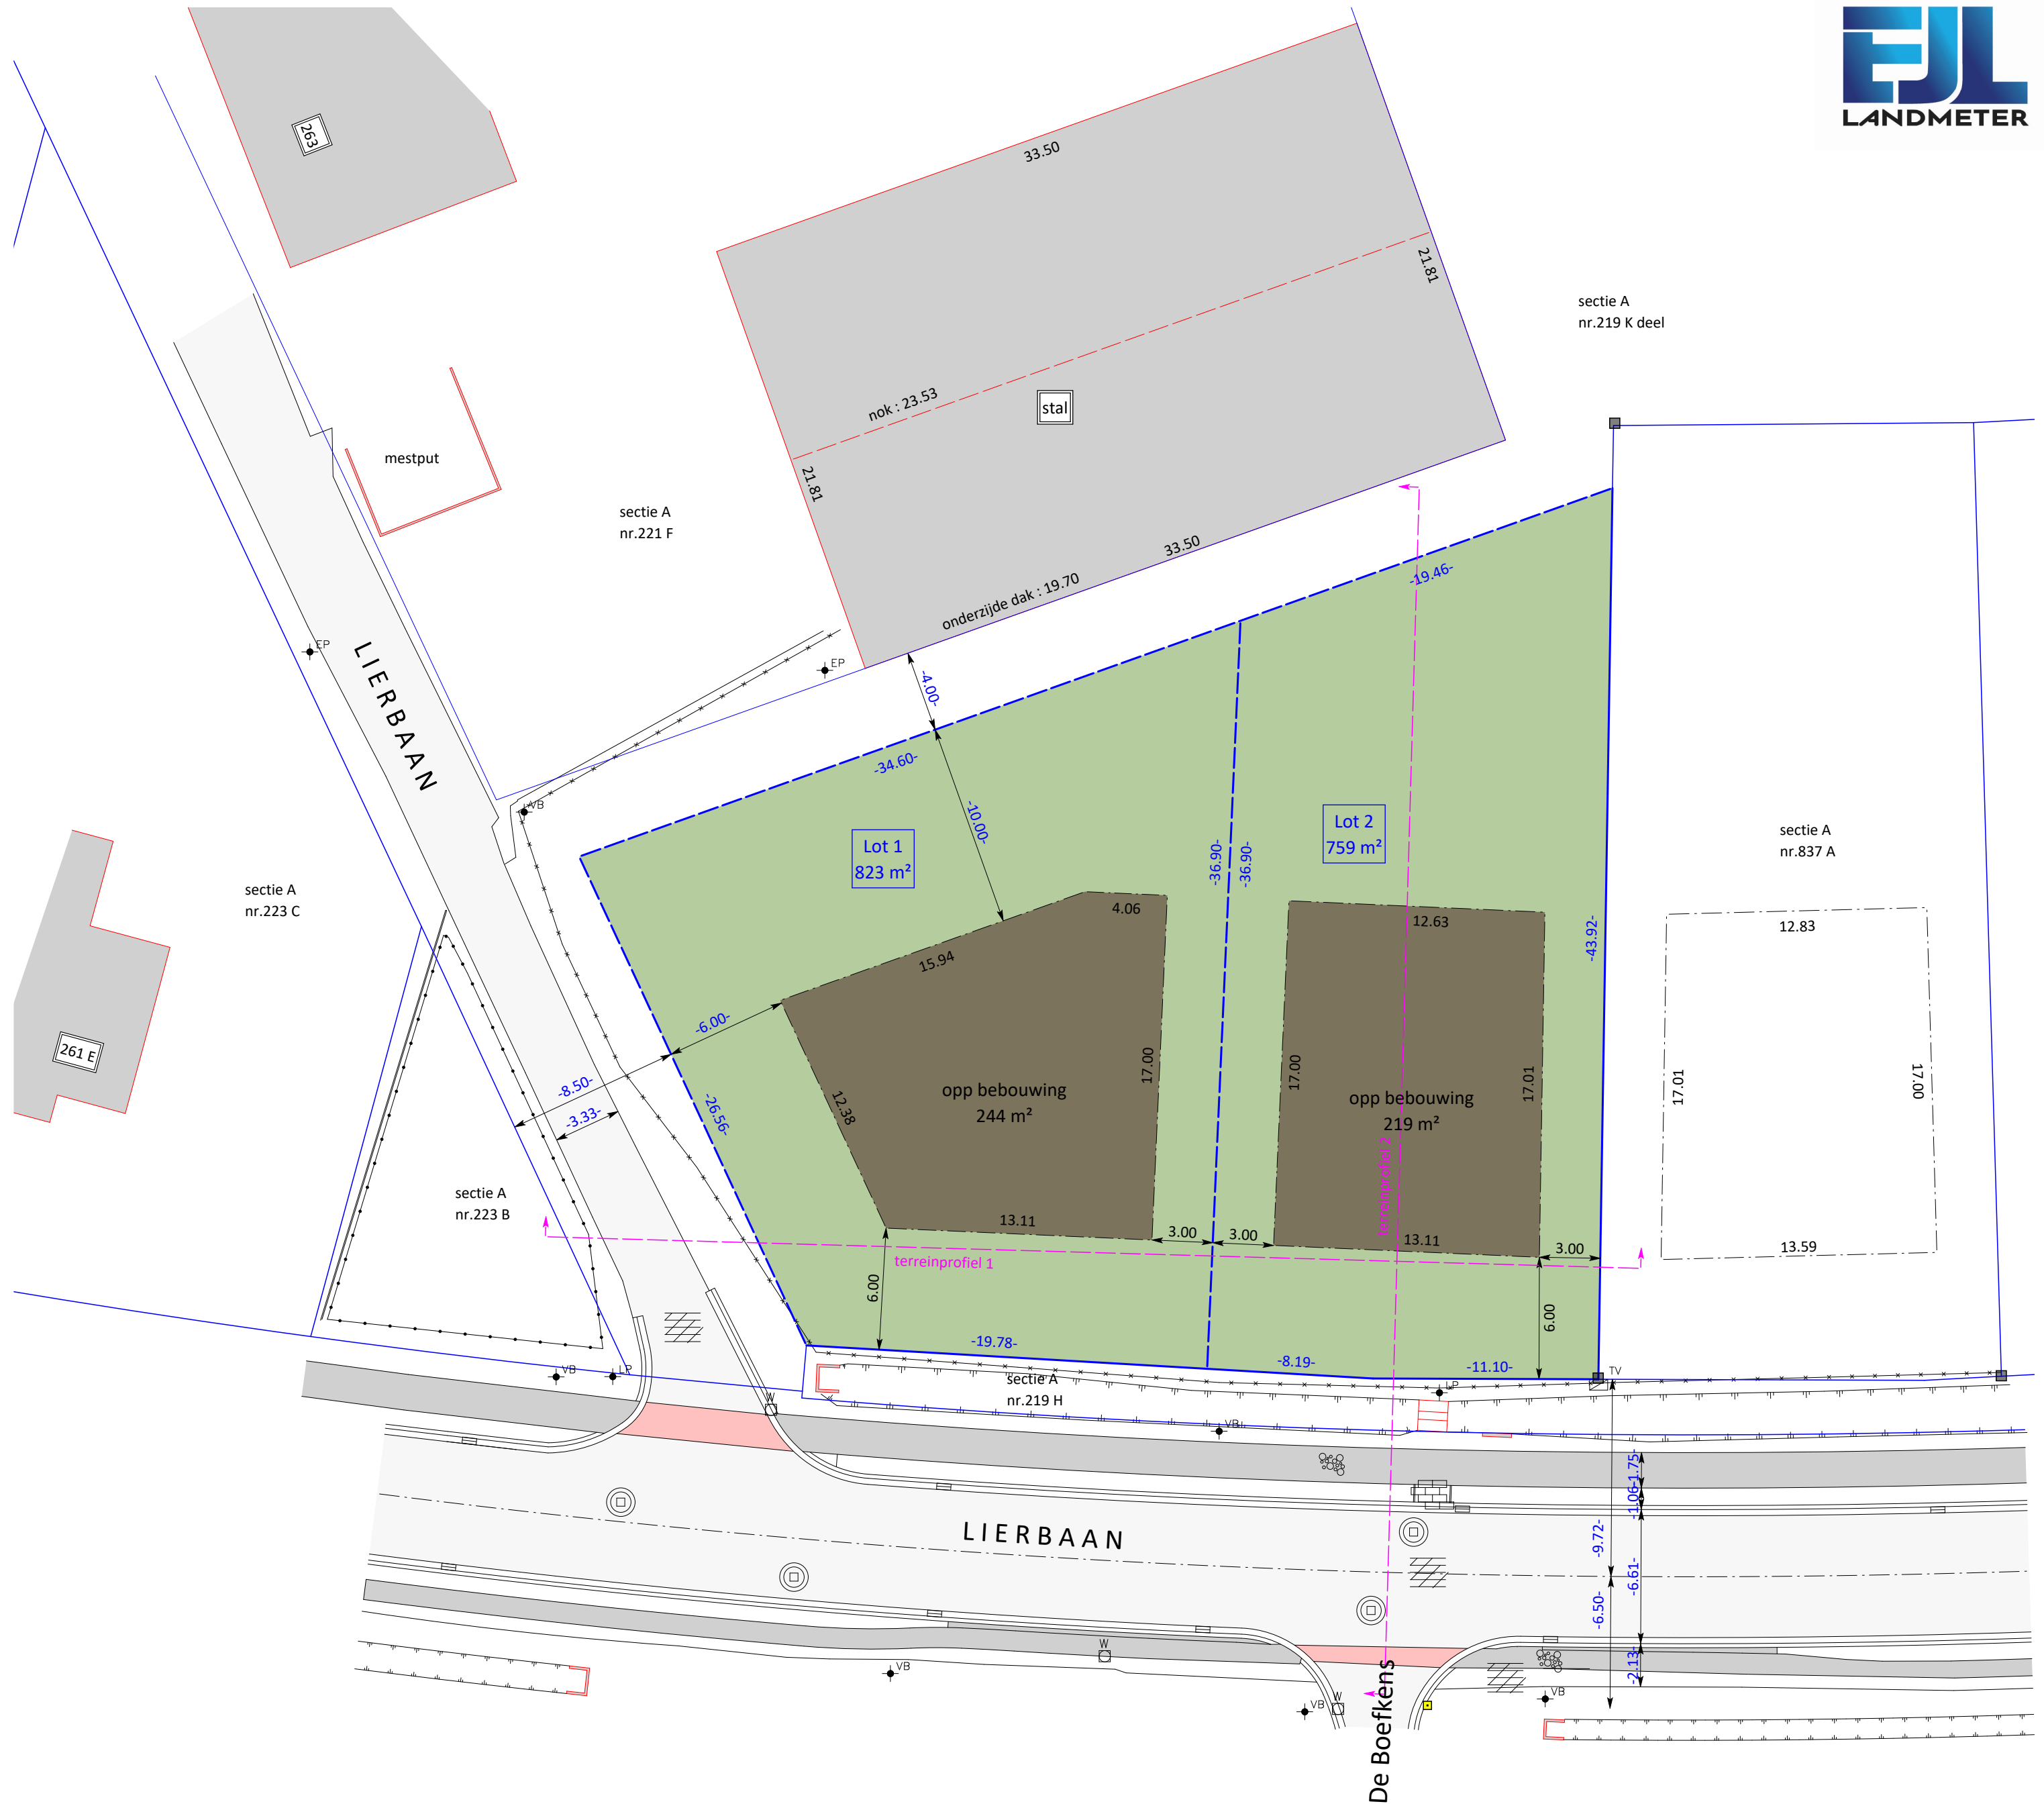


Opgemeten en in plan gebracht door
EDWIN JACOBS, ind.ing. landmeter voor EJL bv

beëdigd voor de rechtbank van eerste
aanleg te Mechelen op 2 mei 2006
ingeschreven tableau nr. LAN 07 1312
Generaal Deschachtstraat 39
2860 Sint-Katelijne-Waver
landmeter@ejl-bv.be

Gemeente : PUTTE

Kadastraal : 1ste Afdeling, Sectie A, deel van nr. 219 K

Verkavelingsplan
Inplantingsplan NT

Datum plan : 2/2/2026

Schaal : 1/250

Formaat : 420mm x 420mm

Ref.nr. 26-008

Edwin Jacobs