


IMPLANTATION

ECHELLE 2%.

limite zone de construction


limite zone de non bâtisse

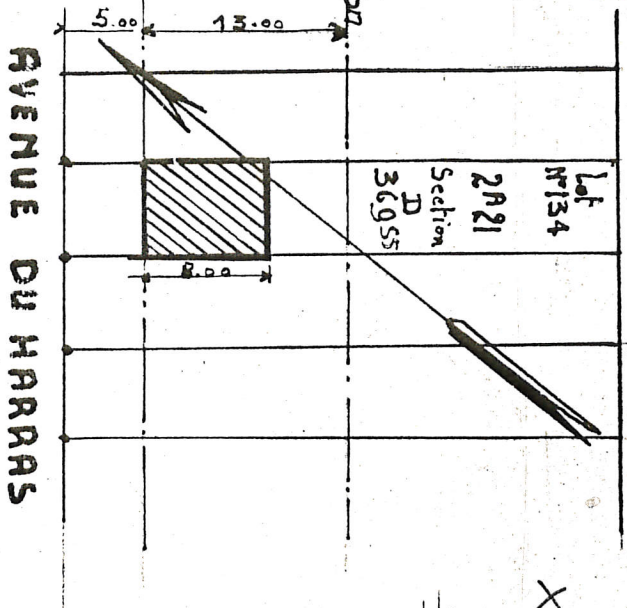

AVENUE DU HARRAS


SITUATION

ECHELLE 1%.

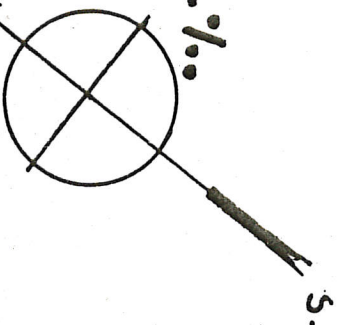


● M. el M. TRAPPENIERS.

AVENUE DE MEURERS

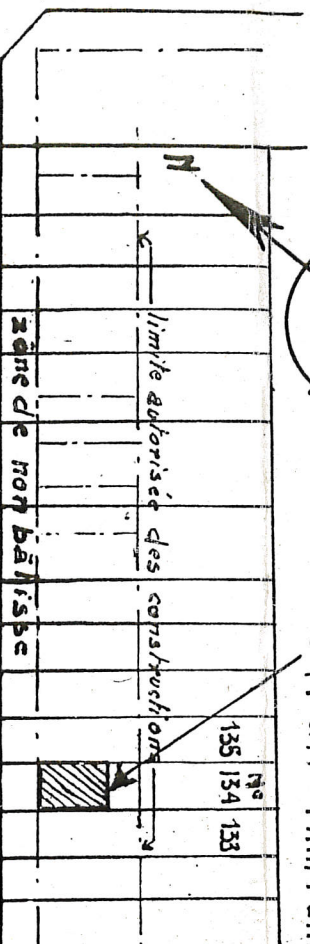

Axe de la voirie.

AVENUE DU HARRAS

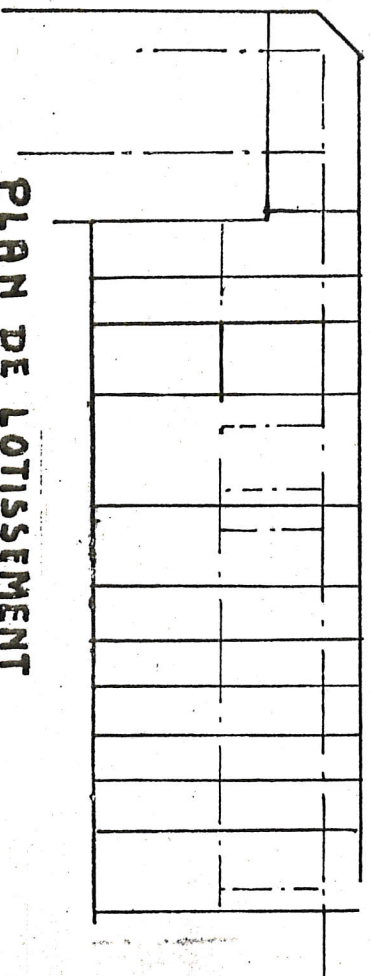

PLAN DE LOTISSEMENT
DE LA S.A. STOCKEL EXTENSION

MAISON D'HABITATION
À ÉRIGER À WOLUWE ST
PIERRE : avenue du Harras. Lot n° 134.

Terrain cadastré section D n° 369^{ss} partie

POUR COMPTE DE M^r ET M^{me}

TRAPPENIERS-HENRION R.

domiciliés à Etterbeek n°9 rue Léon Scampt.

ECHELLE 2CM.P.M.

Plan joint à la demande
de bâtir.


Vu et approuvé


Vu et approuvé
Woluwé St Pierre le 15 janvier 1956.

Les propriétaires,

AIB. VAN GRUNDERBECK
Architecte Br. I. 198
20, Chaussée de Malines, 20
WESEMBECK-OPPEM


L É G E N D E


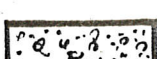
- | | |
|---|-----------------------|
|  | Maçonneries. |
|  | Béton de briquillons. |
|  | Béton armé. |
|  | Bois. |
|  | Pierres bleues. |

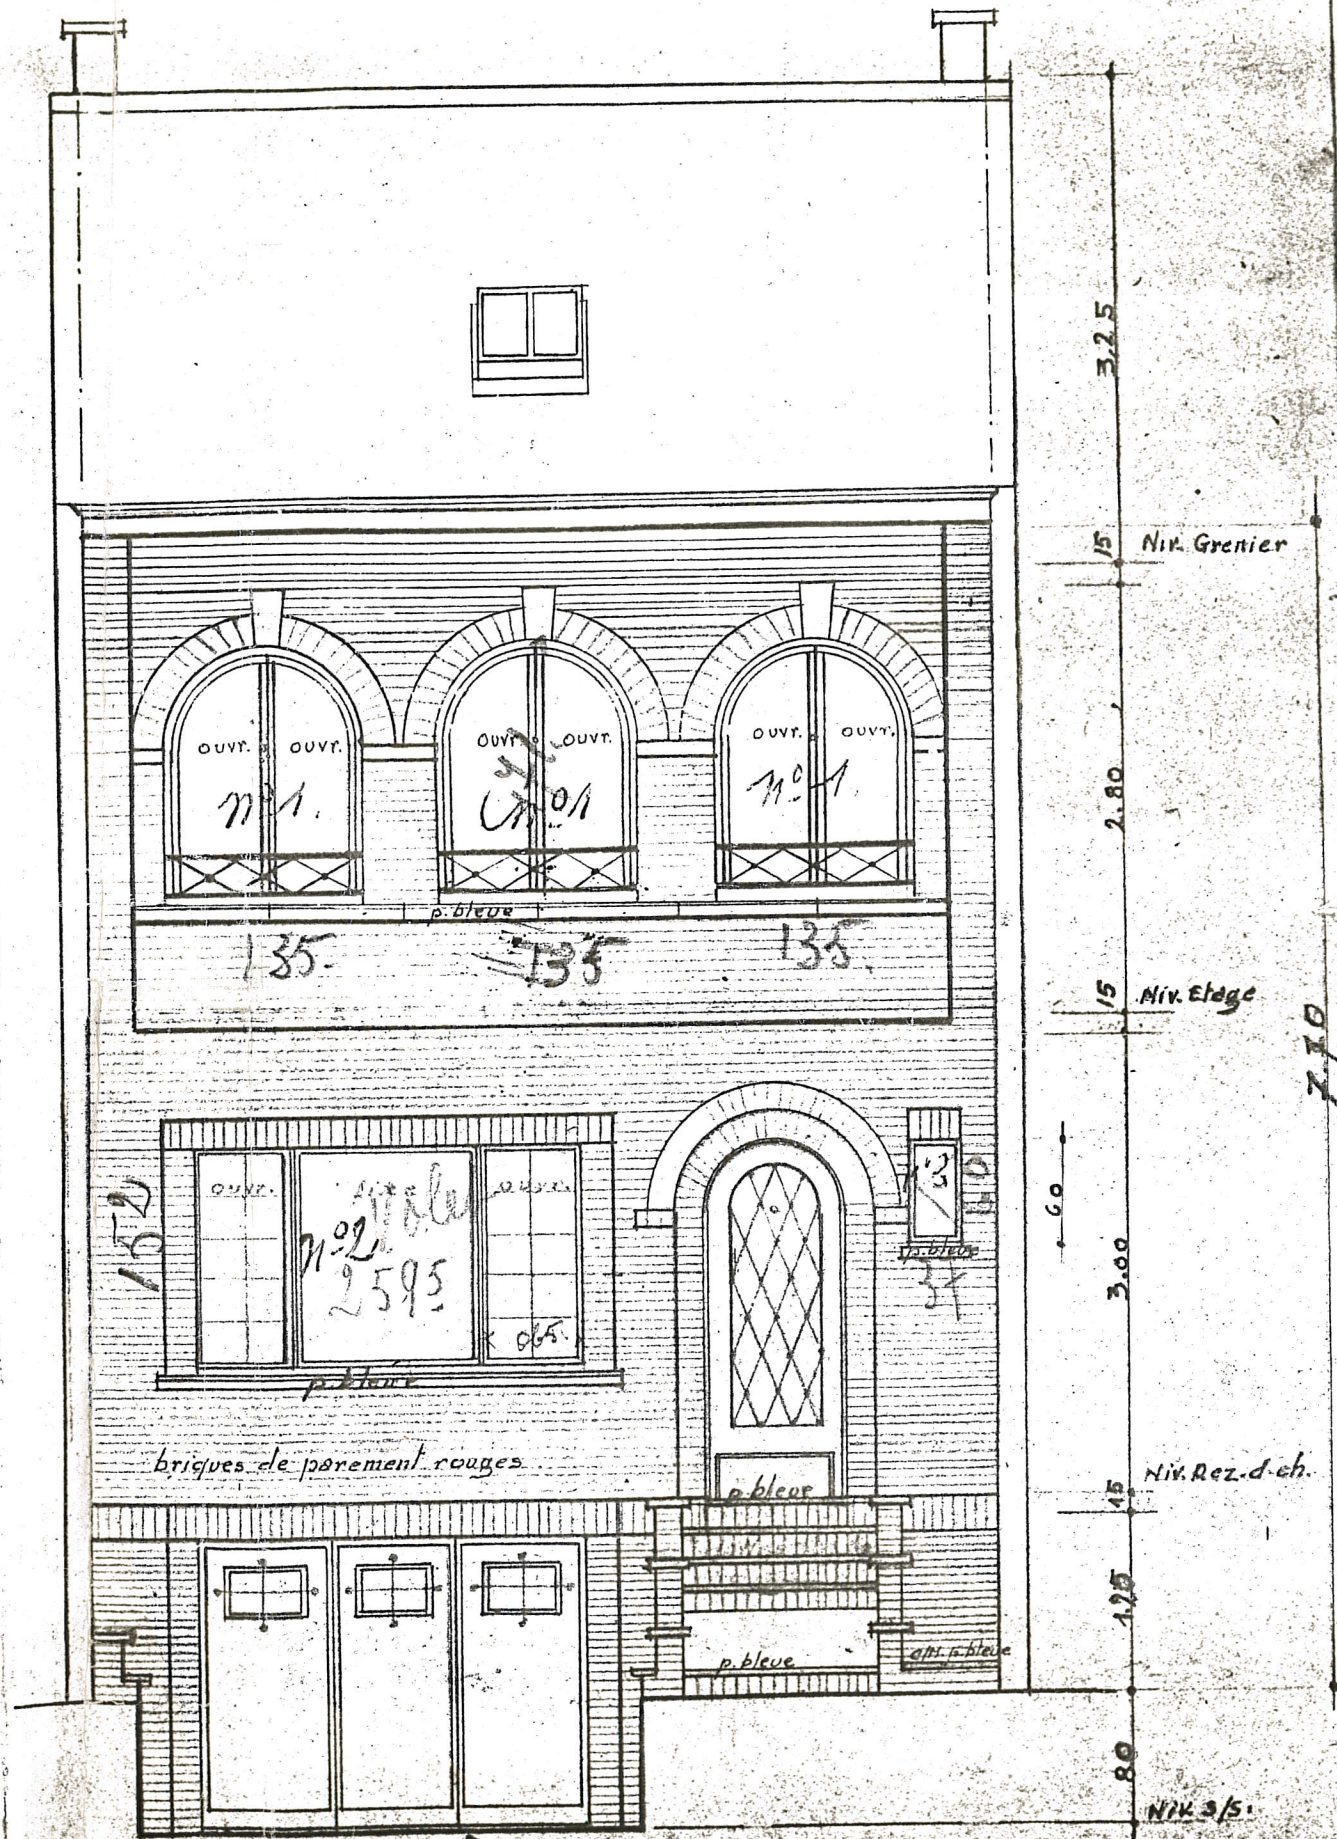


FACADE À RUE.




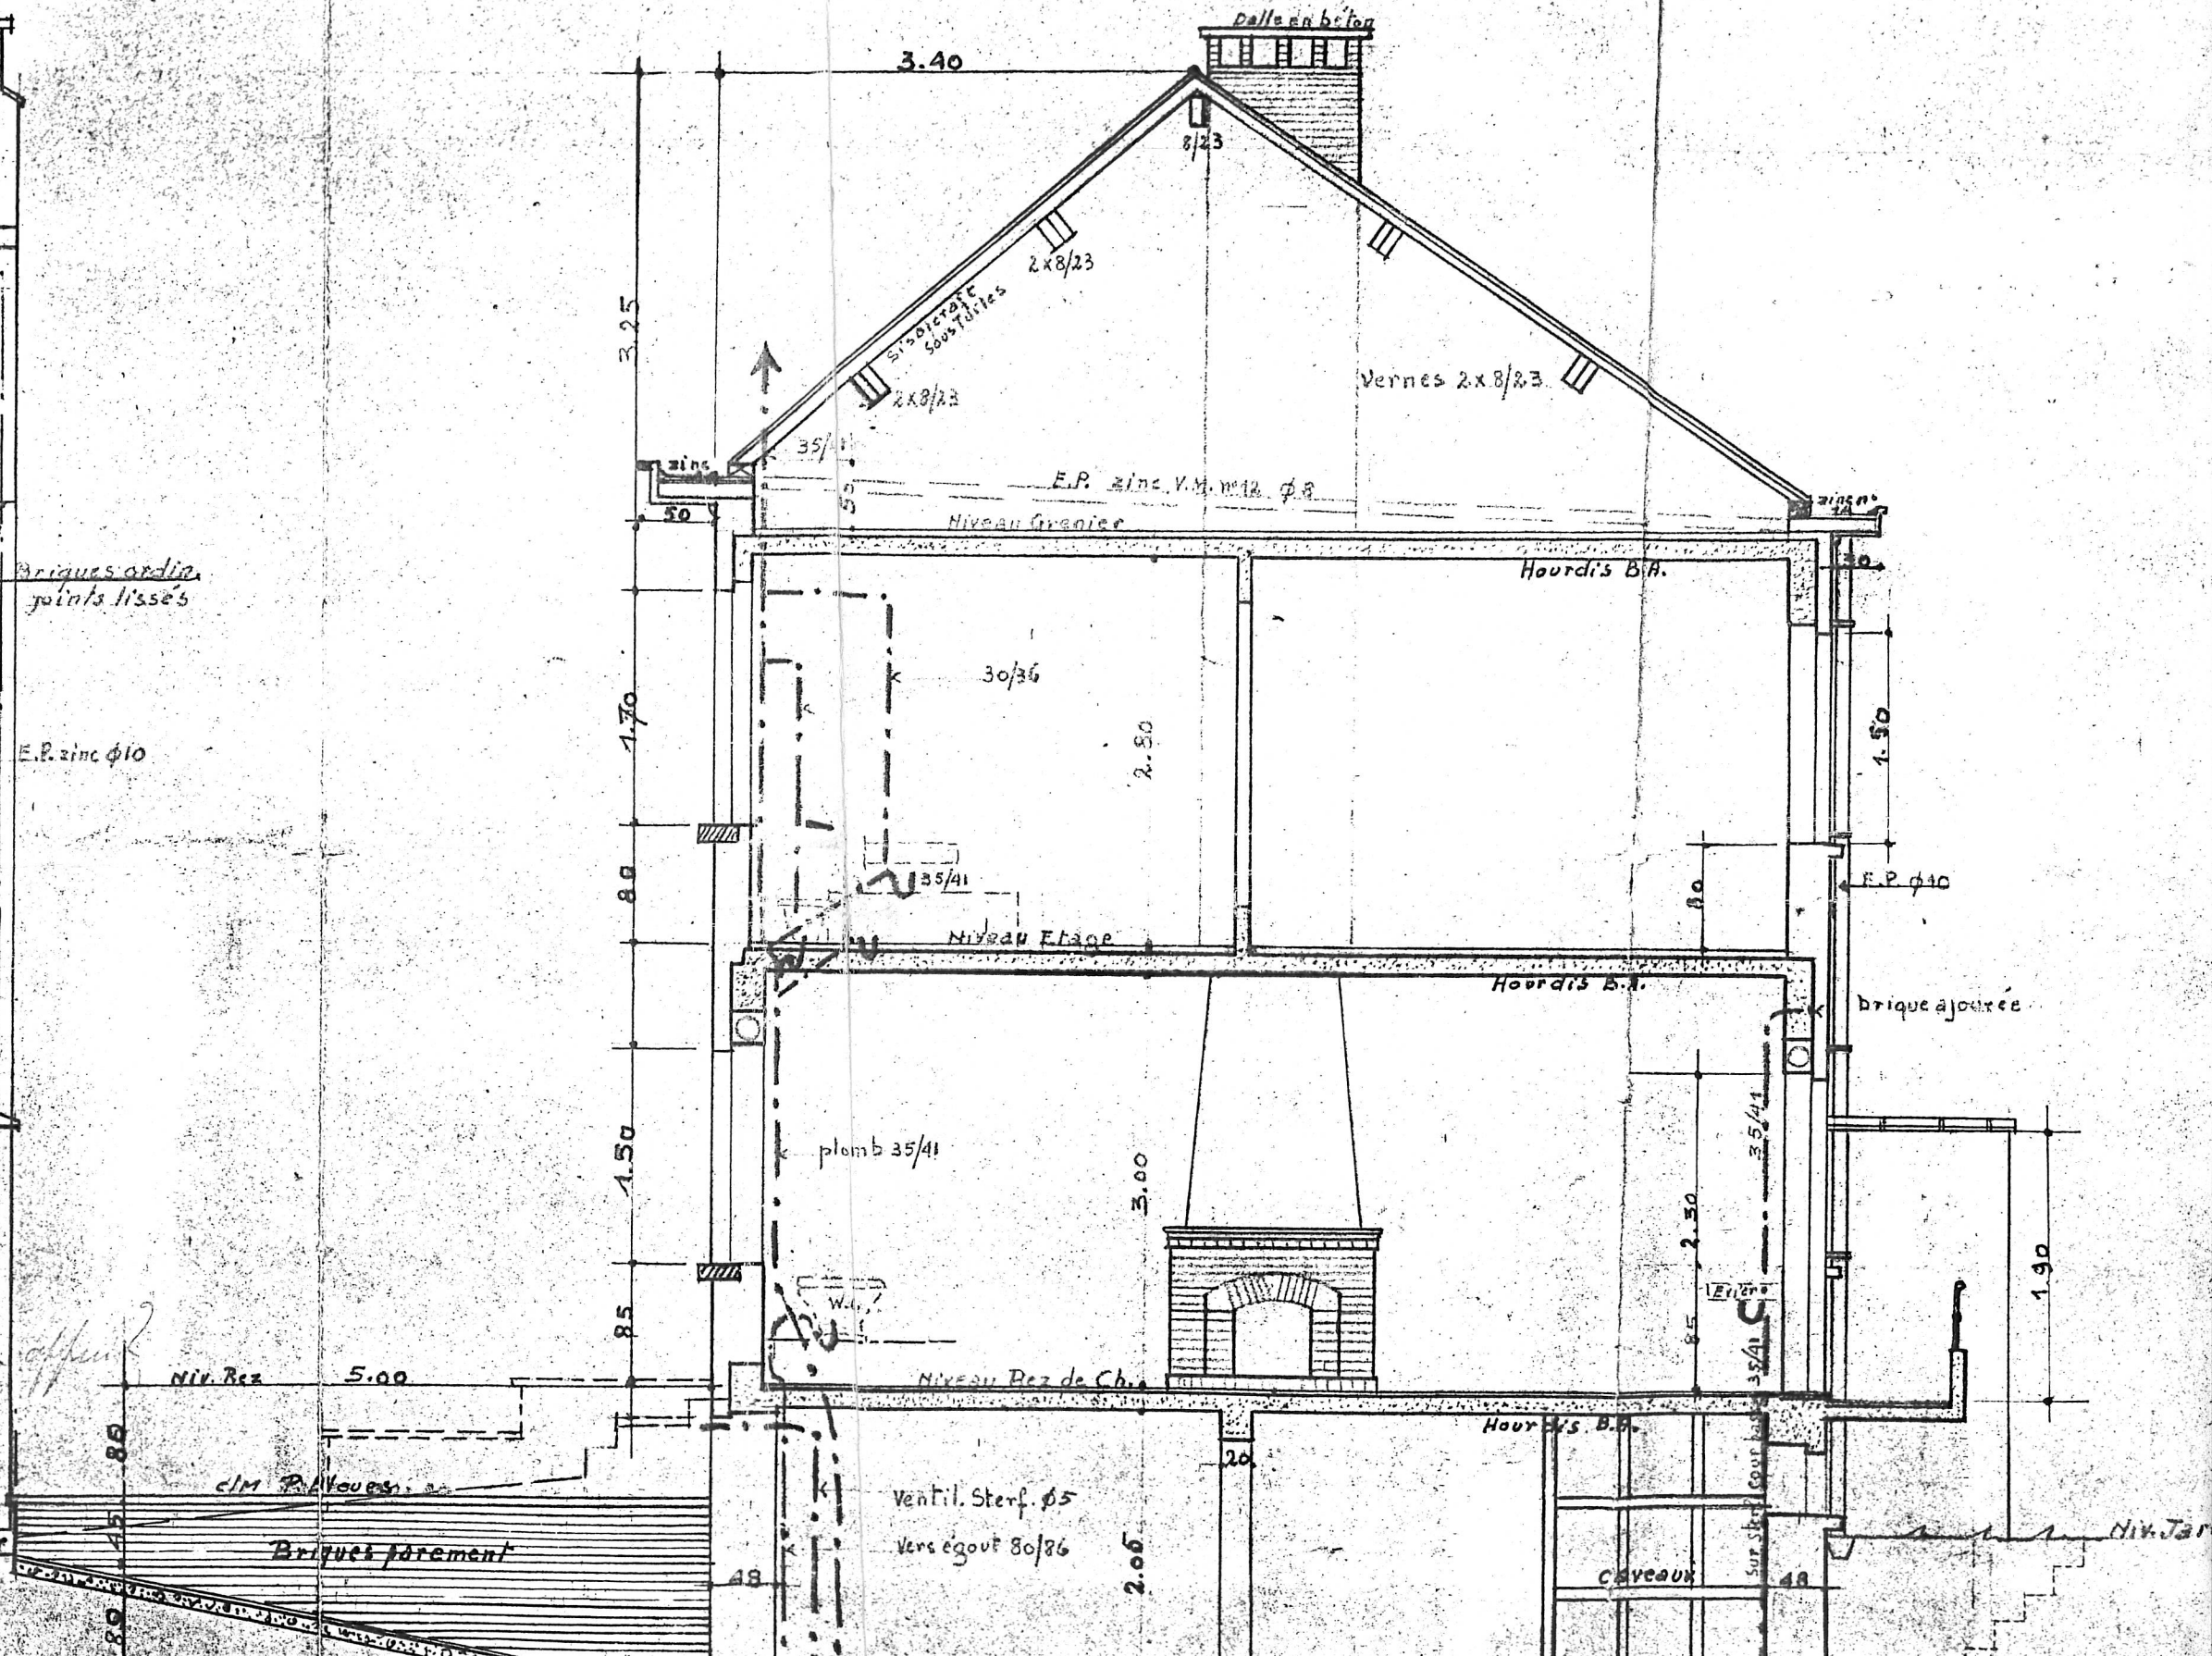

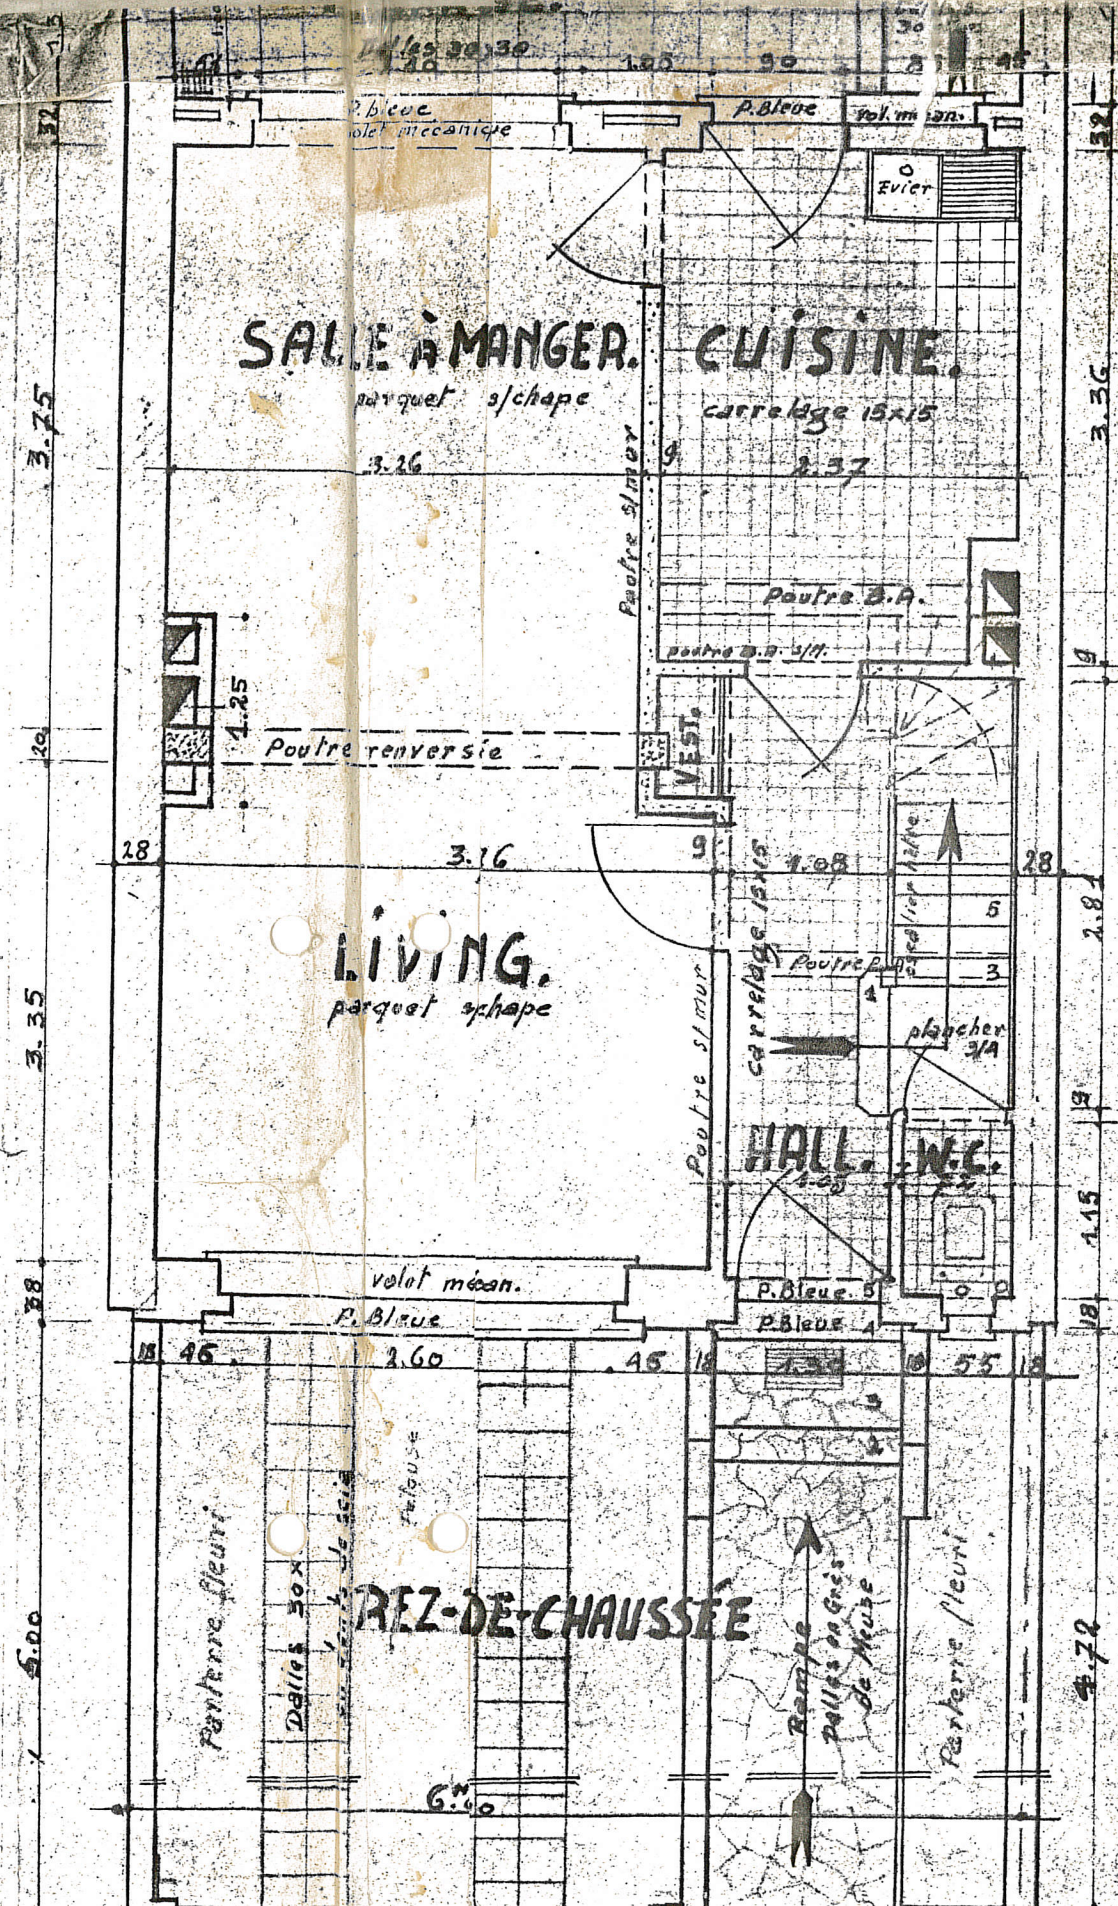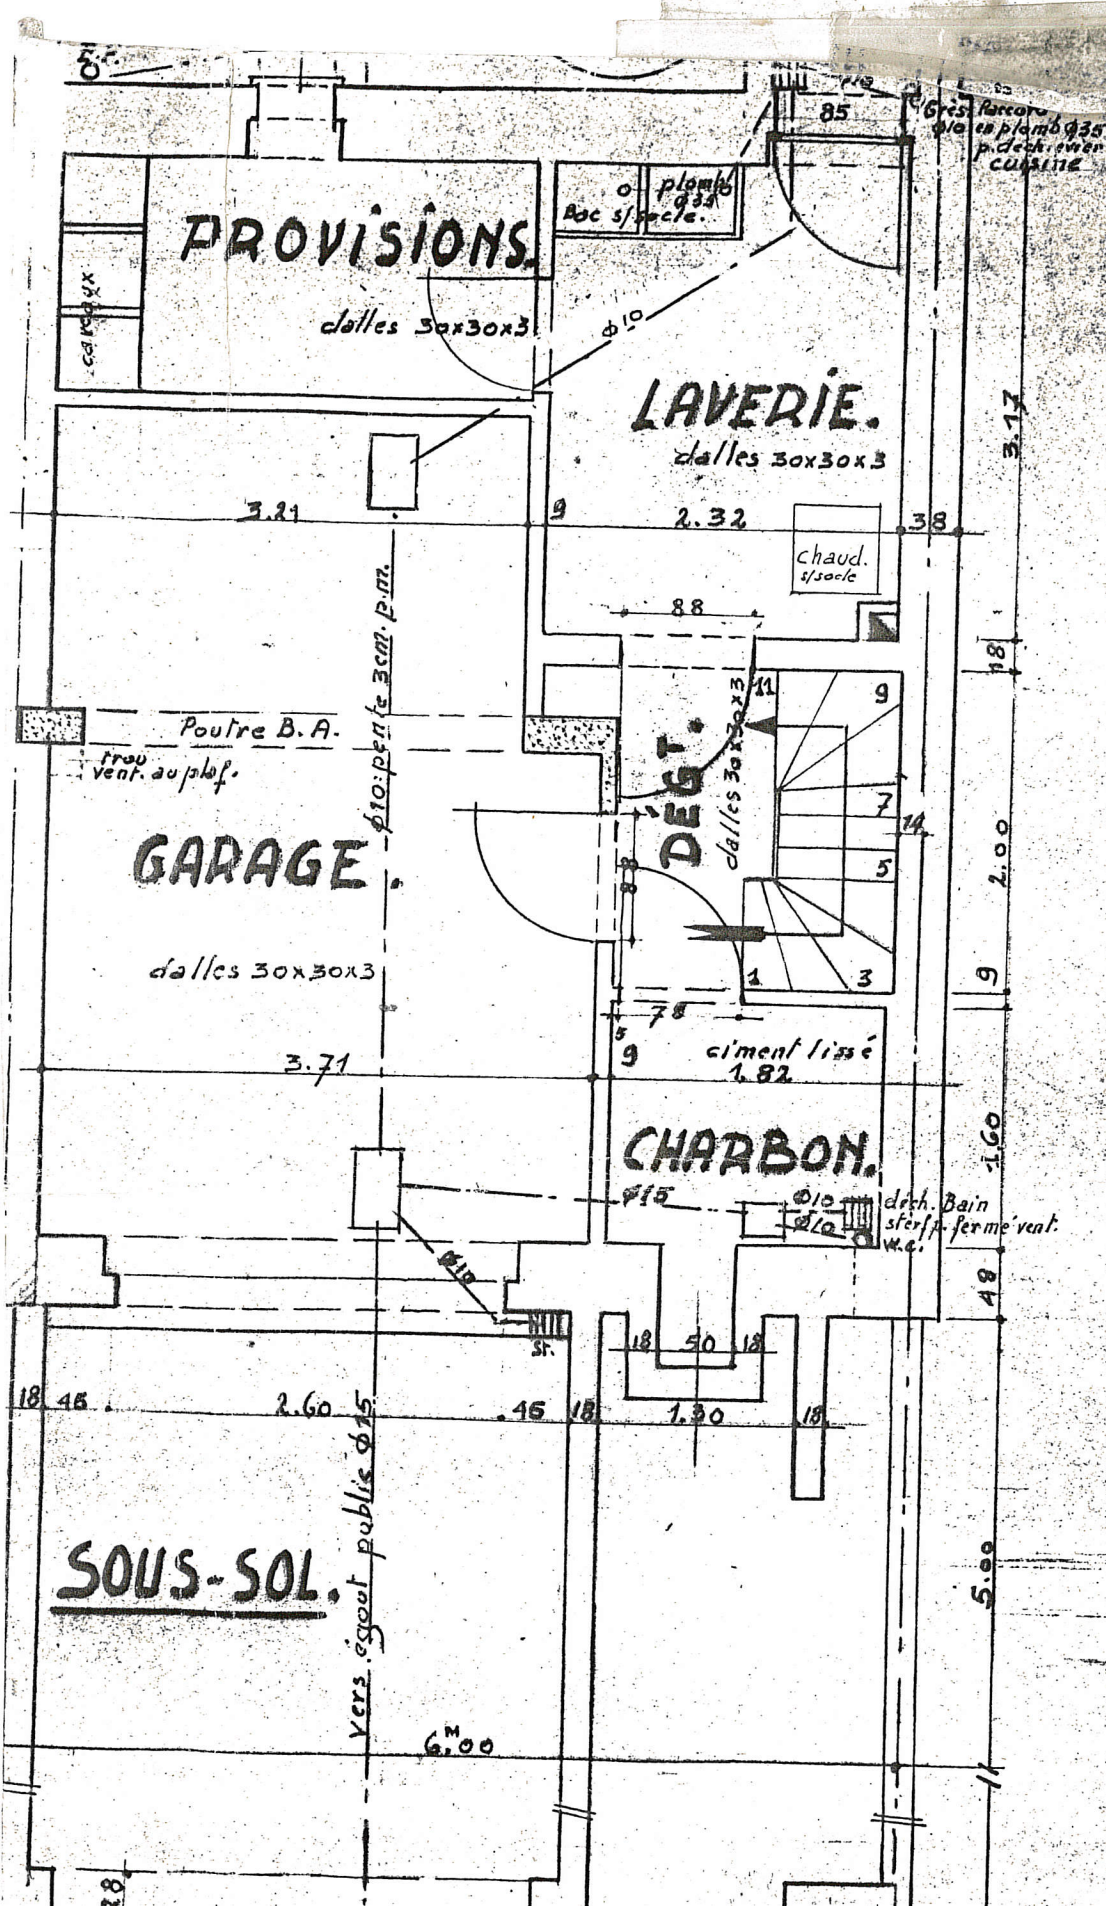

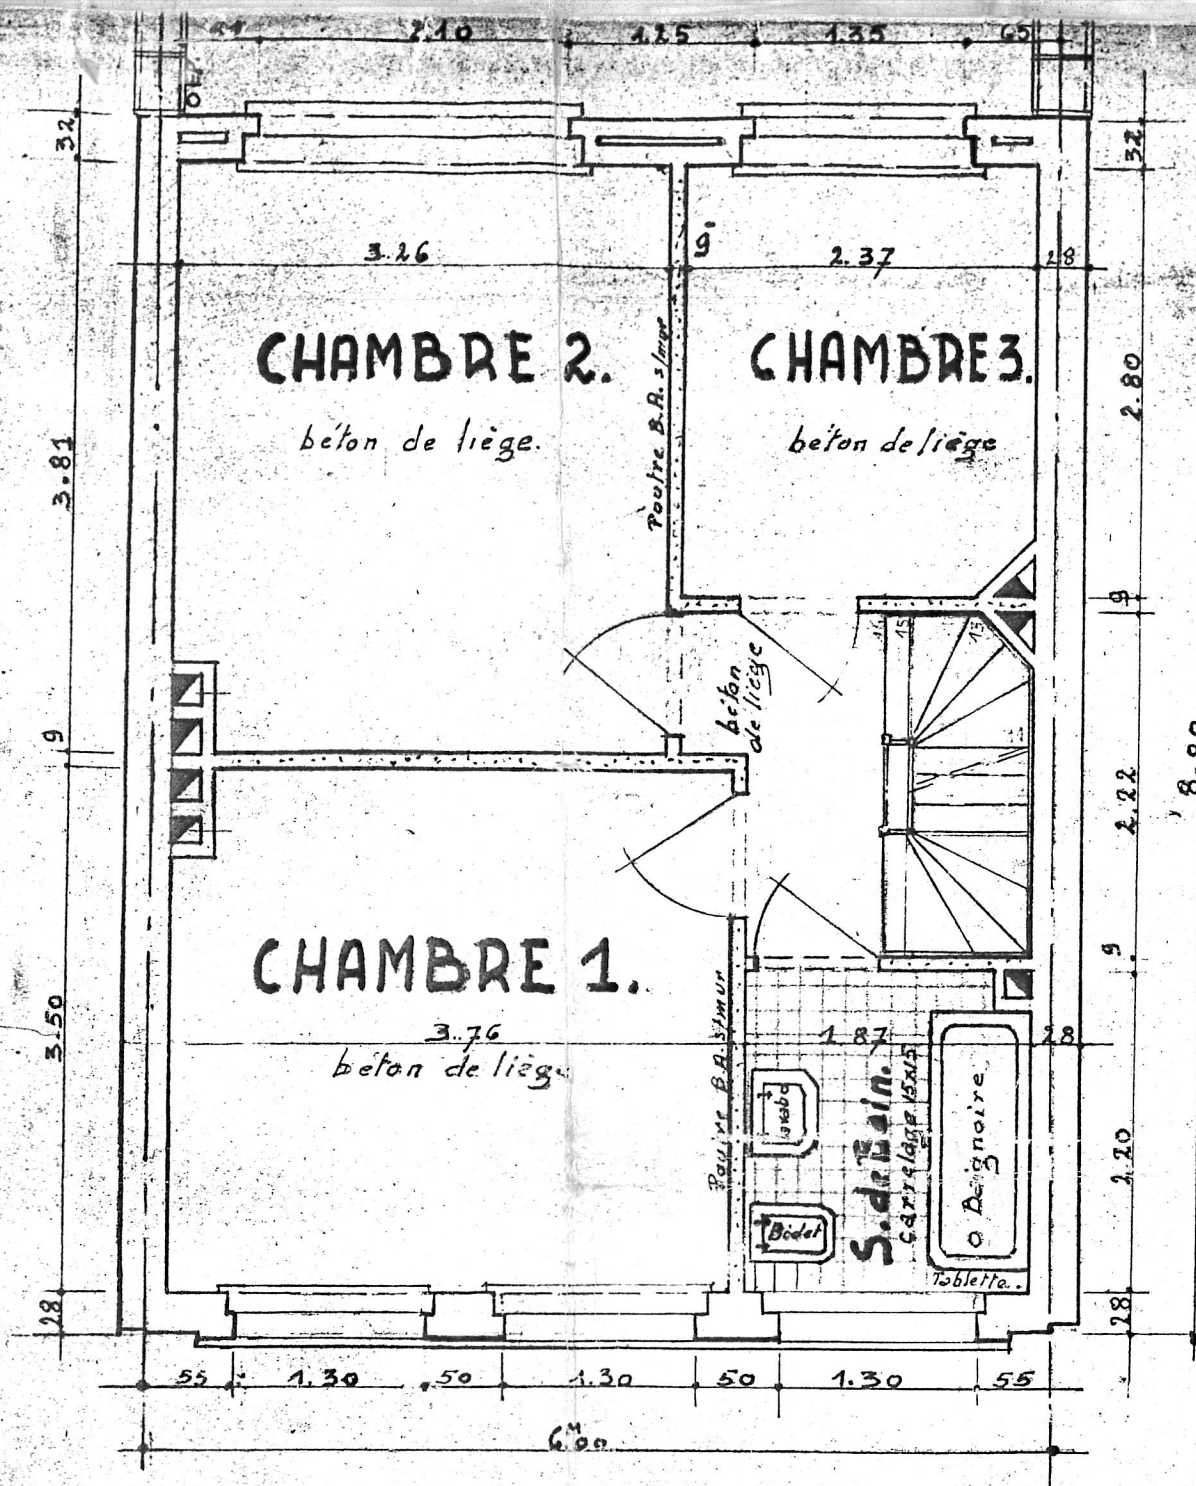

ETAGE.

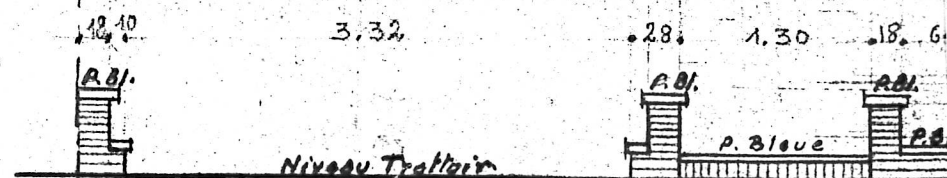

ÉLEVATION MURET CLÔTURE