



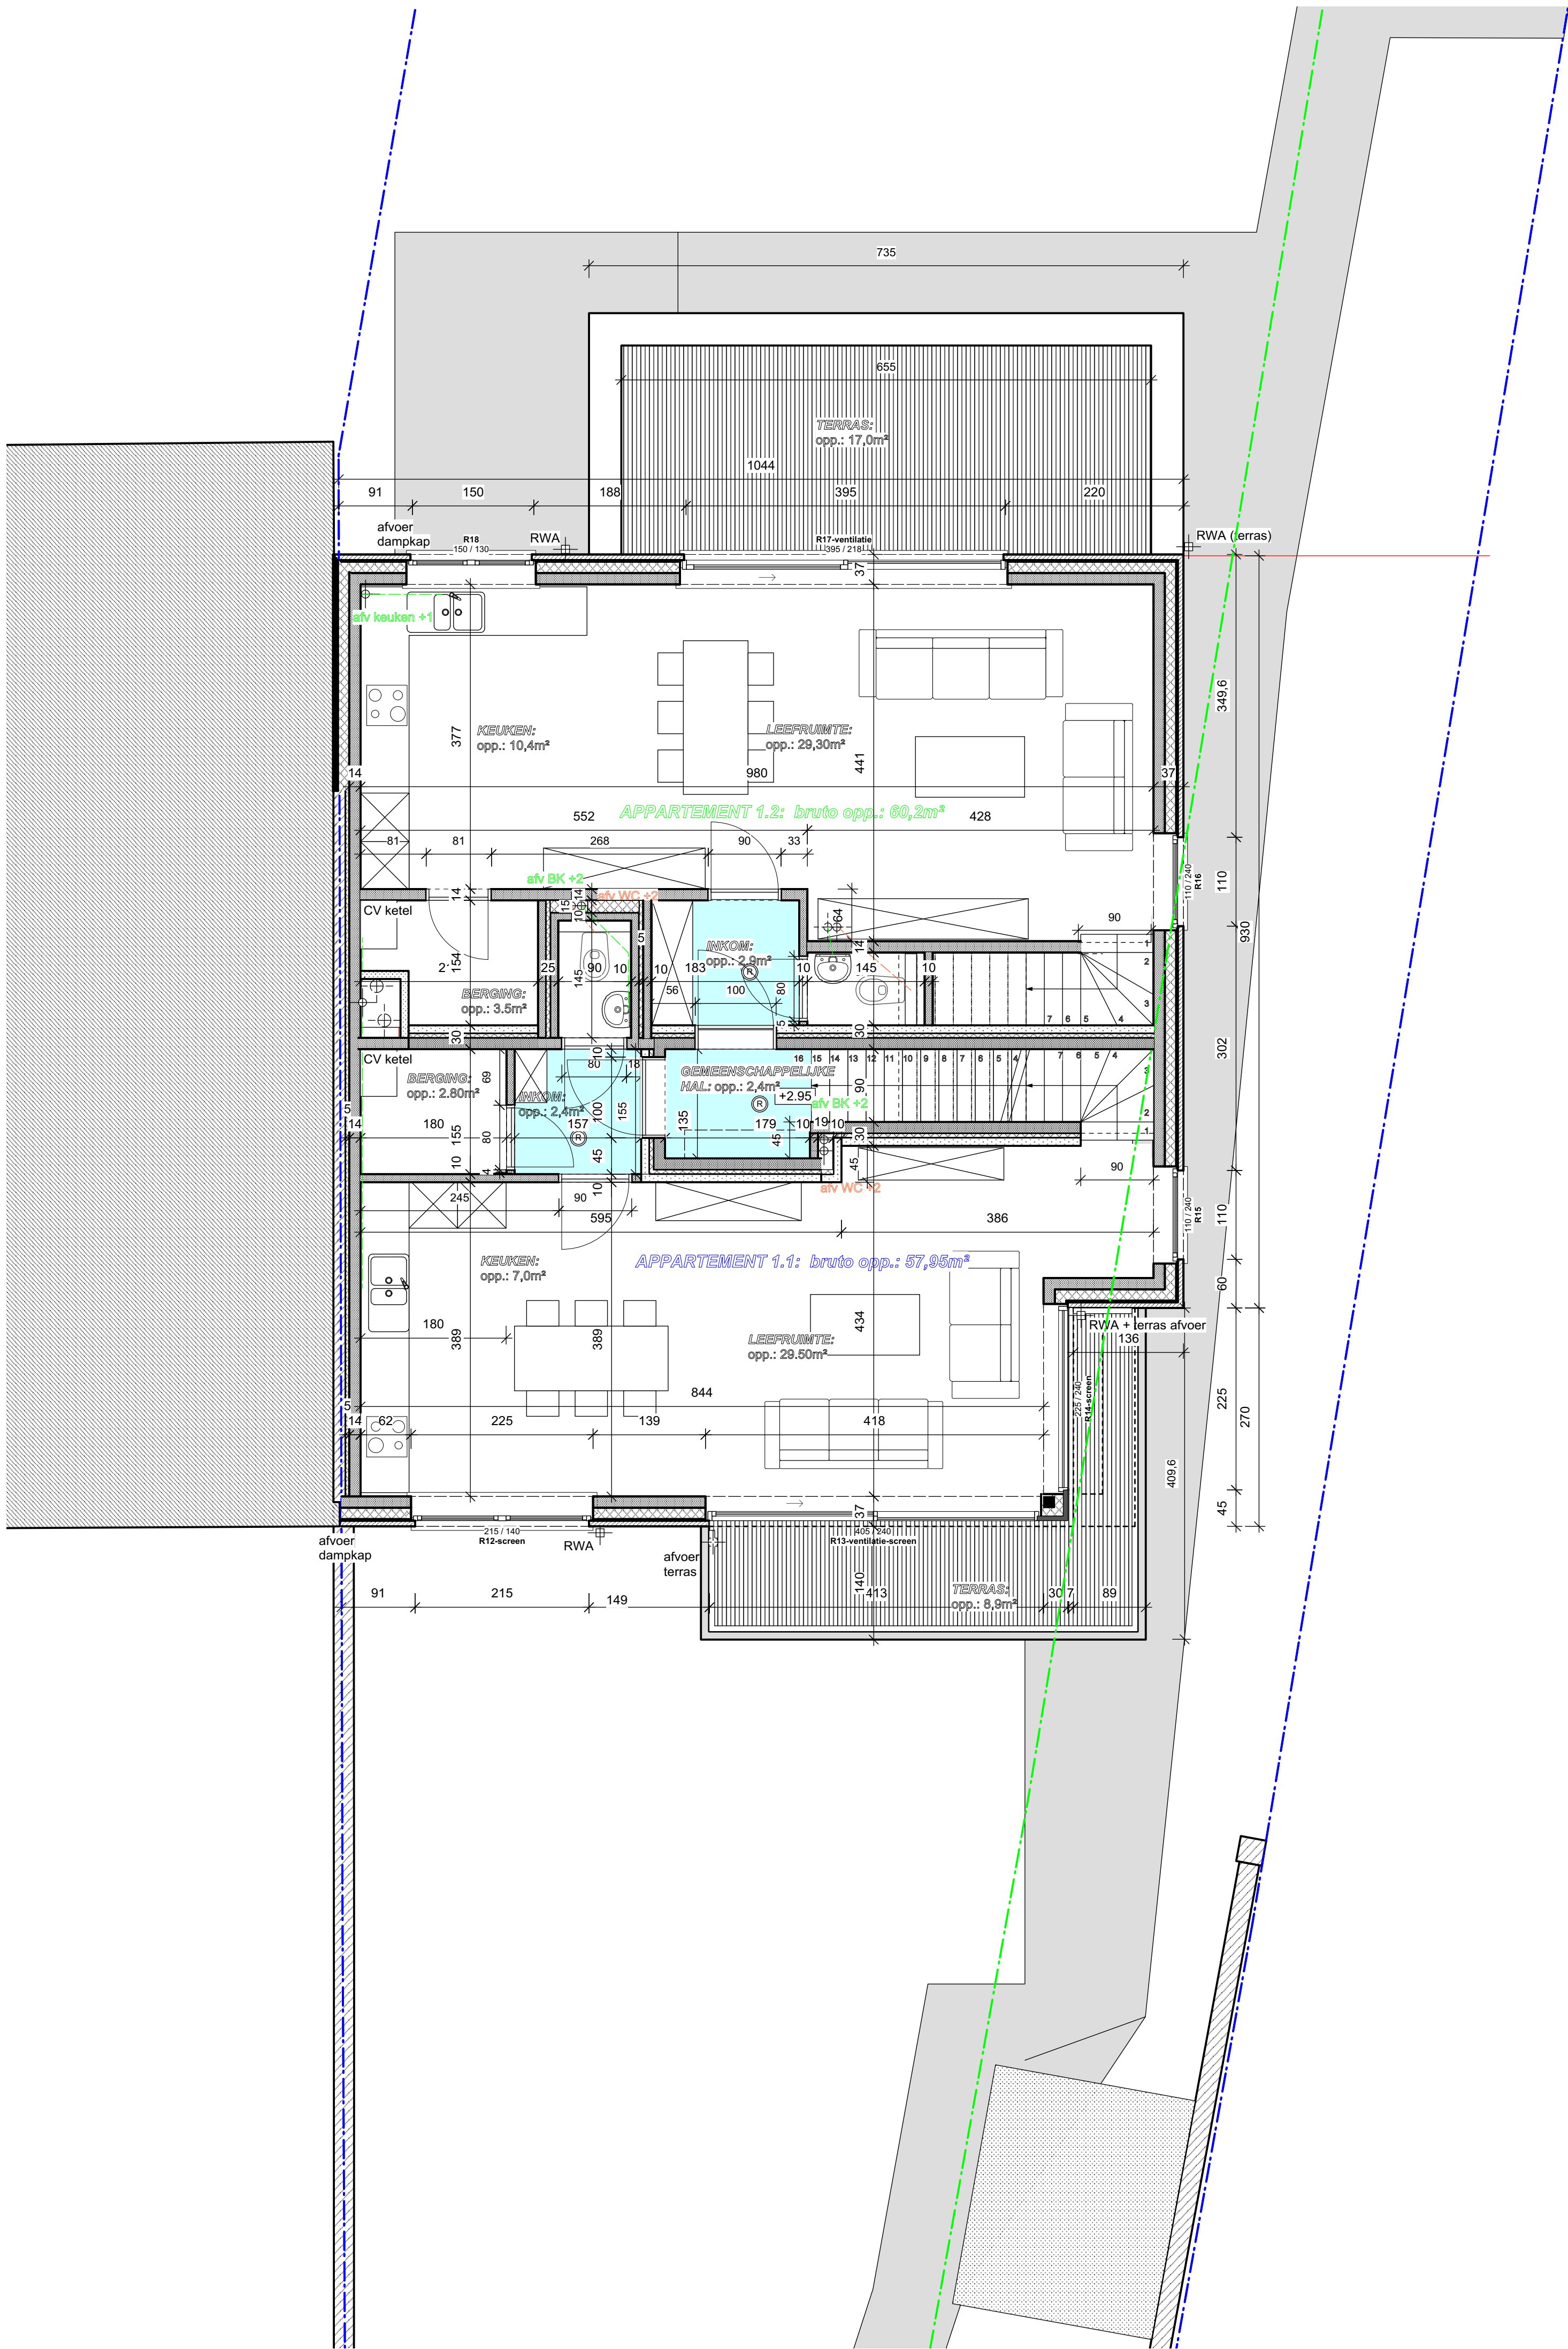

PLAN +1

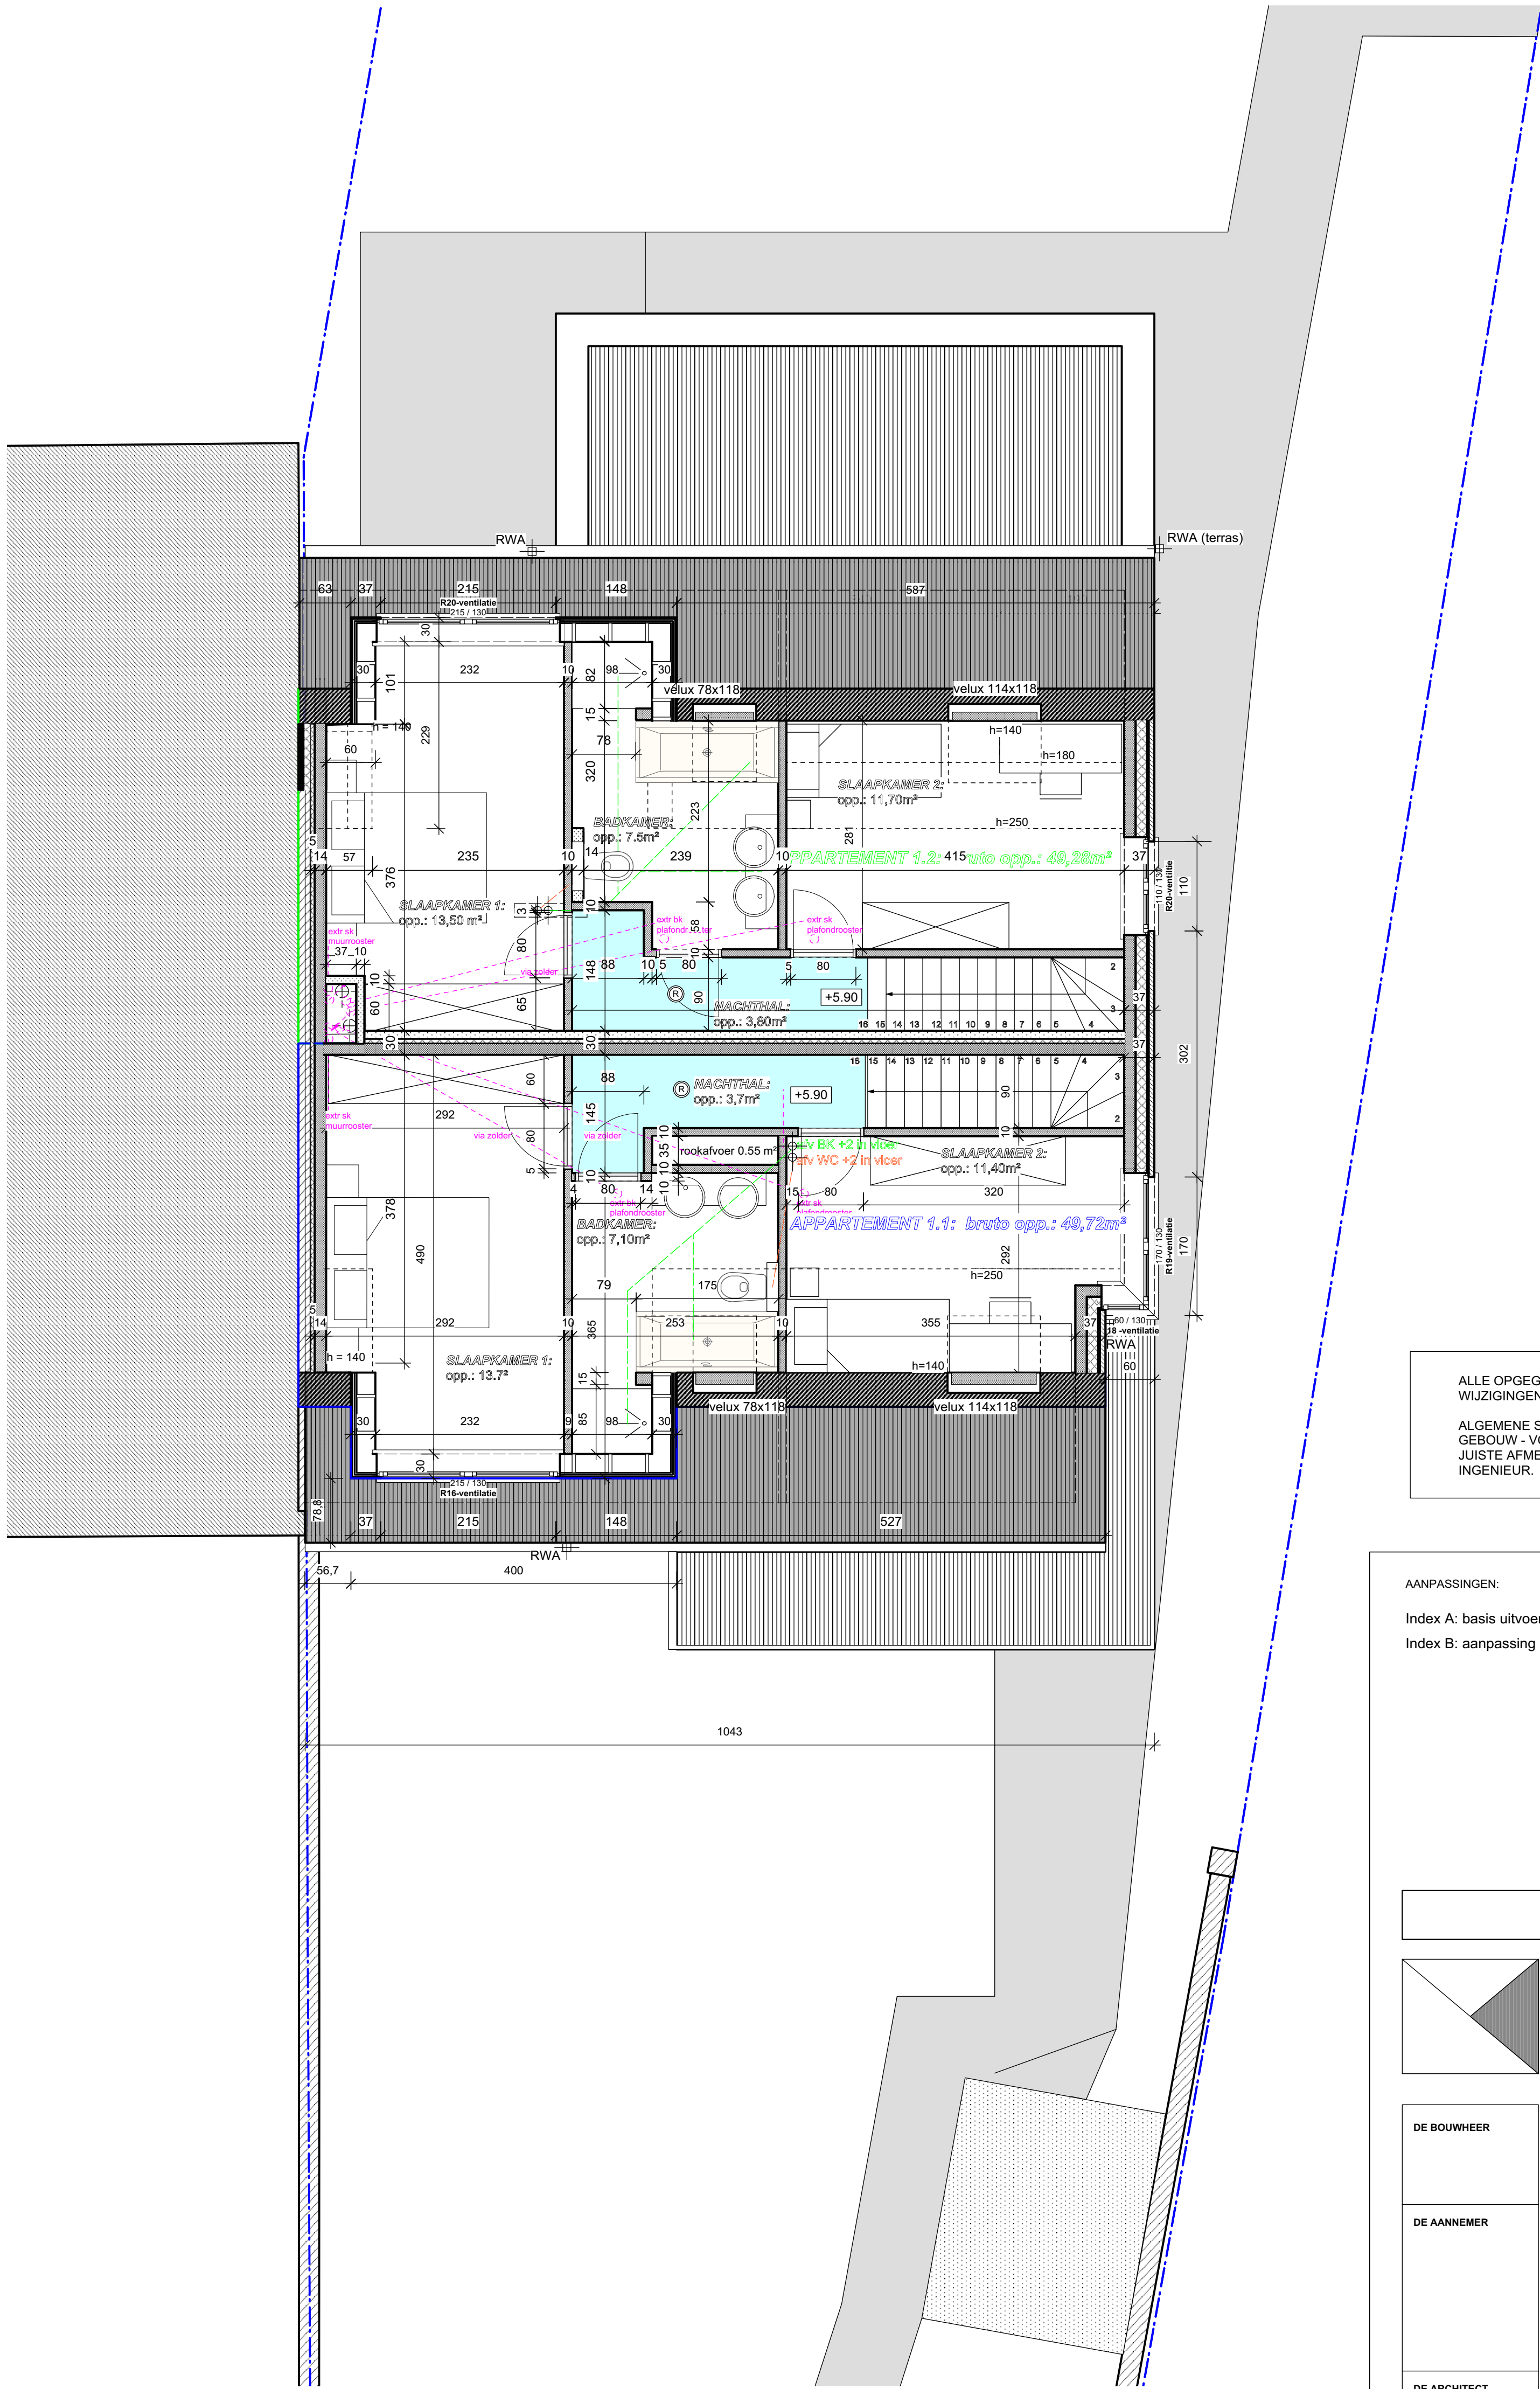

DAKVERDIEPING

- perceelsgrenzen - goed
- bestaande toestand
- nieuwe verharding - ondoorlaatbaar
- afbraak
- nieuw metselwerk - snelbouw
- nieuwe isolatie
- nieuw metselwerk - gevelsteen
- metselwerk met Ytong
- gevelbeplating
- elementen in beton

ALLE OPGEGEVEN AFMETINGEN ZIJN TEN TITEL VAN INLICHTING EN DIENEN TERPLAATSE NAGEZIEN
WIJZIGINGEN IN OVERLEG MET DE ARCHITECT.
ALGEMENE STABILITEIT - funderingen - gewapend beton - metaalconstructie - dakkapconstructie - VAN HET
GEBOUW - VOLGENS STUDIE RAADGEVEND INGENIEUR.
JUISTE AFMETINGEN FUNDERINGEN - in functie van de grondtoestand - WORDEN OPGEGEVEN DOOR DE
INGENIEUR.

AANPASSINGEN:
Index A: basis uitvoeringsplan
Index B: aanpassing raamnummer

UITVOERINGSPLAN

DE AANVRAGER

DE BOUWHEER

DE AANNEMER

DE ARCHITECT

A

B

C

D

E

F

G

H

I

J

PROJECT

(3 units)

BOUWPLAATS

Steenweg Asse 211 - 1540 Herne
2e afdeling - sectie B - nr. 111V2

ARCHITECT

Dossier n°:

datum: 17/01/2022

gewijzigd: 21/01/2023

PLAN

eerste verdieping - dakverdieping

schaal

1/50

plan 02/03