




PLAN SOUS-SOL / EGOUTS
échelle : 1/50

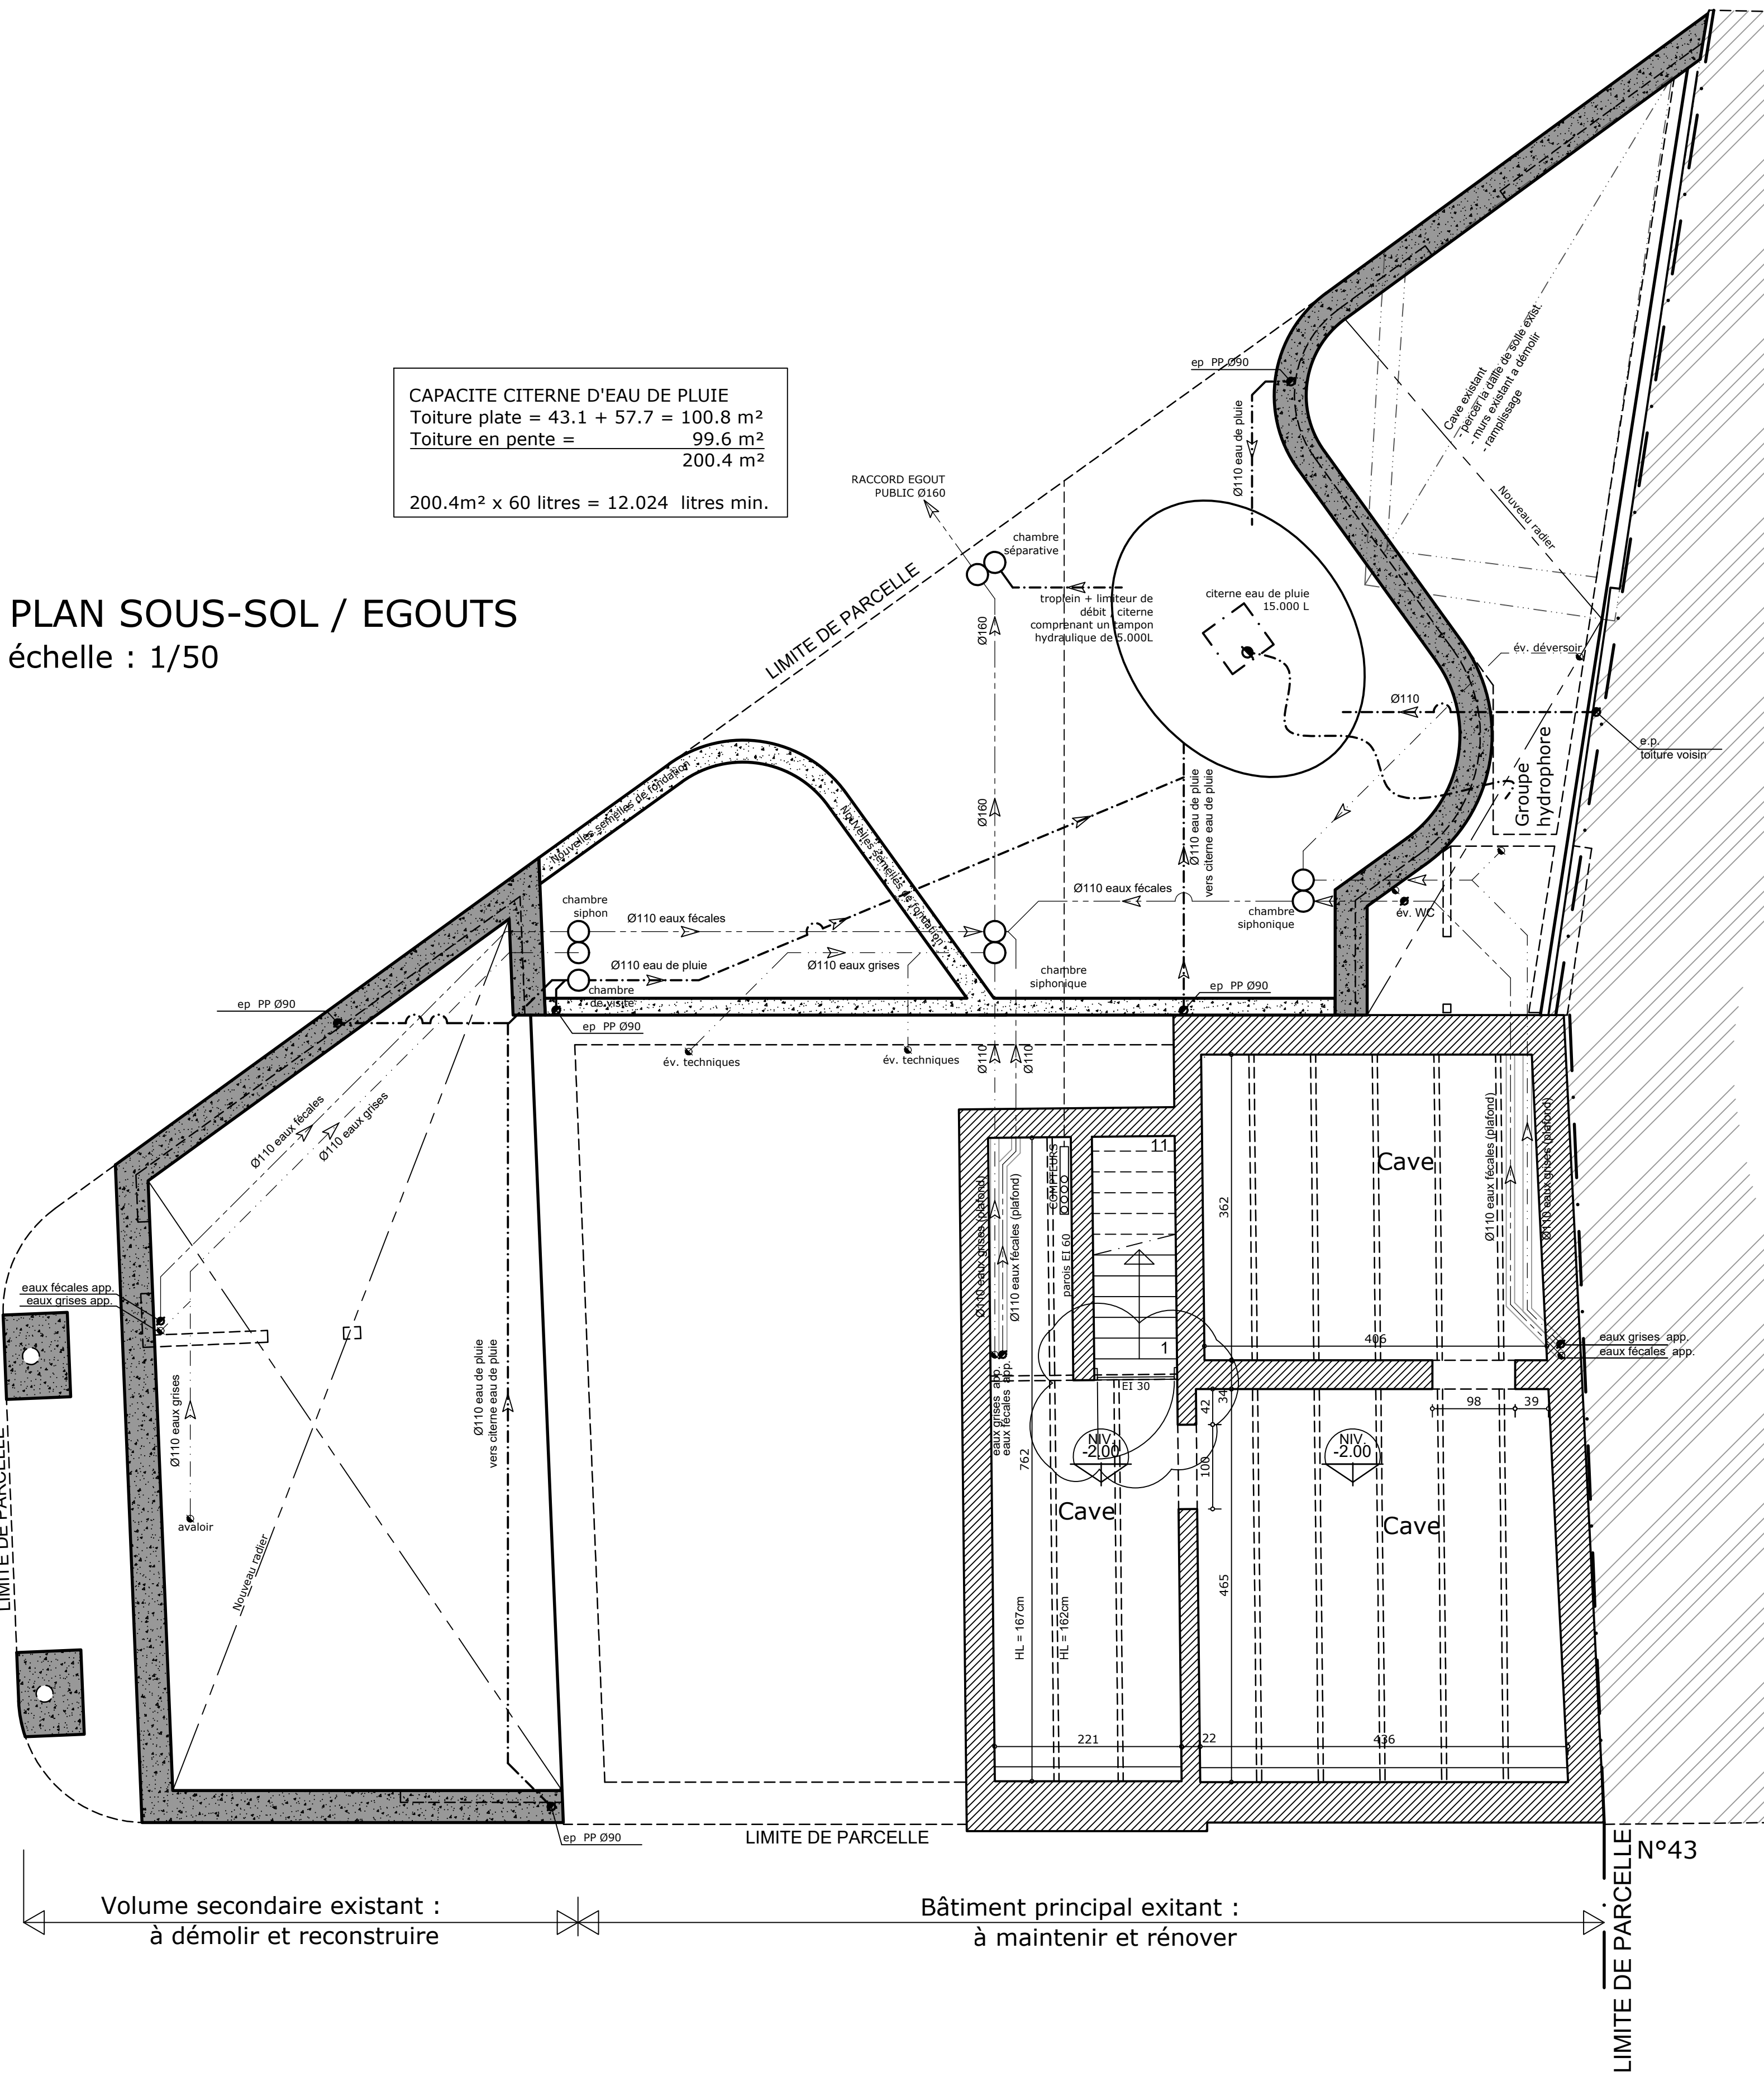


PLAN REZ
échelle : 1/50

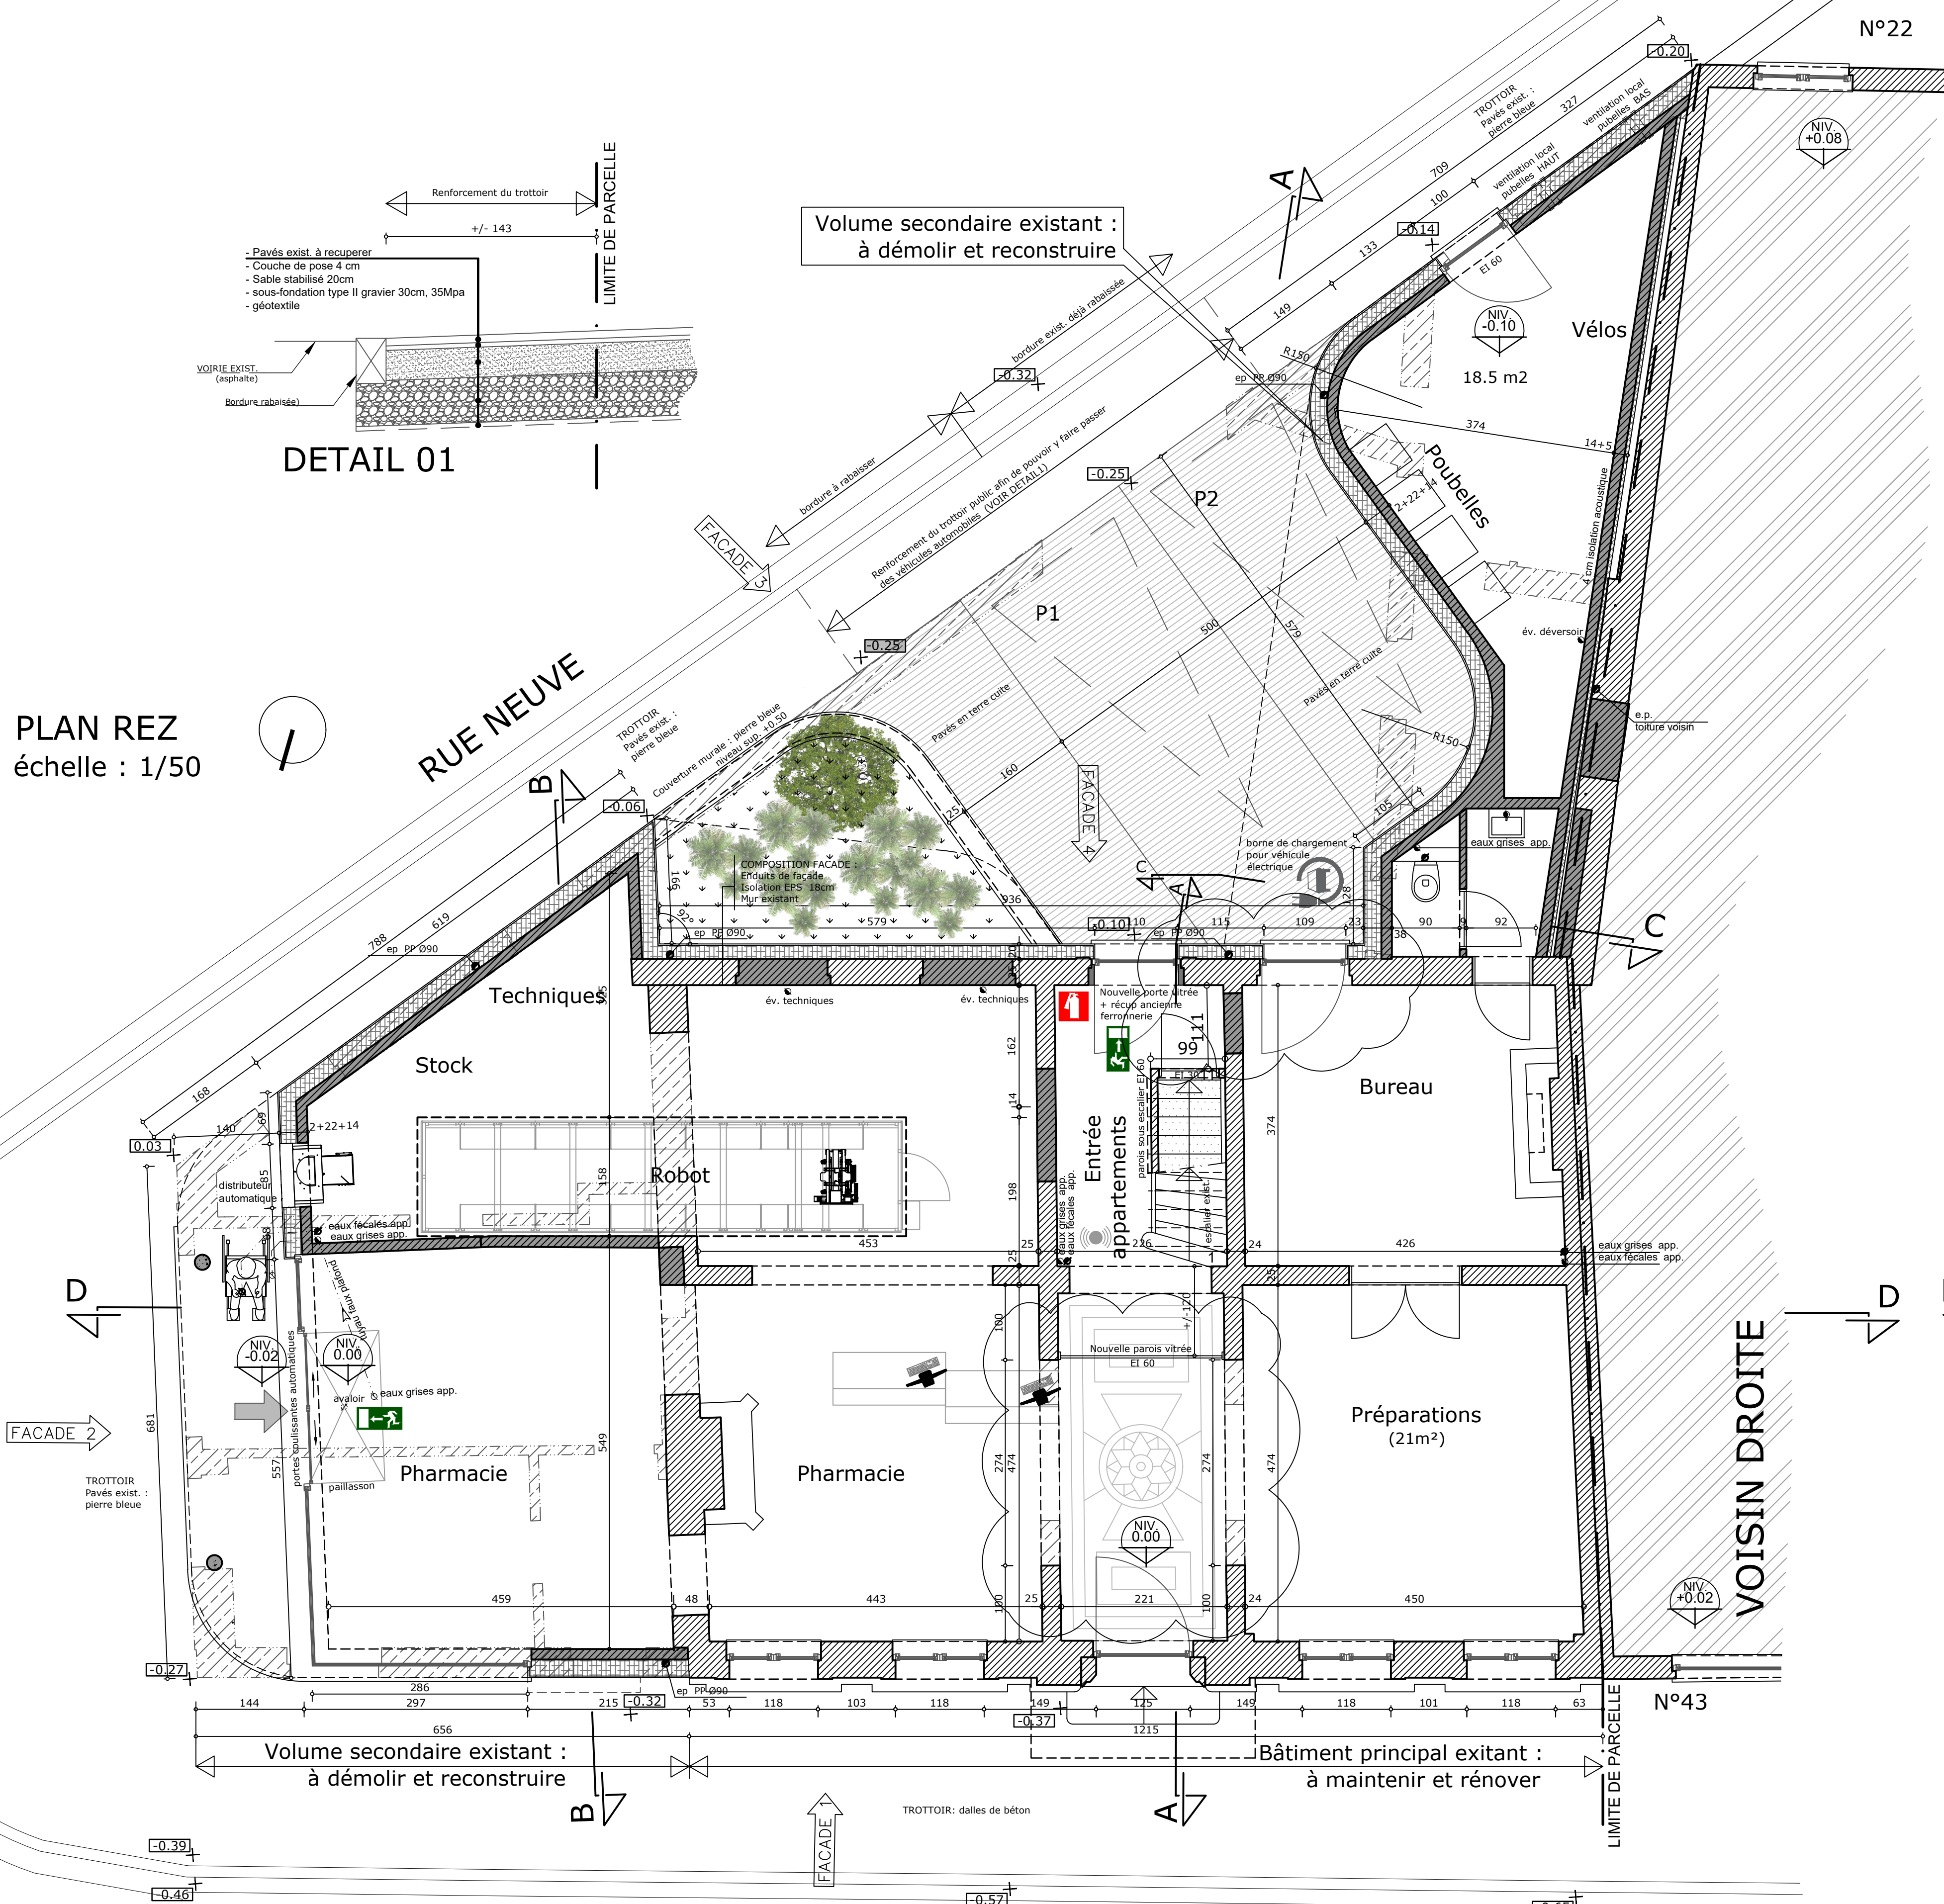


PLAN Premier étage
échelle : 1/50

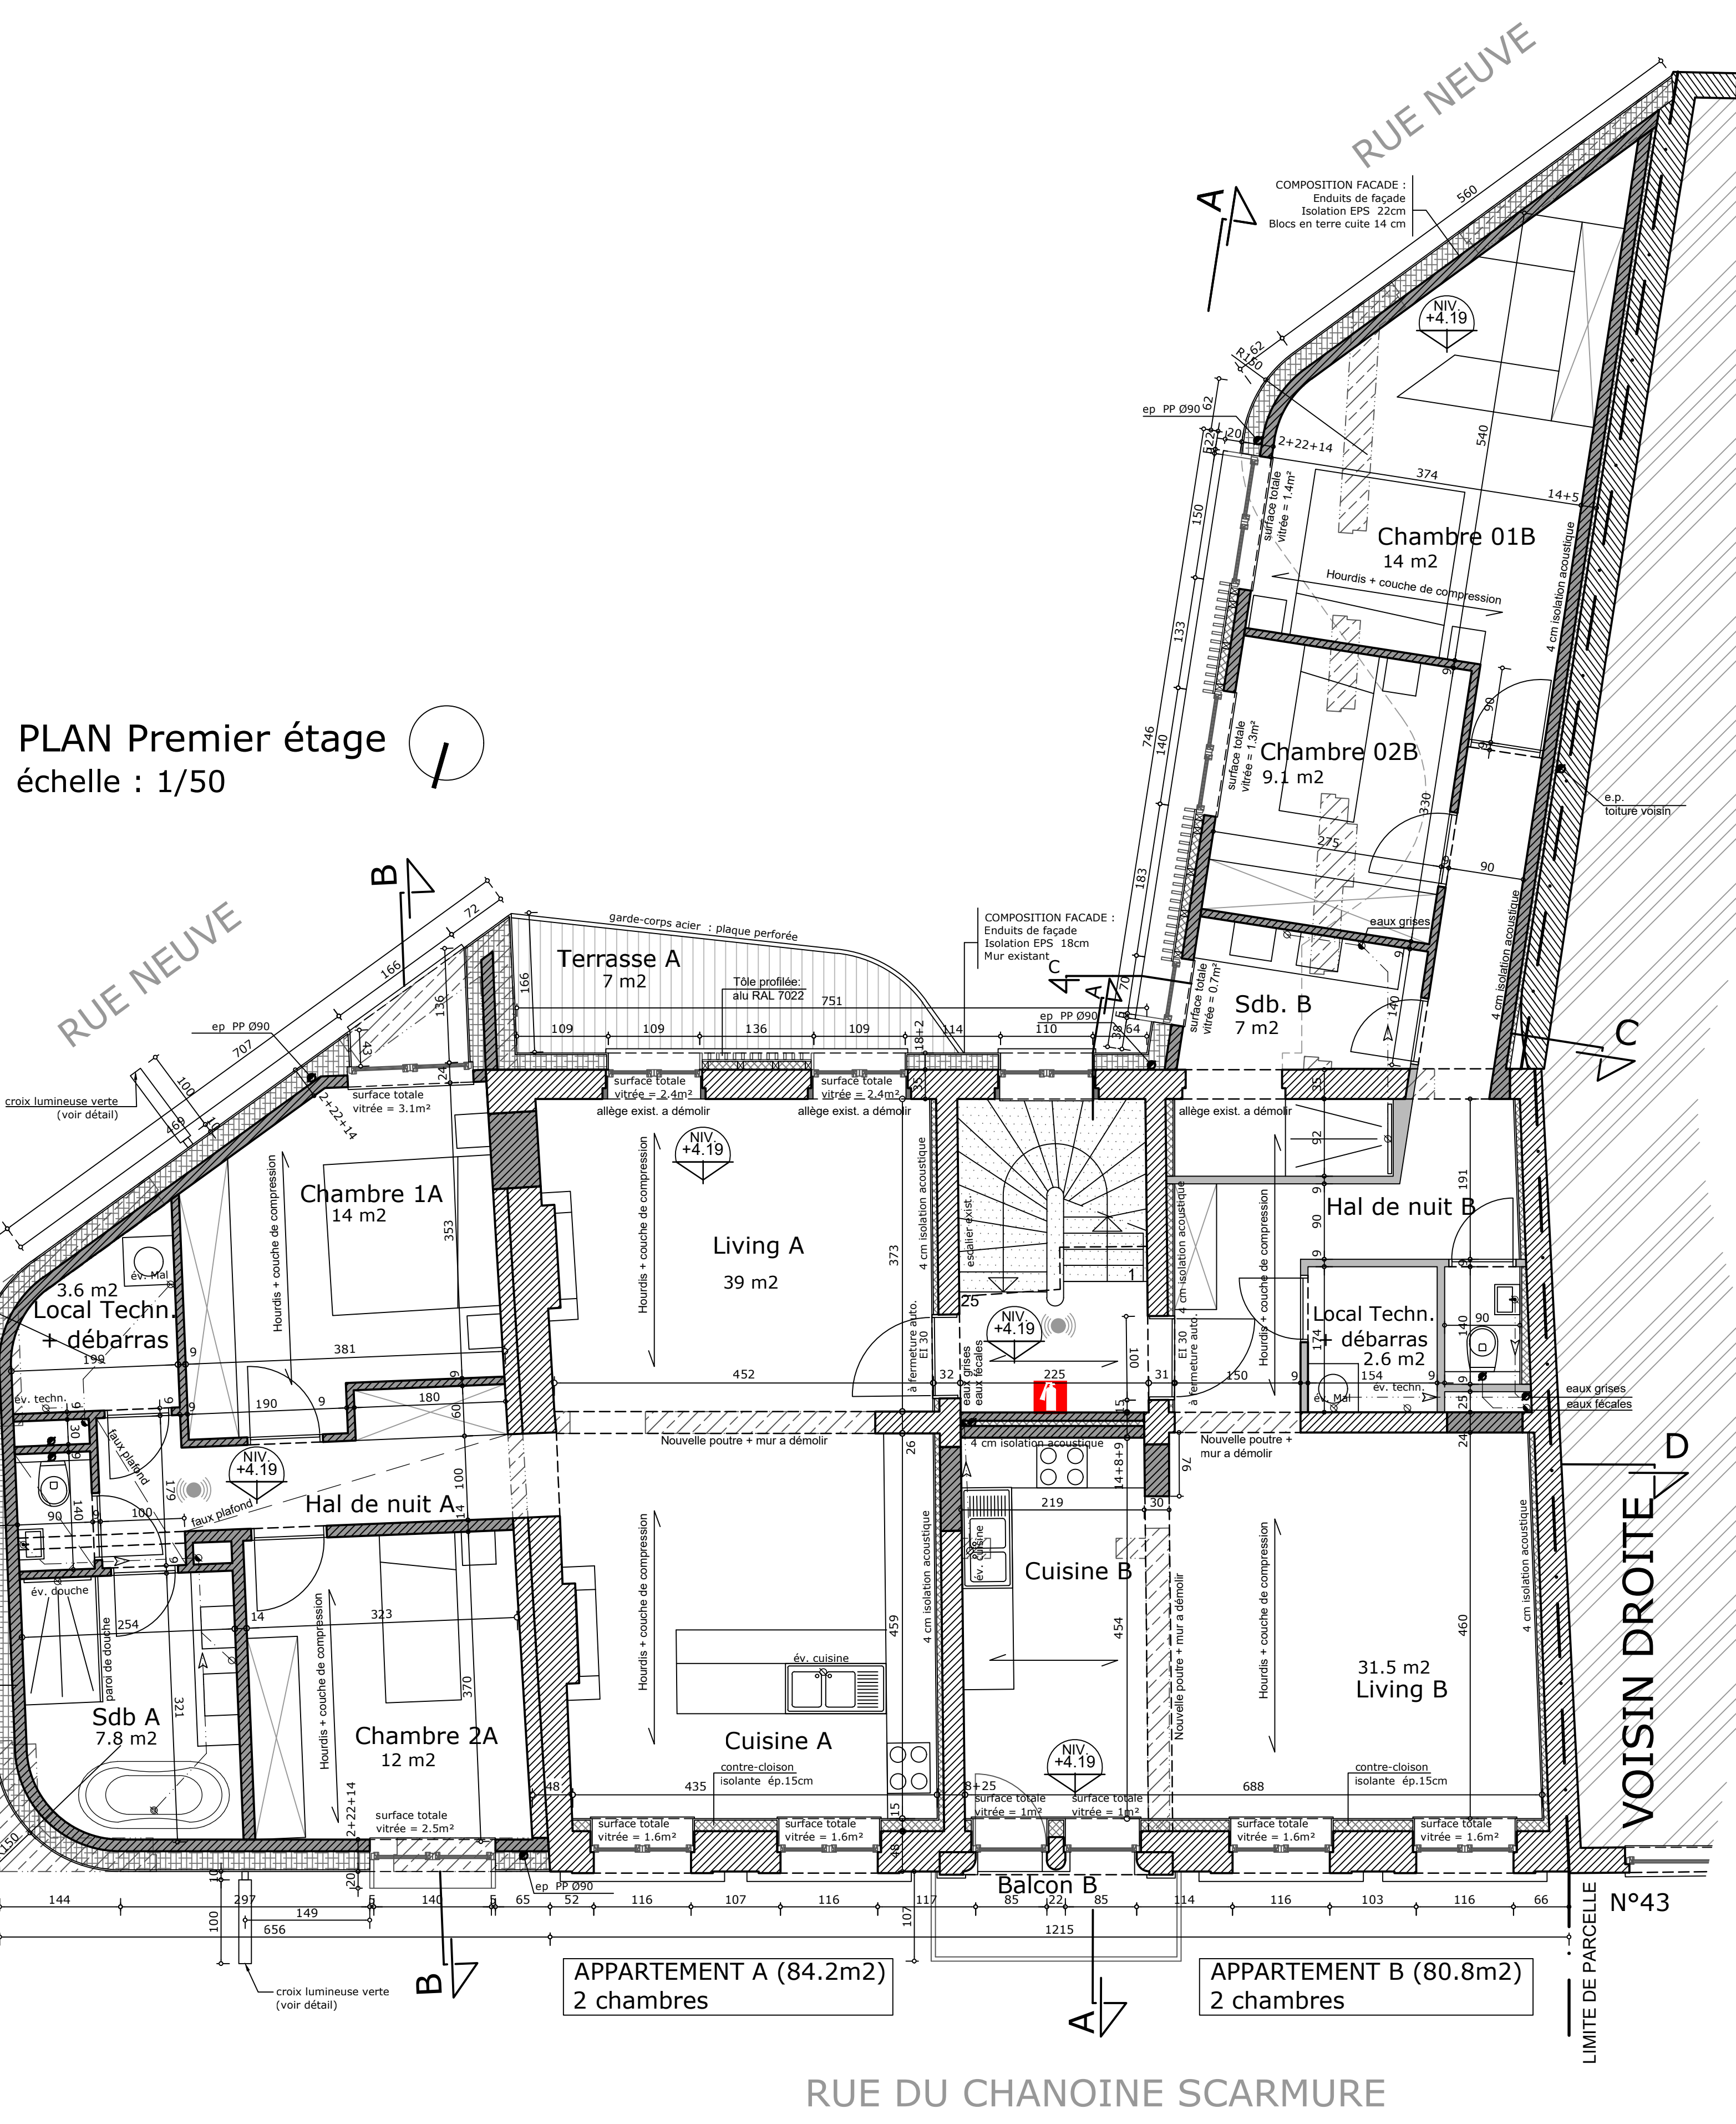

PLAN Deuxième étage (Duplex)
échelle : 1/50

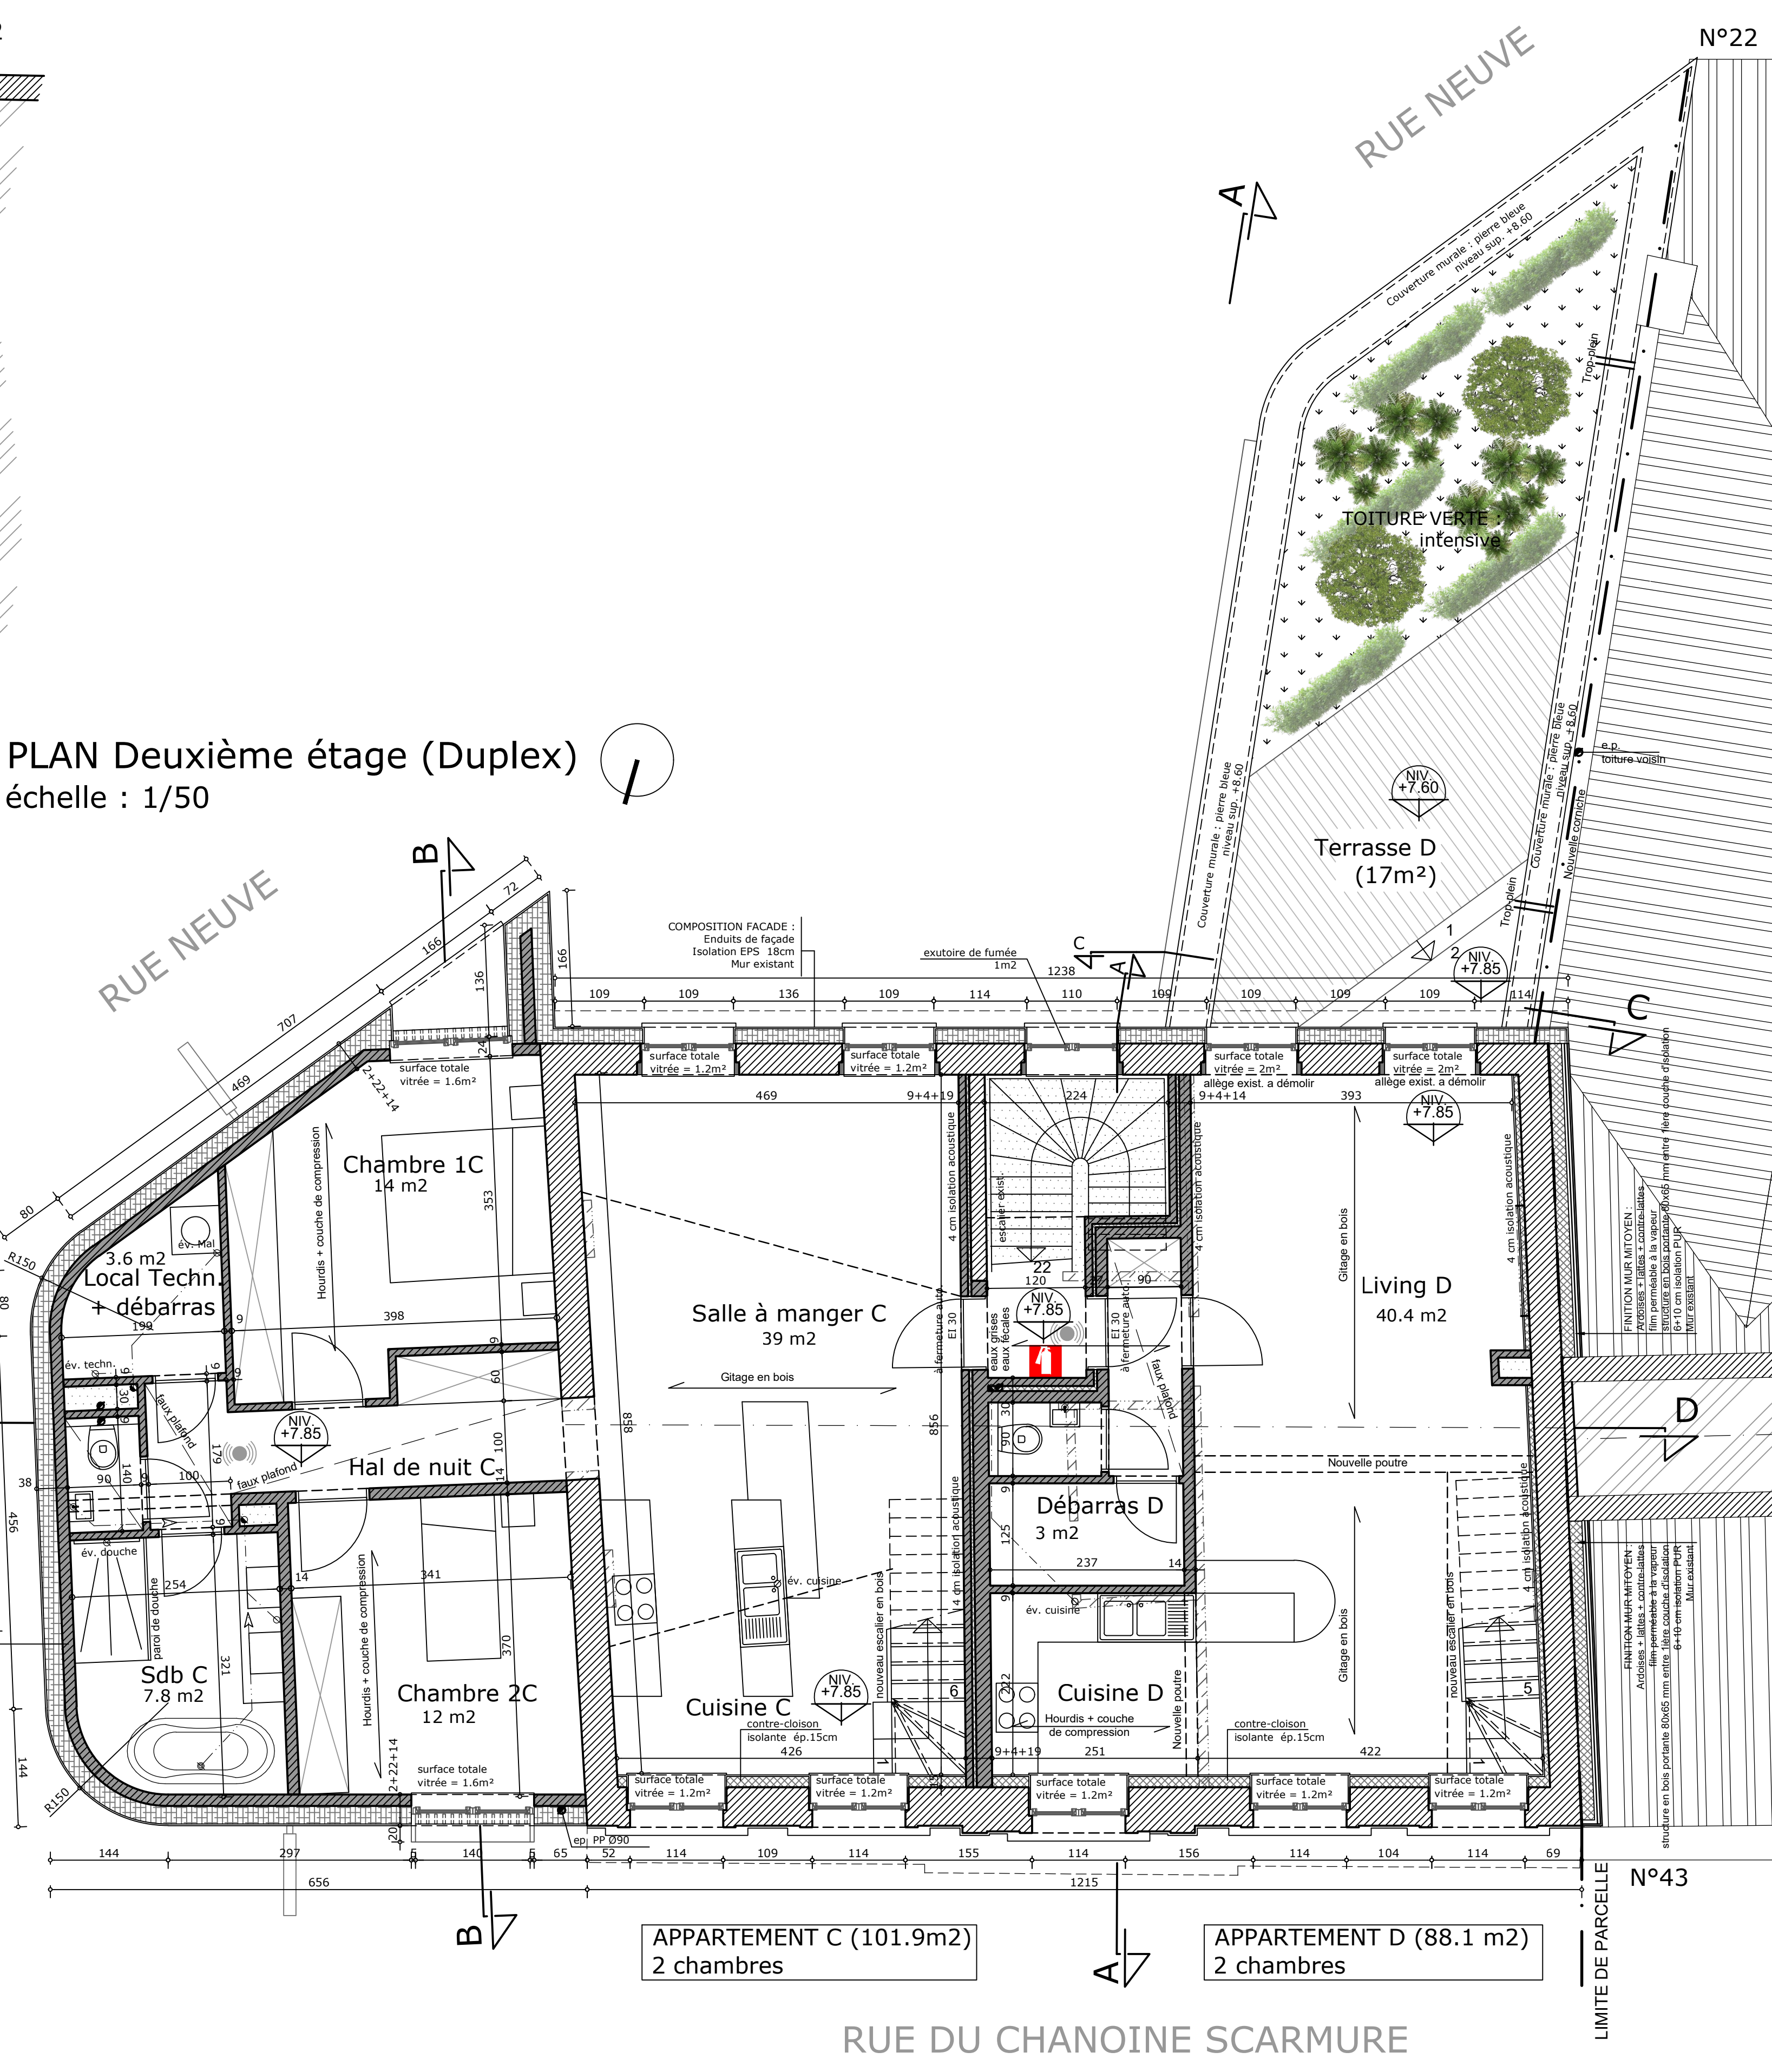


PLAN Toiture (Duplex)
échelle : 1/50

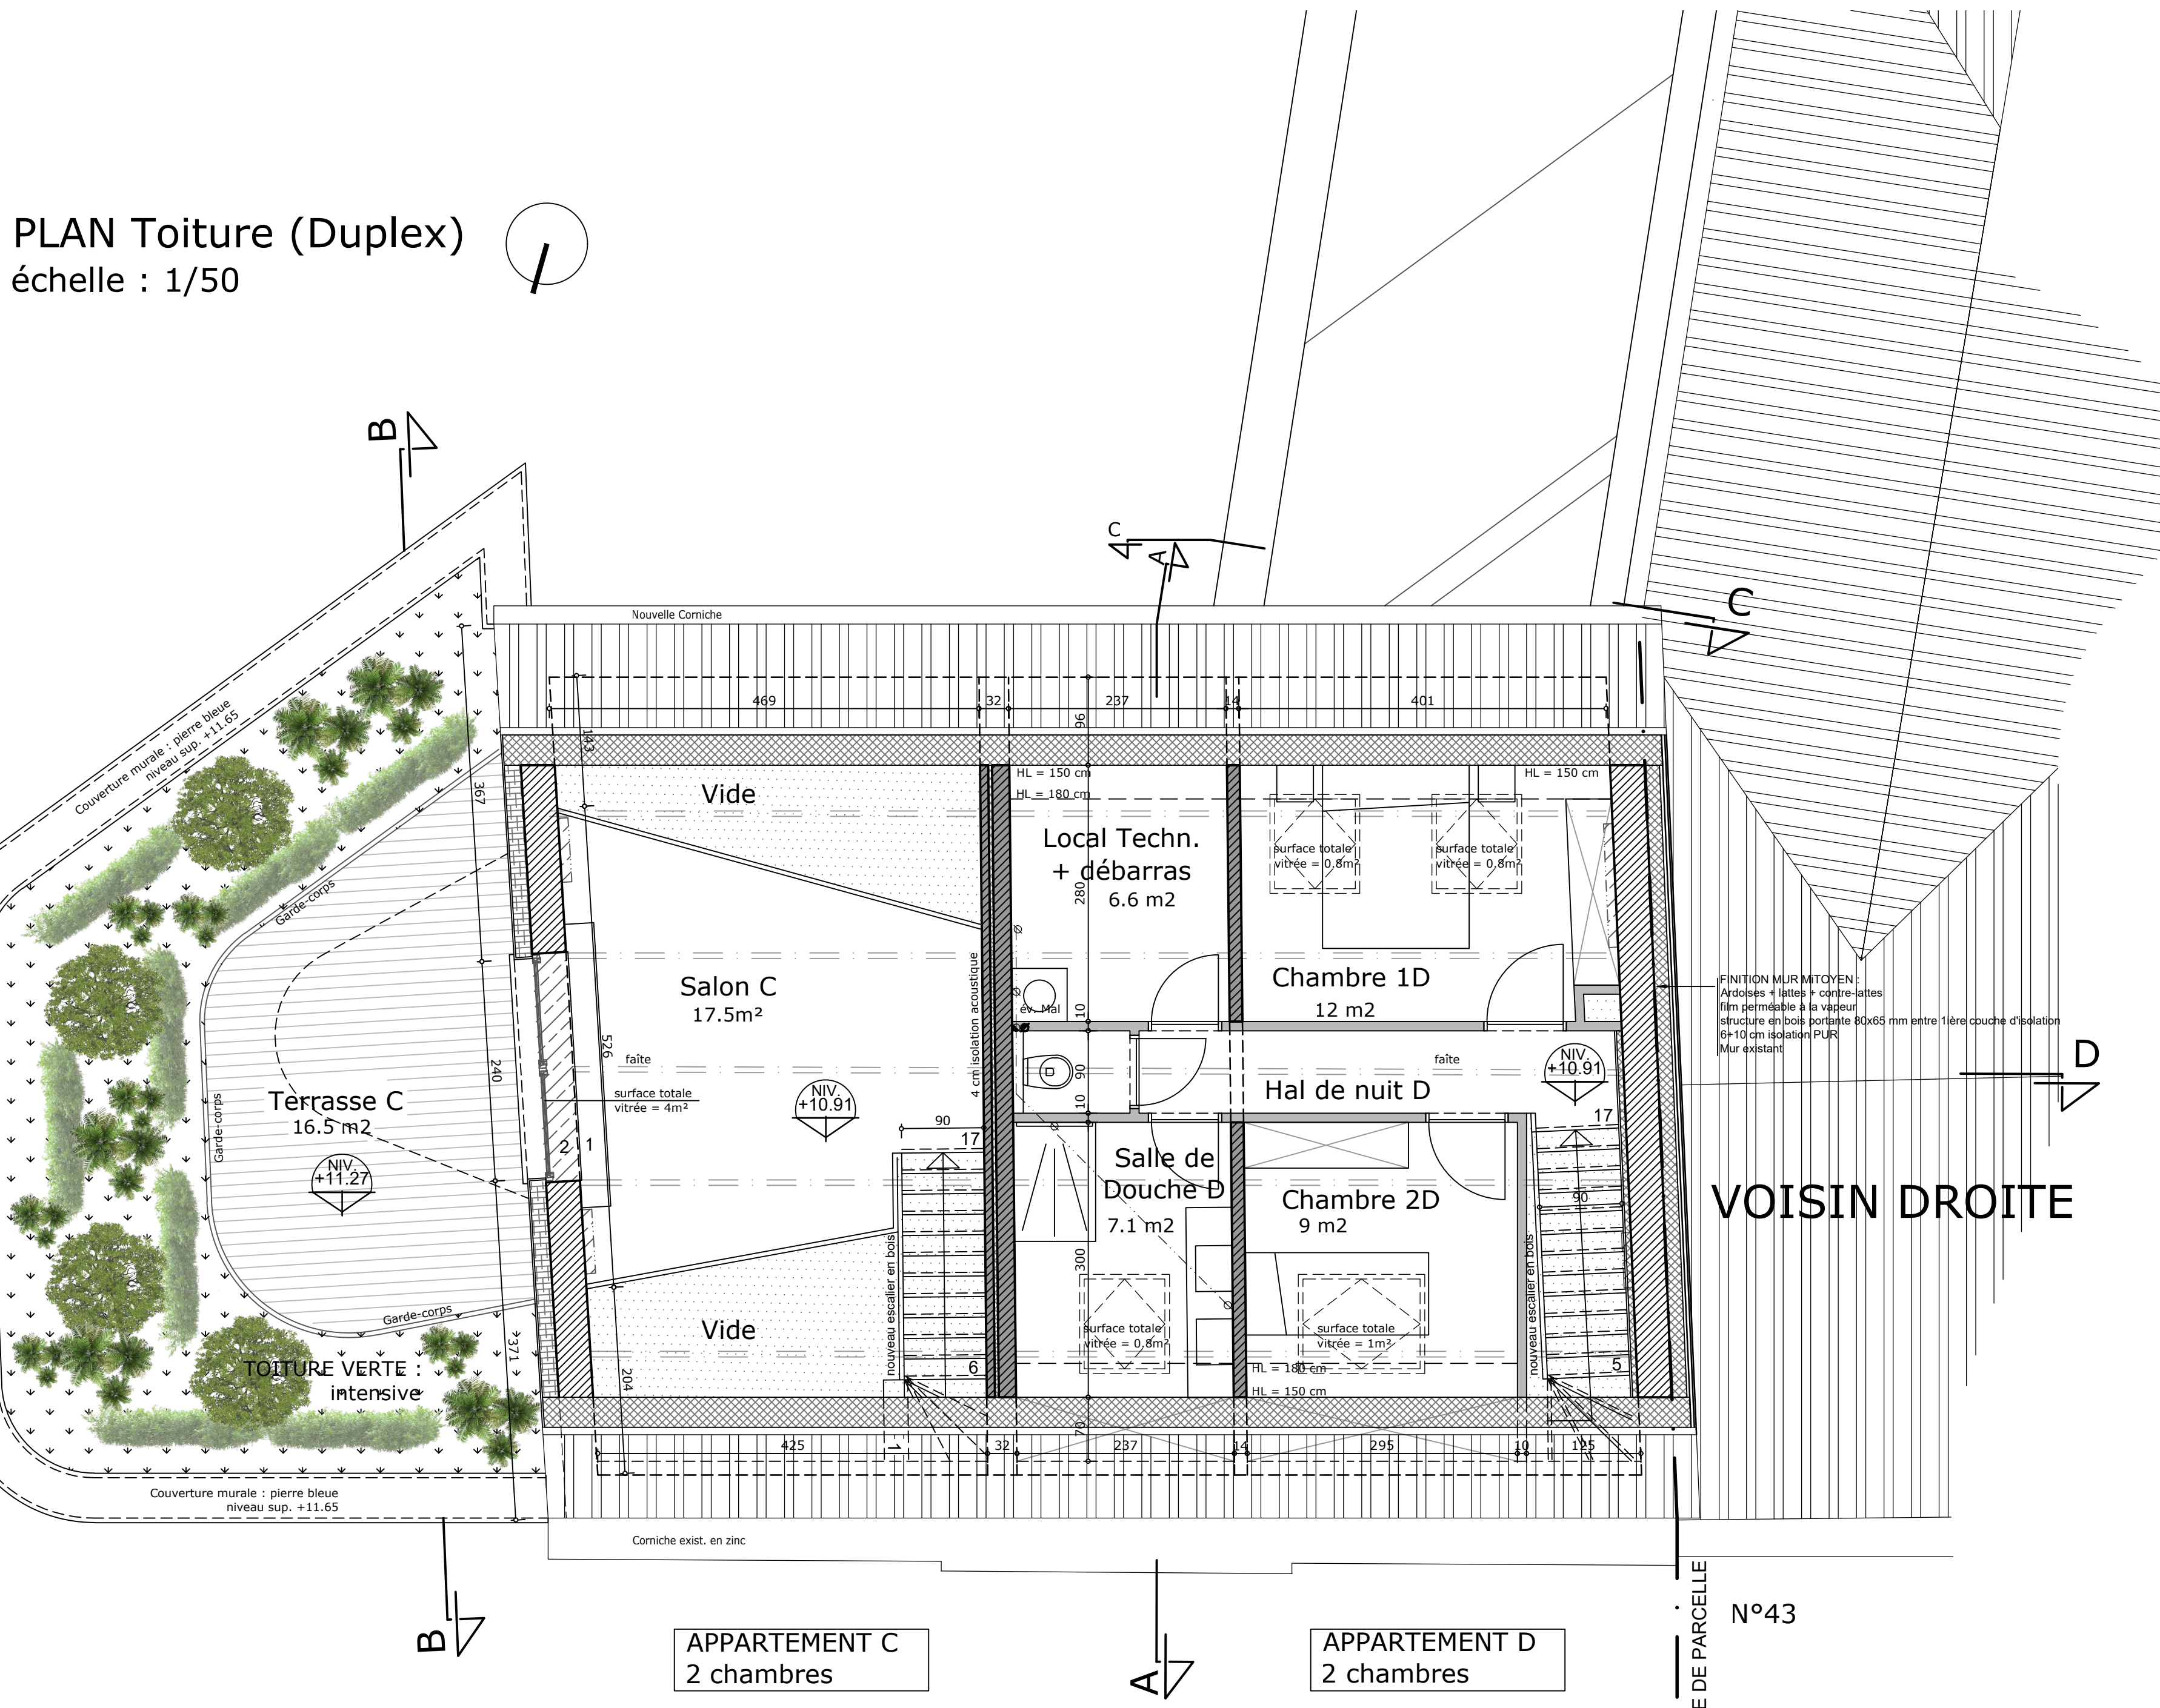


FACADE 1 - RUE DU CHANOINE SCARMURE
échelle : 1/50



FACADE 2
échelle : 1/50

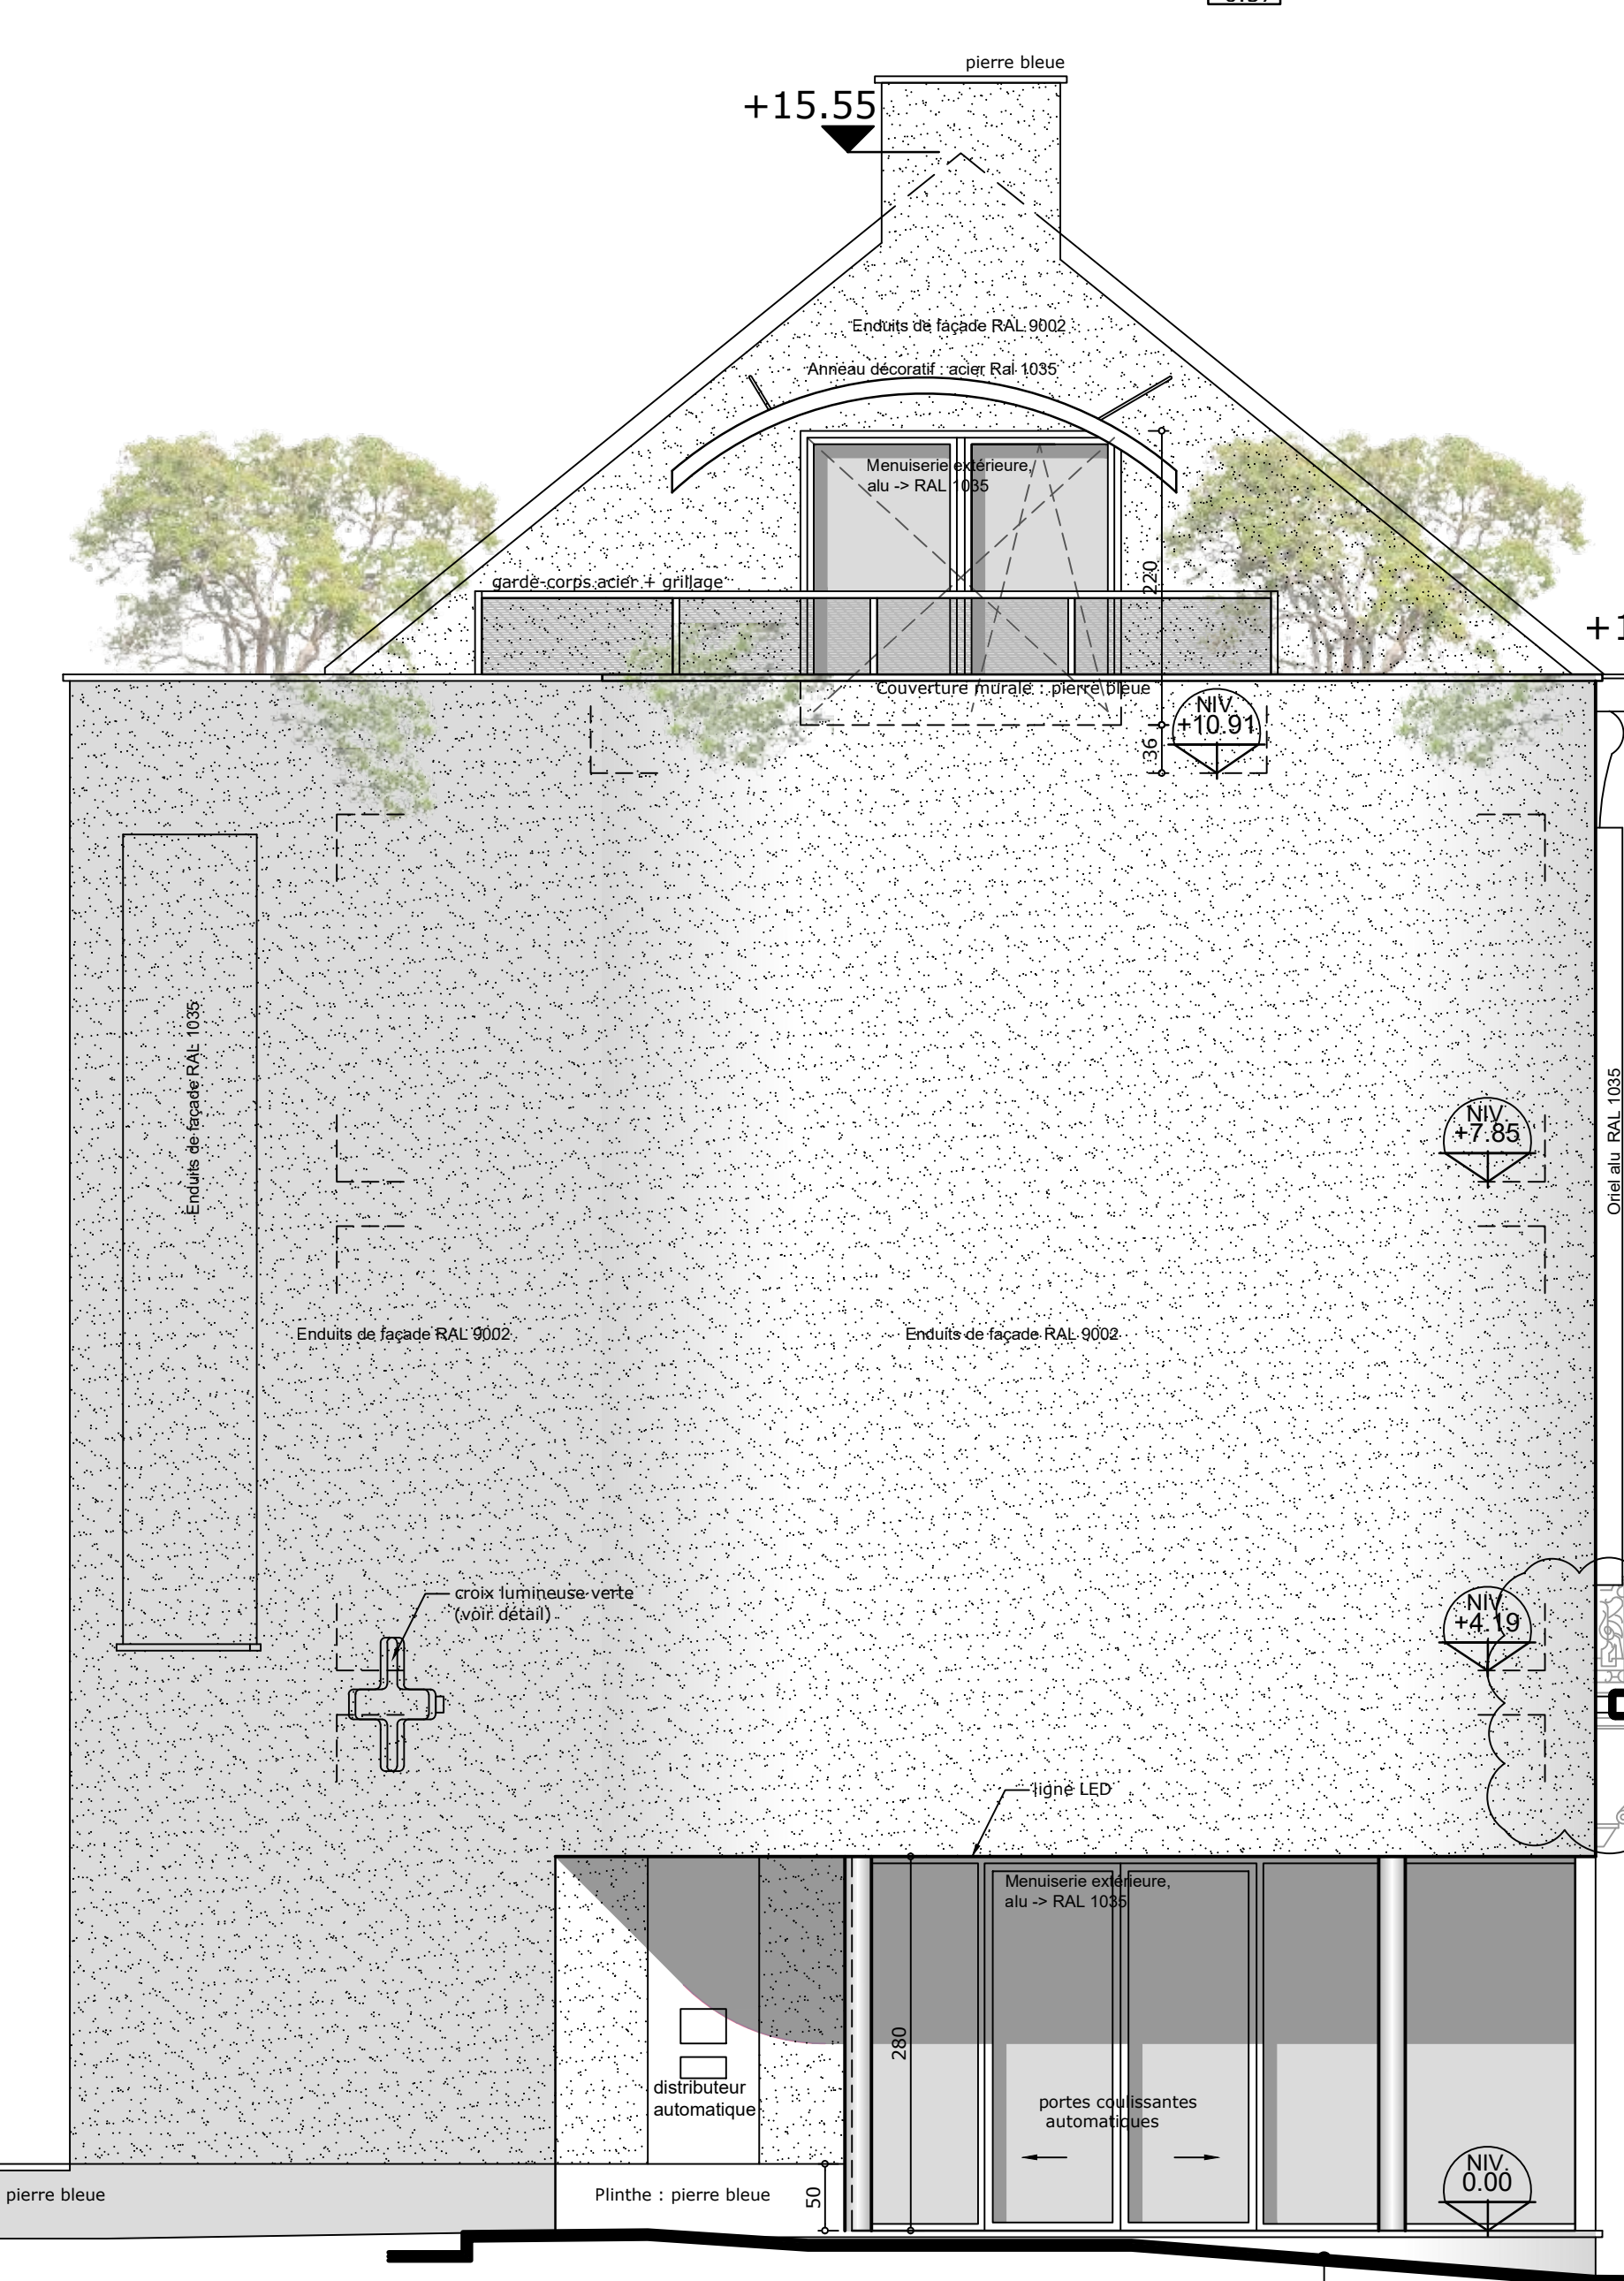

COUPE B-B
échelle : 1/50

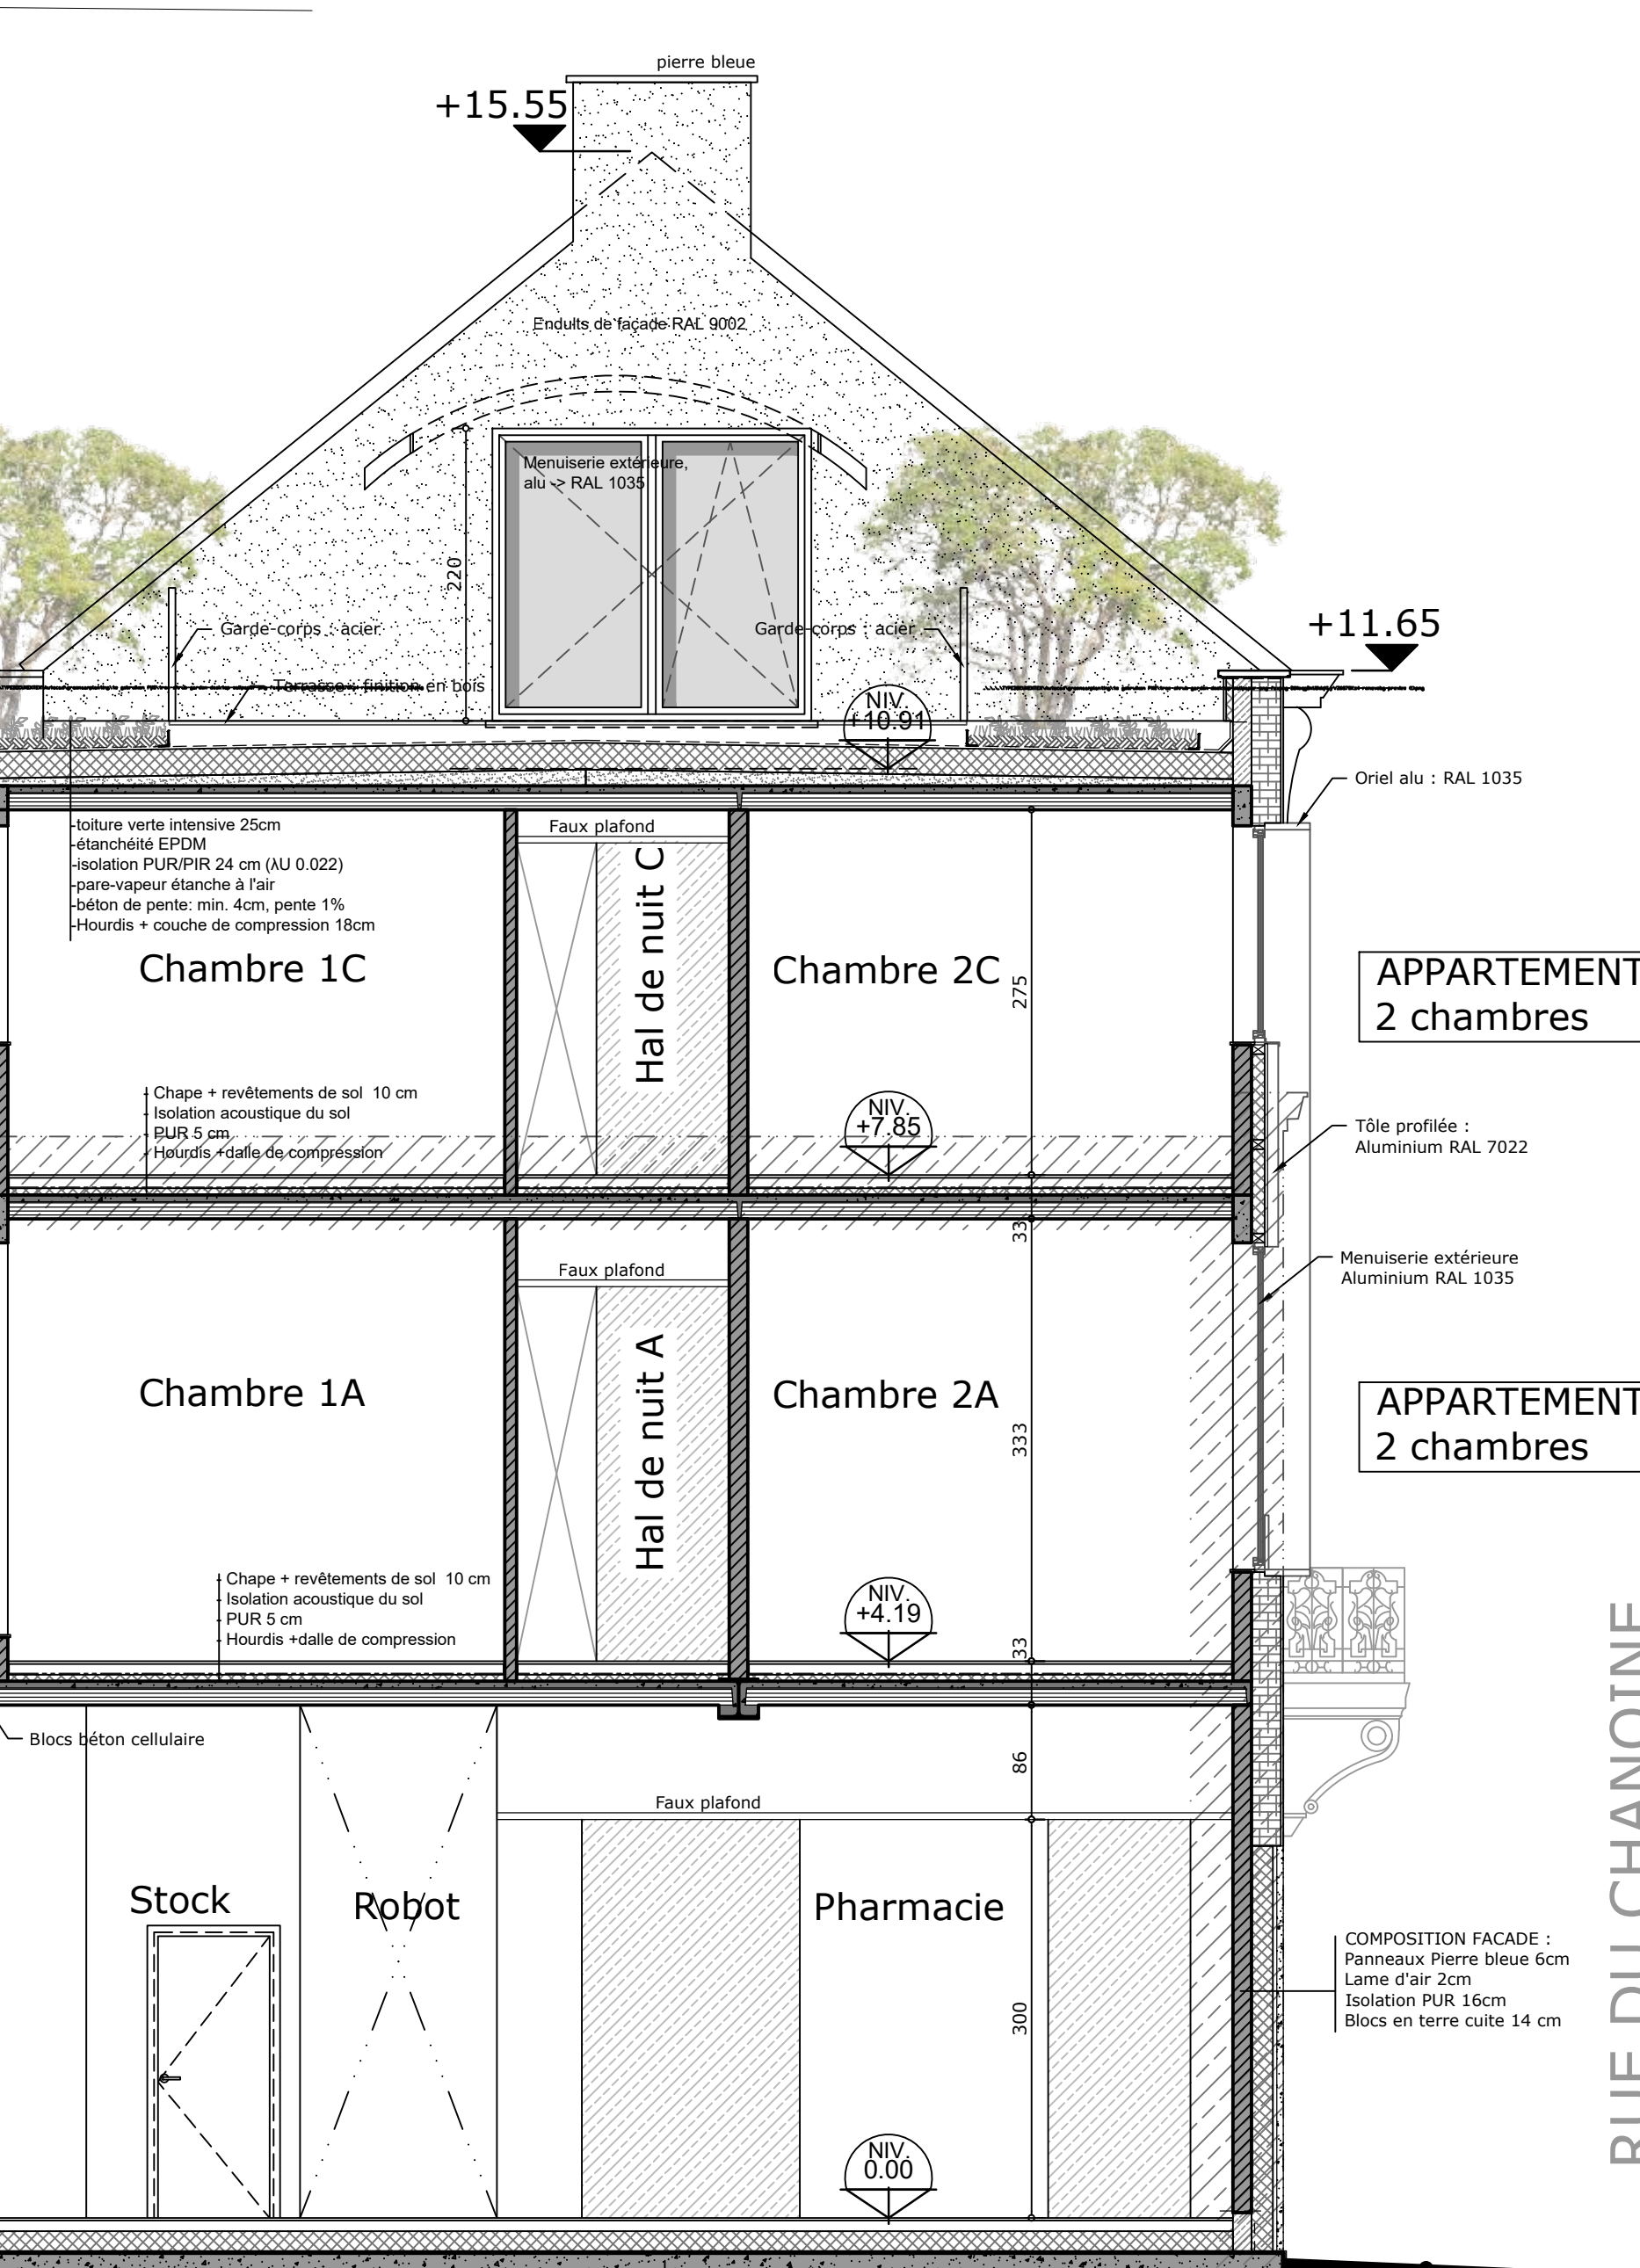

- LEGENDE :
- Structure existante (murs, plafonds, ...) à maintenir
 - Structure existante (murs, plafonds, ...) à démolir
 - Isolation nouvelle
 - Nouvelle maçonnerie : Blocs en terre cuite
 - Nouvelle maçonnerie : Blocs de béton cellulaire
 - Nouvelle structure en béton armé
 - Nouveau mur non-porteur : carreaux de pierre
 - Niveau du terrain proposé
 - Niveau du terrain existant

PROJET
20.2410
Transformation d'une construction existante, démolition d'éléments et remplacement de volume existant pour l'aménagement d'un REZ commercial et d'appartements duplex.

Client
Rue de Chanoine Scarmure 45
Rue de Chanoine Scarmure 45
Division 1, Section A, Numéro 50/0

Architecte
Bureau d'Architecture
Boulevard de la République 5
59000 LILLE

NOUVEAU
02 20 38 40
info@bureau-ba.com
www.bureau-ba.com

PROJET
20.2410_P3_03A
- PLAN
- FACADE 300
- COUPE B-B

DATE
18/03/2020

REVISION
A - Modifications de projet suite à l'avis favorable de la commission d'urbanisme
B - Plan de l'annexe 1 (Plan de l'annexe 1)