

LEGENDE van de gebruikte symbolen:

	OPENBARE VERLICHTING		INSPECTIEPUT HUISWATER
	ELEKTRISCHE MAST		INSPECTIEPUT GEMENGD
	GASKAP		RIOOLSLUIKER
	RADIO & TV		BETONTEGELS
	TELEFOONKARP		KWS-VERHARDING
	ELEKTRISCHE CABINE		STEENSLAG
	ELEKTRISCHE PAAL		KASSEL
	BRANDKRAAN		DOLOMIET
	HUISWATER		GRASDALLEN
	REGENWATER		BETONSTRAATSTENEN
	GEMENGD WATER		
	INSPECTIEPUT REGENWATER		

Bestemming van de omliggende bebouwing

	Terrain onbebouwd
	Terrain bebouwd buiten de getekende zone
	Woning voor particuliere gezinnen
	Werkplaats, Hangar of Loods
	Tuinhuiscap of Houten constructies
	Garages
	Huisnr.
	Aanduiding van de genomen foto's
	Gemeenschappelijk hoedanigheden

BOUWMATERIALEN

ZIE FICHE RIJWOUWMATERIALEN



LEGENDE van de gebruikte materialen :

	Parameternetwerk
	Toewijde kanten
	Hoofdbalk 10cm betongevuld + ongeplaat betonwerk
	Plasterwerk 2cm
	Vloer 15cm
	Afbouwsteen 9 cm
	Natuurlijk vulling
	Natuurlijk opslag
	Funderingsbetonwerk betondek
	Gewapende chape + betoning
	Gevel
	Betonging 5cm
	Gevelsteen 10cm x 10cm
	Vloersteen 10cm x 10cm
	Gewapend betonwerk - kassei
	Waterdichting
	Isolatie 10 cm
	Hellingbeton 5cm
	Plasterwerk 2cm


NOTA:
De op plan getekende uitvoeringen en eventuele bijgebouwen welke niet vermeld zijn in het contract zijn enkel gegeven ten titel van inlichting en niet uit te voeren zonder verrekening. De voorgestelde toestellen en schikking sanitair zijn enkel ten titel van inlichting. De op gevel opgetekende voordeur en kleinhouten in de ramen enz. zijn eveneens ten titel van inlichting.

VERHARDE OPPERVLAKTEN LOT


lotnr	bebouwd opp. op terrein (m²)	bebouwd opp. op terrein (m²)	bebouwd opp. op terrein (m²)	bebouwd opp. op terrein (m²)	bebouwd opp. op terrein (m²)	bebouwd opp. op terrein (m²)	bebouwd opp. op terrein (m²)	bebouwd opp. op terrein (m²)	bebouwd opp. op terrein (m²)	bebouwd opp. op terrein (m²)	bebouwd opp. op terrein (m²)	bebouwd opp. op terrein (m²)	bebouwd opp. op terrein (m²)	bebouwd opp. op terrein (m²)	bebouwd opp. op terrein (m²)	bebouwd opp. op terrein (m²)	bebouwd opp. op terrein (m²)
041	78,65	93,40	17,12	21,51	132,02	469,45	90,09	18,81									
040	77,00	94,30	17,25	21,51	133,06	459,60	88,20	16,50									
039	78,65	93,40	17,12	21,51	132,02	469,45	90,09	18,81									

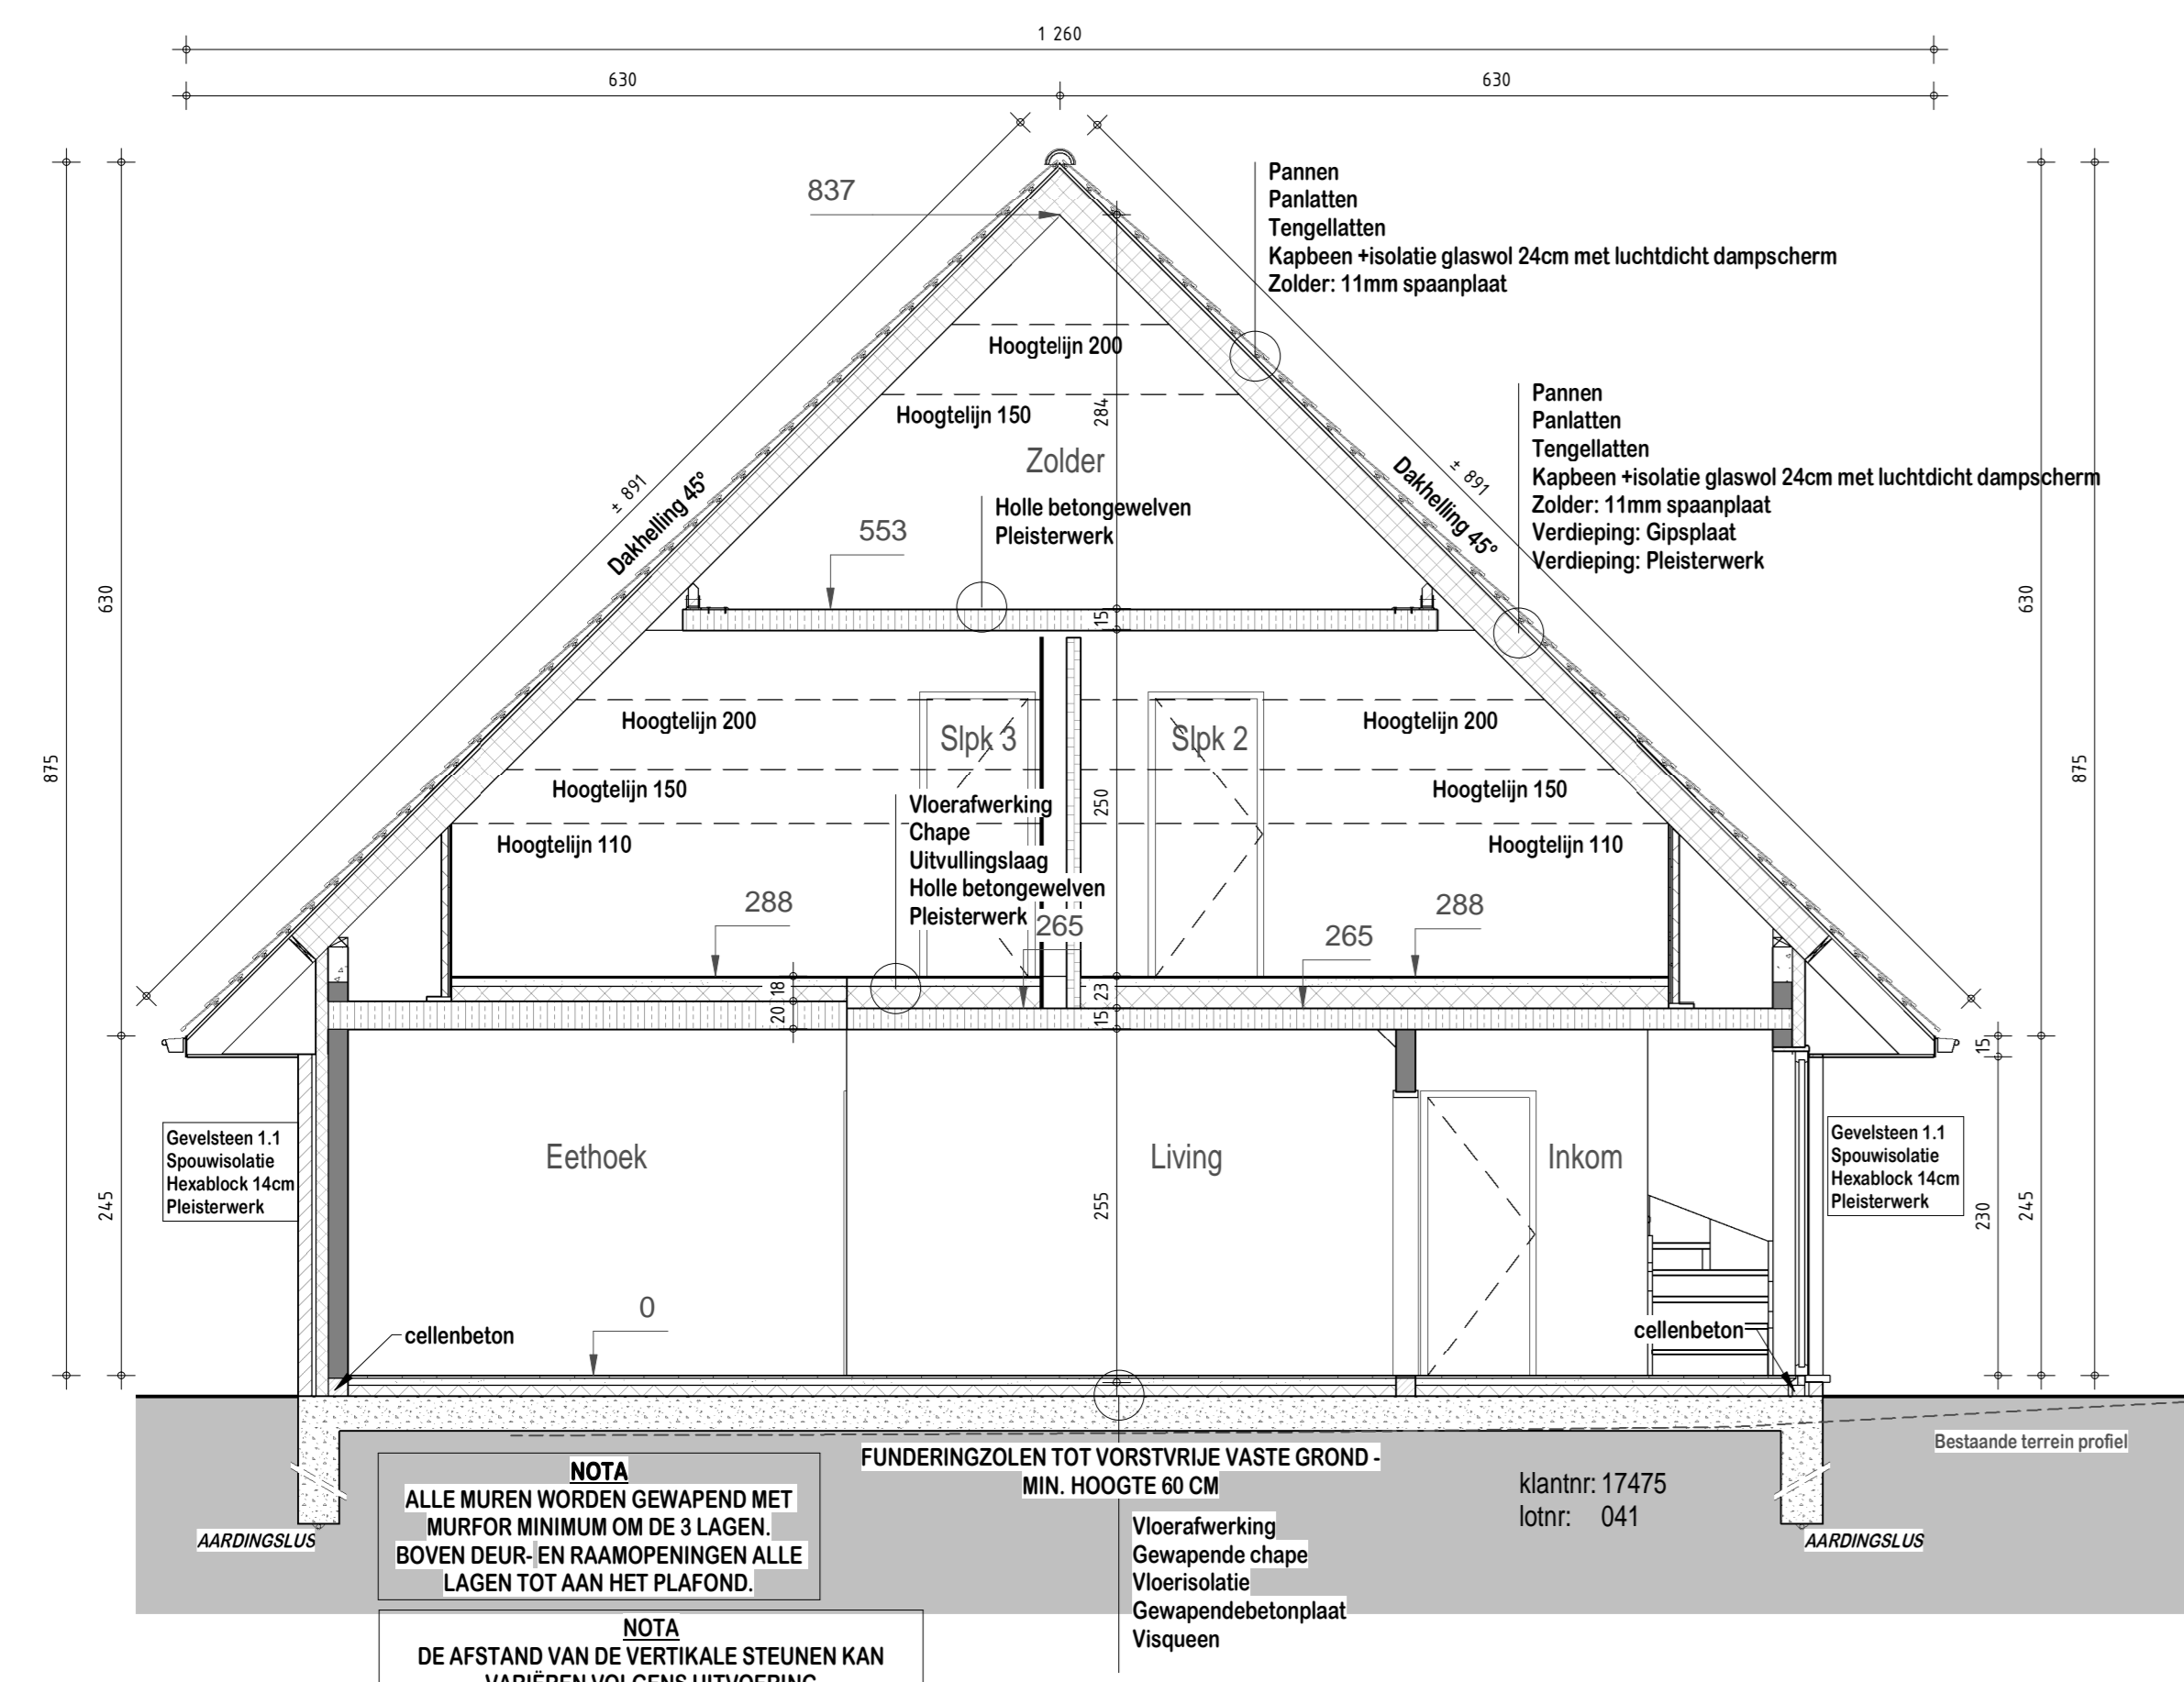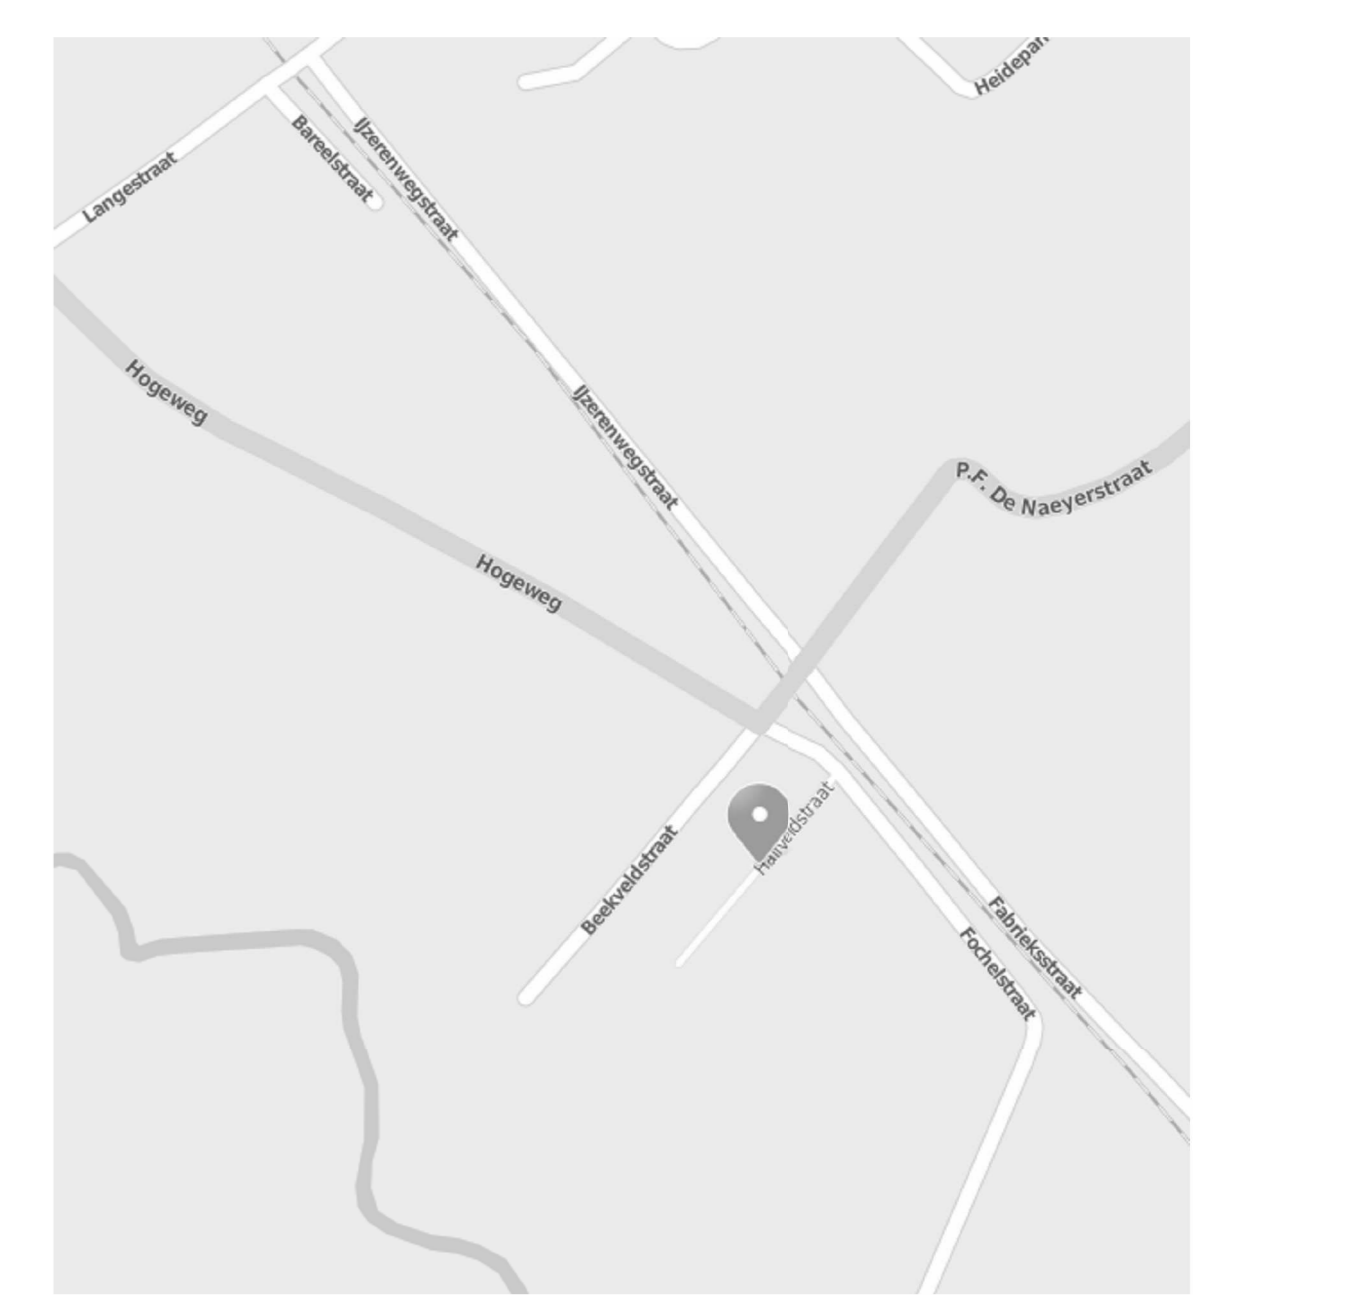


Dwarsdoorsnede A-A
1 : 30

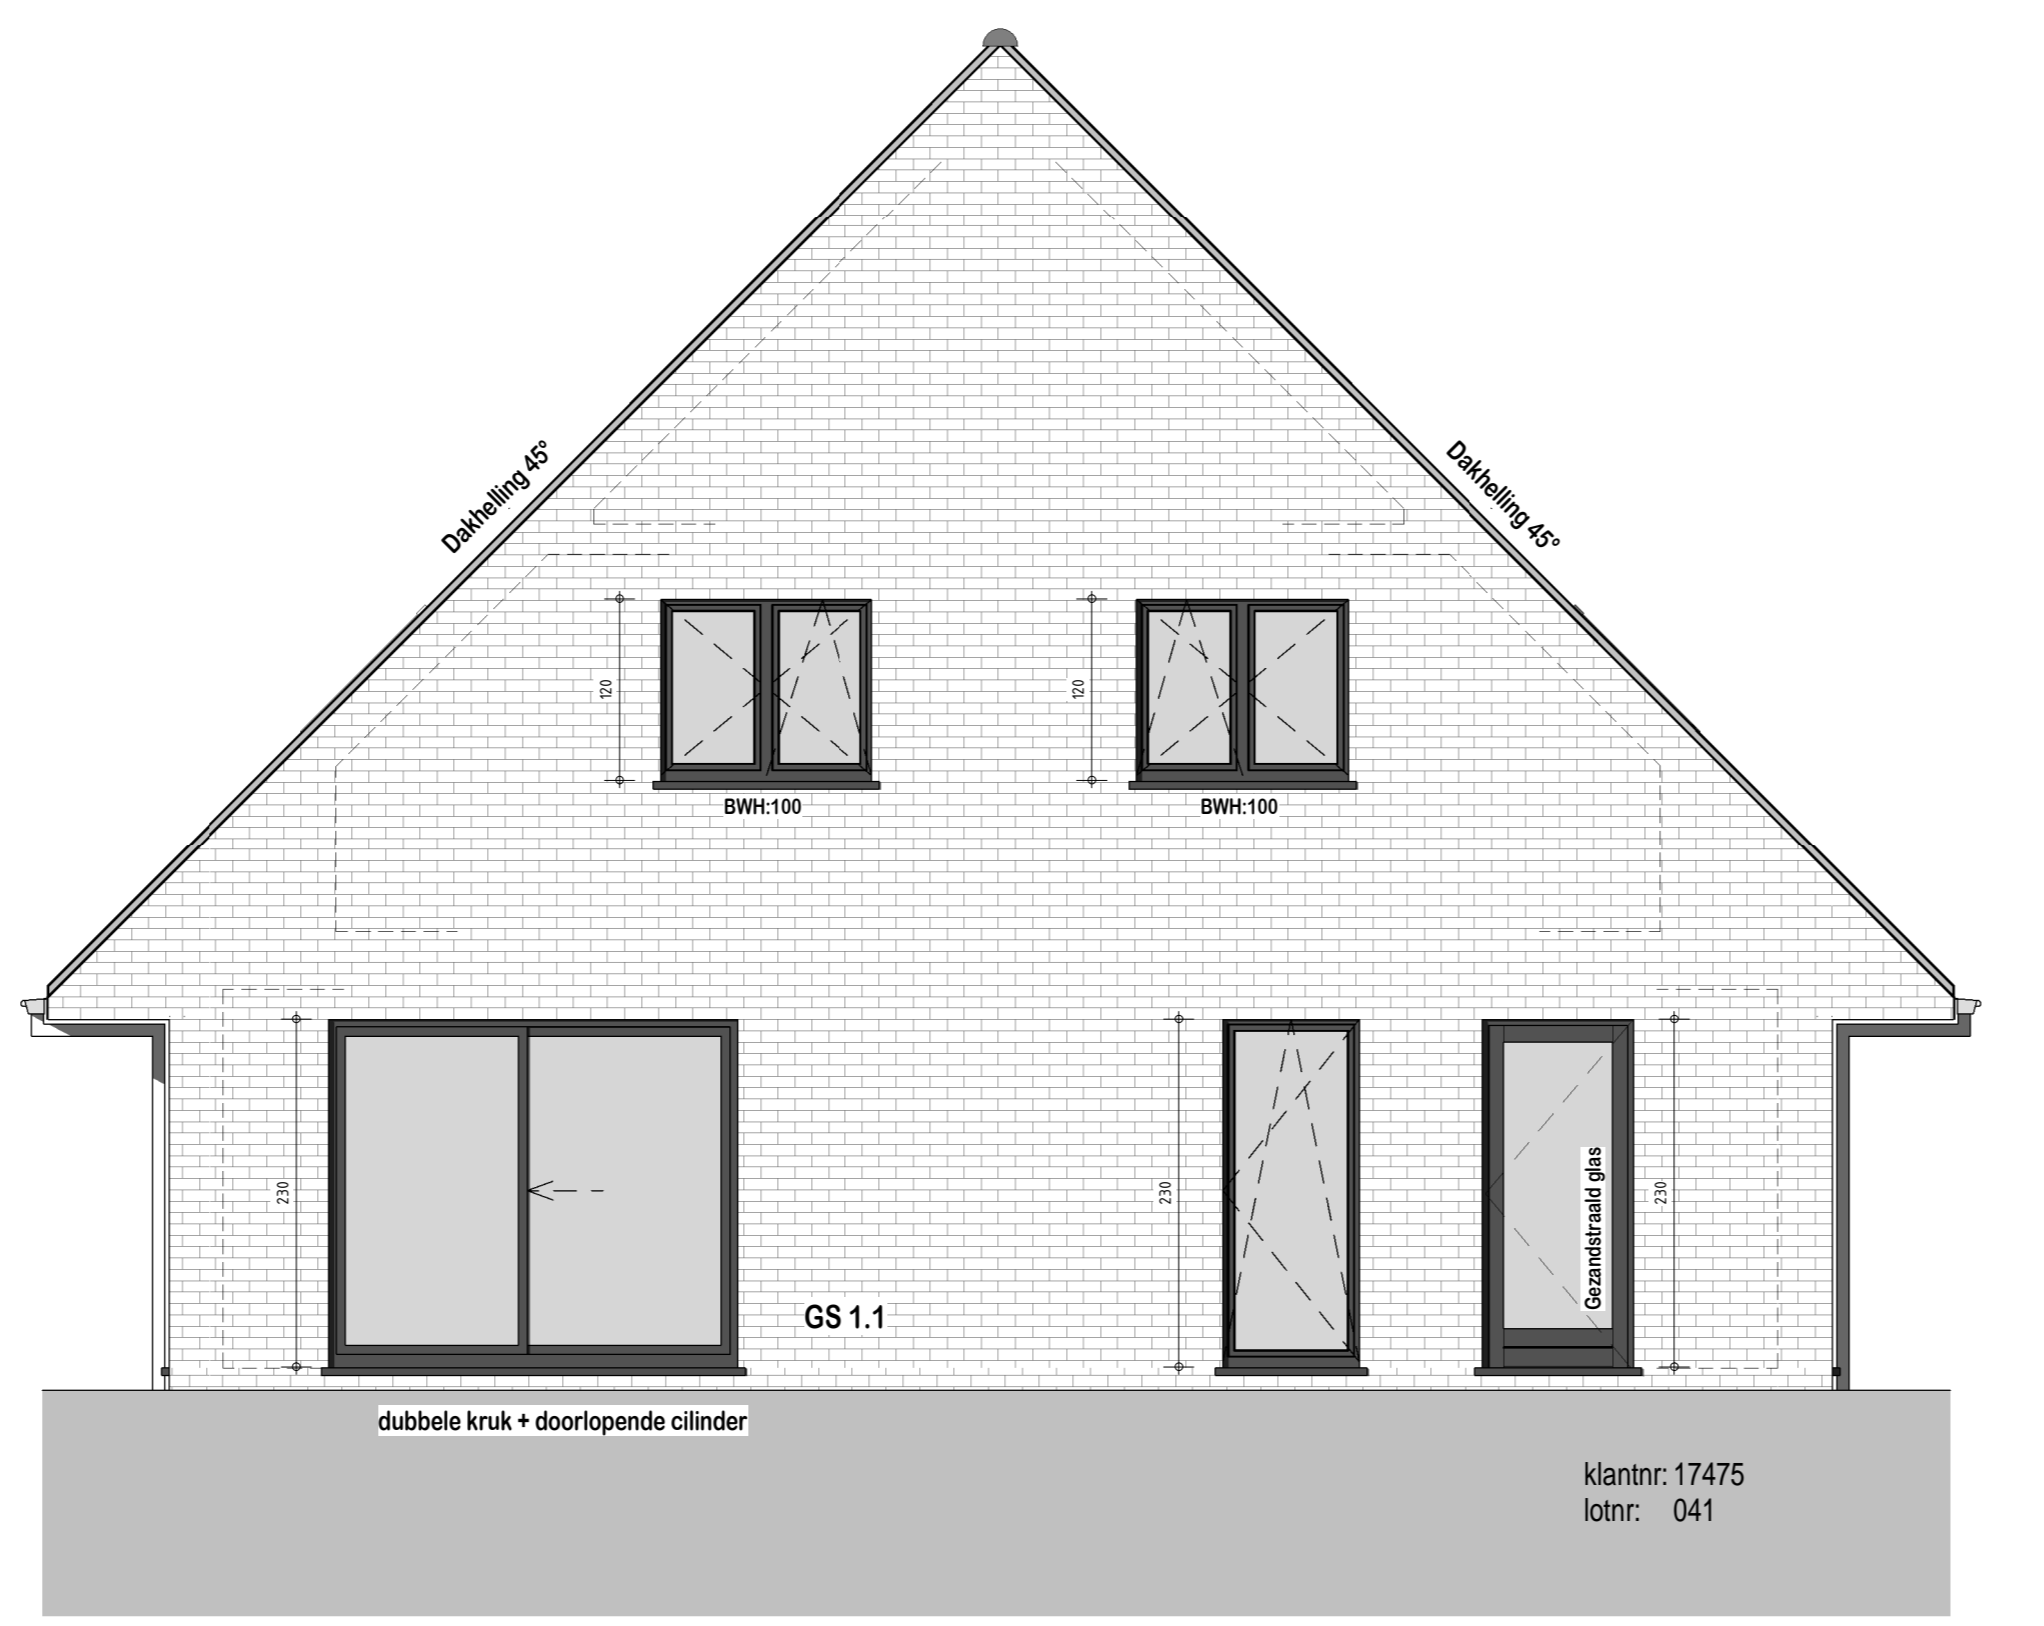


Zijgevel links
1 : 30

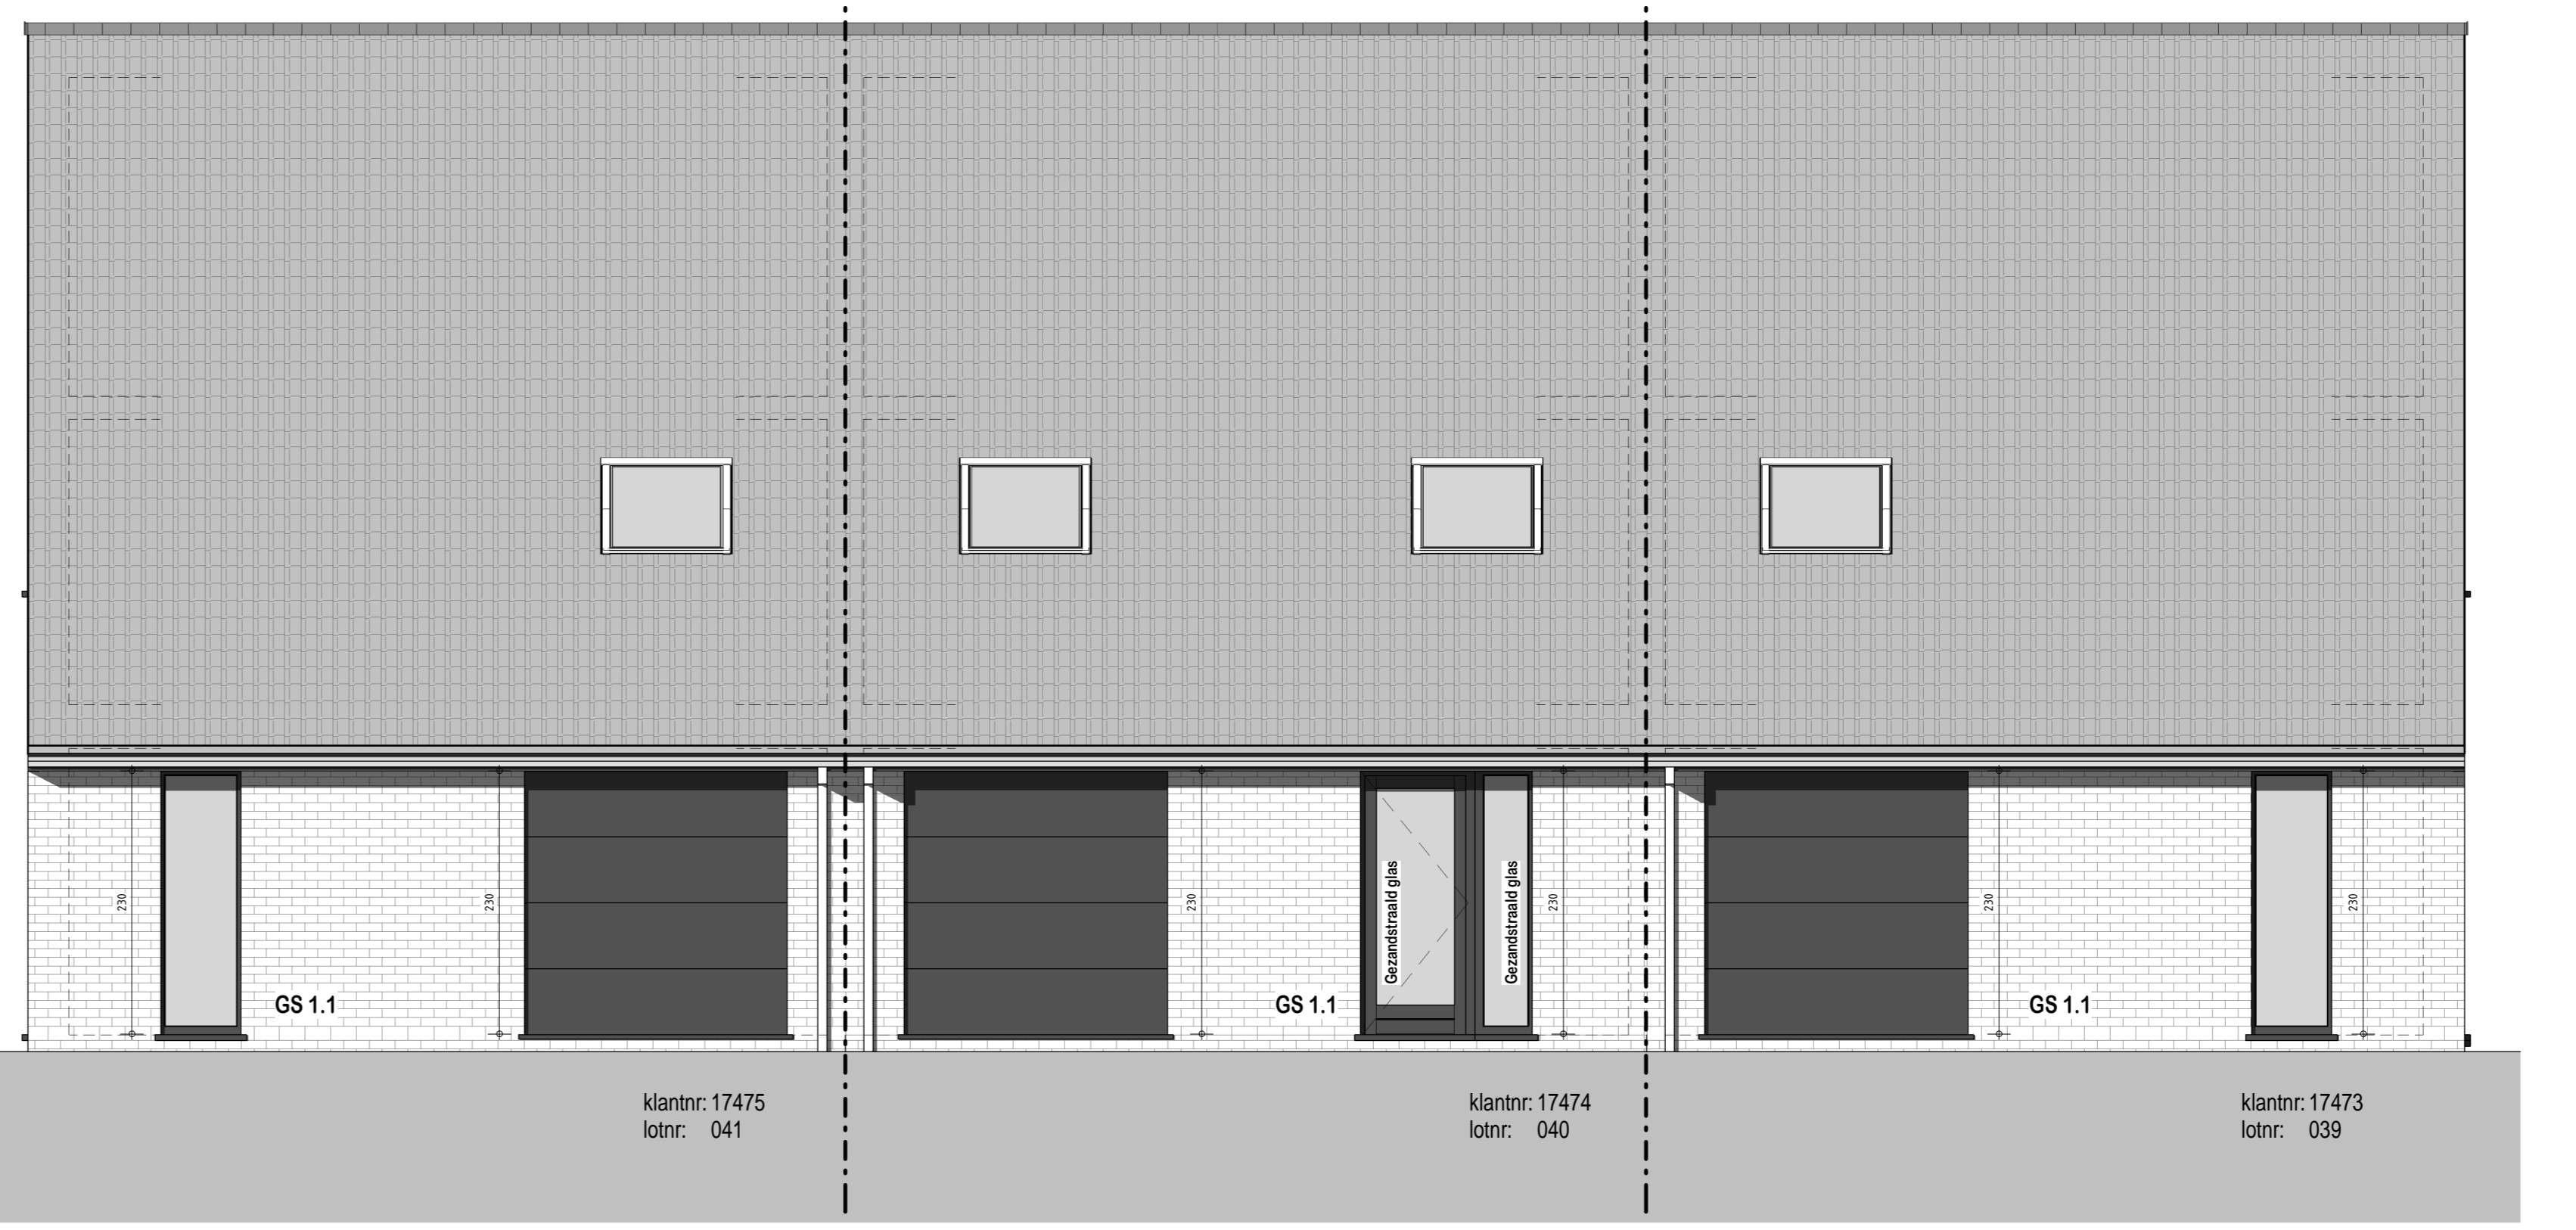

Voorgevel
1 : 30

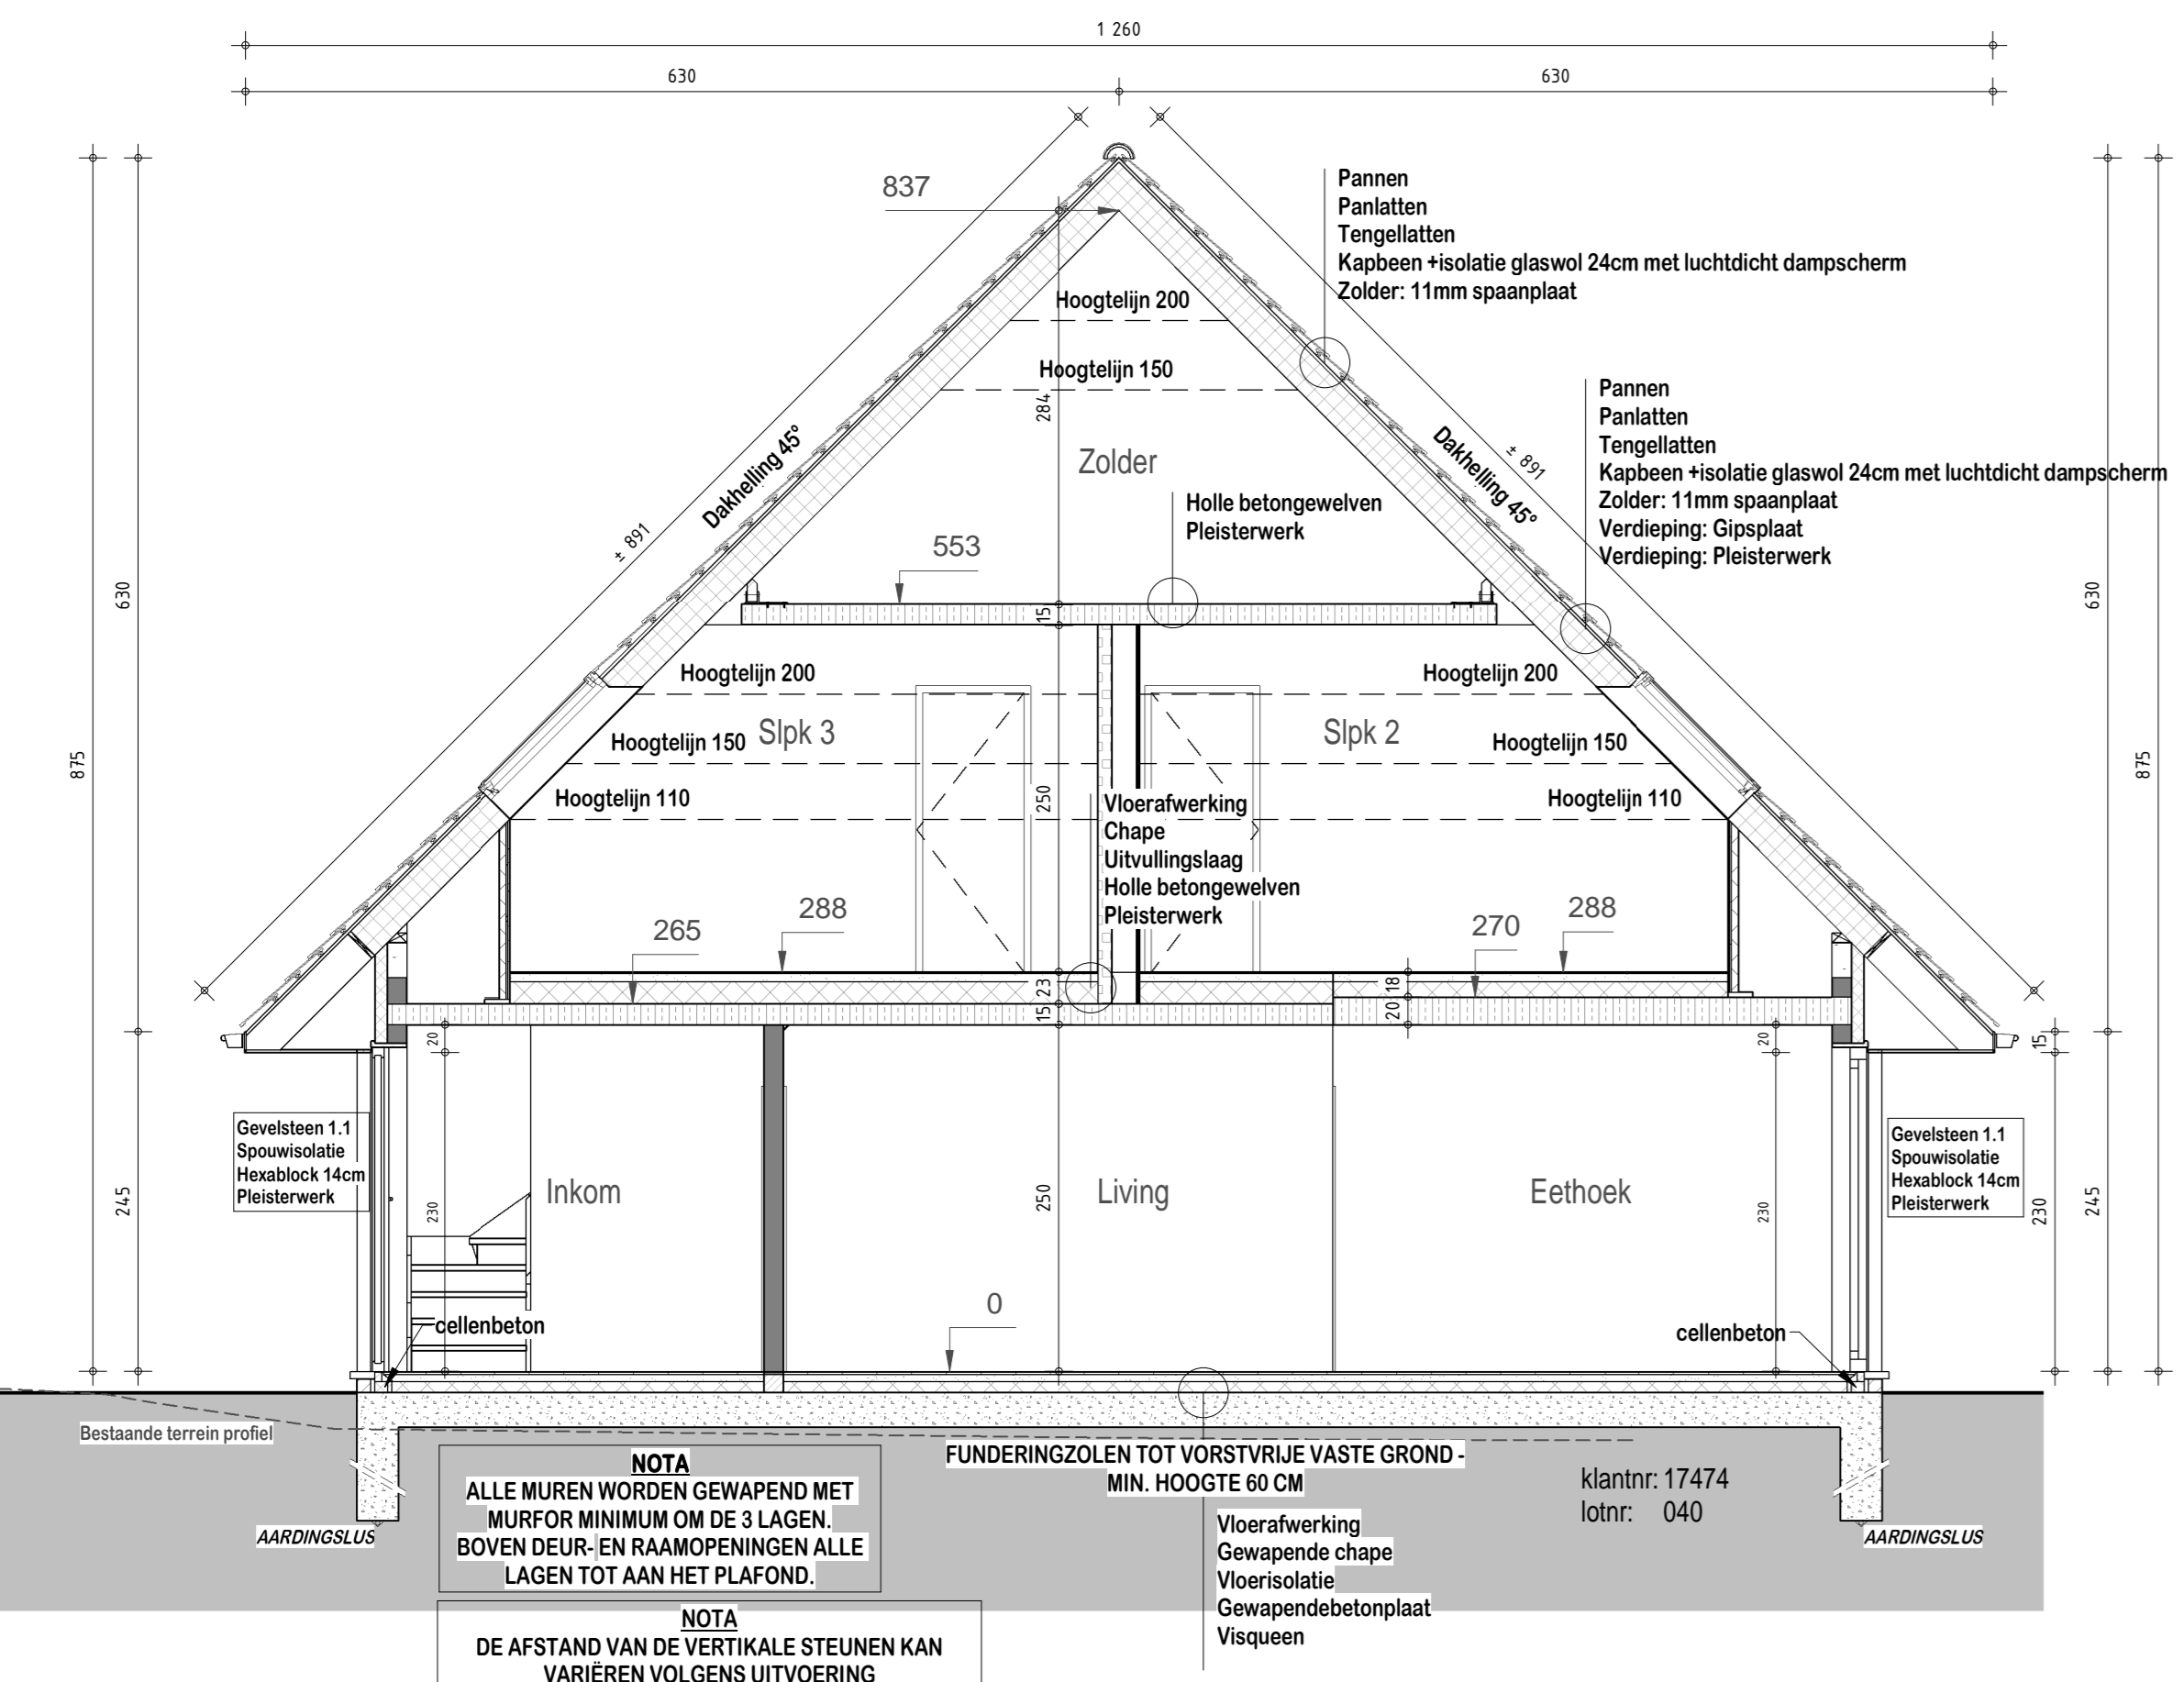


Dwarsdoorsnede B-B
1 : 30

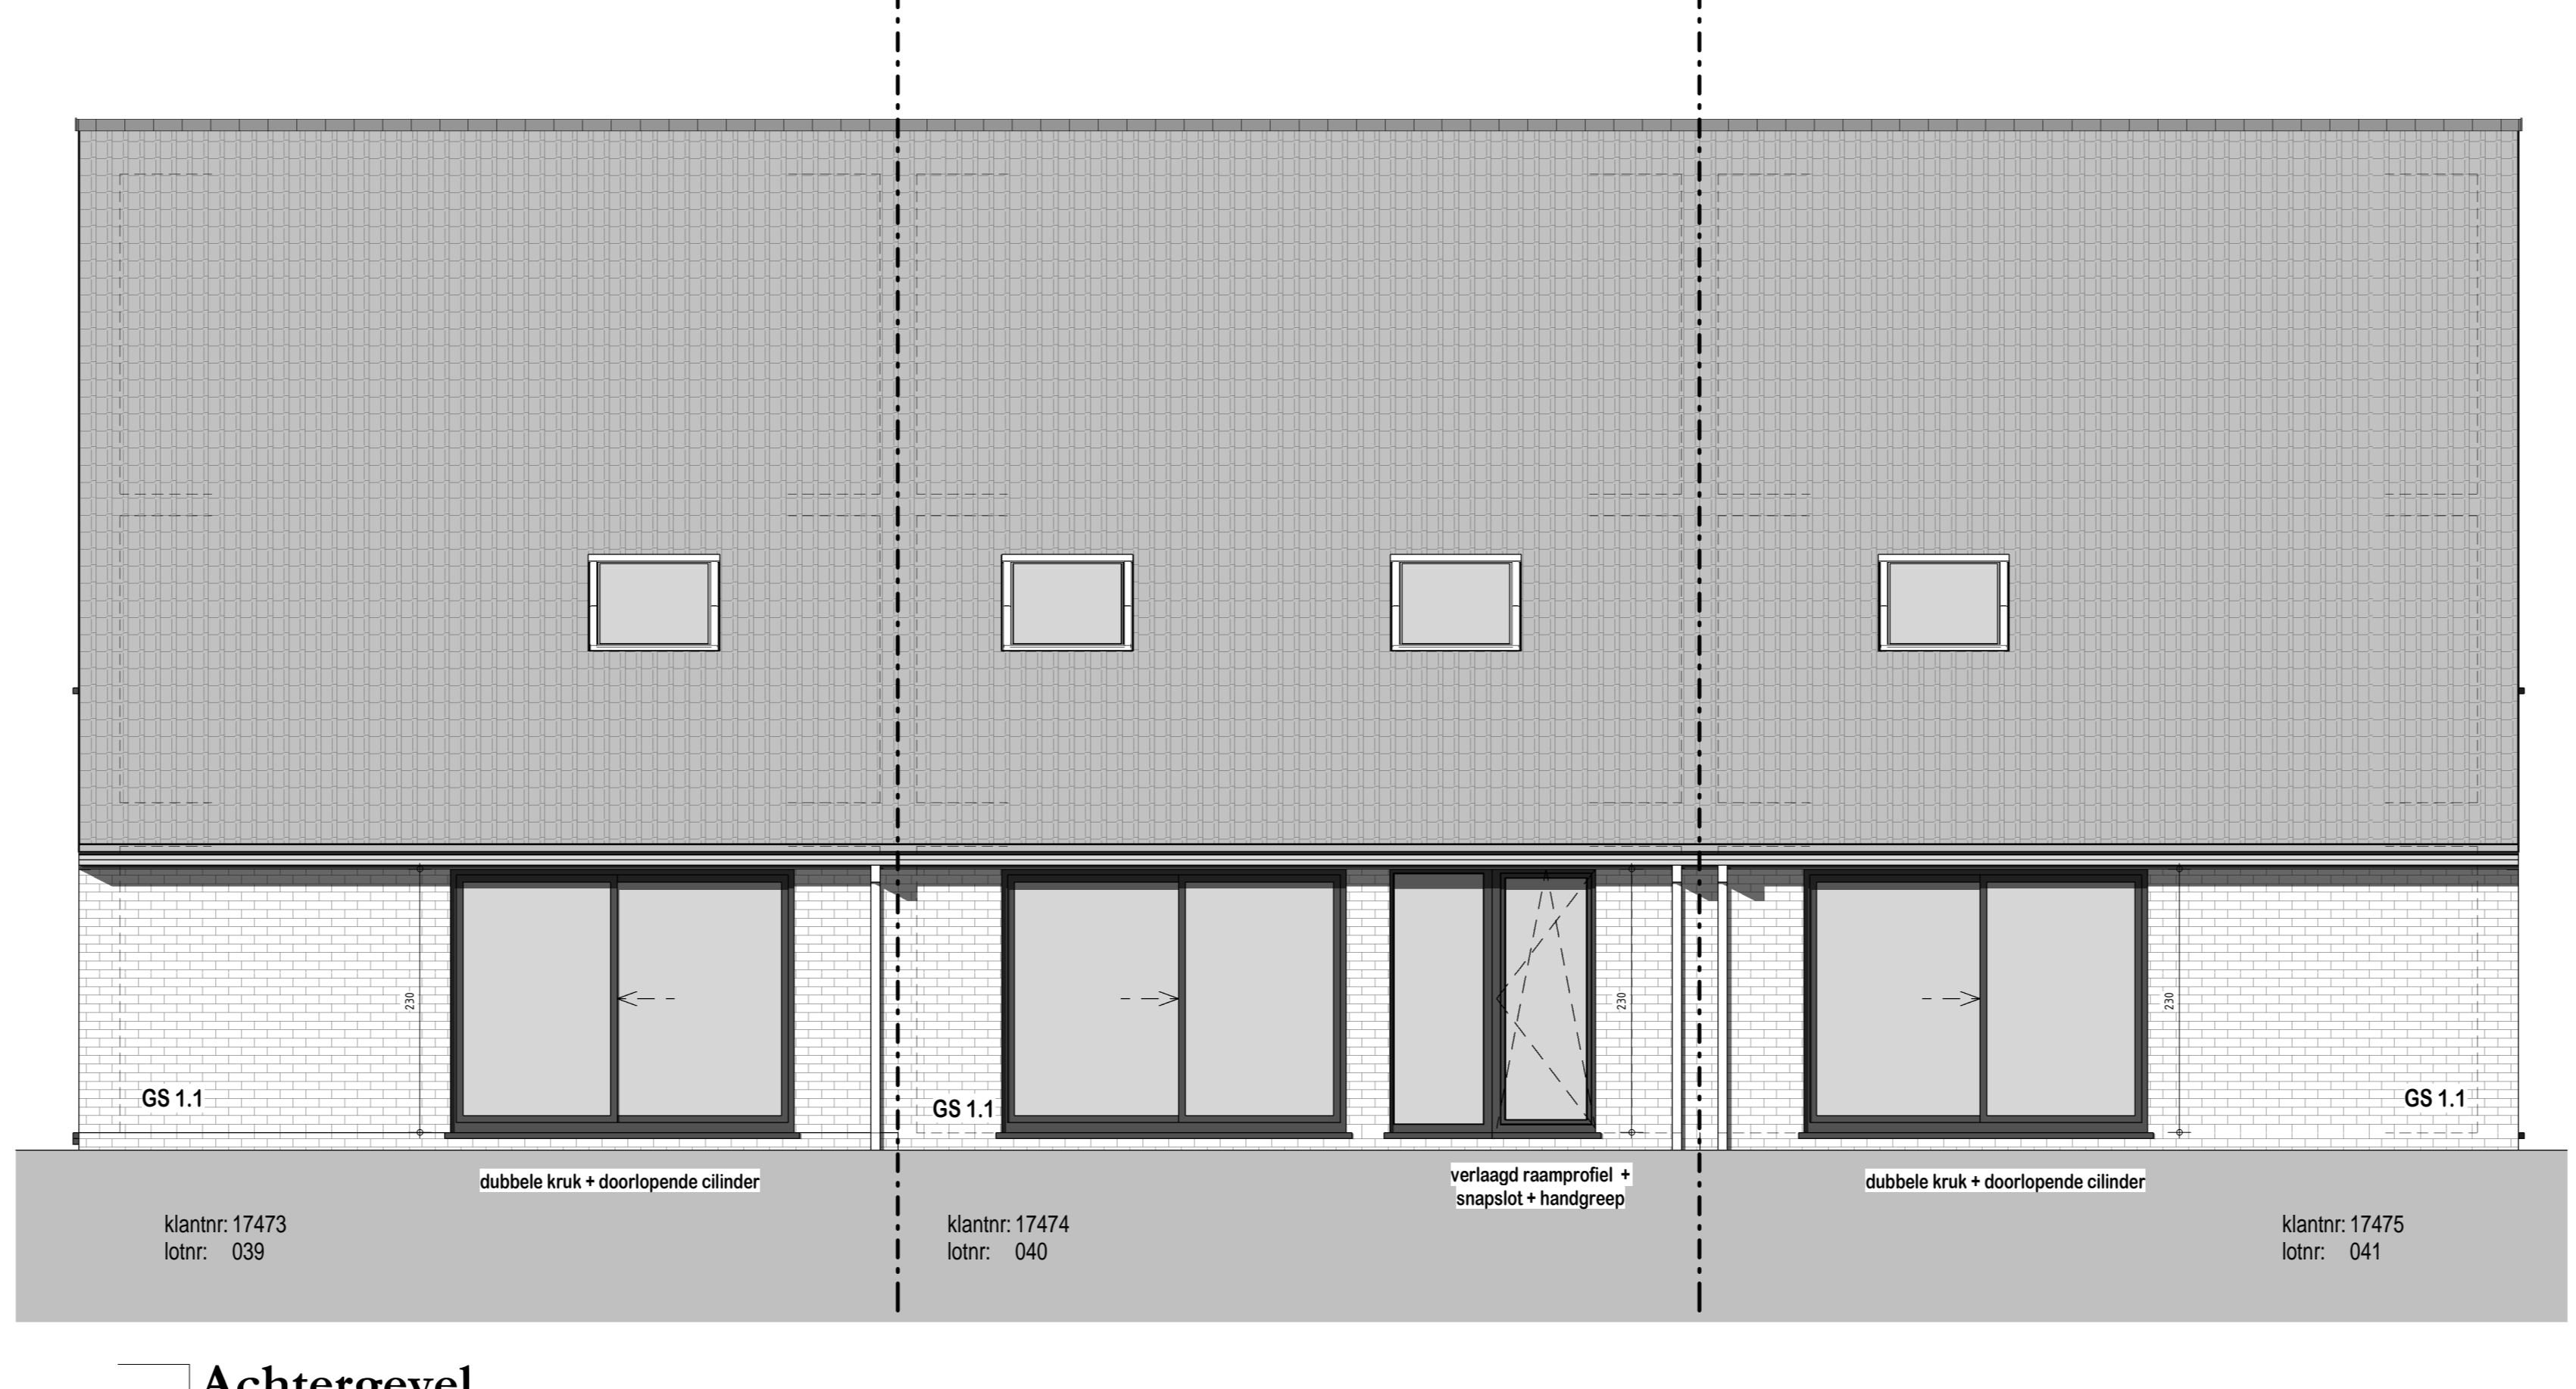


Achtergevel
1 : 30



Zijgevel rechts
1 : 30

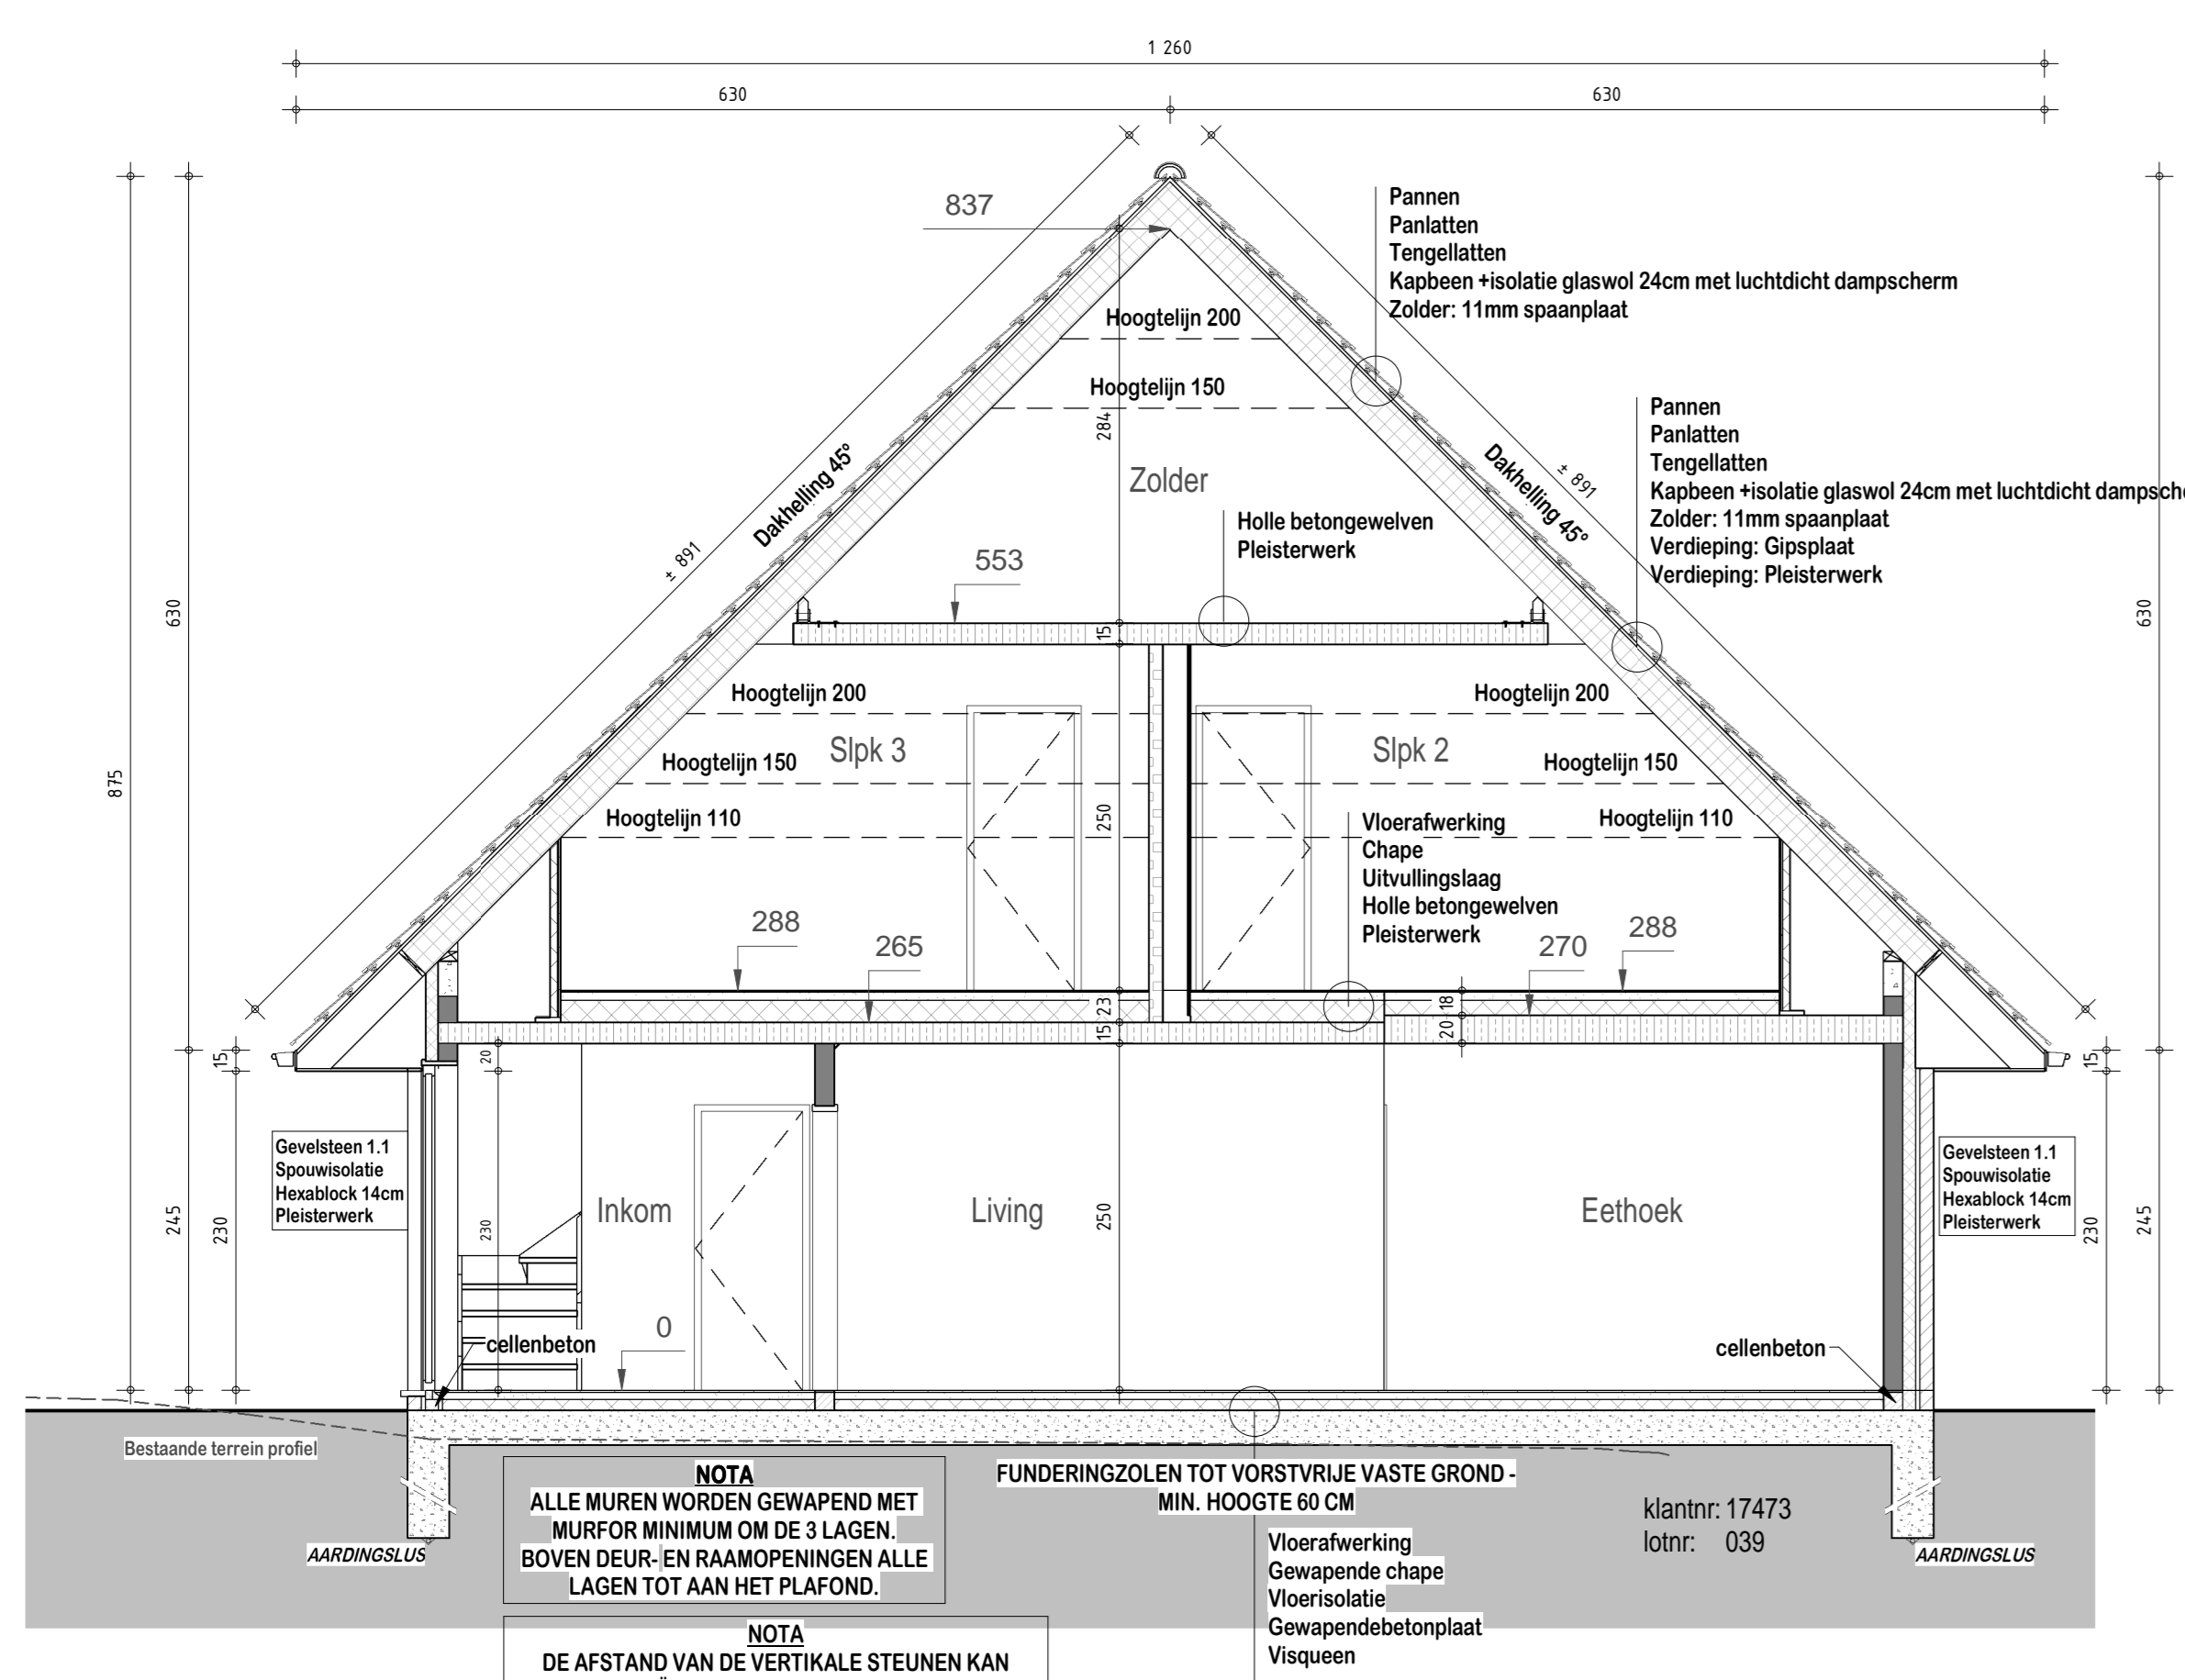

Dwarsdoorsnede C-C
1 : 30

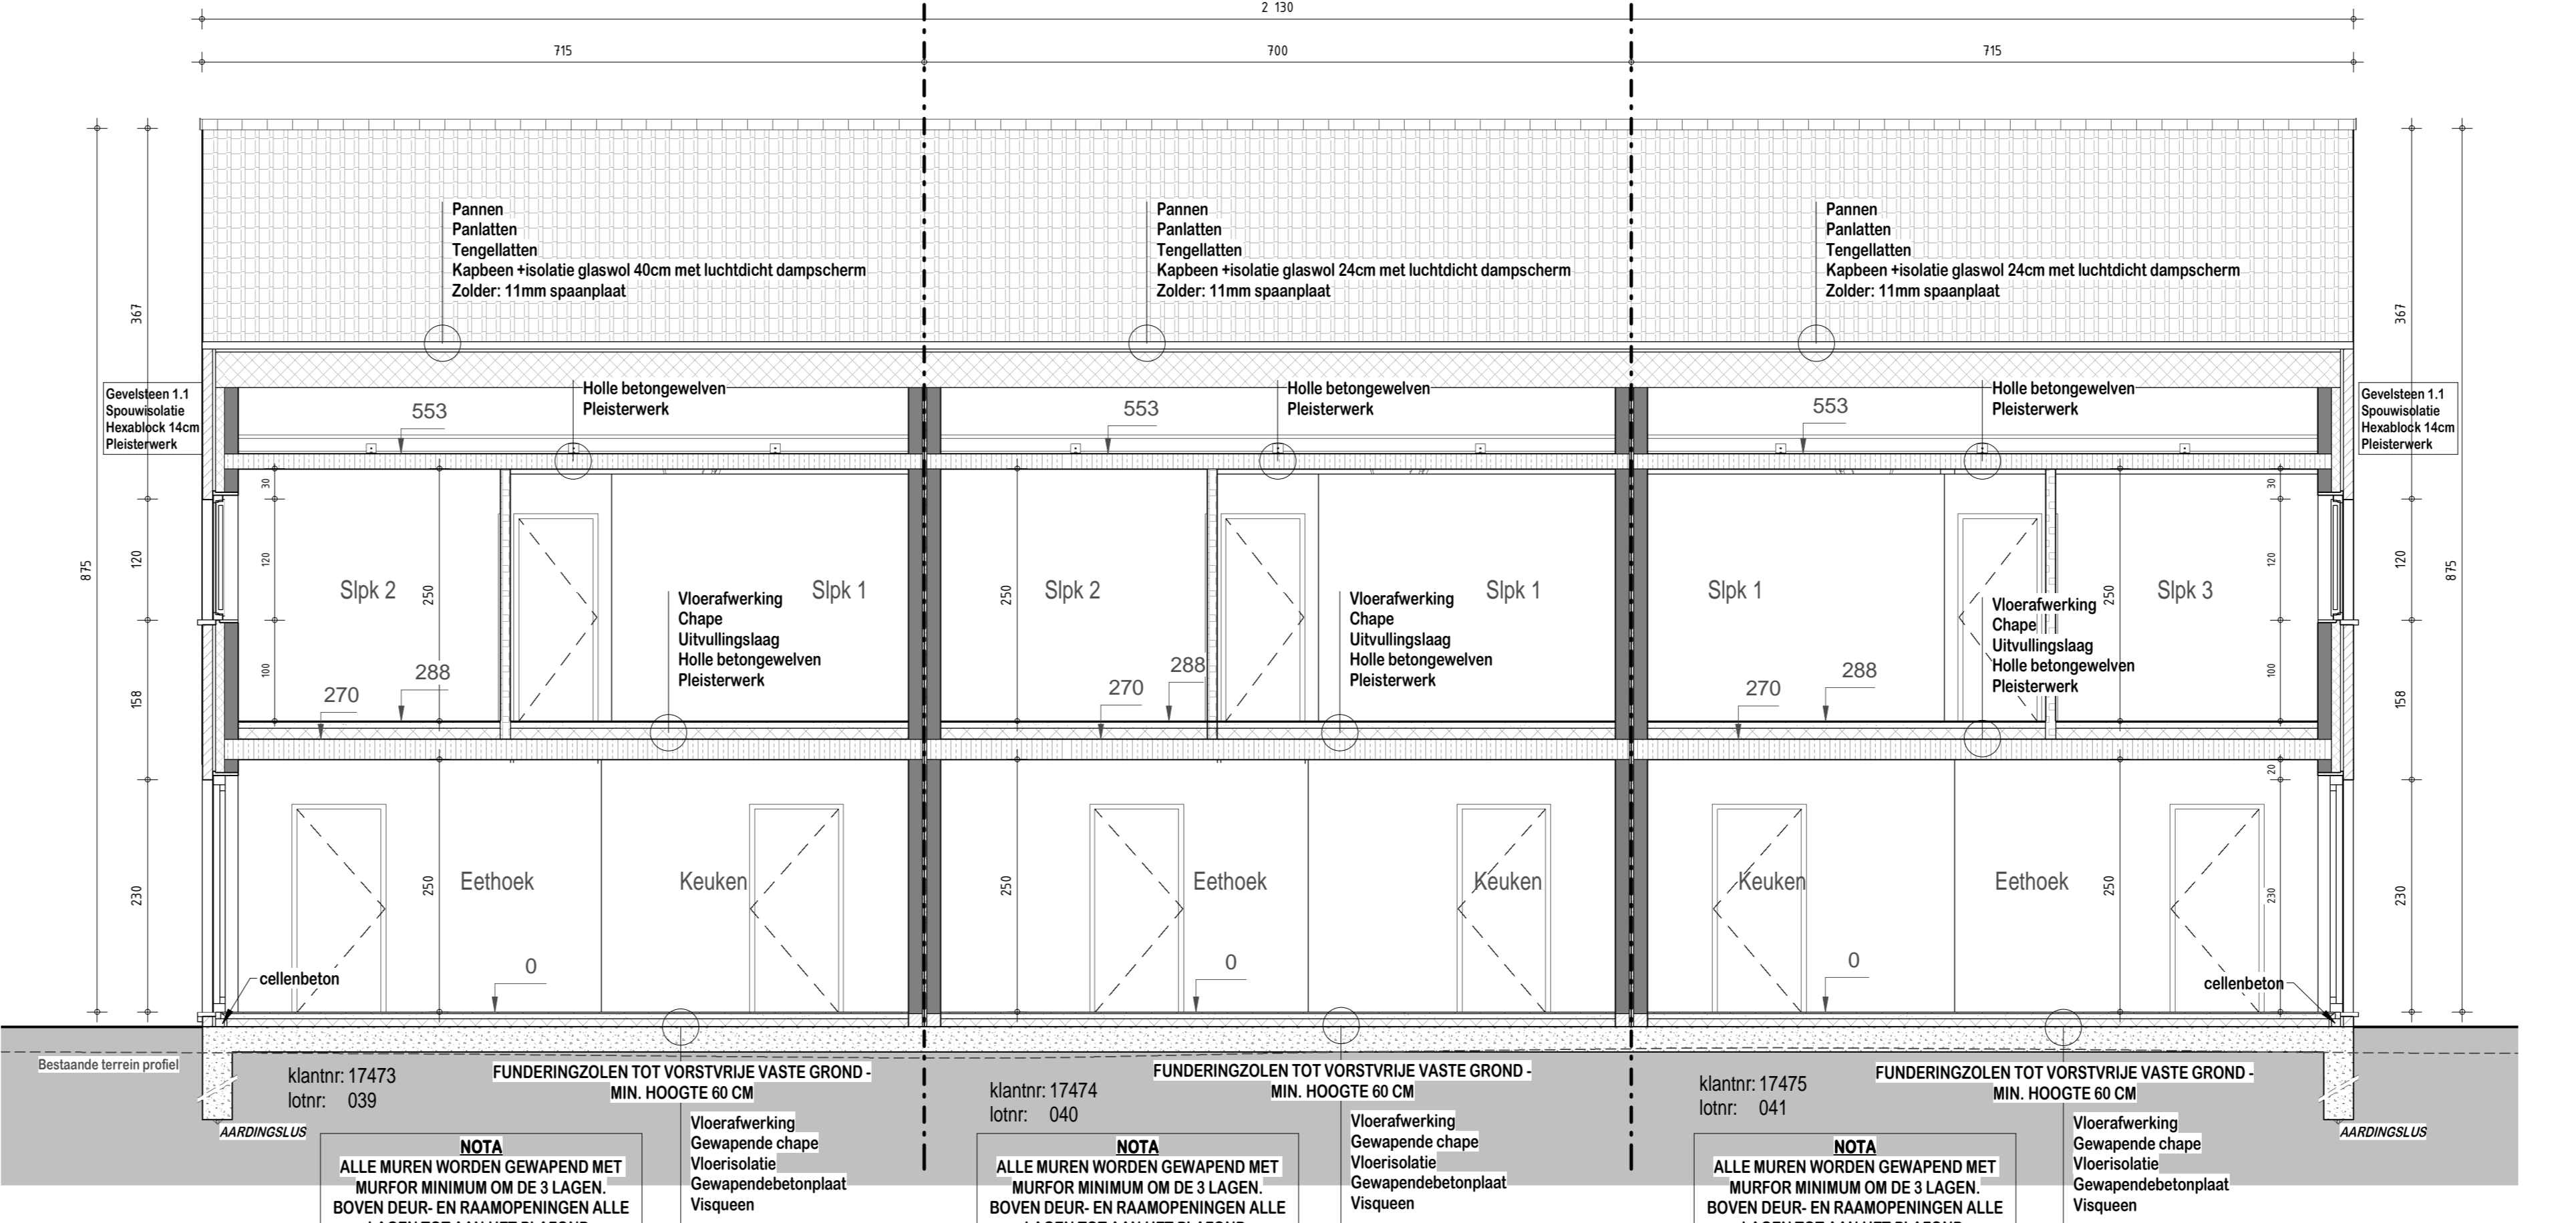

Dwarsdoorsnede D-D
1 : 30

Oost - Vlaanderen
9280 LEBBEKE
Bouwen van
3 aaneengeschakelde woningen

UITVOERINGSPLAN

architectenbureau
Jan Blomme

architect
Jan Blomme
Martensveld 40 bus 2
9800 Dinslaken

bouwheer
Villabouw Bostoen NV
Koningrijnen 2-3
9031 Drogenen

bouwplaats
Halfveldhoof Lot
39-40-41
Lebbeke


kadastrale gegevens
Halfveldhoof - Lebbeke
2° 45' 55" C - 0404 Nxt.
359/B en 361/A

beschrijving aanpassingen	datum	tek.
A uitvoering	13/03/2017	JSB
B		
C		
D		
E		


Dwarsdoorsnede B-B 1:30
Achtergevel 1:30
Zijgevel links 1:30
Zijgevel rechts 1:30
Dwarsdoorsnede C-C 1:30
Dwarsdoorsnede D-D 1:30

knkn : 1748
datum : 09.01.2017
blad : 02/02
getekend : JS


plaatdatum : 29/01/2018 10:48:41

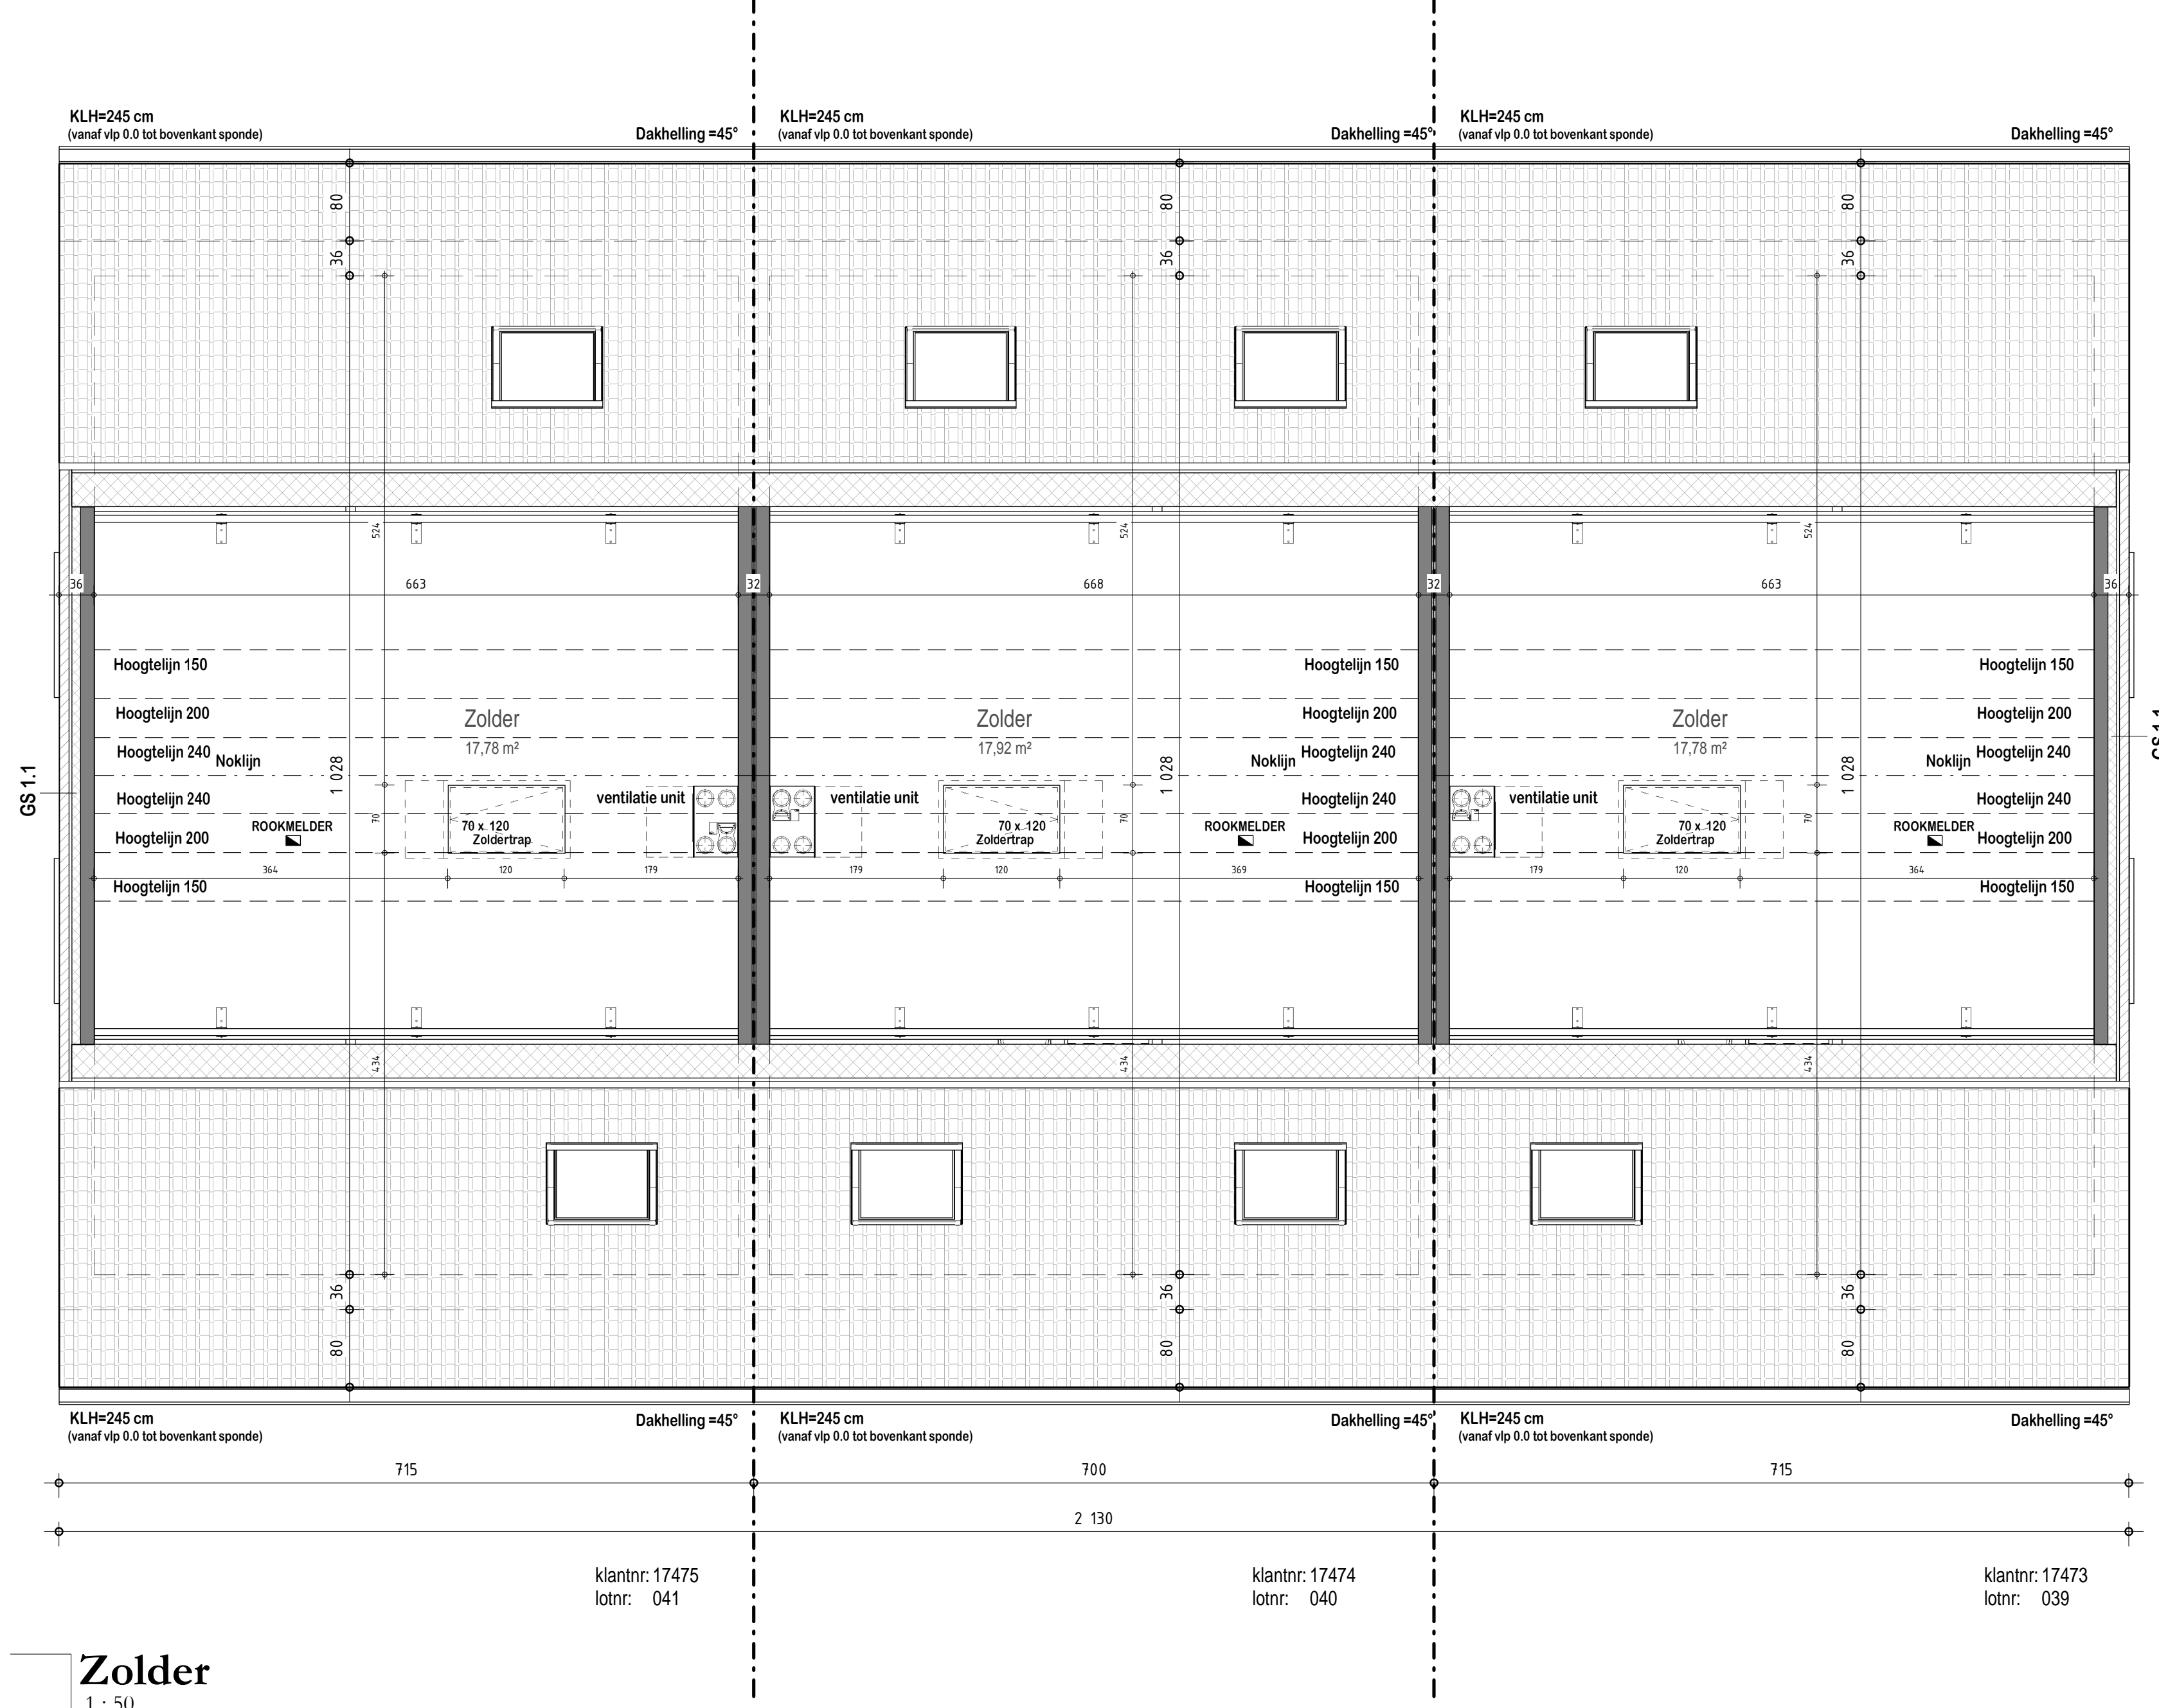


Zolder
1:50

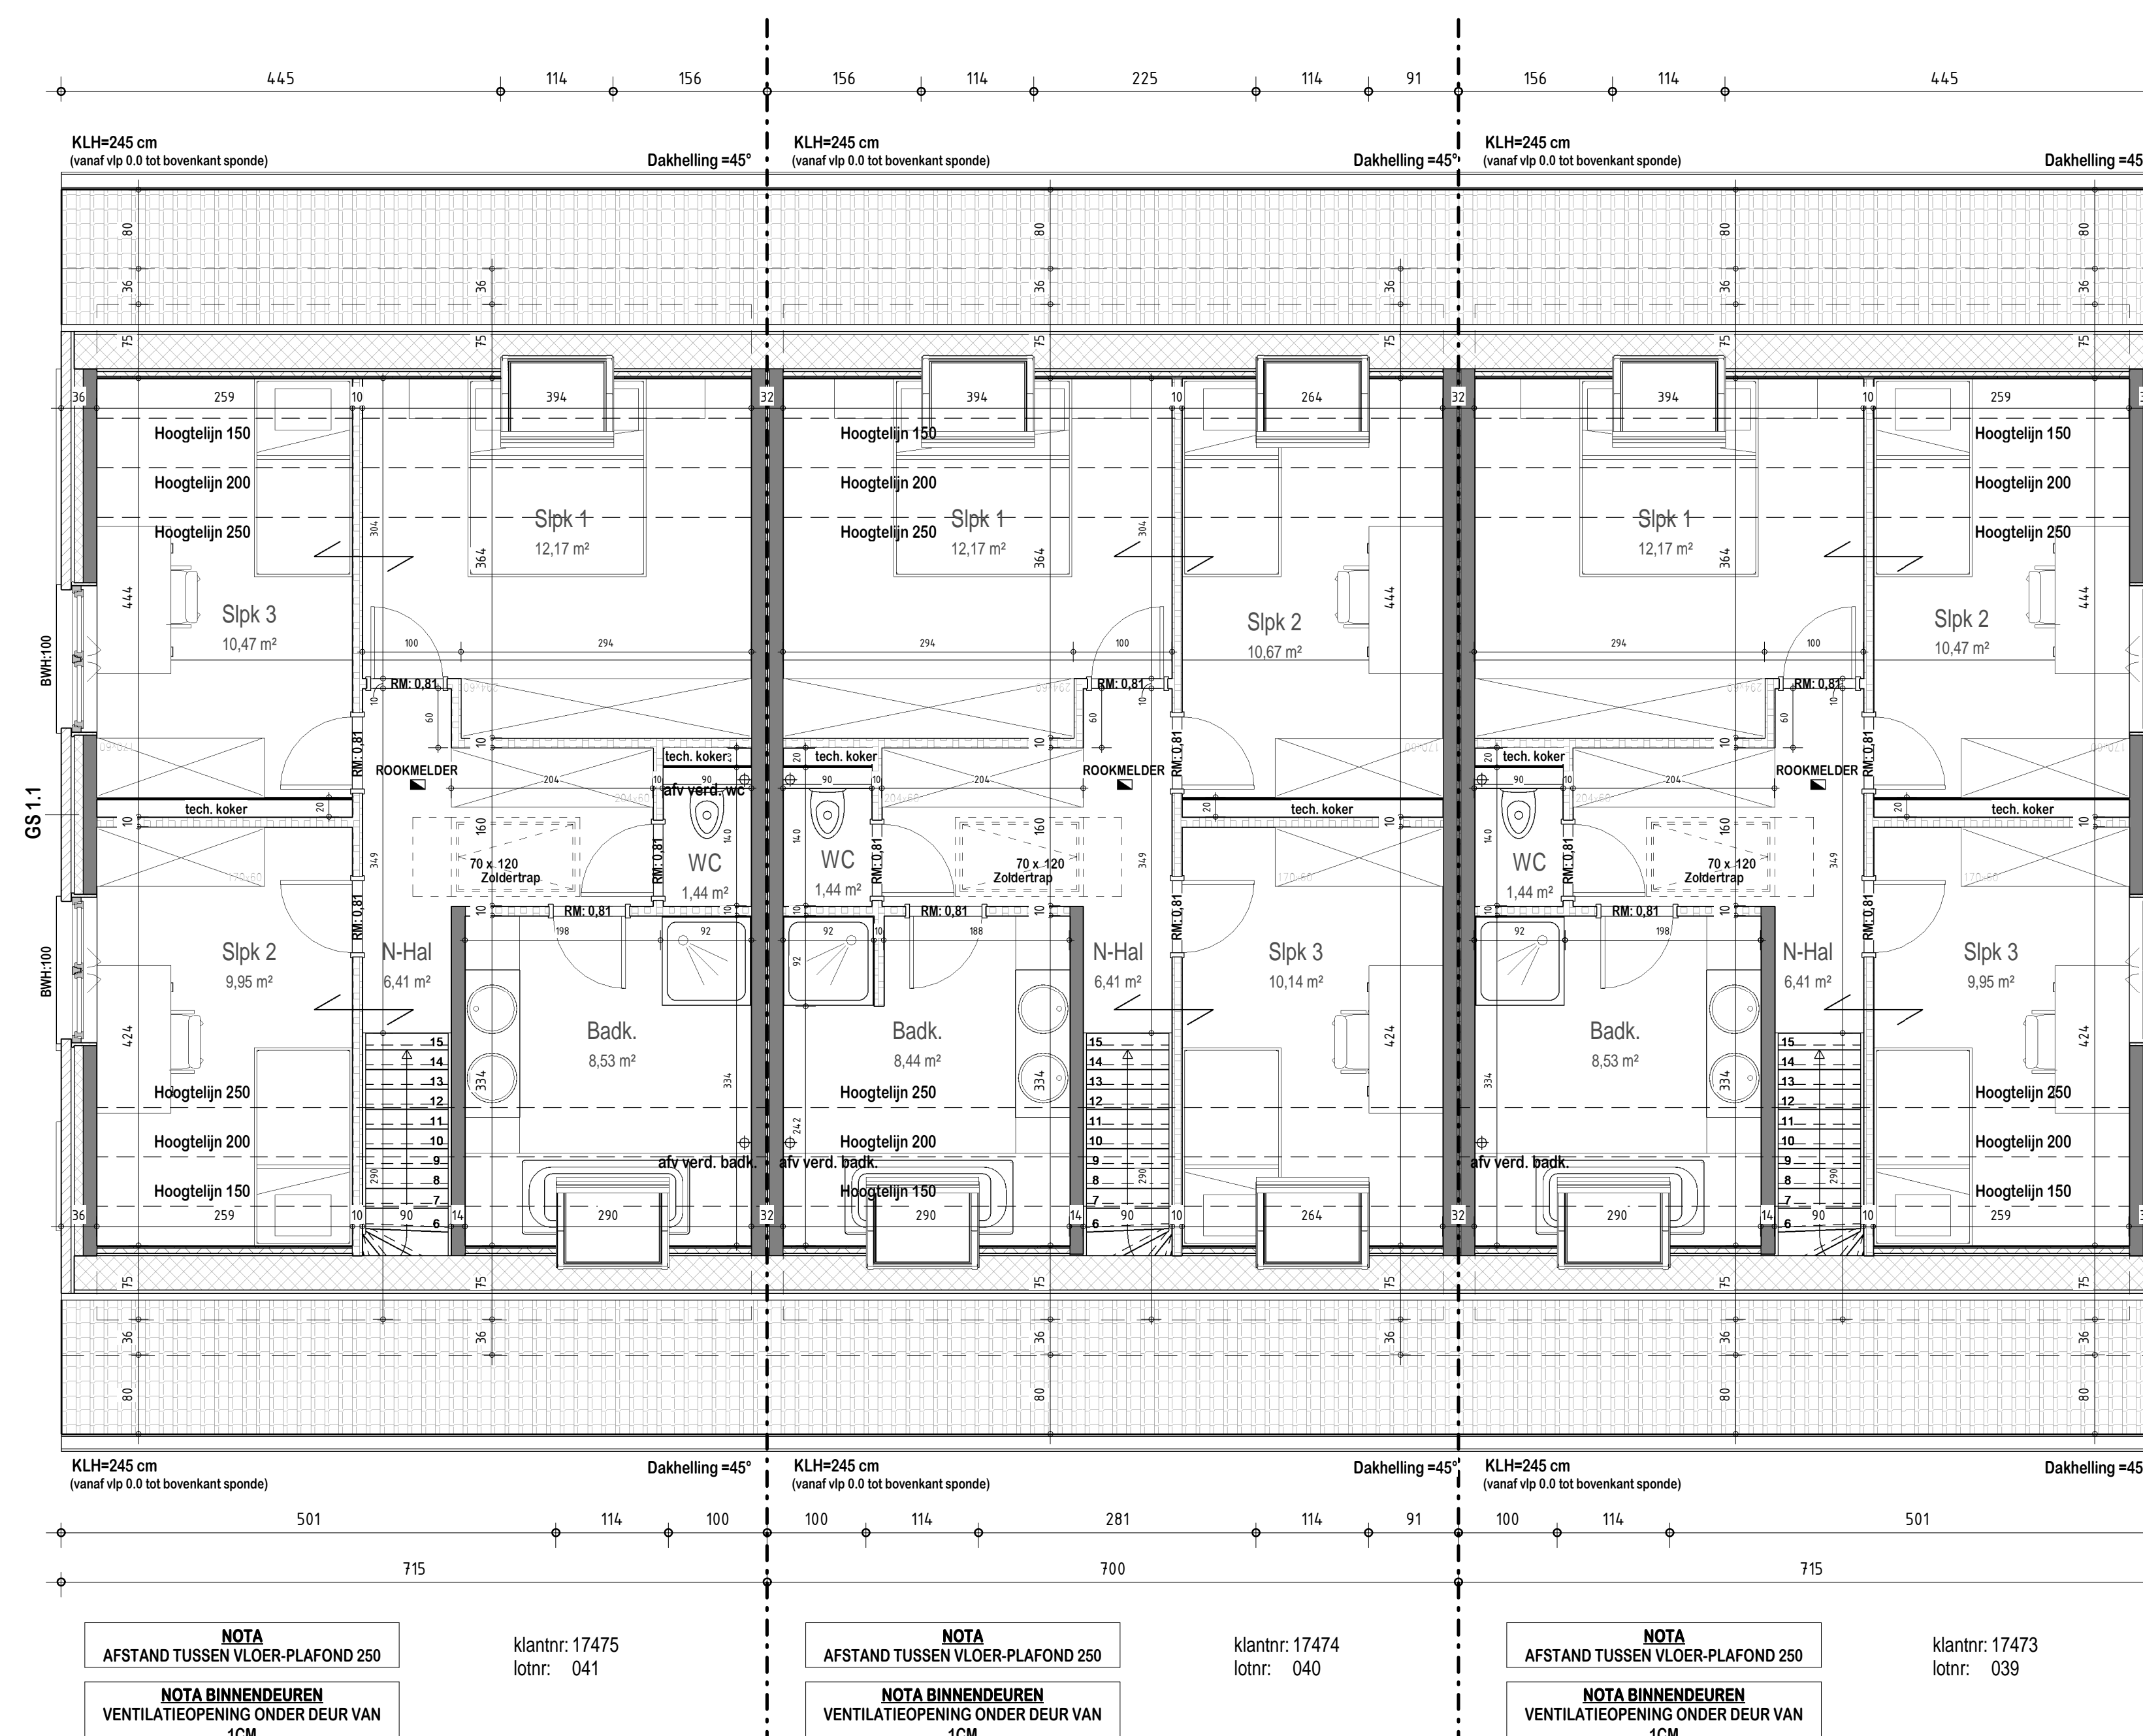


Verdieping
1:50

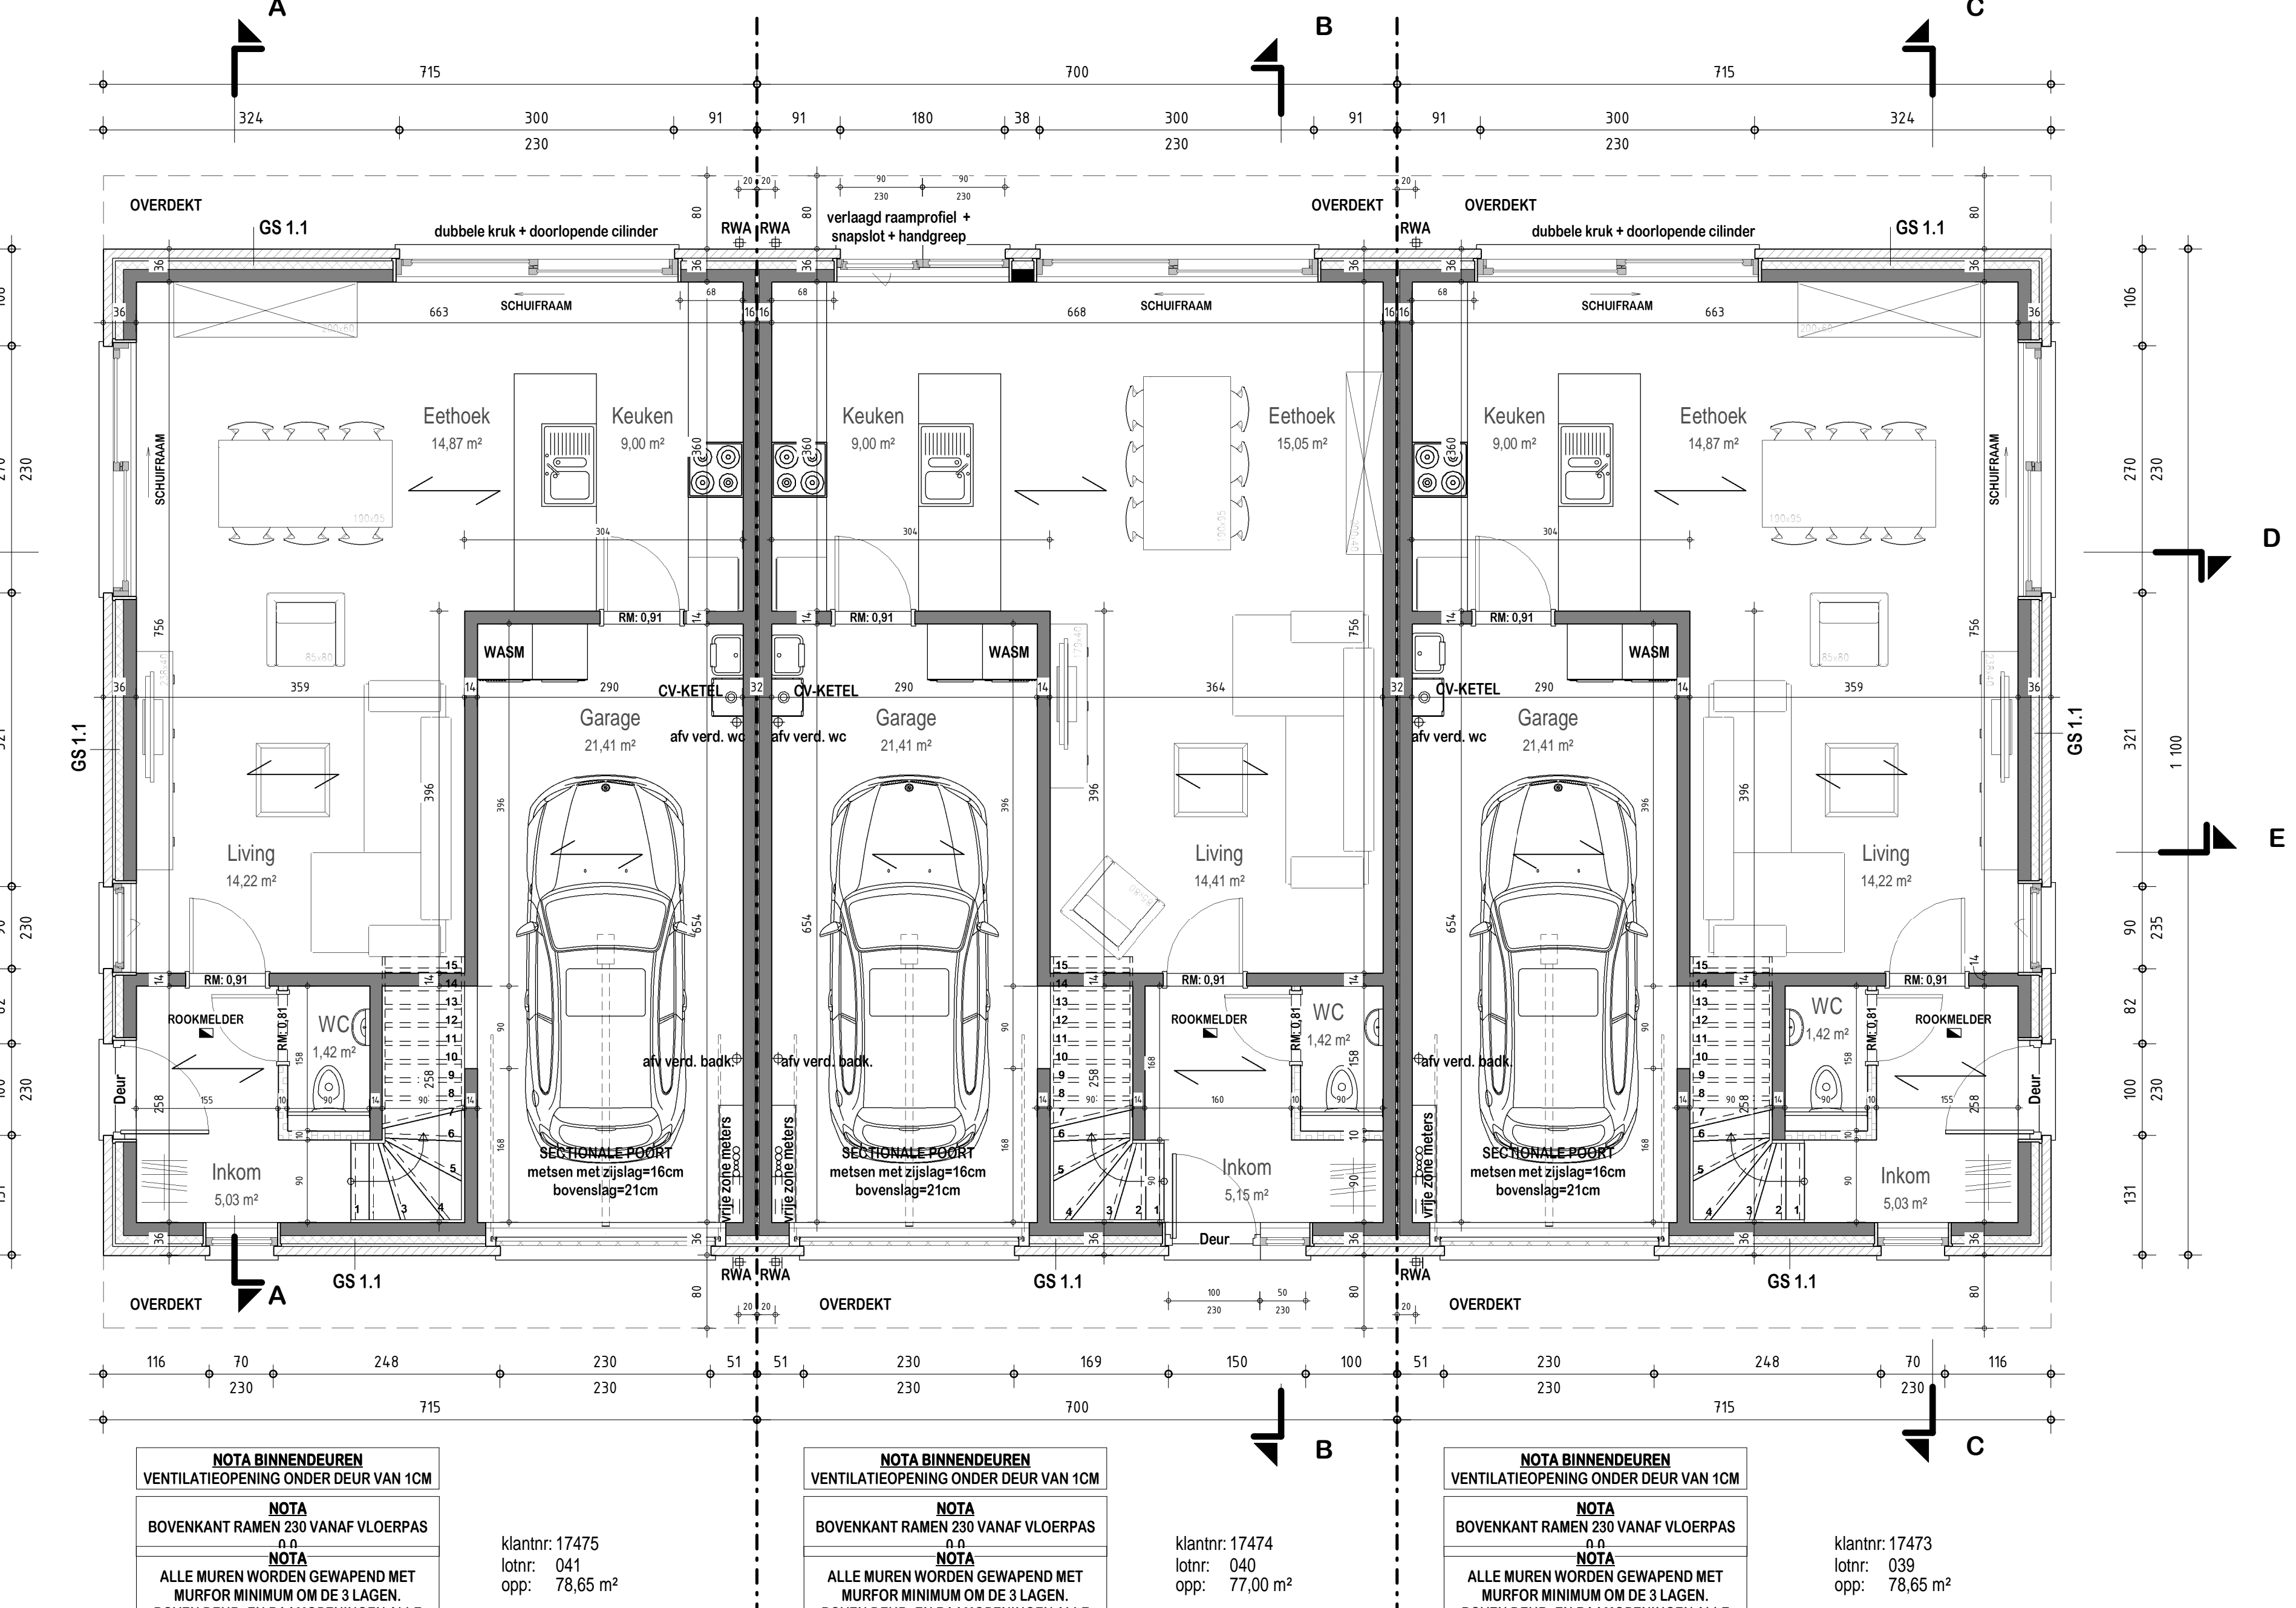


Gelijkvloers
1:50

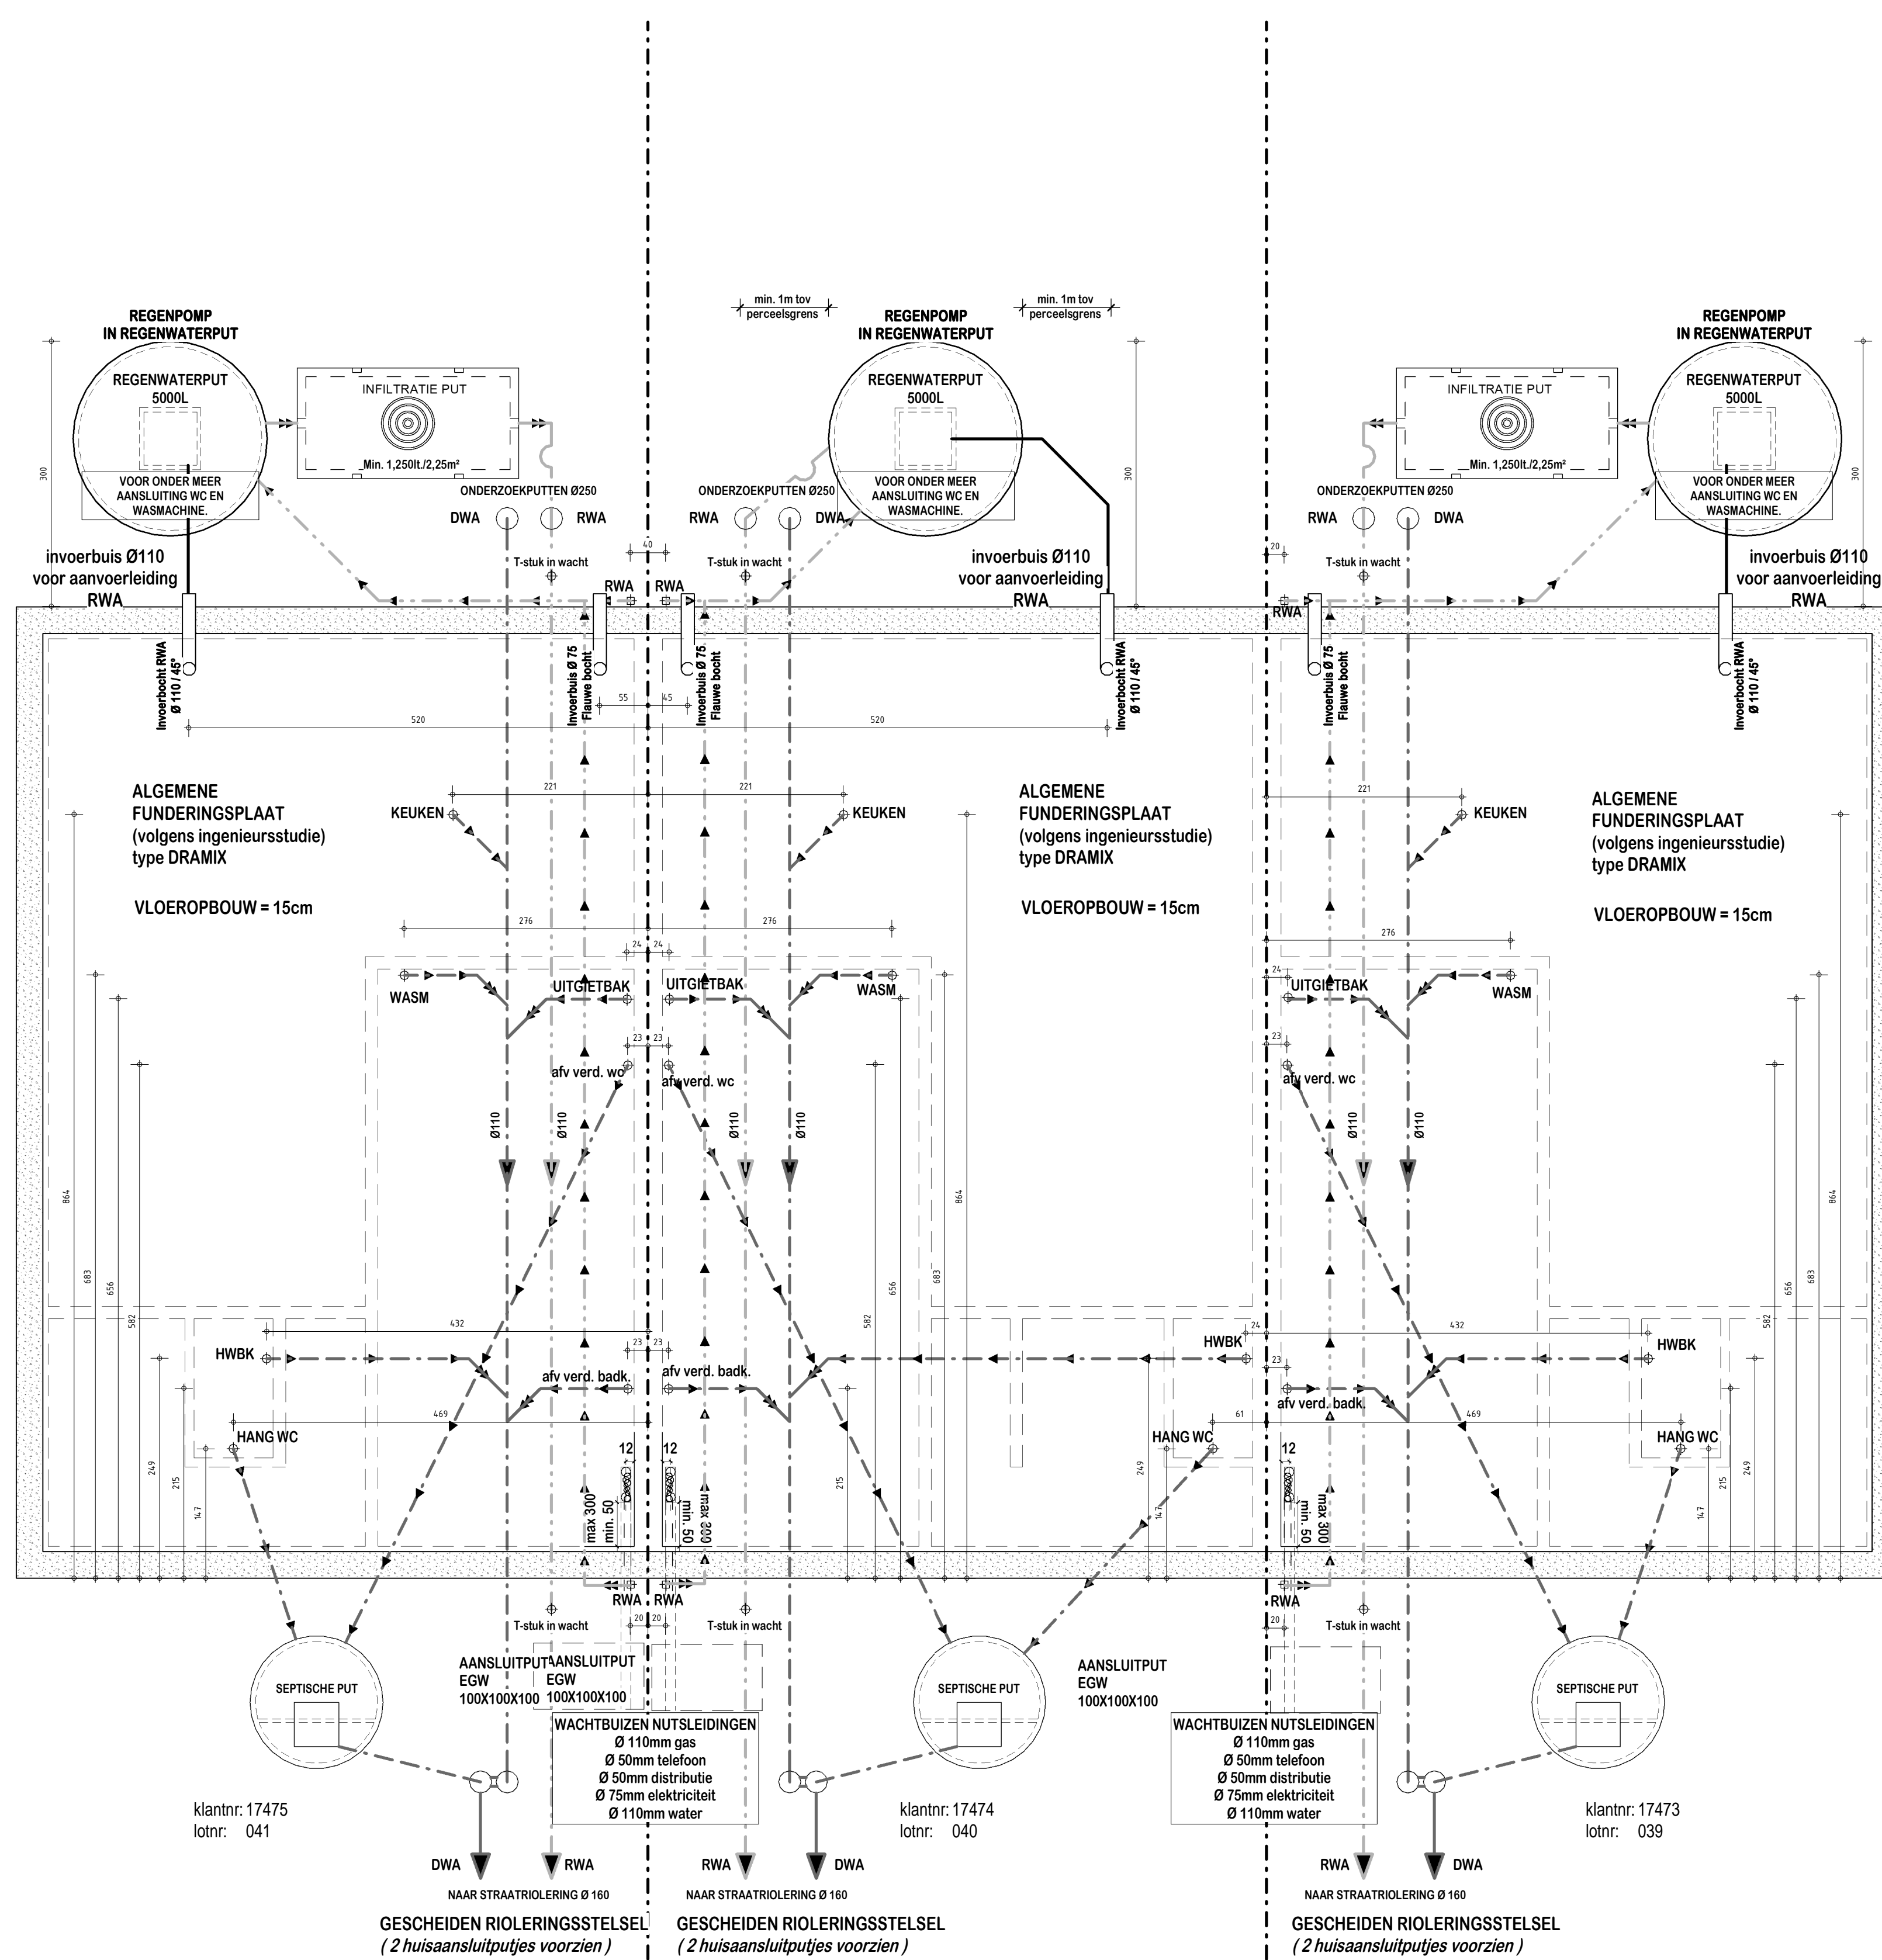

Fundering - Riolering
1:30

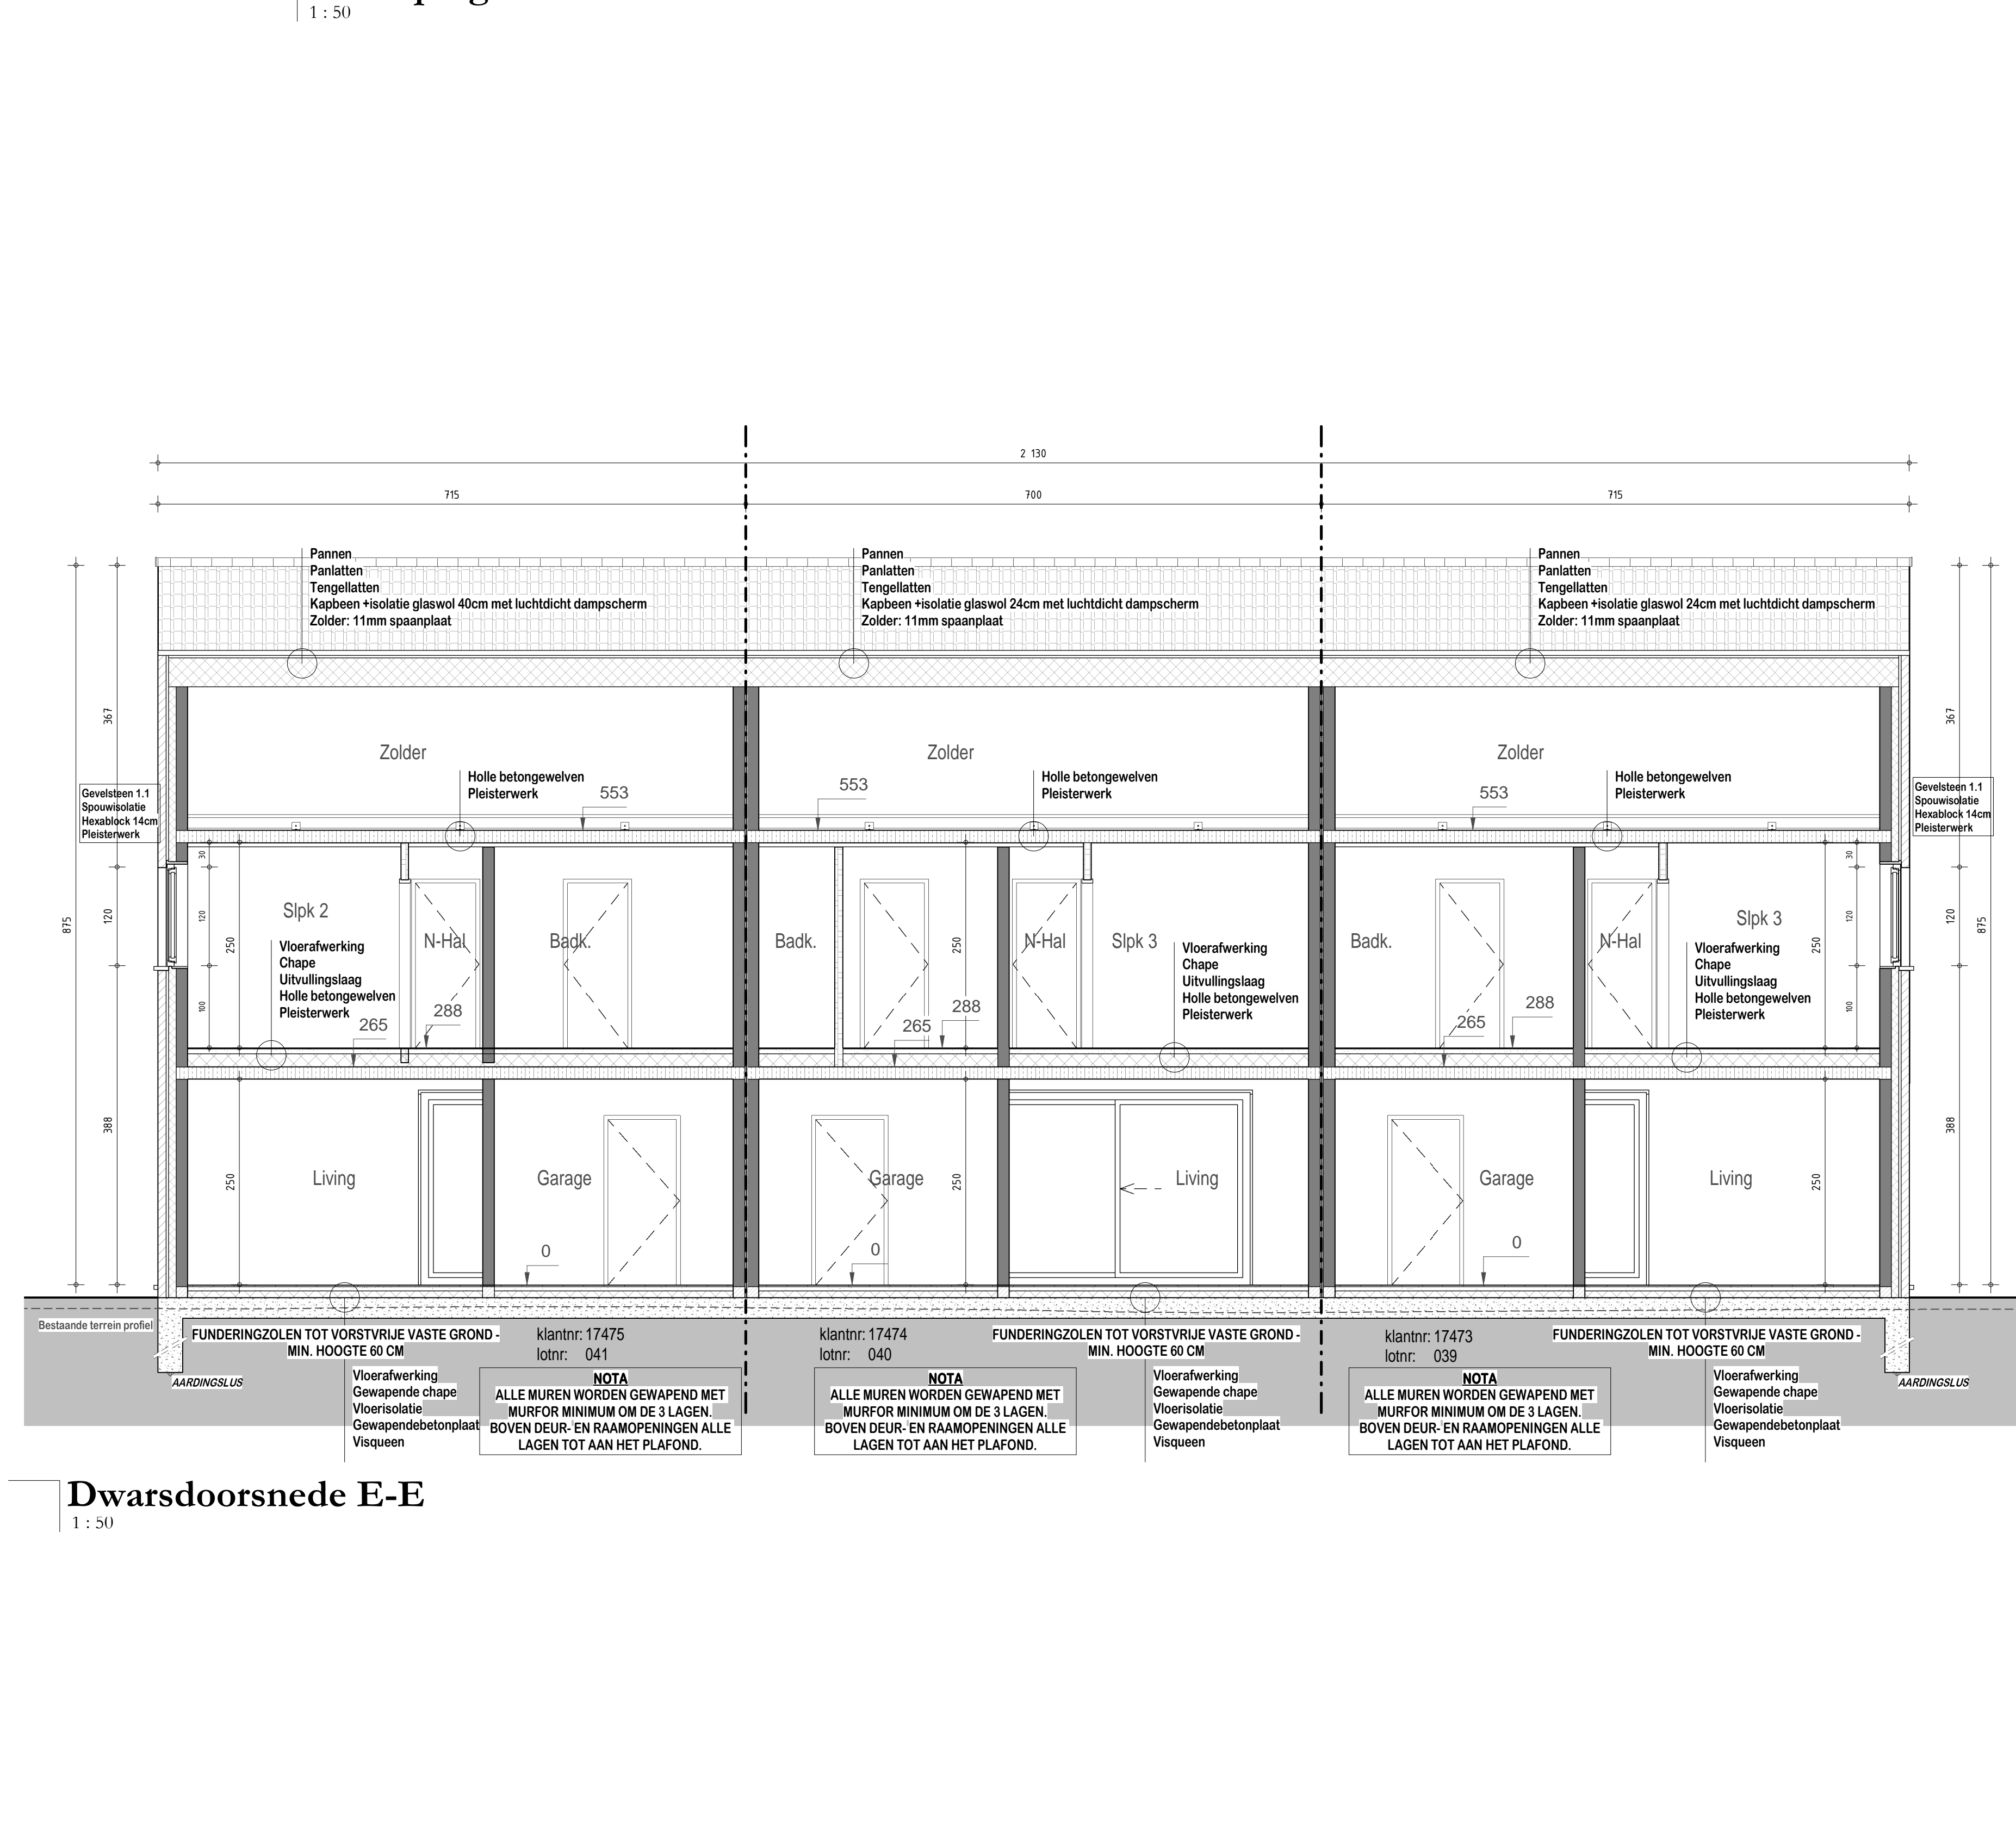


Dwarsdoorsnede E-E
1:30

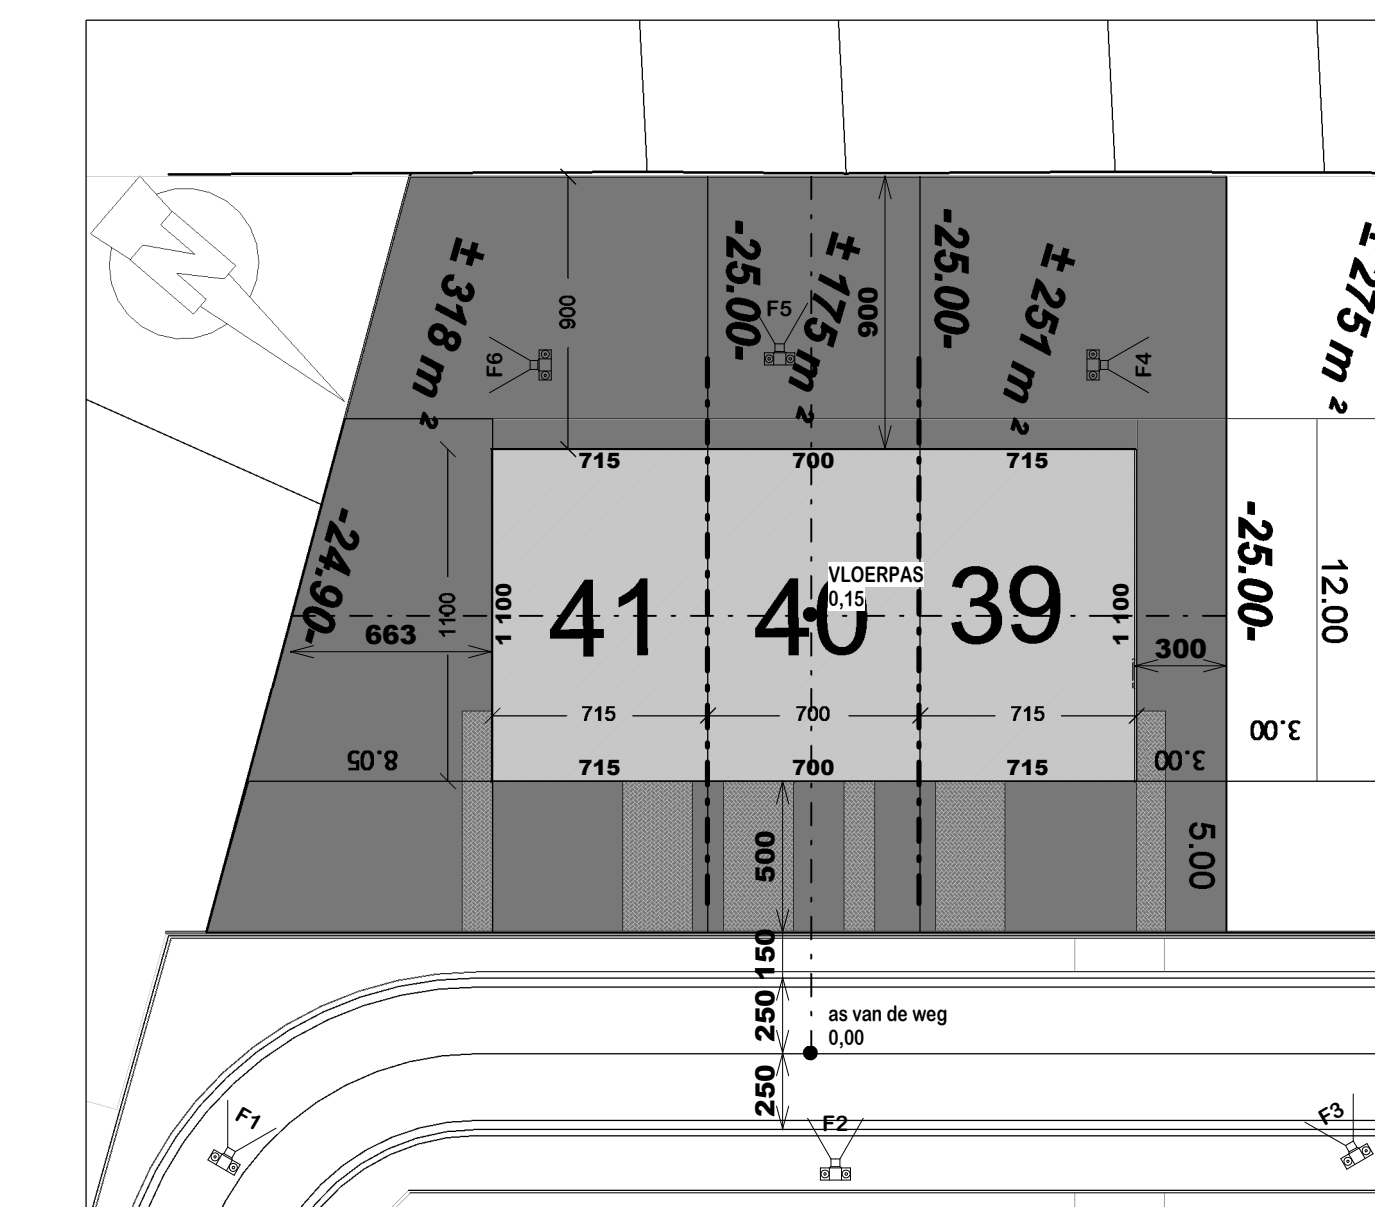


Inplantingsplan
1:250




Verkavelingsplan
1:1000

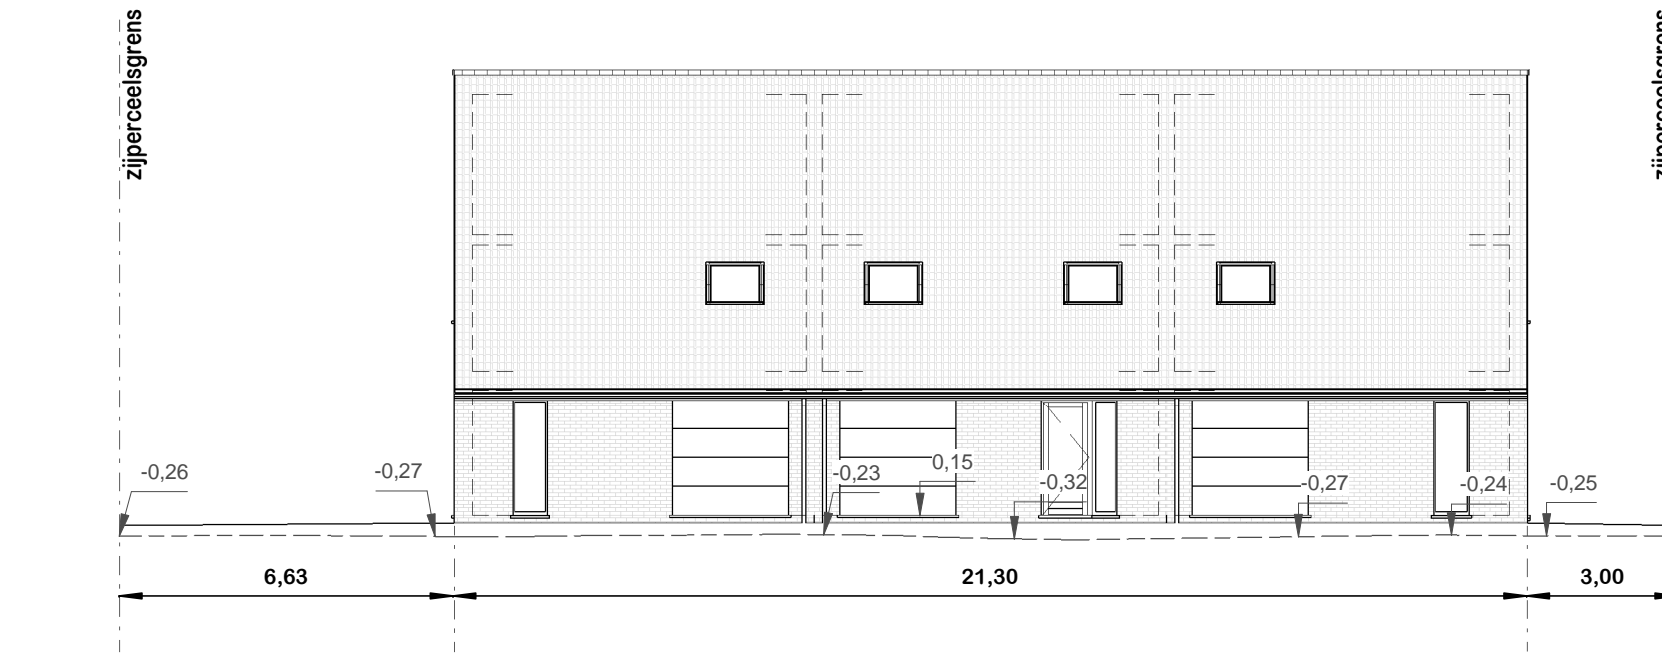

Terreinprofiel
1:30

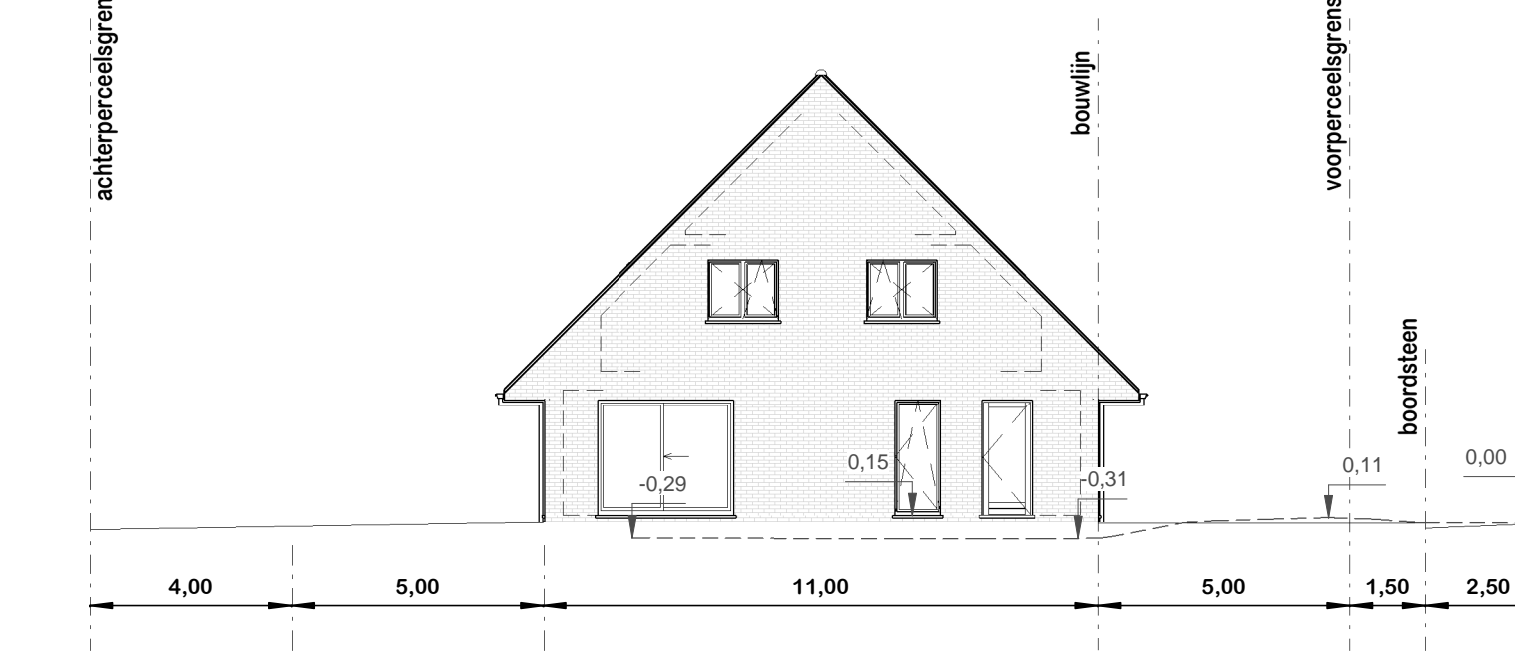


Terreinprofiel
1:30

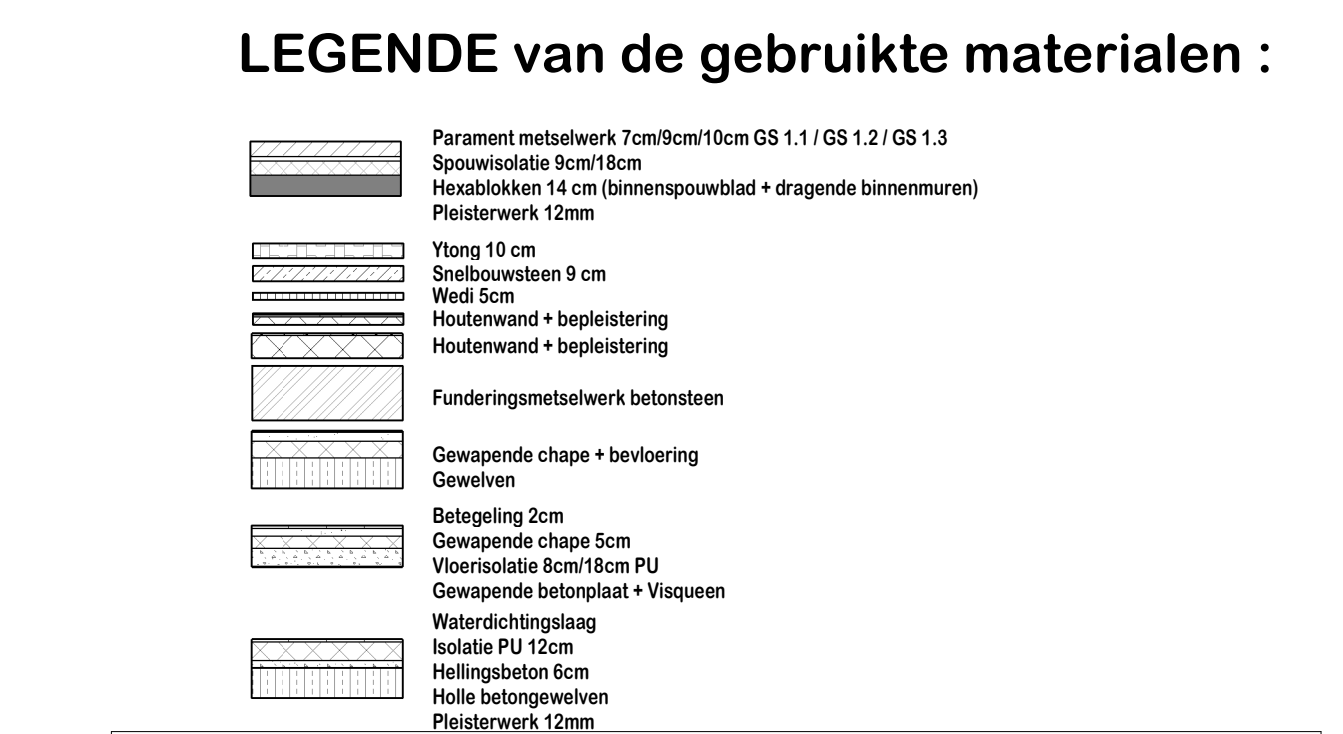

NOTA:
De op plan getekende uitvoeringen en eventuele bijgebouwen welke niet vermeld zijn in het contract zijn enkel gegeven ten titel van inlichting en niet uit te voeren zonder verrekening. De voorgeselde toestellen en schikking sanitair zijn enkel ten titel van inlichting. De op gevel opgetekende voorderen en kleinhouwen in de ramen enz. zijn eveneens ten titel van inlichting.

VERHAFTE OPPERVLAKTEN LOT

lotnr.	bebouwd opp. op perceel [m²]	opp. bebouwd voor... [m²]	bebouwd opp. op perceel [m²]	bebouwd opp. op perceel [m²]	bebouwd opp. op perceel [m²]	bebouwd opp. op perceel [m²]	bebouwd opp. op perceel [m²]	bebouwd opp. op perceel [m²]	bebouwd opp. op perceel [m²]	bebouwd opp. op perceel [m²]
041	78,65	93,40	17,12	21,51	132,02	469,45	90,09	18,81		
040	77,00	94,30	17,25	21,51	133,06	459,60	90,20	18,50		
039	78,65	93,40	17,12	21,51	132,02	469,45	90,09	18,81		

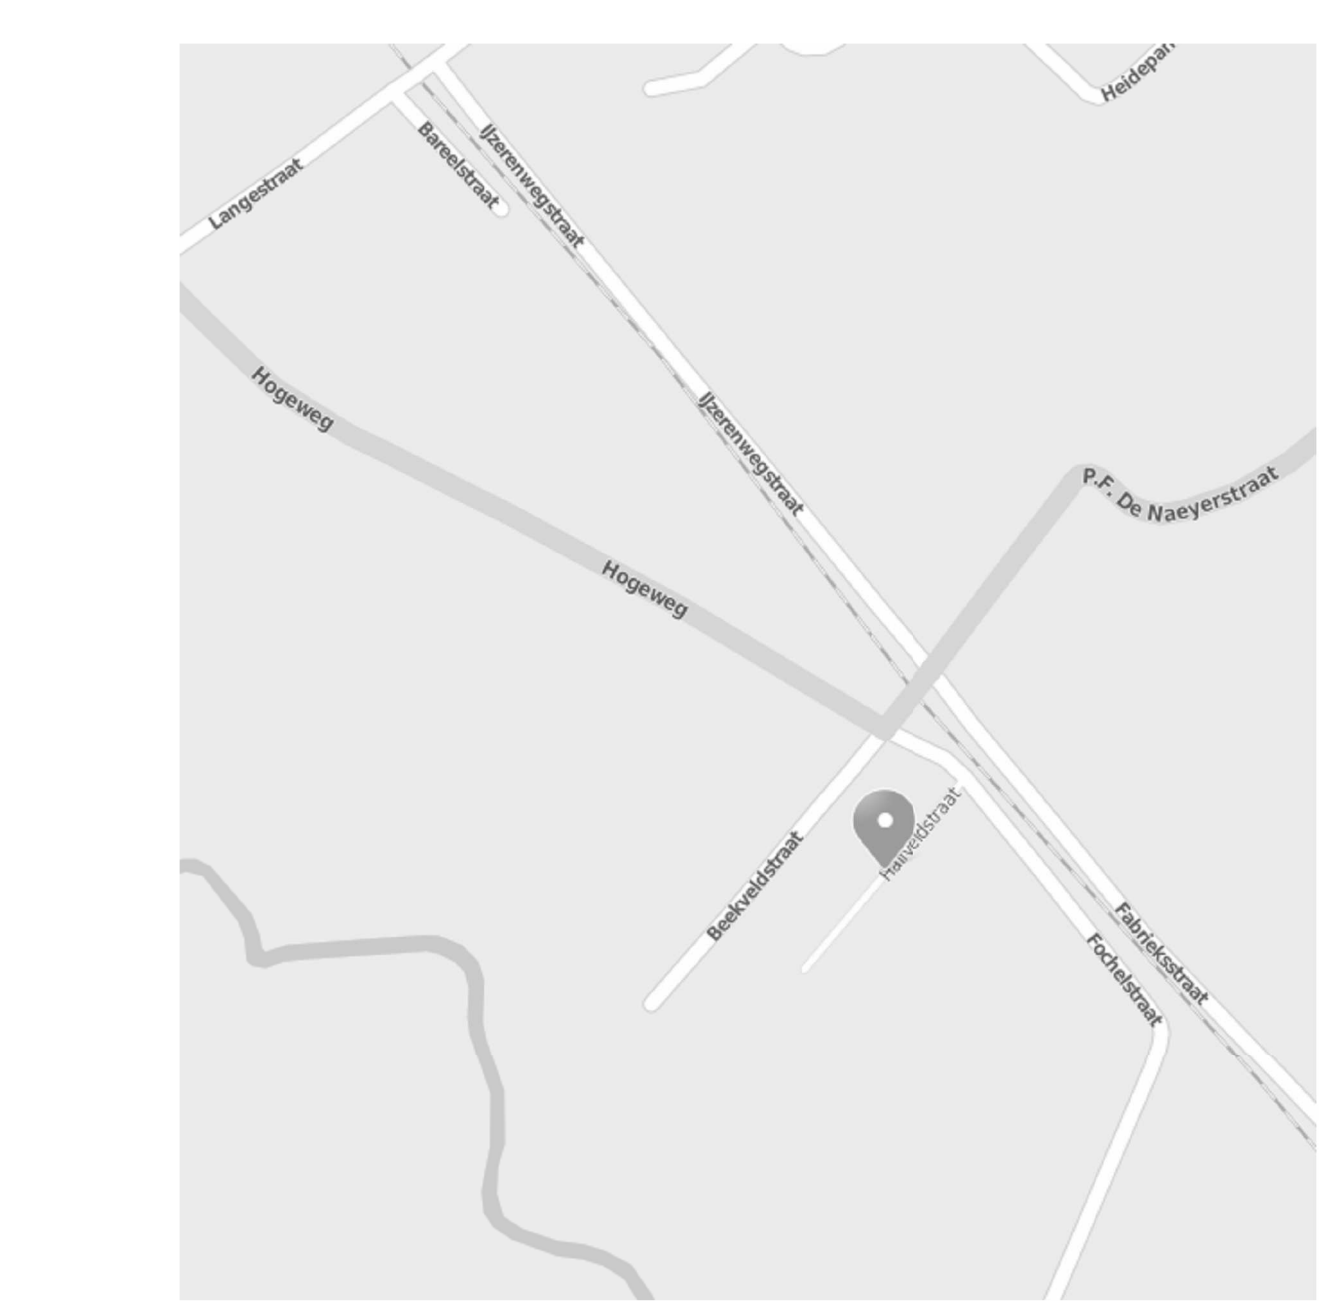

Oost - Vlaanderen 9280 LEBBEKE
Bouwen van 3 aaneengescheidde woningen

UITVOERINGSPLAN

deel	naam	datum tek.
A		
B		
C		
D		
E		
F		

bevoegd gezag
Bouwwaarde
Wilhelminastraat 13
3001 Drogenbos

bebouwers
Hofvelderstraat 12
3940 Aalbeke

architect
Jan Blomme
Martensveld 40 bus 2
1960 Denderleeuw

beschrijving aanpassingen

Wachtruizen	1:200
Terreinprofiel	1:300
Ontwerpen	1:100
Plan	1:100
Gevel	1:100
Wachtruizen	1:200
Wachtruizen	1:200

vknr : 1748
datum : 09.01.2017
getekend : JS