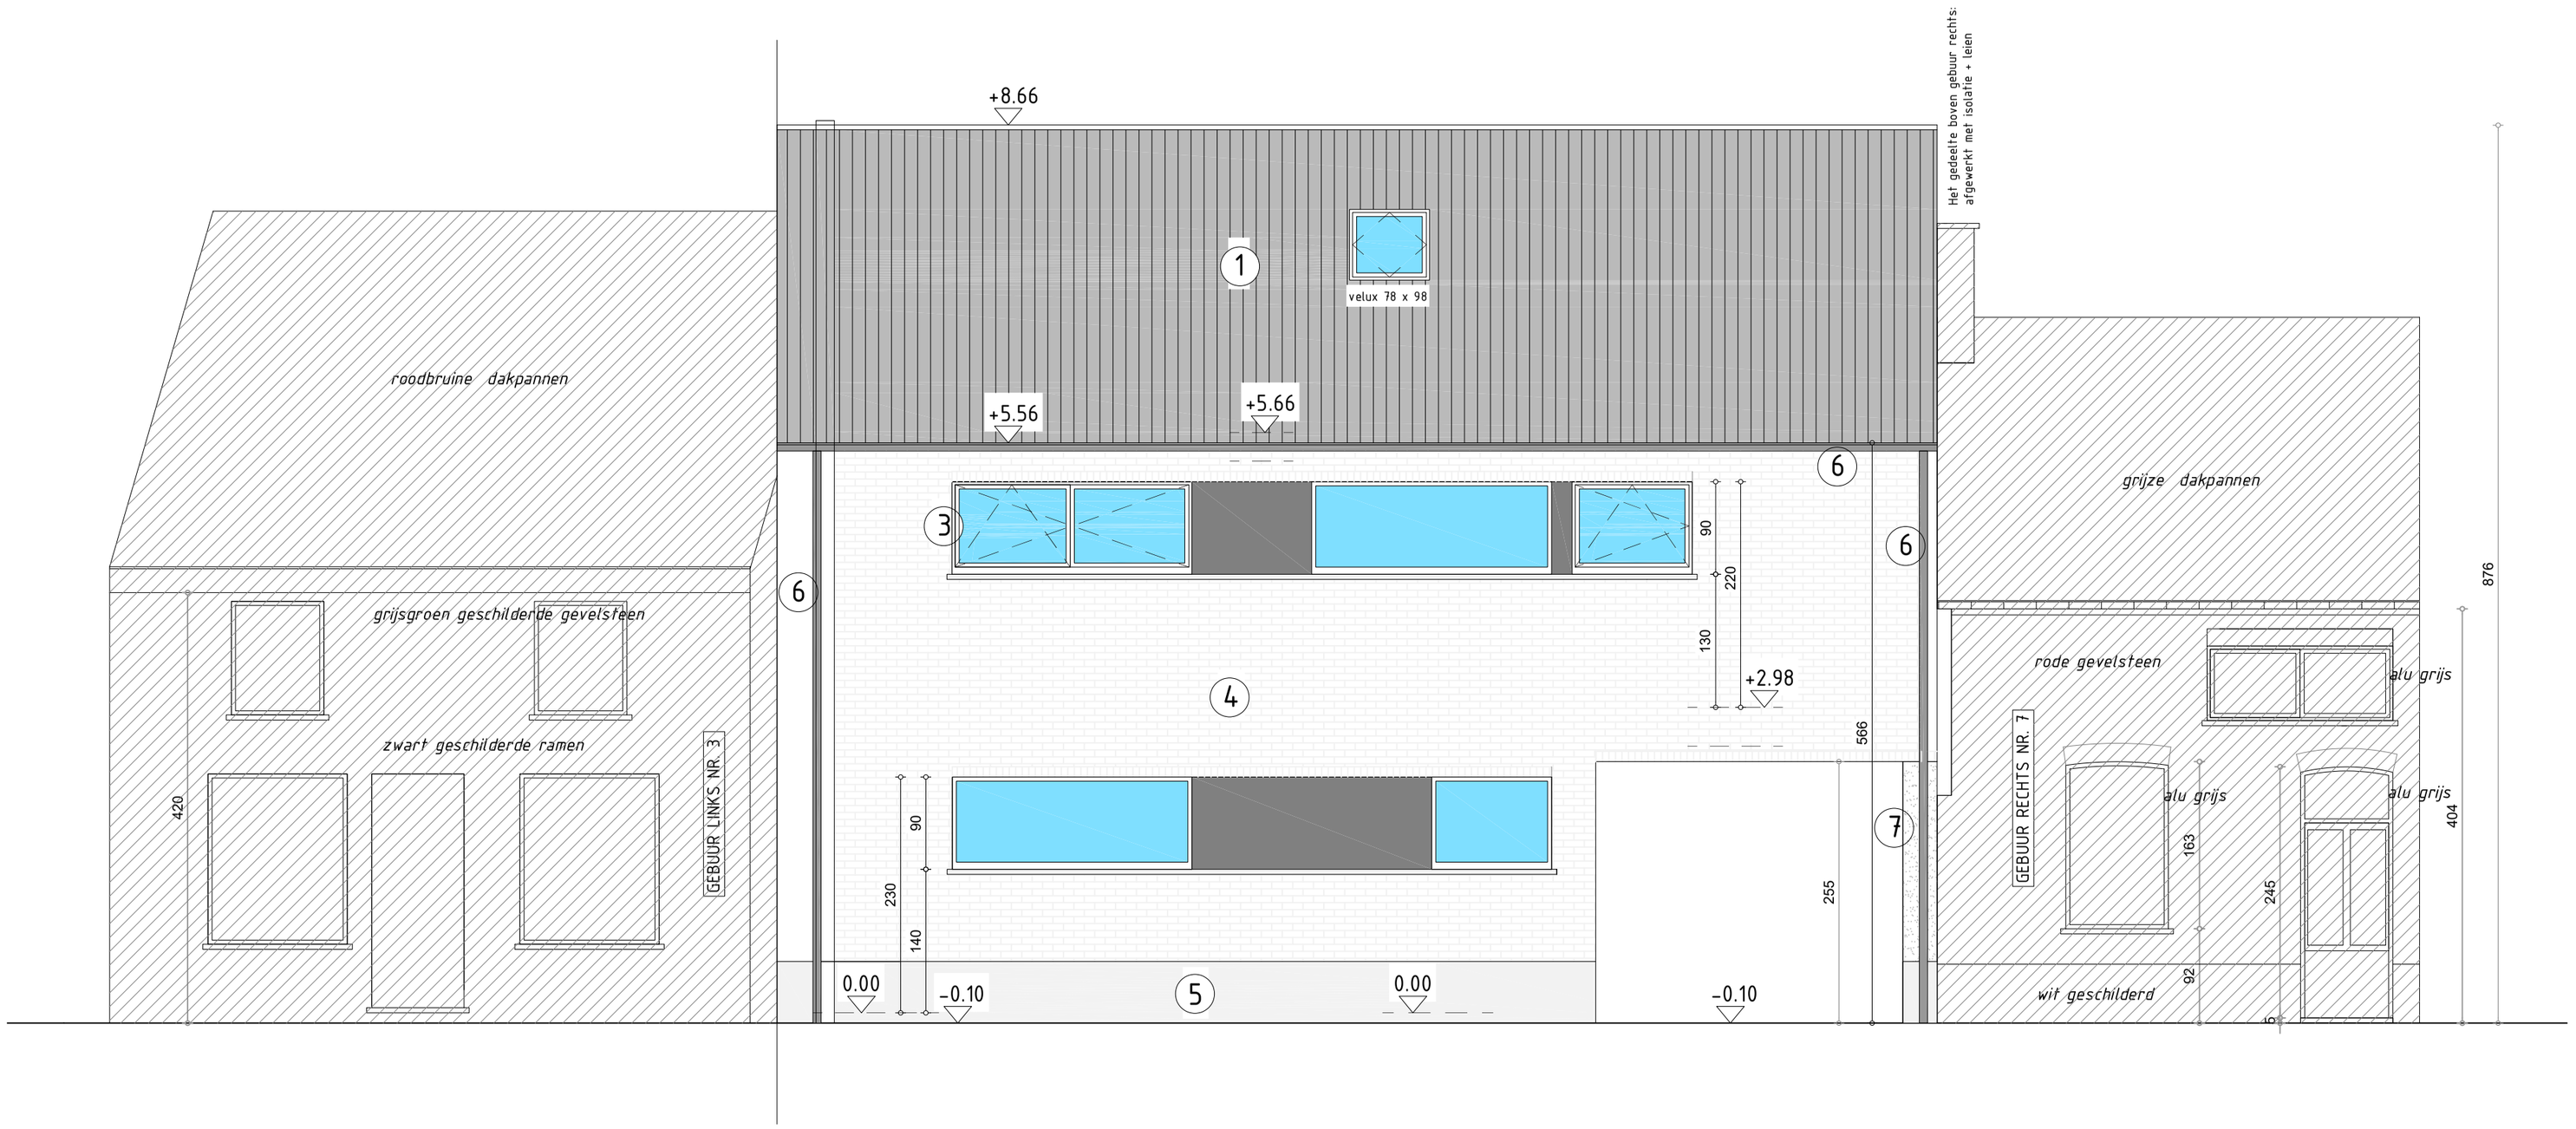

VOORGEVEL nieuw

SCH 1/50 referentie 0.00

NIEUW BESTAAND

1 2 3 4 5

SCHAAL : 1/50

BA_Haentjens_G_N_1_voorgevel