


Beplantingsstrategie en onderhoud



Extensief gemaaid grasland met intensief gemaaid paden / ruiten langs paden

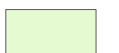

Intensief gemaaid grasland

Doelbeeld: Intensief gemaaid grasland (±18x/jaar). Gemaaid zones en paden grenzend aan extensief grasland.
Aanpak: Inzaaien van grasland / gazon met een krachtig, gebruiksbestendige mix.
Beheer: Dynamisch maai regime met een gemiddelde van ±18x/jaar



Extensief grasland

Doelbeeld: Extensief gemaaid grasland (4x/jaar). Een natuurlijk beeld van langer gras (tot 40cm) met daartussen gemaaid paden / zones.
Aanpak: Inzaaien met bermmengsal
Beheer: Dynamisch maai regime met een gemiddelde van 2-3 keer/jaar



Water- en oevervegetatie

Doelbeeld: Gevarieerde oeverbeplanting op de oevers en taluds van de gracht in samenhang met de aangepaste waterminnende boomsoorten.
Aanpak: Combinatie van:
- Spontane ontwikkeling van oevervegetatie toelaten en stimuleren.
- Aanplanten van waterminnende beplanting P9.
Beheer: Jaarlijks opschikken van plantzones en terugzetten / handhaven van spontane beplanting



Vakbeplanting

Doelbeeld: Gaheel van lage heesters met een groot dekkend vermogen, zodat een gestructureerd onderhoudsintensief plantenontlast.
De heestersoorten worden gekozen op basis van bloeitijd, vruchtdracht, ecologie en dekkend vermogen.

Aanpak: Aanplant van heesters in grote groepen.
Beheer: 1x/jaar - Scheren van de heesters incl. afranden van plantvakken.
8x/jaar - Wieden van plantzones (opstartbeheer)


Soorten:
- Vaste planten
- Hedera helix 'Abconescent'
- Deutzia gracilis
- Symphoricarpos chenaultii 'Hancock'



Geschoore hagen

Doelbeeld: Op zichzelfstaande natuurlijke haag die fungeert als scheiding tussen de verschillende percelen en deelgebieden. Dankzij hun dichte structuur zorgen ze voor afscherming.
- Groene beukenhaag tot 200cm, op de oostelijke perceelsgrens
- Gewone ligusterhaag tot 120cm aan de straathand en tussen gebouwen 1 & 2
- Veldesdoom haag tot 120cm in zones die aansluiten op het collectieve landschap

Aanpak: Aanplant van haagplanten 80/100 met een plantafstand van 20 tot 25cm
Beheer: 1x/jaar - scheren van hagen
Soorten:
- Fagus sylvatica
- Ligustrum vulgare
- Acer campestre

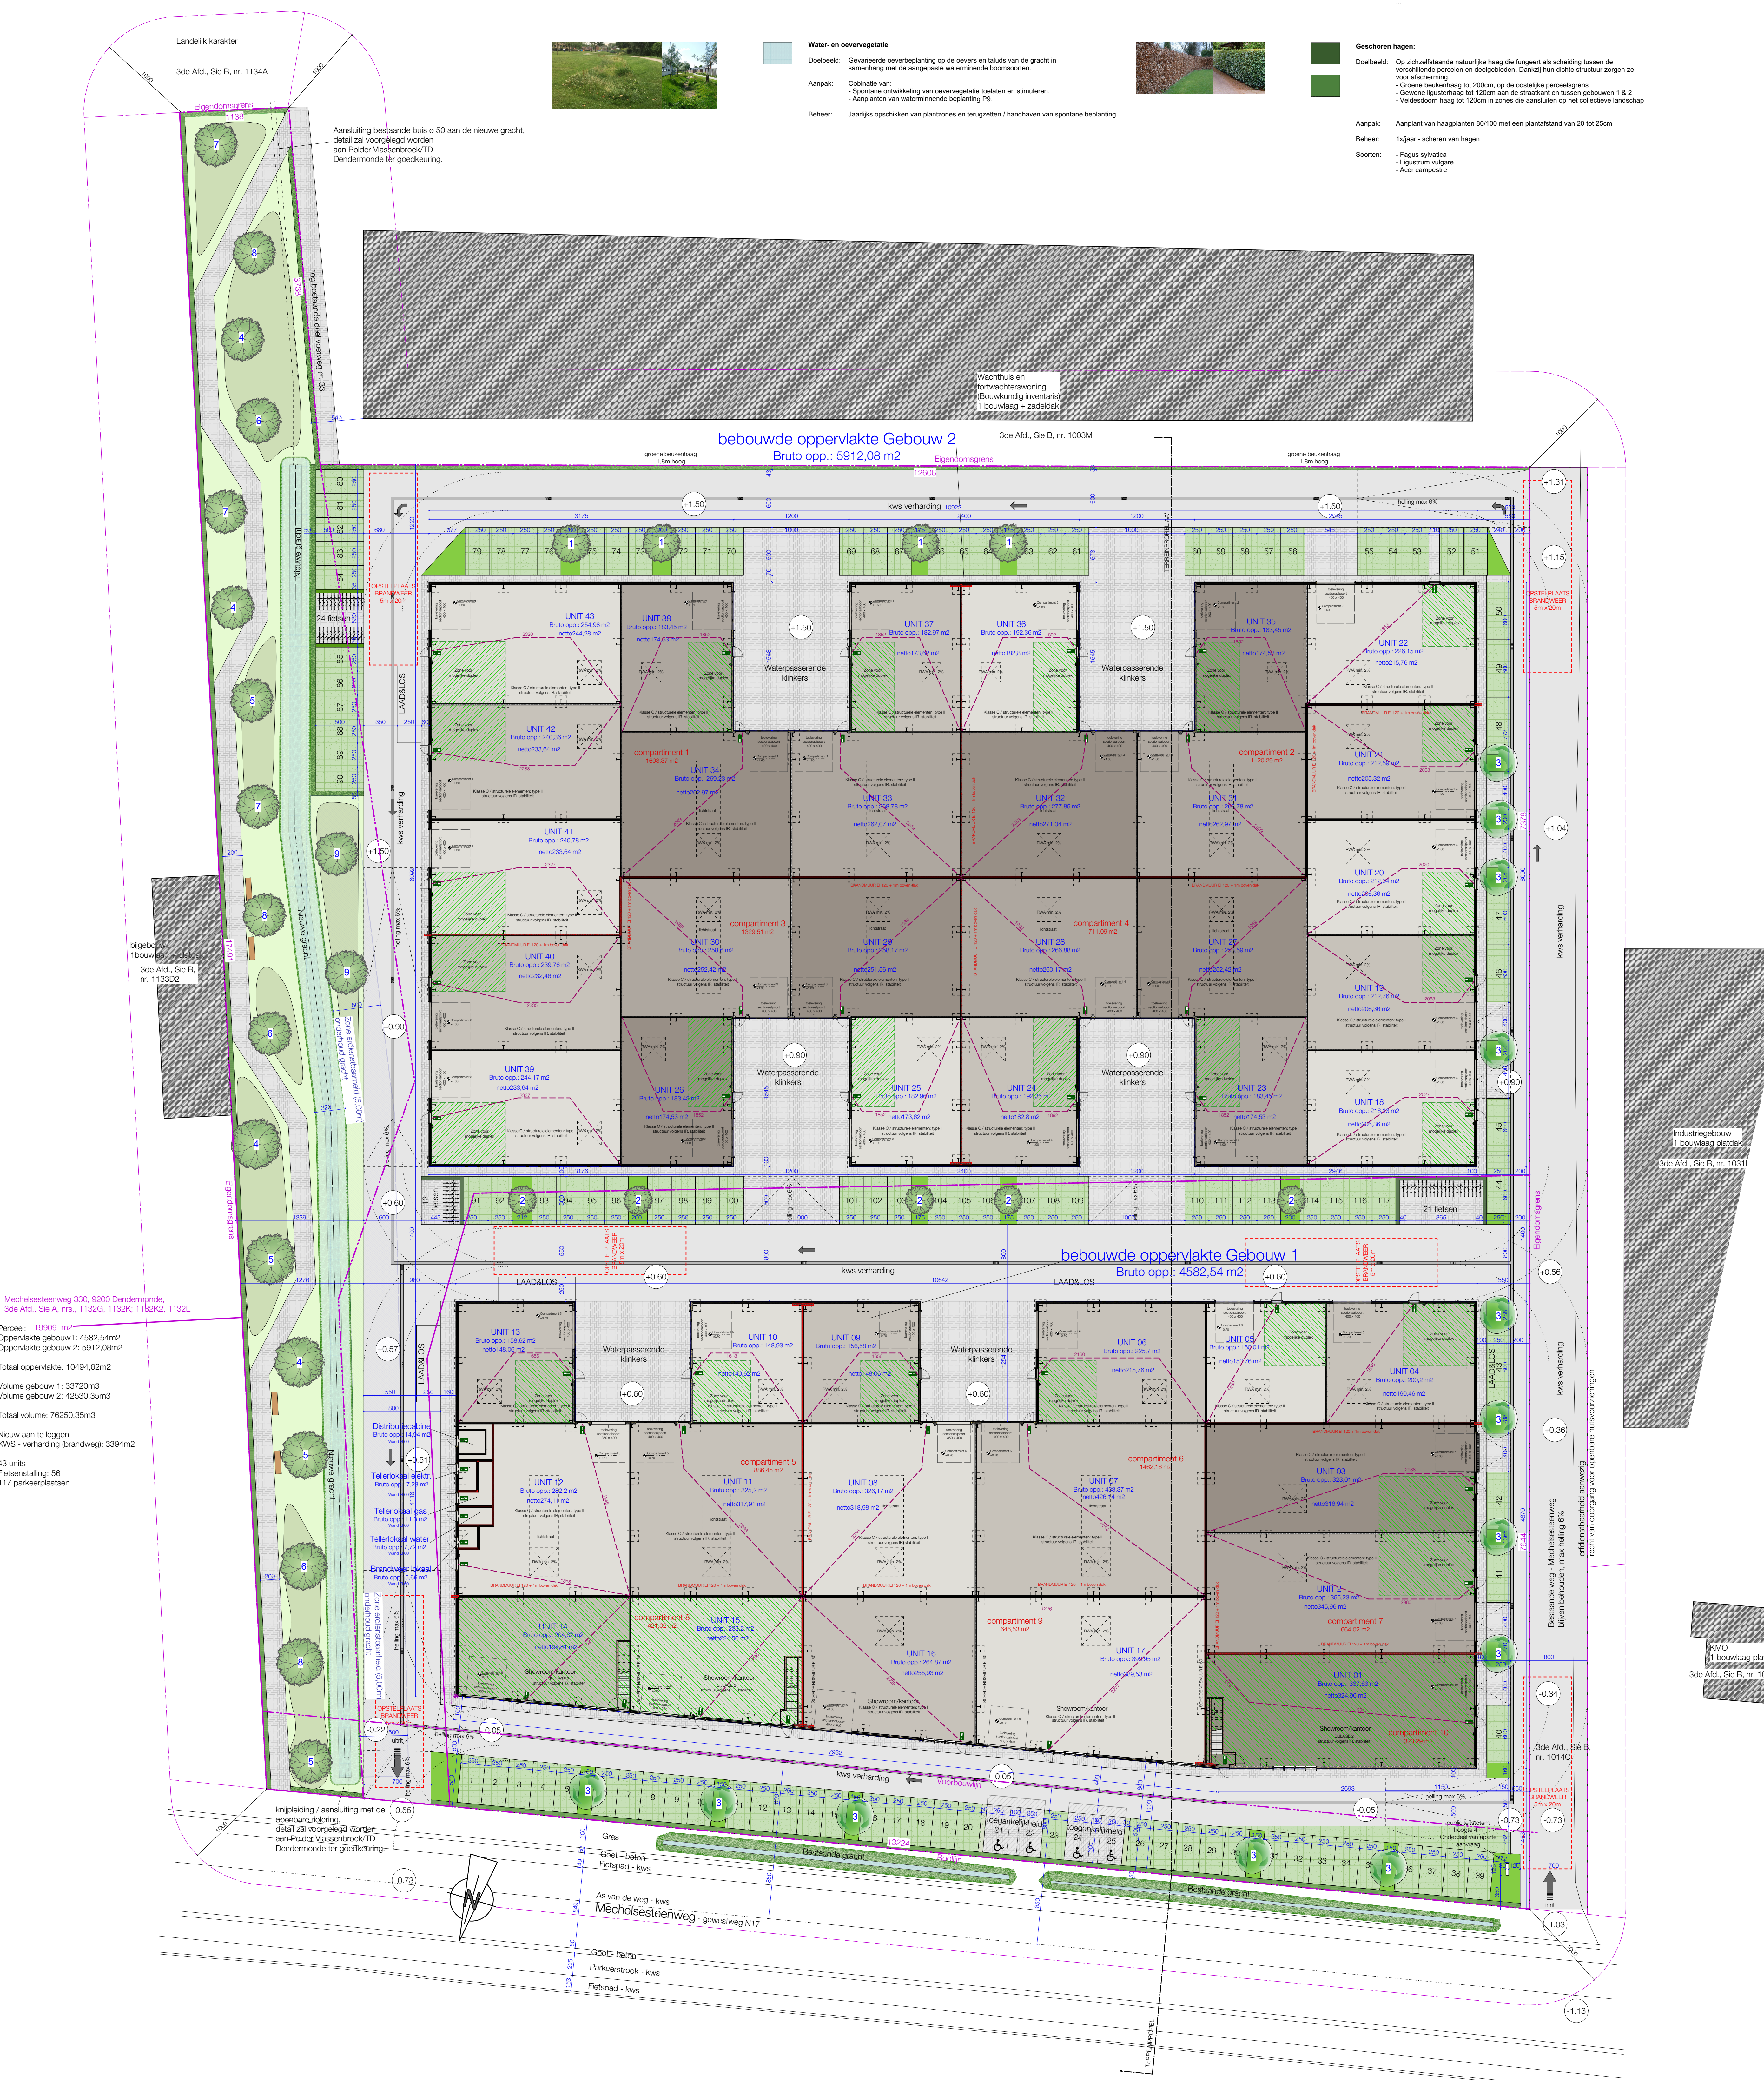

LEGENDE

- Halfnatuurlijk grasland (extensief beheer)
- Gazon laag
- Vakbeplanting
- Bladverliezende hagen: - Acer campestre (veldesdoorn)
- Fagus sylvatica (beuk)
- Groenblijvende haag: - Ligustrum vulgare (gewone liguster)
- Nieuwe hoogstambomen

Boomsoorten:

wetenschappelijke naam:

Nederlandse naam:

volwassen kroonbreedte:

volwassen hoogte:

aantal stuks:

- 1 Quercus robur 'Fastigiata Koster'
- 2 Carpinus betulus 'Lucas'
- 3 Crataegus monogyna 'Stricta'
- 4 Prunus avium
- 5 Acer campestre
- 6 Tilia cordata 'Rancho'
- 7 Sorbus aucuparia
- 8 Cornus mas
- 9 Alnus incana

- zuilvormige zomereik
zuilvormige gewone haagbeuk
zuilvormige éénstijlige meidoorn
zoete kers
veldesdoorn
kleinbladige linde 'Rancho'
wilde lijsterbes
gele kornoelje
witte els

- 3-4m
2-3m
2-4m
10-15m
7-8m
6-9m
6-8m
6-8m
6-10m

- 15-20m
8-10m
8-12m
15-20m
10-12m
10-15m
8-12m
6-8m
12-18m

- 4 st
5 st
5 st
4 st
4 st
3 st
3 st
3 st
3 st

Inplanting nieuw
Schaal: 1:250

0 5 20 M