Rode generfde gevelsteen
formaat 21 × 10 × 4

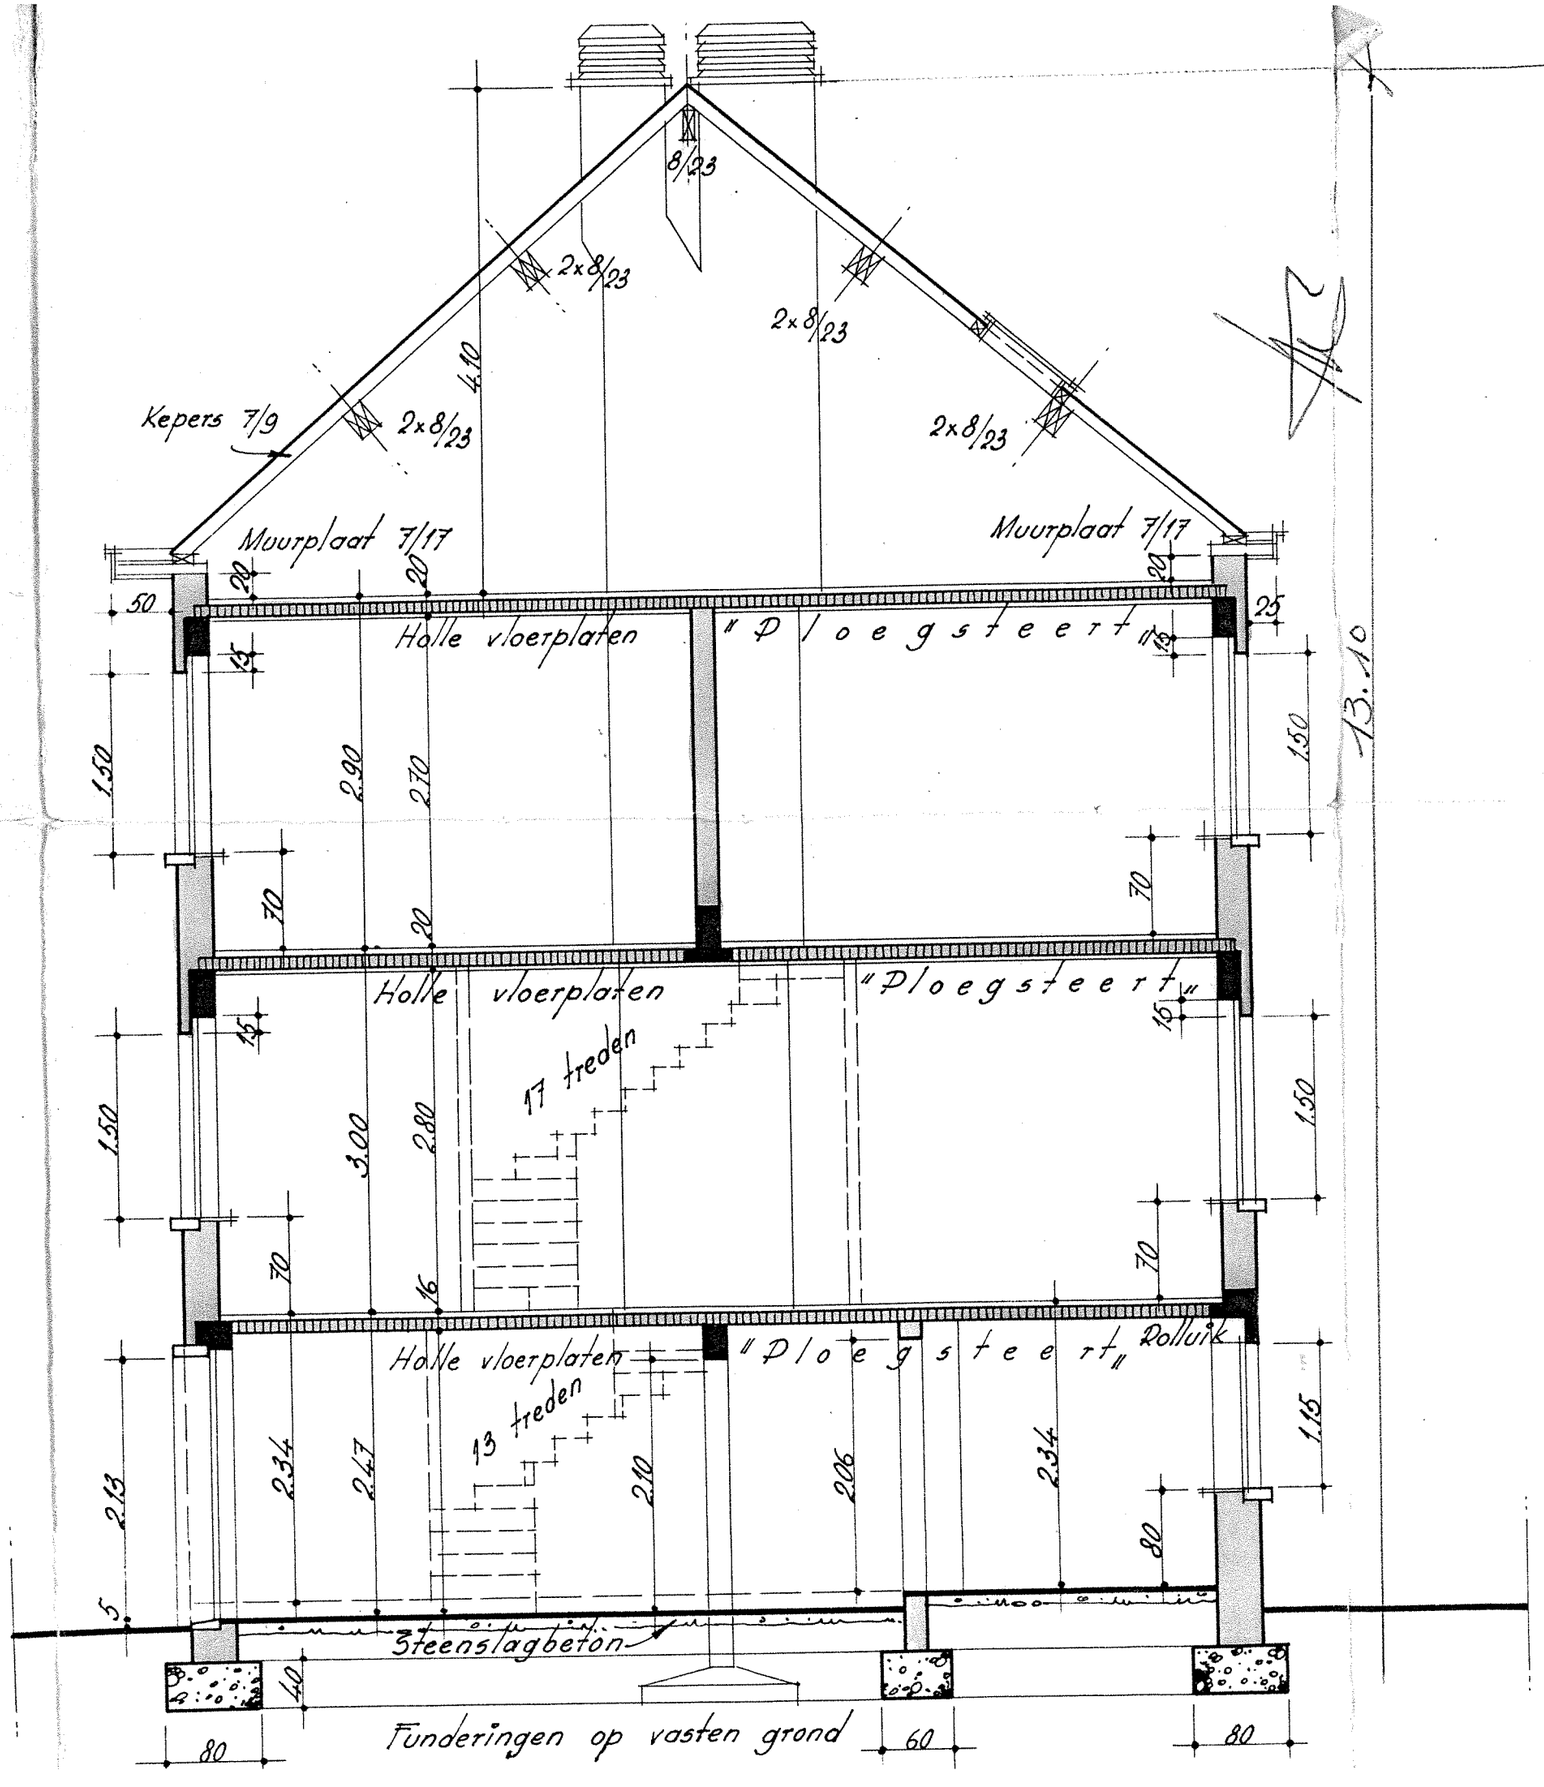

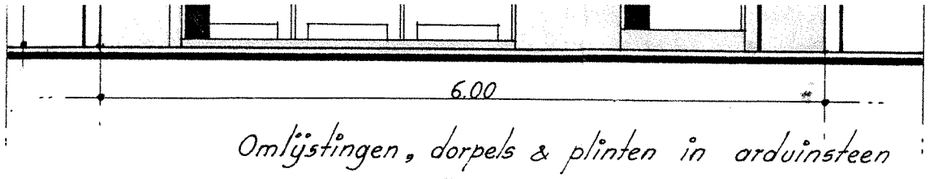

Omlijstingen, dorpels & plinten in arduinsteen

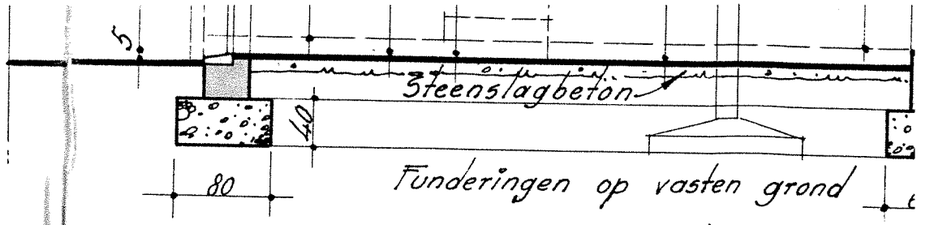

Funderingen op vasten grond

Voorgevel ...

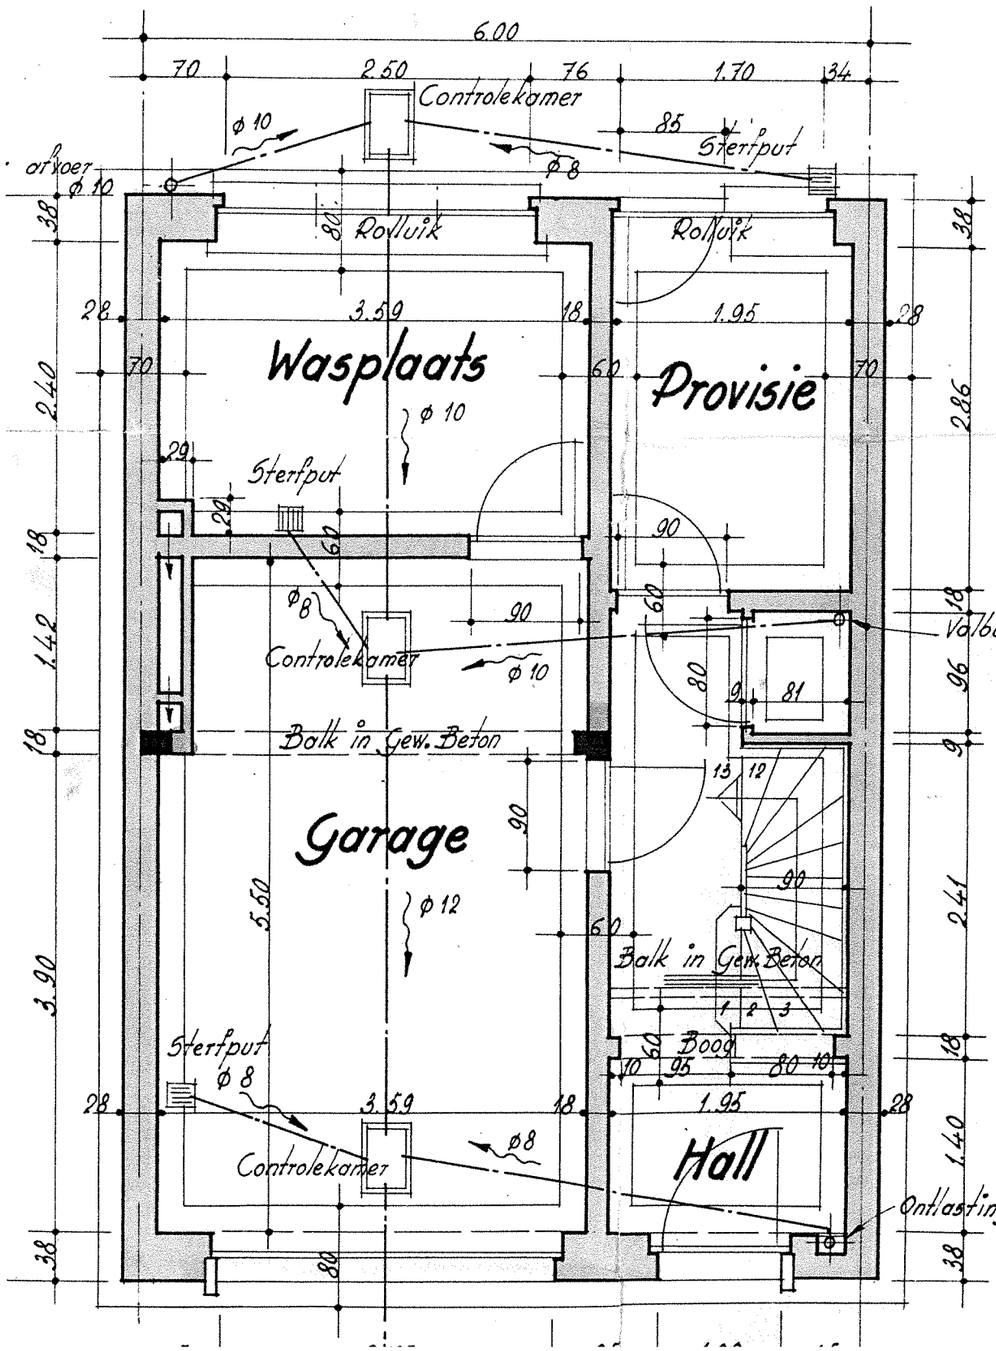

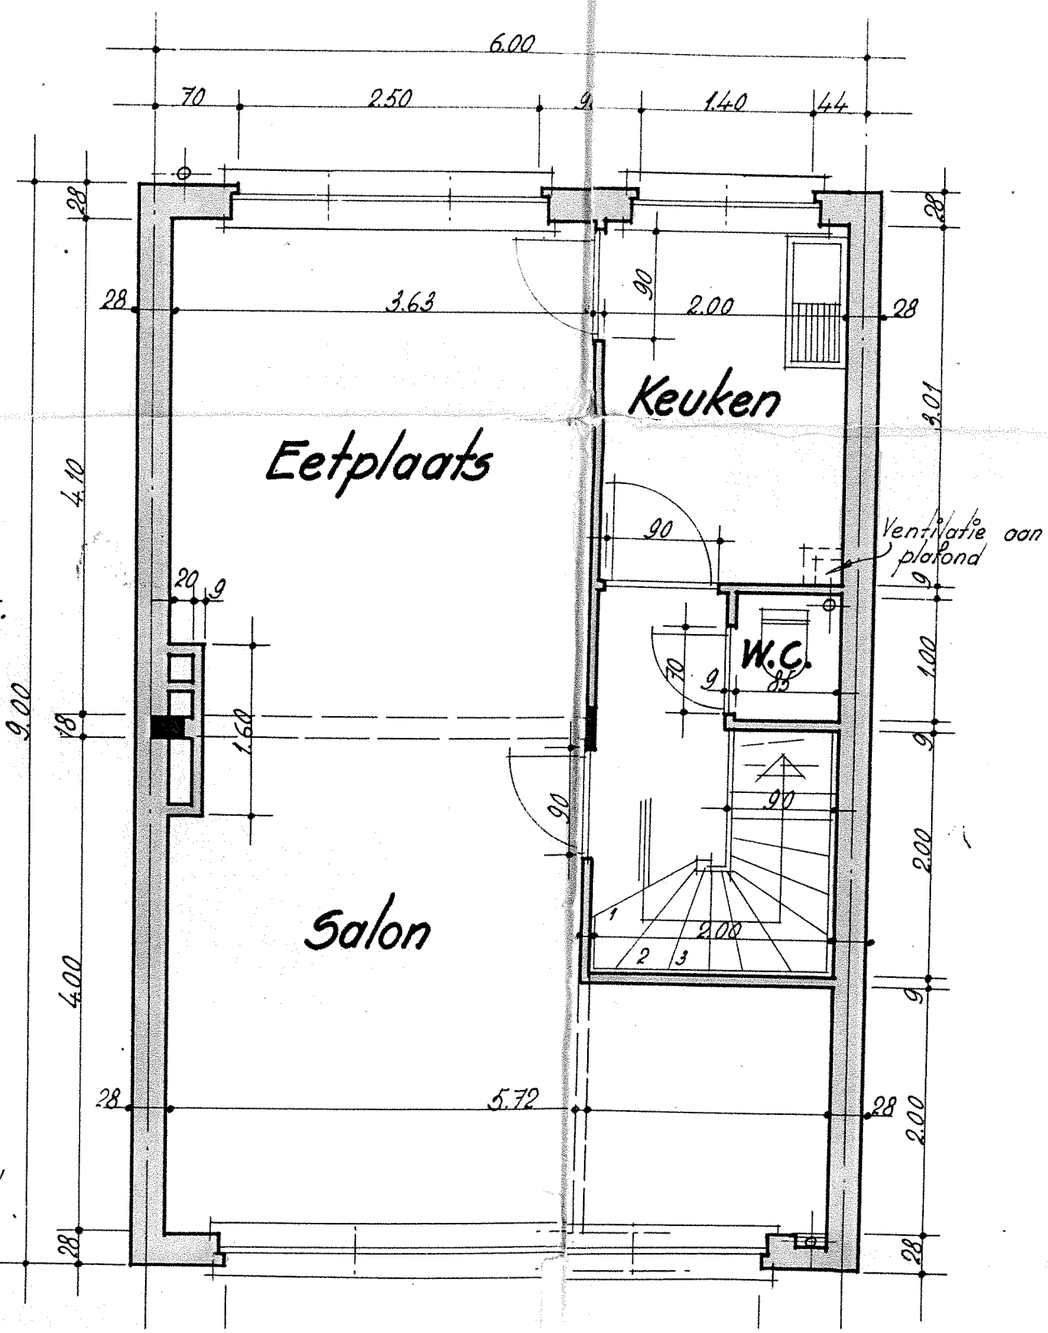

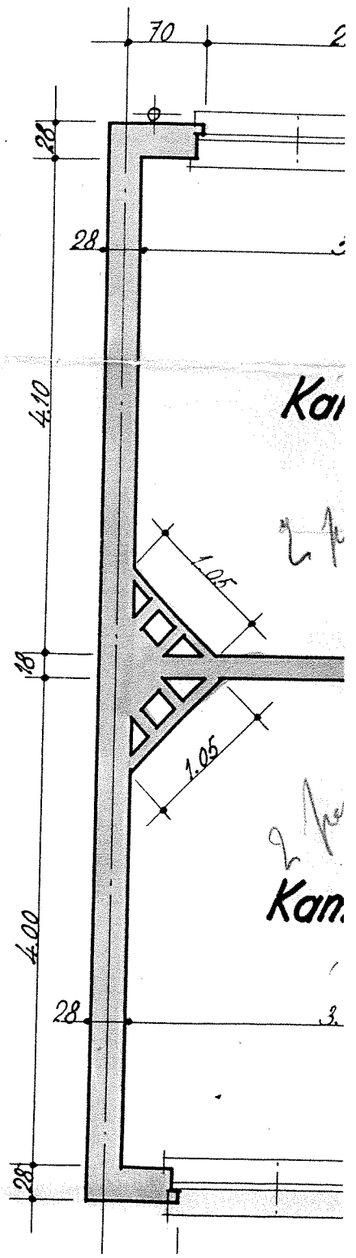

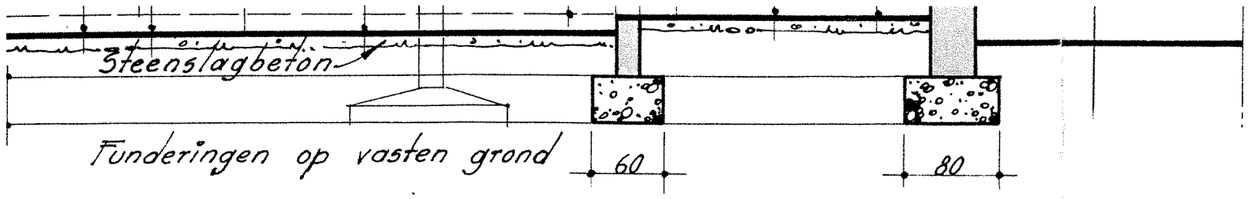

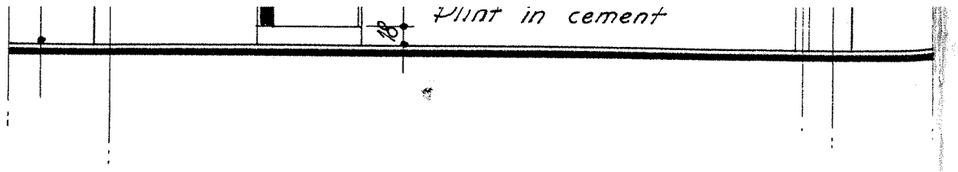

Doorsnede ...

Achtergevel ...

akkoord voor wijziging
Brussel, d.d. 24.4.63
Helena Goossens echtgenoten
Danckaert G.

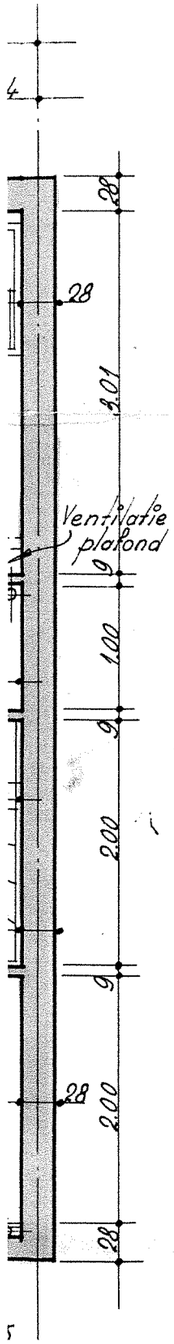

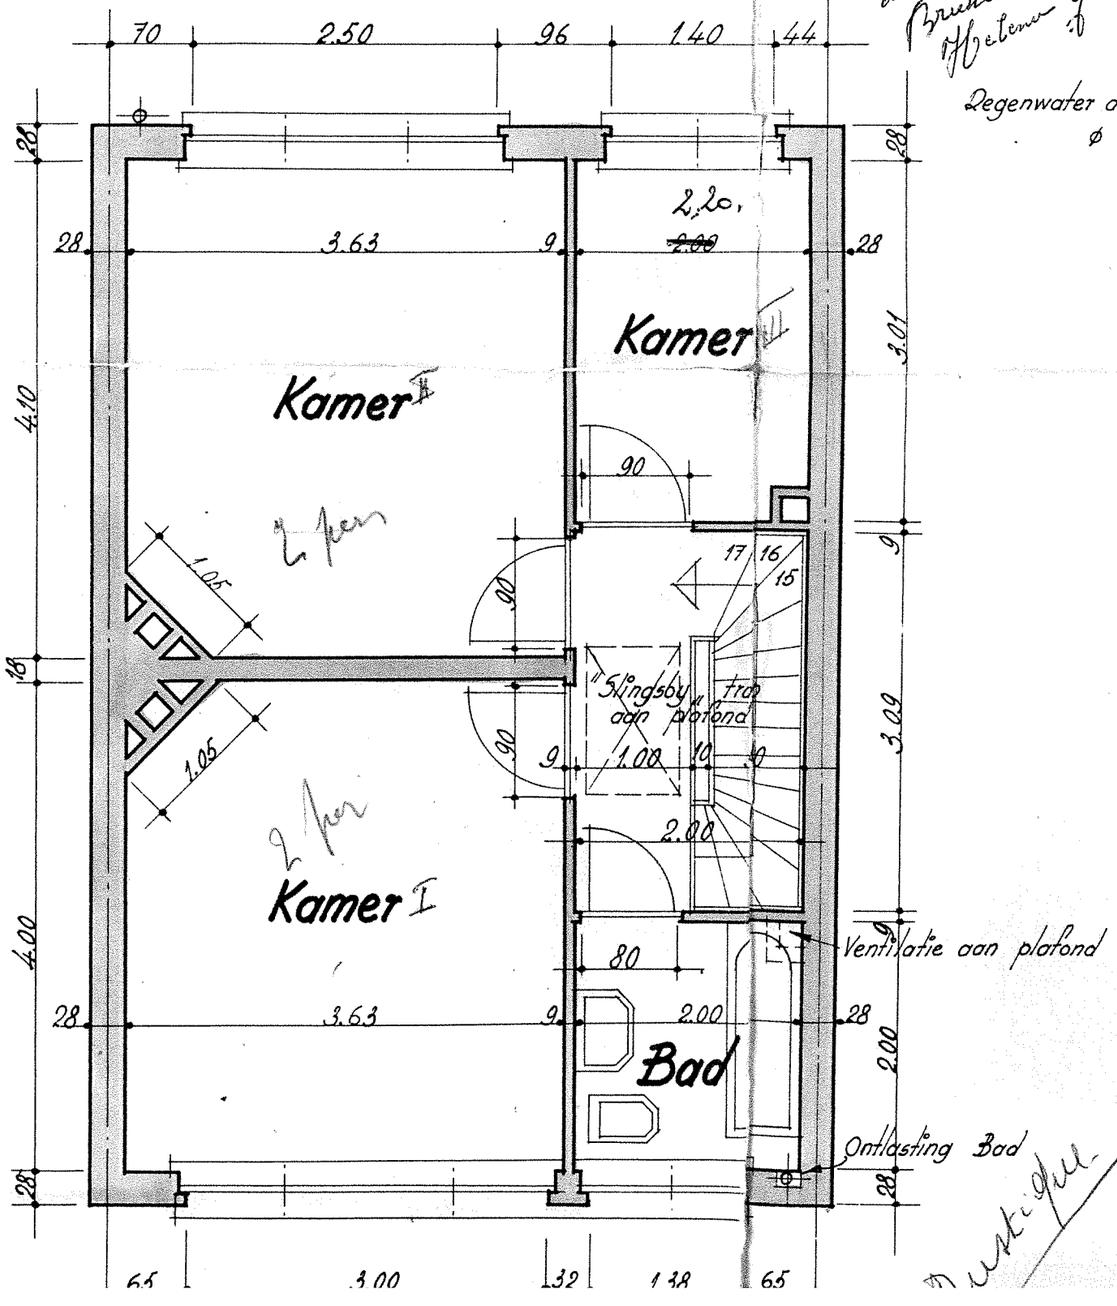

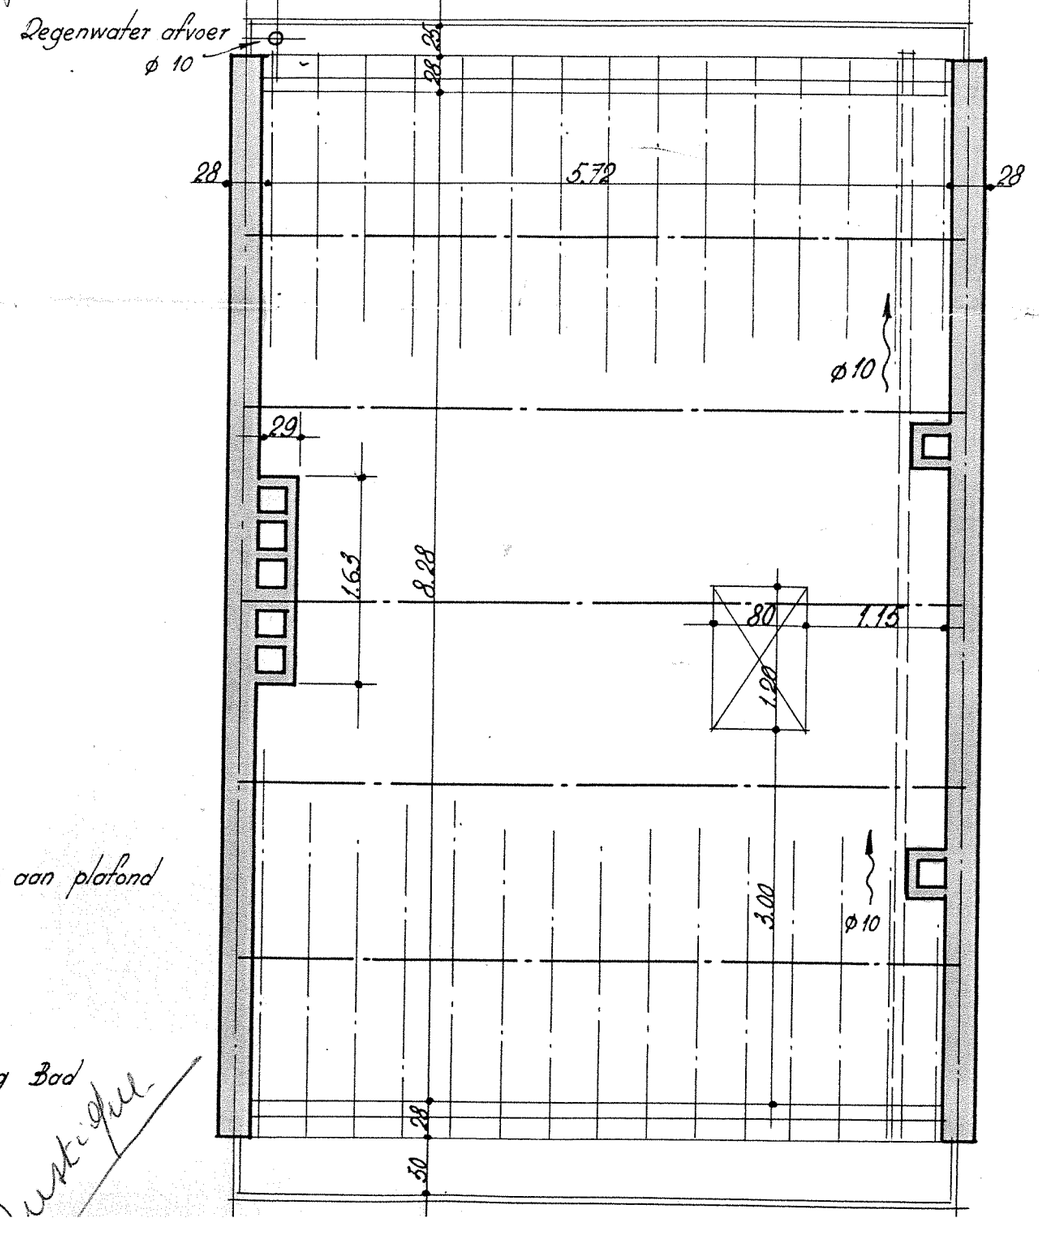

Eige
te
On

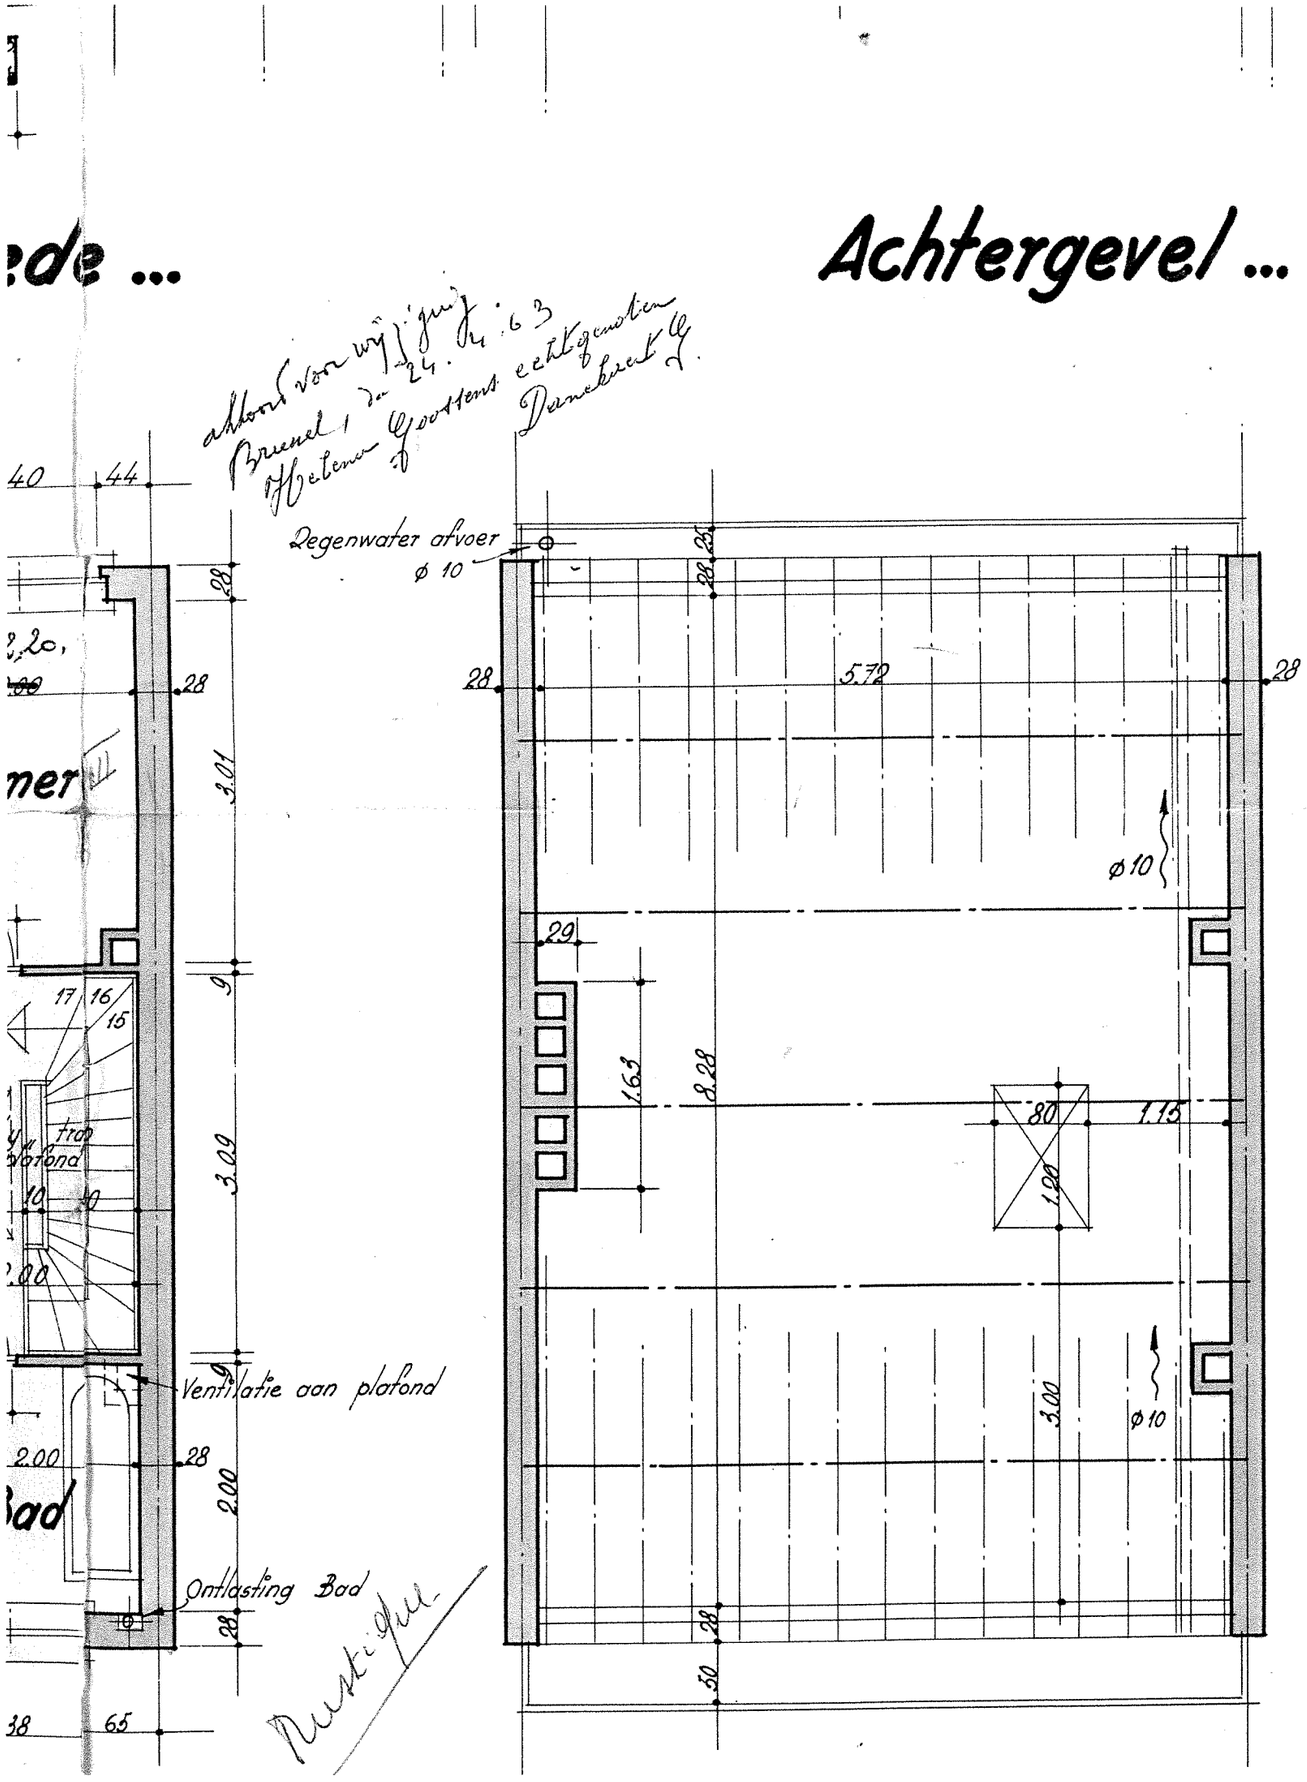

Gezien en geadviseerd aan het College van Burgemeester en Schepenen
de 22/2/1963
Nr 2923/409
DE STEDEBOUWKUNDIGE-ADVISEUR :
DE GROODT - ANTWERPEN

Eigendom van dHr. Danckaert, Guill.
te bouwen Domein "Wandeling" Lot 10
Fabriekstraat. Ruisbroek

Ontwerp voor een Woning

Schaal 2cm. pm.