PROCES-VERBAAL
VAN OPMETING EN SPLITSING.

In het jaar tweeduizend tweeëntwintig de 10de december;

is ondergetekende **FILIP BRANCKAERT**, landmeter – expert,
wettelijk beëdigd voor de Rechtbank van Eerste Aanleg te Brussel,
ingeschreven op het tableau van de Federale Raden van Landmeters - experten
(LAN040692). Tel. + Fax: 02/460.73.04.

Kantoren gevestigd te **1755 GOOIK, Edingsesteenweg 119 b;**
1500 HALLE, Cypriaan Verhavertstraat 94/001;

overgegaan tot de opmeting en splitsing van:

GEMEENTE BEERSEL (3e afd. Dworp)

Een woonhuis met aanhorigheden en grond, gelegen aan de Halderbosstraat 13,
kadastraal bekend sectie E, deel van nrs. 684 r4 & 684 s4,
en zoals deze eigendom staat afgebeeld op het plan hiernaast.

Er werd een oppervlakte in bevonden van **ACHT AREN EENENZESTIG CENTIAREN (08a 61ca).**

Als bewijs hiervan heb ik onder dagtekening als hierboven onderhavig proces-verbaal opgemaakt en ondertekend.

Pranrefentie AAPD: F. BRANCKAERT

Gemeente BEERSEL (3e afd. Dworp)

Sectie E deel van nrs. 684 r4 & 684 s4

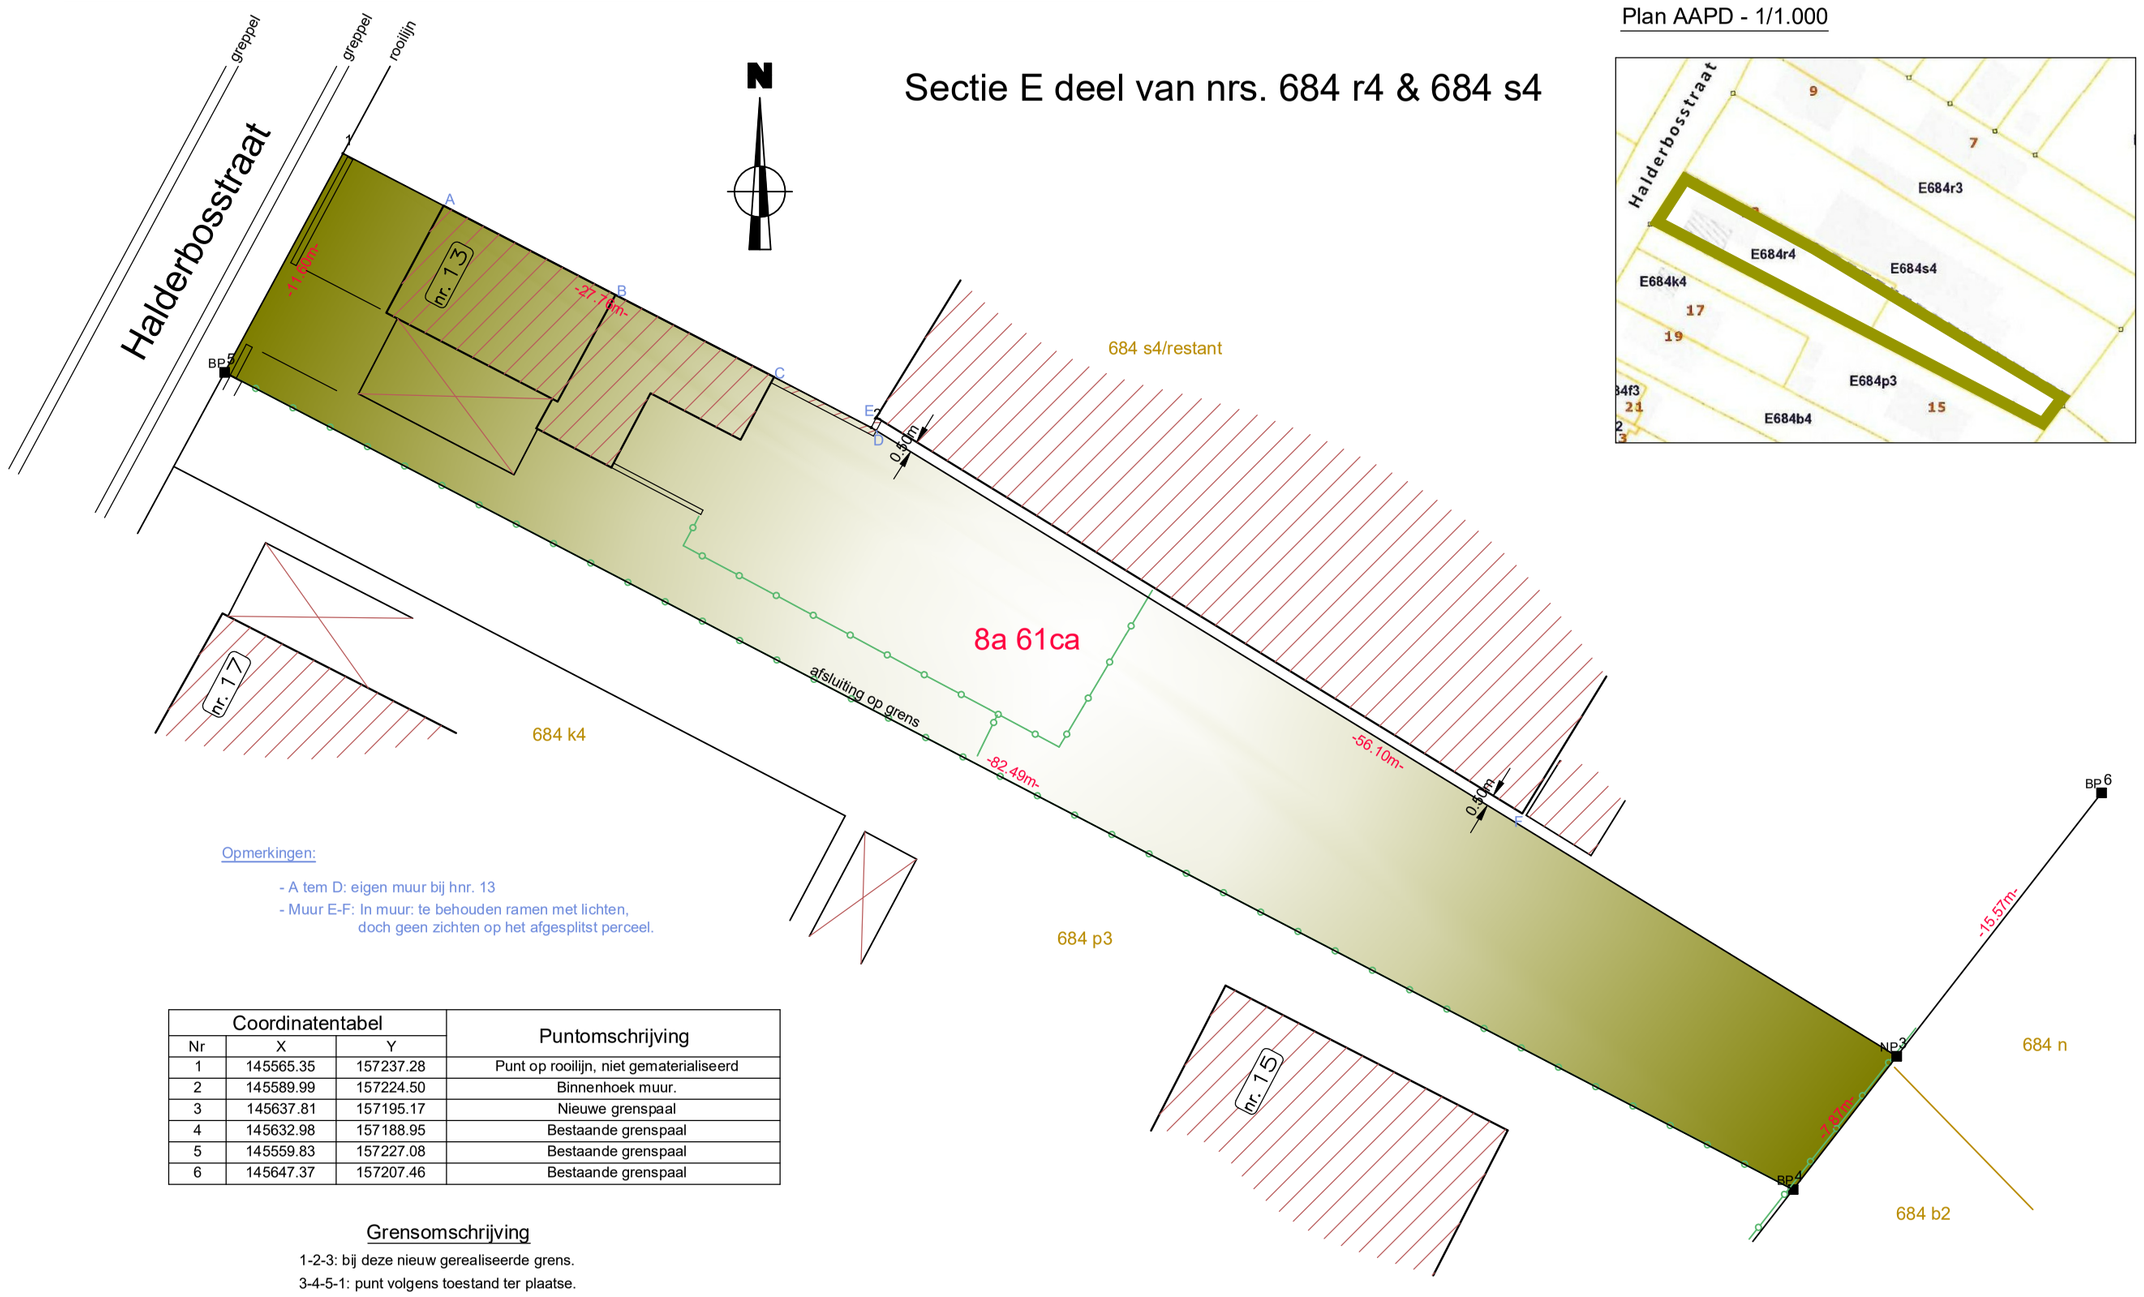

Opmerkingen:

- A tem D: eigen muur bij hnr. 13
- Muur E-F: In muur: te behouden ramen met lichten, doch geen zichten op het afgesplitst perceel.

Coordinatentabel			Puntomschrijving
Nr	X	Y	
1	145565.35	157237.28	Punt op rooilijn, niet gematerialiseerd
2	145589.99	157224.50	Binnenhoek muur.
3	145637.81	157195.17	Nieuwe grenspaal
4	145632.98	157188.95	Bestaande grenspaal
5	145559.83	157227.08	Bestaande grenspaal
6	145647.37	157207.46	Bestaande grenspaal

Grensomschrijving

1-2-3: bij deze nieuw gerealiseerde grens.
3-4-5-1: punt volgens toestand ter plaatse.

Plan AAPD - 1/1.000

Schaal: 1/250