



INPLANTINGSPLAN - 1/250

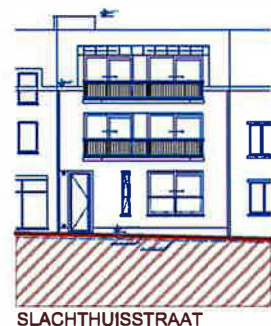

Profiel X

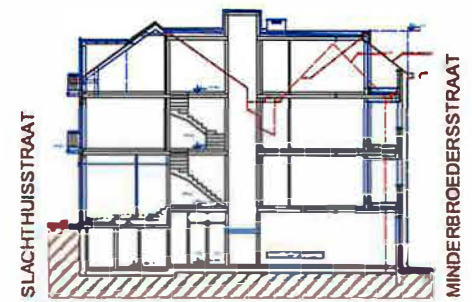

Profiel Y




Profiel Z

De profielen van de voorliggende straten worden niet gewijzigd


11.01.2019

LEGENDE

- Bestaande profielen
- Vergunde uitvoering
- Bestaande uitvoering

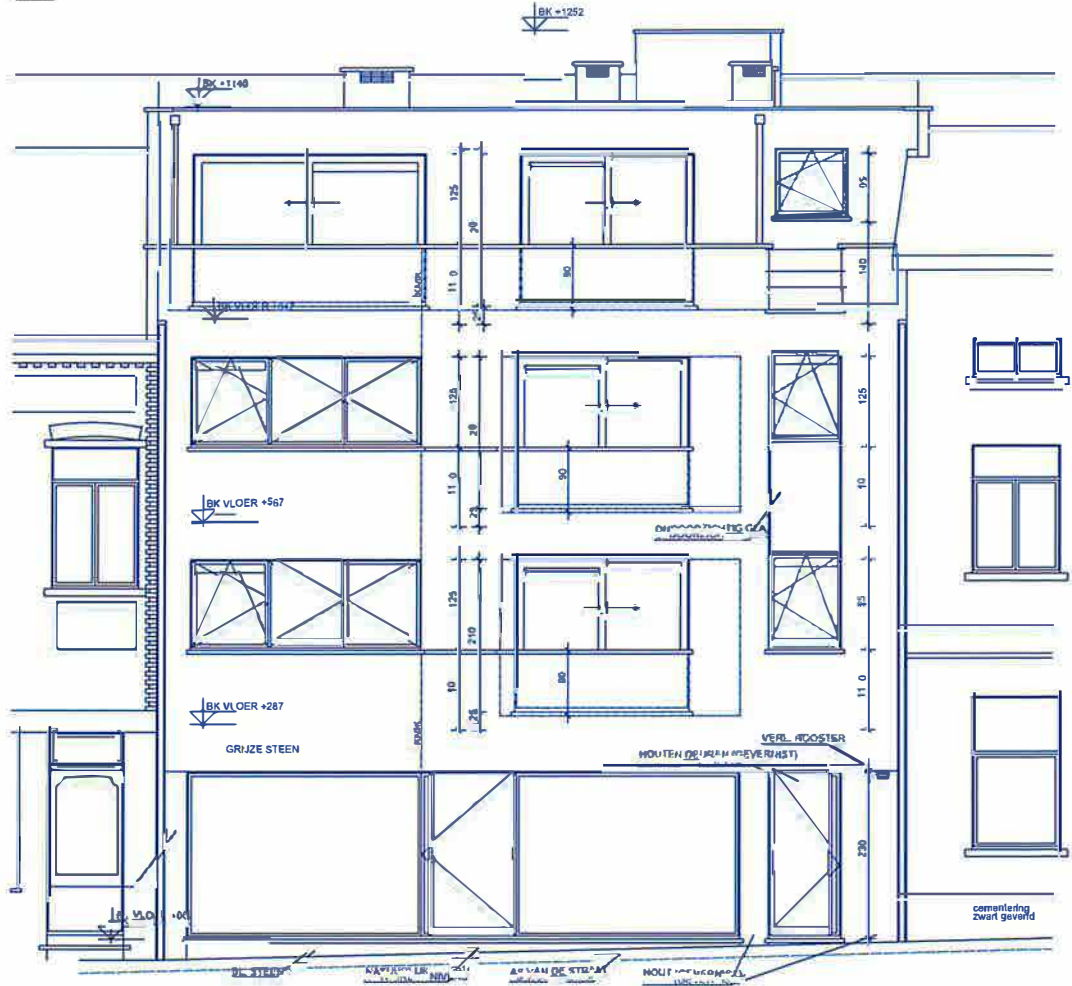


VOORGEVEL Minderbroederstraat - 1/50
vergund plan

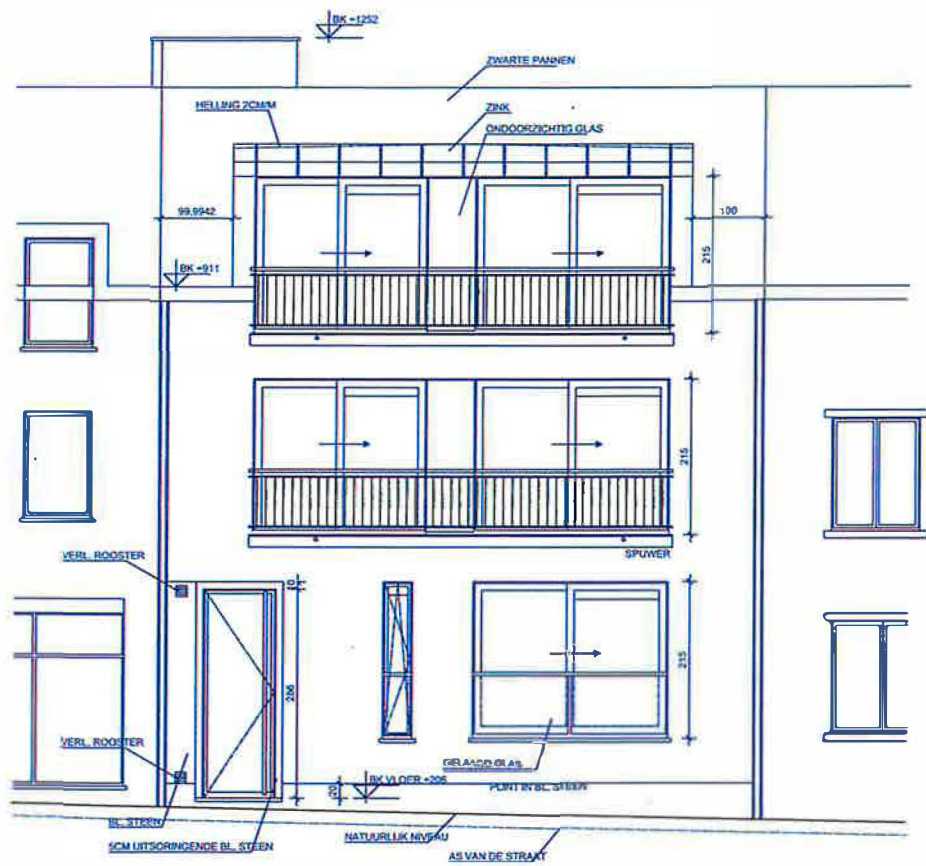

VOORGEVEL Slachthuisstraat - 1/50


bestaande toestand

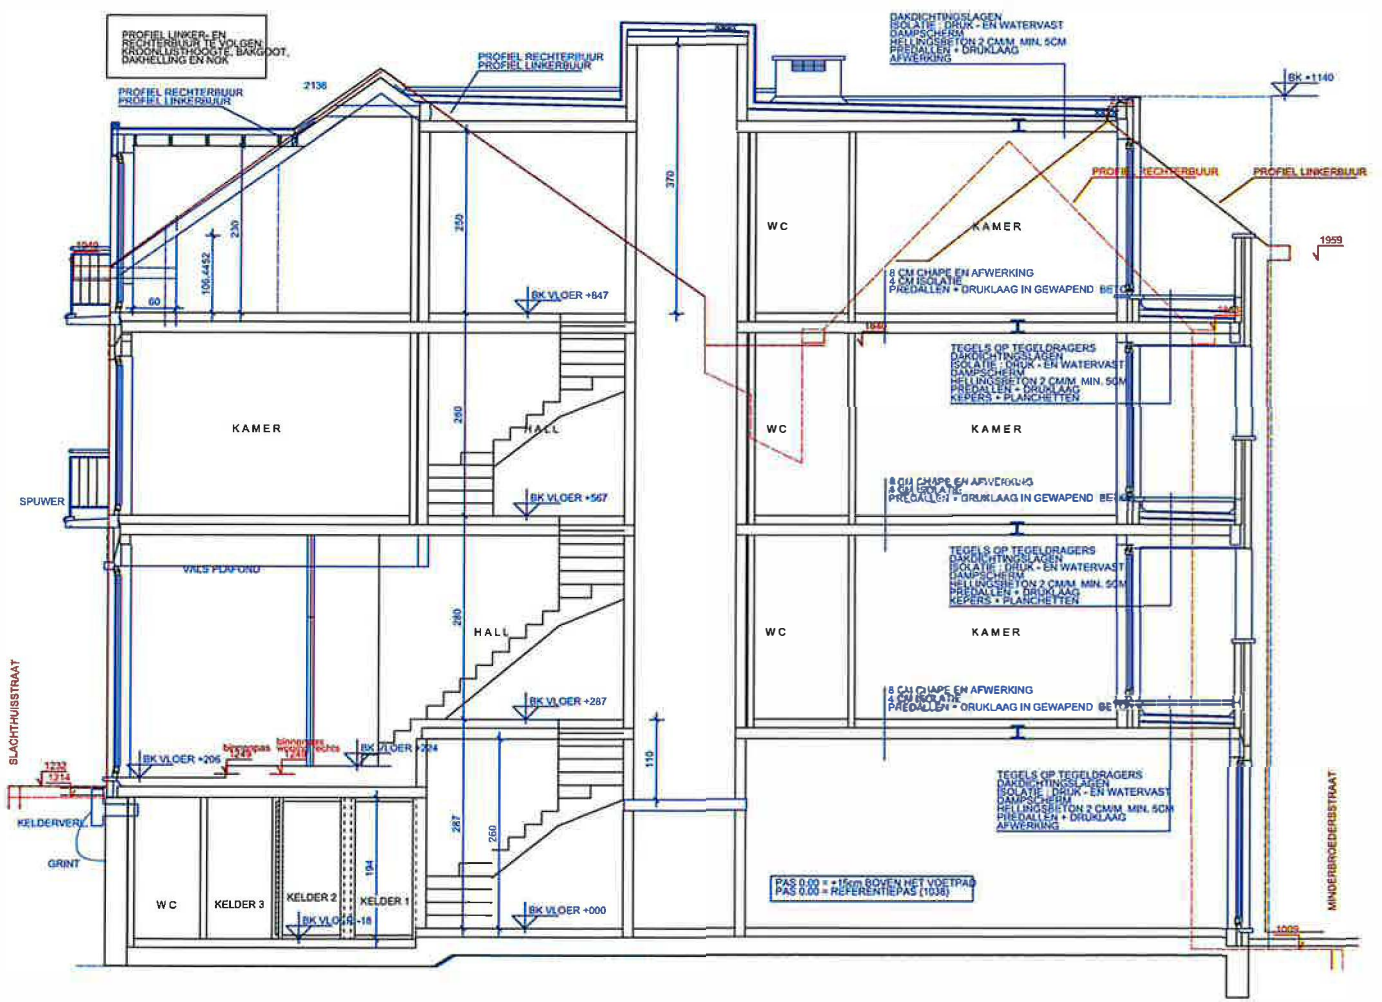

DOORSNEDE AB - 1/50
vergund plan

11.01.2019



LEGENDE

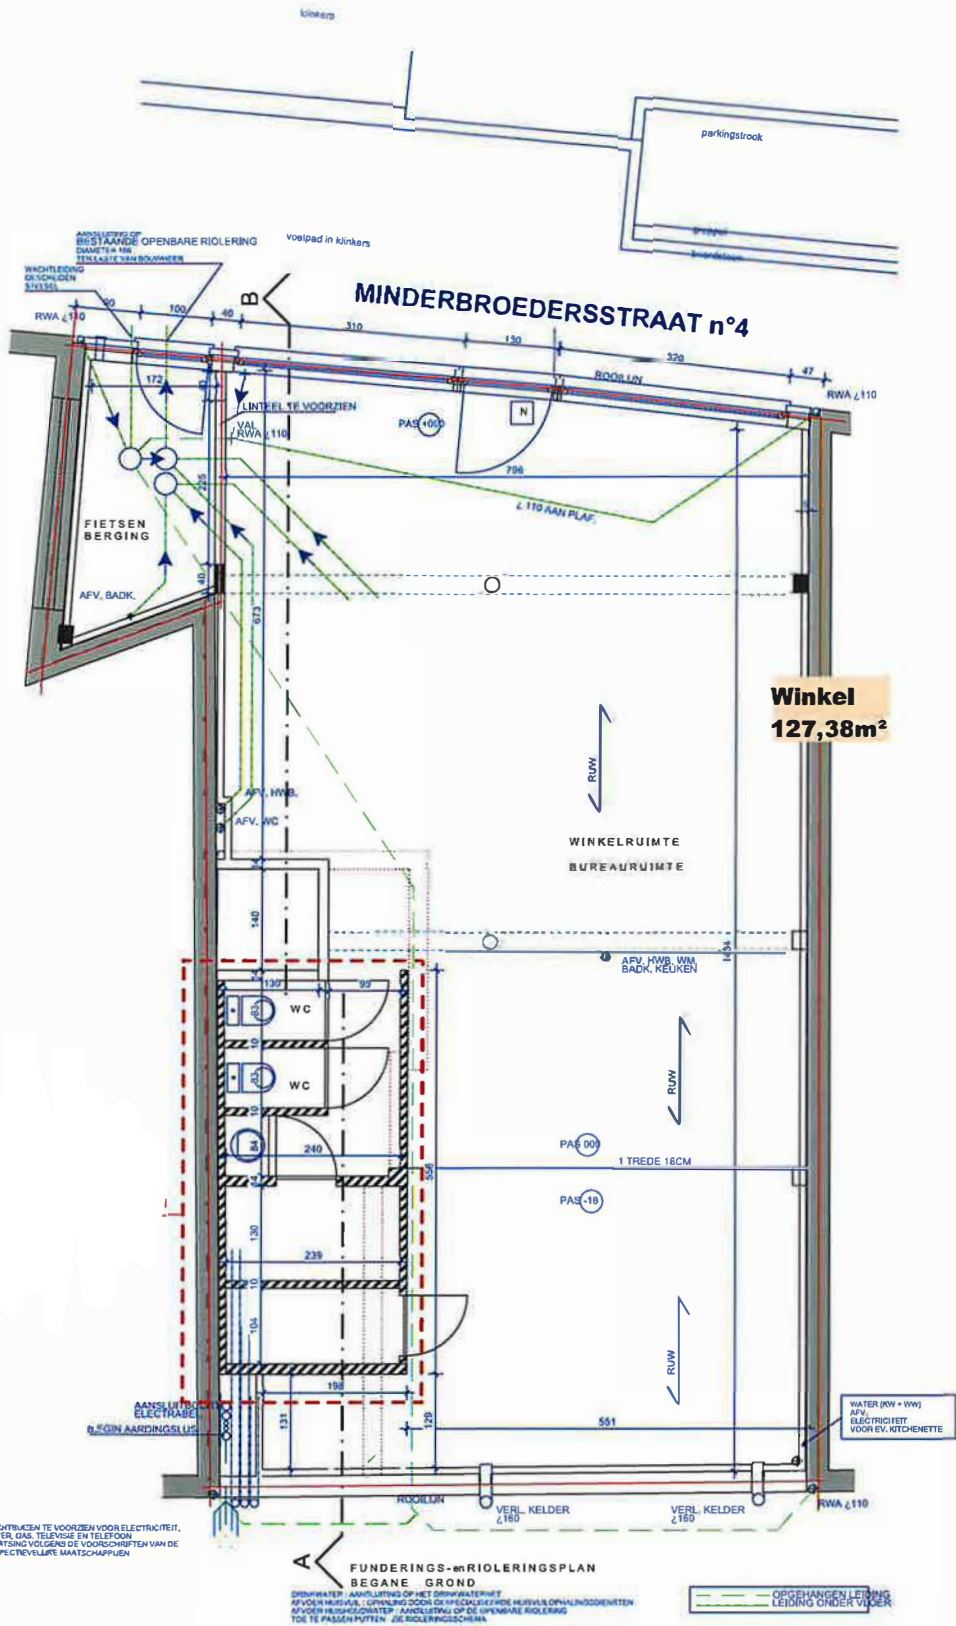


AANVRAGER

11.01.2019


LEGENDE

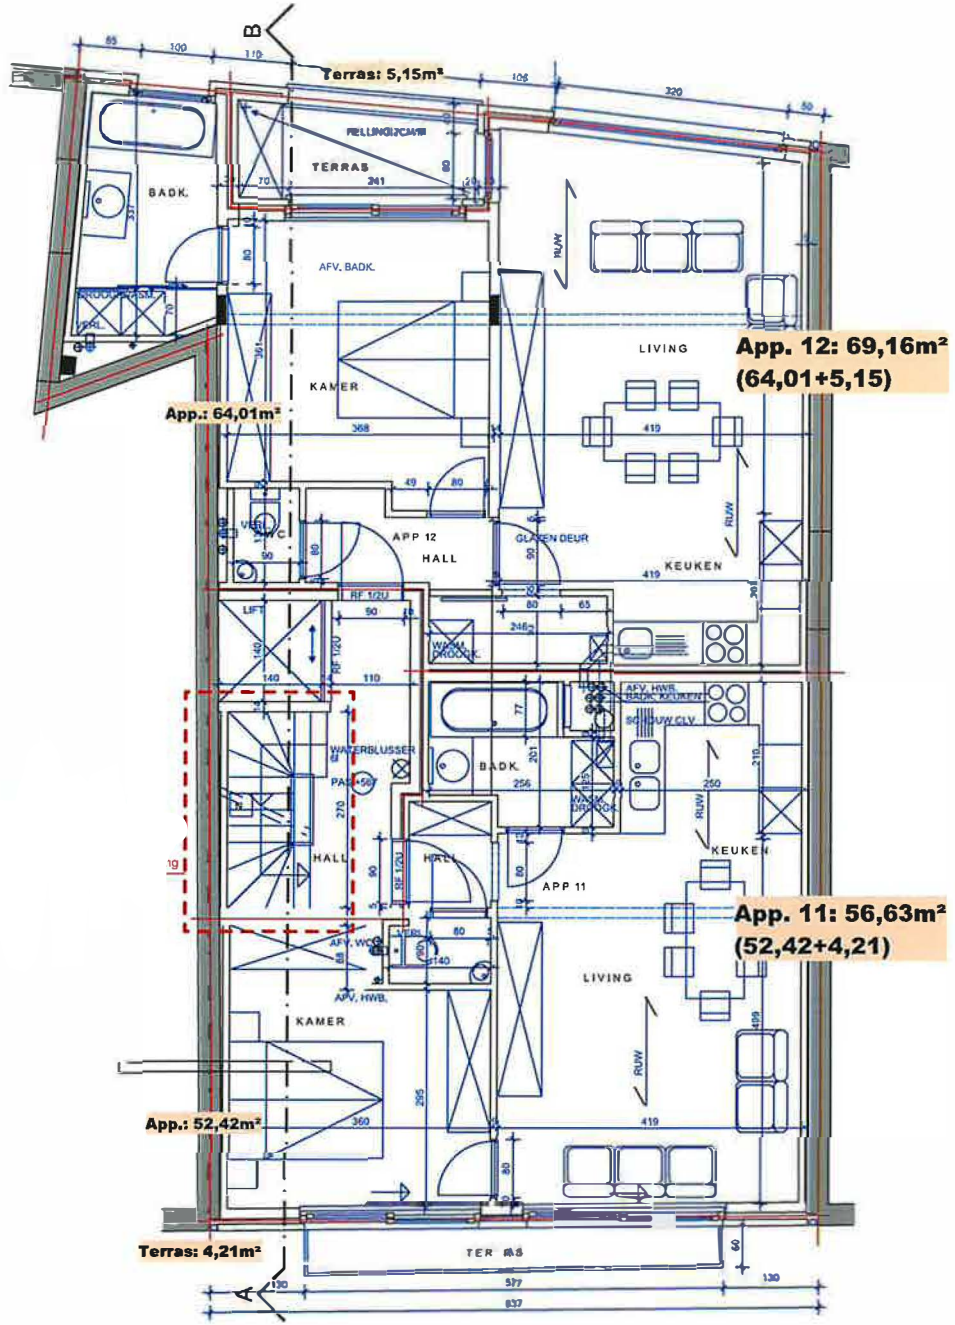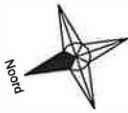

SLACHTHUISSTRAAT n°5

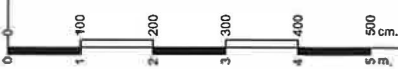

1° VERDIEPING Slachthuisstraat - 1/50
bestaende toestand

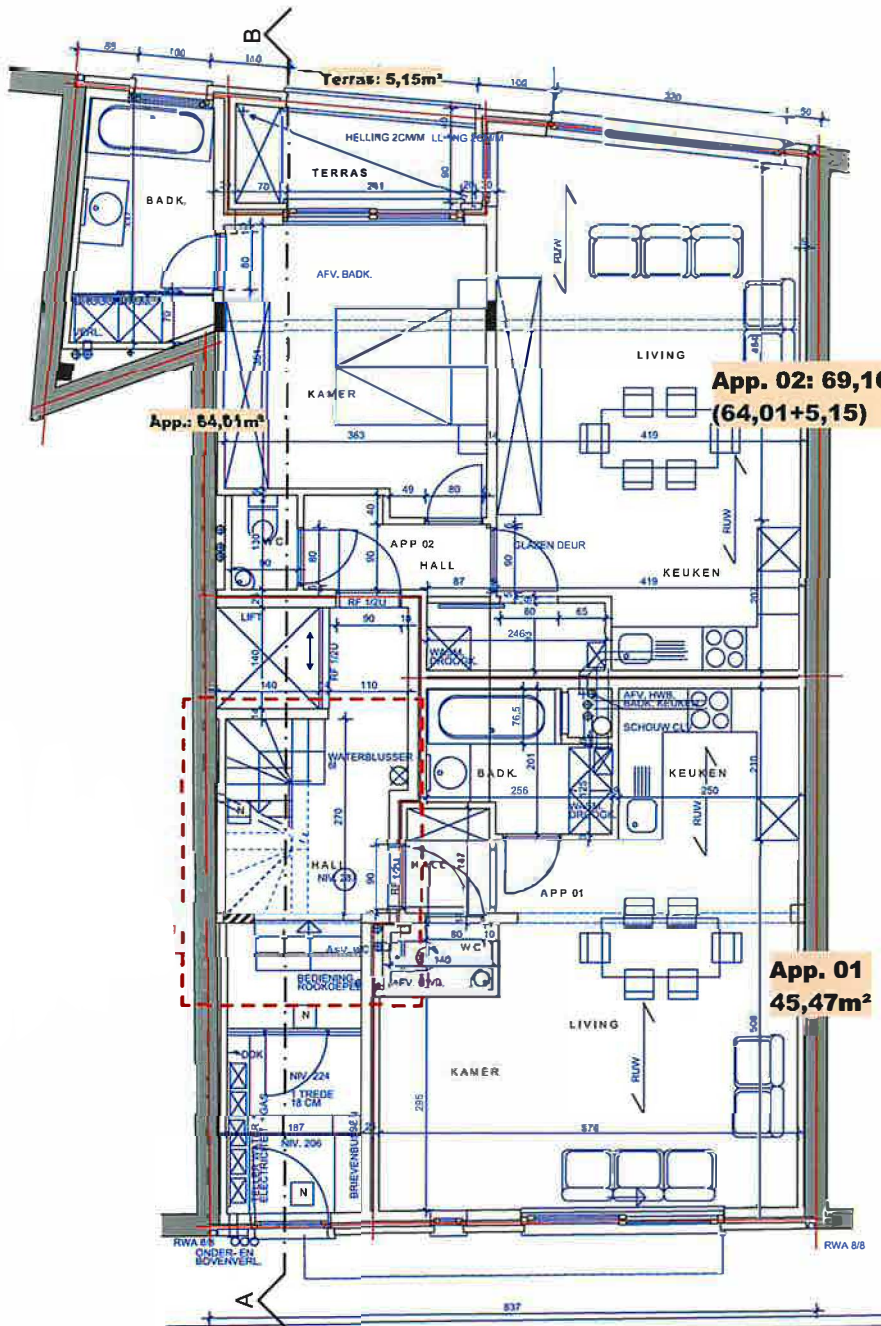


App.: 64,61m²

App. 02: 69,16m²
(64,01+5,15)


App. 01
45,47m²

SLACHTHUISSTRAAT n°5

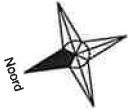

11.01.2019



LEGENDE

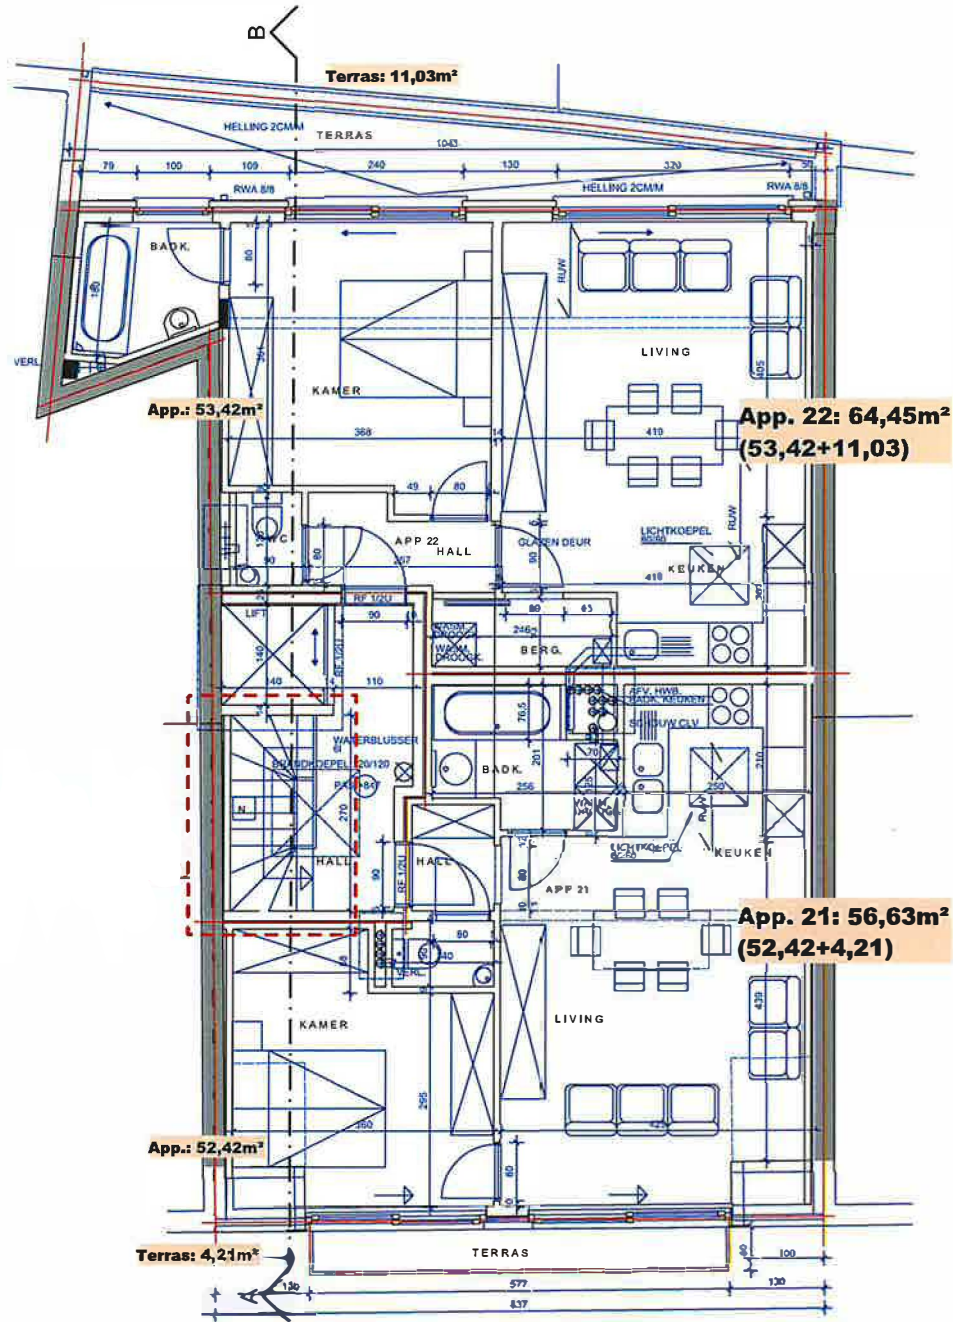

SLACHTHUISSTRAAT n°5



2° VERDIEPING Slachthuisstraat - 1/50
bestaande toestand

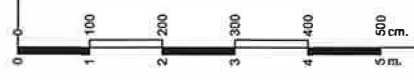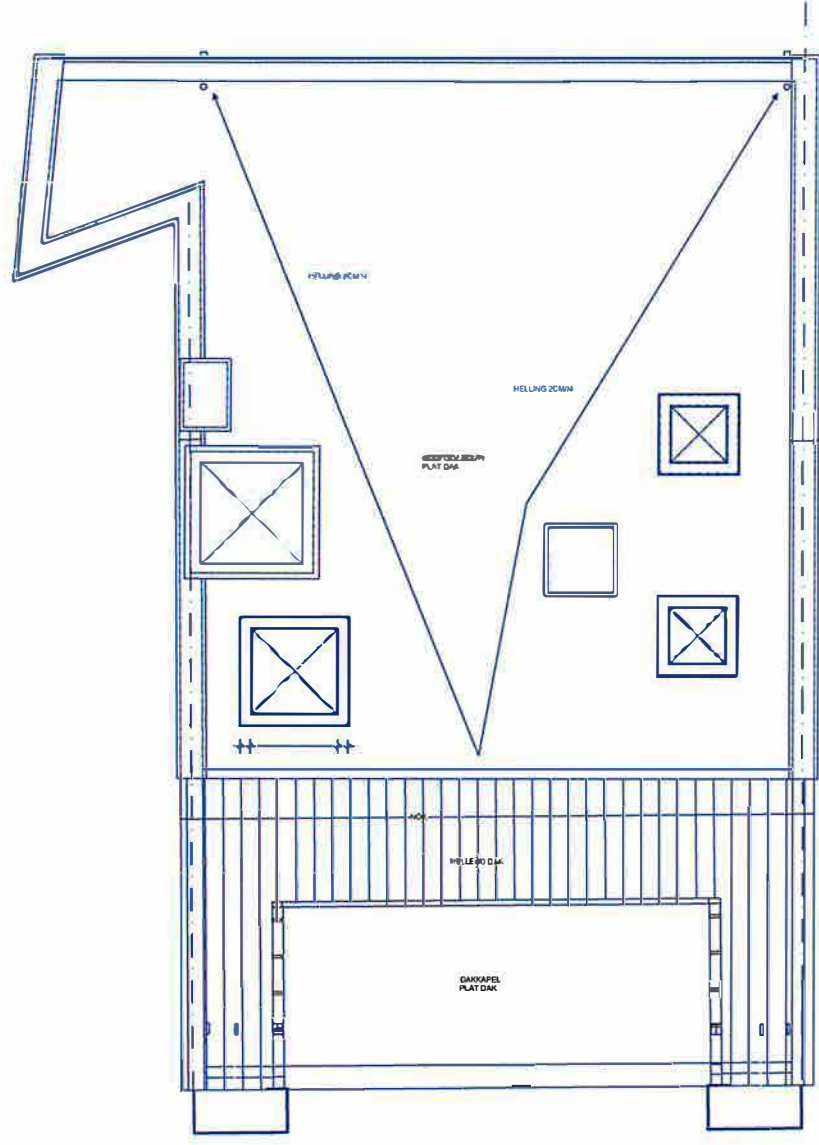

DAKPLAN - 1/50
bestaande toestand