


BORD NR 1  
LOCATIE : KELLER

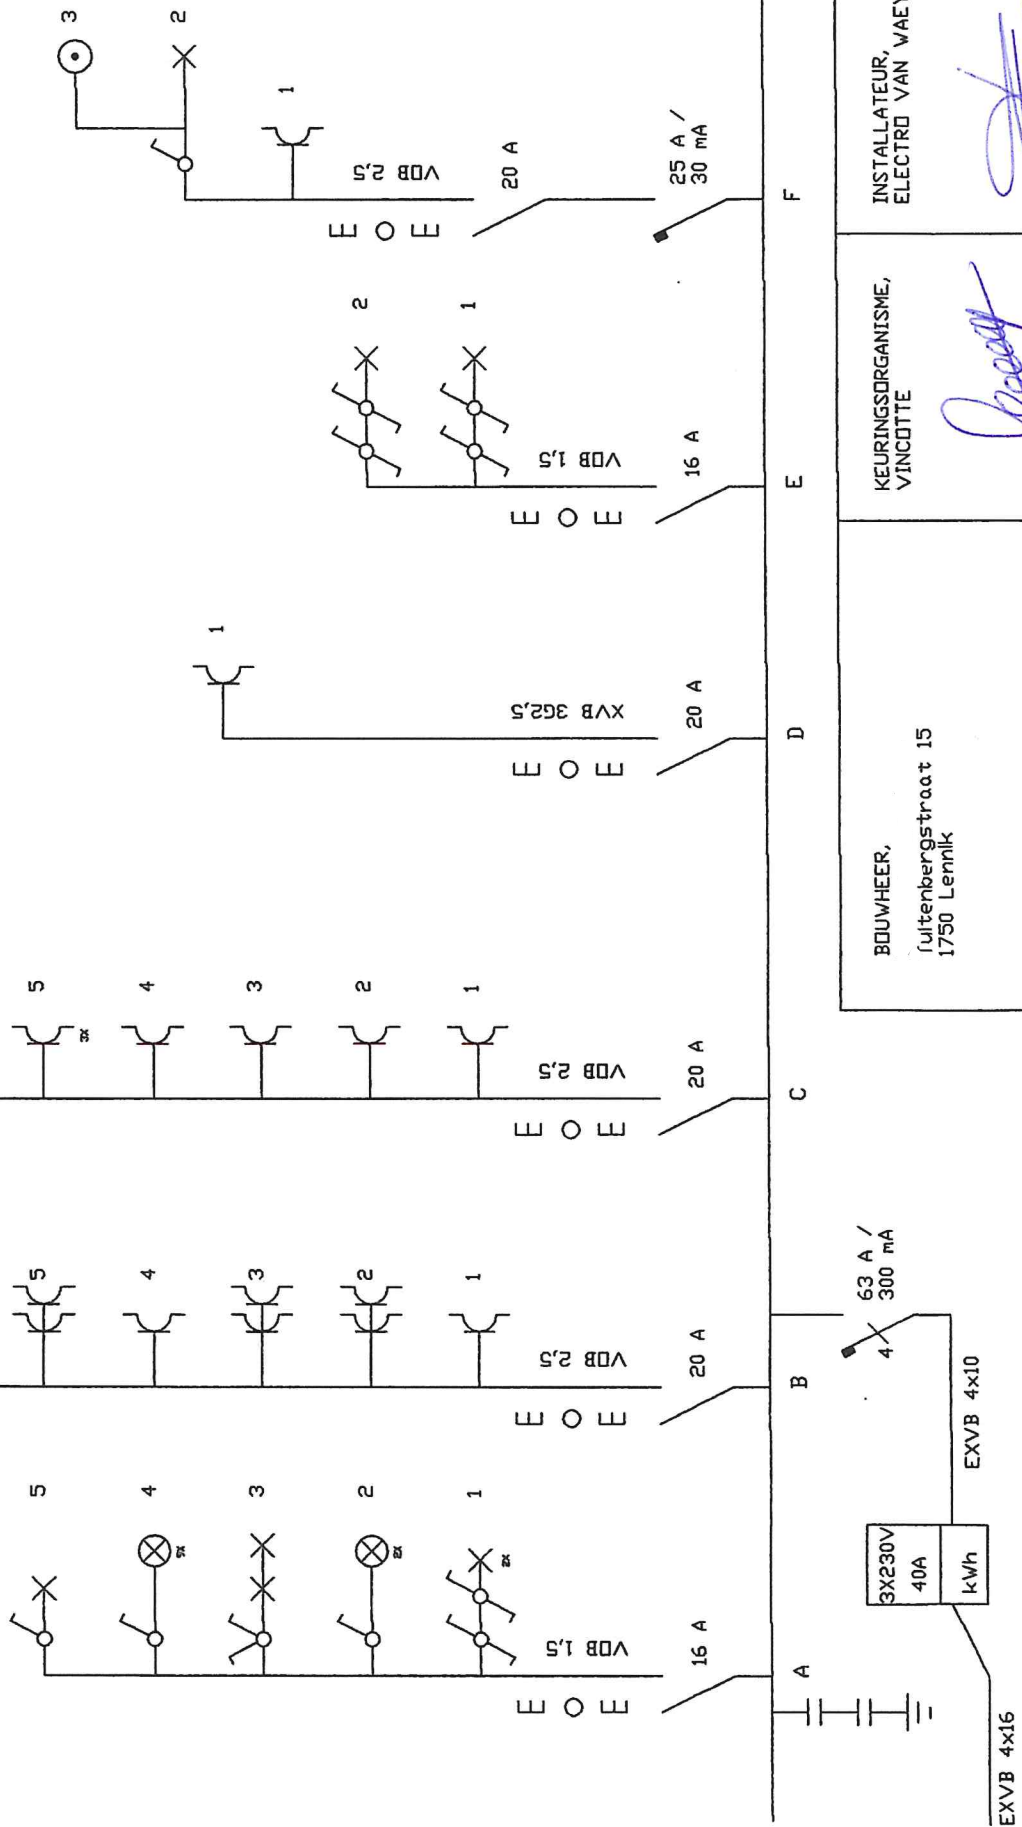

BOUWHEER,  
Jultenbergstraat 15  
1750 Lemnik

KEURINGSORGANISME,  
VINCOTTE


INSTALLATEUR,  
ELECTRO VAN VAEYENBERGE BVBA

Getekend : DVW


Datum : 5 NOV 2007

Biz. : 1/7


BORD NR 2A + 2B  
LOCATIE I STOKPLAATS

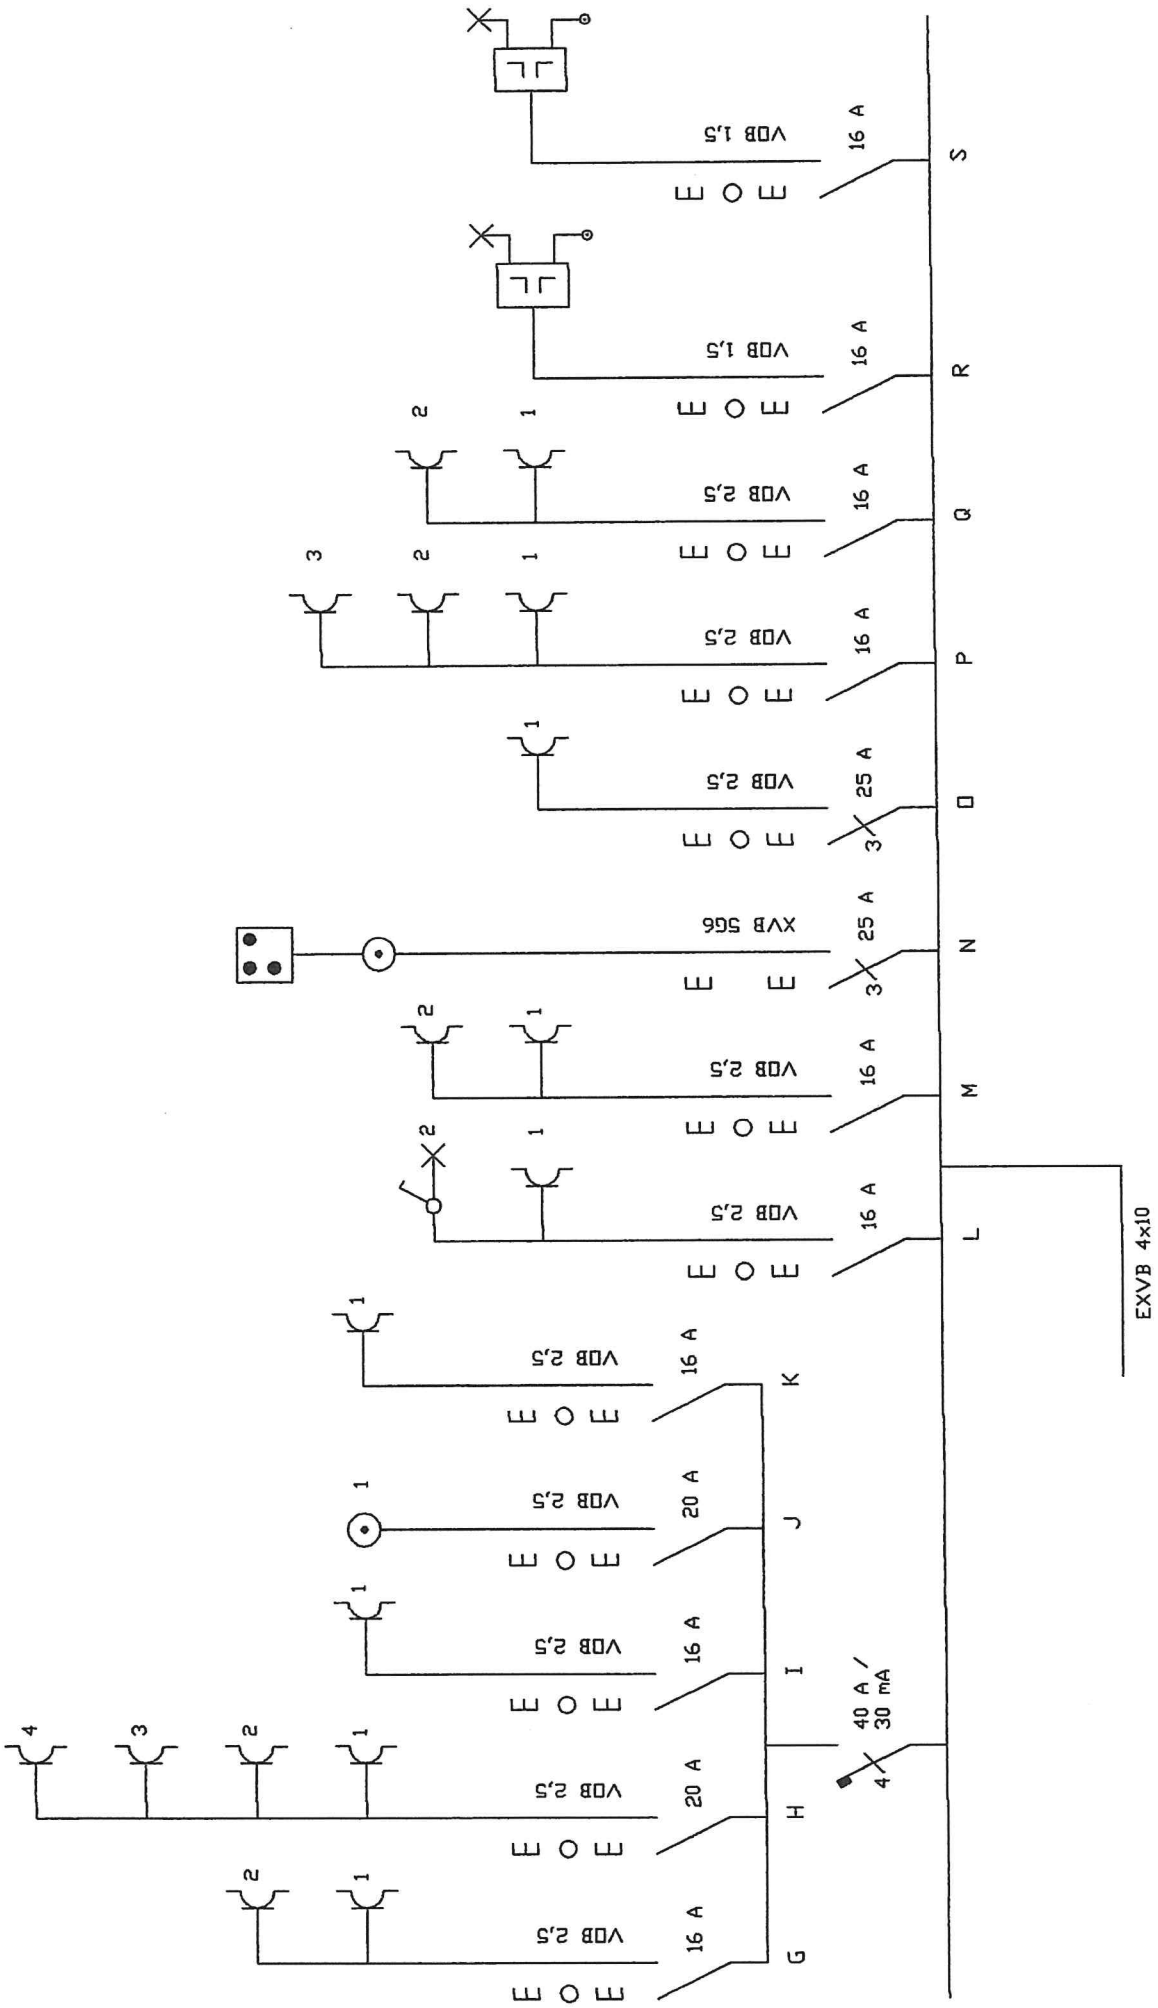


BORD NR 2A + 2B  
LOCATIE : STOKPLAATS

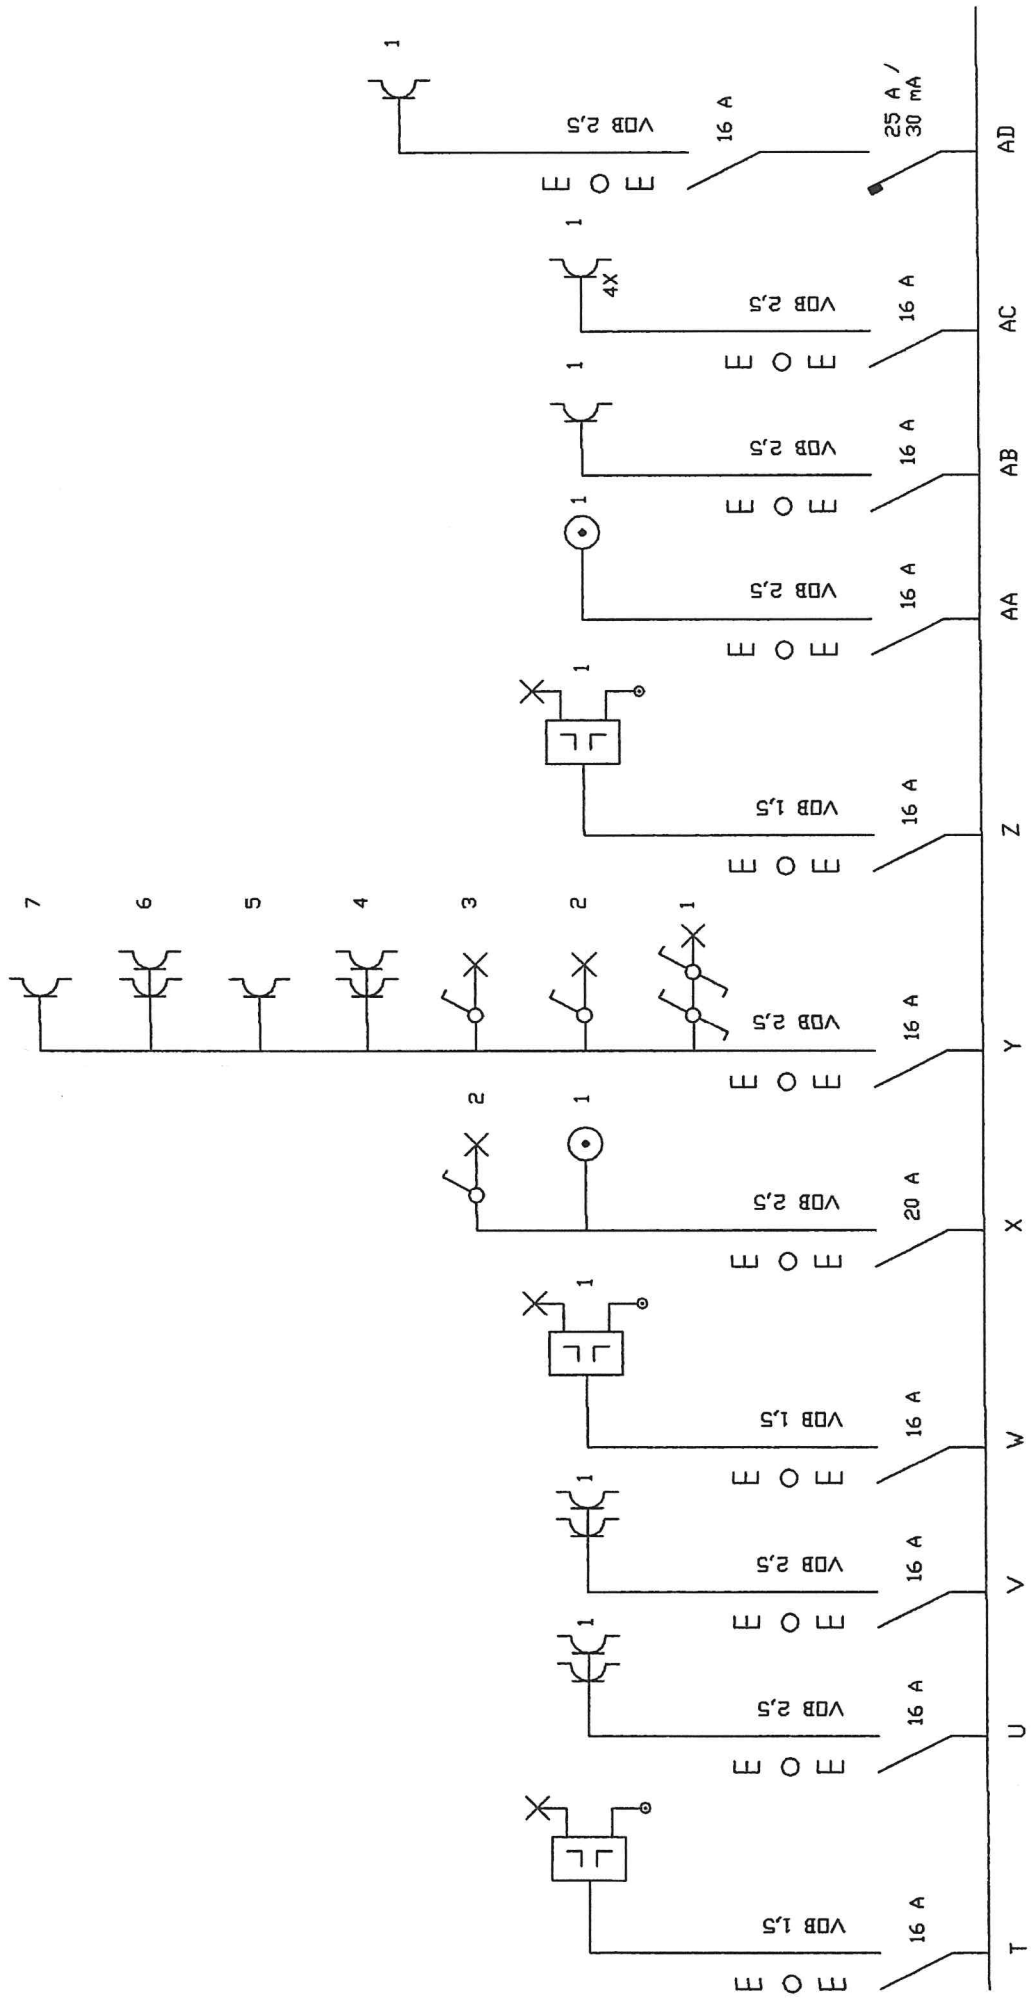


BORD NR 2A + 2B  
LOCATIE : STOKPLAATS

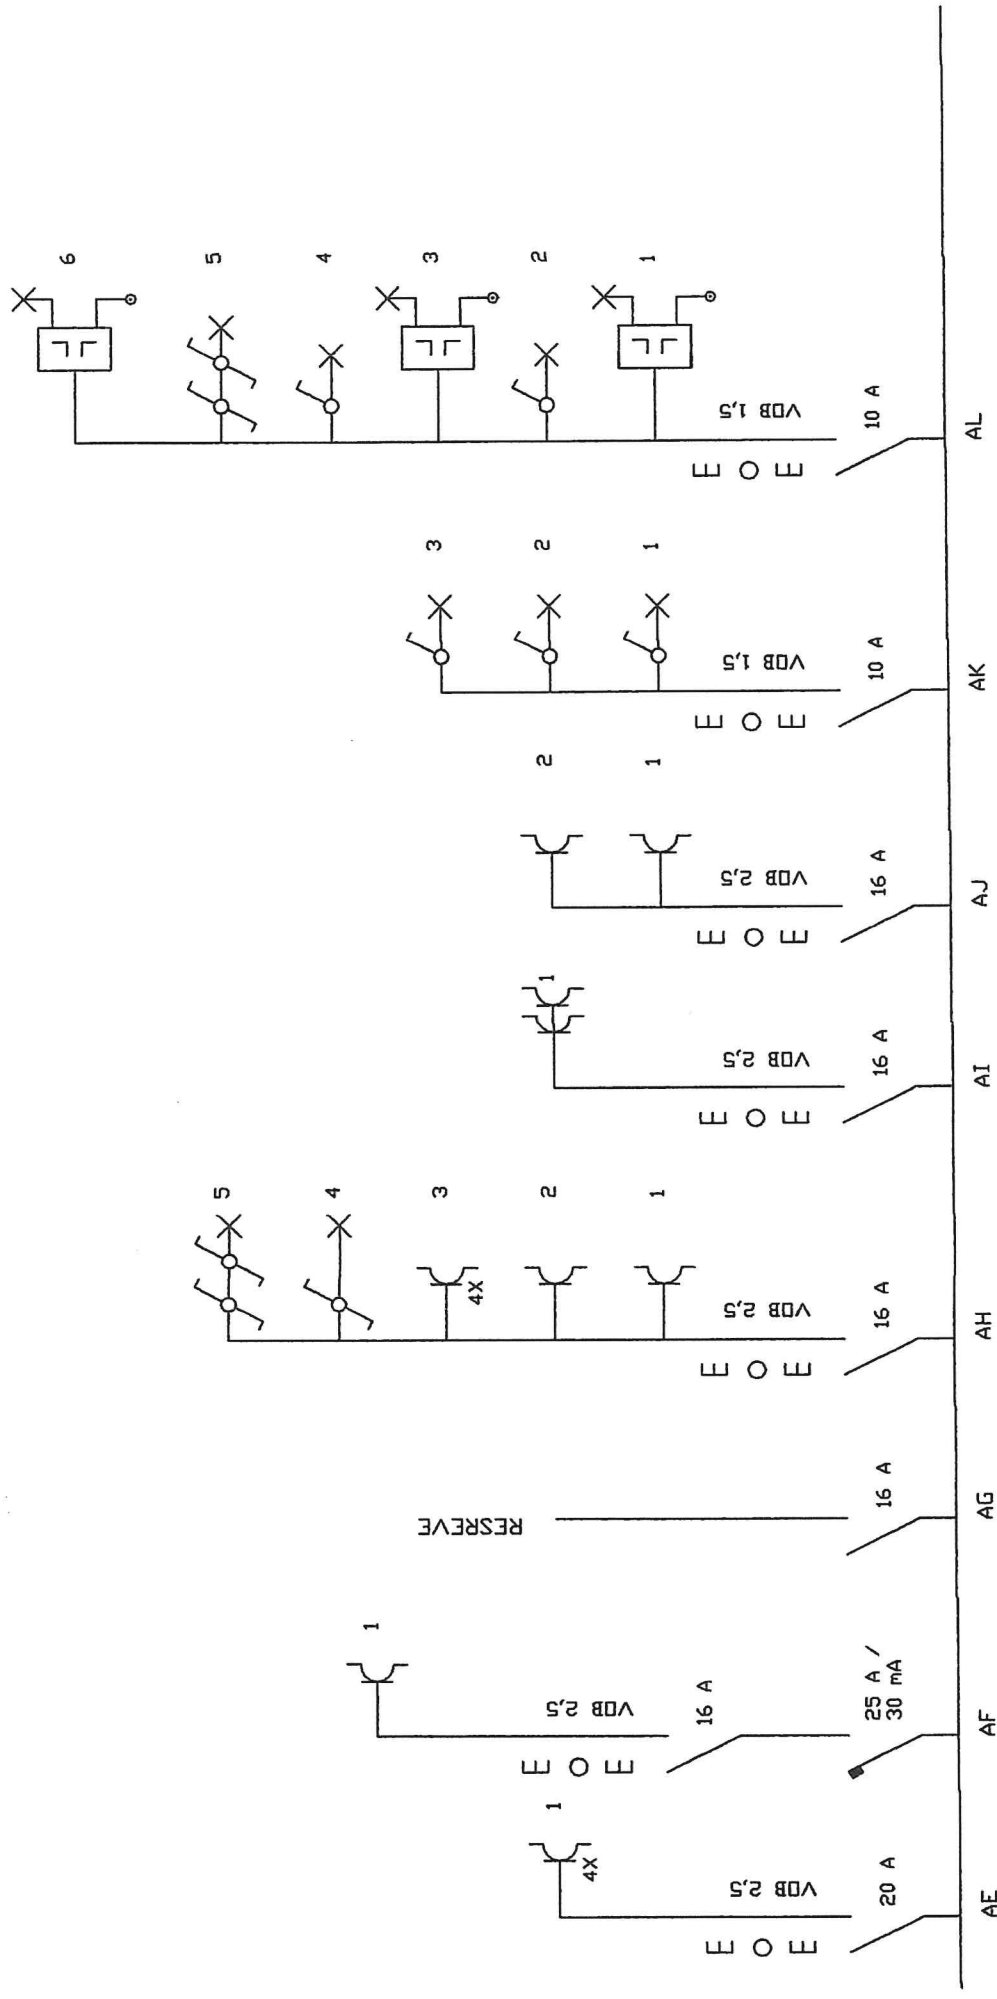


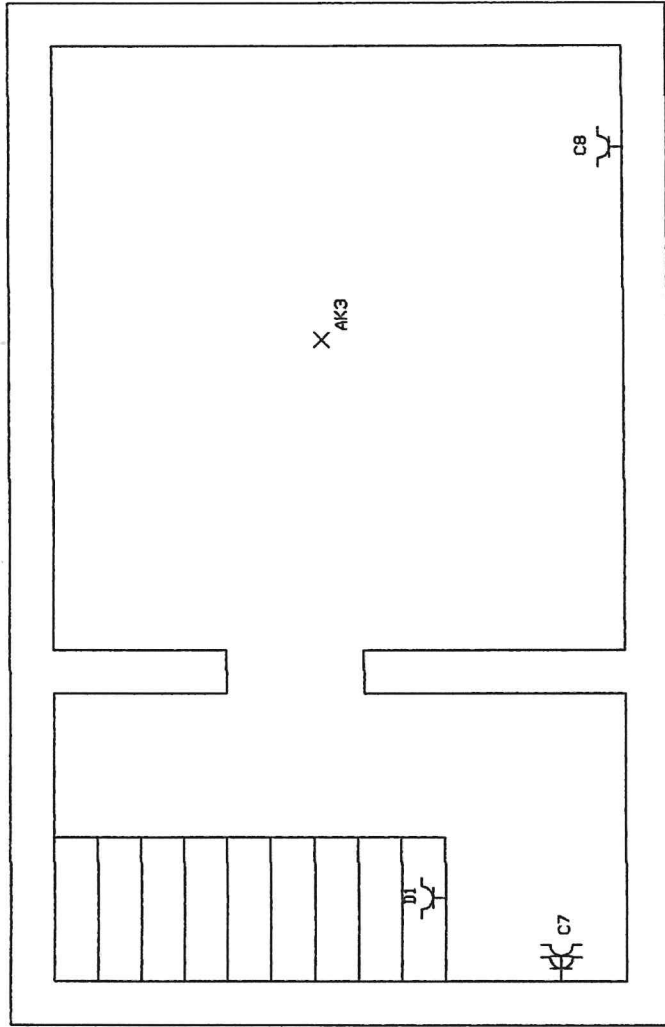

# KELDER

# GELIJKVLDOERS

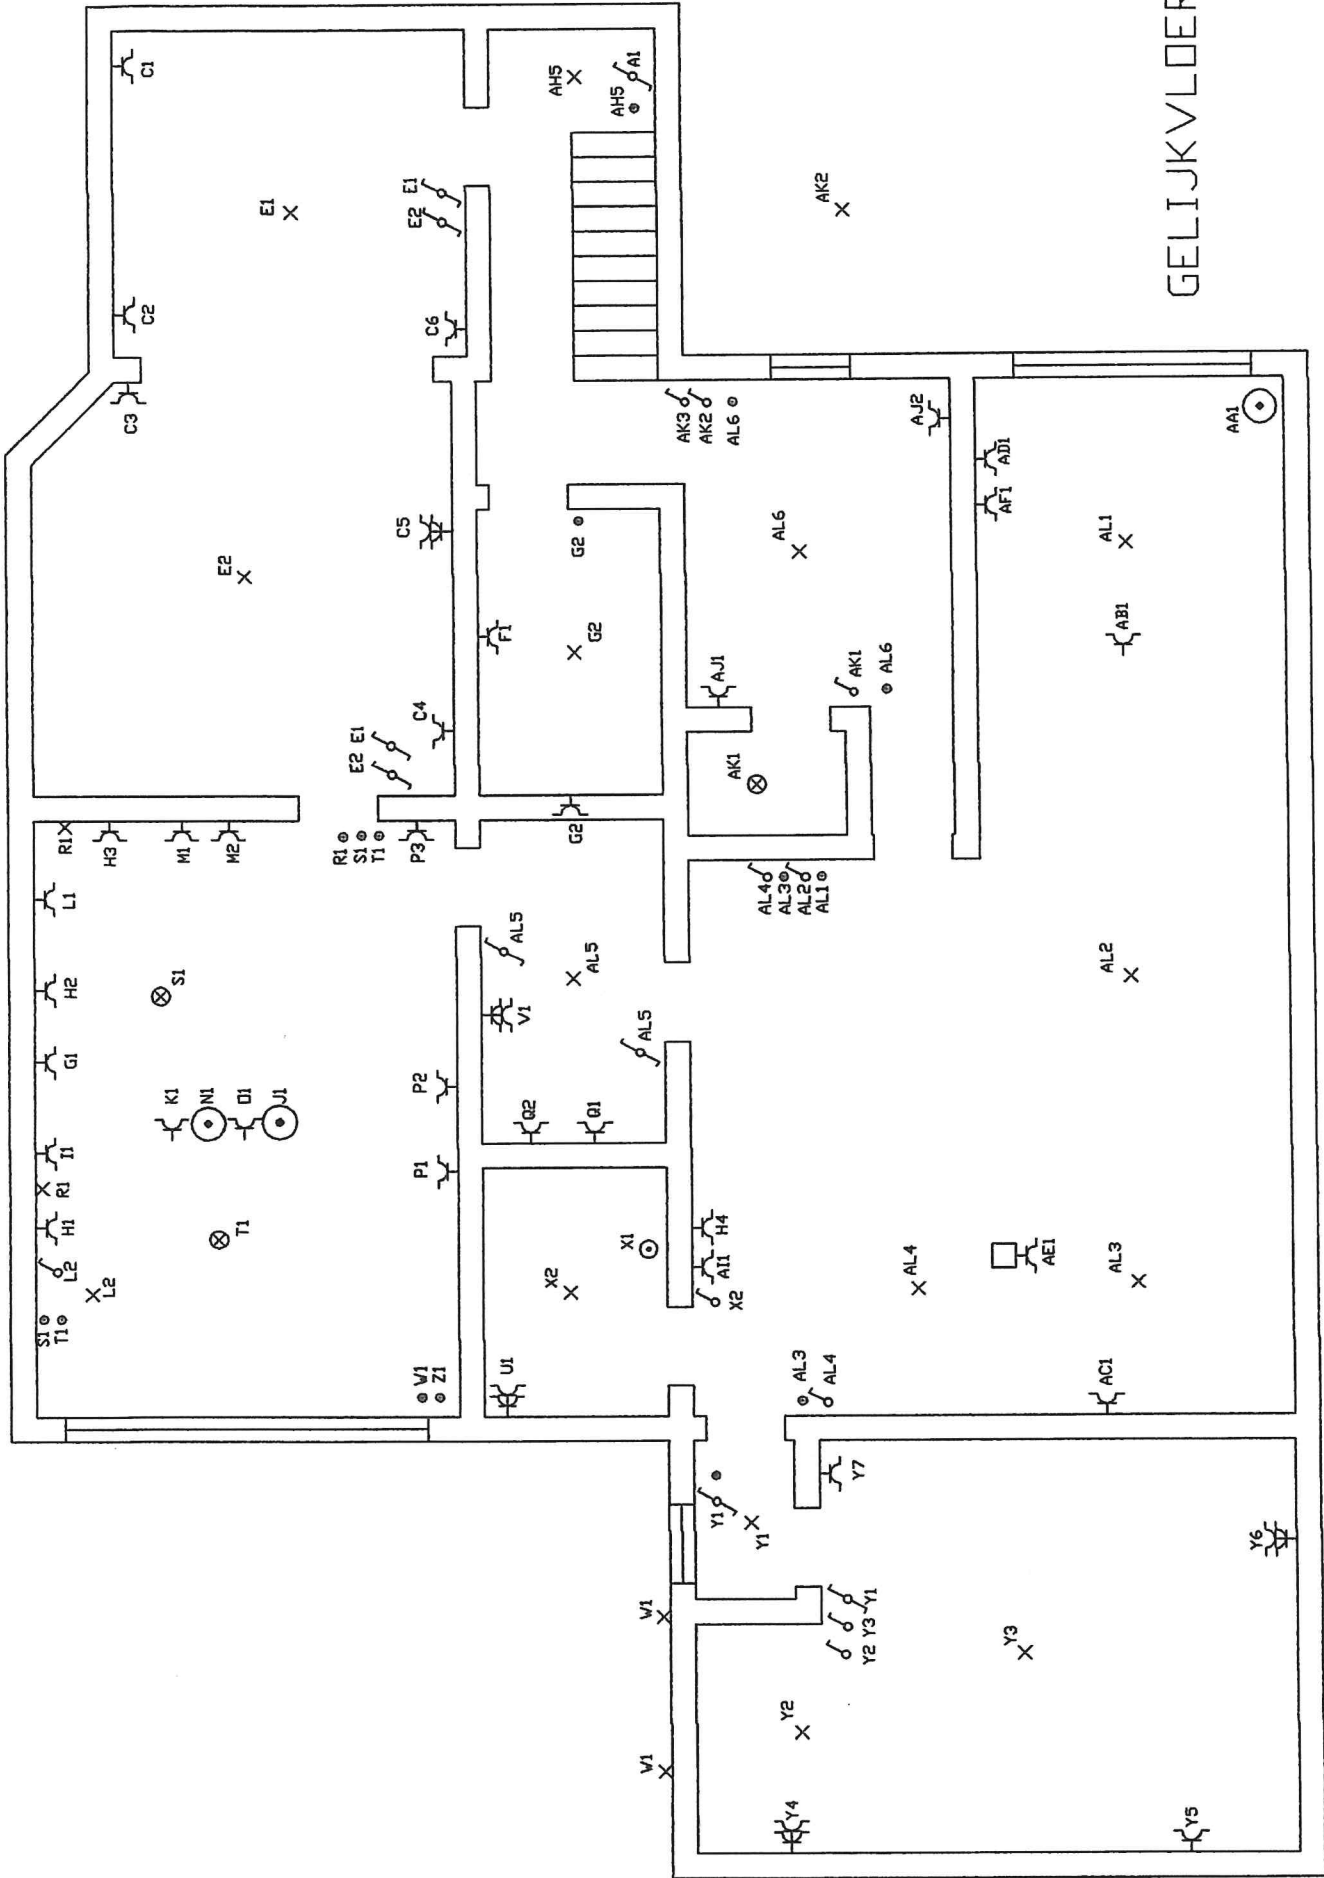

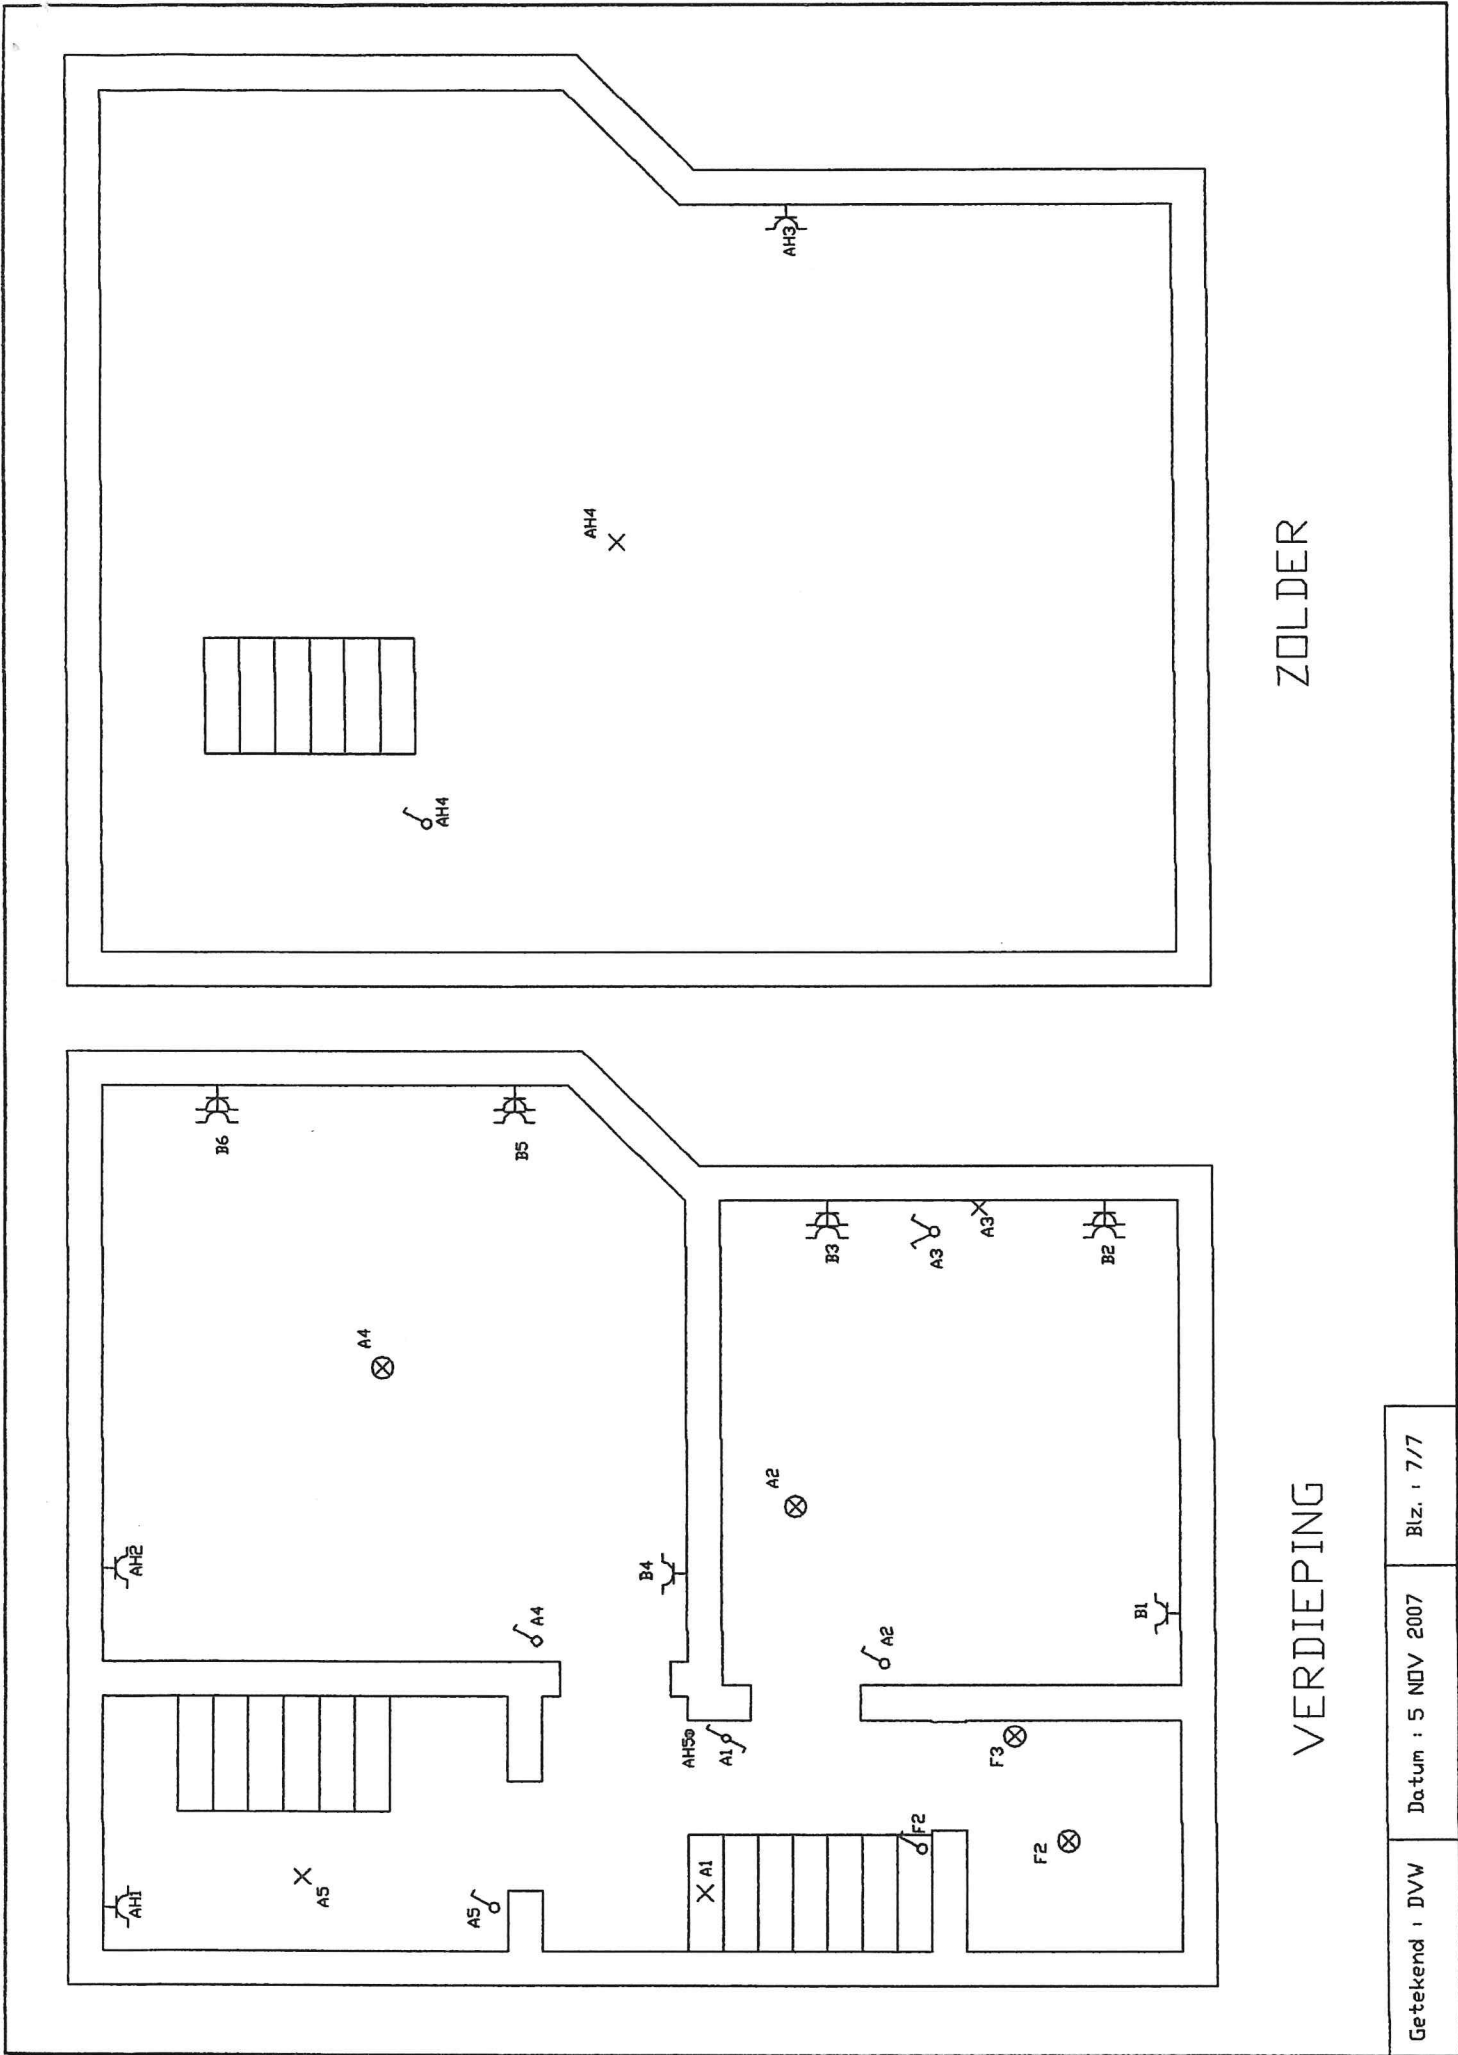

ZOLDER

VERDIEPING

Getekend : DVV	Datum : 5 NOV 2007	Blz. : 7/7
----------------	--------------------	------------