


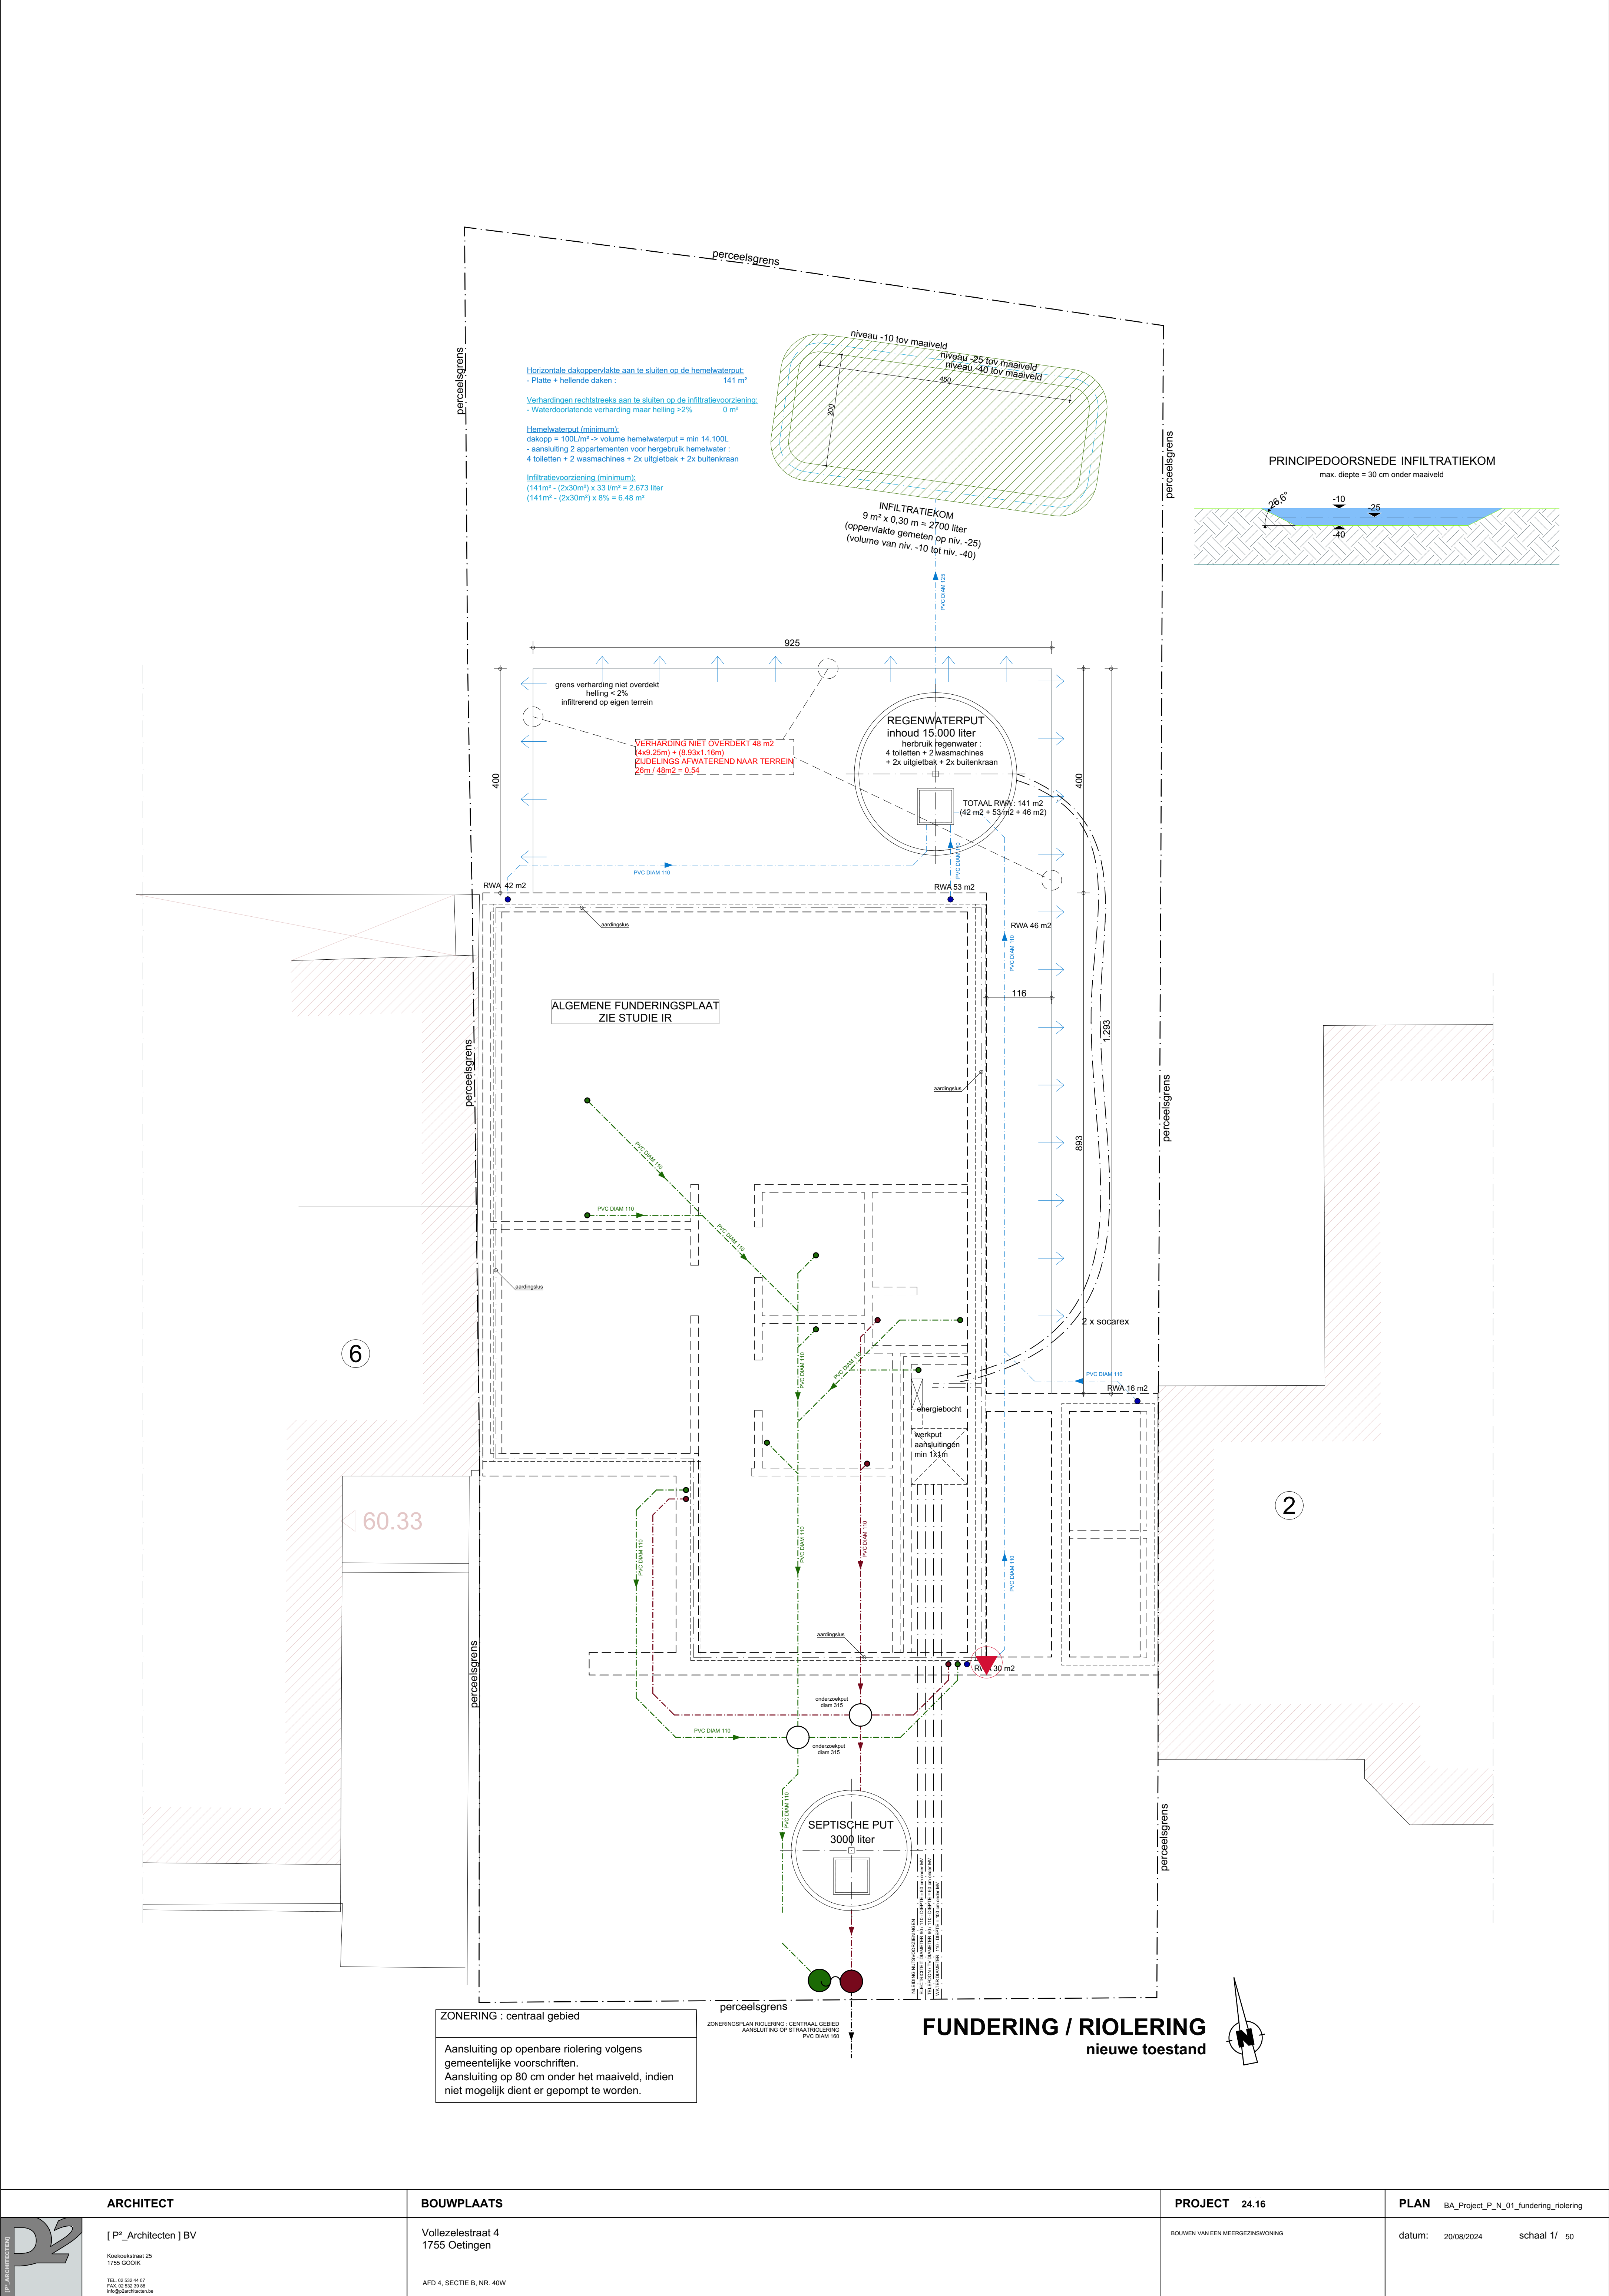

ARCHITECT [P²_Architecten] BV Koekoekstraat 25 1755 GOONK TEL 06 532 44 07 FAX 06 532 39 86 info@p2architecten.be	BOUWPLAATS Vollezelestraat 4 1755 Oetingen AFD 4, SECTIE B, NR. 40W	PROJECT 24.16 BOUWEN VAN EEN MEERGEZINSWONING	PLAN BA_Project_P_N_01_fundering_riolering datum: 20/08/2024 schaal 1/ 50
---	--	---	--