


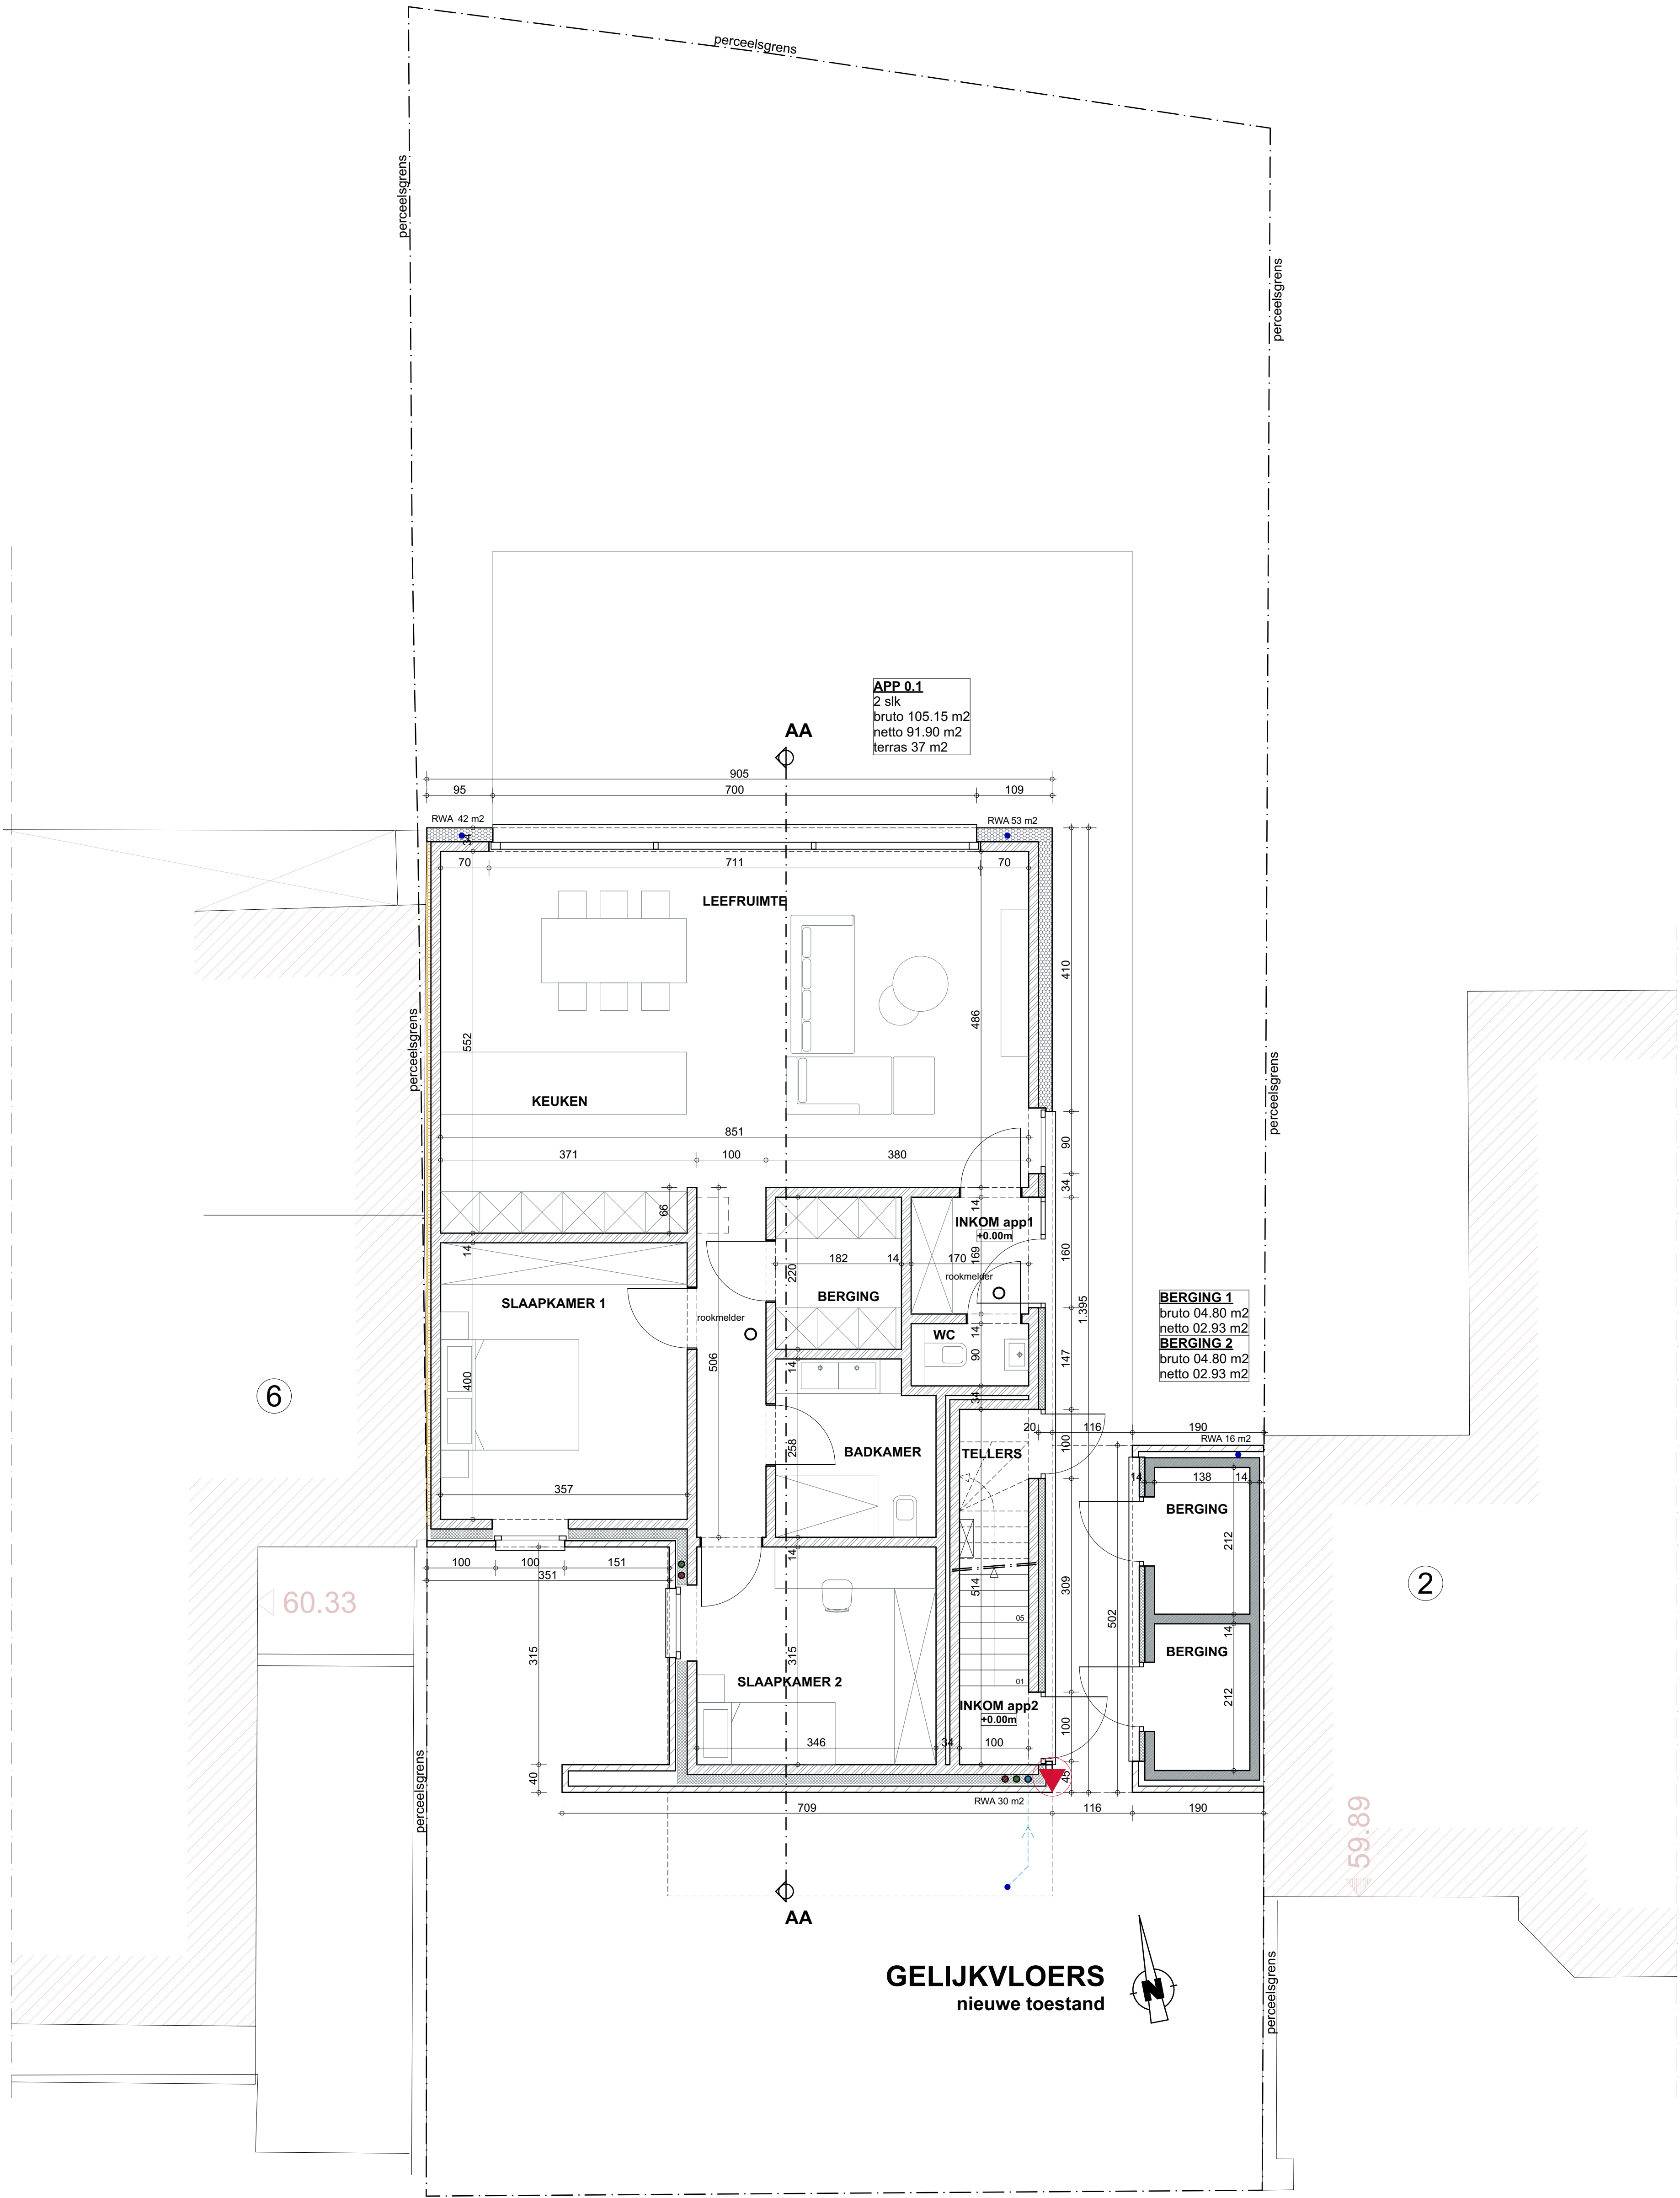

ARCHITECT	BOUWPLAATS	PROJECT	PLAN
[P ² Architecten] BV Koekoekstraat 25 1755 GOONK TEL 06 532 44 07 FAX 06 532 39 86 info@p2architecten.be	Vollezelestraat 4 1755 Oetingen AFD 4, SECTIE B, NR. 40W	24.16 BOUWEN VAN EEN MEERGEZINSWONING	BA_Project_P_N_02_gelijkvloers datum: 20/08/2024 schaal 1/ 50