


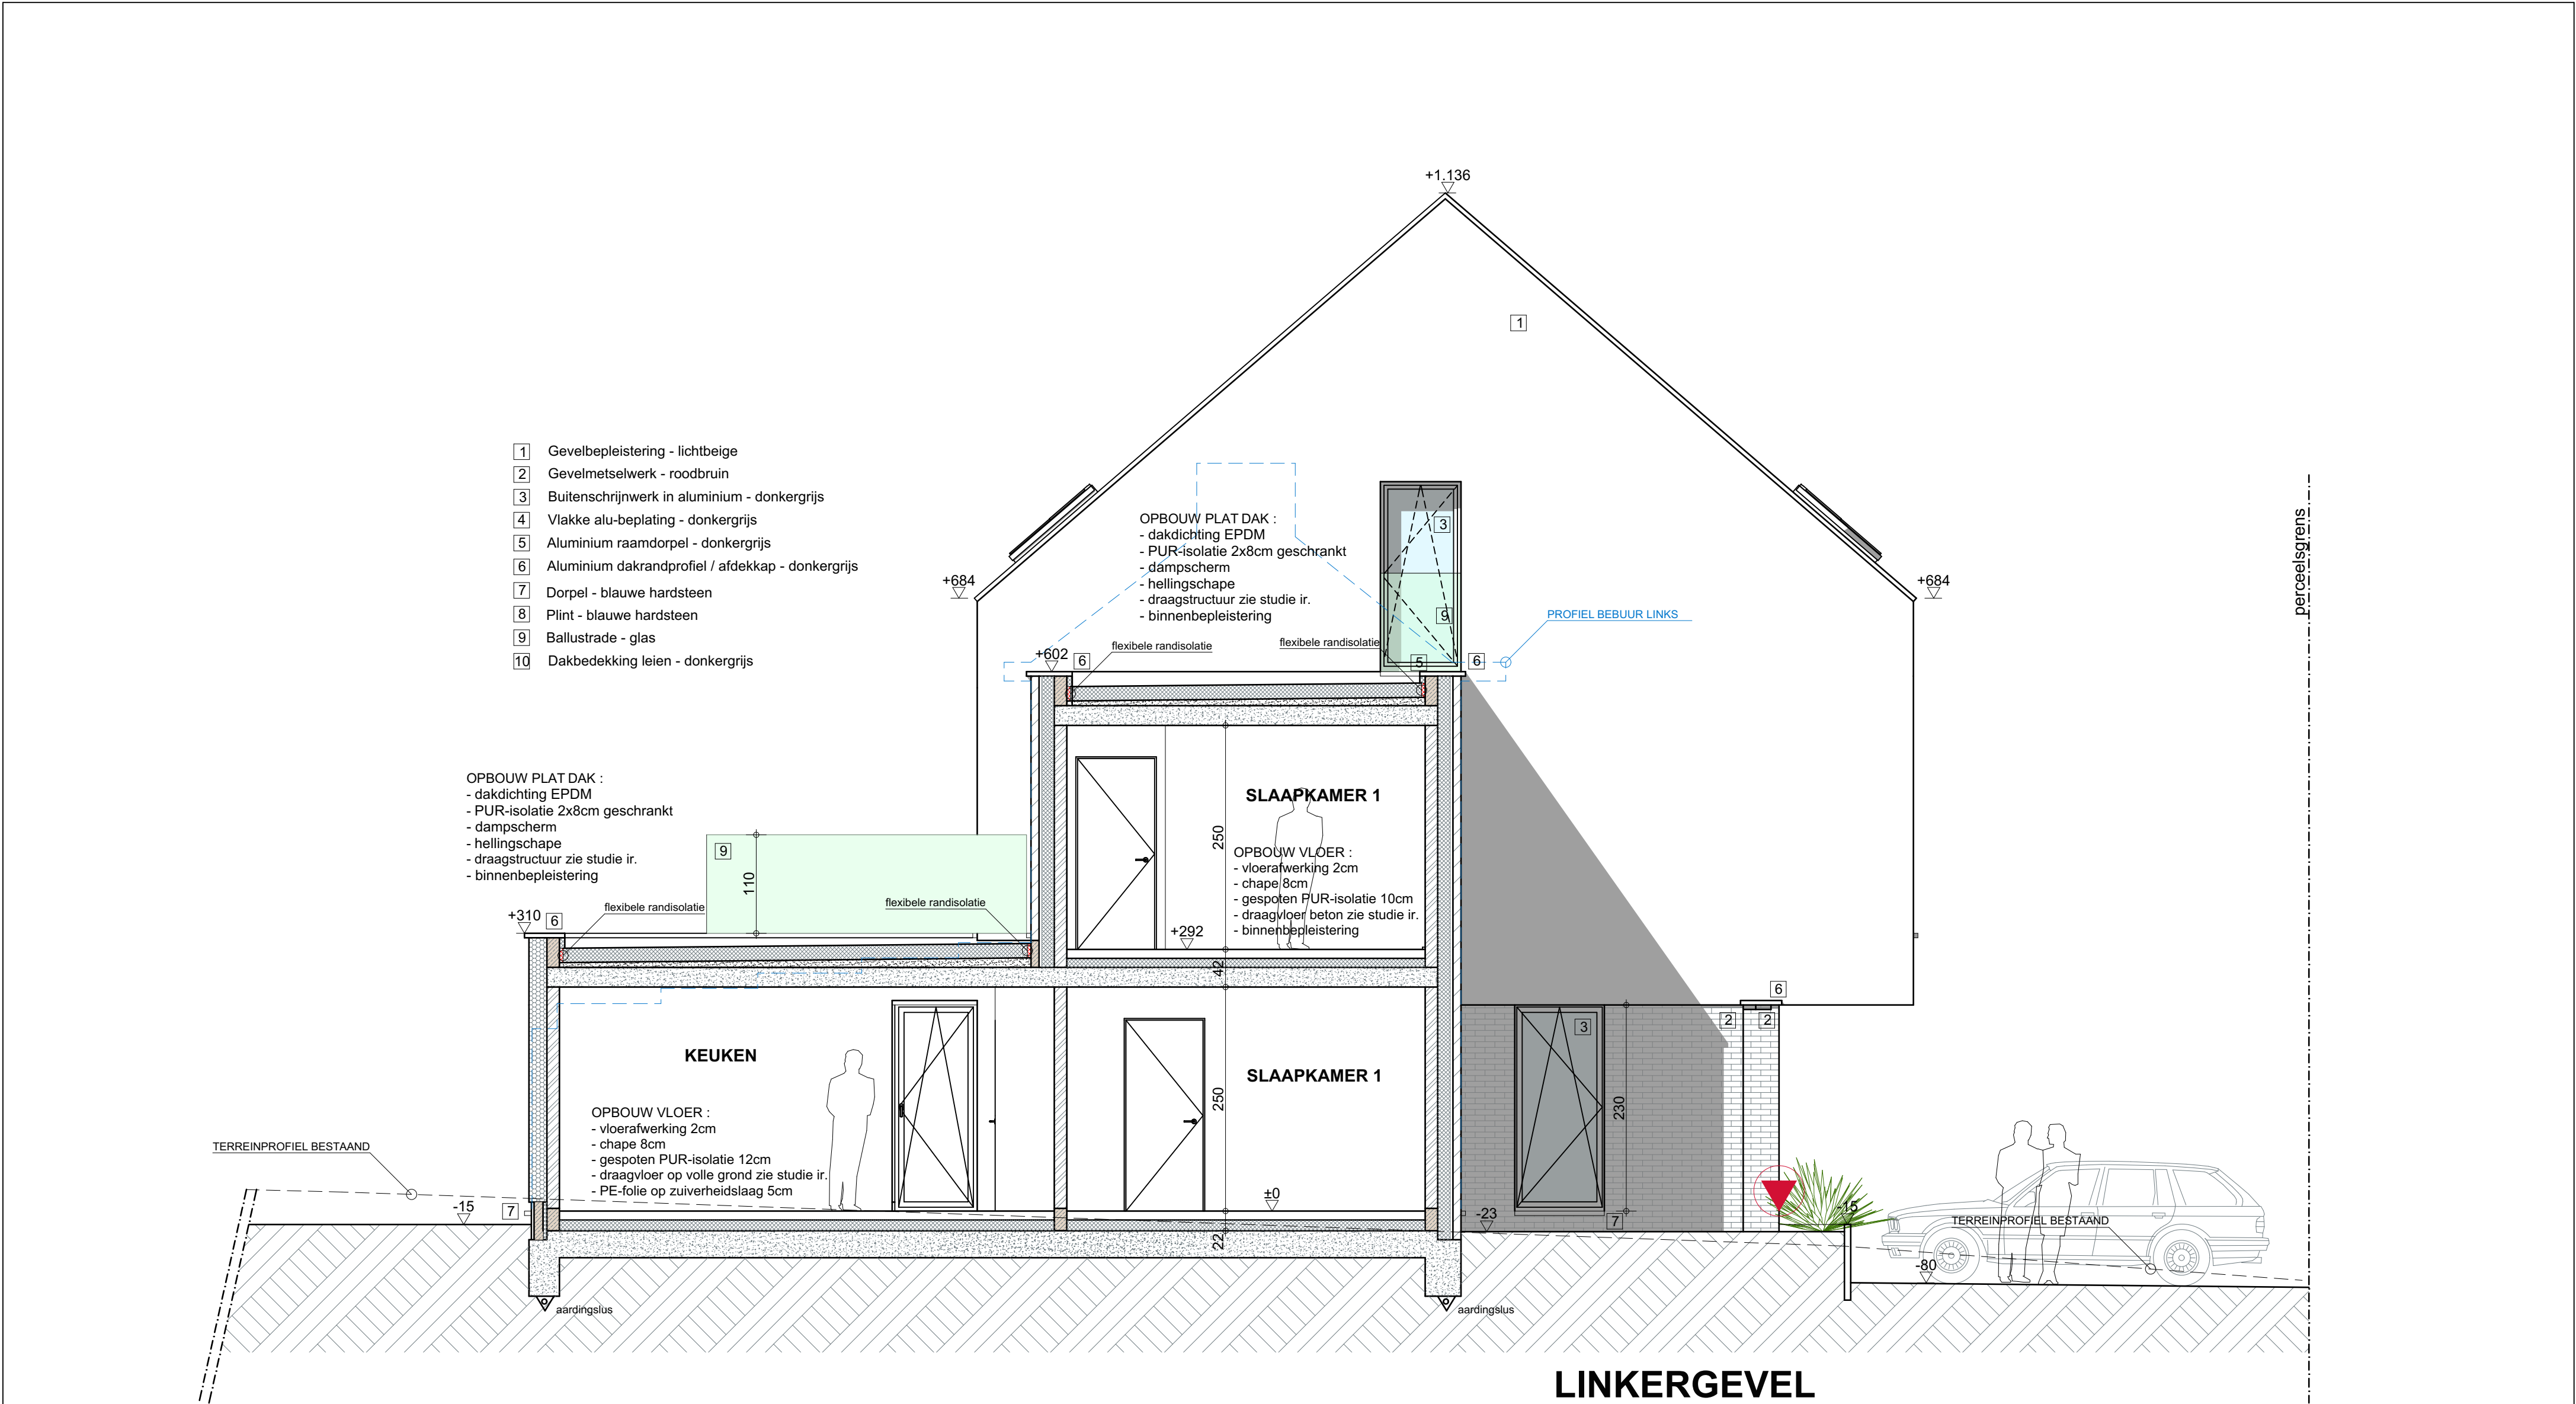

ARCHITECT	BOUWPLAATS	PROJECT 24.16	PLAN BA_Project_G_N_04_linkergevel
P² ARCHITECTEN [P² Architecten] BV Koekoekstraat 25 1755 GOOIK TEL: 02 532 44 07 FAX: 02 532 39 88 info@p2architecten.be	Vollezelestraat 4 1755 Oetingen AFD 4, SECTIE B, NR. 40W	BOUWEN VAN EEN MEERGEZINSWONING	datum: 20/08/2024 schaal 1/ 50