


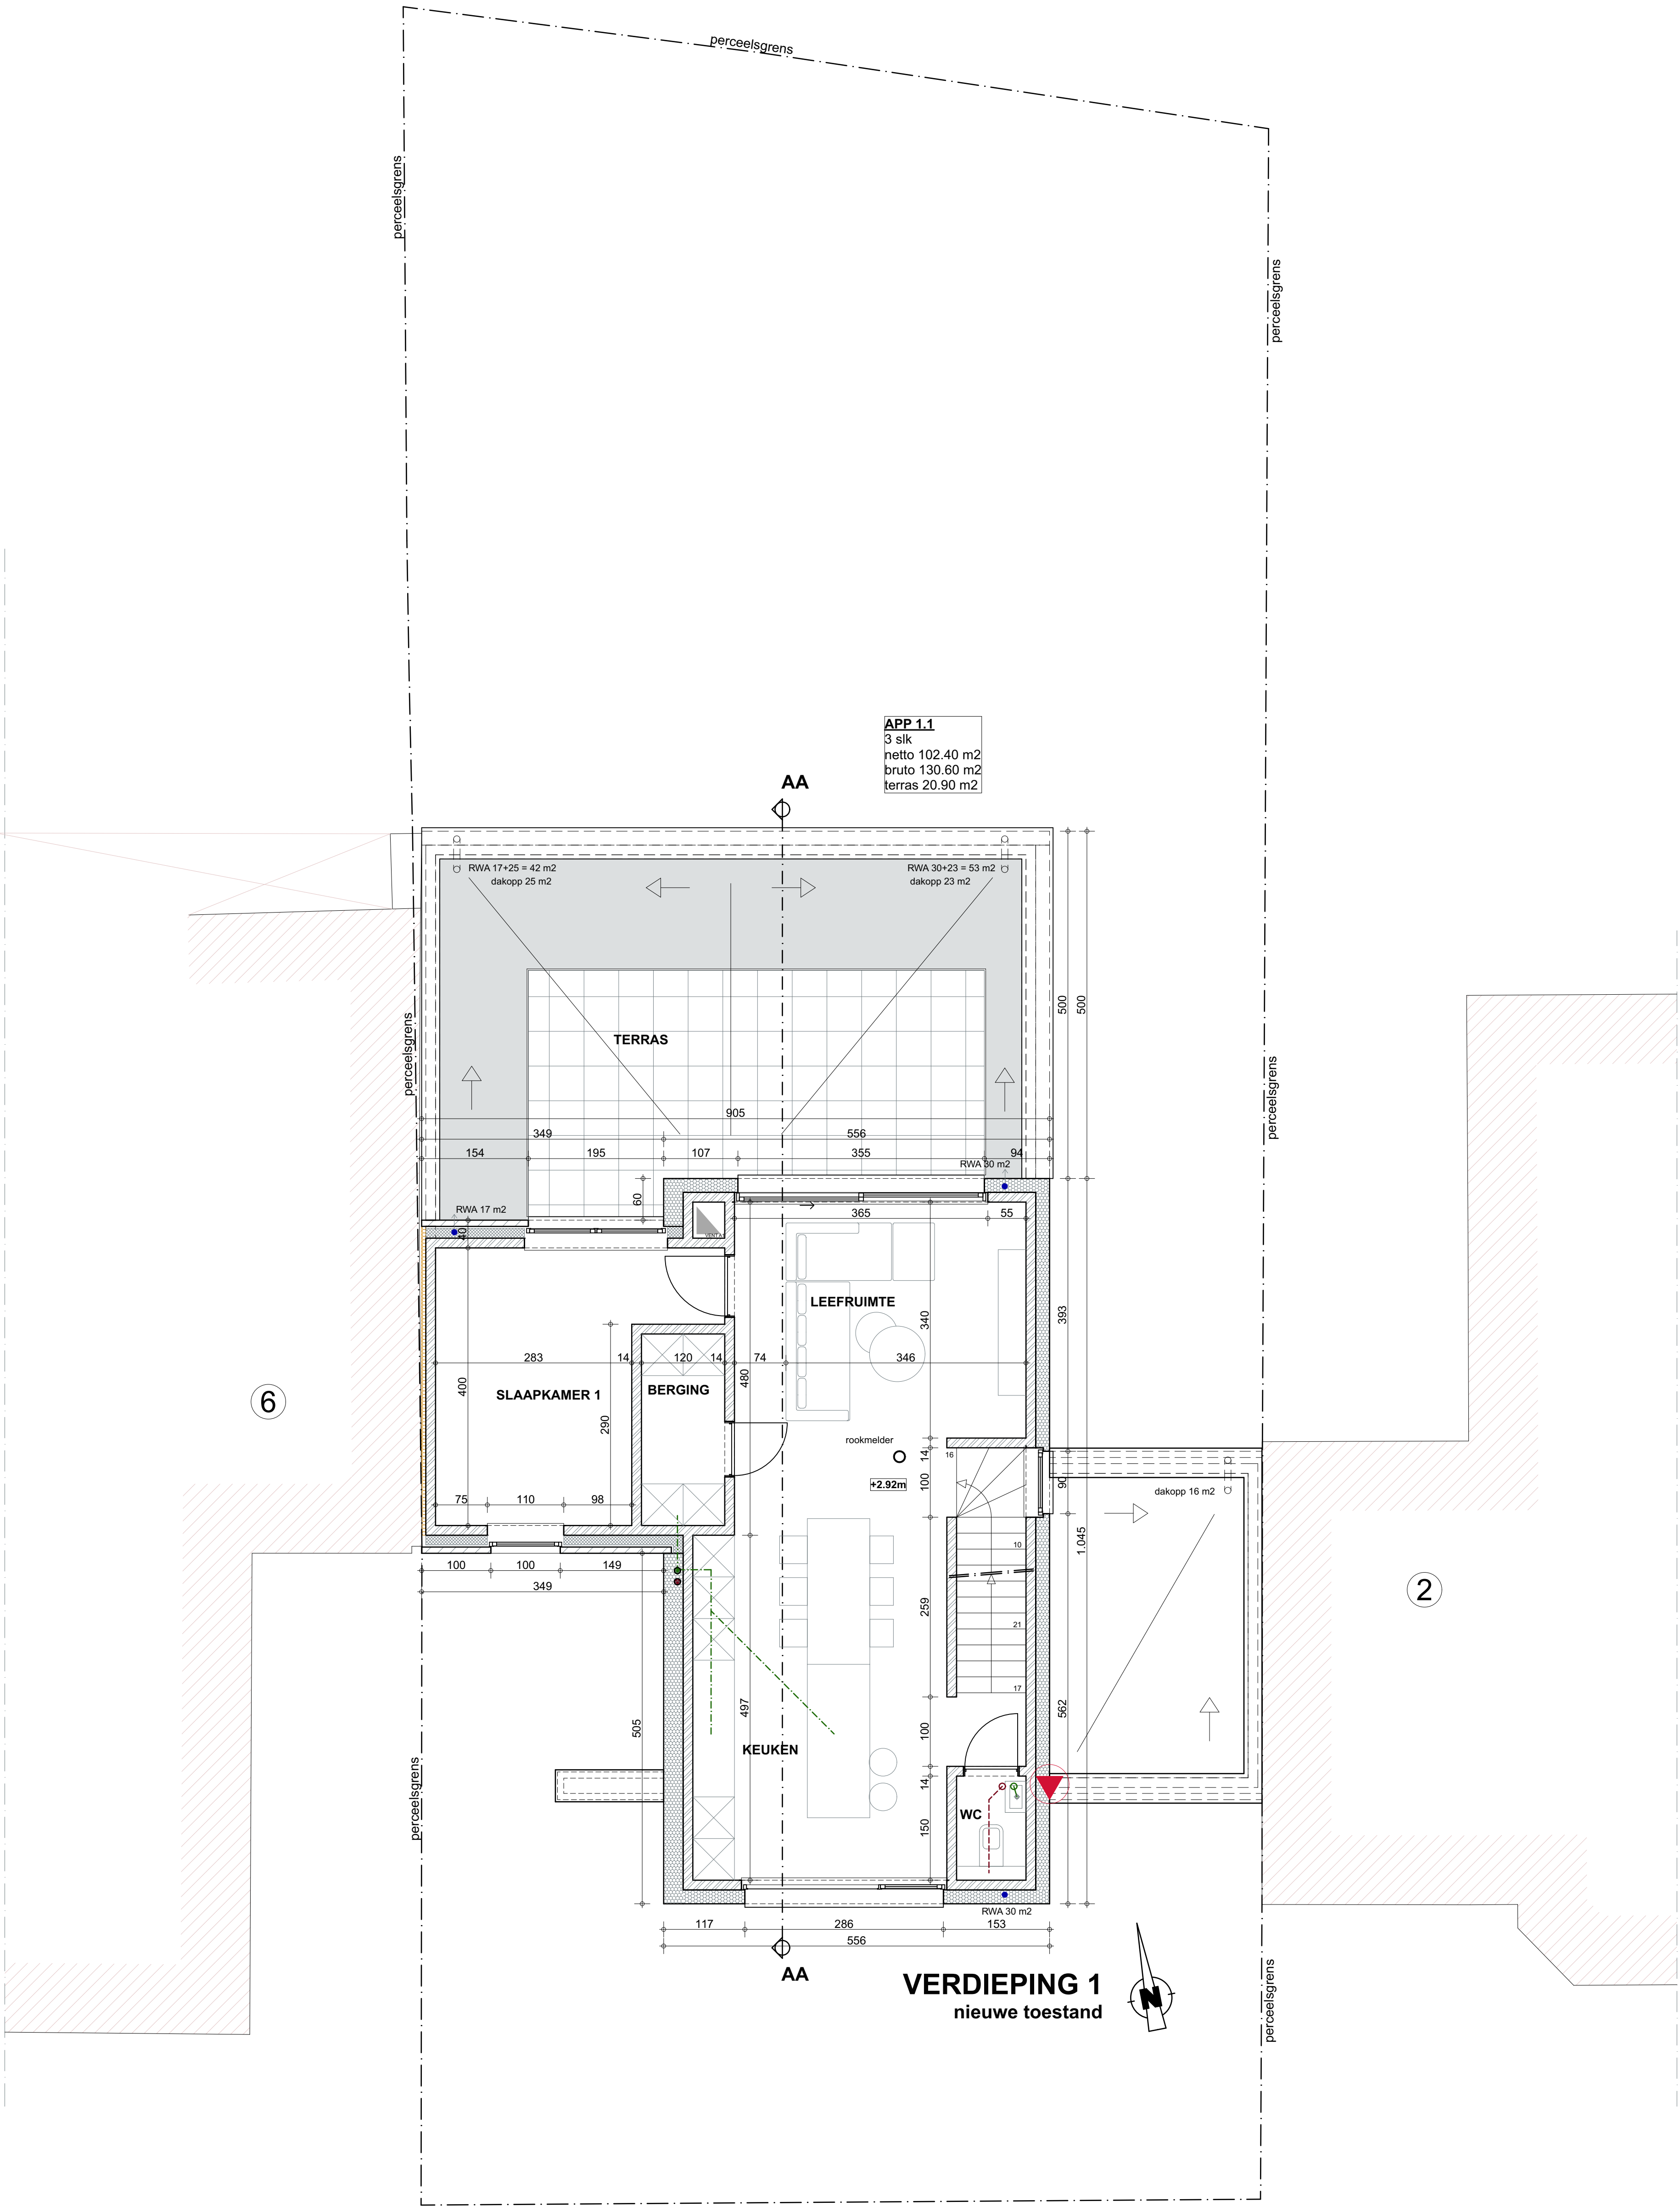

ARCHITECT	BOUWPLAATS	PROJECT 24.16	PLAN BA_Project_P_N_03_verdieping1
P2 ARCHITECTEN [P2_Architecten] BV Koekoekstraat 25 1755 GOORK TEL 06 532 44 07 FAX 06 532 39 86 info@p2architecten.be	Vollezelestraat 4 1755 Oetingen AFD 4, SECTIE B, NR. 40W	BOUWEN VAN EEN MEERGEZINSWONING	datum: 20/08/2024 schaal 1/ 50