


Geleijkvloers

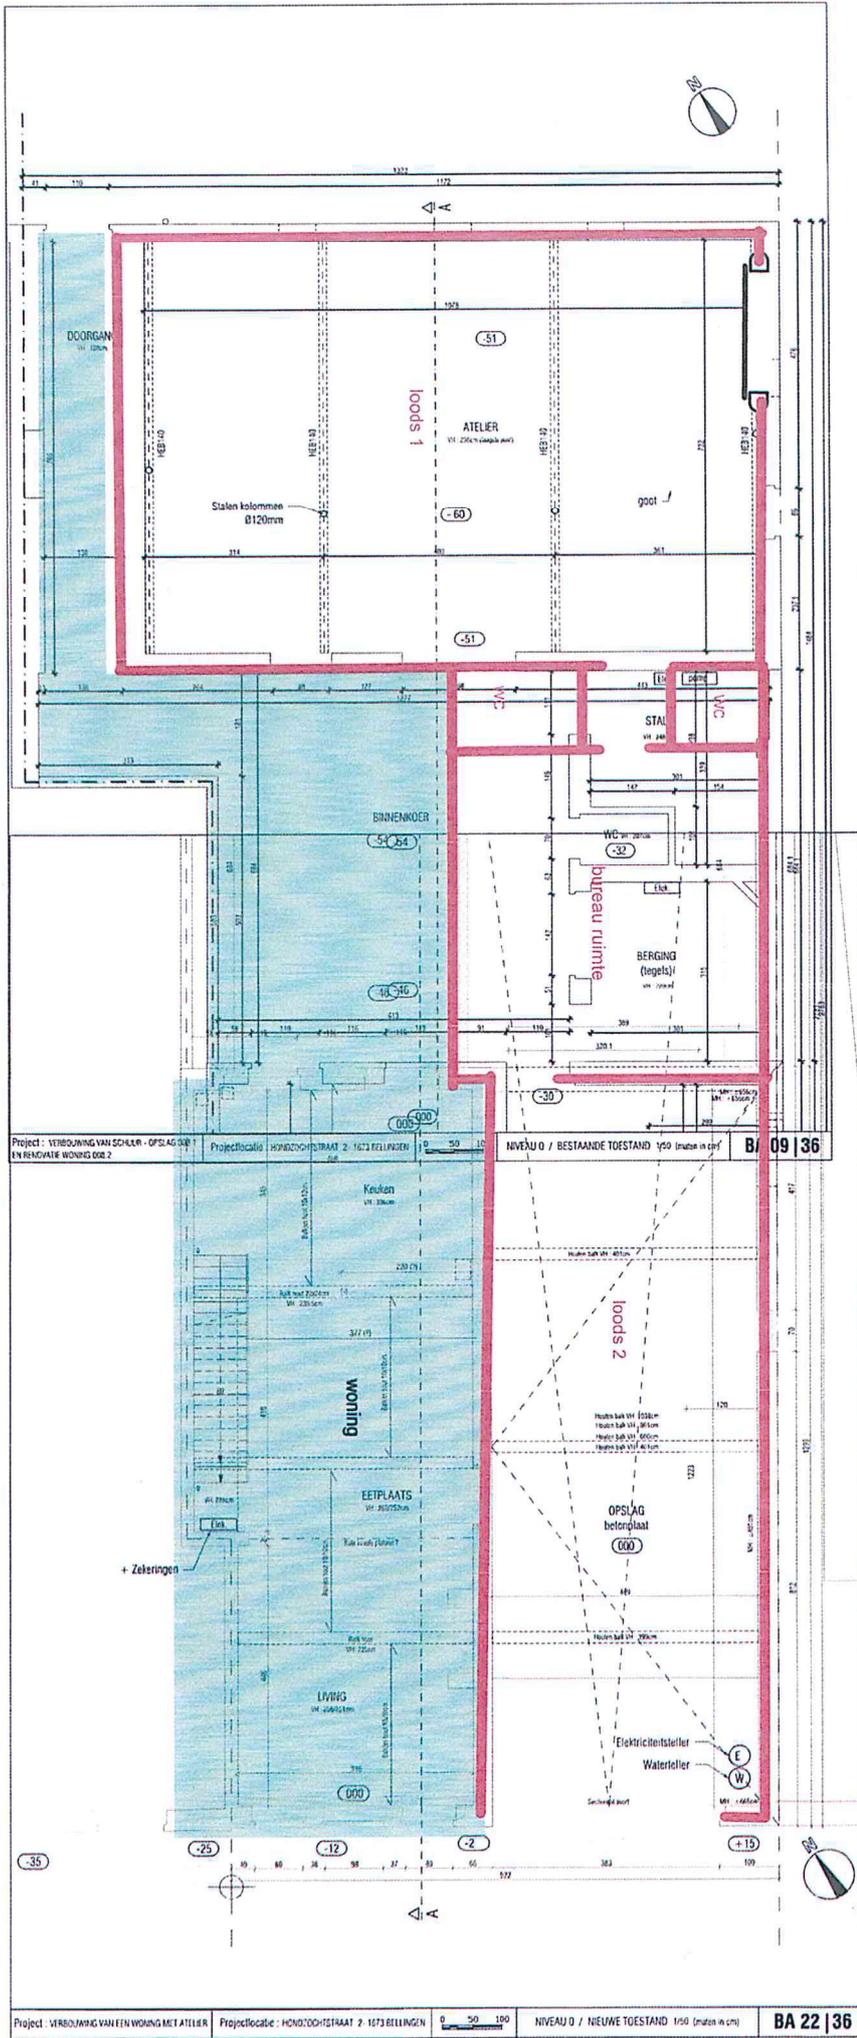


*Handwritten notes:*  
 Gemeenschappelijke buis + water = 32,6 m<sup>2</sup>  
 EFM buis = 20,5 m<sup>2</sup> buis  
 2 x 230V ~ 50Hz

Plaats van de elektrische installatie

Installateur  
 VDR Services B.V.B.A.  
 Eksstraat 4  
 1673 Beert  
 GSM: 0473 71 64 96  
 e-mail: info@vdrs-services.be  
 BTW BE 0821.530.117



P. 2/4  
 Situatieschema  
 2 x 230V ~ 50Hz

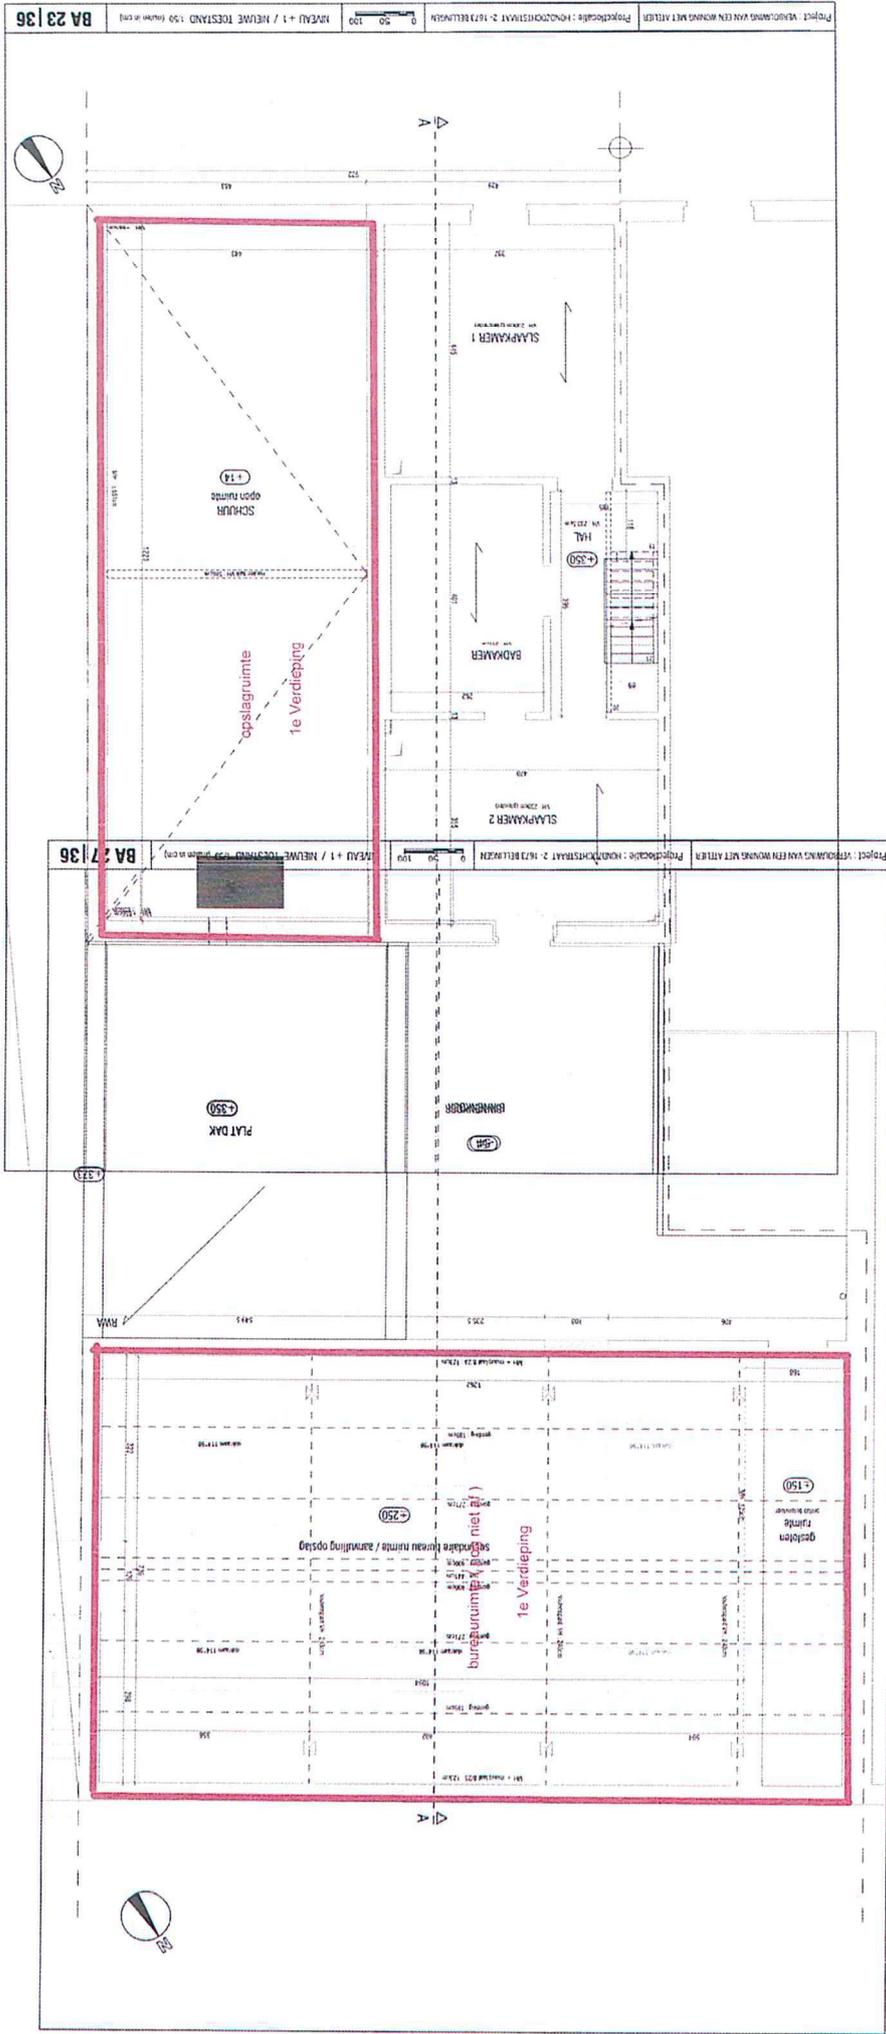

eerste verdieping

Plaats van de elektrische installatie

Installateur  
 VDR Services B.V.B.A.  
 Elkstraat 4  
 1673 Beert  
 GSM: 0473 71 64 96  
 e-mail: mario@vdrservices.be  
 BTW BE 0821.530.117



p. 3/4  
 Situatieschema  
 2 x 230V ~ 50HZ