

GEMEENTE BEERSEL

1^E AFDELING, SEKTIE A NUMMER 232^b

MOLEN STRAAT

TUSSEN DE HUISNUMMERS 66 EN 52

EIGENDOM MEVROUWEN PAULA DE TEMMERMAN WEDUWE JULIEN GILLES
 DIJKELSE STEENWEG 264 BEERSEL
 MAGDALENA GILLES EGTENOTE ALBERT DALCA
 DIJKELSE STEENWEG 260 BEERSEL

VERKAVELING

VERSCHILLENDE SCHALEN

VOORGESTELD DOOR DE ONDERGETEKENDE
 EIGENARESSSEN
 BEERSEL 14 DECEMBER 1973

PAULA DE TEMMERMAN MAGDALENA GILLES
P. De Temmerman *M. Gilles*

STEDEBOUWKUNDIGE VOORSCHRIFTEN

45 VOORSCHRIFTEN VAN HET BIJZONDER PLAN VAN AANLEG N^O 2 BIS
 AANGEVULD DOOR VOLGENDE BIJZONDERHEDEN ZIJN VAN TOEPASSING


1. ACHTERUITBOUWSTROOK: MINIMUM 5 m
 MAXIMUM 8 m
2. MAXIMUM DIEPTE VAN DE GEBOUWEN: 17 m.
3. MINIMUM AFSTAND TOT DE ACHTERSTE GRENSLIJN: 8 m.
4. MAXIMUM BEBOUWING: 180 m²

Gezien door het college van
 burgemeester en schepenen
 In zitting van: 08 JAN 1980
 om gevoegd te worden bij zijn
 besluit van: 08 JAN 1980
 De secretaris, De voorzitter,




ONTWERP

SCHAAL 1-200

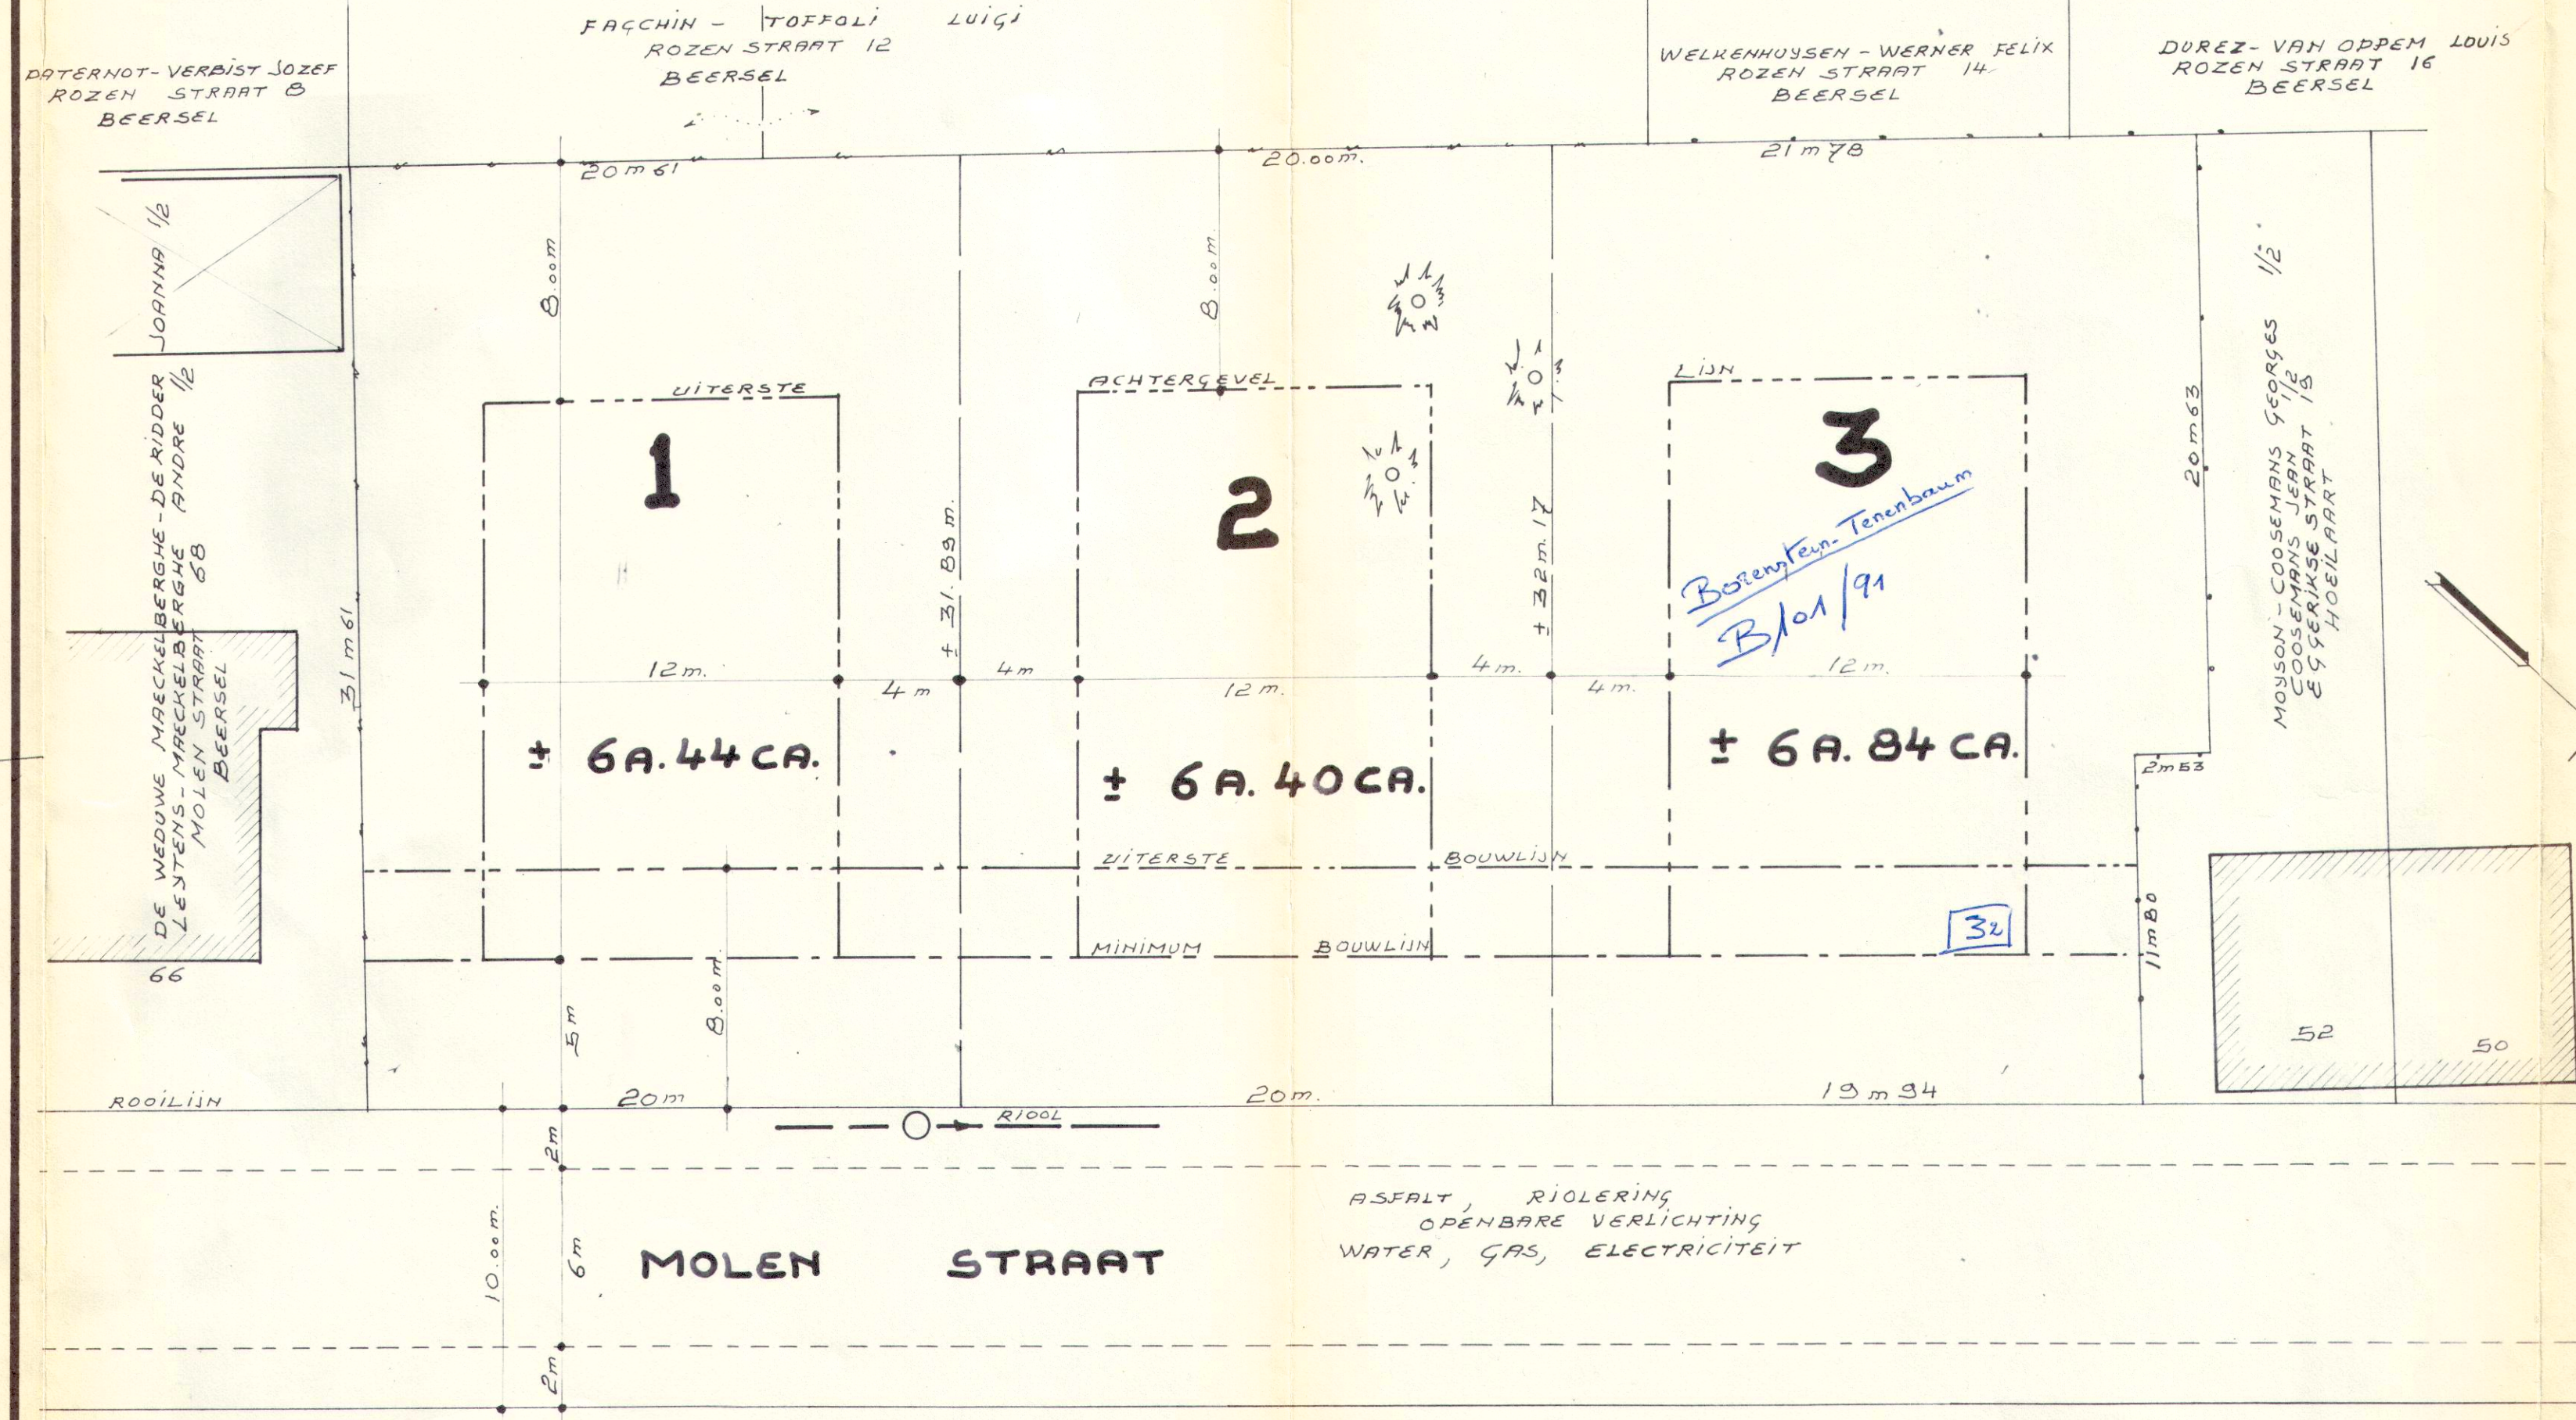

BESTAANDE TOESTAND

SCHAAL 1-1.000

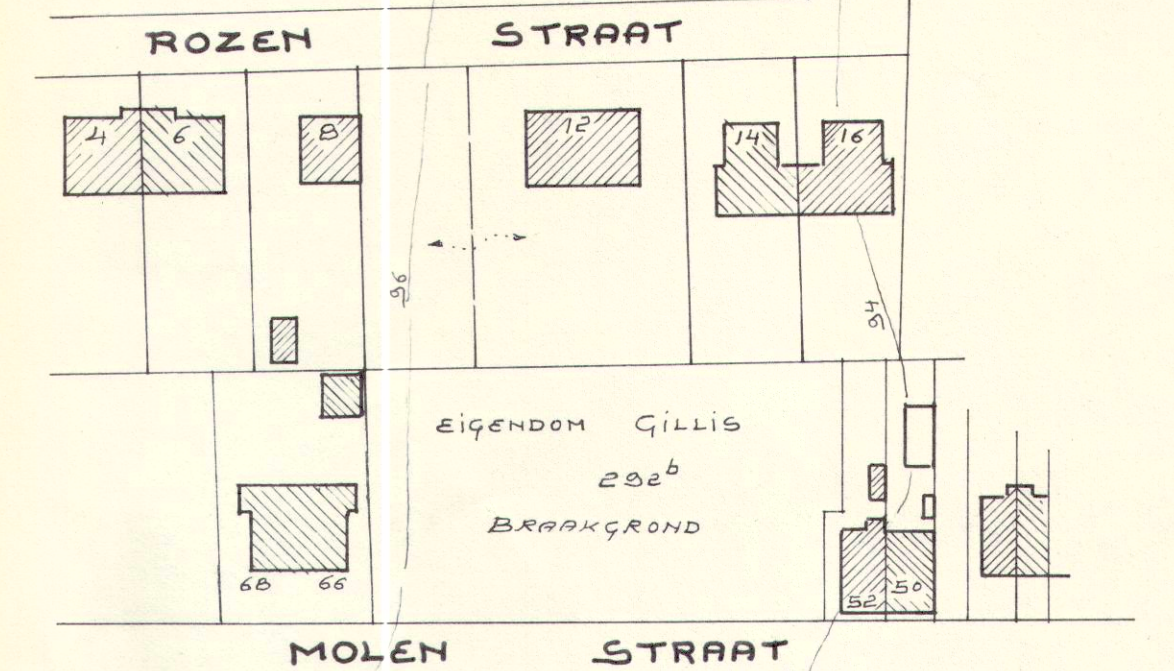

LIGGING

SCHAAL 1-5000

