


LEGENDE SYMBOLEN ELEKTRICITEIT

- elektrisch verdeelbord
- verlichtingspunt
- wandverlichting
- enkelpolige schakelaar
- dubbelpolige schakelaar
- éénpolige wisselschakelaar
- contactdoos met veiligheid
- dubbele contactdoos
- waterdichte contactdoos
- aansluiting televisie
- aansluiting videofonie
- aansluiting wasmachine
- aansluiting droogkast
- aansluiting centrale verwarming
- aansluiting ventilator
- UTP aansluiting
- thermostaat
- rookmelder
- bel
- drukknop bel
- onderkant op hoogte 1m

ELEKTRICITEIT KEUKEN: ZIE KEUKENPLAN FABRIKANT
 STOPCONTACTEN:
 - BOVEN KEUKENBLAD: 2 DUBBELE
 - KOFFERPLAAT
 - DROOGKAST
 - OVEN
 - MICROGOLFOVEN
 - KOELKAST
 - VAATWASSER

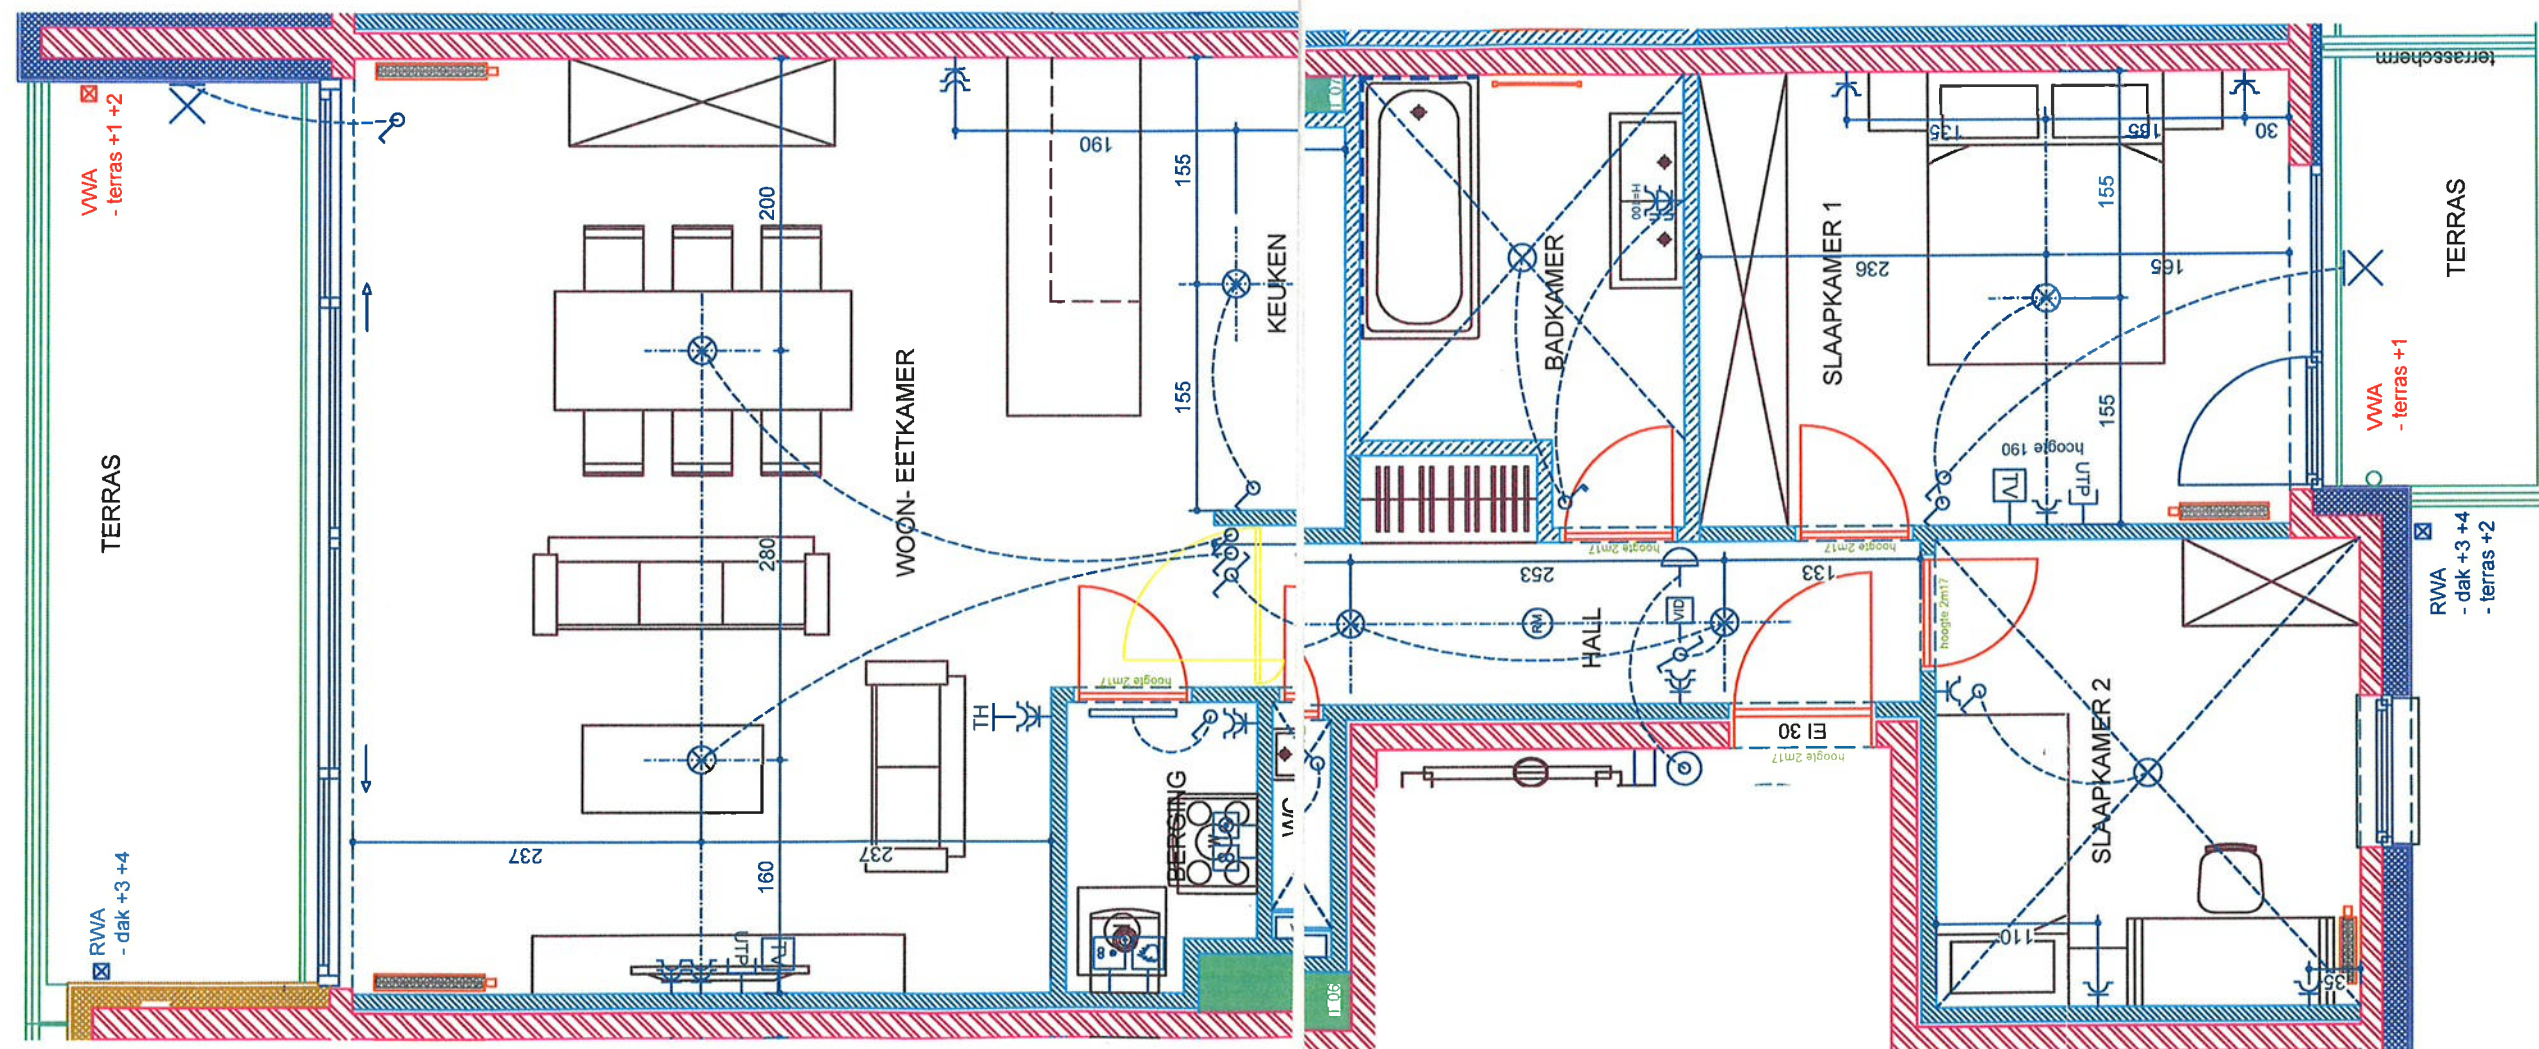

Elisa-Park
 Residentie Alpheus

APP F2.1.2 - huisnr. 37/11

Dit is geen contractueel of bindend plan.
 Alle op dit plan aangegeven maatvoering, muursamenstellingen, d.m.m. zijn louter informatief, worden enkel gegeven te van inlichting en kunnen zonder voorafgaande verwittiging of spec reden veranderd worden. De aannemer, promotor, architect of andere partijen van het werfbestuur zijn geenszins gebonden door op dit plan weergegeven informatie van welke aard dan ook.

SCHAAL 1/50


Voor akkoord electriciteit, inplanting radiatoren en draairichting binnendeuren

Dhr./Mevr. Coosemans
 dd...../...../201...

door de partijen en de meester
 Mijlenhand: gevestigd notaris te Halle,
 als bijkom van de acte van zijn archief van 22 / 20 / 17

[Handwritten signature]

1ste verdieping

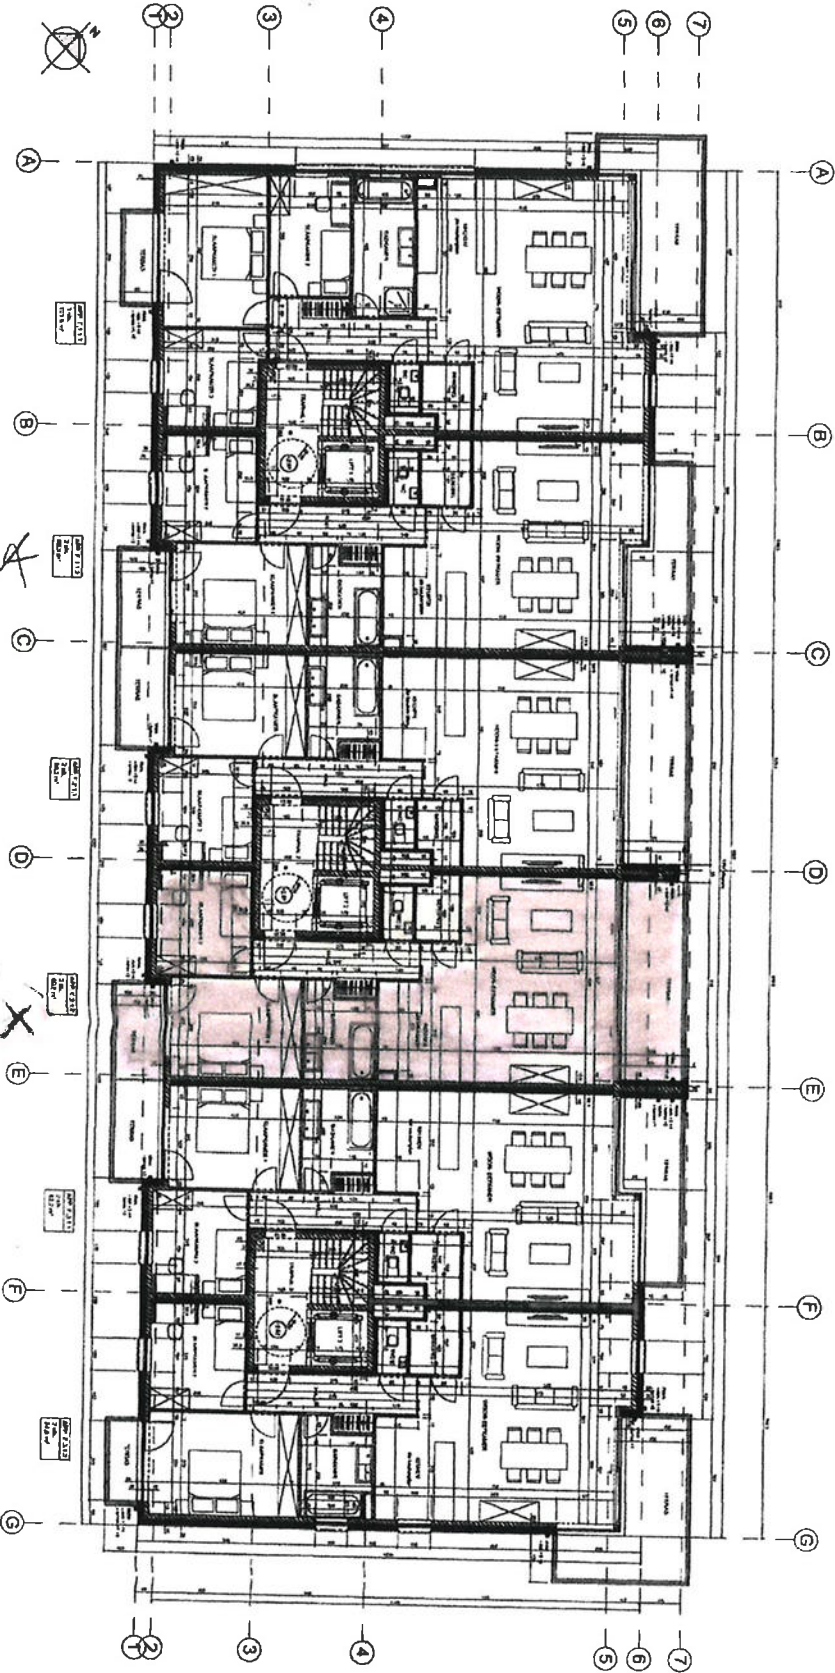



