
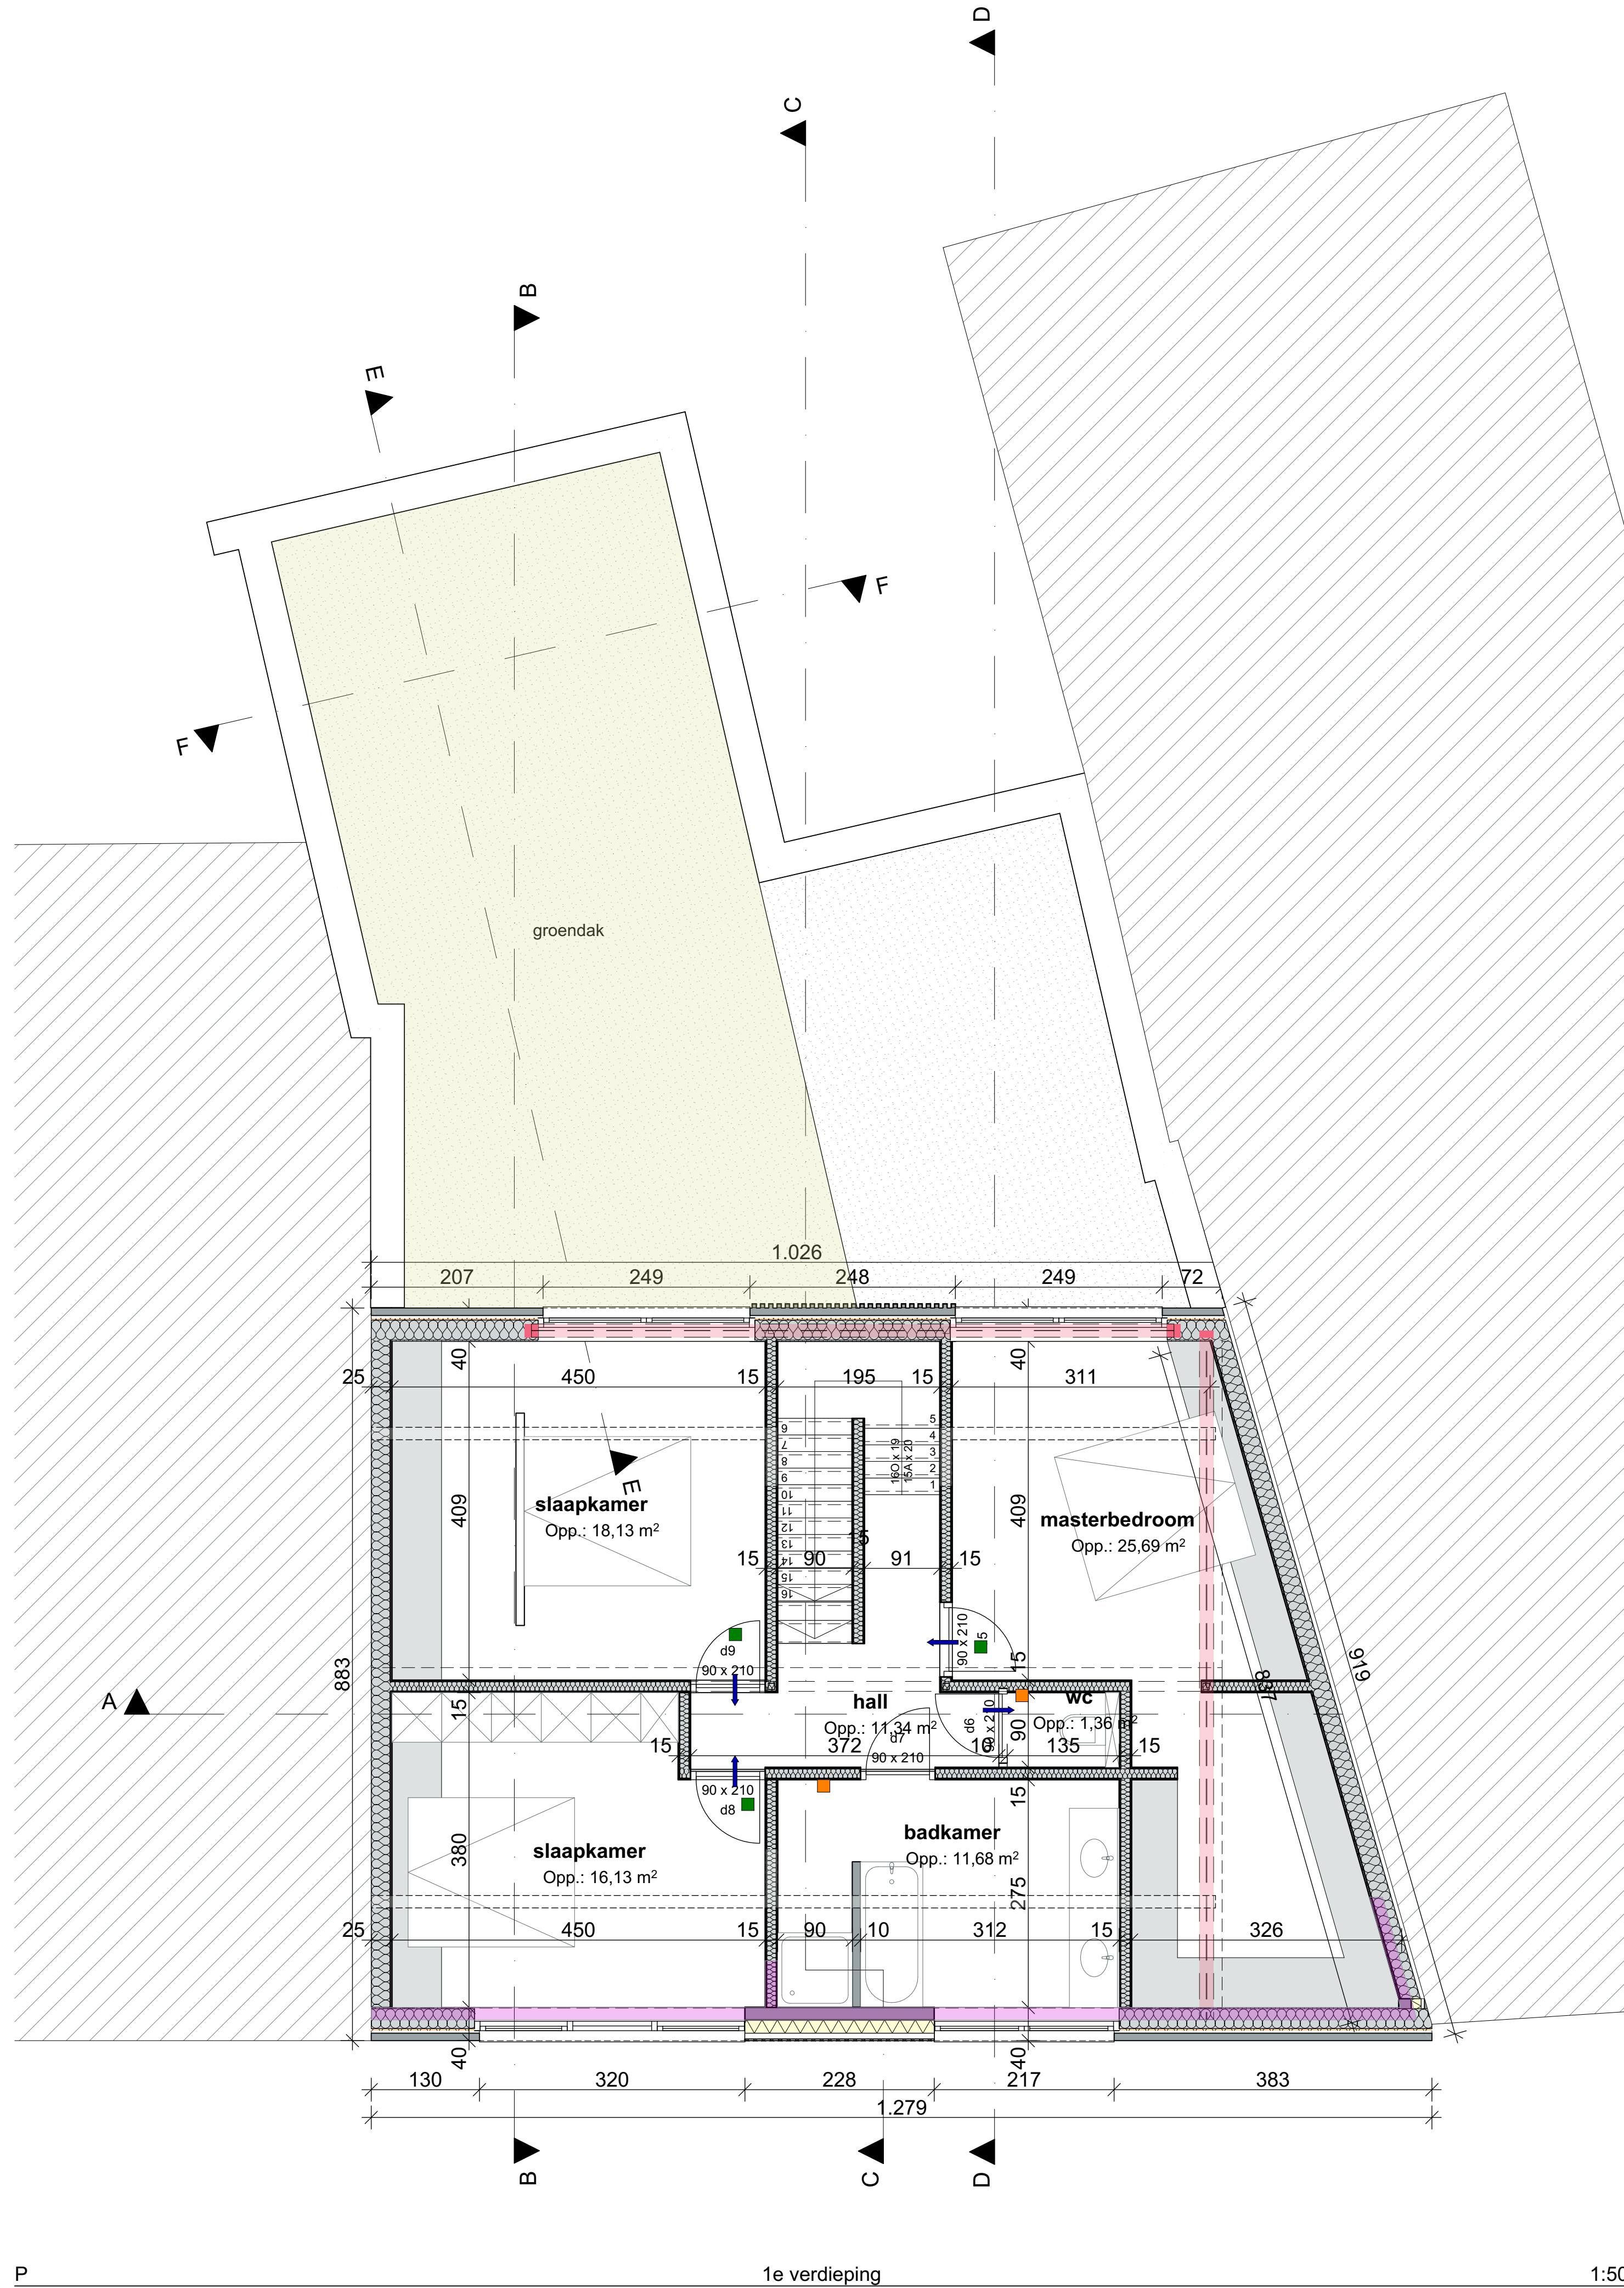
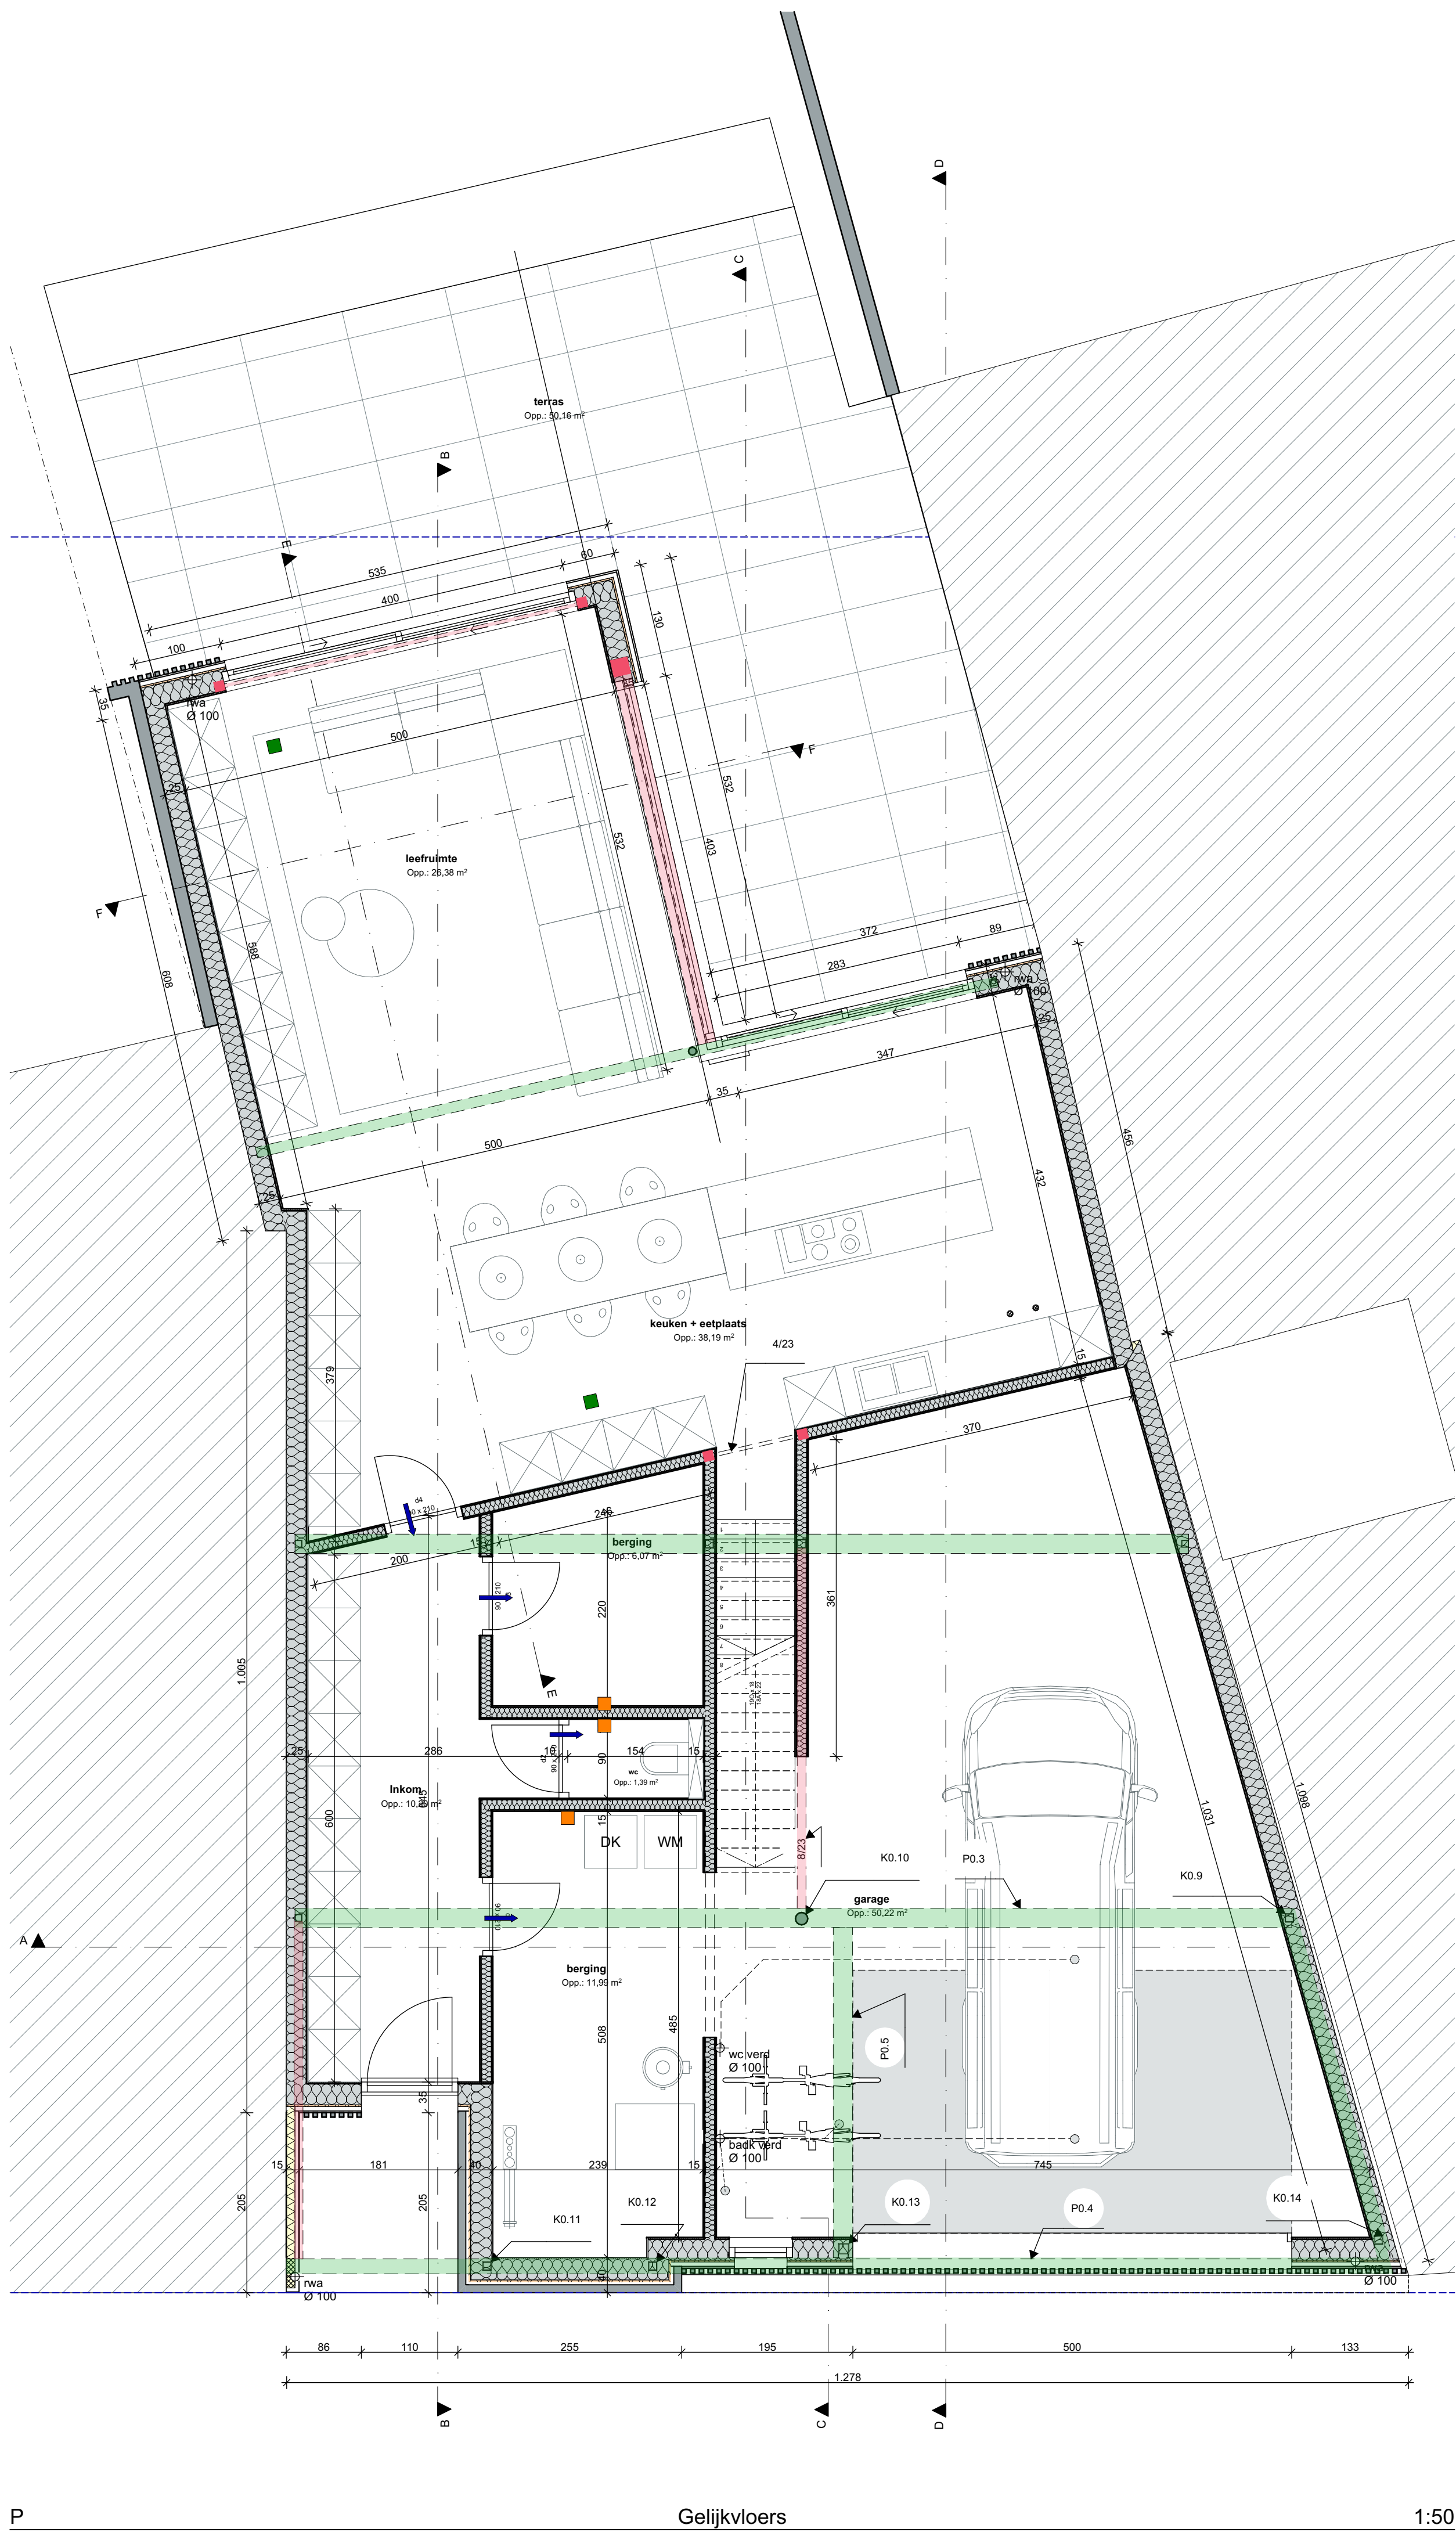


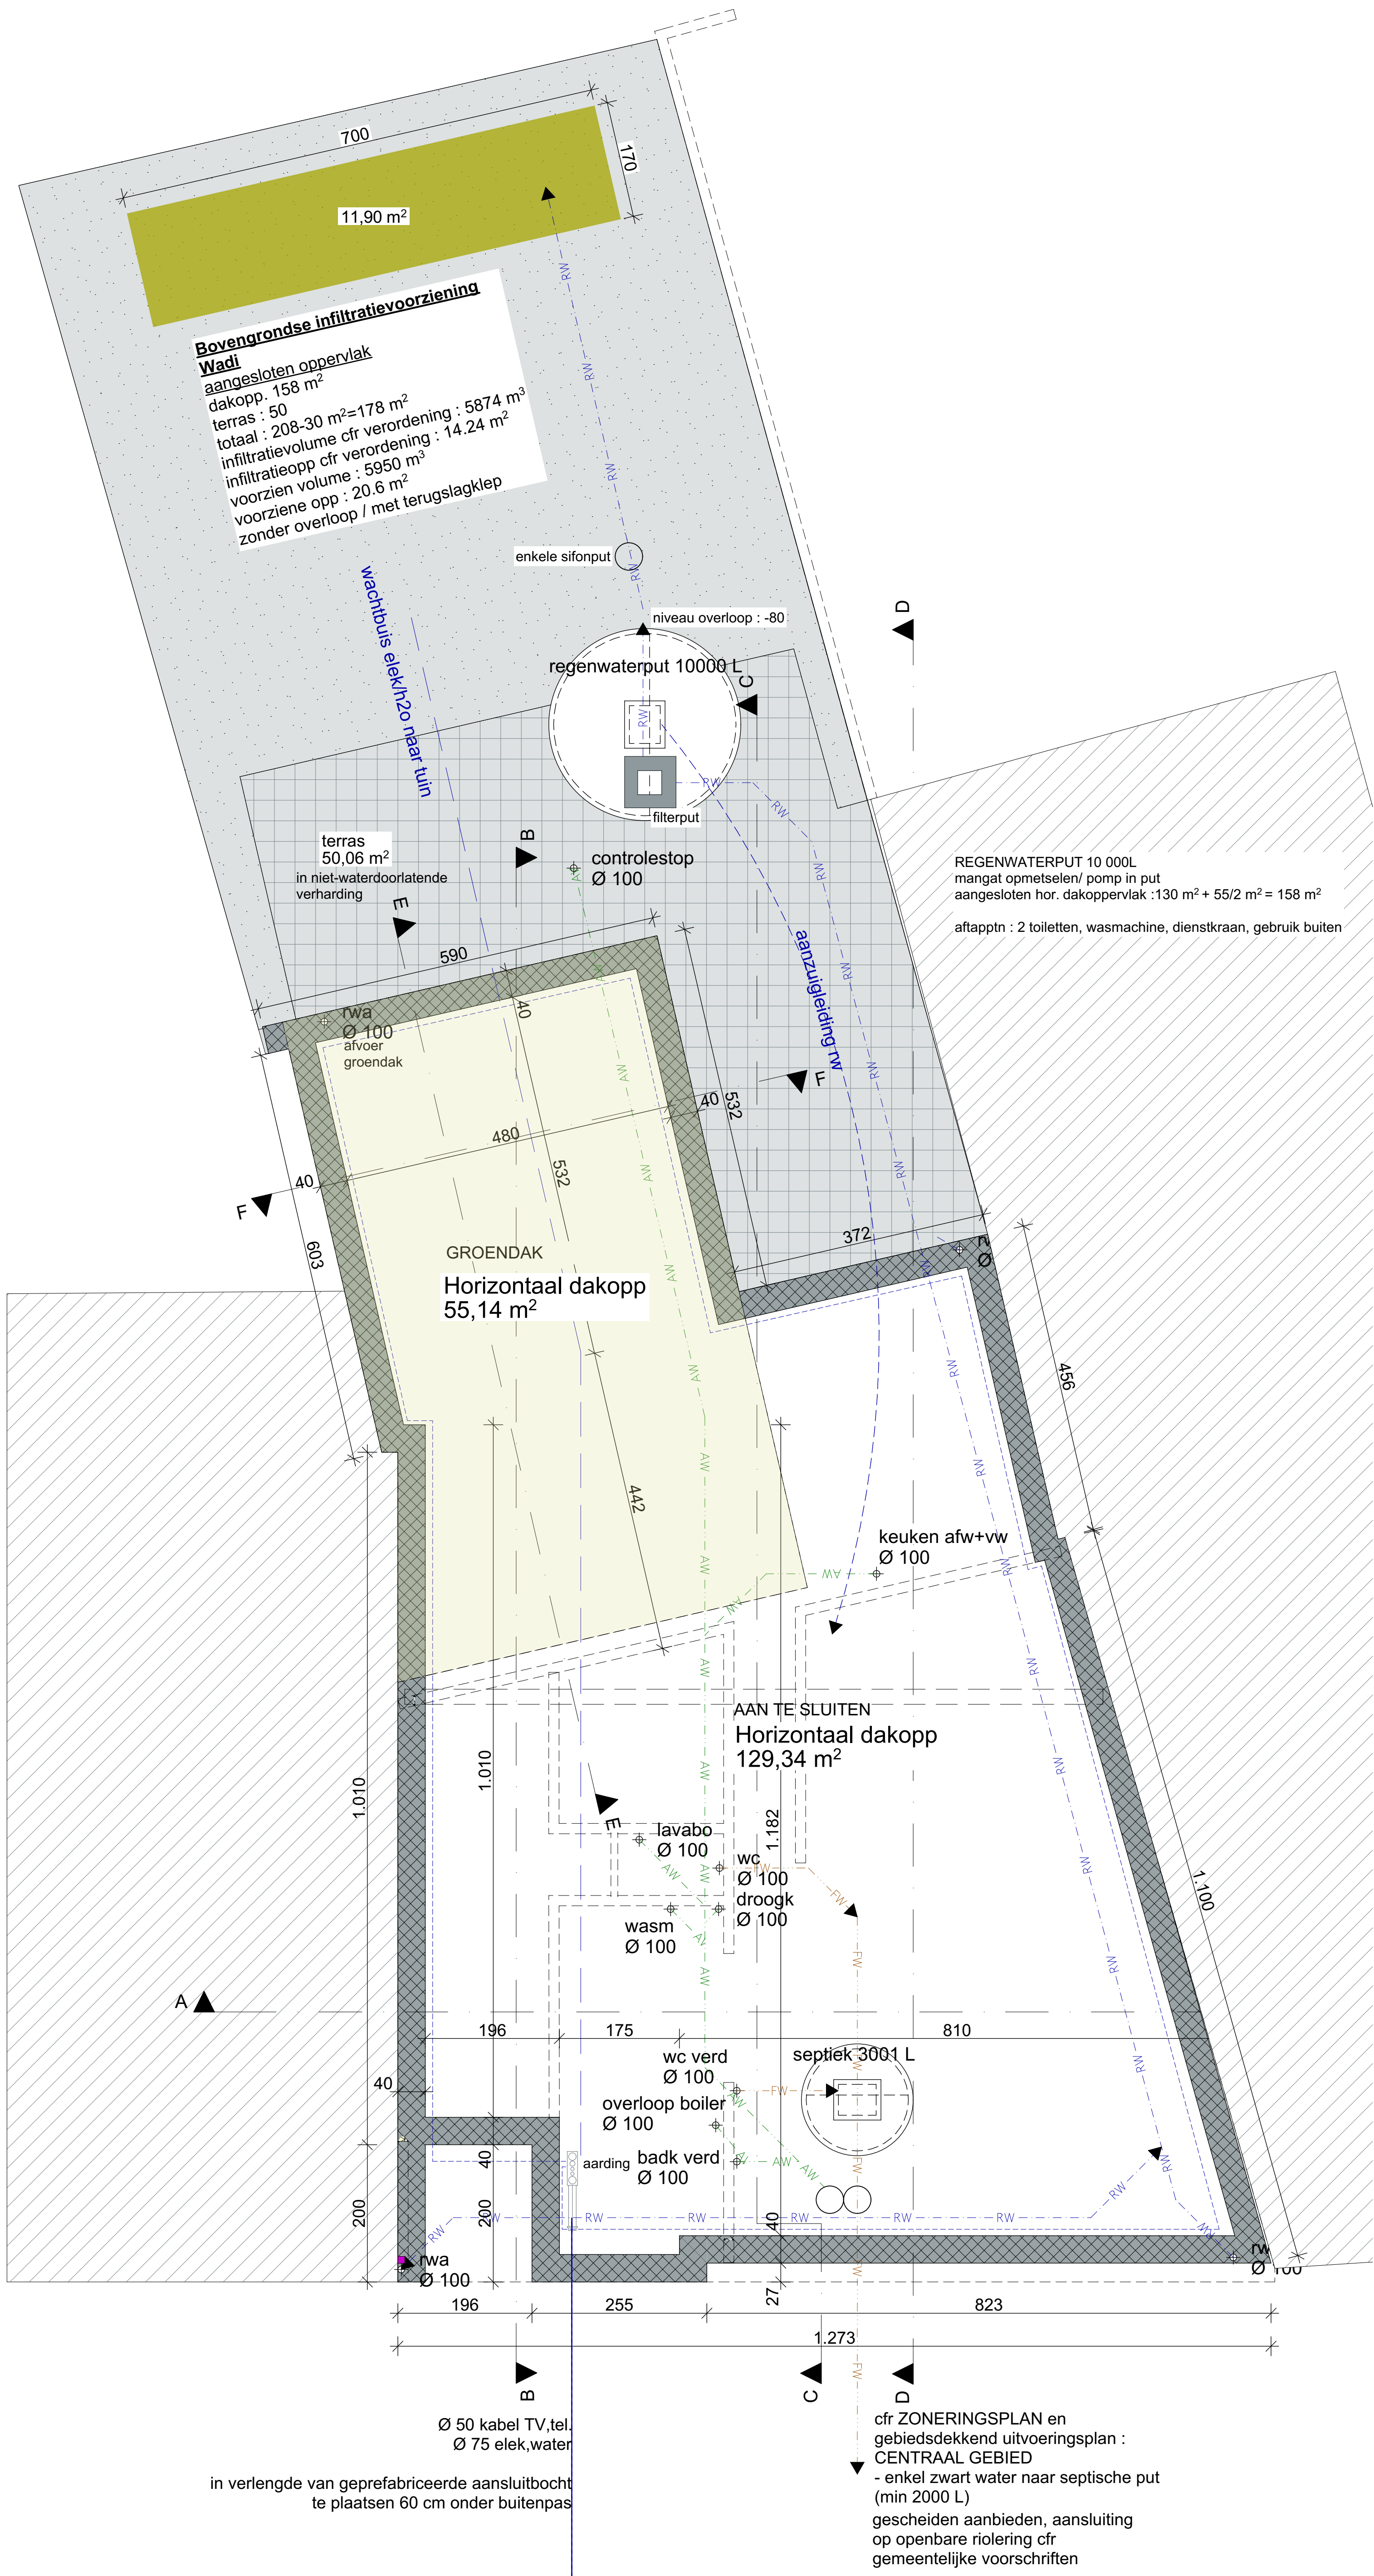

Overzichtsplaan -05 Nieuwe toestand		Omgevingsvergunning	
PROVINCIE	Oost-Vlaanderen		
GEMEENTE	9700 Oudenaarde		
BOUWPLAATS	Jules Lacroixstraat 31-33		
	Afd 1 Sie C nr 368/2 d57		
ONTWERP	Bouwen eengezinswoning		
BOUWHEER	Decock Jonas Pauwel Vander Scheldenstraat 52 9700 Oudenaarde 0487 27 71 83		
DOSSIER	192-623	DATUM	6/09/2024
		SCHAAL	1:50
Leen Dhaese ARCHITECTUUR		MultiProfessional Architectenbureau Leen Dhaese bv Leen Dhaese, 18 architecten www.bendhaese-architectuur.be arch.leen.dhaese@bendhaese.be 0488 22 25 98	