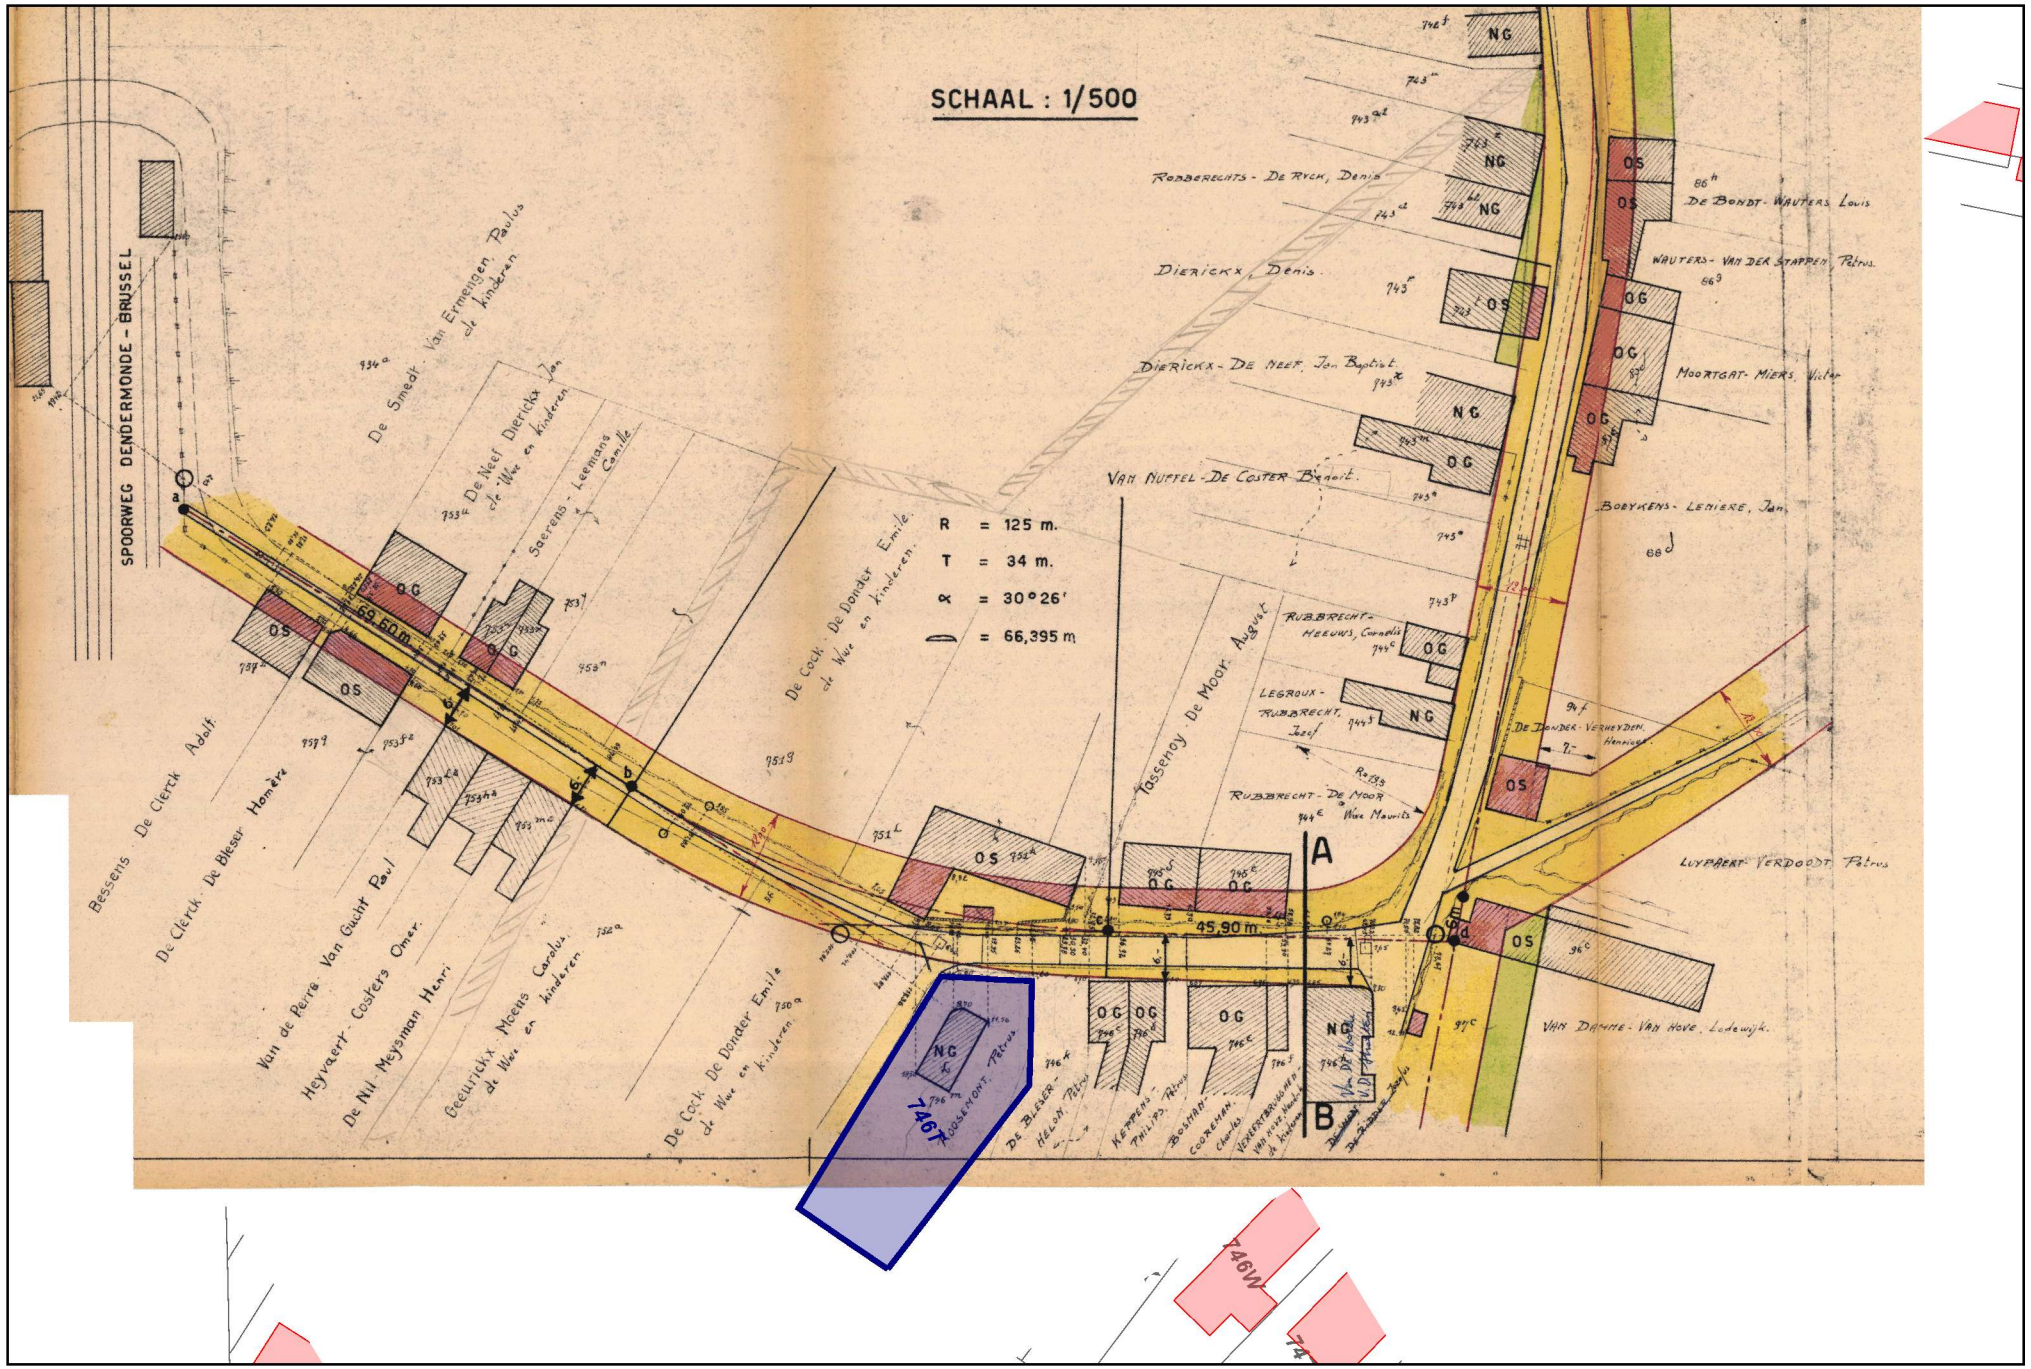
SCHAAL : 1/500
SPOORWEG DENDERMONDE - BRUSSEL
R = 125 m.
T = 34 m.
α = 30°26'
= 66,395 m
69,60 m.
45,90 m.
NG
OG
OS
A
B
746T
746W
Van Nuffel - De Coster Benoit.
Dierickx, Denis.
Dierickx - De Neef, Jan Baptist.
Robberechts - De Rych, Denis
De Bondt - Wauters, Louis
Wauters - Van der Stappen, Petrus
Moortgat - Miers, Victor
Bobykens - Lemiere, Jan.
Rubbrecht - Meeuws, Cornelis
Legroux - Rubbrecht, Jozef
Rubbrecht - De Moor, Wwe Maurits
De Donder - Verheyden, Henricus
Luypaert - Verdoodt, Petrus
Van Damme - Van Hove, Lodewijk.
Tassenoy - De Moor, August
De Smedt - Van Ermengen, Paulus en kinderen
De Neef Dierickx, Jan, de Wwe en kinderen
Saerens - Leemans, Camille
De Cock - De Donder, Emile, de Wwe en kinderen
Bessens - De Clerck, Adolf
De Clerck - De Bleser, Homère
Van de Perre - Van Gucht, Paul
Heyvaert - Costers, Omer.
De Nil - Meysman, Henri
Geeurickx, Moens, Carolus, de Wwe en kinderen
De Cock - De Donder, Emile, de Wwe en kinderen
Rossemont, Petrus
De Bleser, Hélon, Petrus
Keppens, Philips, Petrus
Bosman - Cooreman, Charles
Verkerbrughe, Van Hove, Marie, de Kinderen
Van Hove, Jozef
De Donder, Jozef