





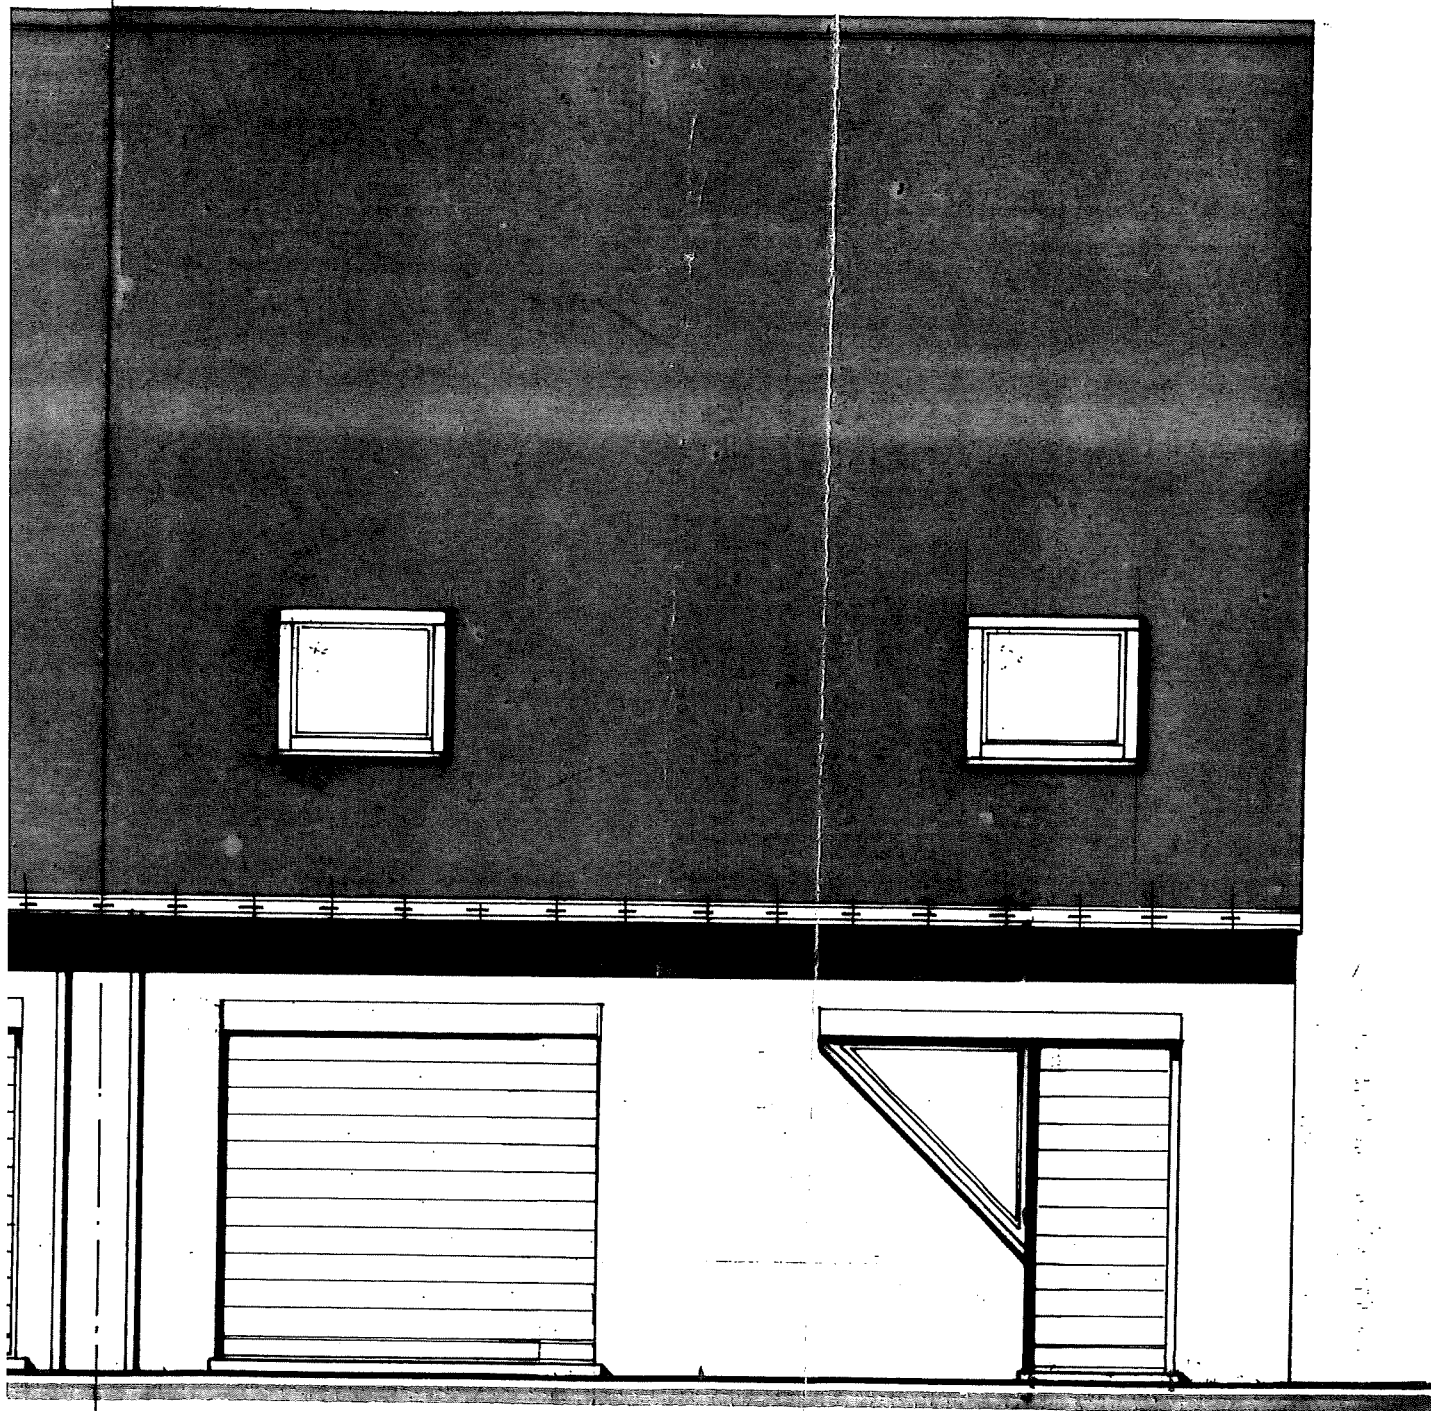


woning 2

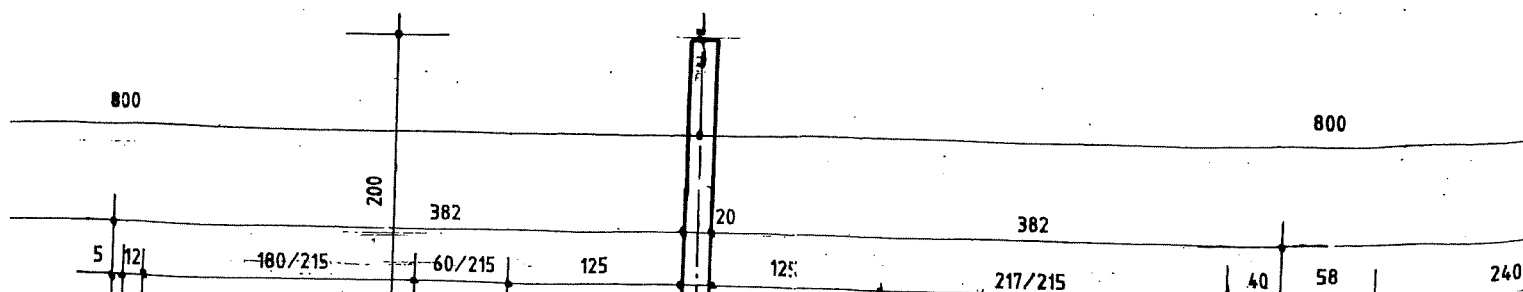

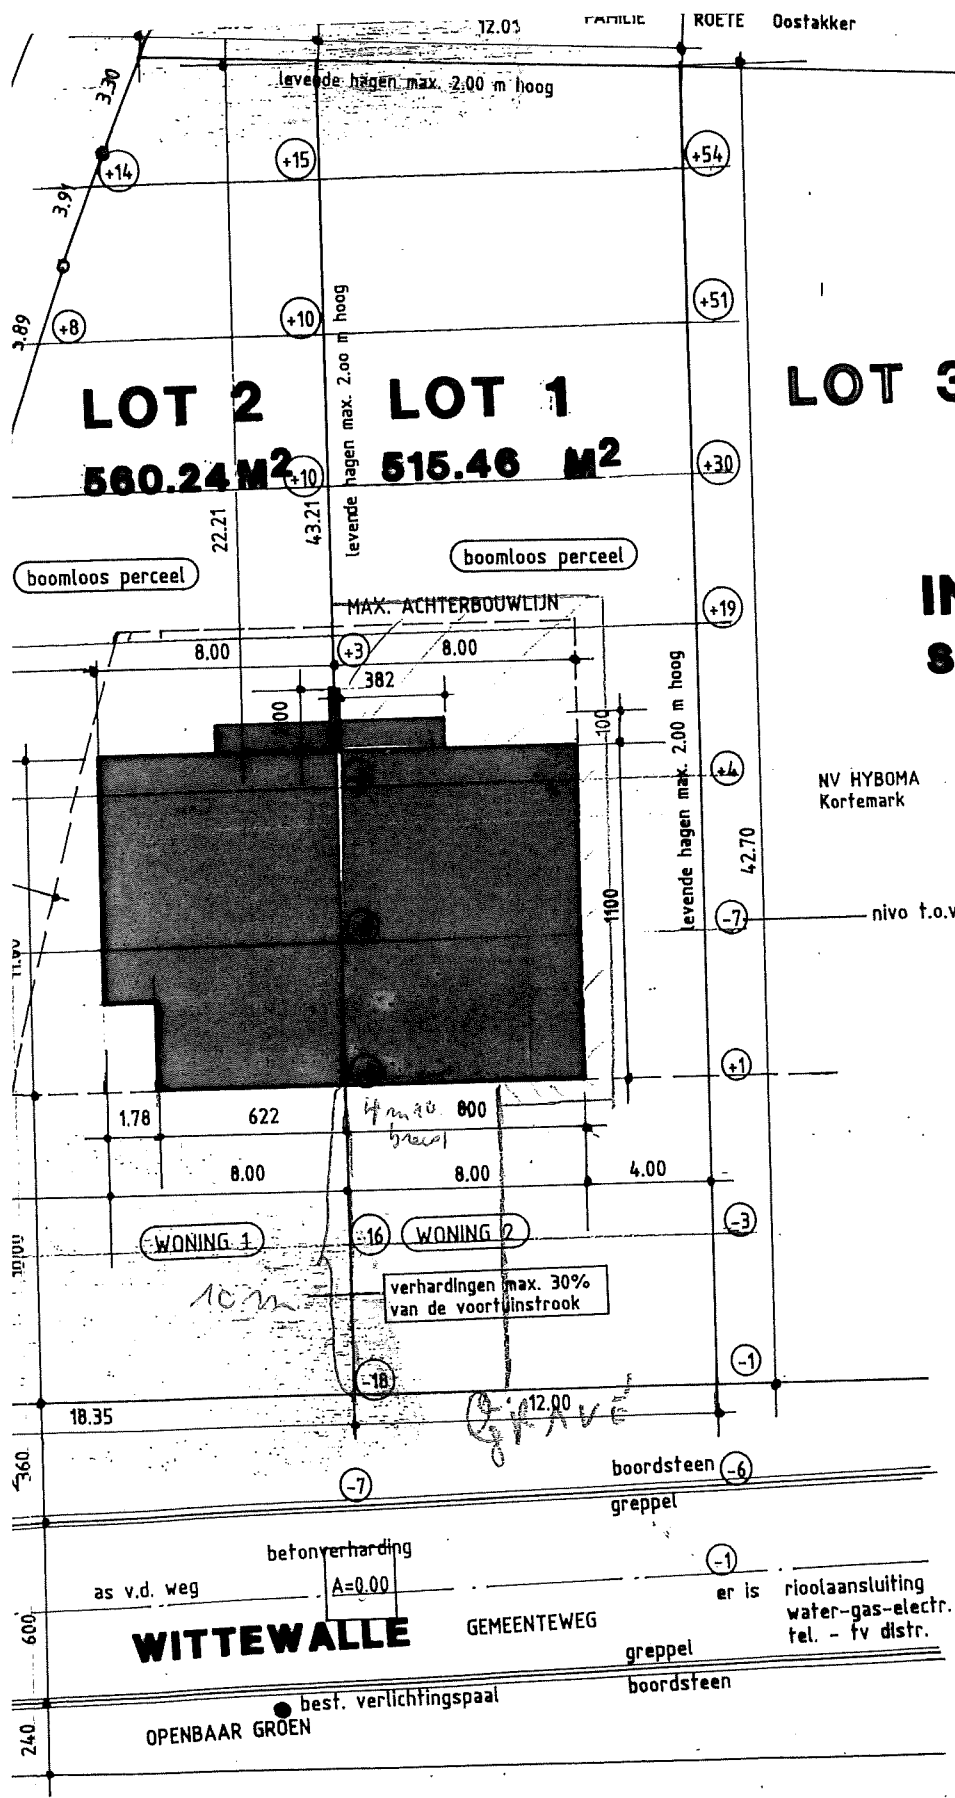

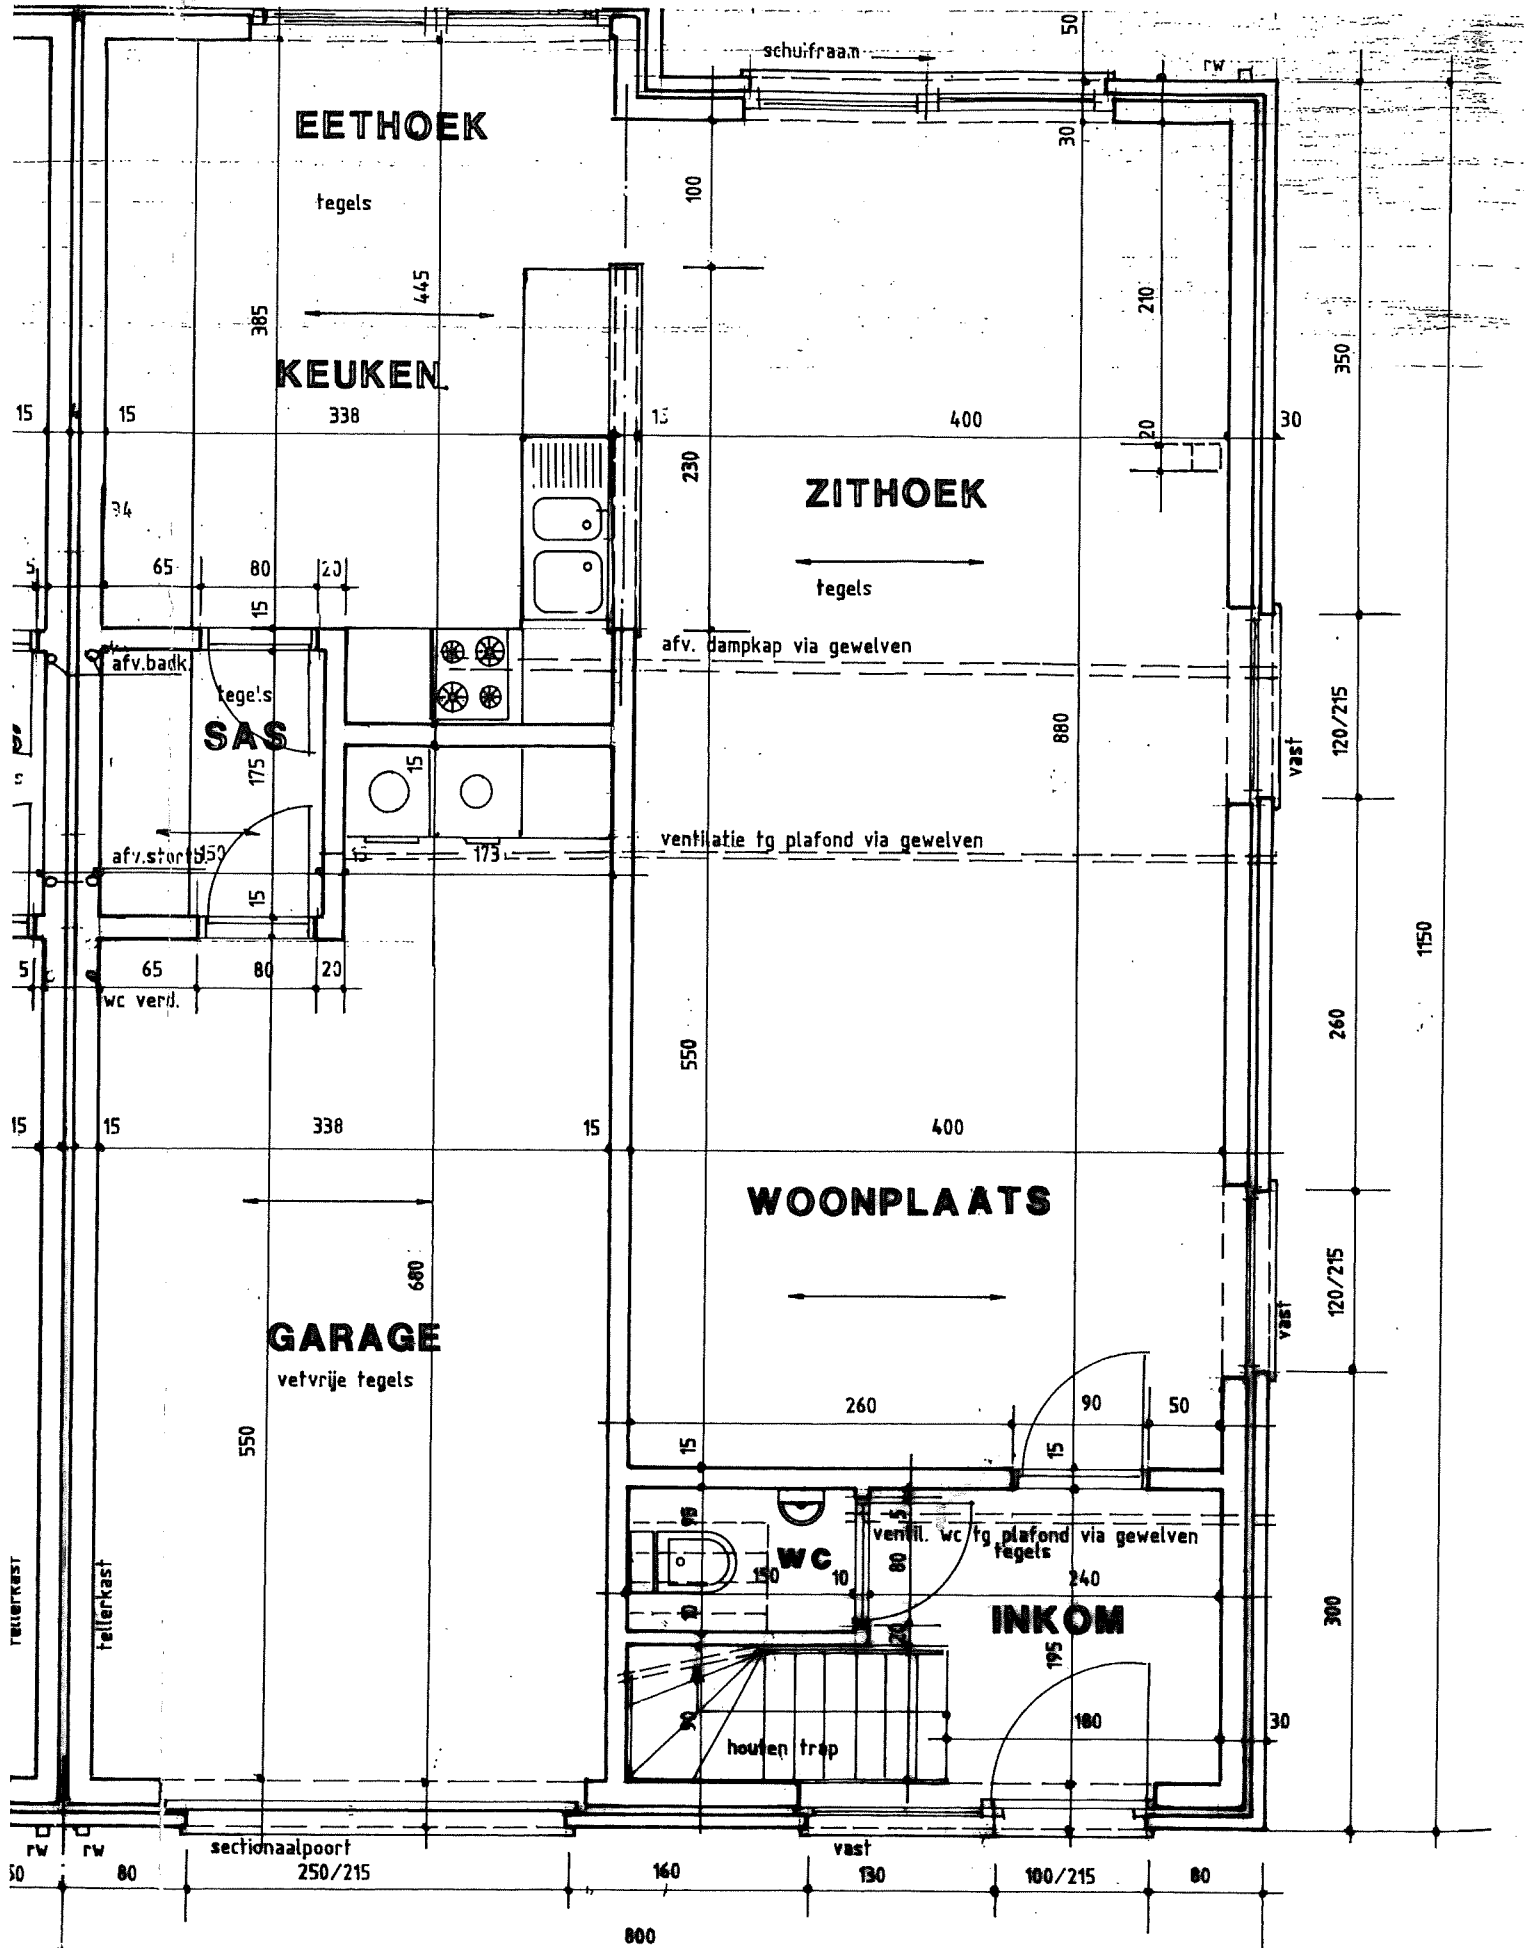

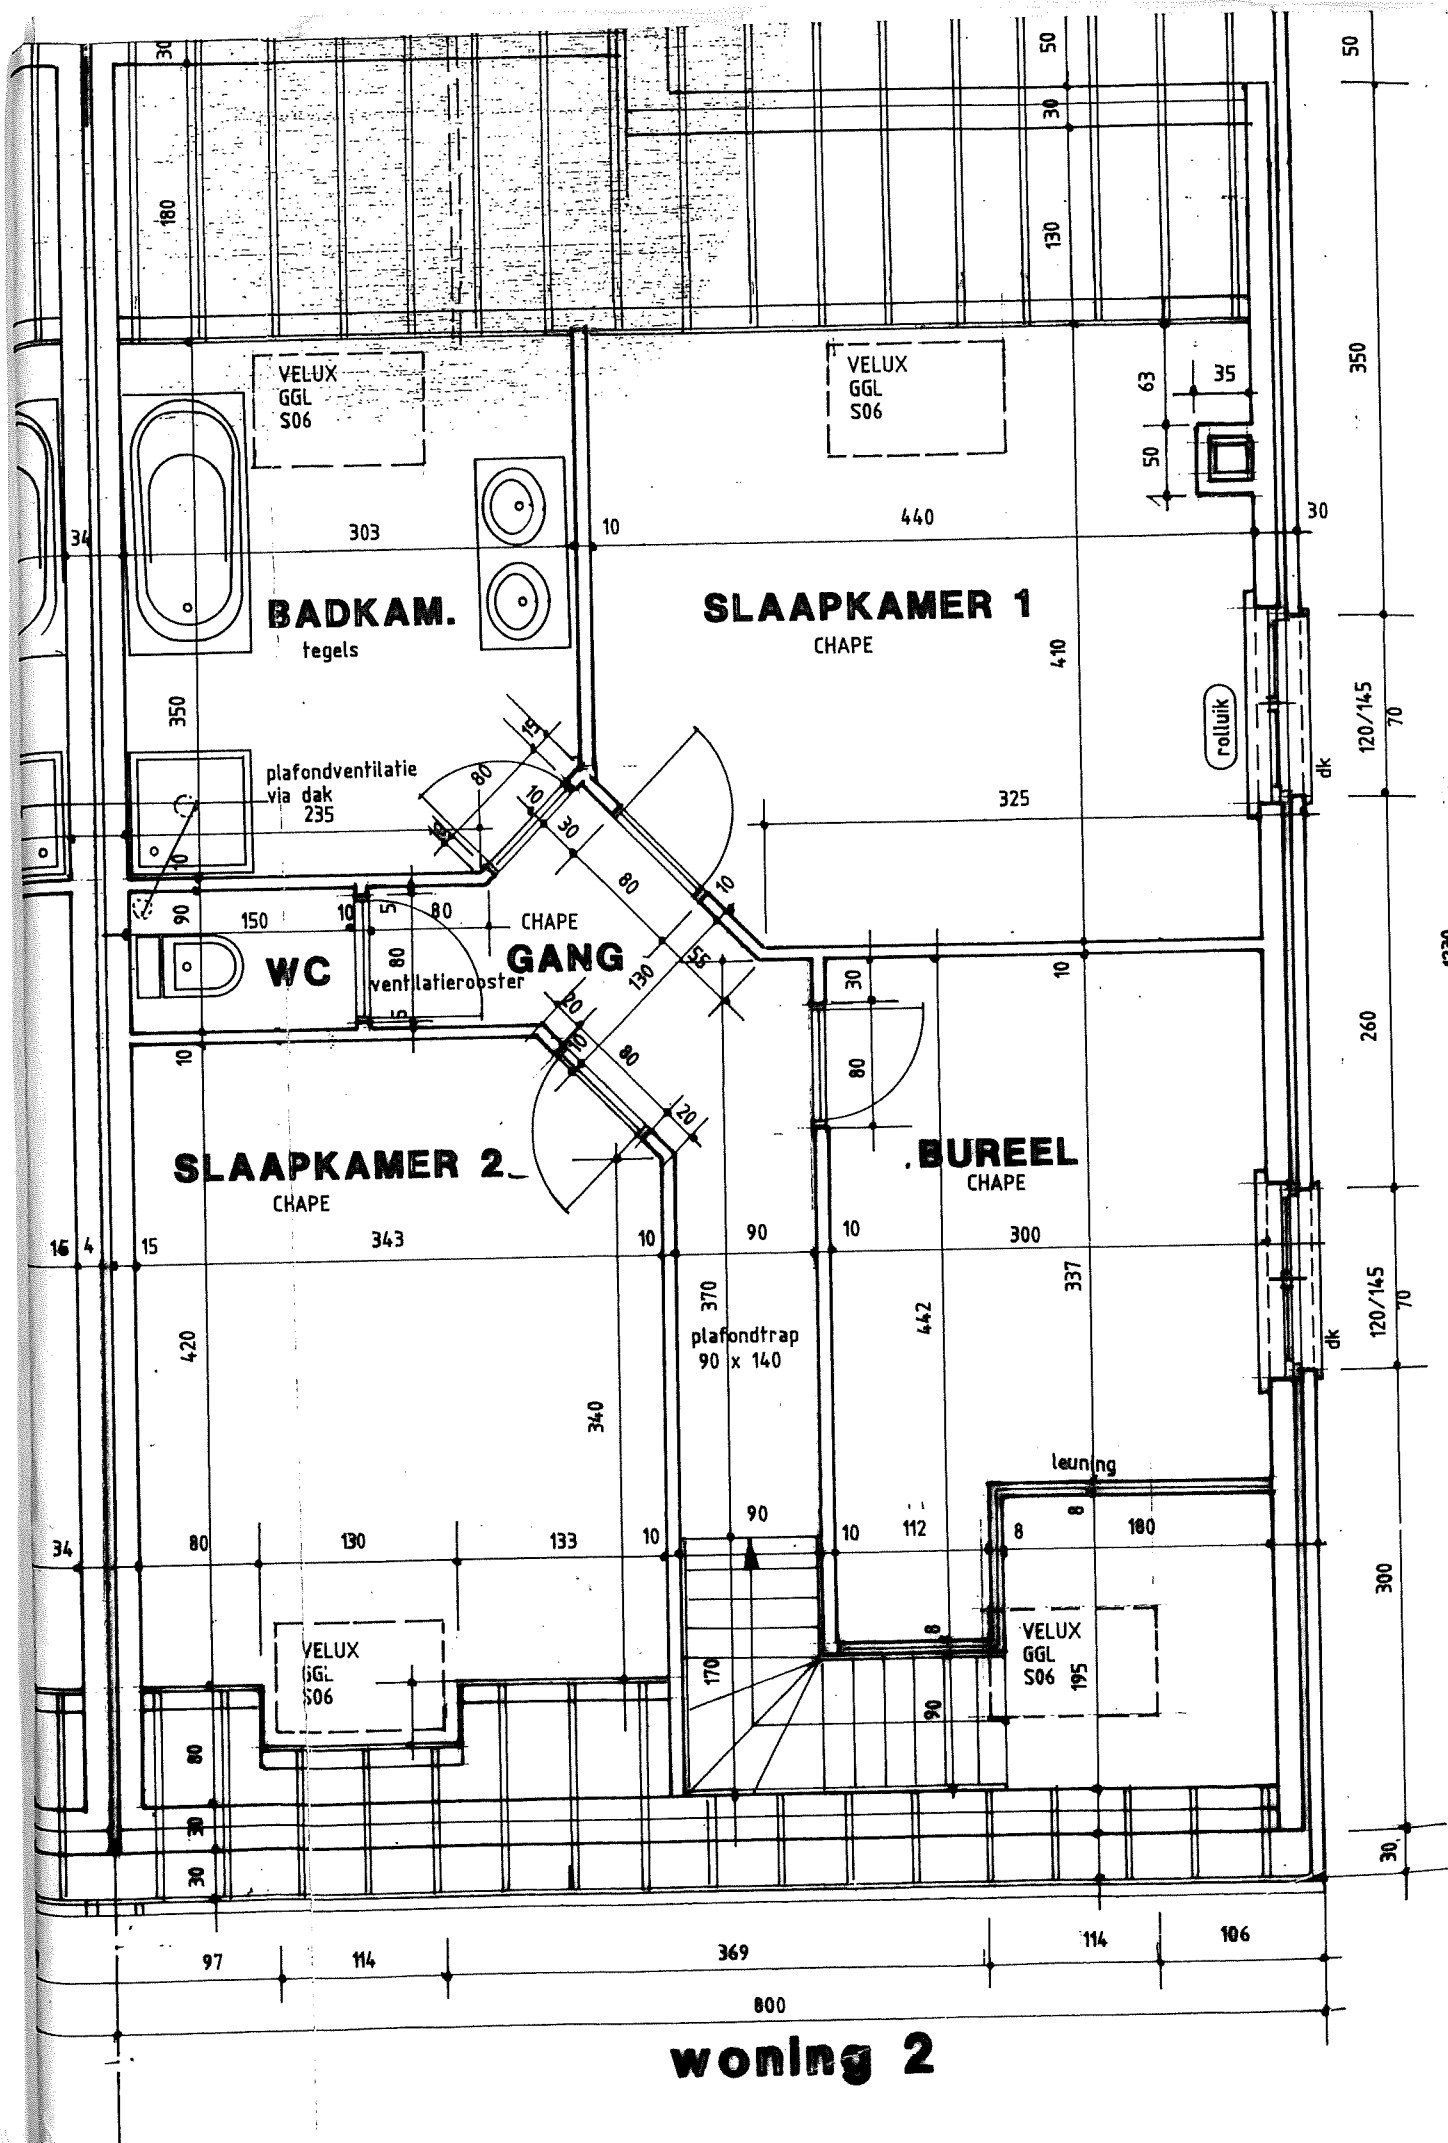

ETWERK (BE500)
kg/m²)

nok 4/18
_ noktrekkers 4/15

dakpan BEAUVOISE grijs
pannenlatten
tengellatten
onderdakplaten
plankengebint 4/18
alle 48 cm as/as
stempelingen 4/15

_____liggers 4/15

- hoofdtrekkers 4/




vloerbekleding 1 cm
chape 4 cm
isolerend schuimbeton 6 cm
druklaag 3 cm
gewelven 12 cm
bepleistering

tegelvloer
zand-cementbed 3 cm
pvc folie
isolerend schuimbeton 8 cm
vloerplaat 15 cm
pvc folie
geëxpand. polystyreen 3 cm

licht gewapende betonzolen

TOT OP DRUKVASTE EN VORSTVRIJE ONDERGROND

ardingslus

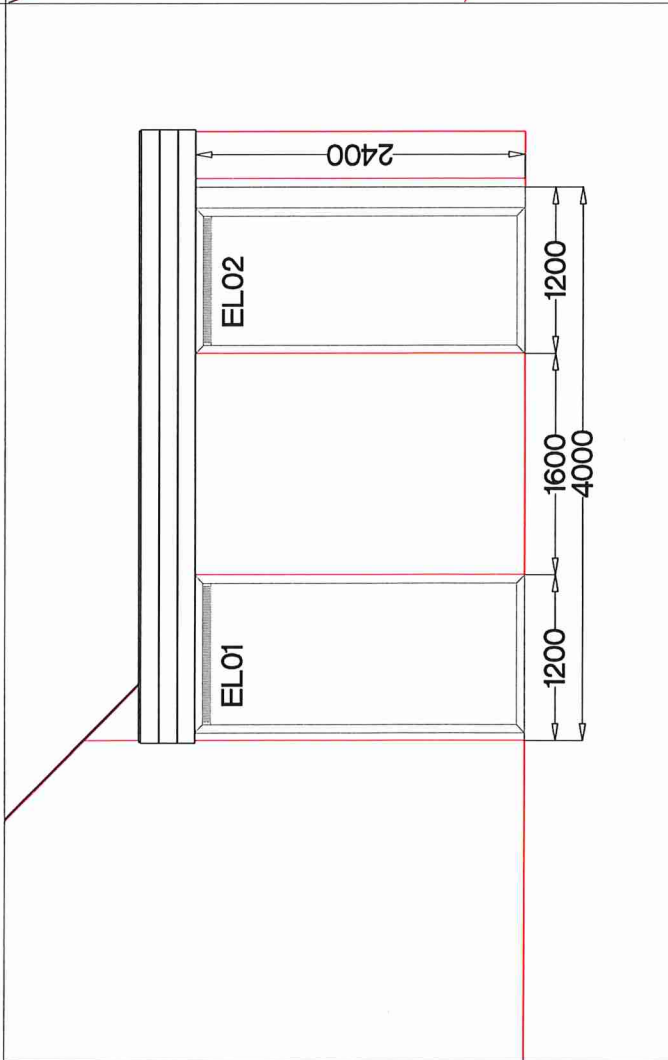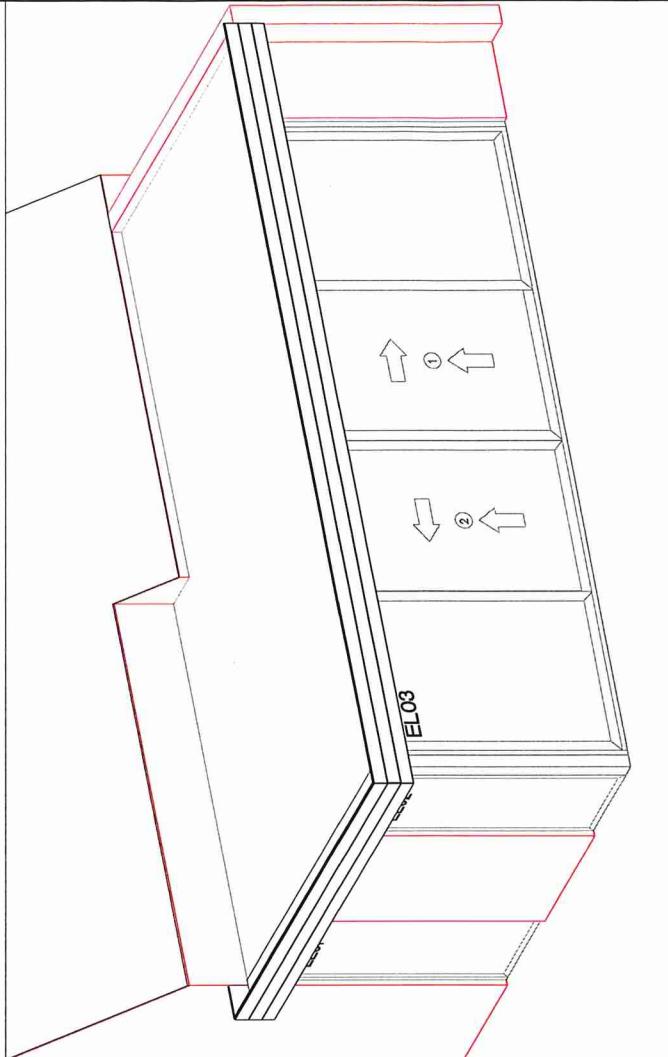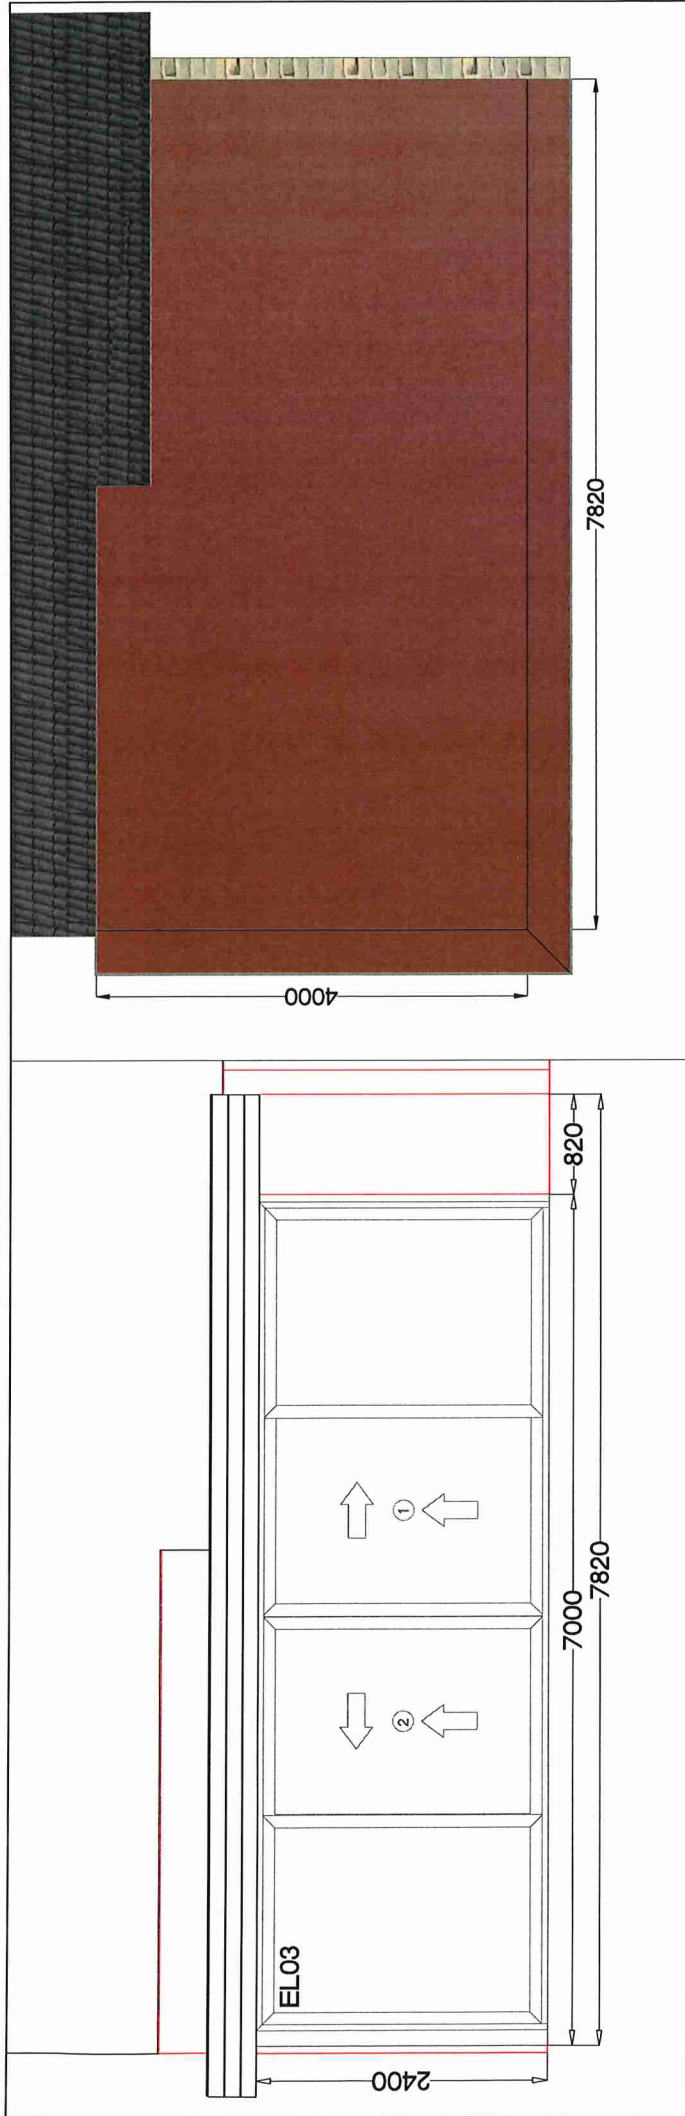

Voor aanvang van de productie gelieve tekening en offerte getekend voor akkoord terug te zenden.		Dhr. & Mevr. De Guisme		pauwels veranda's		Pauwels NV Ten Beukenboom 11 B-9400 Ninove Tel. 054/41 46 76 Fax 054/41 46 79	
Offertenr: OB_111913		Binnen: RAL7016		Buiten: RAL7016		Datum: 18/08/2011	
Tekenaar: Tim		1200		1600		1200	
2400		7820		7000		820	