






Implantation 1/250

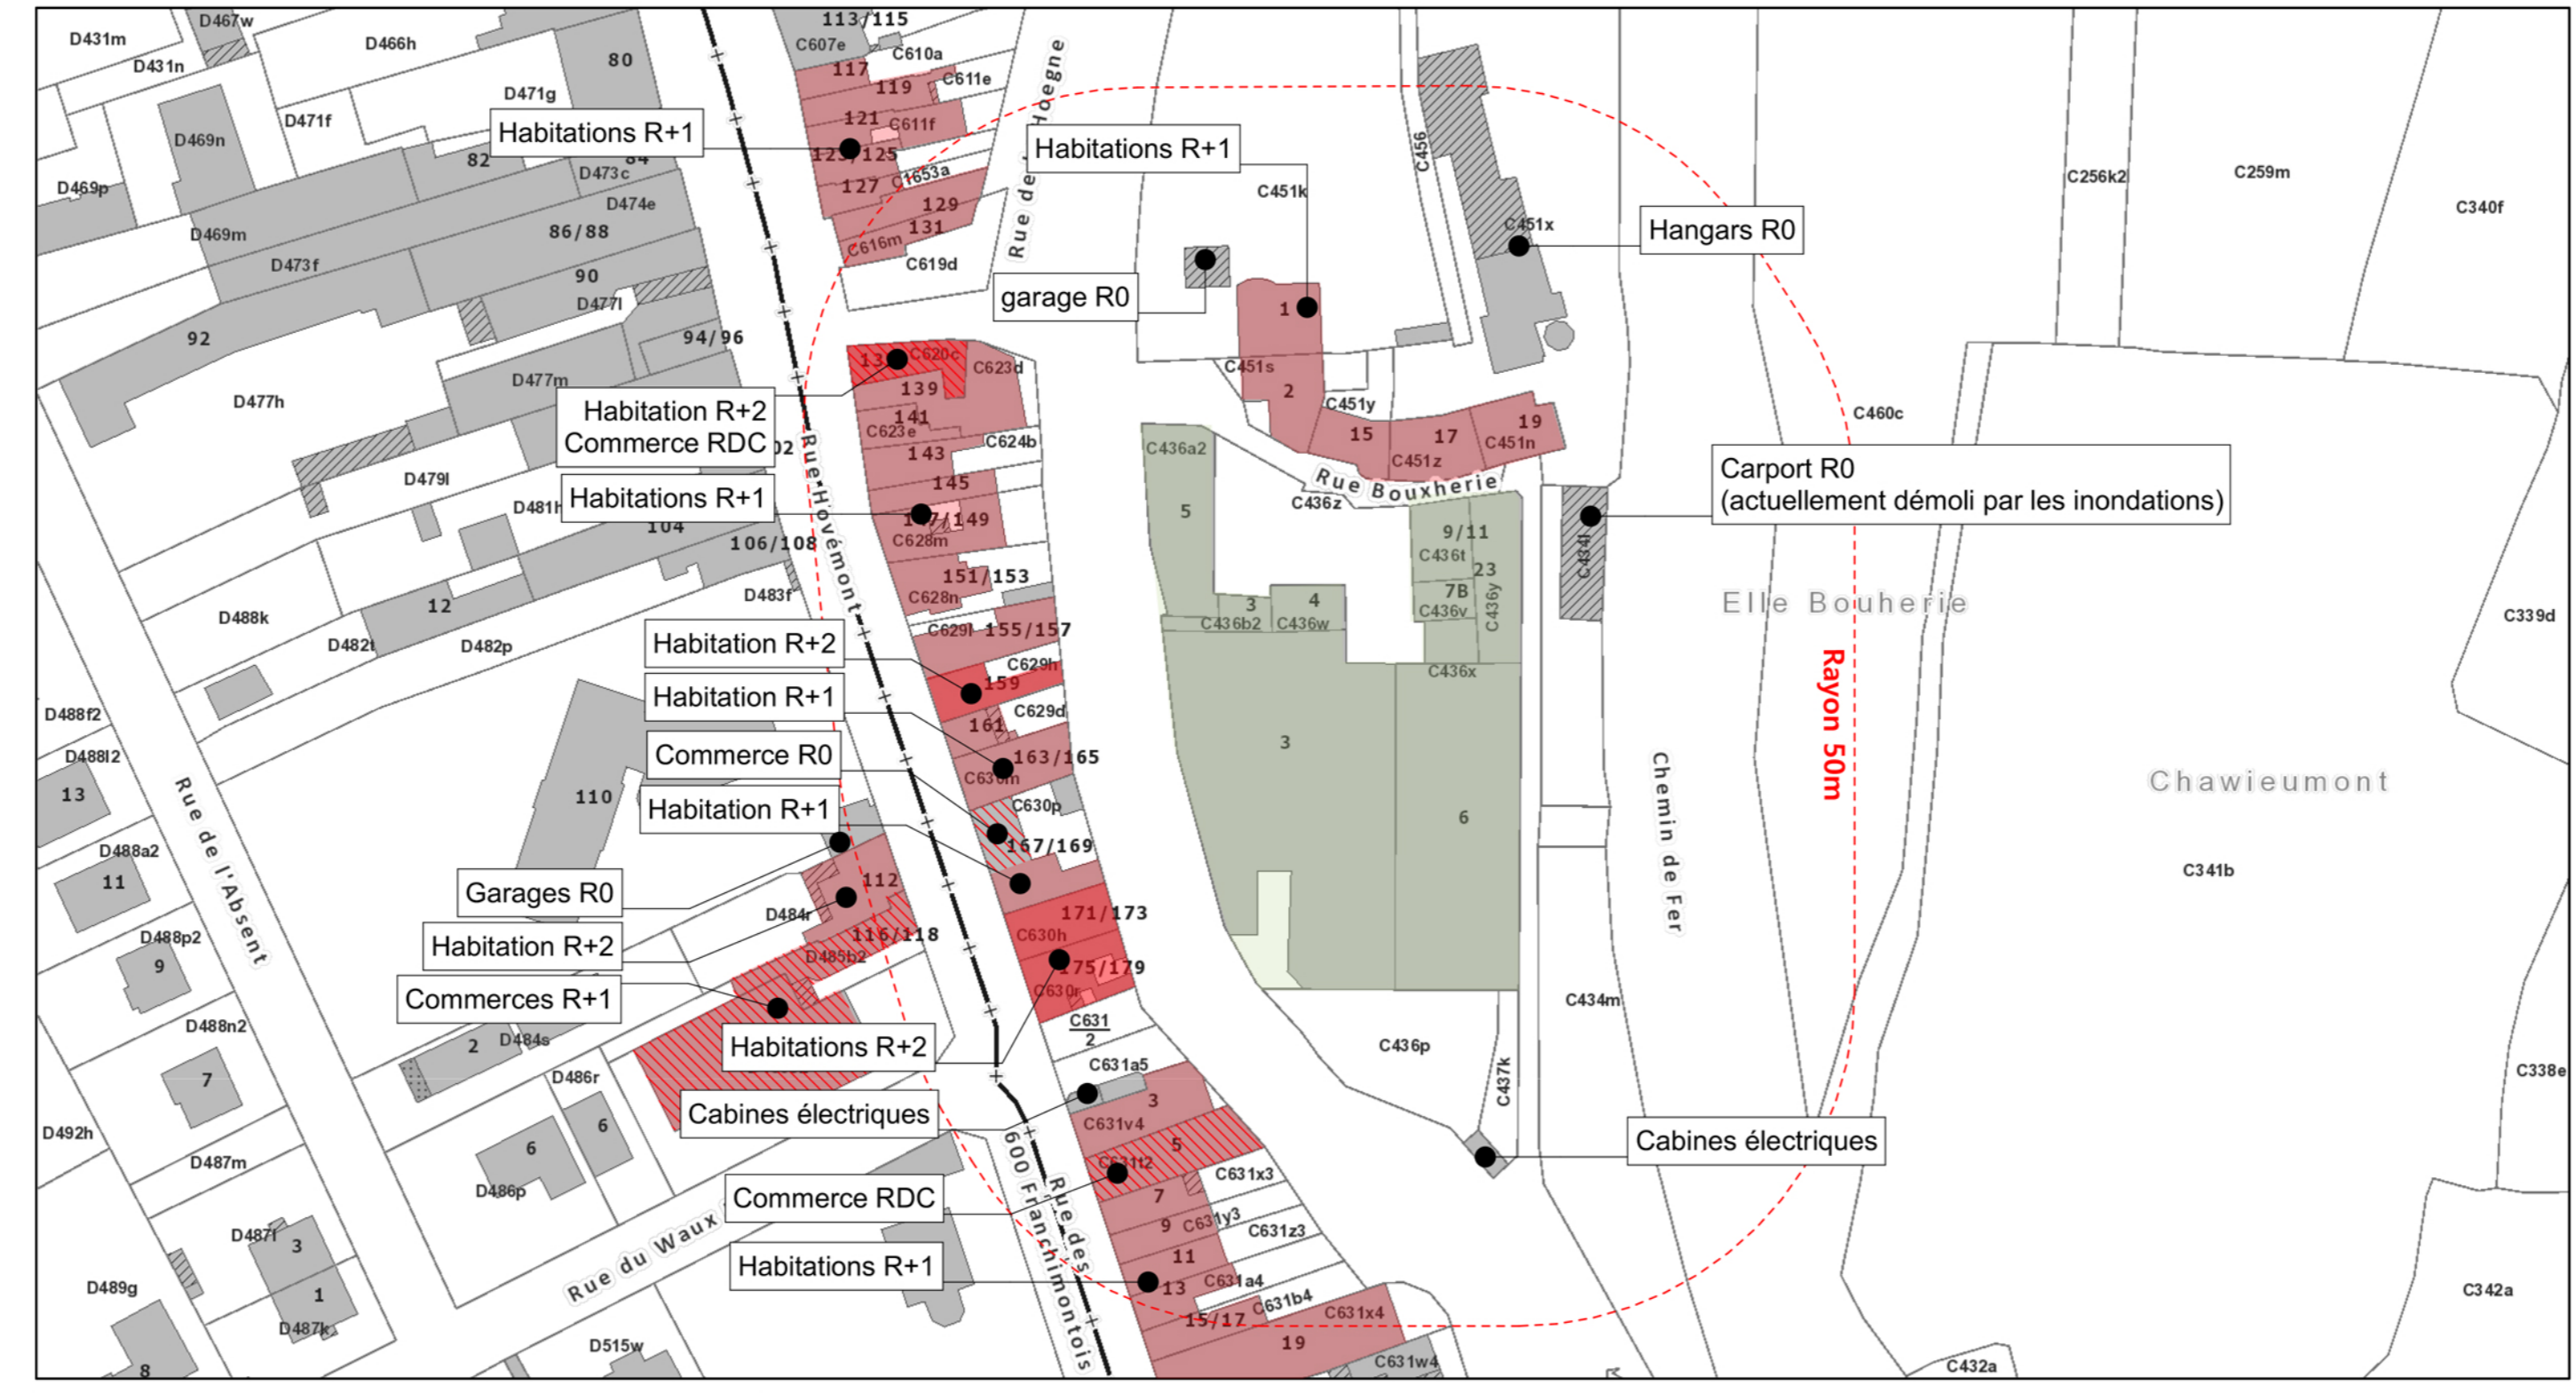

Contexte 1/1000

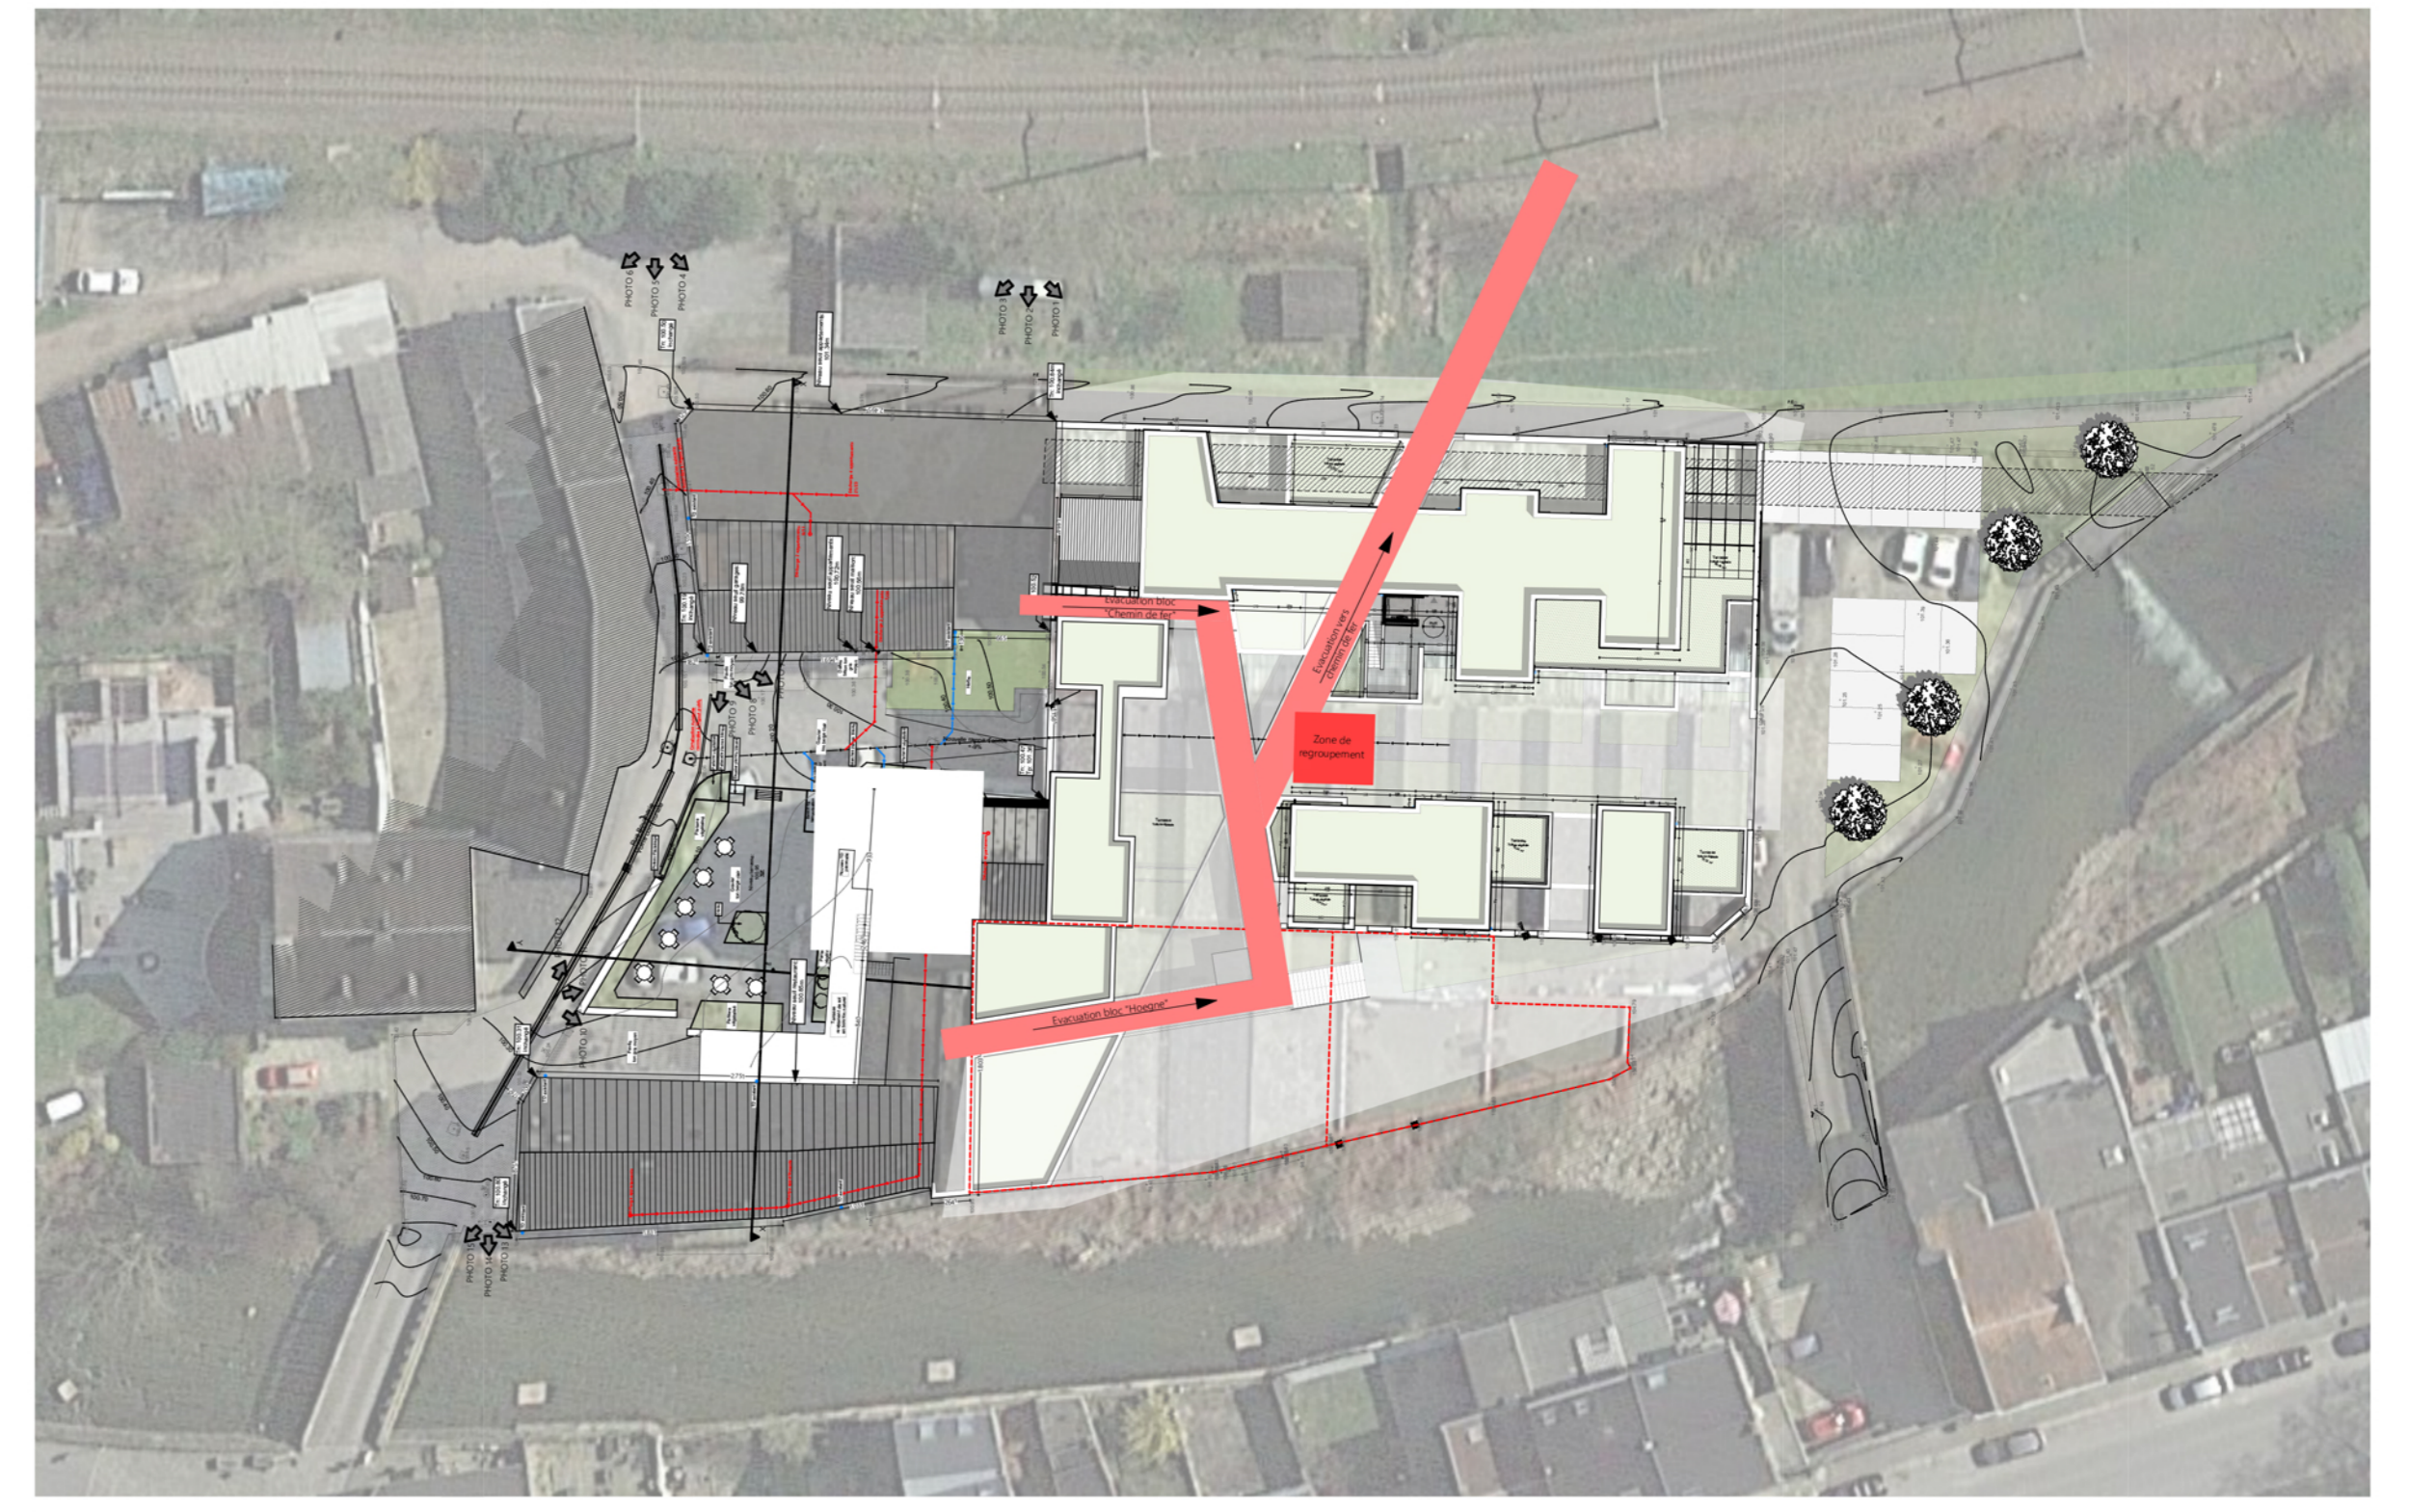

Implantation 1/500

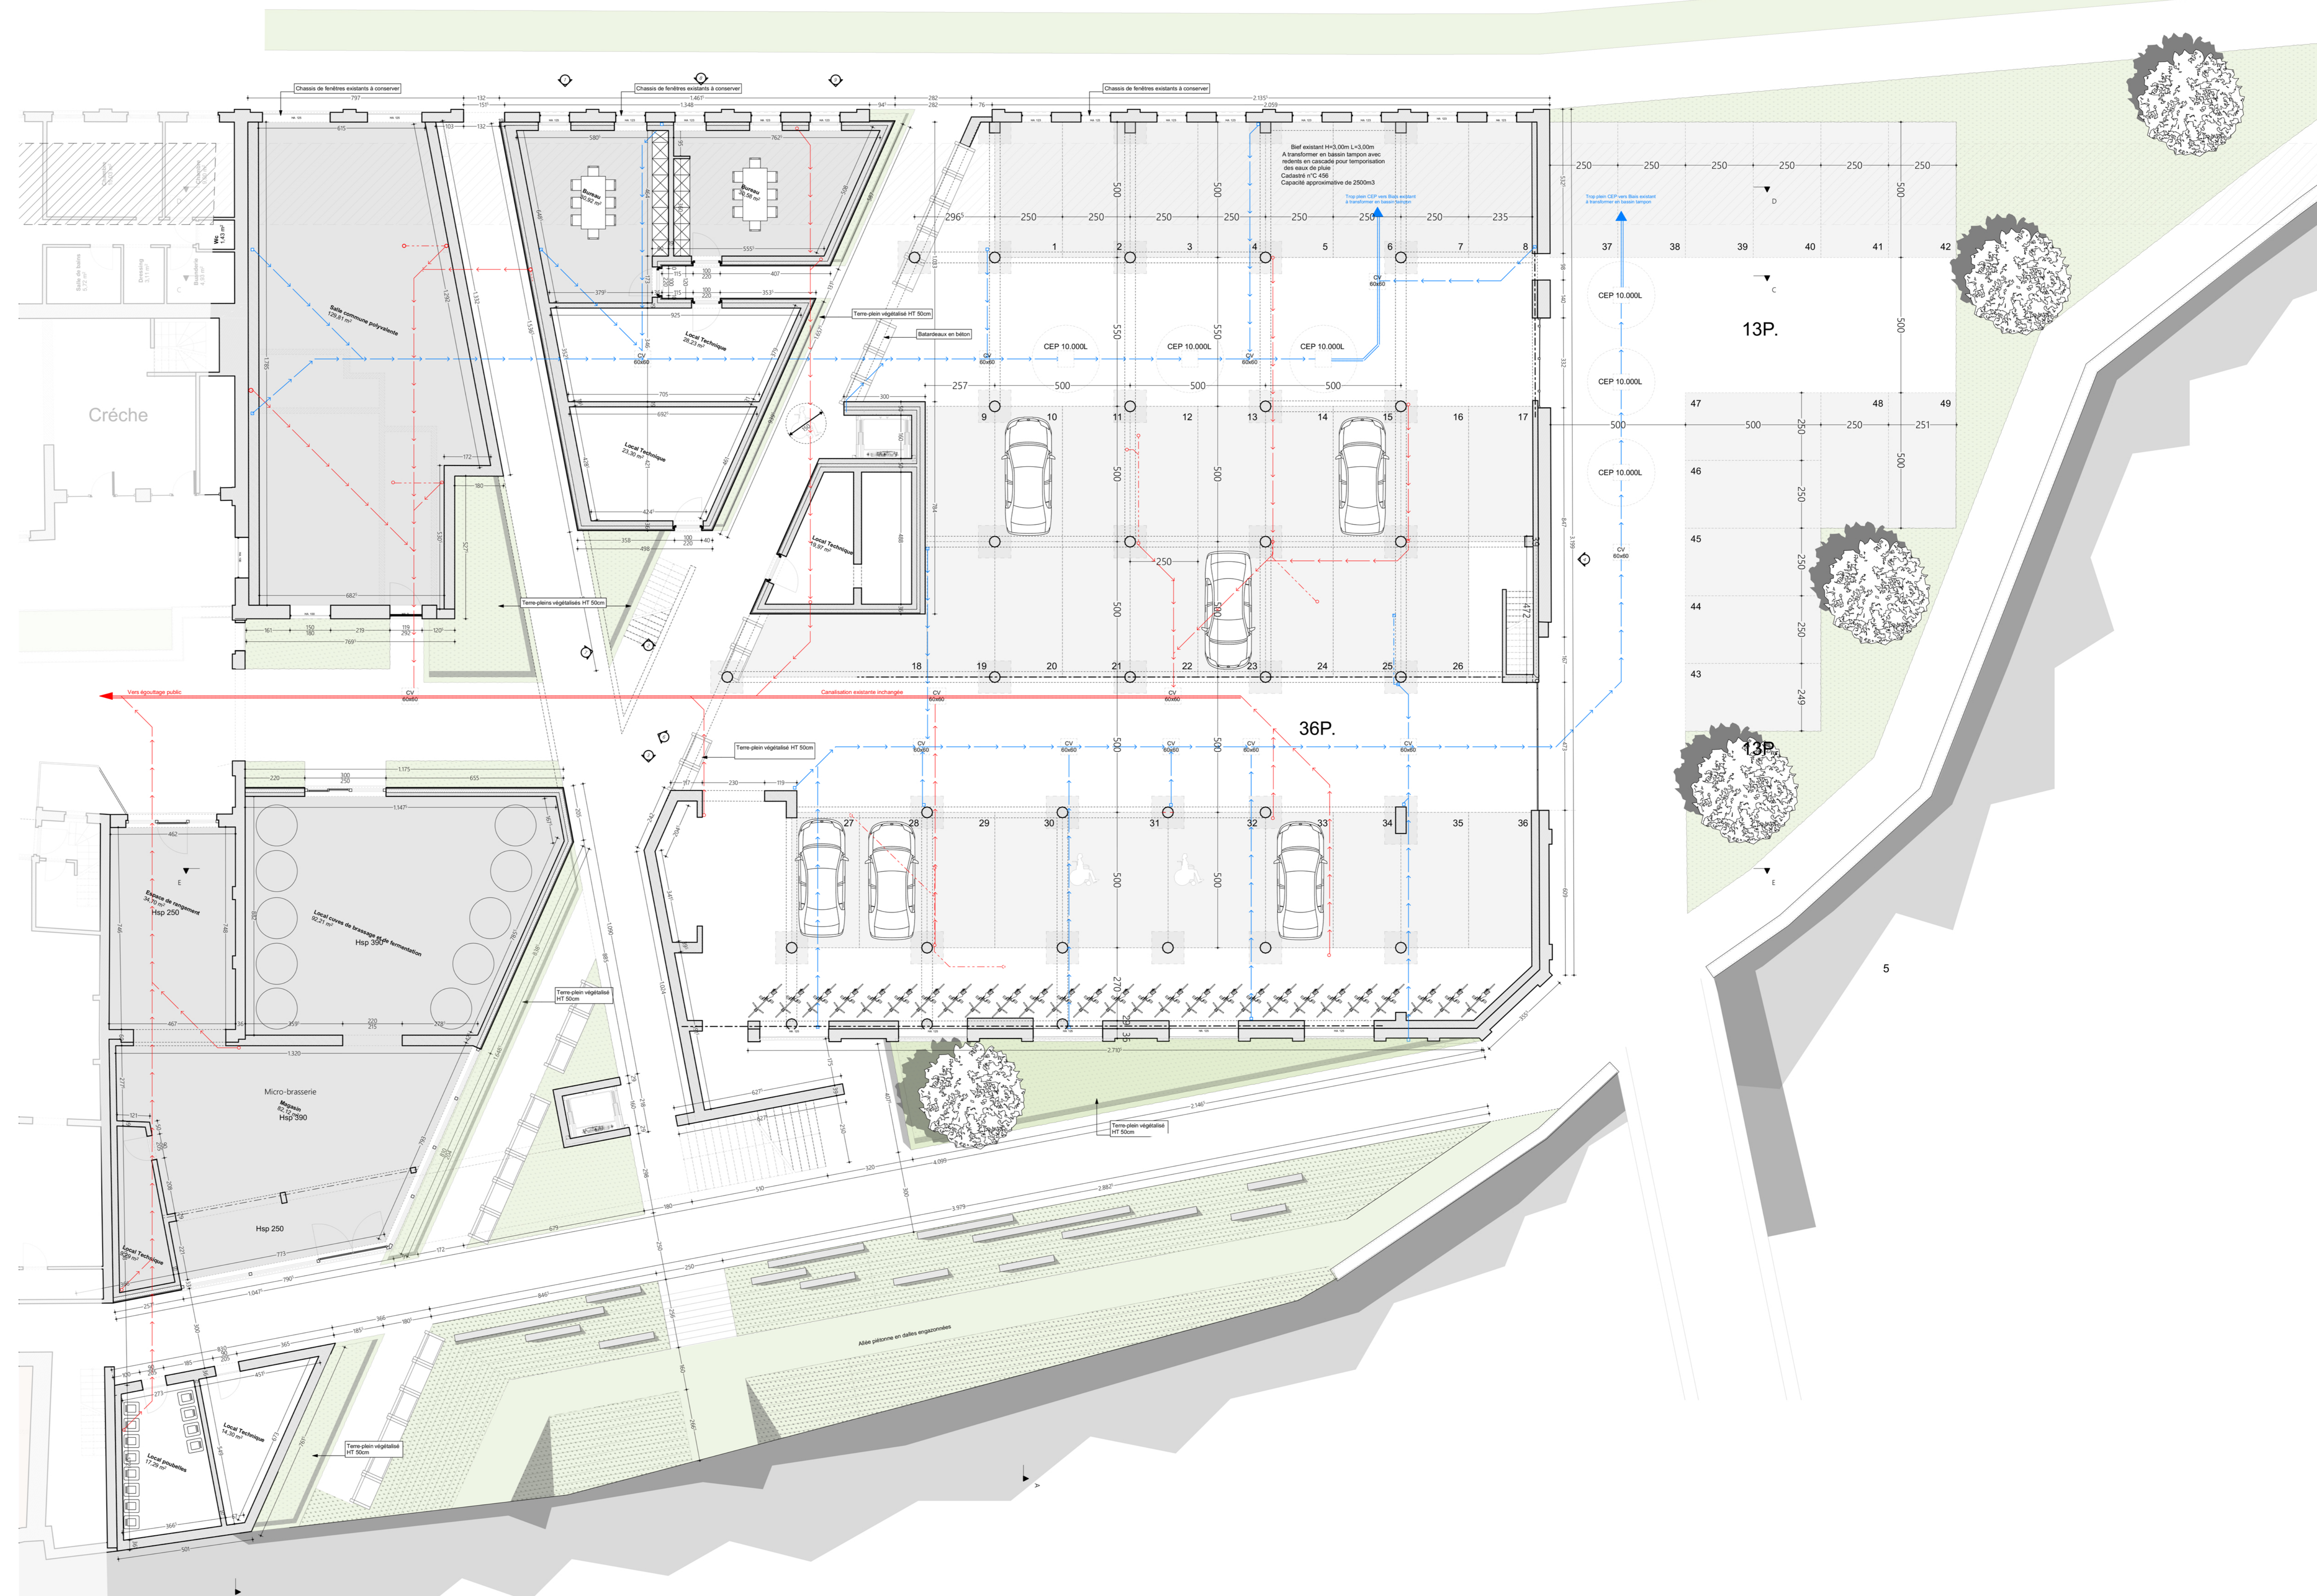

Rez-de-chaussée 1/100

**Réhabilitation et régularisation du site de la Bouxherie:
Transformation des halls existants en logements**

SITUATION
La Bouxherie
Rue des 600 Franchimontois n°1, 4910 Theux
Div. 1 Theux / Section C / n° 436a2; 436b2; 436w; 436z; 436v;
436t; 436y

RENDEUR
La Bouxherie SA
Rue des 600 Franchimontois n°1
4910 Theux
tél: 0494/15.10.20
Mail: pierre.lincé@gmail.com

ARCHITECTE
Arnaud Havet Architecture SRL
Andrimont n°26
4987 STOUMONT
tél: 0472/095.726
Mail: arnaud.havet@hotmail.com

Les mesures sont à vérifier par les entrepreneurs
Les dessins restent la propriété de l'architecte
Une étude de stabilité est à réaliser par un bureau
d'étude spécialisé

Dossier: 2021/11 Modifié le: 02/05/2023
Page 01/04 Implantation / Contexte / Rez-de-chaussée
Echelles: 1/1000; 1/500; 1/250; 1/100

AUTORISATIONS
Commune de Theux
DGO4 Liège II