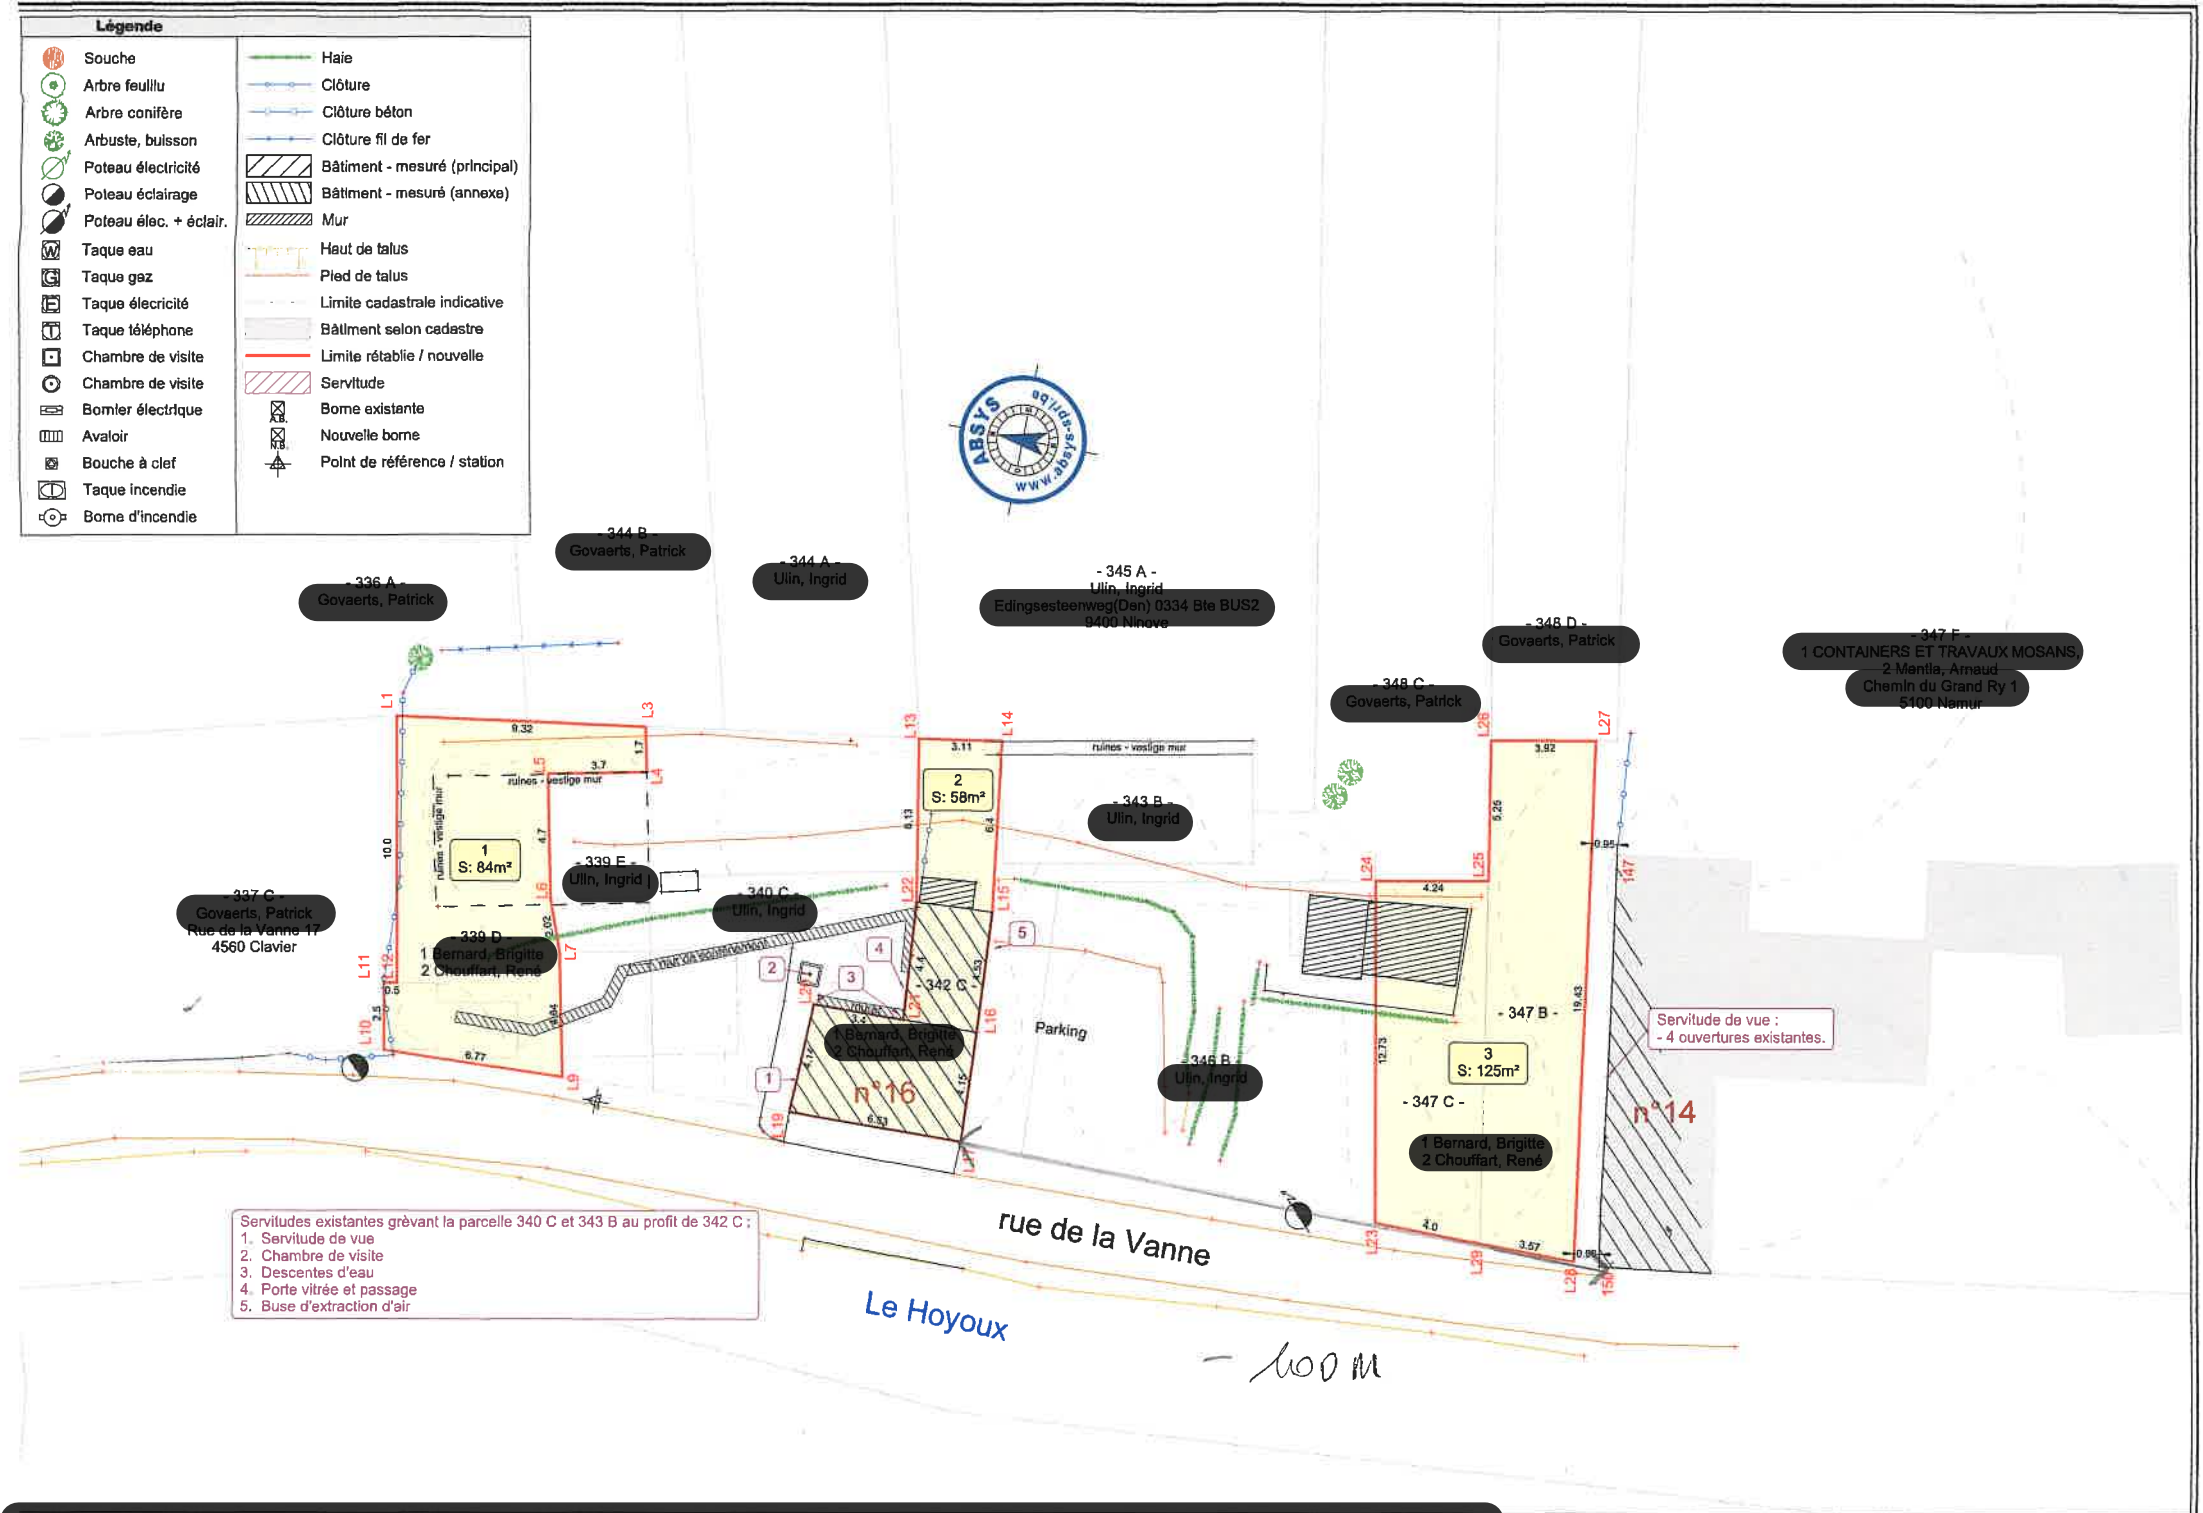
Légende
Souche
Arbre feuillu
Arbre conifère
Arbuste, buisson
Poteau électricité
Poteau éclairage
Poteau élec. + éclair.
Taque eau
Taque gaz
Taque électricité
Taque téléphone
Chambre de visite
Chambre de visite
Bomier électrique
Avaloir
Bouche à clef
Taque incendie
Borne d'incendie
Haie
Clôture
Clôture béton
Clôture fil de fer
Bâtiment - mesuré (principal)
Bâtiment - mesuré (annexe)
Mur
Haut de talus
Pied de talus
Limite cadastrale indicative
Bâtiment selon cadastre
Limite rétablie / nouvelle
Servitude
Borne existante
Nouvelle borne
Point de référence / station
- 344 B -
Govaerts, Patrick
- 344 A -
Ulin, Ingrid
- 336 A -
Govaerts, Patrick
- 345 A -
Ulin, Ingrid
Edingsesteenweg(Den) 0334 Bte BUS2
9400 Ninove
- 348 D -
Govaerts, Patrick
- 348 C -
Govaerts, Patrick
- 347 F -
1 CONTAINERS ET TRAVAUX MOSANS,
2 Mantia, Arnaud
Chemin du Grand Ry 1
5100 Naimur
- 337 C -
Govaerts, Patrick
Rue de la Vanne 17
4560 Clavier
- 339 E -
Ulin, Ingrid
- 340 C -
Ulin, Ingrid
- 339 D -
1 Bernard, Brigitte
2 Chouffart, René
- 343 B -
Ulin, Ingrid
- 342 C -
1 Bernard, Brigitte
2 Chouffart, René
- 346 B -
Ulin, Ingrid
- 347 B -
- 347 C -
1 Bernard, Brigitte
2 Chouffart, René
1
S: 84m²
2
S: 58m²
3
S: 125m²
n°16
n°14
Parking
ruines - vestige mur
Servitude de vue :
- 4 ouvertures existantes.
Servitudes existantes grèvant la parcelle 340 C et 343 B au profit de 342 C :
1. Servitude de vue
2. Chambre de visite
3. Descentes d'eau
4. Porte vitrée et passage
5. Buse d'extraction d'air
rue de la Vanne
Le Hoyoux
100 m