




Objet de la demande

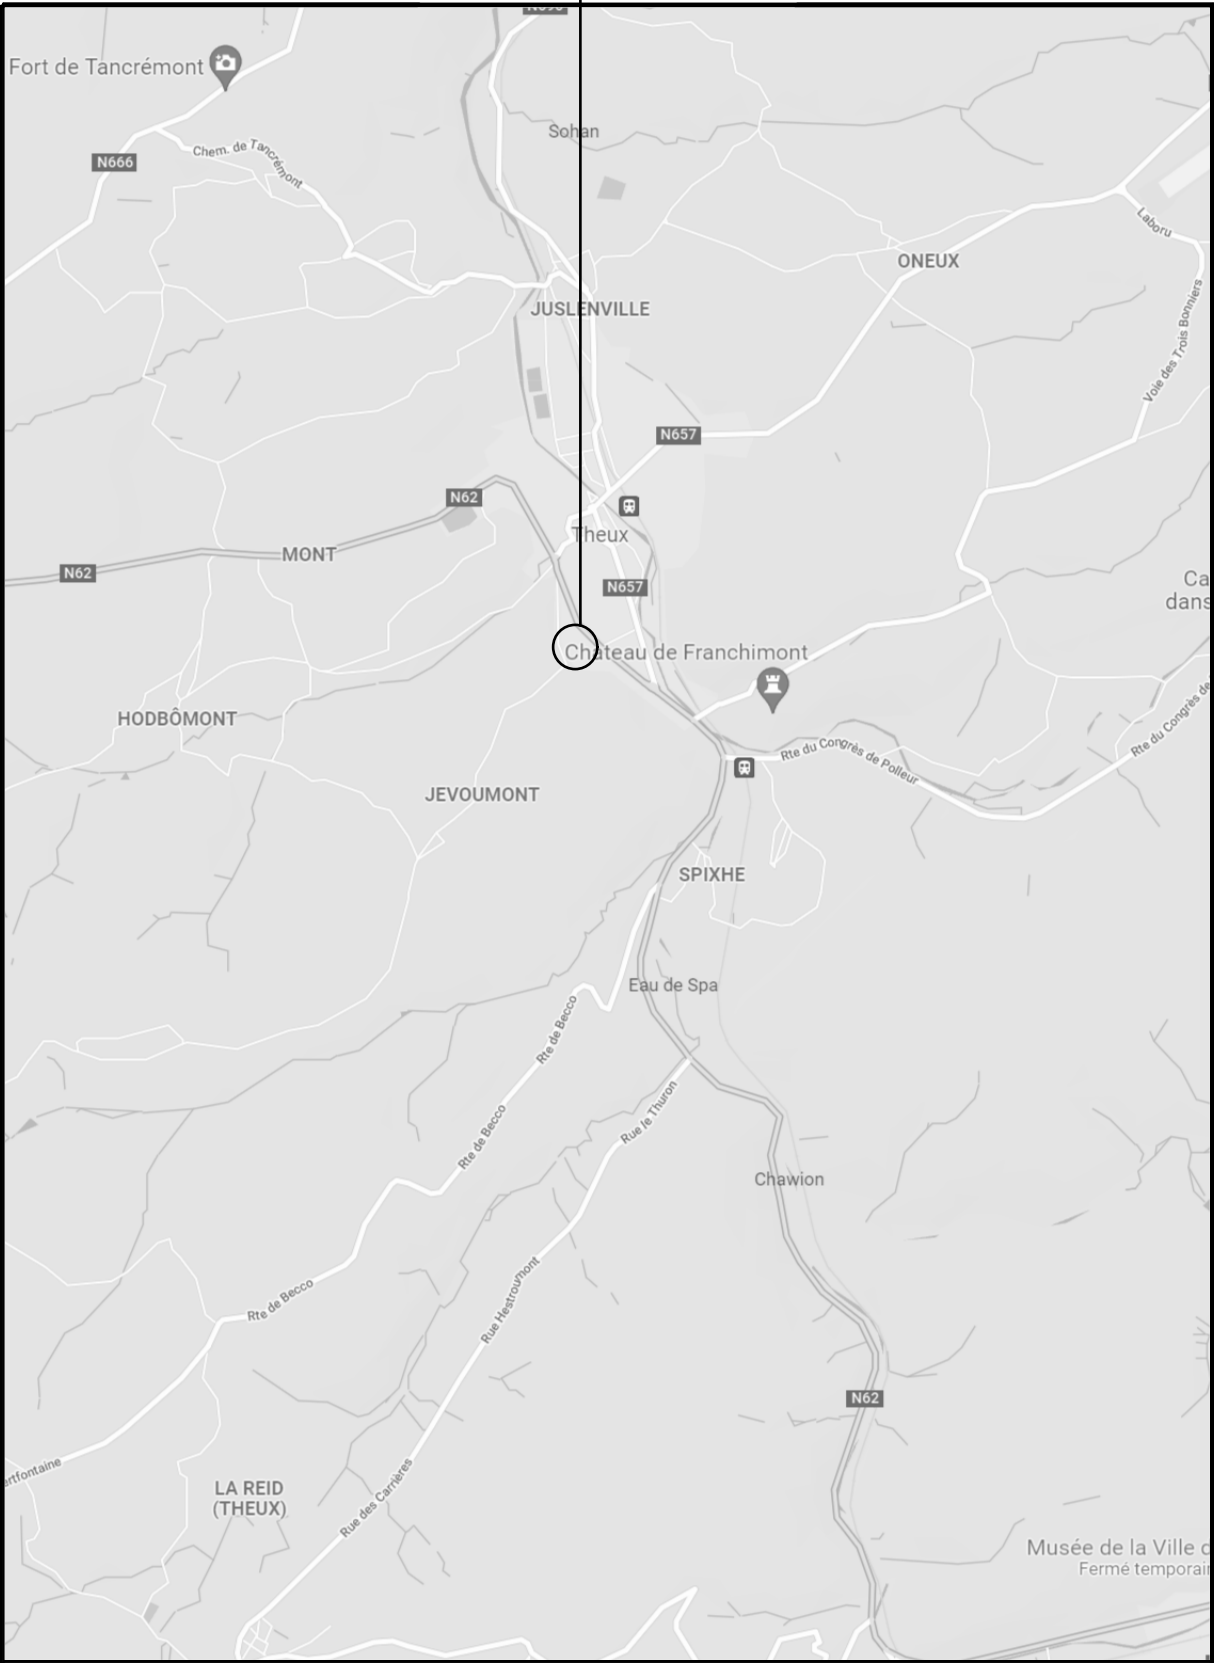

SITUATION

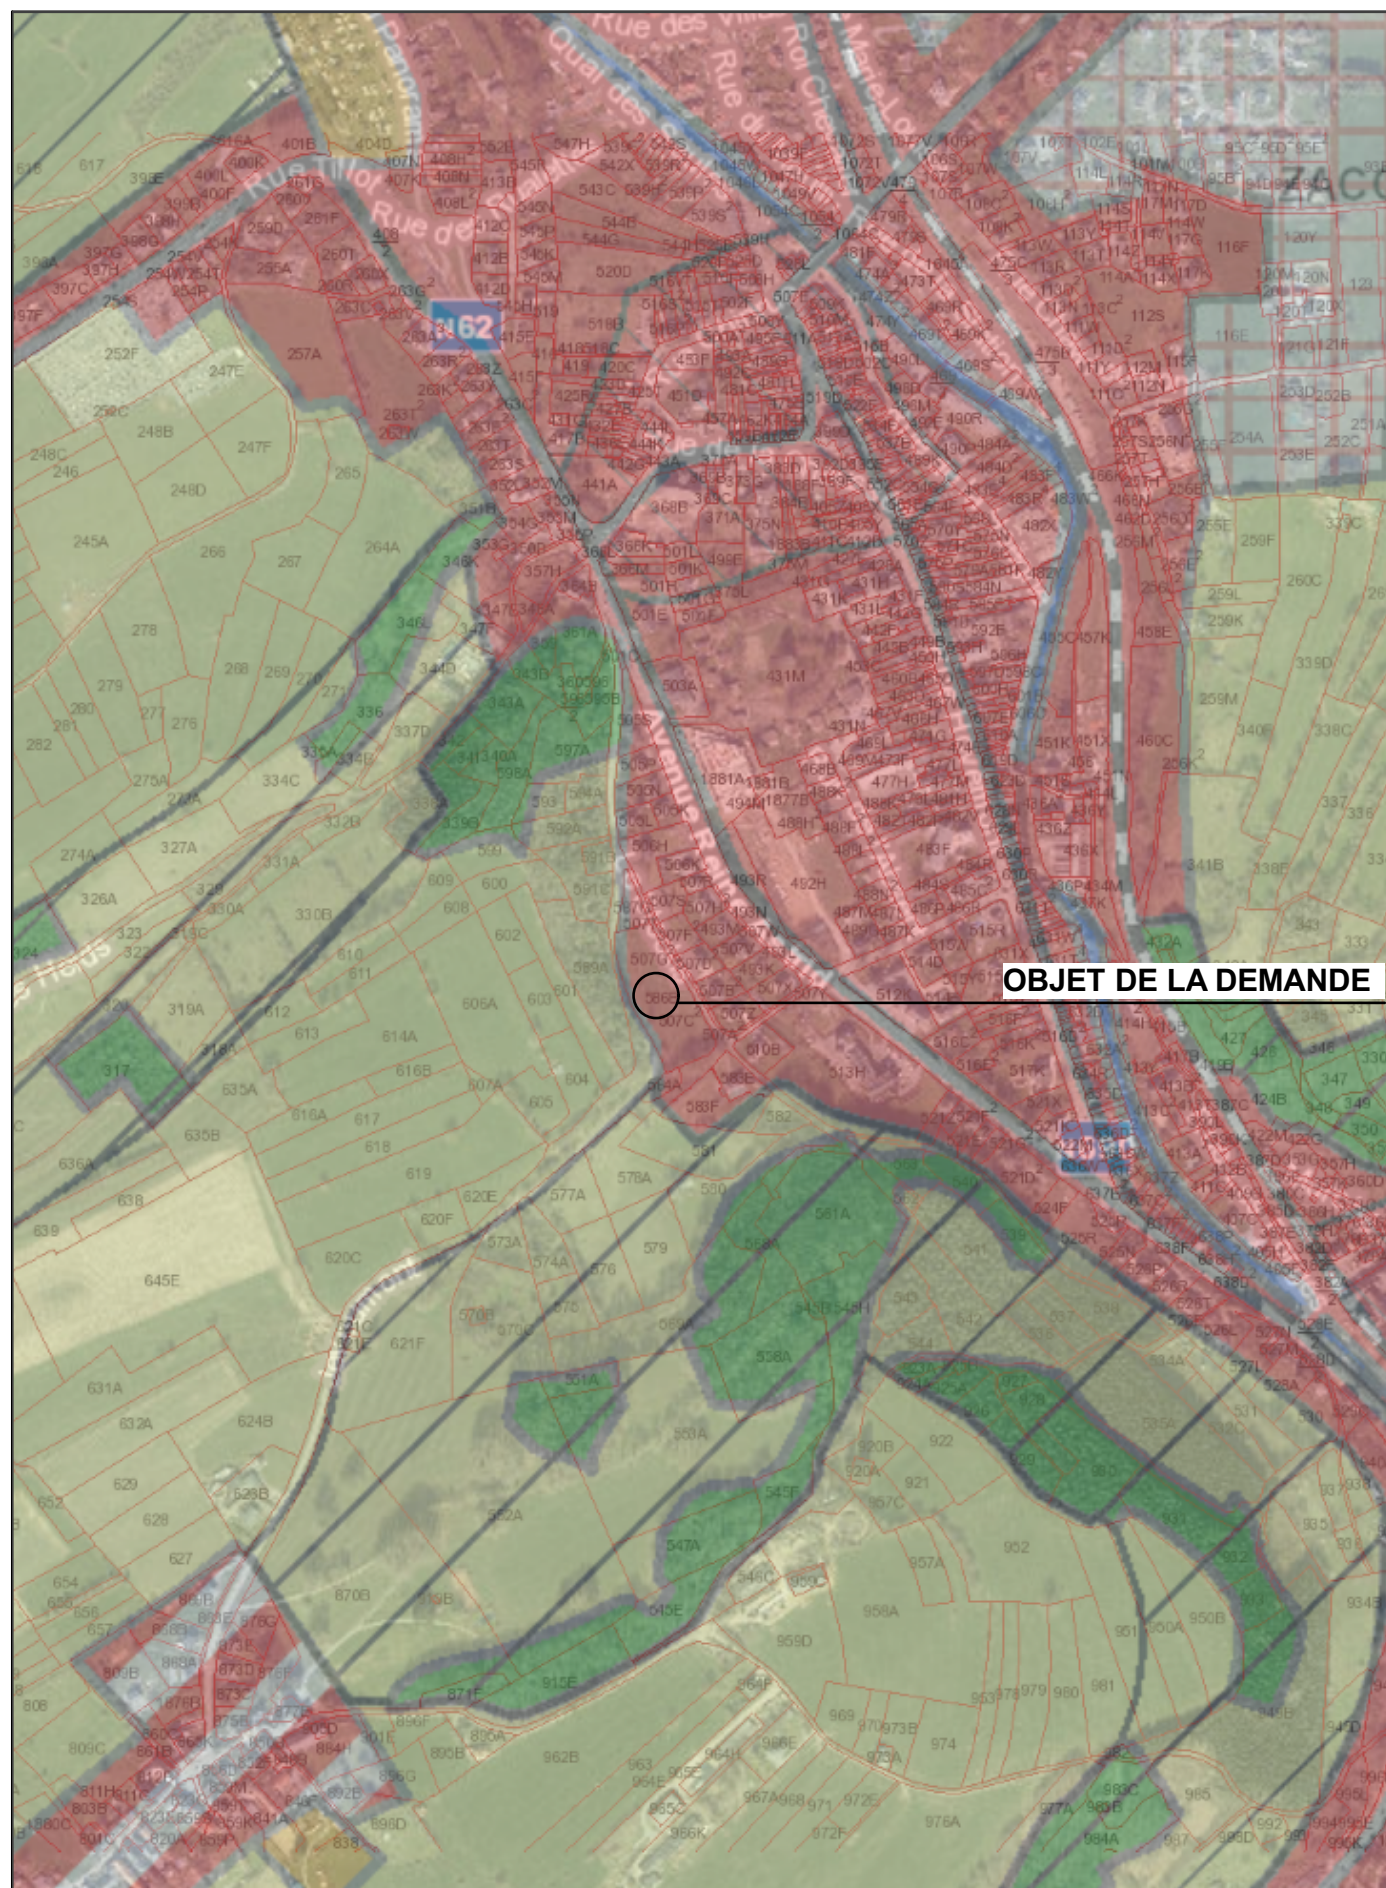

Plan de secteur 1/10 000

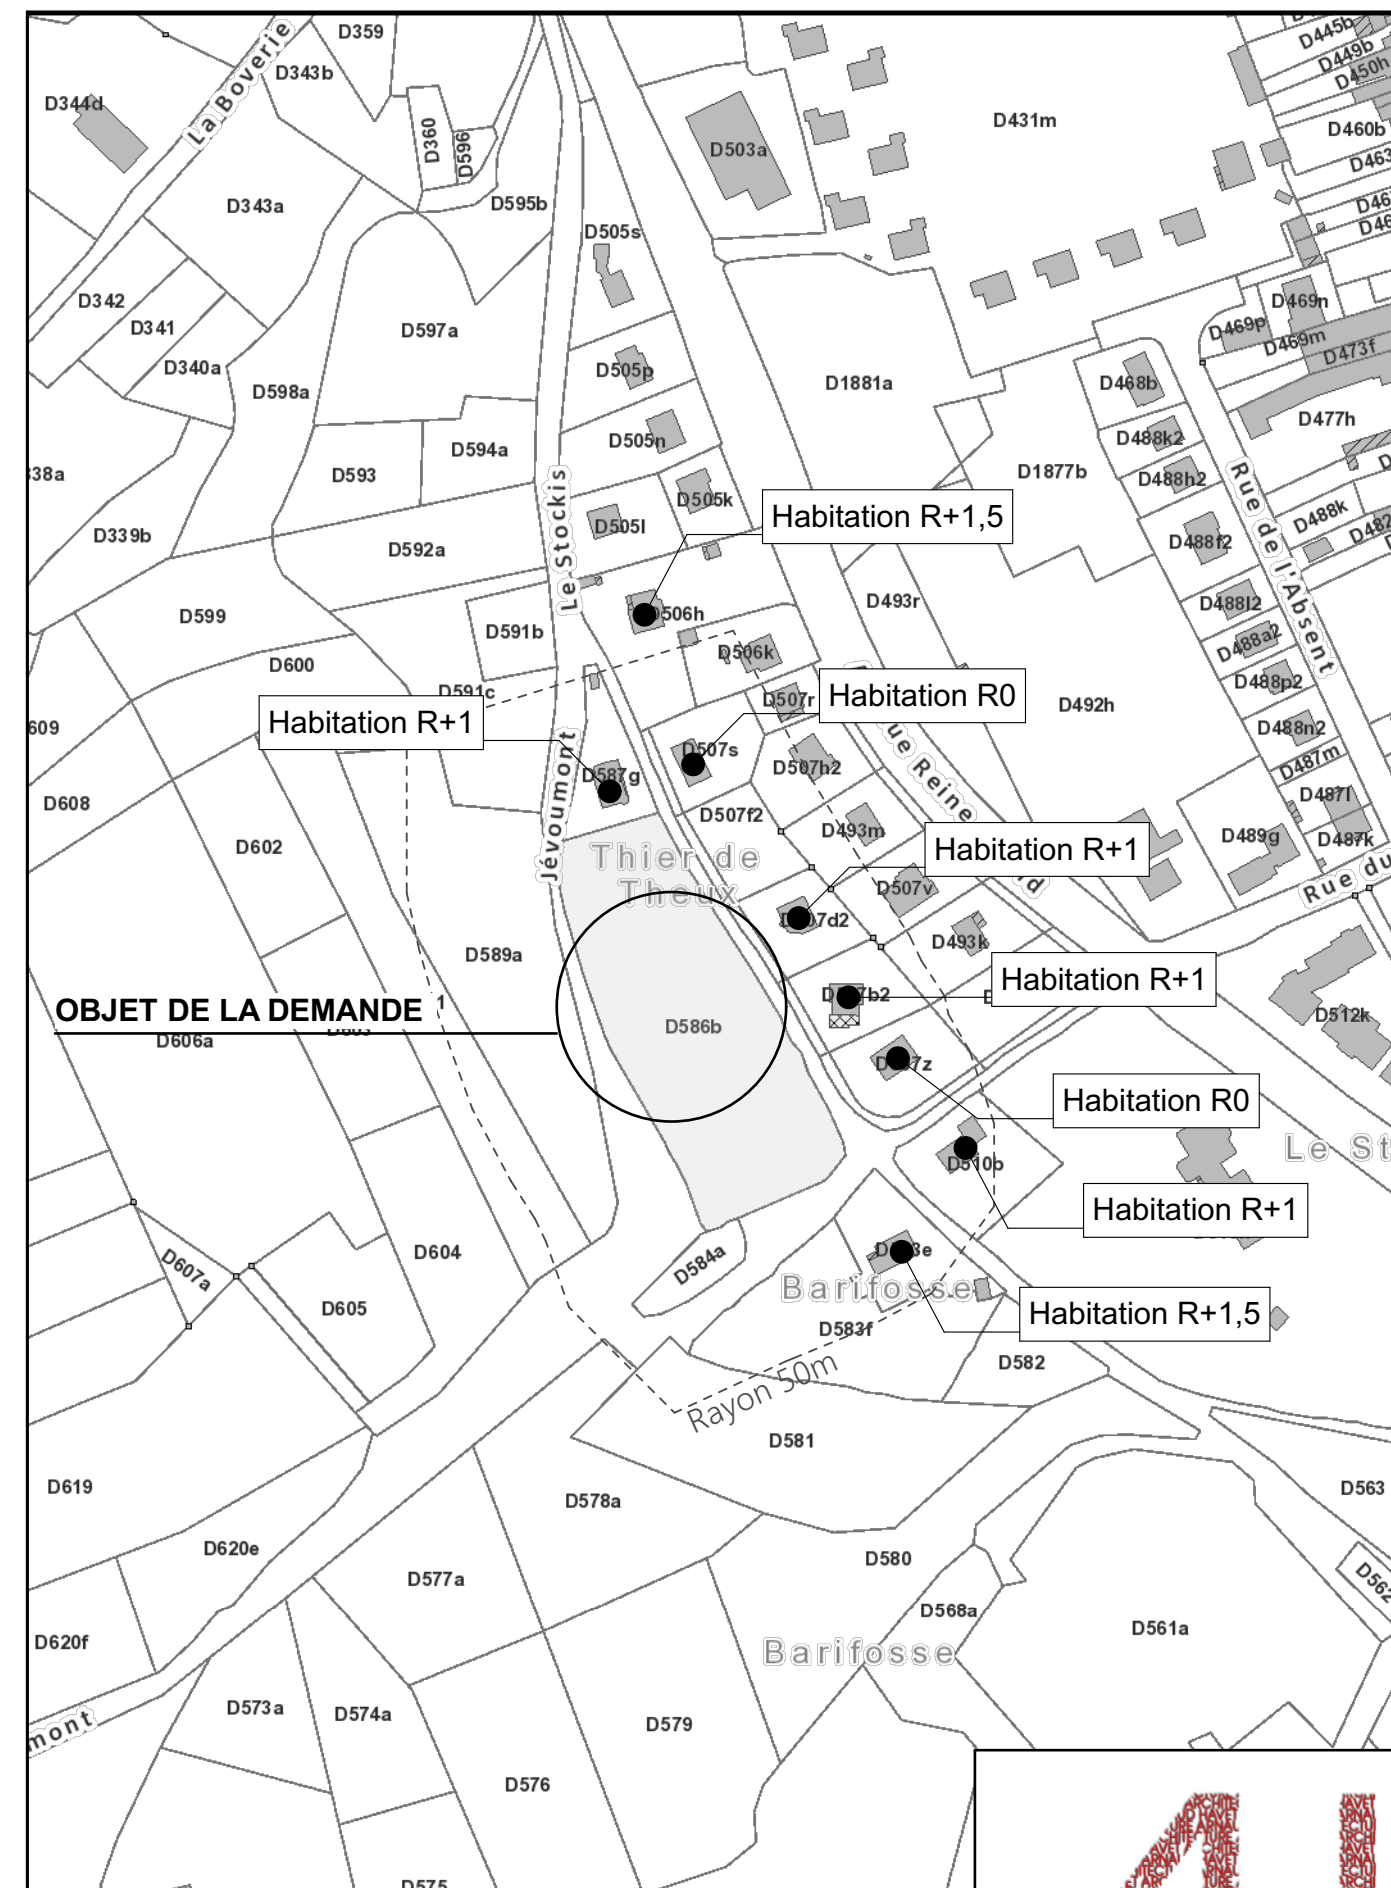

Contexte 1/2500






Implantation échelle :1/500

Modifié le 08/08/2022

Objet de la demande: Constructions groupées
de 7 maisons d'habitation unifamiliales

Parcelle cadastrée Div1/ theux section D n°586b
Surface du terrain à bâtir : 6714 m2

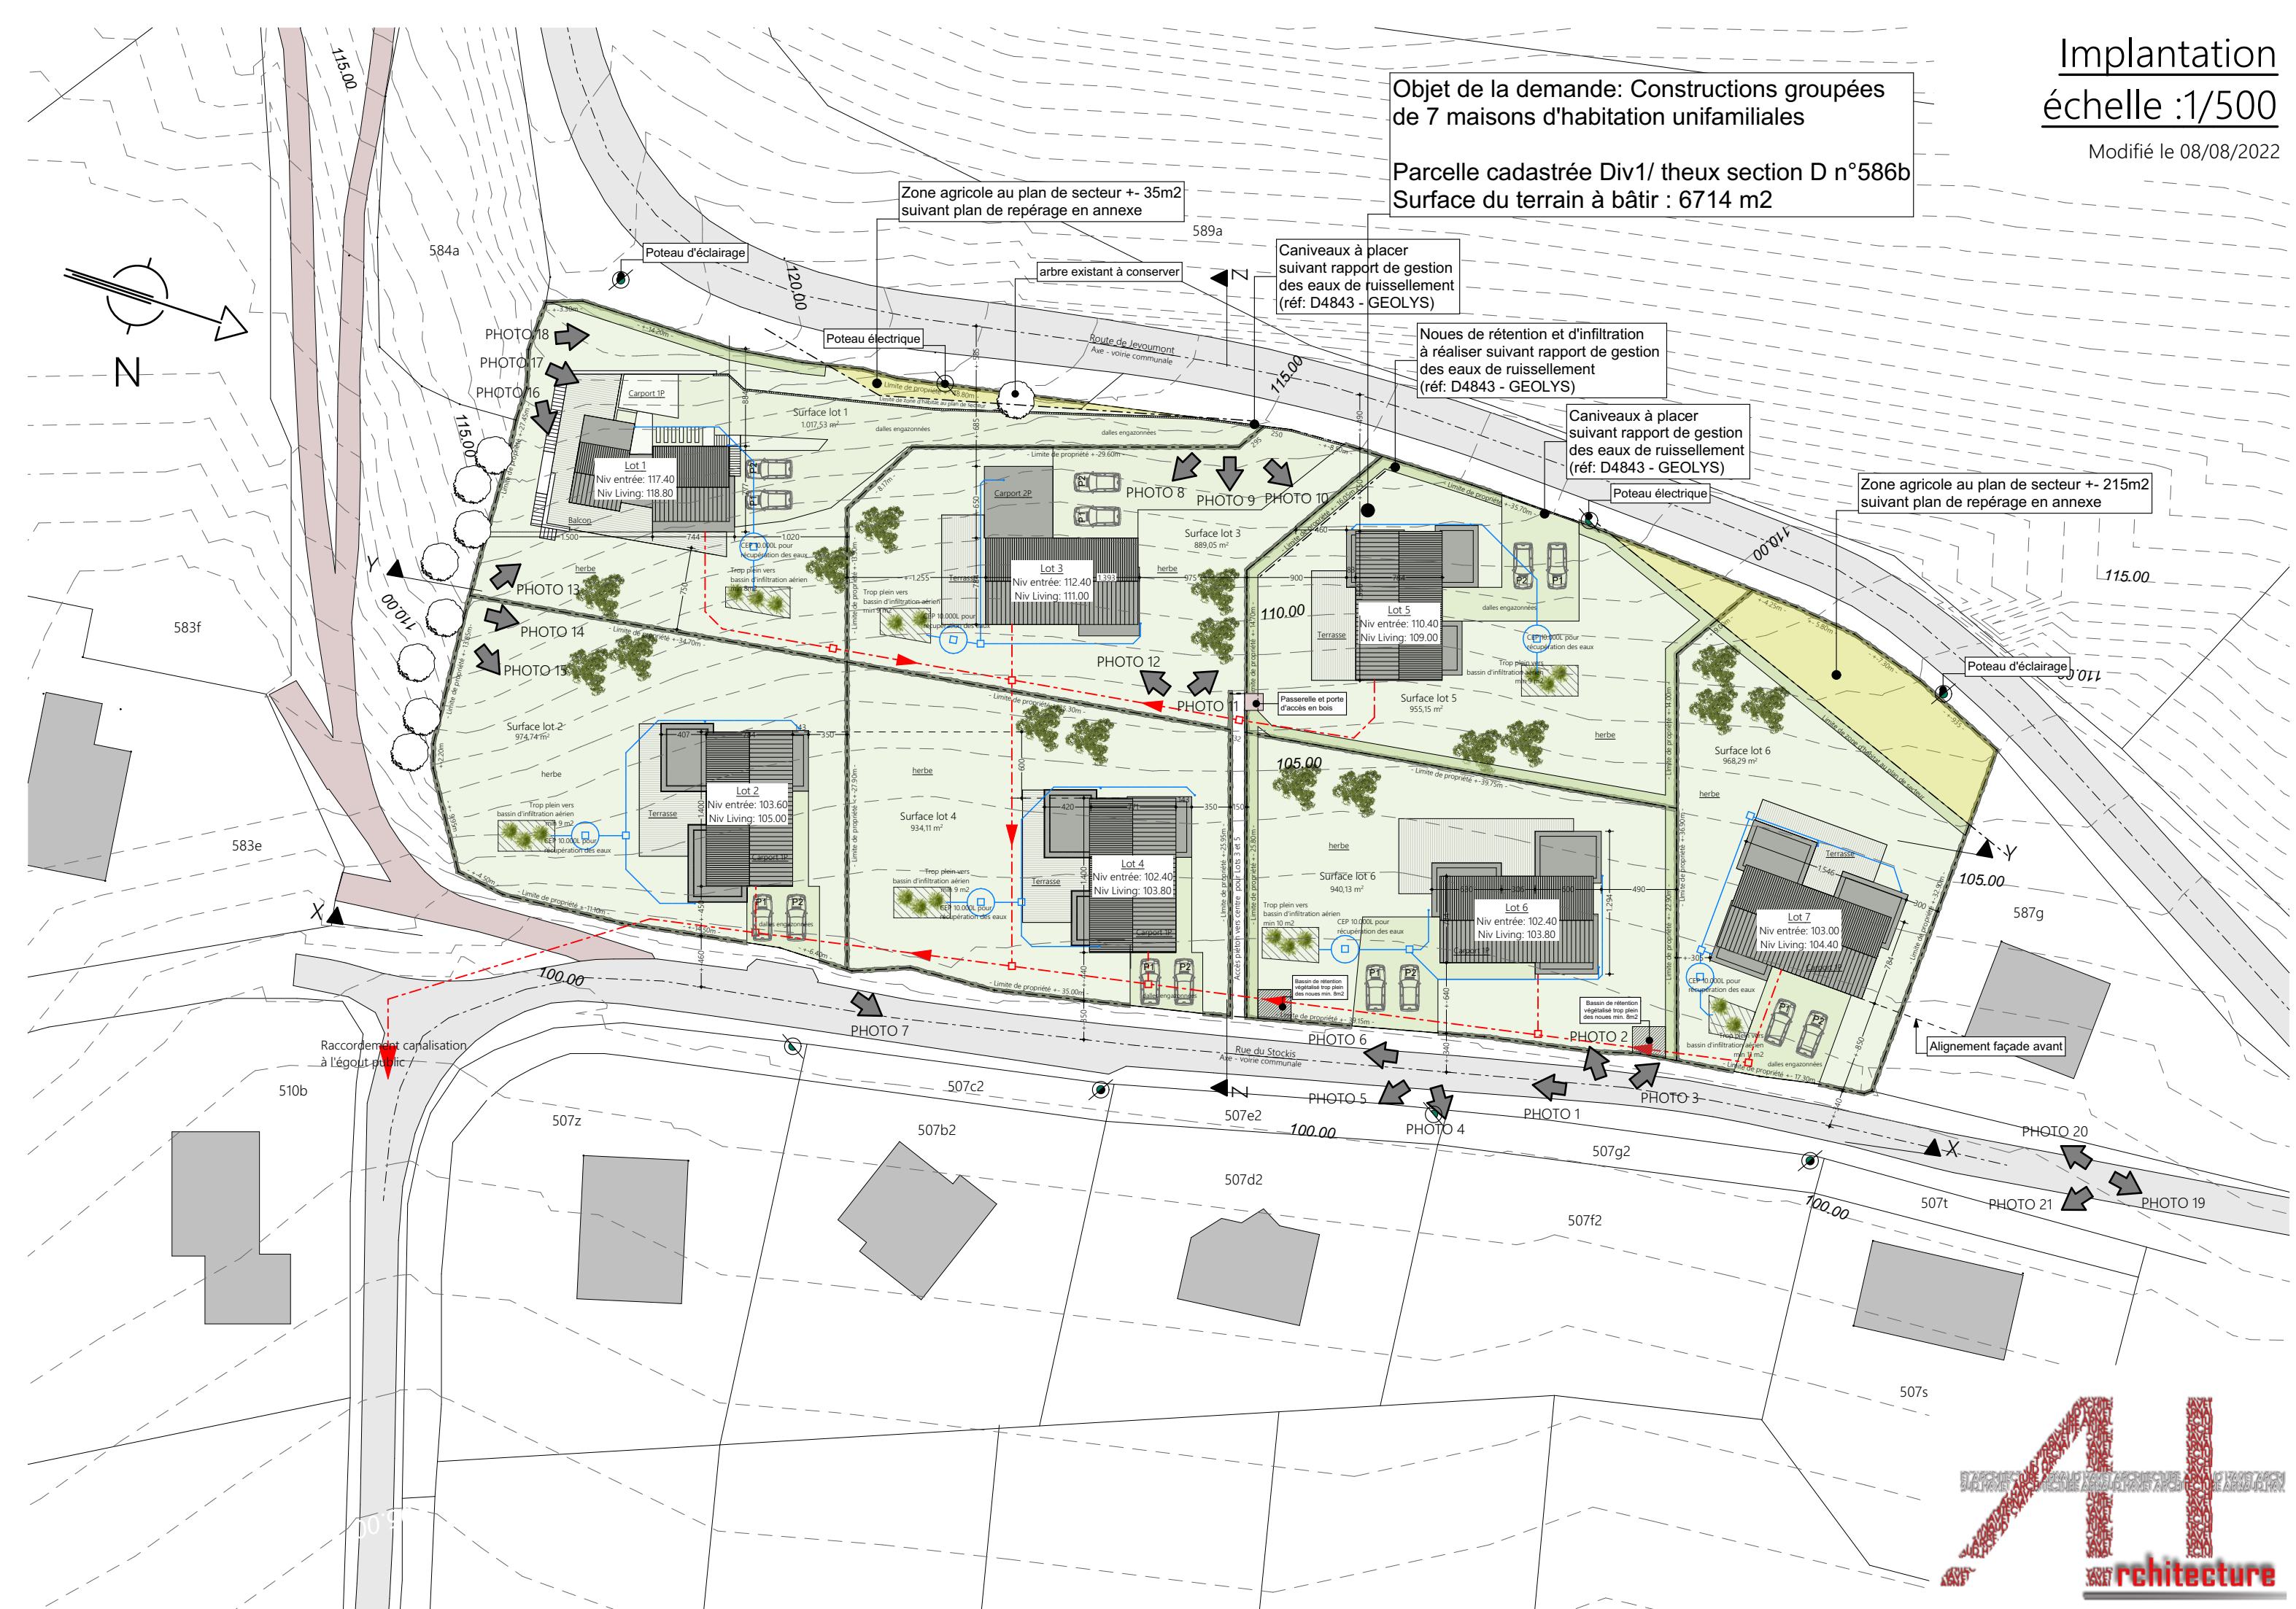

Implantation échelle :1/500

(arbres existants à enlever)

Modifié le 08/08/2022

