


TECHNISCH BUREAU VERBRUGGHEN


VZW

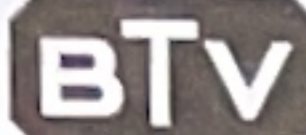

Controleorganisme erkend door het ministerie

BTV ANTWERPEN
Van der Sweepstraat 3 bus 44
2000 Antwerpen
Tel. 03 216 28 90
Fax 03 238 86 65

BTV BRUSSEL
Ruisbroeksesteenweg 75
1190 Brussel
Tel. 02 230 81 82
Fax 02 230 80 08

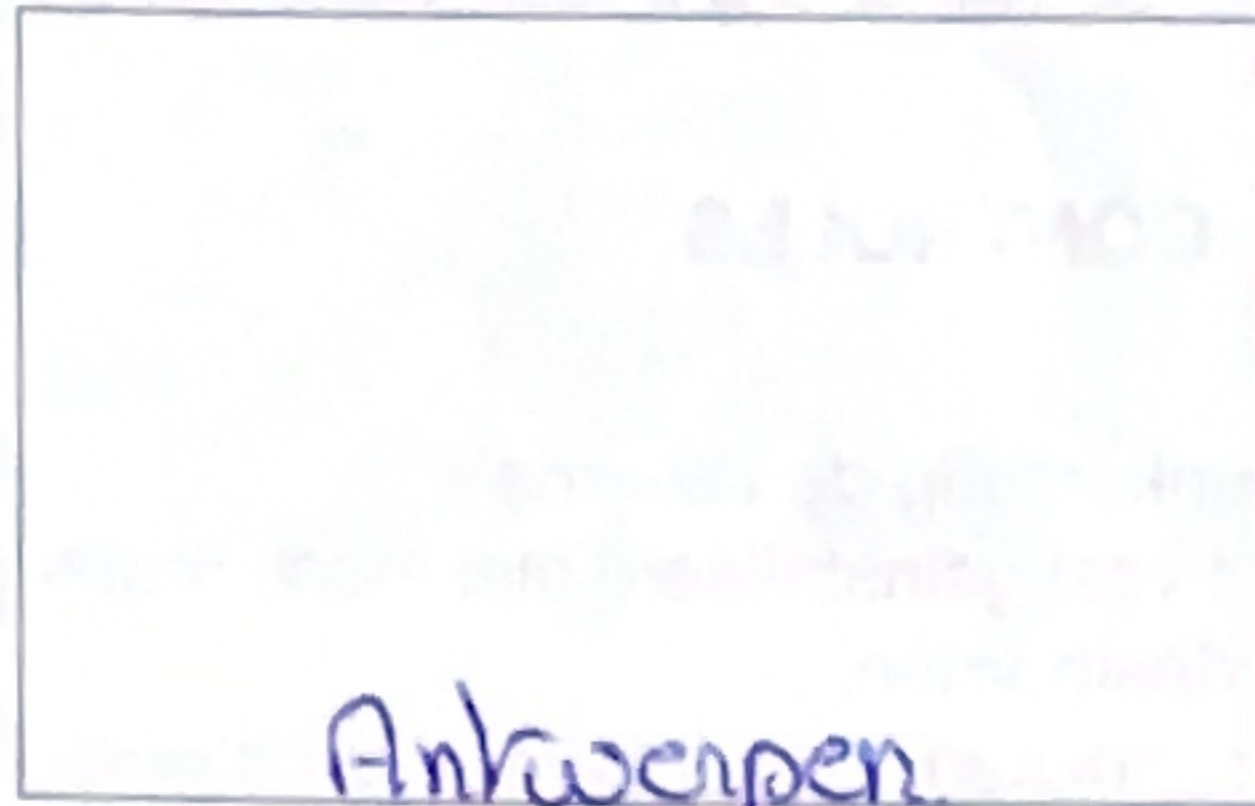

O. ref.: _____

U. ref.: _____

VERSLAG NR.: 169/140110/02

PROCES-VERBAAL OVER HET ONDERZOEK VAN EEN ELEKTRISCHE LAAGSPANNINGSINSTALLATIE

ADRES INSTALLATIE: 2660 Hoboken

Broydenberglaan 19

EIGENAAR: _____

Adres: _____

OPDRACHTGEVER: Hillen

Adres: 2660 Hoboken, Broydenberglaan 19

INSTALLATEUR: _____

Adres: _____

BTW of IK: _____

EAN: _____
Ref.: _____ Teller nr. _____
Index: _____

Datum van het onderzoek: 10/01/2014 Aard van het onderzoek: gelijkvormigheidsonderzoek - controlebezoek volgens:

(ABEI art. 270) (AREI art. 271) (AREI art. 276) (AREI art. 276bis) (ARAB art. 262) (K.B. 4.12.2012) (T.R. art. 231) (Voorschr. DNB)

Aard installatie: Nieuwe - Uitbreiding - Wijziging - Voorlopig - Verzwaring - Verkoop wooneenheid: Type der lokalen: woning

Begin werken: Fundering vóór na 1.10.81 - Elektrische installatie vóór na 1.10.81 - 1.1.83 AREI art. 86

Aansluiting: Spanning mono 230 V Bescherming van de aansluiting 40 A

Voedingskabel hoofdbord: 2 x 16 mm² Alg. schakelaar: type ADS 40A 300mA

Type van de aardelektrode: lus - baren - pennen - horizontale geleider Schema: TT

Aantal borden: 1; Aantal eindstroombanen: 9; RA: 1250 Ohm; RI tot 2100 MOhm

Uitwendige invloedsfactoren: _____

BESCHRIJVING: - Stroombanen zie eendradadochema's

UITGEVOERDE CONTROLES: zie verso

VASTGESTELDE INBREUKEN EN/OF NOTAS: Geen

PROCES-VERBAAL VAN HET	
GELIJKVORMIGHEIDSONDERZOEK	
gezien op	
de aangestelde van de stroomverdelers	
naam:	
handtekening:	

PLICHTEN VAN DE EIGENAARS, BEHEERDERS OF HUURDERS: Zie keerzijde.

BESLUIT


- De installatie is conform. De ingangsklemmen van de algemene ADS werden verzegeld en de ééndraads- en situatieschema's werden voor gezien getekend. De installatie dient opnieuw gecontroleerd uiterlijk op 10/01/2019 (art. 271 AREI) alsook vóór de ingebruikname van elke belangrijke wijziging of beduidende uitbreiding, uitgevoerd voor deze datum.
- De installatie is niet conform.
- De installatie mag in dienst blijven indien zonder vertraging wordt voldaan aan de vastgestelde inbreuken en de gepaste maatregelen getroffen worden opdat de installatie geen gevaar vormt voor personen of goederen. De installatie is niet conform. De installatie dient opnieuw gecontroleerd te worden door (hetzelfde) organisme uiterlijk op _____

DE AGENT-ONDERZOEKER: 169 Geolof
nr. + naam + handtekening

De directeur,

SITUATIEPLAN ELECTRICITEIT GELIJKVLOERS

Dhr HILLEN PAUL
broydenborglaan 19
2660 HOBOKEN

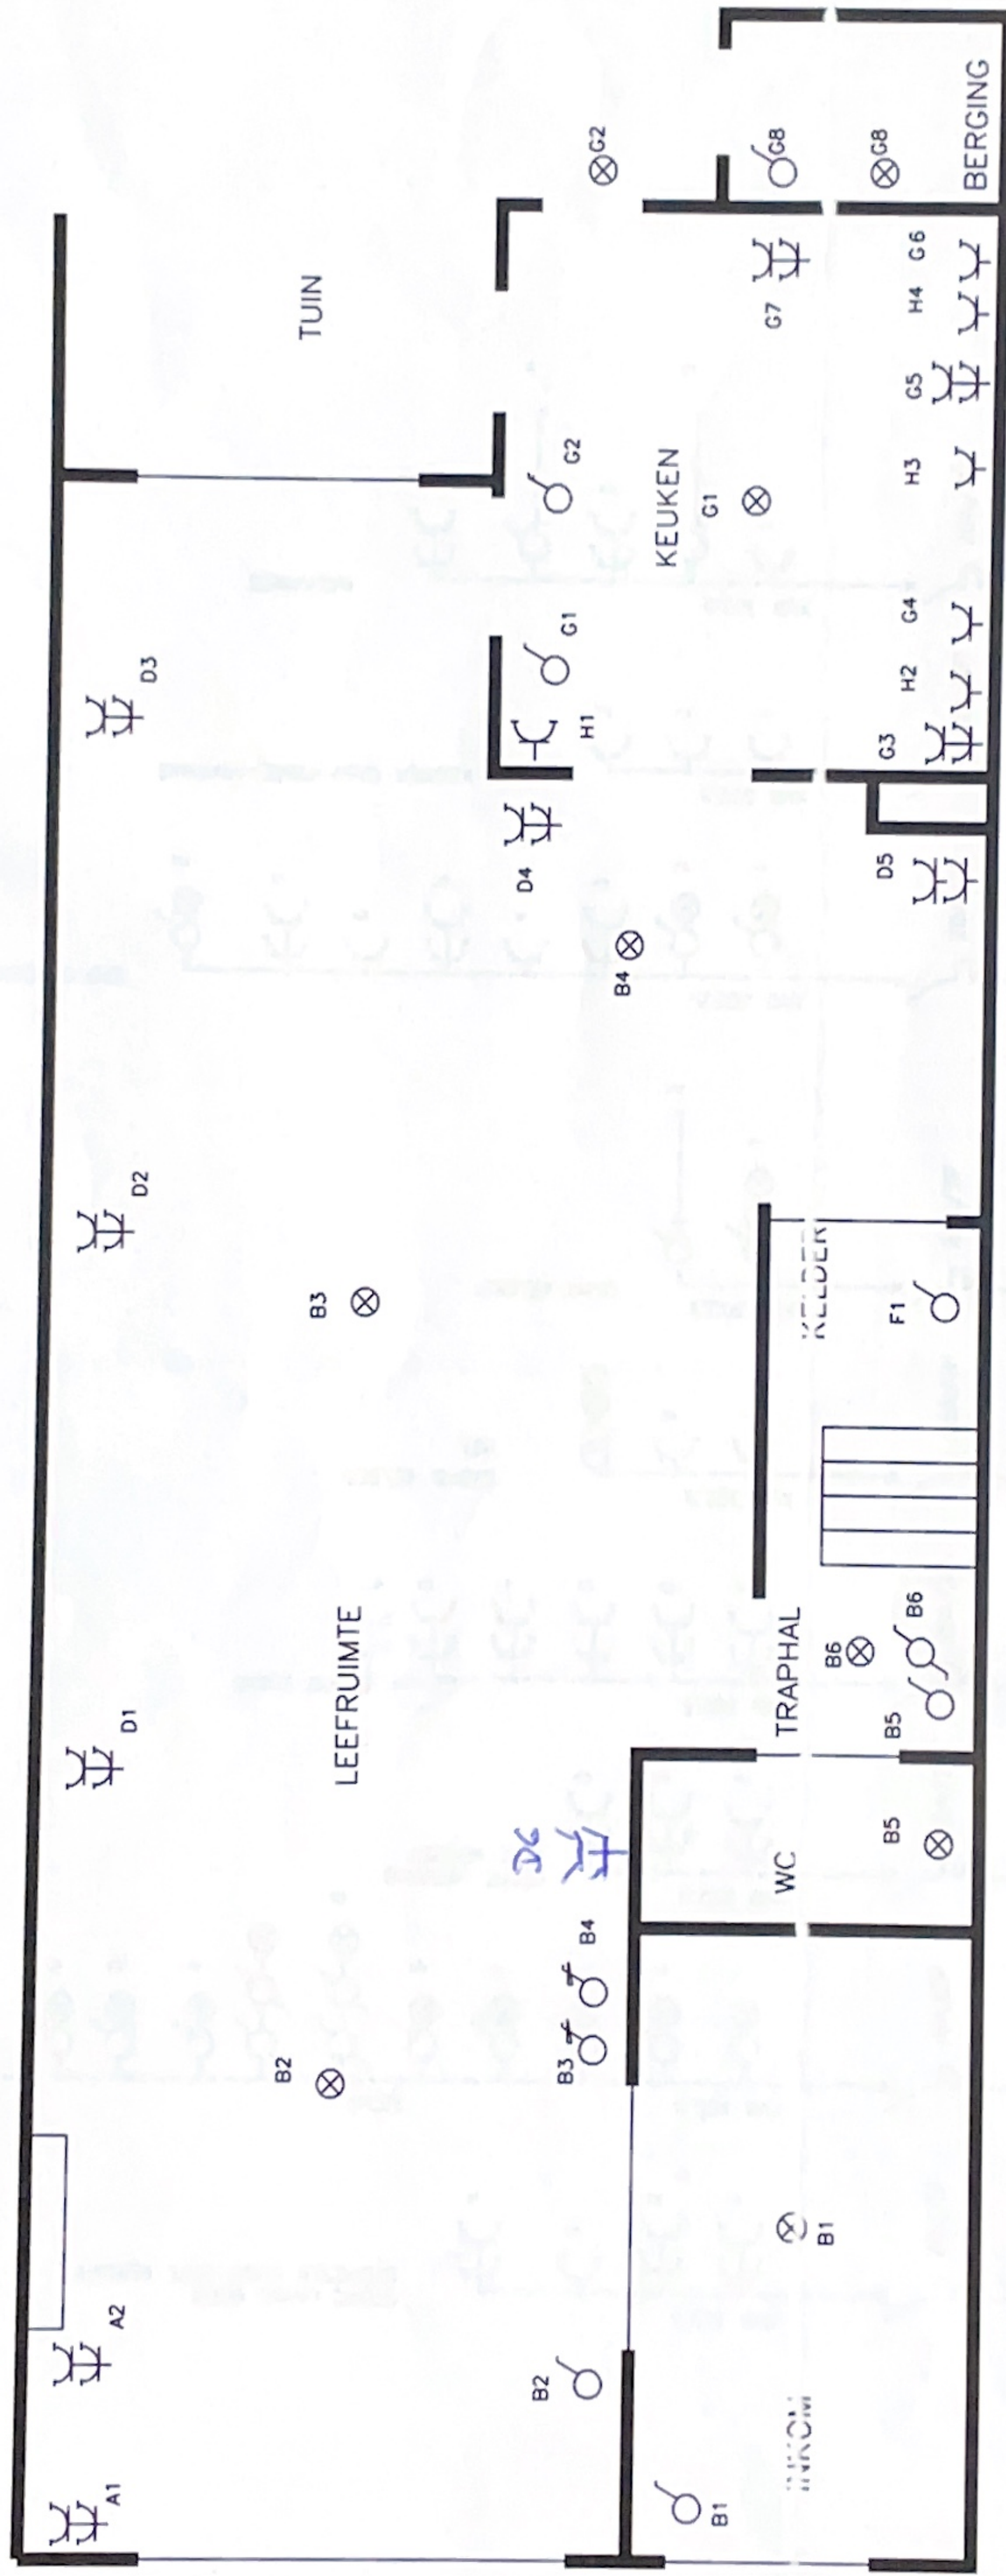


BTW 169 Geob
[Signature]

10/01/2014

De afgevaardigde van het erkend organisme:

EENDRAADSCHEMA ELECTRICITEIT

Dhr HILLEN PAUL
Broydenborglaan 19
2660 HOBOKEN

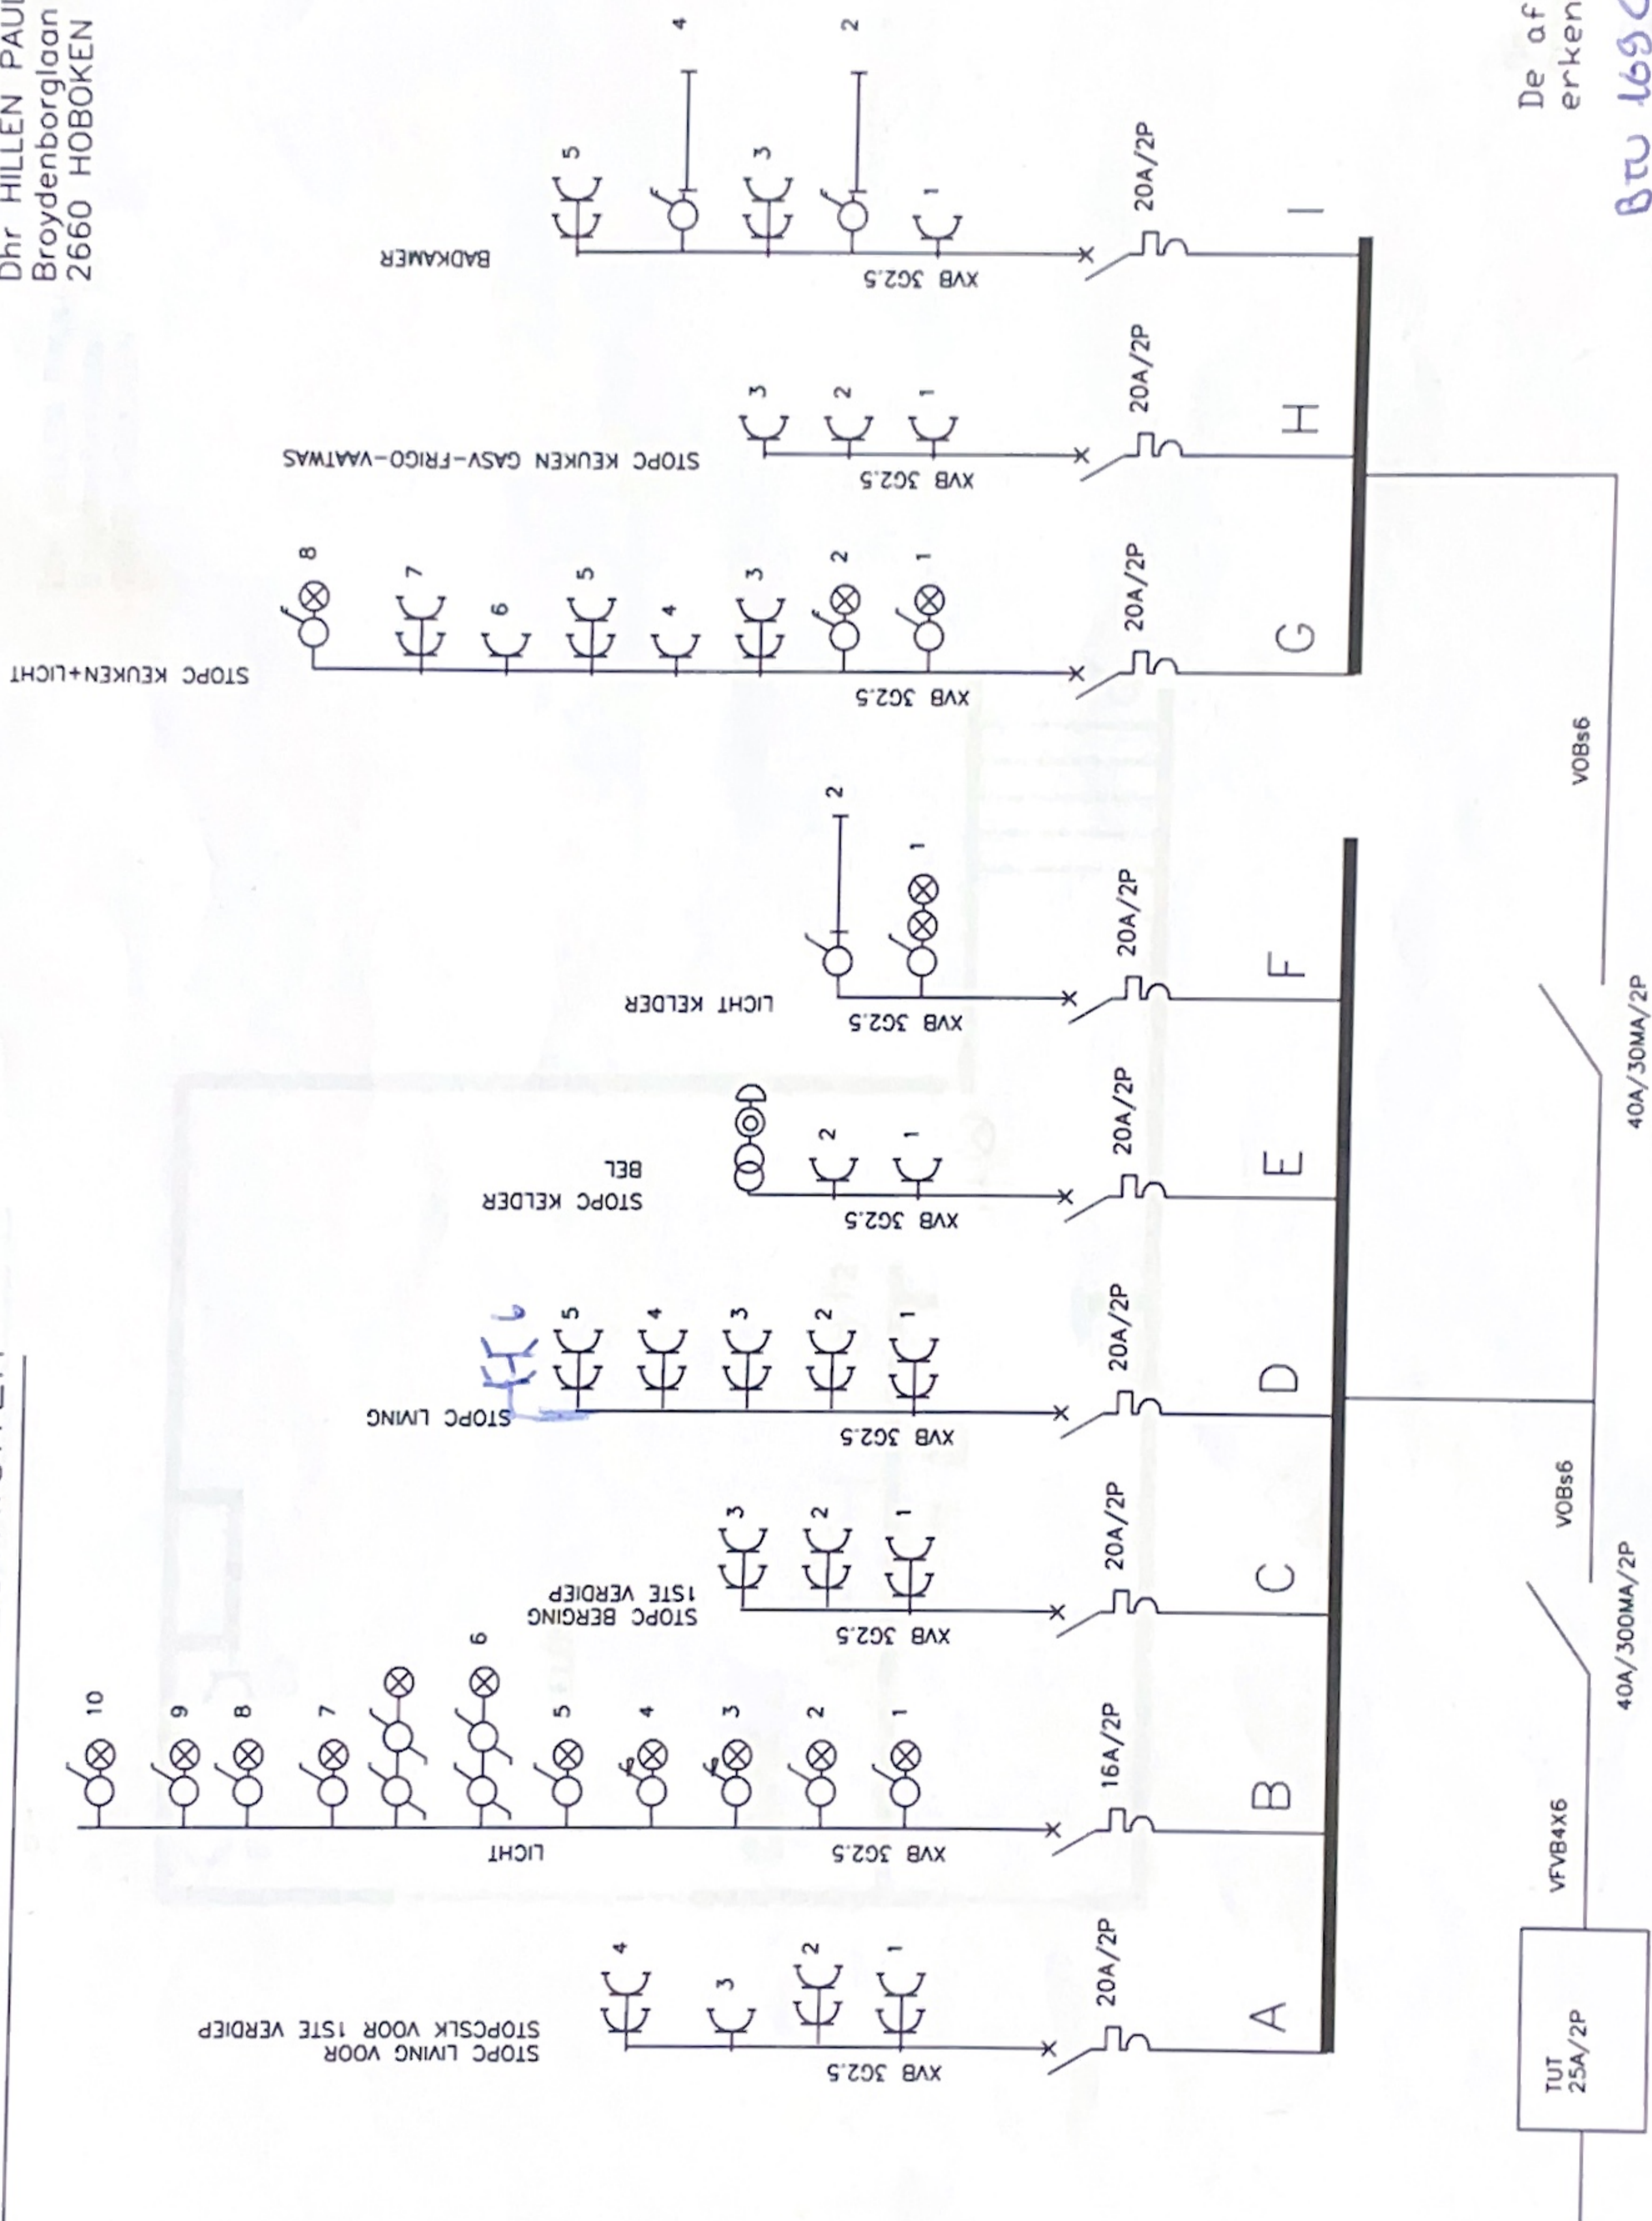


De afgevaardigde van het erkend organisme:

Bru 169 Cooley
[Signature]
10/01/2014

SITUATIEPLAN ELECTRICITEIT KELDER

Dhr HILLEN PAUL
Broydenborglaan 19
2660 HOBOKEN

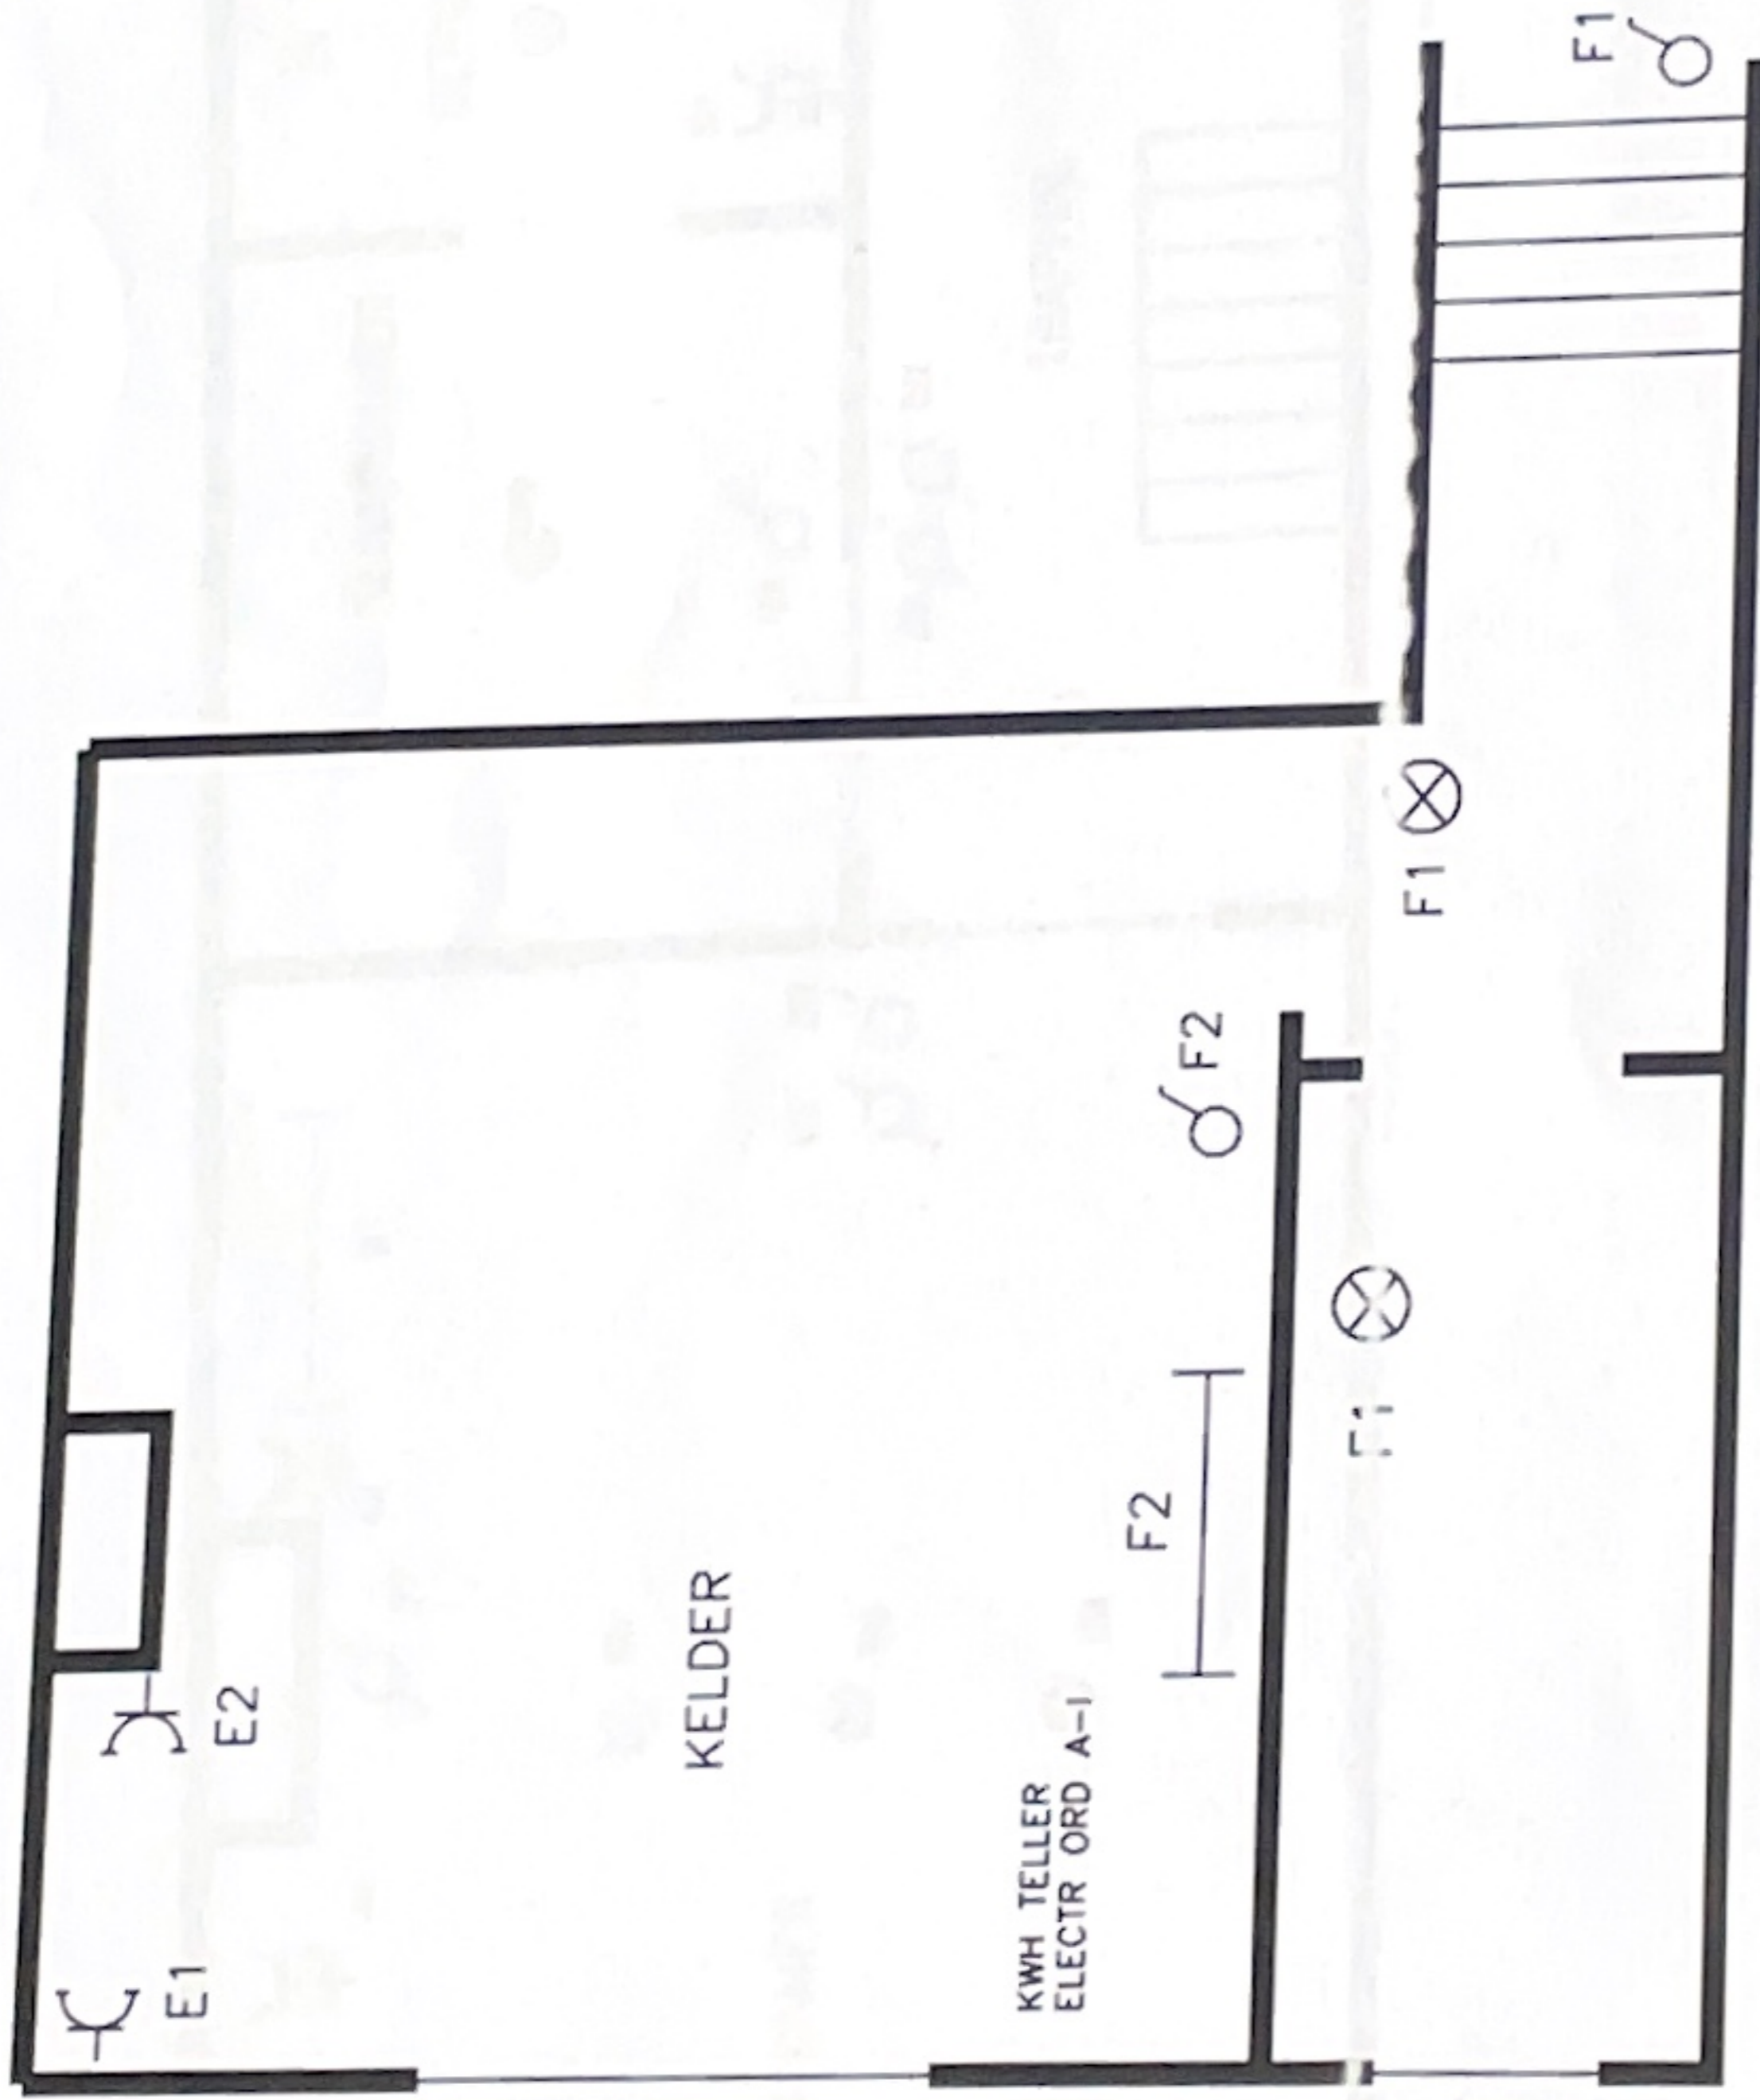


De afgevaardigde van het
erkend organisme:

BTW
[Handwritten signature]

SITUATIEPLAN ELECTRICITEIT 1STE VERDIEP


Dhr HILLEN PAUL
Broydenborglaan 19
2660 HOBOKEN

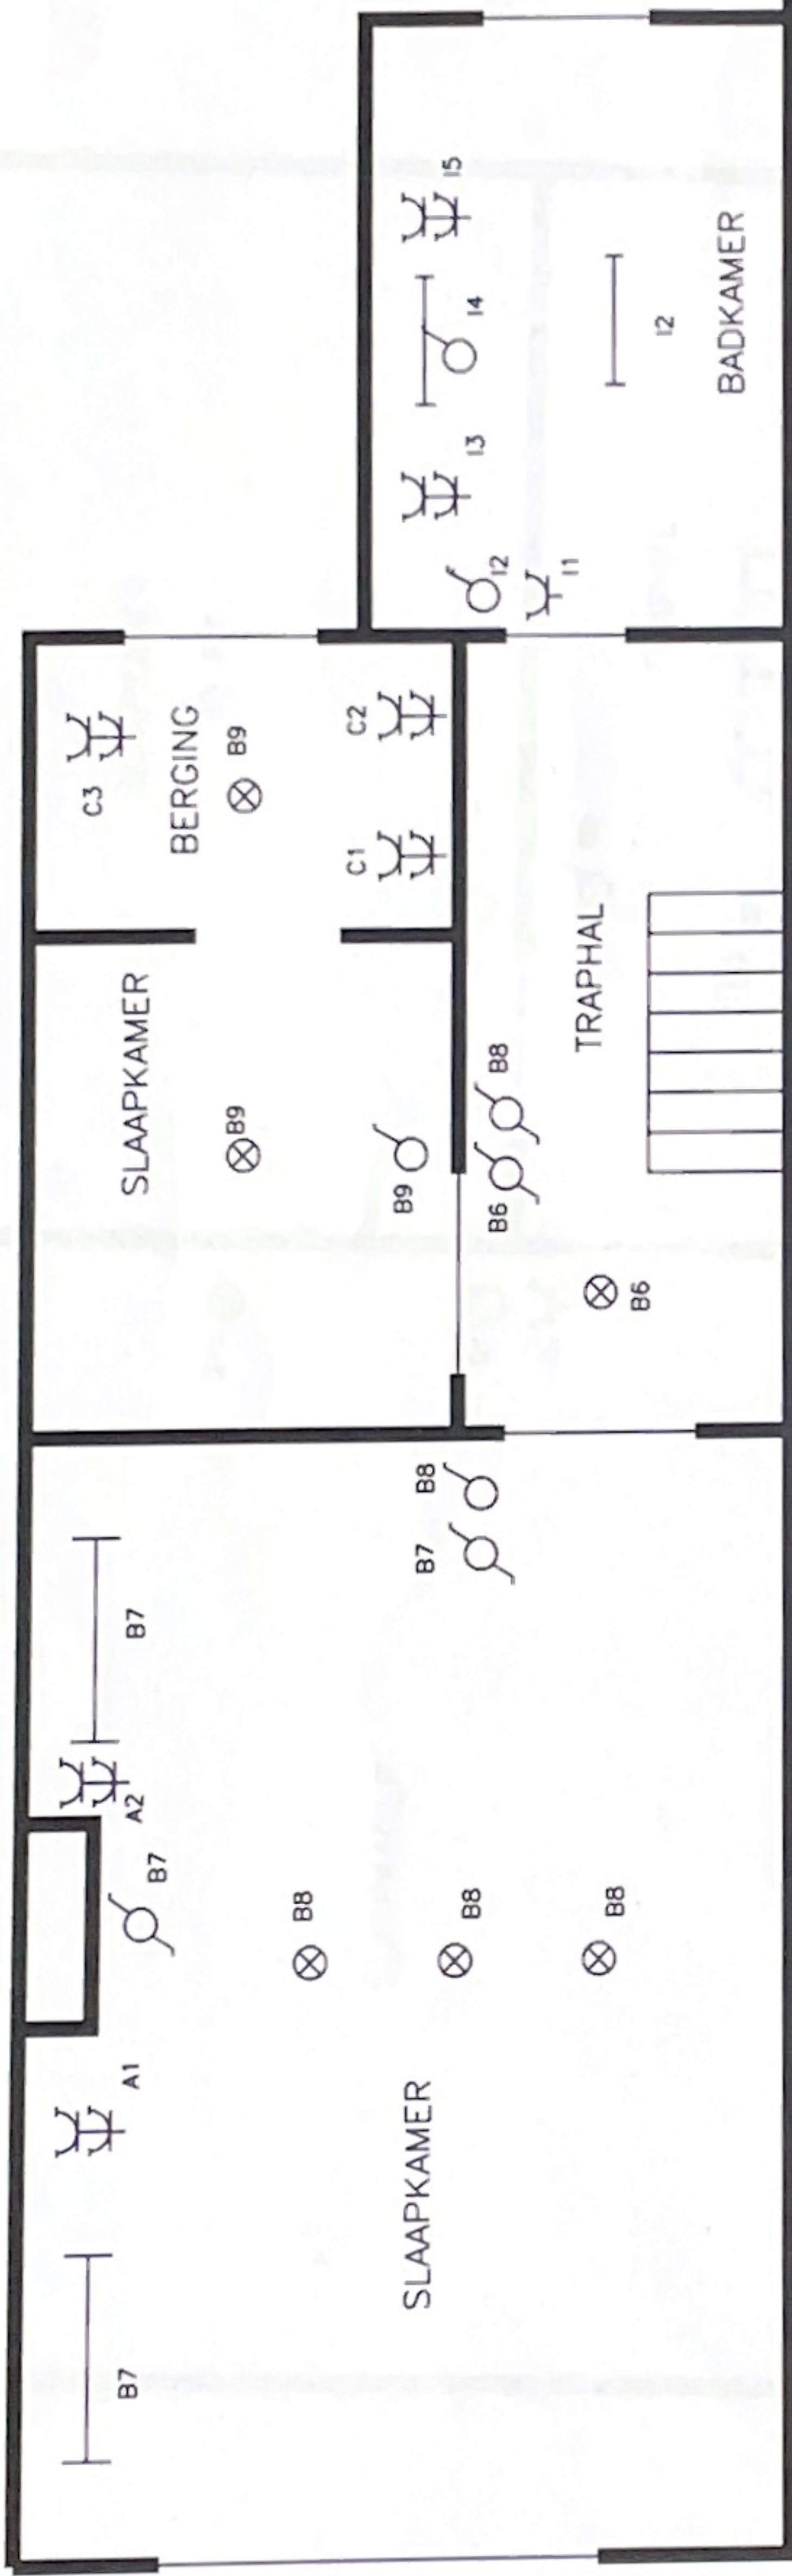

De afgevaardigde van het
erkend organisme:

SITUATIEPLAN ELECTRICITEIT ZOLDER

Dhr HILLEN PAUL
Broydenborglaan 19
2660 HOBOKEN

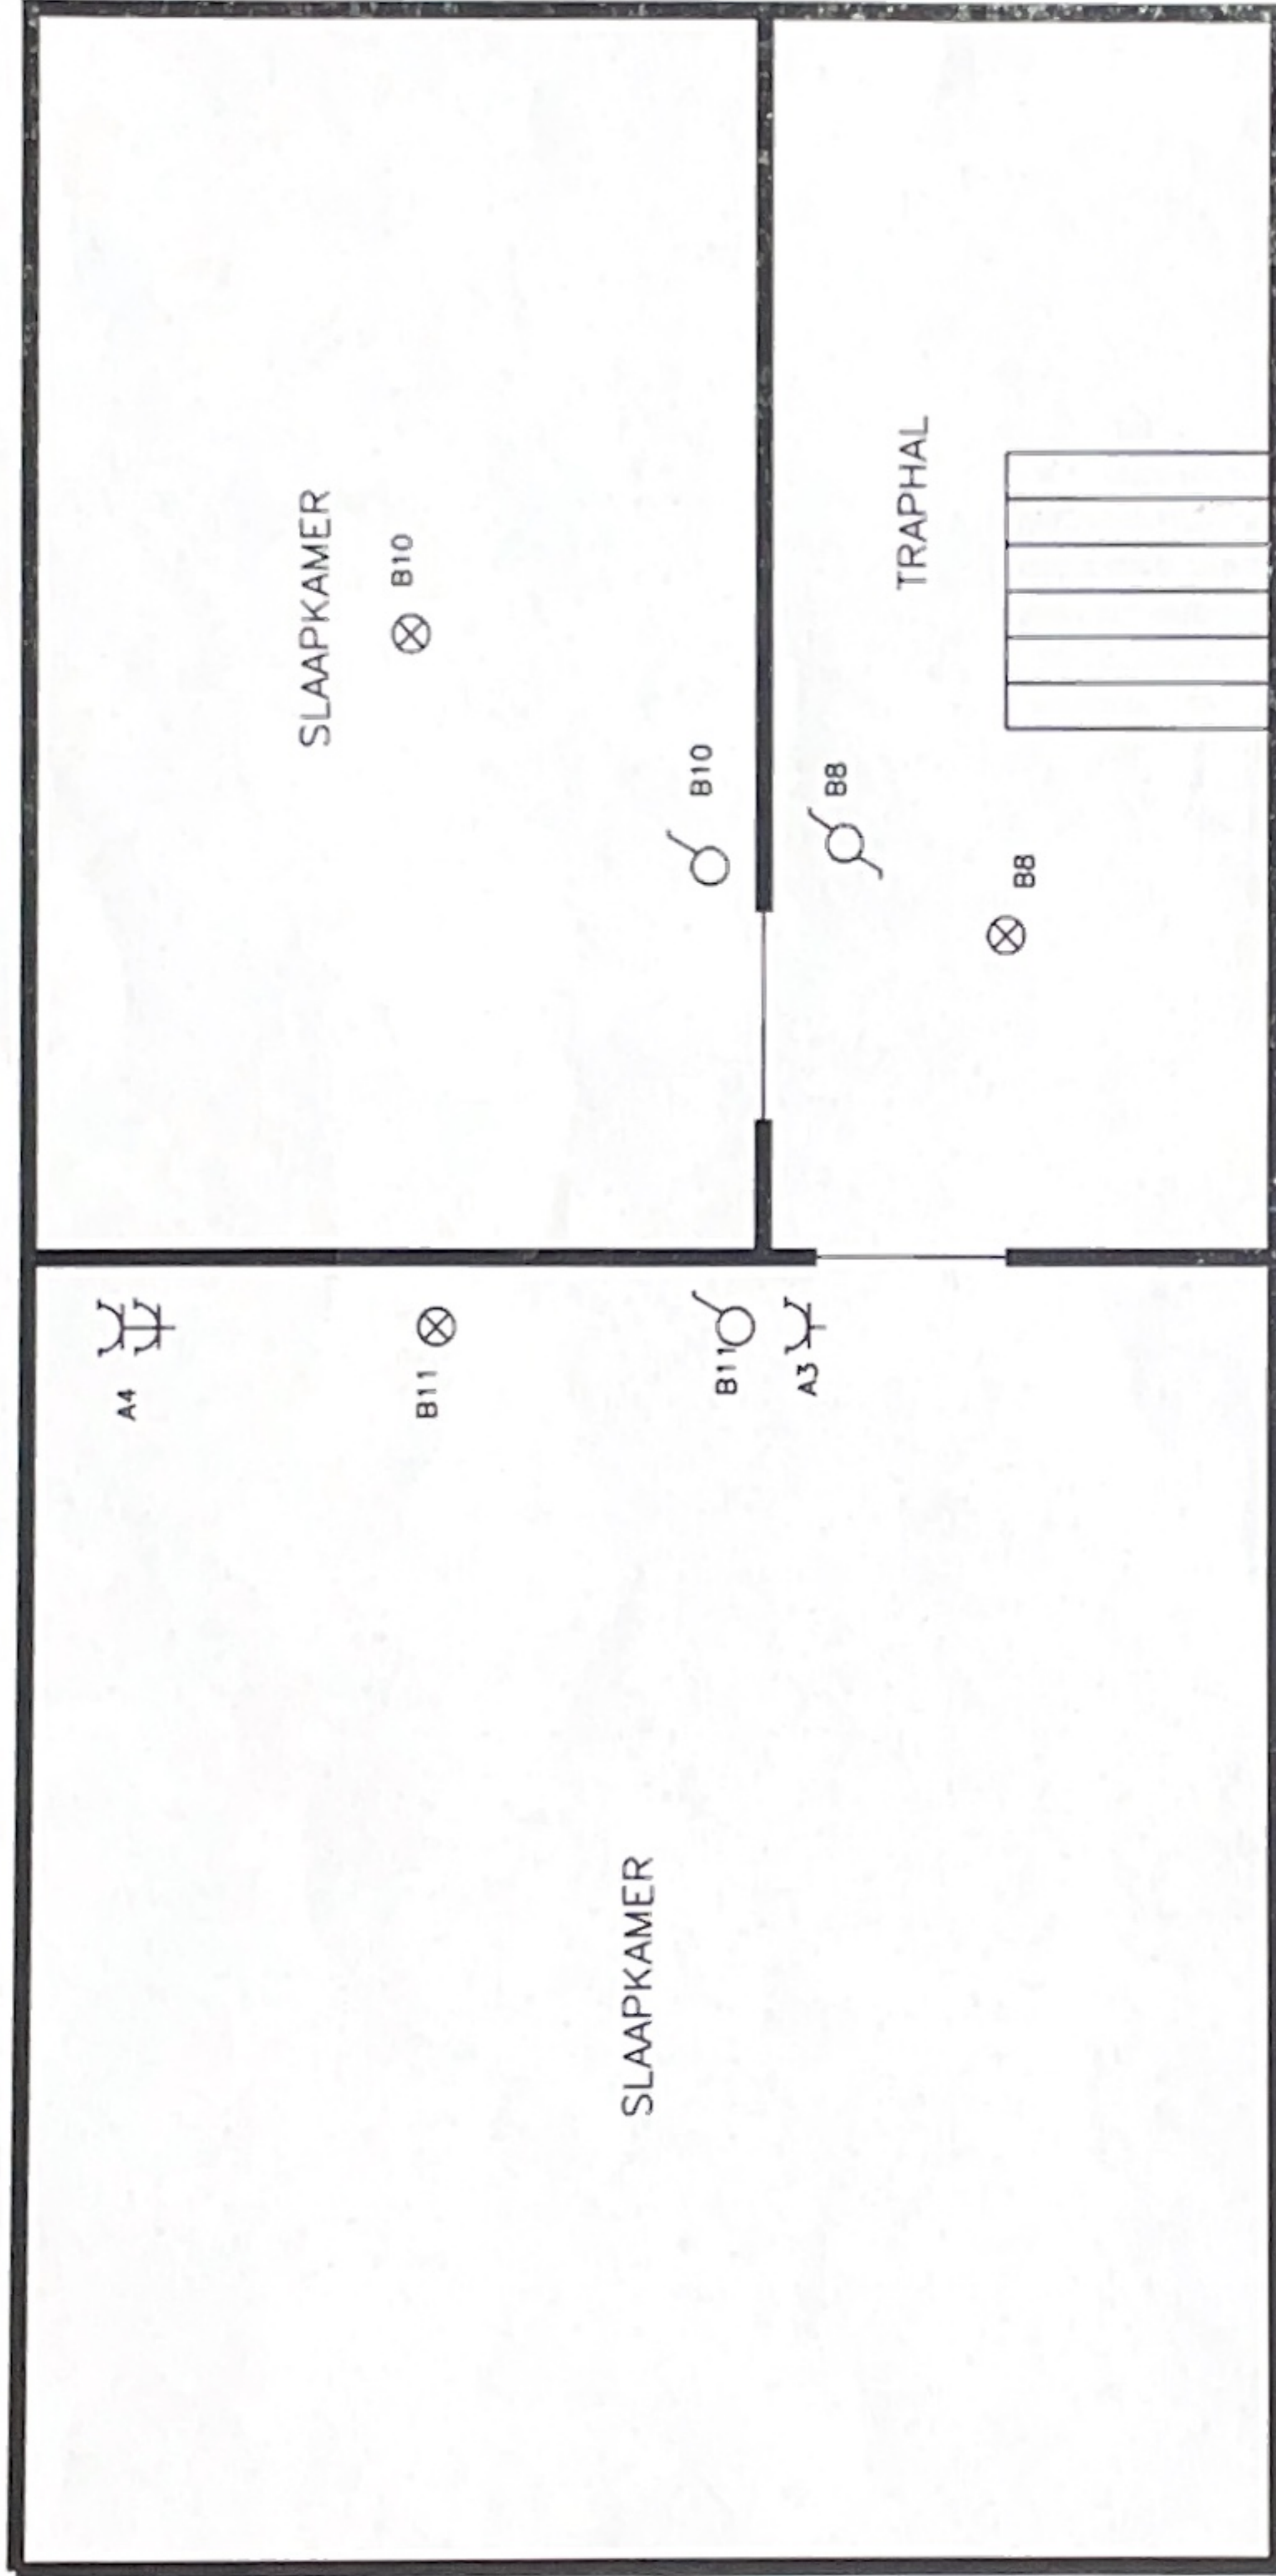

De afgevaardigde van het
erkend organisme: