



N° 234-INSF.



ELECTROTEST

Technische Controles en Opleidingen
Contrôles Techniques et Formation

V.Z.W.
ASBL

Kerkstraat 33
1820 MELS BROEK

Distributienetbeheerder :
Gestionnaire de réseau de distribution :

Nr teller :
N° comp :

Verslag van onderzoek:

Rapport de contrôle:

N°:

EAN
code

Aard onderzoek : AREI	86	87/86	87/88	88	95	97	270	271	276	276bis	TT	TN	IT	Voorschr. netbeheerder Prescription du gest. de réseau de distr.
Genre de contrôle : RGIE	☐	☐	☐	☐	☐	☐	☐	☐	☐	☐	☐	☐	☐	☐

Plaats van het onderzoek :

Lieu du contrôle :

Eigenaar

Propriétaire :

Adres :

Adresse :

Installateur :

BTW / TVA :

Datum van het onderzoek :

Ik. / C.I. :

Date du contrôle :


Inspecteur :

Onderzoek / Contrôle : ☐ Woning / maison ☐ Appart. ☐


Spanning : 230	Meter / bord verbinding : 108	Max. beveiliging : 16
Tension : 230	Liaison compteur-tableau : 108	Protection max. : 16

Aardelektrode : 108	Isolatie : 2.96	Aantal verdeelborden : 2
Electrode de terre : 108	Isolement : 2.96	Nombre de tableaux : 2


Differentieelschakelaars Interrupteurs différentiels			Aantal eindstroombanen : Nombre des circuits terminaux :	TestΔIn		1.ΔIn		AREI / RGIE		
In (A)	Δ In (mA)	type		OK	NOK	OK	NOK	270	271bis	278
16	30		10115	☐	☐	☐	☐	☐	☐	☐
16	30		11125	☐	☐	☐	☐	☐	☐	☐
				☐	☐	☐	☐	☐	☐	☐
				☐	☐	☐	☐	☐	☐	☐
				☐	☐	☐	☐	☐	☐	☐
				☐	☐	☐	☐	☐	☐	☐
				☐	☐	☐	☐	☐	☐	☐


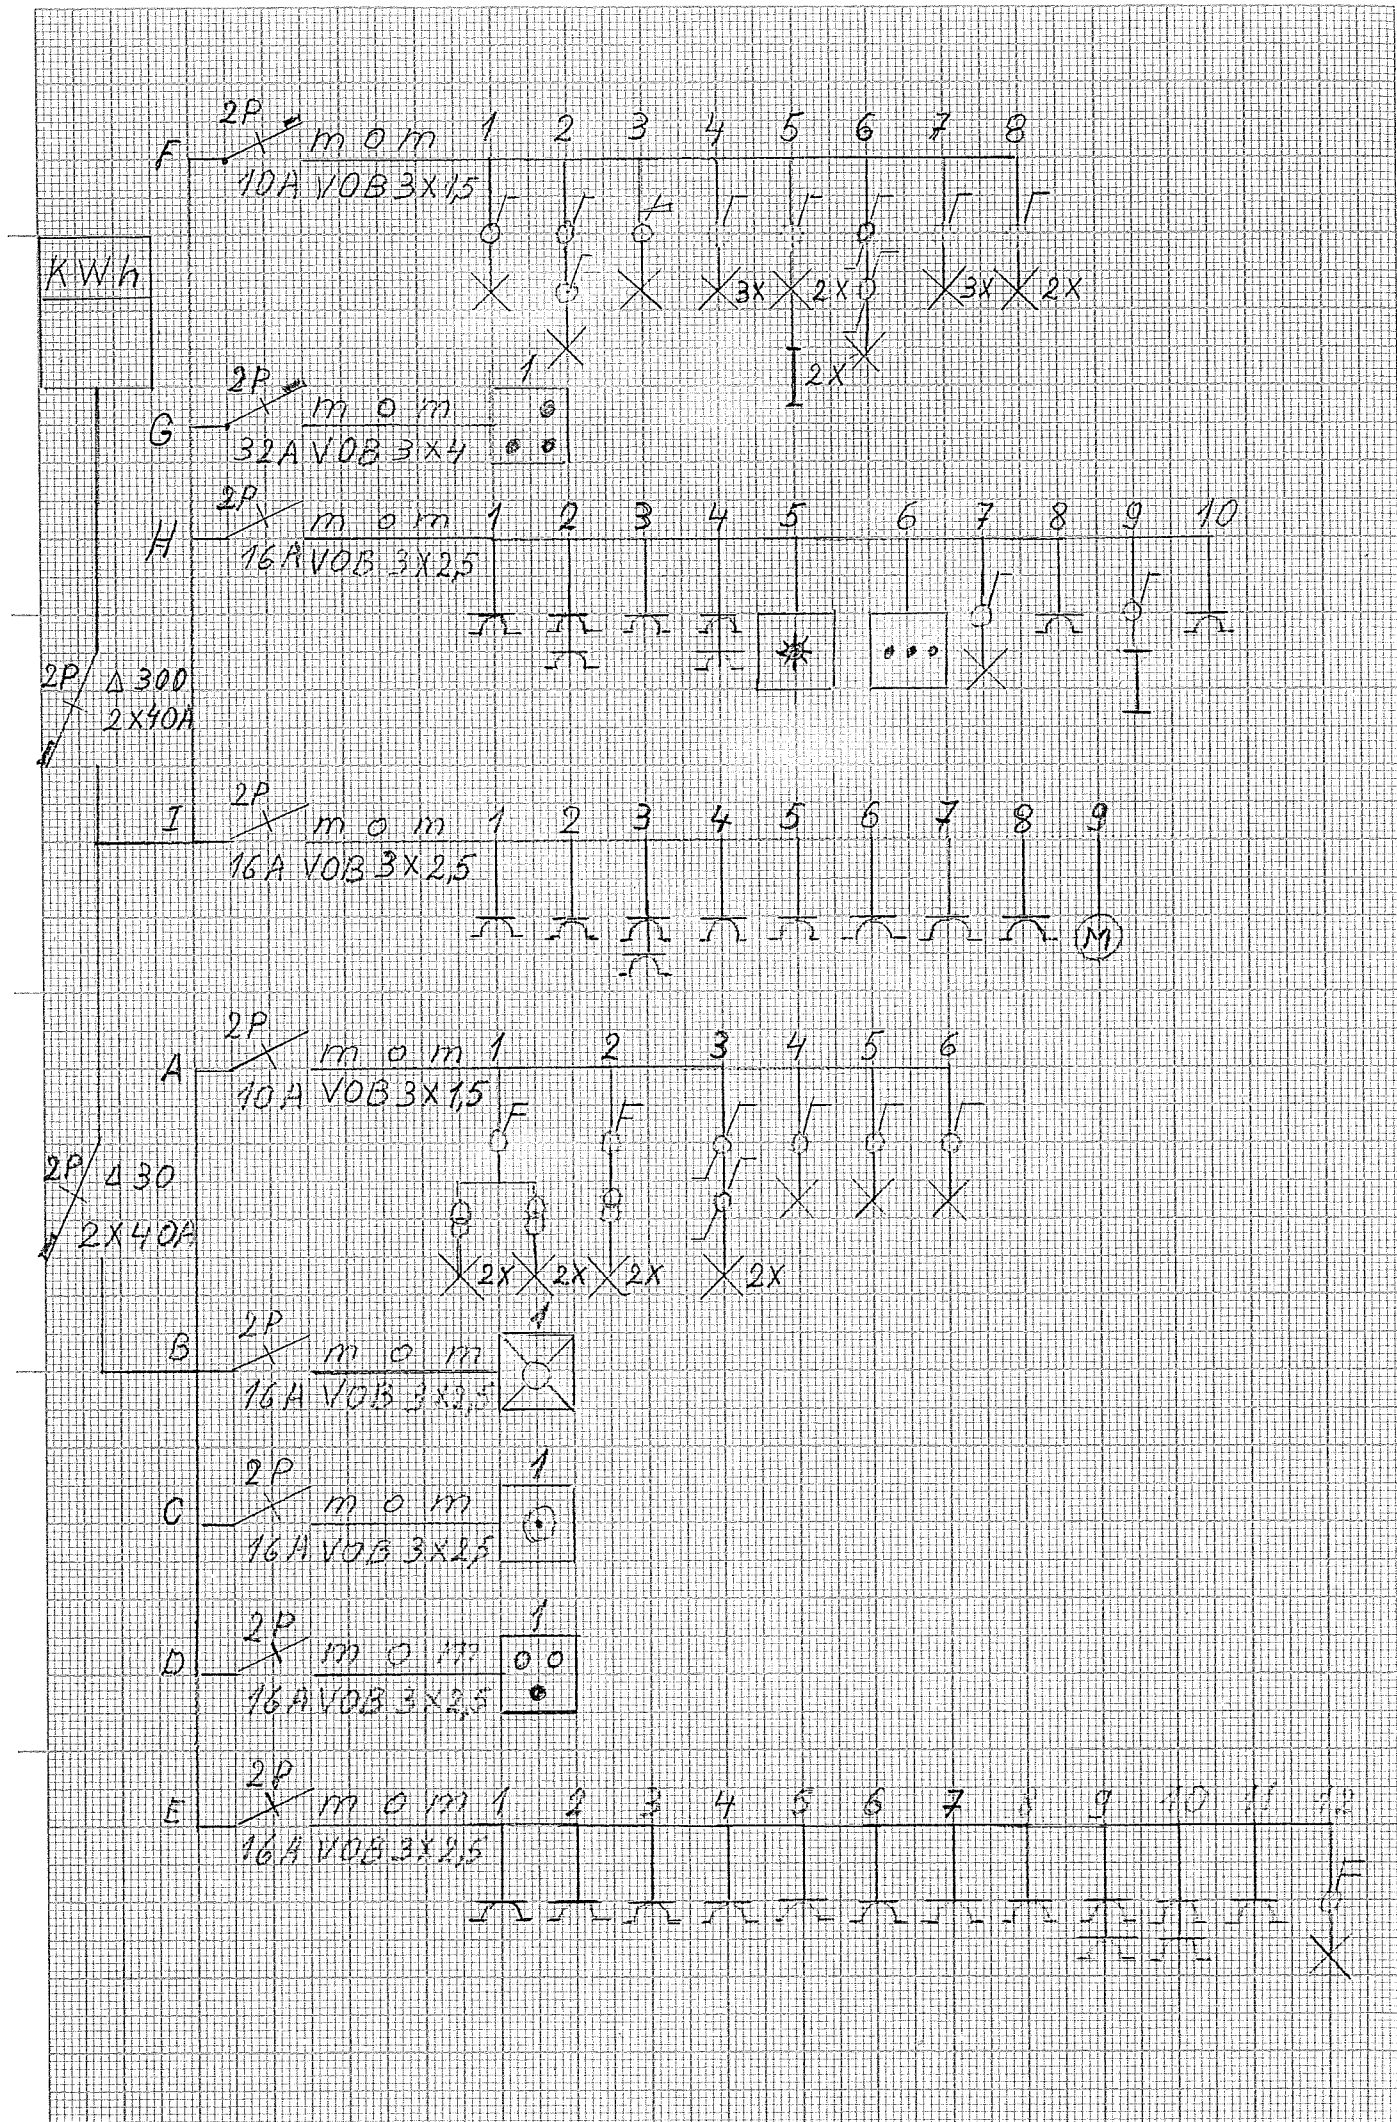


KWh


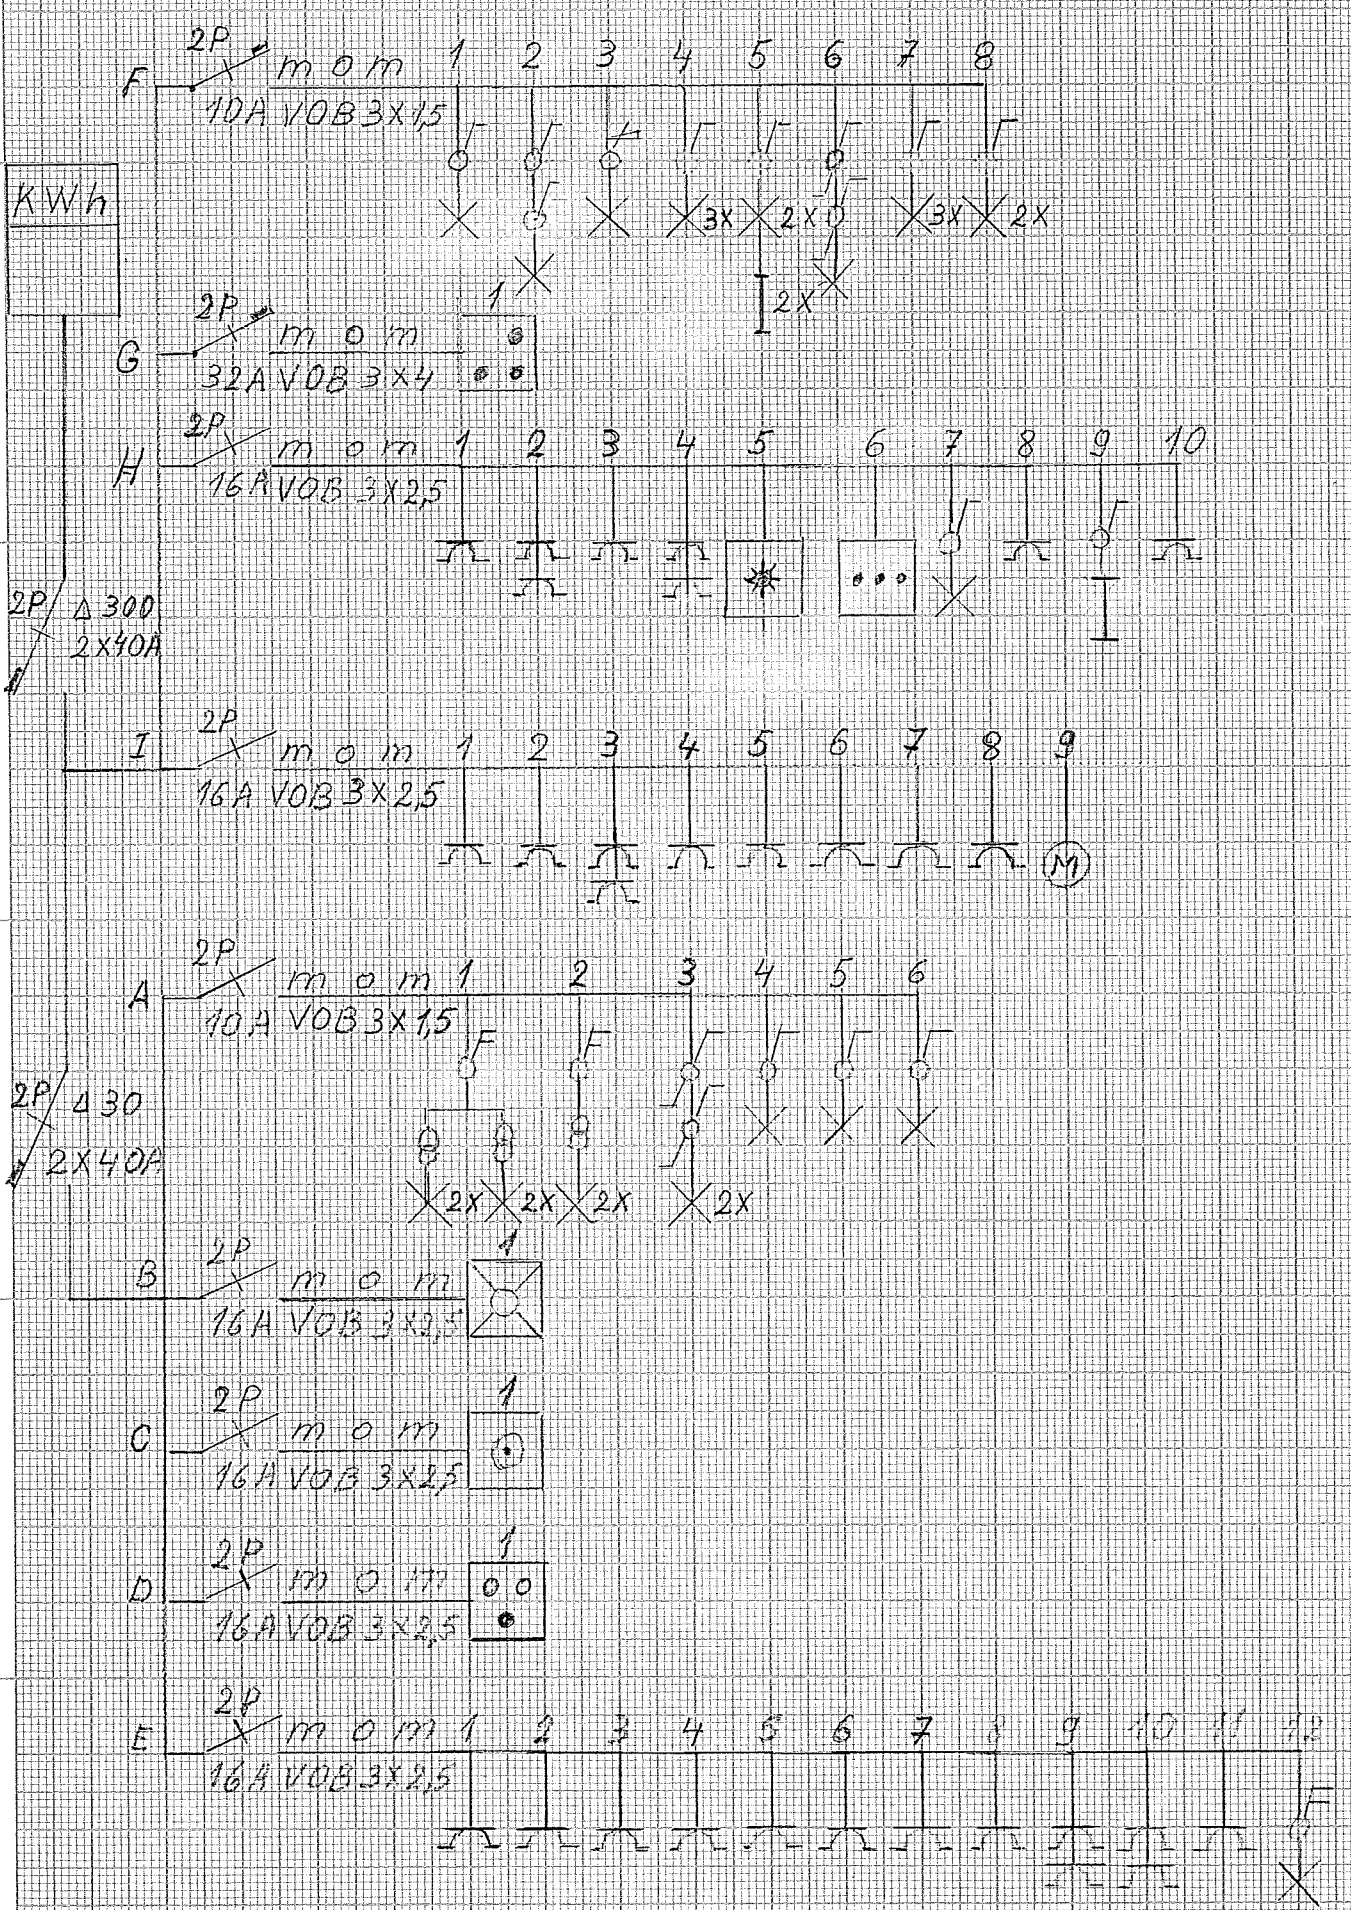


$\delta =$ E11
 $\delta =$ E12

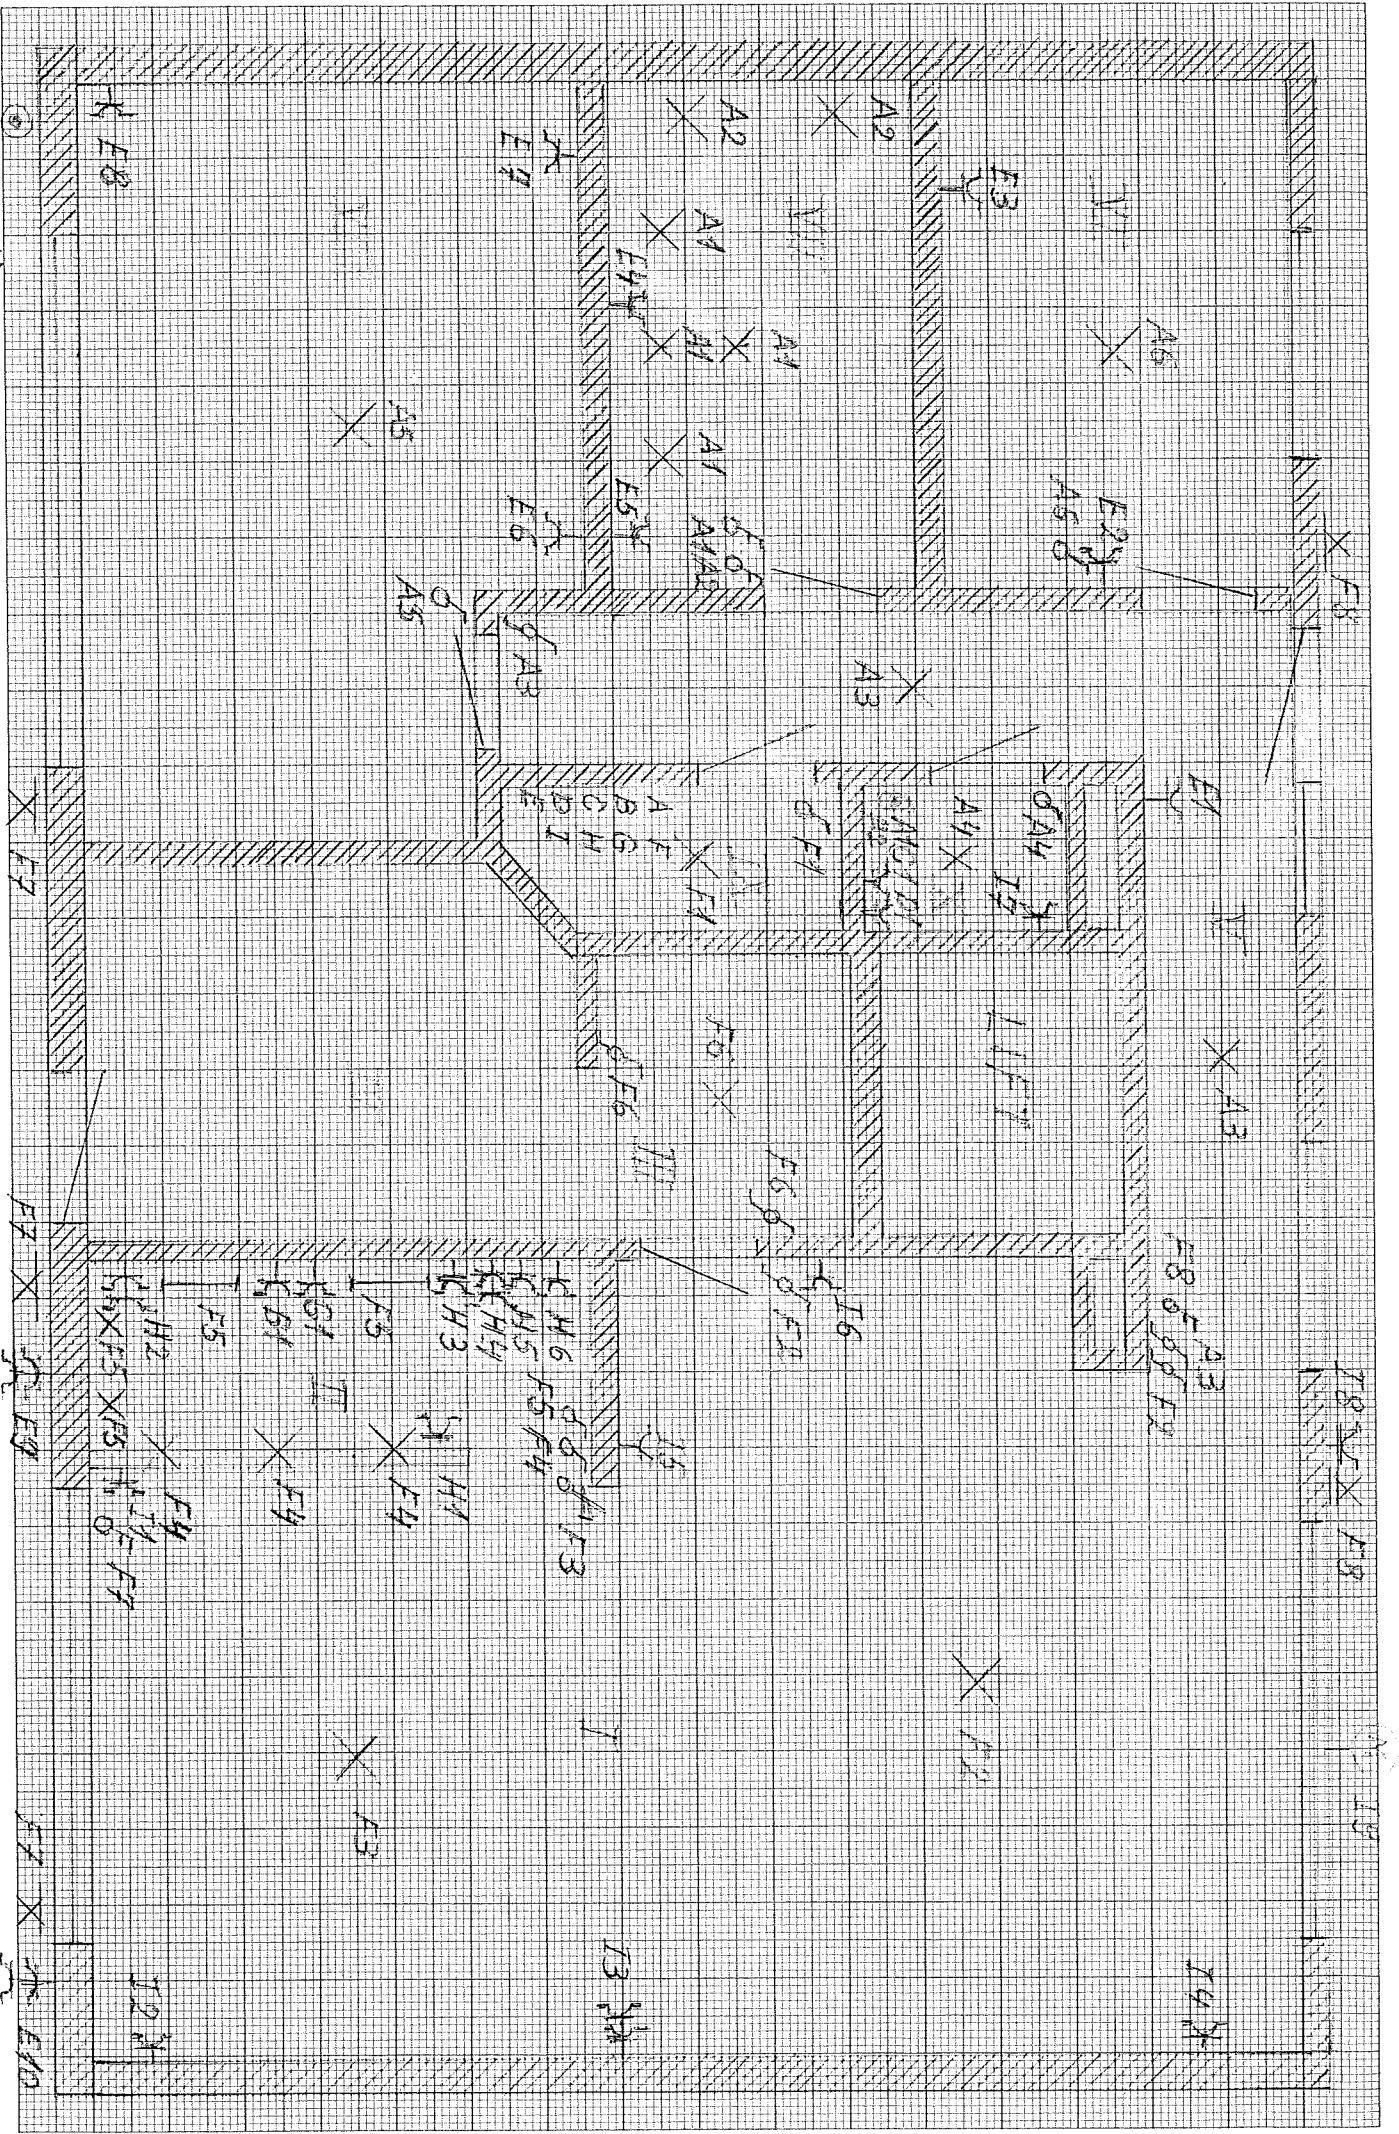

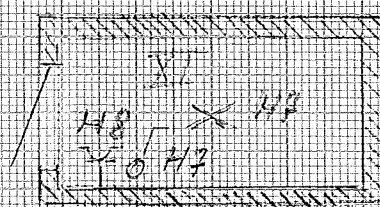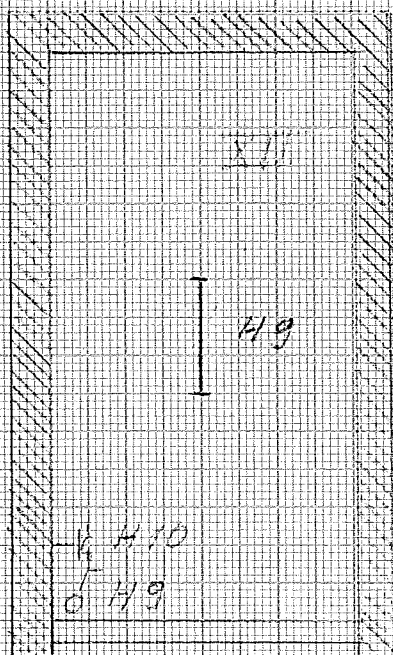

- I LIVING
- II KEUKEN
- III INKOM
- IV TRAPHAL
- V GANG
- VI SLEEPKAMER
- VII BADKAMER
- VIII SLEEPKAMER
- IX TOILET
- X BERGING
- XI KEUKEN
- XII GARAGE

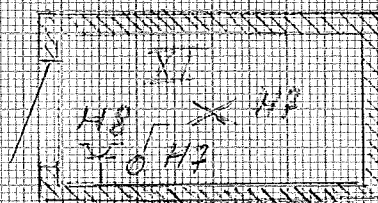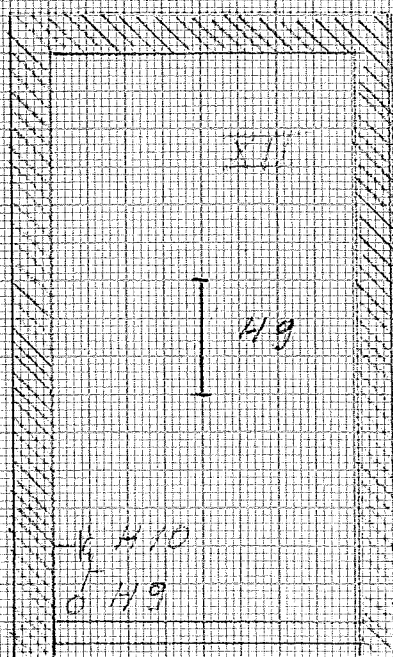

- I LIVING
