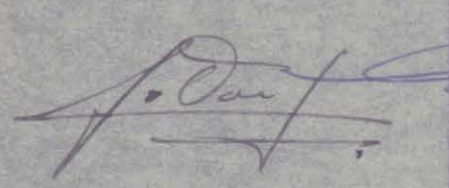


GEMEENTE WILRIJK.


ONTWERP TOT HET OPRICHTEN VAN EEN POMP & SMEERSTADIE, GELEGEN GROENENBORGERLAAN EN ONTVORPEN PLEIN : GEKADASTREERD ONDER N: SECTIE B. n: 84/deel I. VOOR REKENING VAN DEN HEER G. VAN ROEY. WONENDE TE SCHOTEN - RUUSBROECKPLEIN, 2.

OPDRACHTGEVER.	ARCHITECT.	AANNEMER.
GEORGE VAN ROEY. RUUSBROECKPLEIN, 2. KONINGSHOF - SCHOTEN.	LEO LENTIERE. STEDENBOUWKUNDIGE P.R. ANTW. 421.	FIDMA WdV. VERBODT STANILLUSSTR. 14. WILRIJK
		
SCH.: 2%.	DAT:	PLAN. 1.
ARCHITECTUURBUREAU. LEO LENTIERE - FR. BROBBEN OUDESTRAAT 7. WILRIJK - TEL: 37-35-48.		
		


DE AANNEMER IS GEHOUDEN DE MATEN TER PLAATSE NA TE METEN.

NOTA: DE DIKTEN DER MUREN ZIJN Aangepast VOLGENS DE BEREKENINGEN EN BETONSTUDIE VAN RAADGEVENDE INGENIEUR L. SCHRAM. RINGLAAN. 15. BERCHEM. TEL. 30.01.96.

APPARTEMENTSGEBOUW.

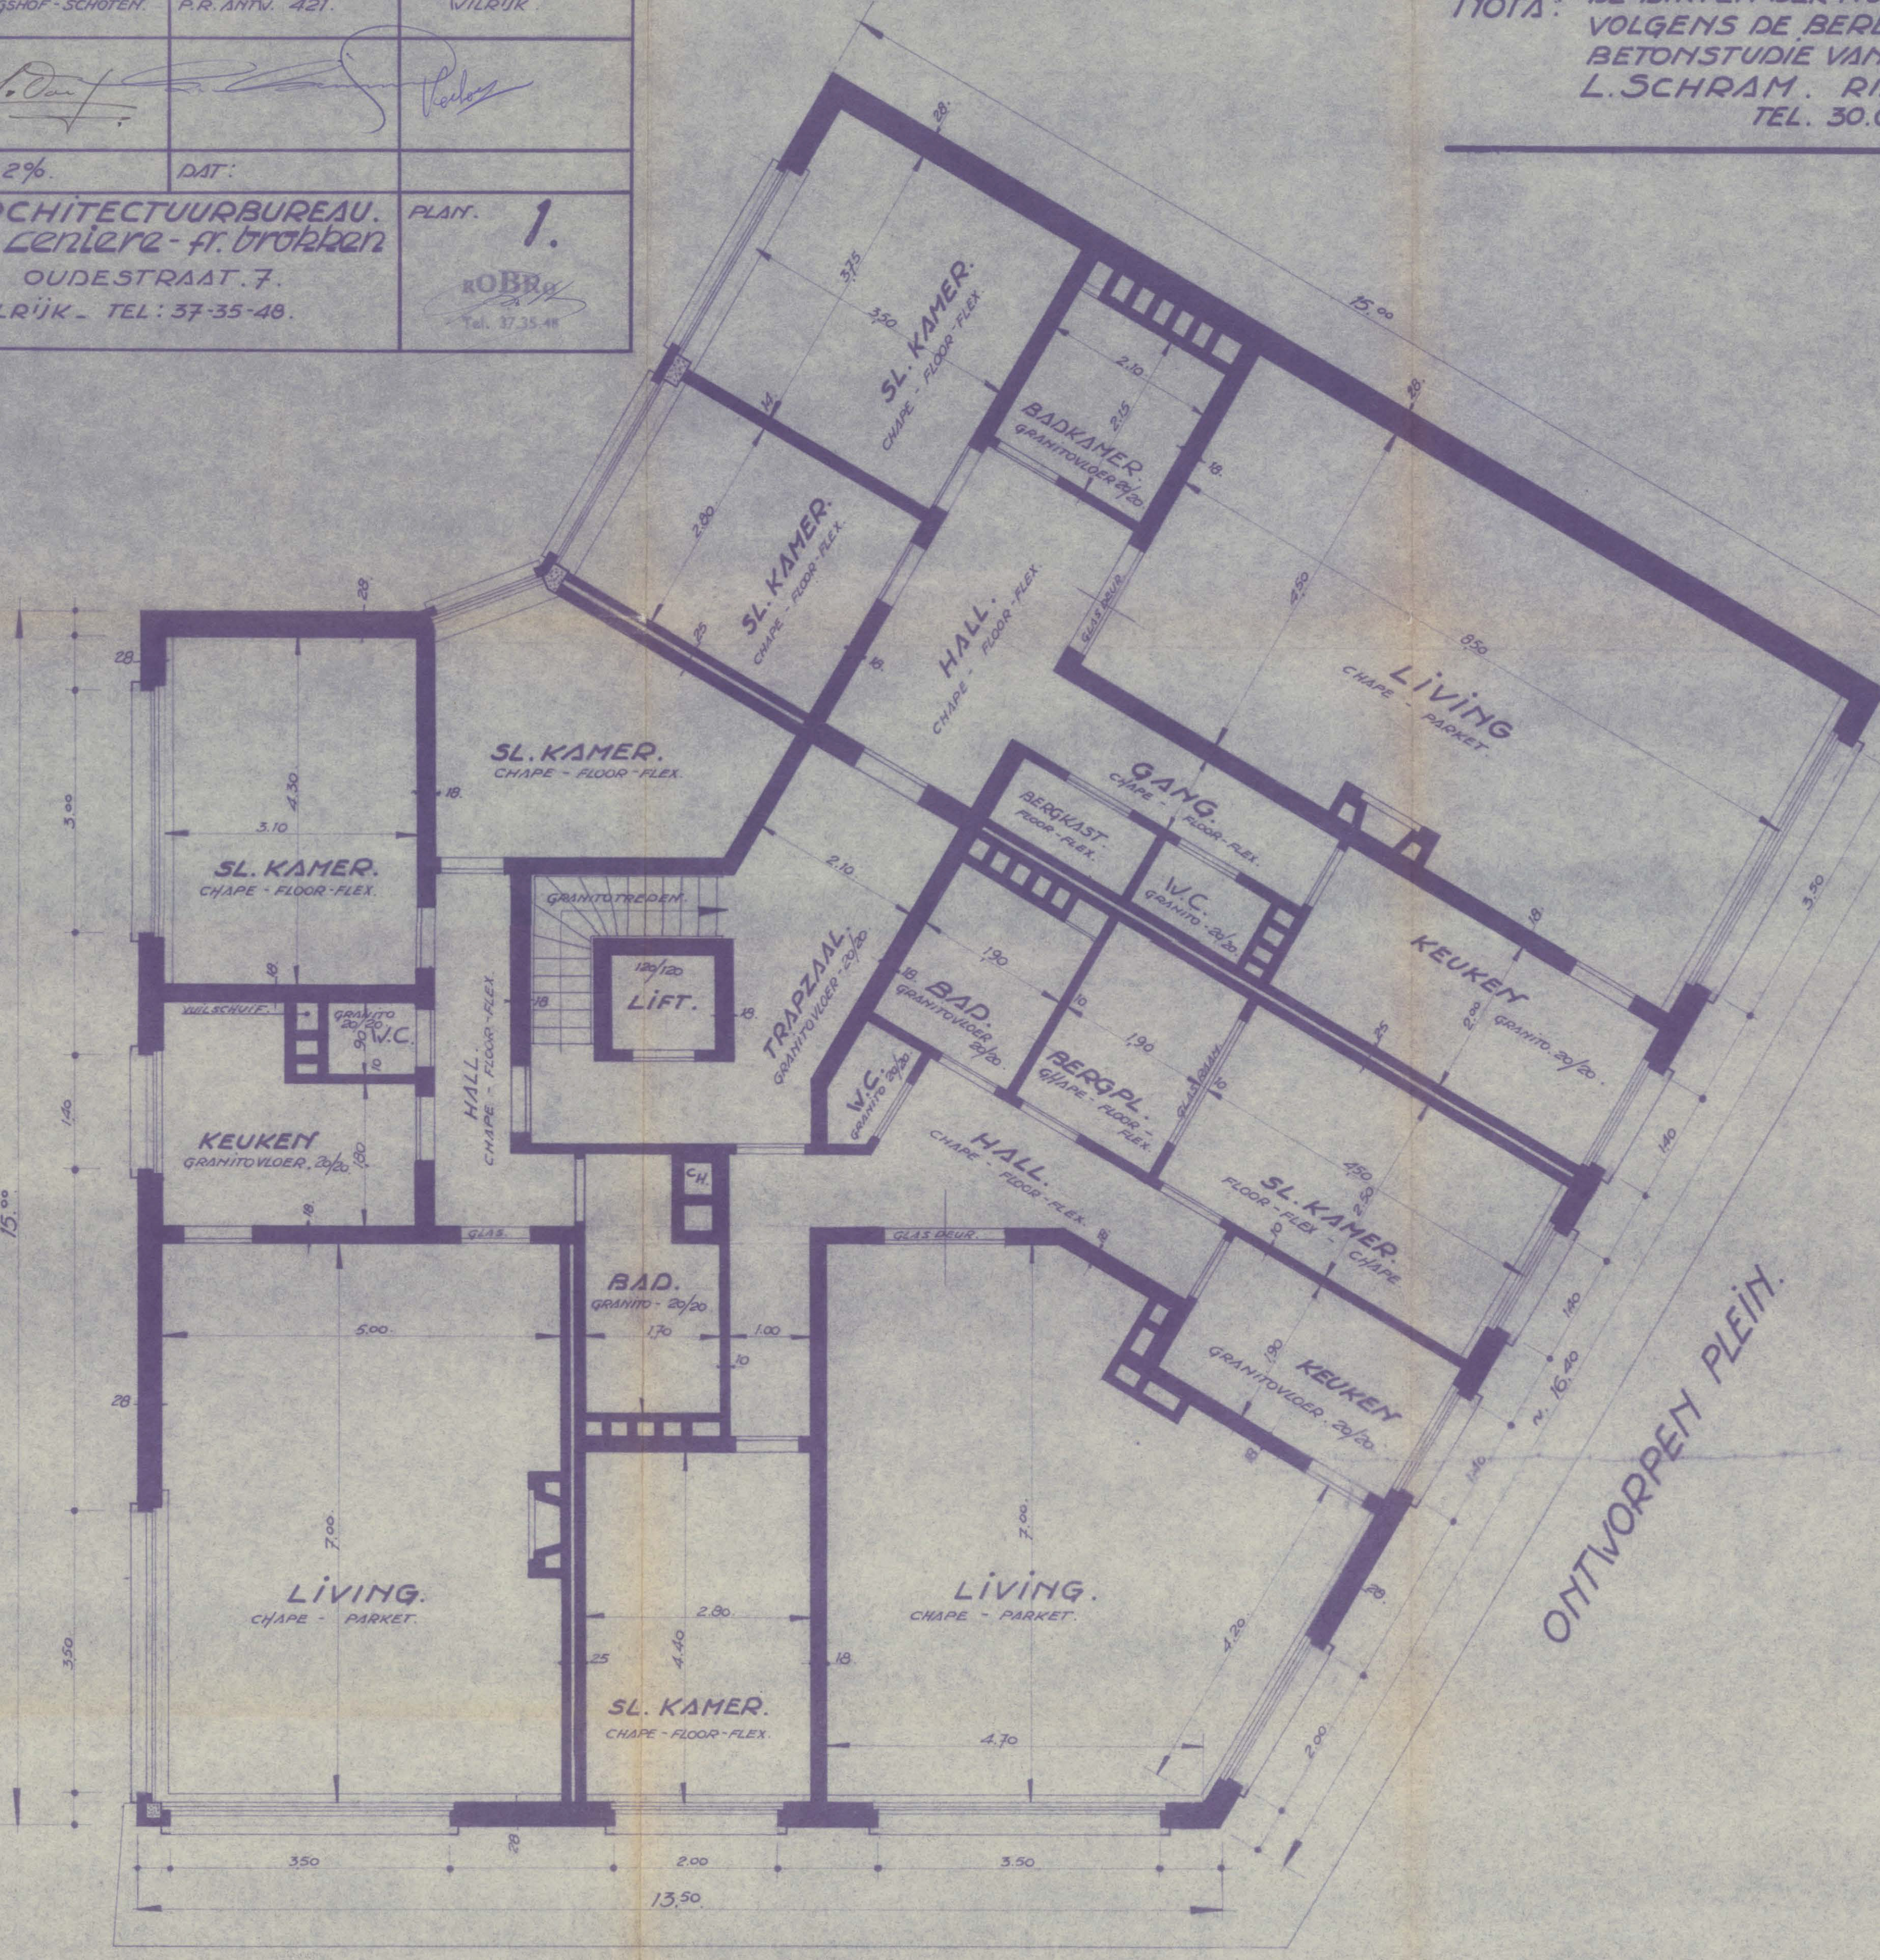

1: 2: 3: 4: VERDIEPING.
GROENENBORGERLAAN.

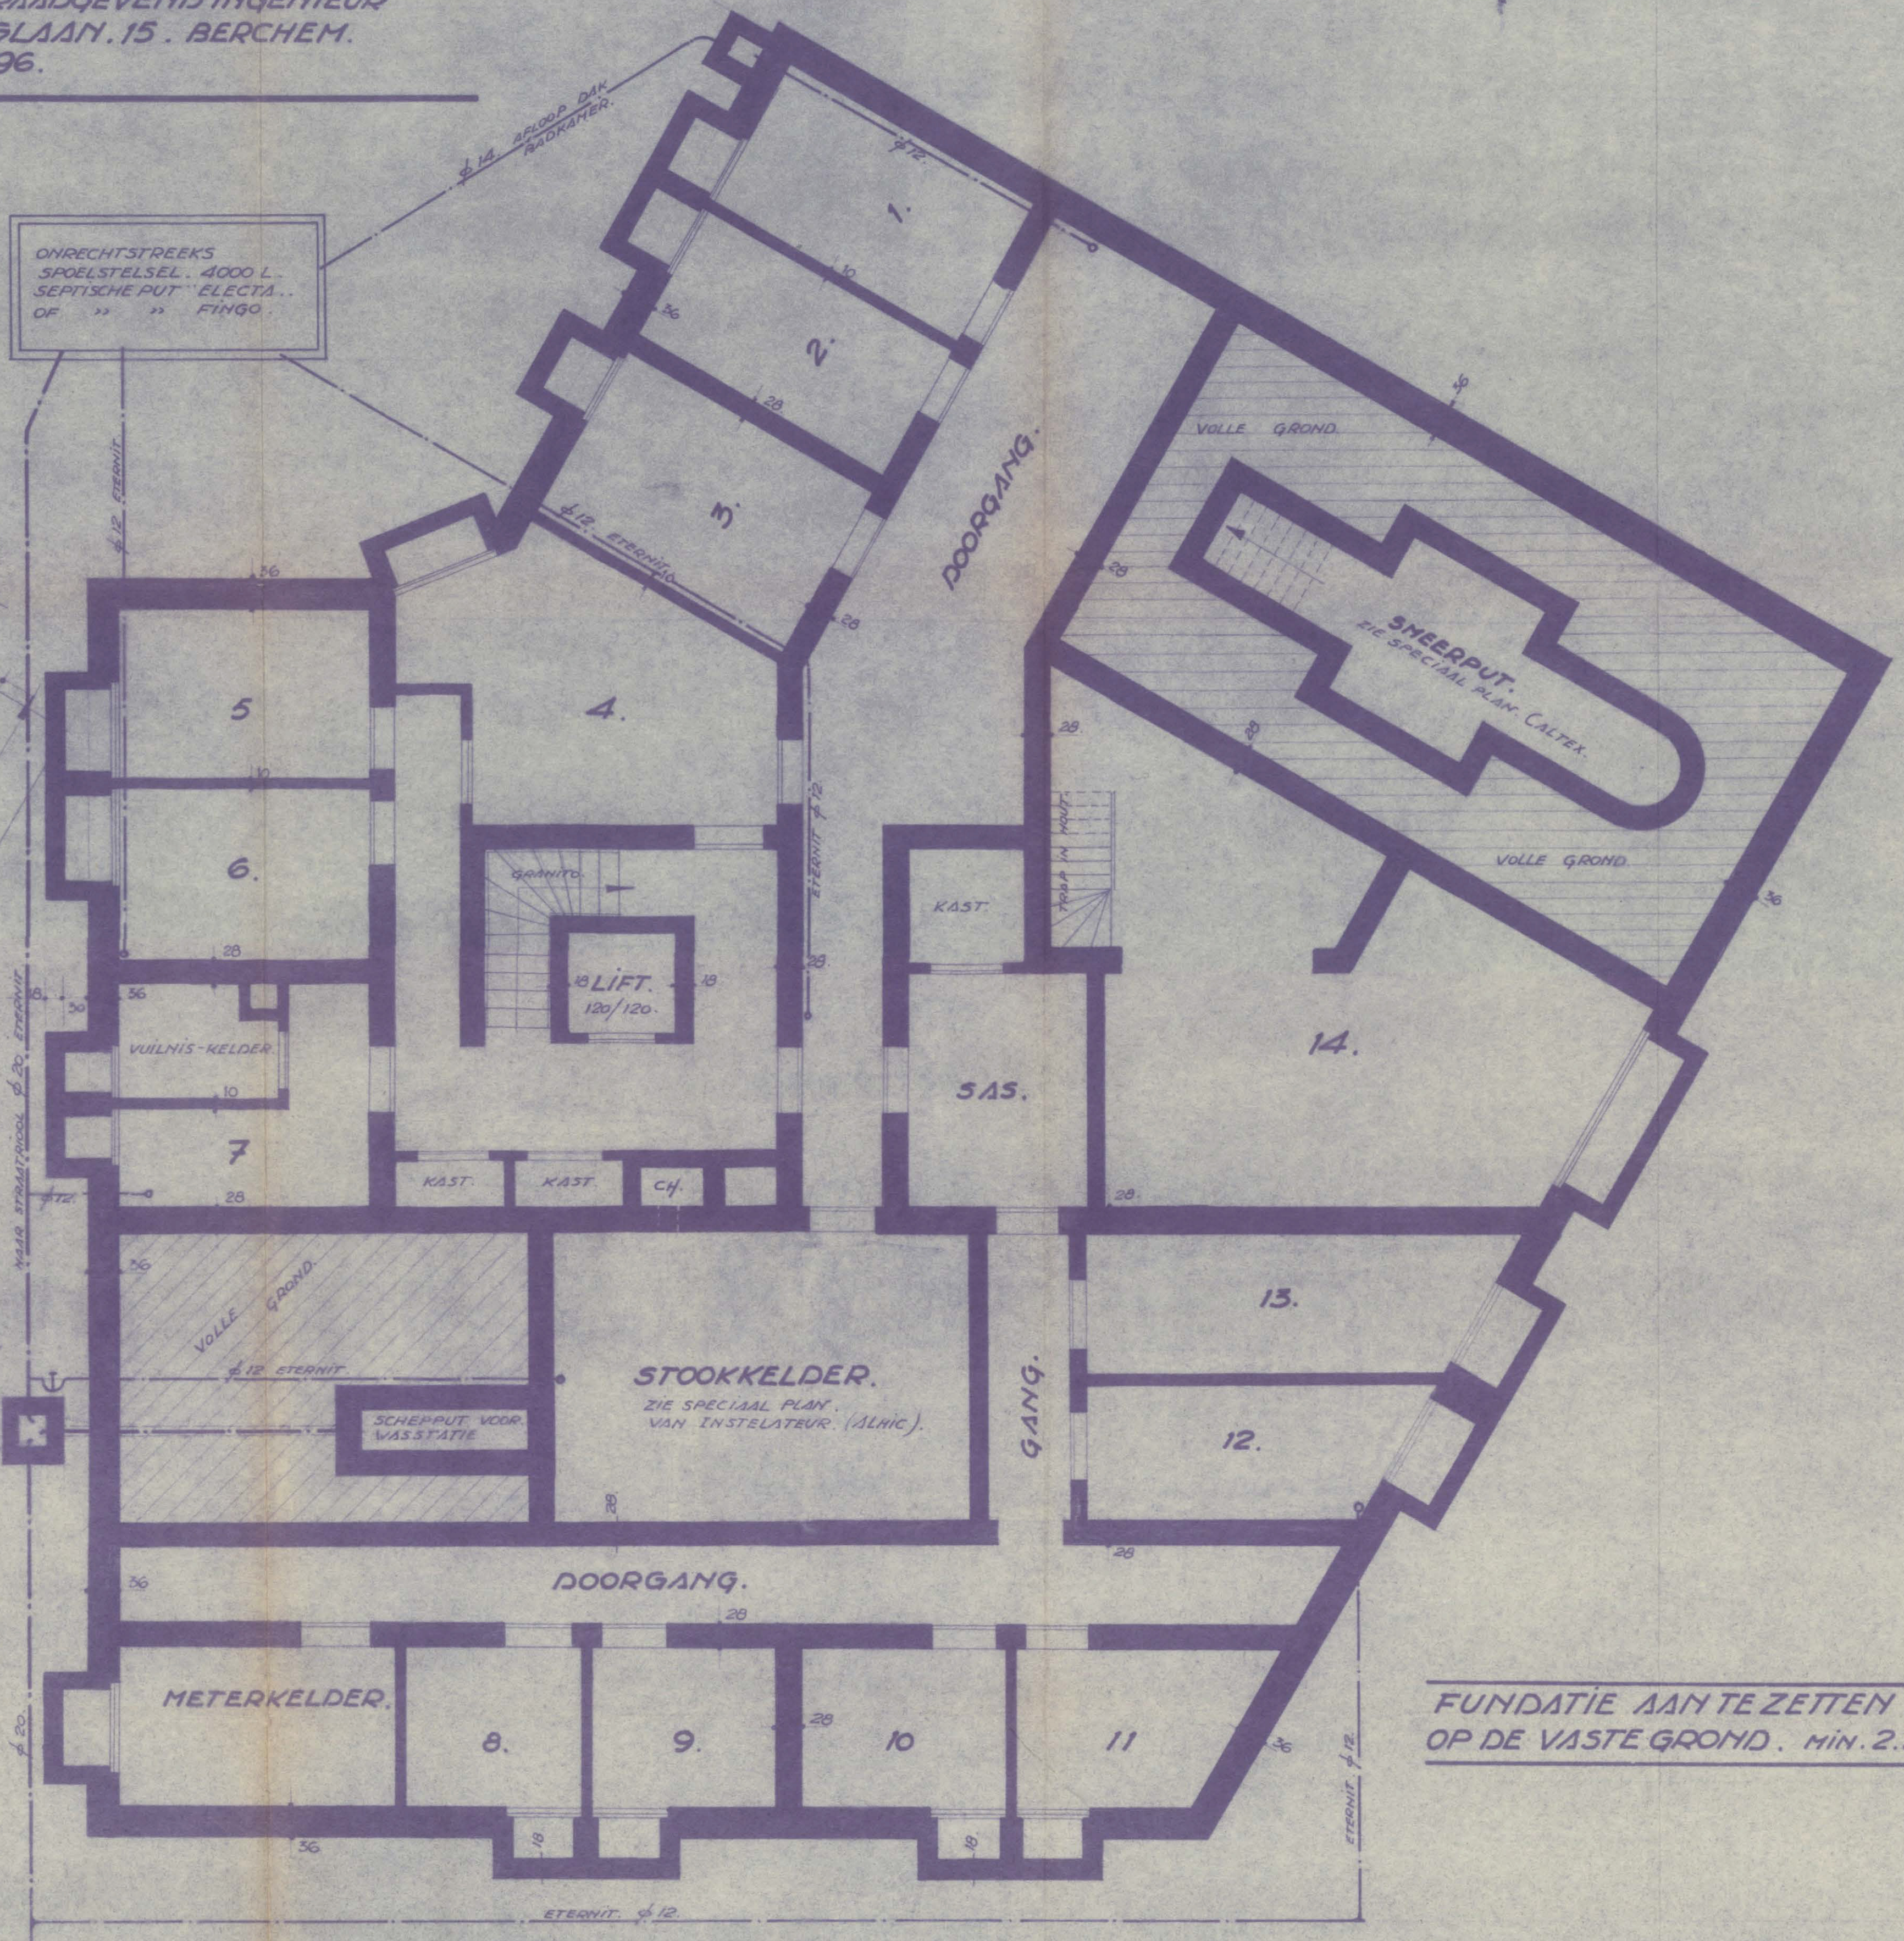

FUNDERING.

FUNDATIE AAN TE ZETTEN
OP DE VASTE GROND. MIN. 2.20 M.