

Keuringsverslag van een elektrische laagspanning- en zeer lage spanningsinstallatie

CONFORM

Datum keuring: 22/03/2017 **Inspecteur:** Maxim Engels **Mentor:** - **Installateur:** -
Datum verslag: 22/03/2017 **B.T.W. nr.:-** **IK. nr.:-**
Merk en type meettoestel: Fluke 1653B **Serie Nr.:** 3232018 **Toestel mag gebruikt worden tot:** 14-10-2017

Plaats van het onderzoek:

Straatnaam: Meetjeslandstraat
Huisnummer: 42
Postcode: 2660
Gemeente: Hoboken
Type: woning

Eigenaar:

Naam: Coenen
Straatnaam: Meetjeslandstraat
Huisnummer: 42
Postcode: 2660
Gemeente: Hoboken

EAN : 54

Teller Nr.: 2949012

Aard onderzoek:

Controlebezoek van een huishoudelijke installatie volgens AREI artikels 271, 271bis en 86.

Netbeheerder: Spanning: 1~230V **Meter / bord verbinding:** 6 mm² **Max beveiliging:** 40 A

Aantal borden: 2 **Aantal kringen:** 11 **Isolatie:** 22,64 MΩ

Aardelektrode: Verticaal of schuin in de grond gedreven baren, pennen of geleiders: woning van voor 1981 pen weerstand: 8,6 Ω

DIFFERENTIEELSCHAKELAAR

IΔ (mA)	In (A)	In - andere (A)	I-t	Type	Beveiligde kringen	Test	x 2,5
300	40		22,5kA2s (3000A)	A	11	Ok	Ok
30	40		22,5kA2s (3000A)	A	11	Ok	Ok

BESCHRIJVING INSTALLATIE

Aantal kringen	Curve	Bescherming IN (A)	(andere)	P	Sectie (mm ²)
Zie schema's					
Visueel nazicht (algemeen)	☒ OK ☐ NOK	Directe aanraking	☒ OK ☐ NOK	Indirecte aanraking	☒ OK ☐ NOK
Aansluitingen	☒ OK ☐ NOK	Correcte schema's	☒ OK ☐ NOK	schema in bijlage door Aceg vzw ☐	
Equipotentiale verbindingen	☐ OK ☐ NOK ☒ niet van toepassing ☐ in afwachting				
Continuïteit	☒ OK ☐ NOK	Verlichting / toestellen	☐ OK ☐ NOK ☒ NVT		

OPMERKINGEN - INBREUKEN - NOTA'S

OPMERKING: Volgende gedeeltes werden gekeurd volgens Art.276bis en Art.278: heel de installatie.
O2 Geen inbreuken vastgesteld.

BESLUIT

- ☒ De elektrische installatie voldoet aan de voorschriften van het AREI. De volgende periodieke keuring is te voorzien voor 22/3/2042
- ☒ De nodige maatregelen werden genomen, zodat de ingangsklemmen van de automatische differentieelstroominrichting, geplaatst aan het begin van de installatie, ontoegankelijk zijn gemaakt door verzegeling.
- ☒ Het (de) ééndraads- en opstellingsschema(s) werden door het erkend organisme voor gezien getekend.
- ☐ De elektrische installatie voldoet niet aan de voorschriften van het AREI. Een aanvullend bezoek moet door hetzelfde organisme worden uitgevoerd. De werken, nodig om de inbreuken te doen verdwijnen die opgemerkt werden tijdens het controlebezoek, moeten zonder vertraging uitgevoerd worden en alle maatregelen moeten getroffen worden opdat de in overtreding zijnde installatie, indien zij in dienst blijft, geen gevaar vormt voor de personen of goederen. Datum:
- ☐ De elektrische installatie voldoet niet aan de voorschriften van het AREI. Het controlebezoek voorzien door art. 276bis van het AREI, moet plaats hebben uiterlijk 18 maanden na de datum van de verkoopakte. De gegevens van de nieuwe eigenaar worden ons bezorgd na het verlijden van de akte. Indien de herkeuring gebeurt door een ander erkend organisme, dient deze ons hiervan op de hoogte te brengen. Datum:

Deze pdf-versie van het keuringsverslag is de originele versie en mag worden verspreid..

Aantal bijlage(n): 5

VRIJGAVE VAN HET KEURINGSVERSLAG

De inspecteur Maxim Engels



Plichten van de eigenaar, beheerder, huurder voor de installatie onderworpen aan het AREI

- Het verslag dient te worden bewaard in het dossier van de elektrische installatie.
- Elke wijziging dient te worden vermeld in het elektrisch dossier.
- Elk ongeval overkomen van personen en te wijten, rechtevreeks of onrechtstreeks, aan de aanwezigheid van de elektrische installatie dient onmiddellijk meegedeeld te worden aan de FOD economie, KMO, middenstand en Energie – algemene directie energie, afdeling gas – elektriciteit

Kwaliteit

- De reproductie van dit document is enkel toegelaten in zijn integrale vorm en enkel met het schriftelijk akkoord van het controleorganisme en de aanvrager.
- De keuring beperkt zich tot de zichtbare en normaal toegankelijke delen van de installatie.


www.aceg.be


02 / 880.88.90

BE06 7340 3288 4322 - BTW BE0839 866 481


Stappenplan voor een installatie die conform is:


Stap 1	Stap 2	Stap 3	Stap 4
Lees dit proces-verbaal zorgvuldig en besteed aandacht aan de eventuele nota's	Indien u belangrijke uitbreidingen doet aan uw installatie, laat opnieuw keuren	De volgende periodieke keuring is voorzien voor 22/3/2042	ACEG staat tot uw dienst voor alle noodzakelijke keuringen.

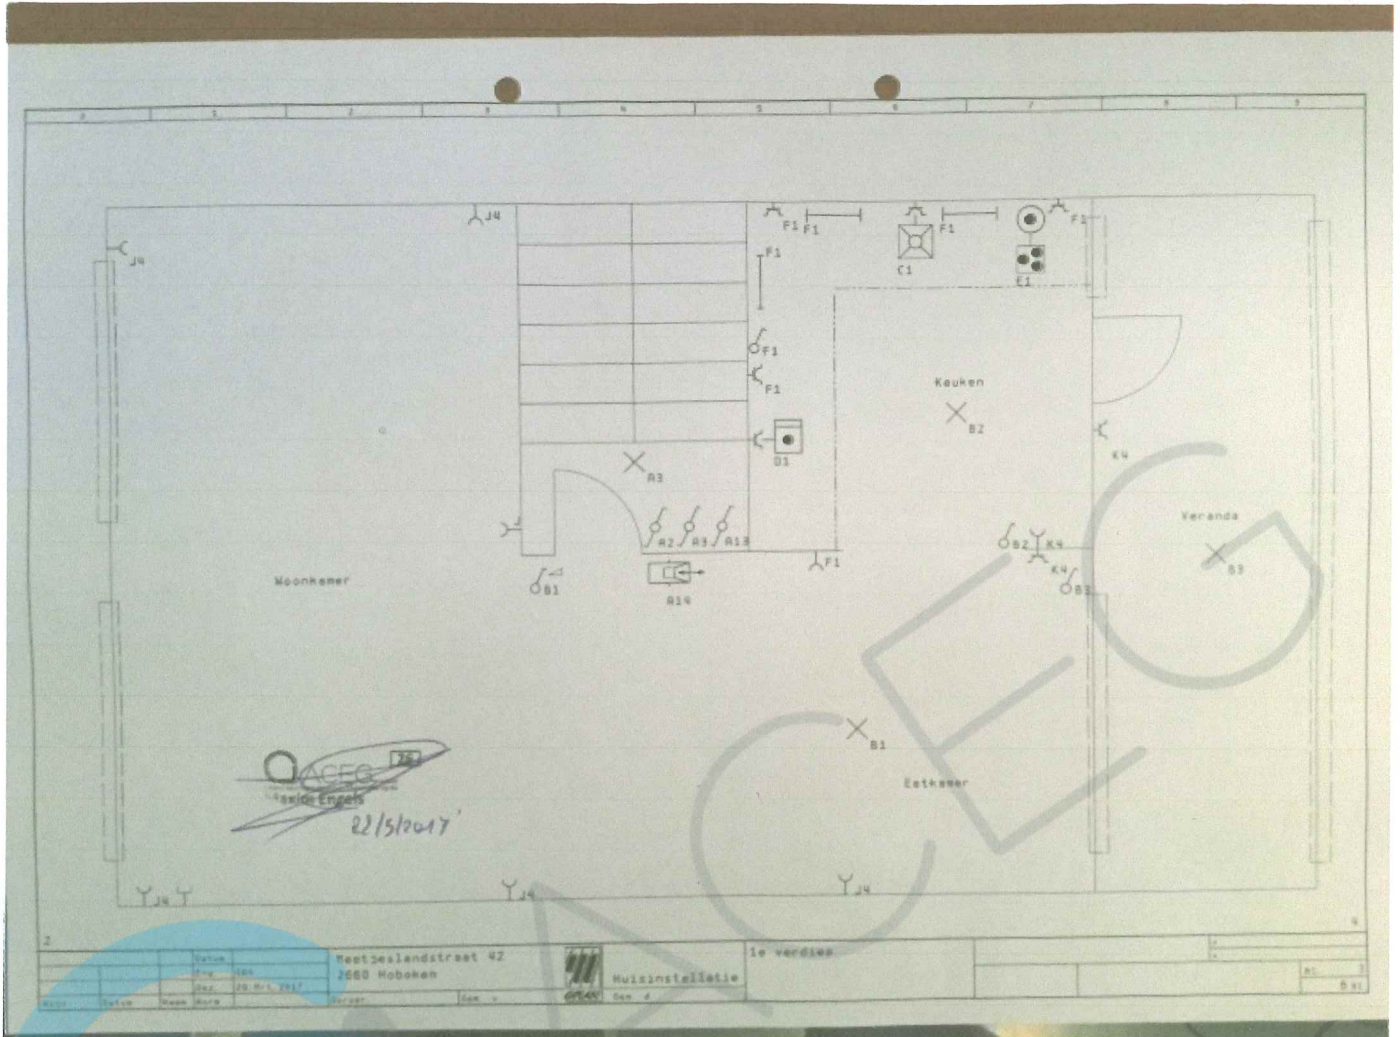


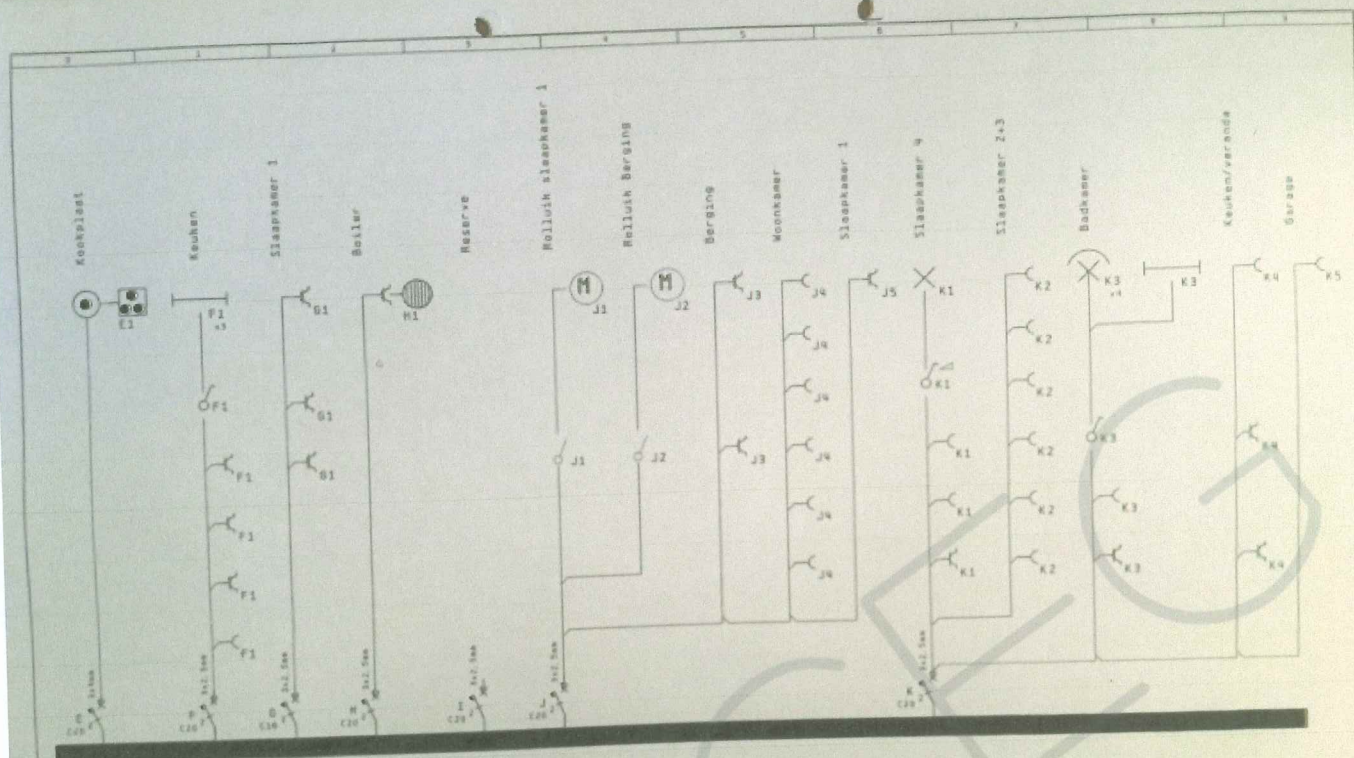



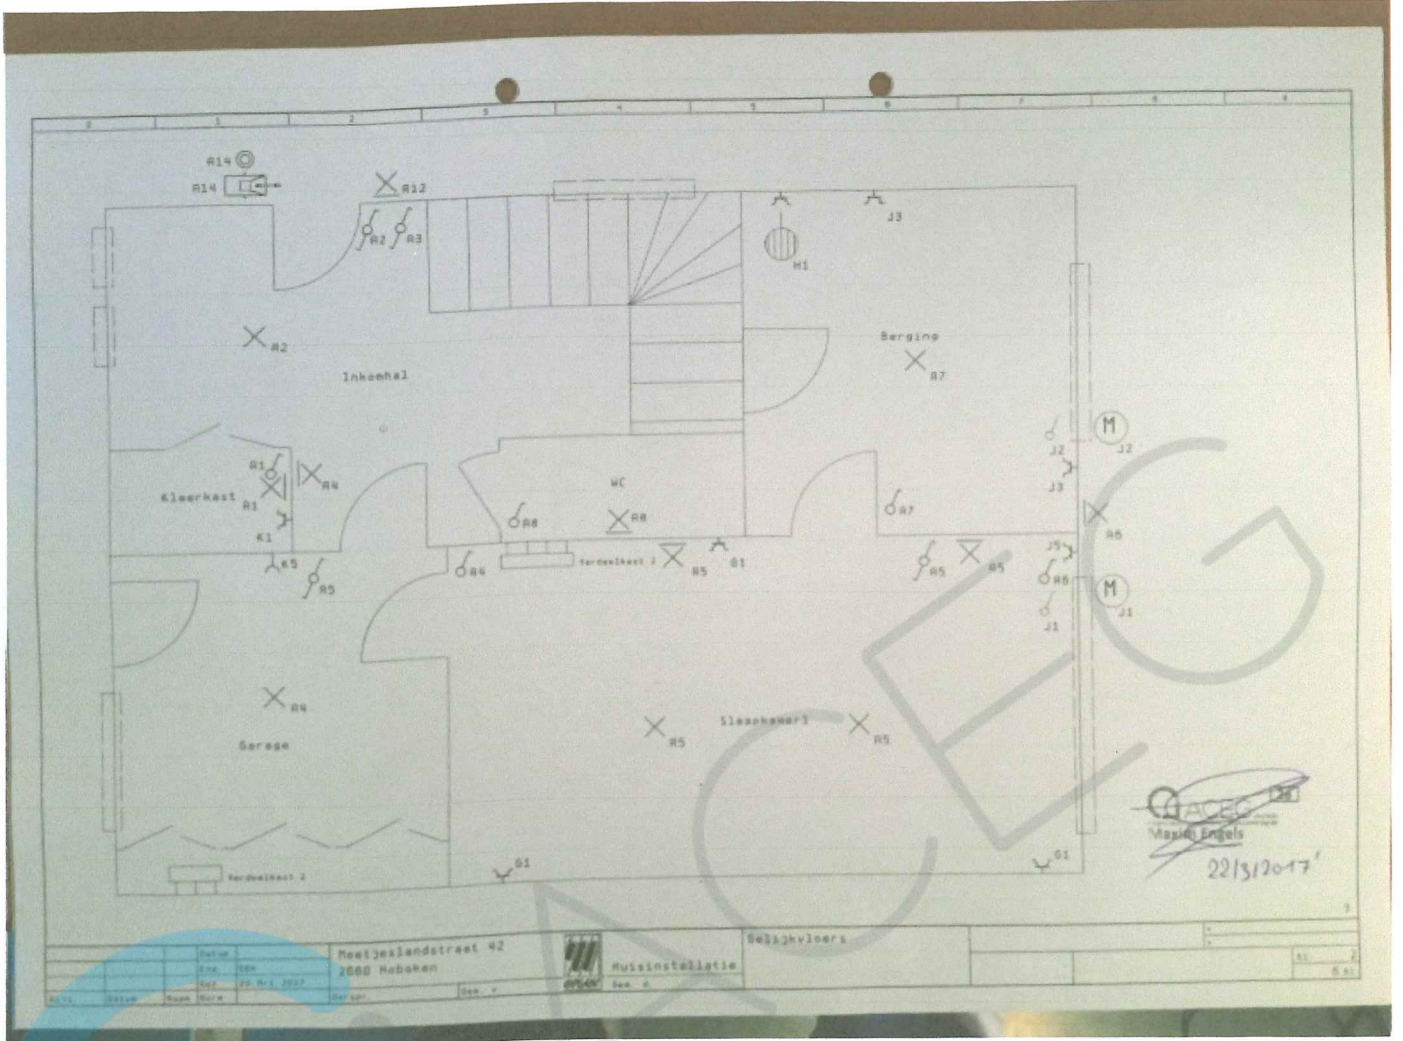

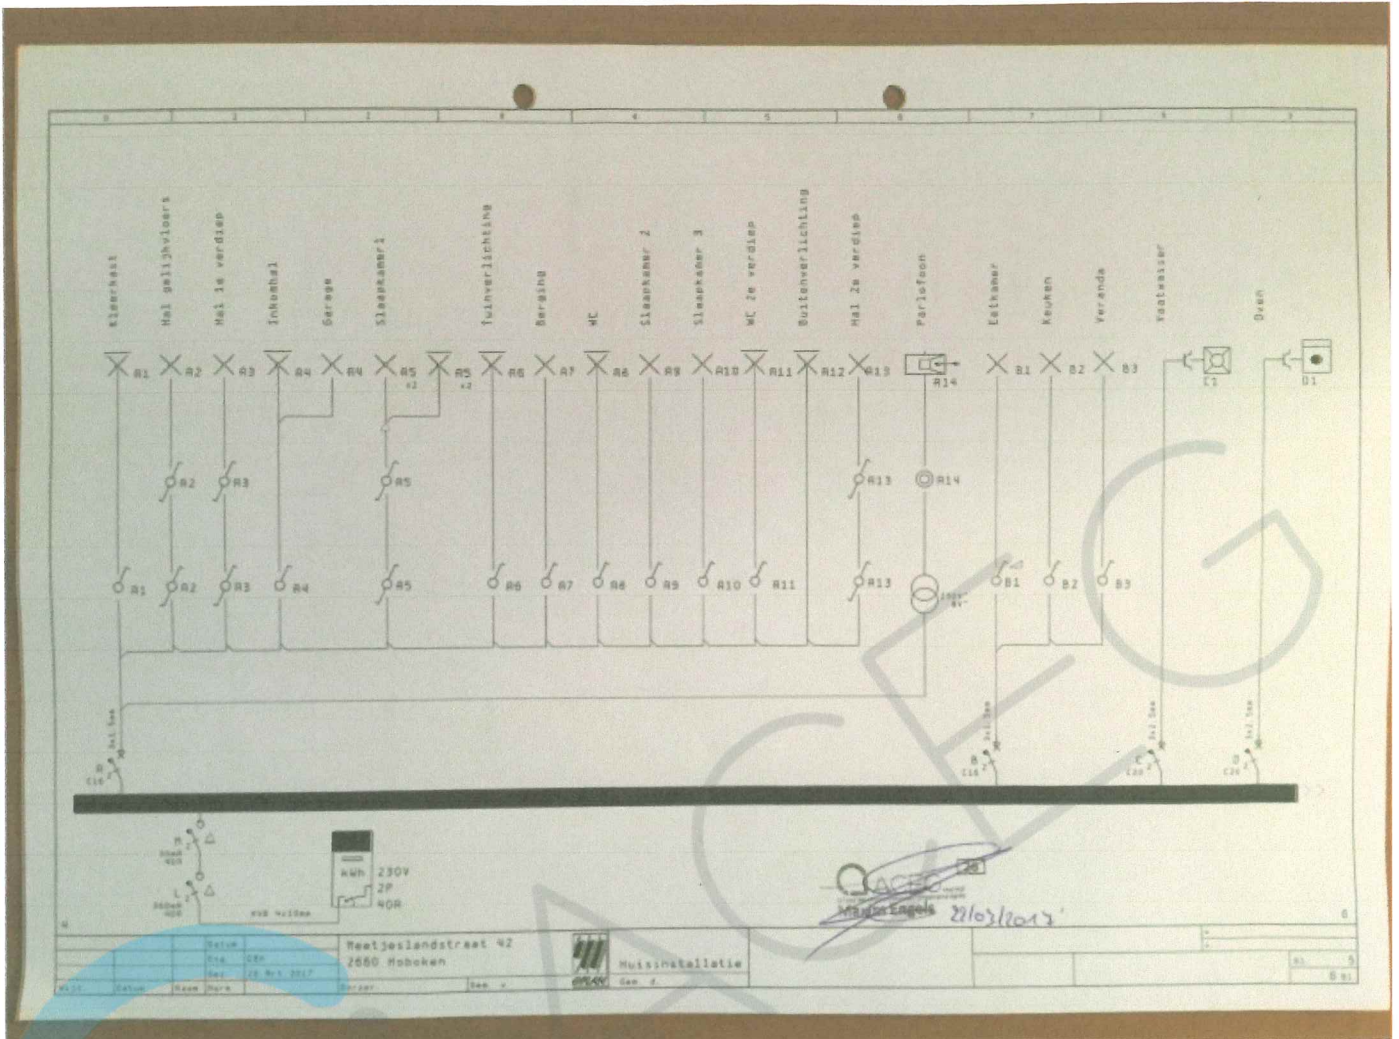


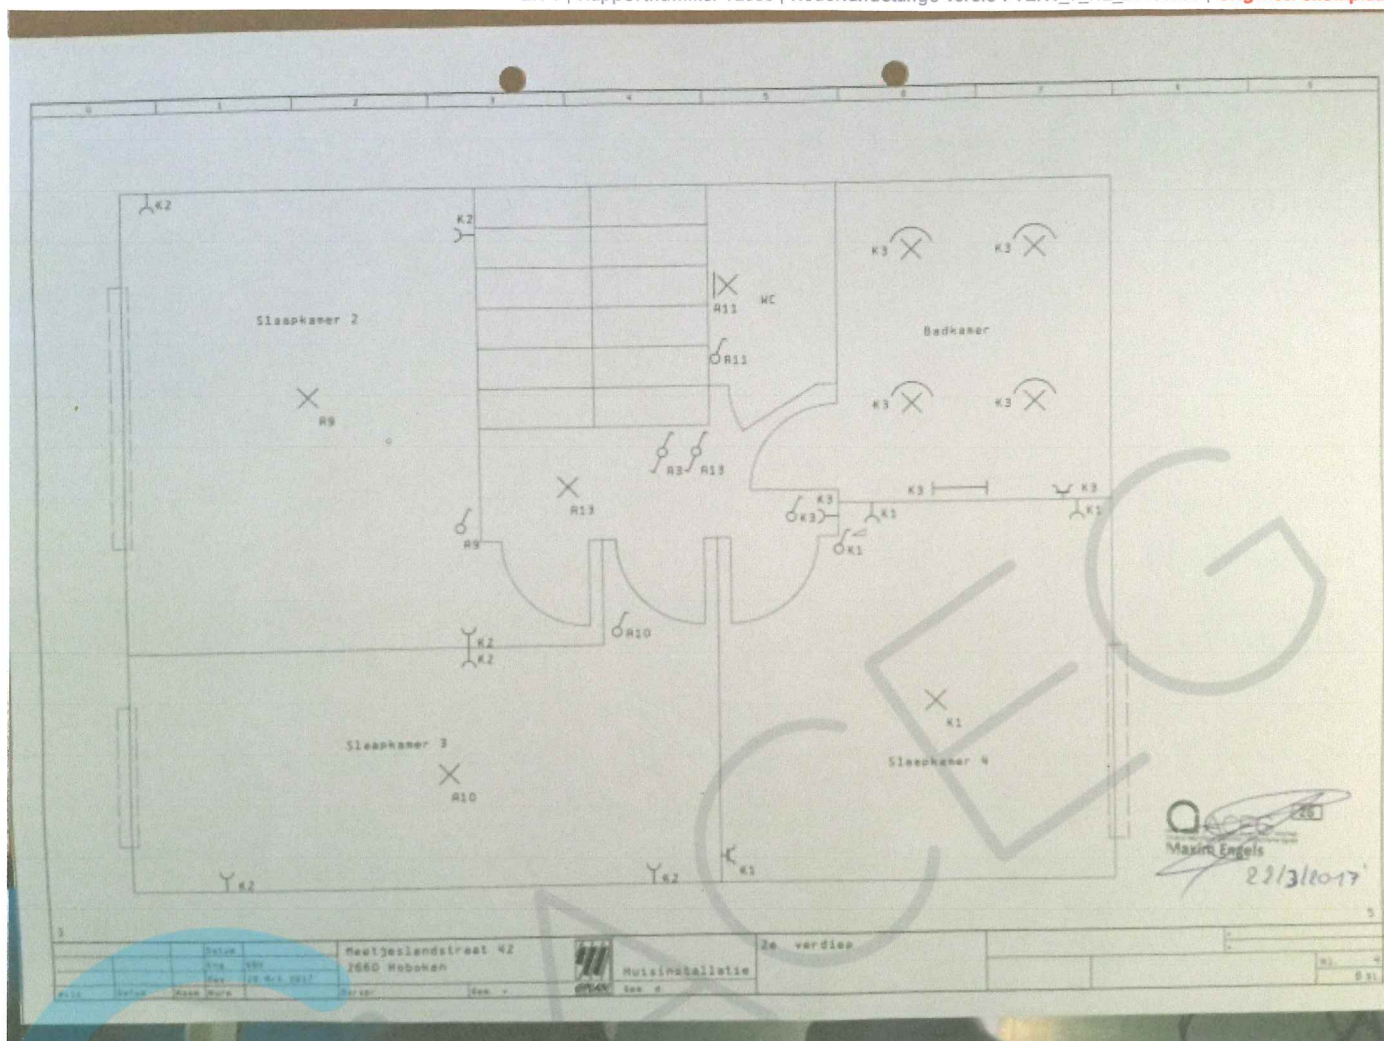

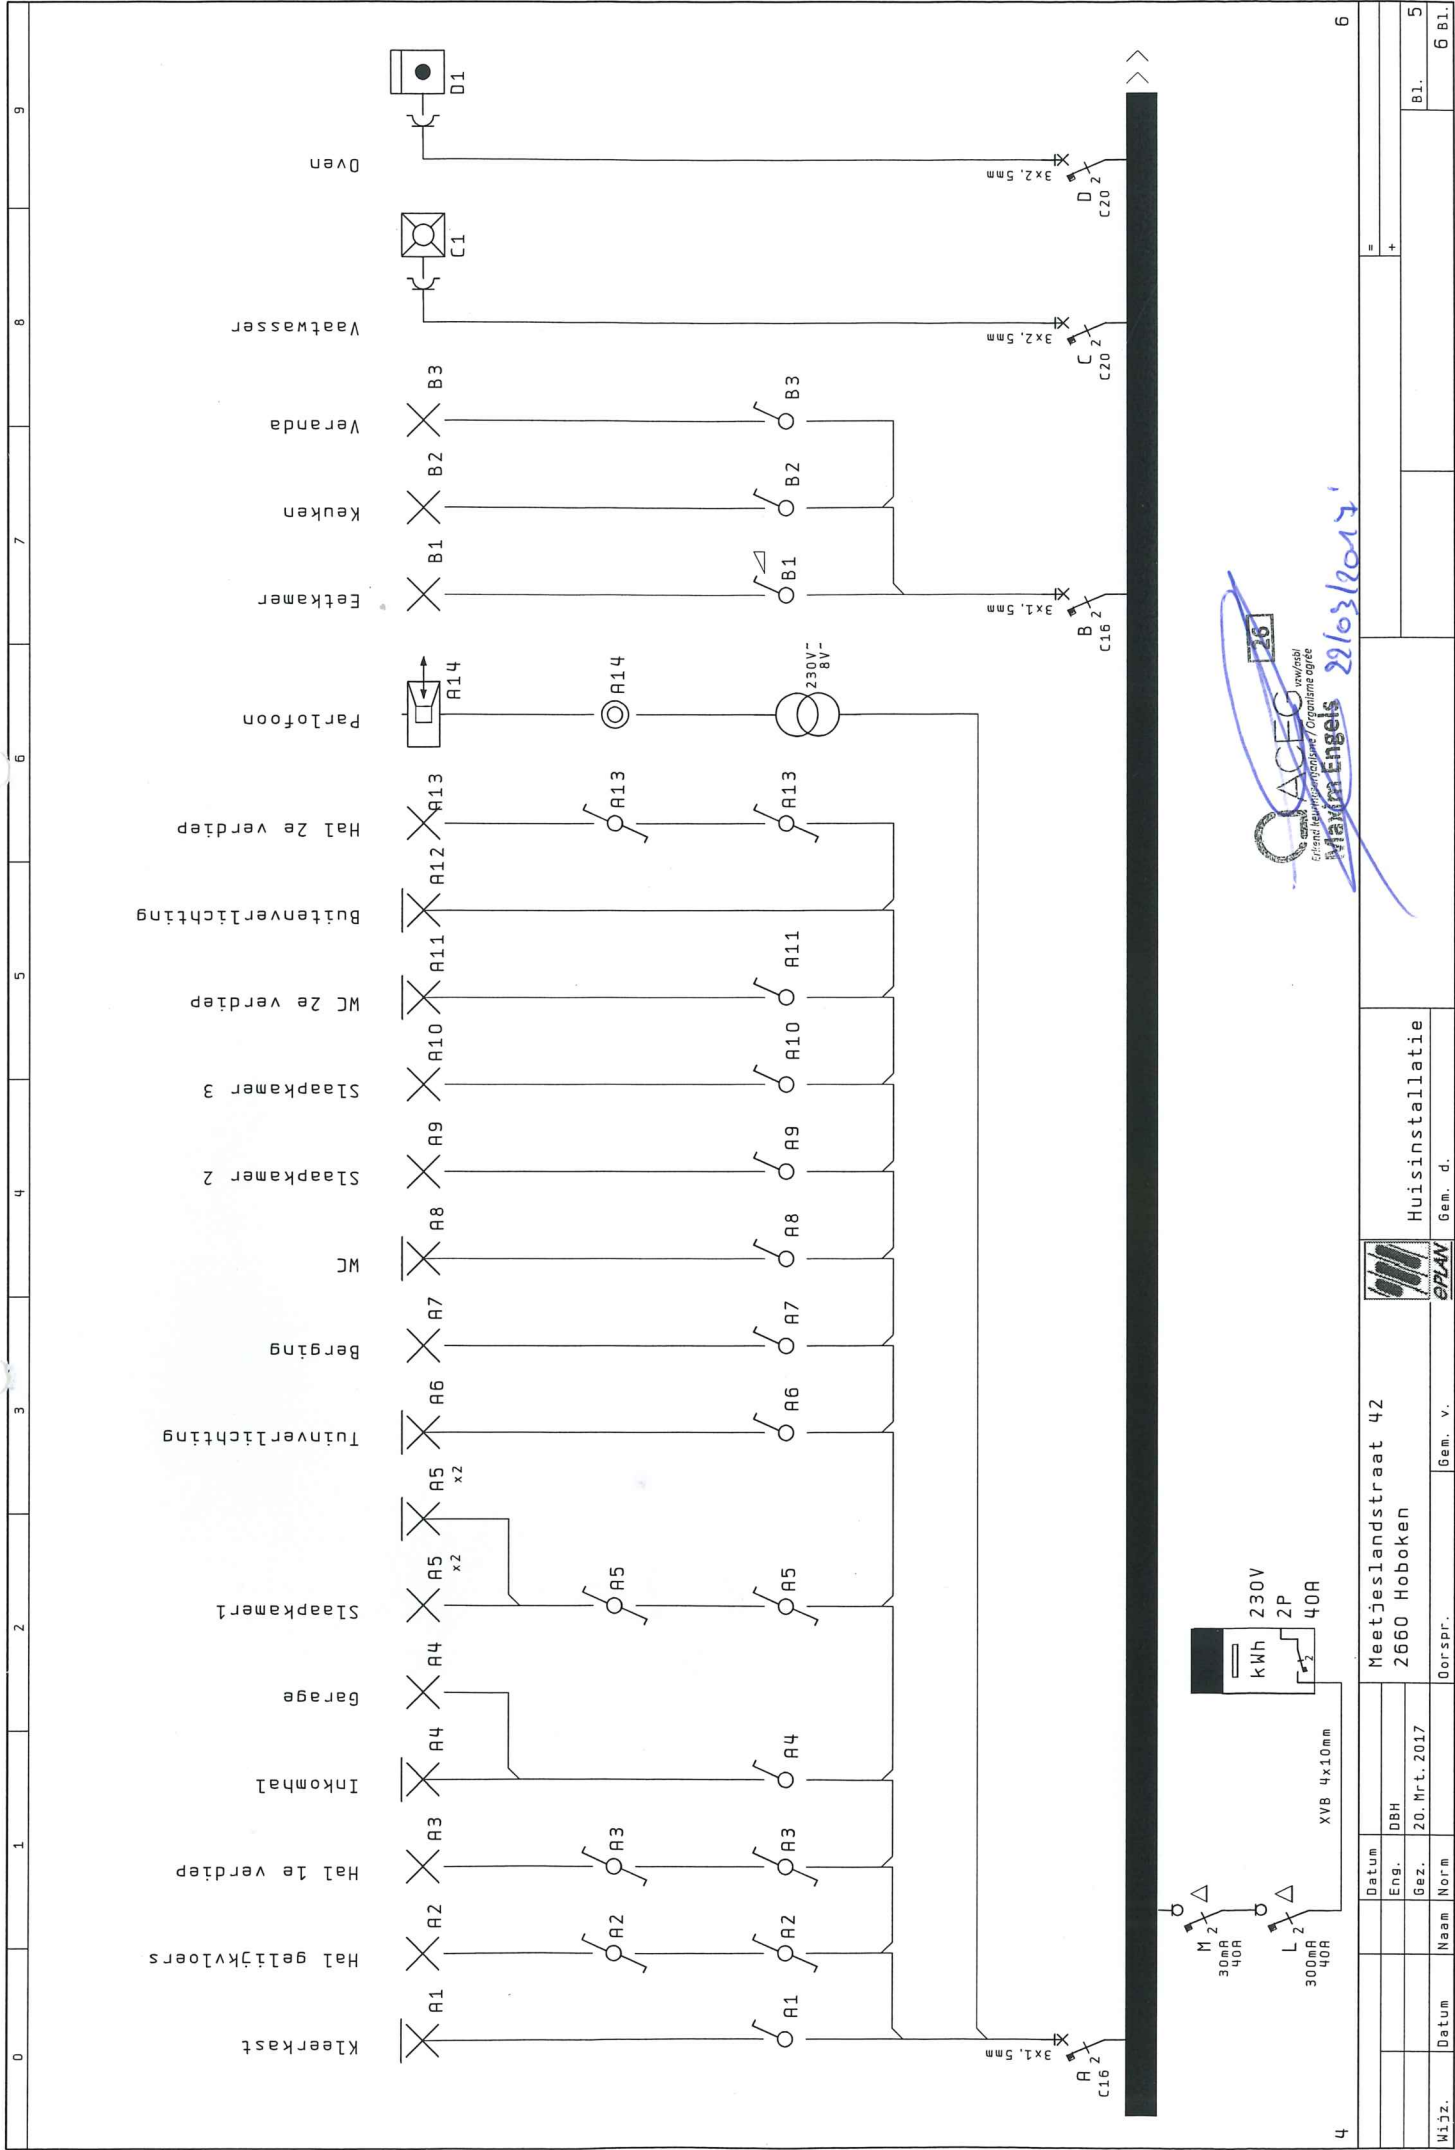


QACEG

4	Huisinstallatie				6
Wijz.	Datum	Naam	Gez.	Norm	
			20. Mrt. 2017	DBH	
Meetjeslandstraat 42 2660 Hoboken				Huisinstallatie	
Oorspr.				Gem. d.	
Gem. v.				6 Bl.	
				5	
				B1.	
				6 Bl.	

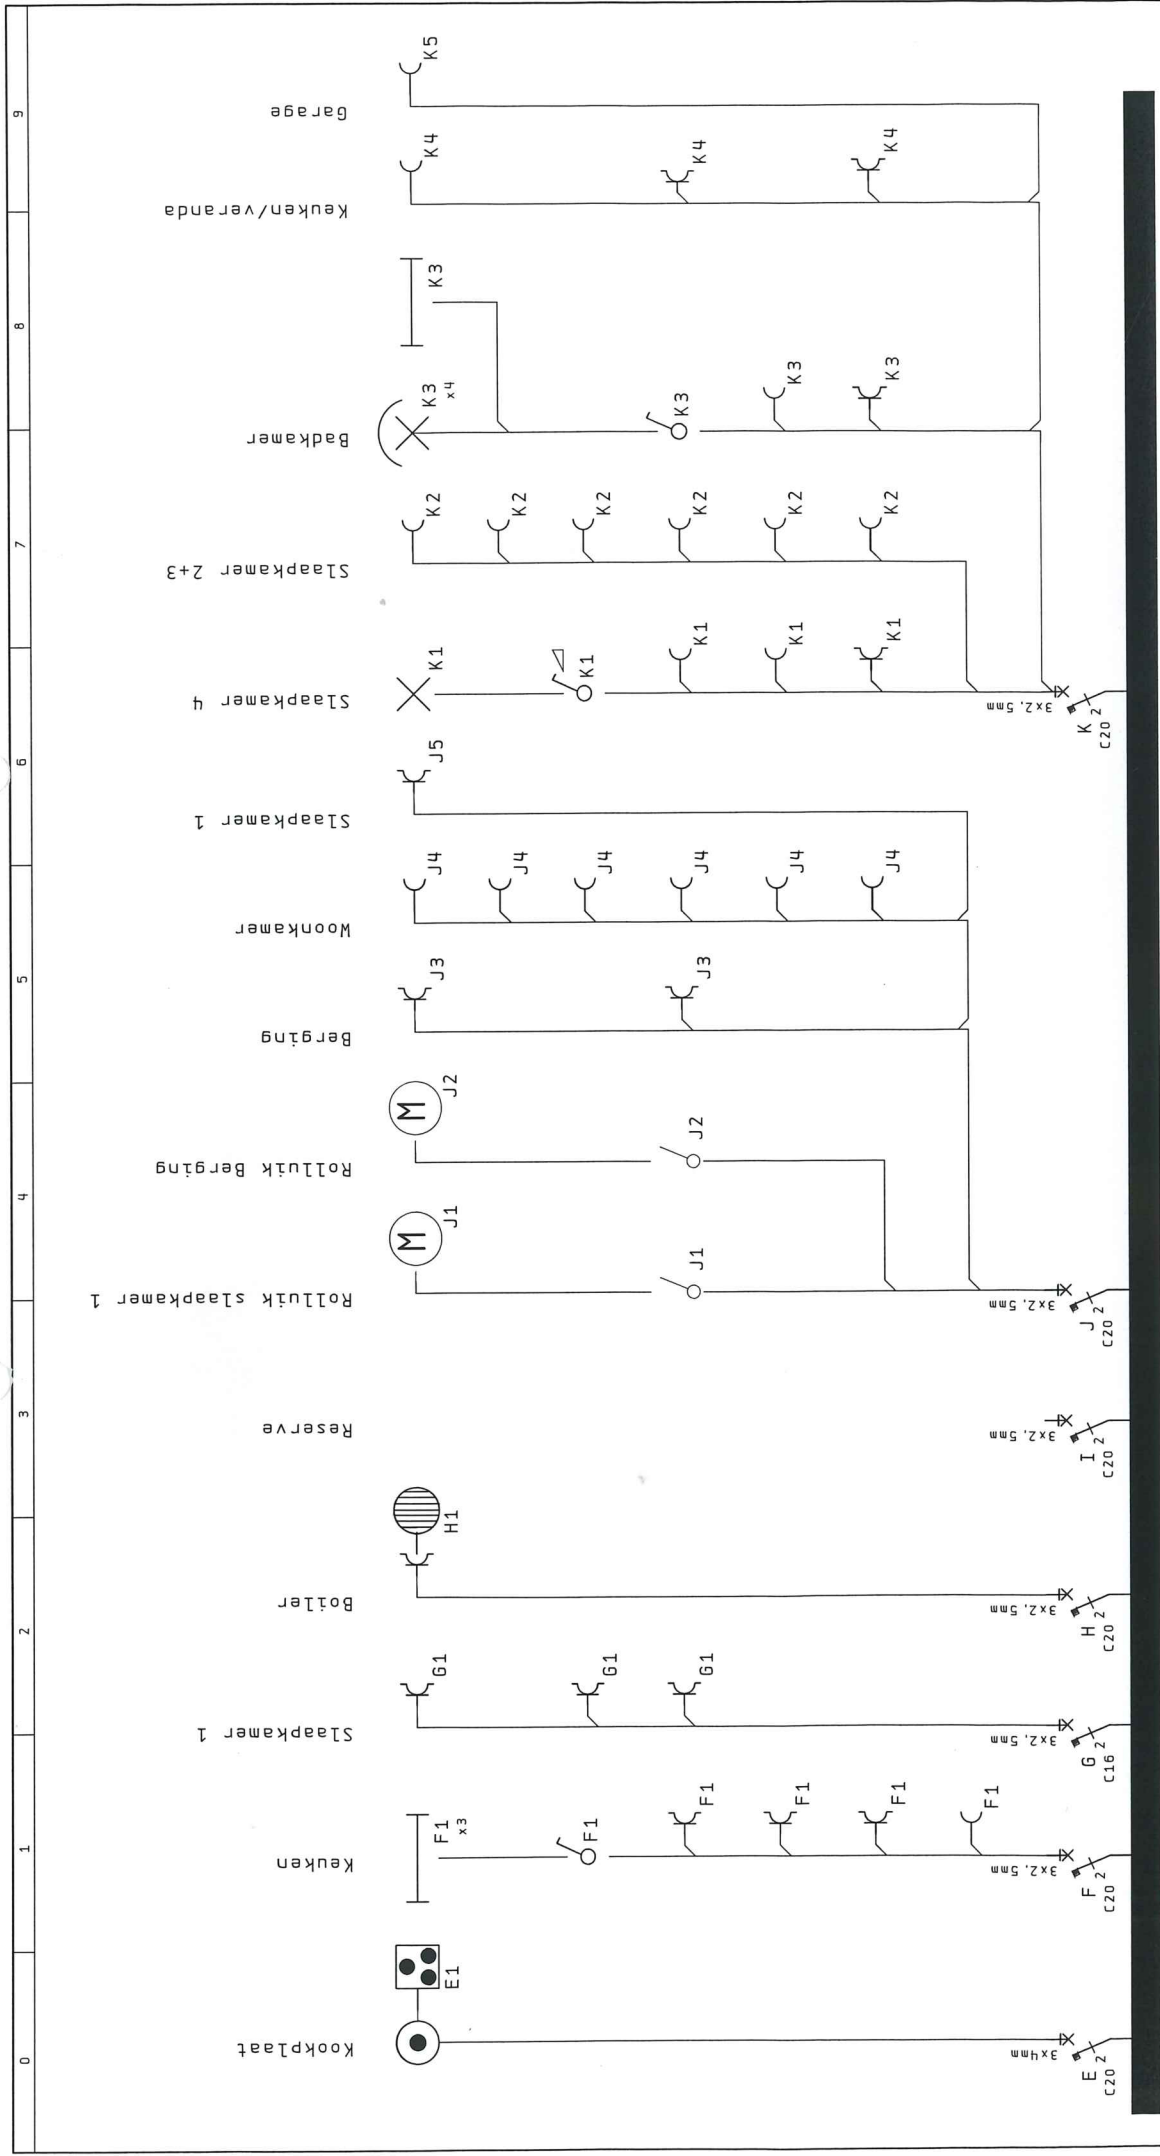


QACEG
 28/3/2017


5	Datum	Eng.	DBH	20. Mrt. 2017	Norm	Naam	Datum	Mijz.	Huisinstallatie

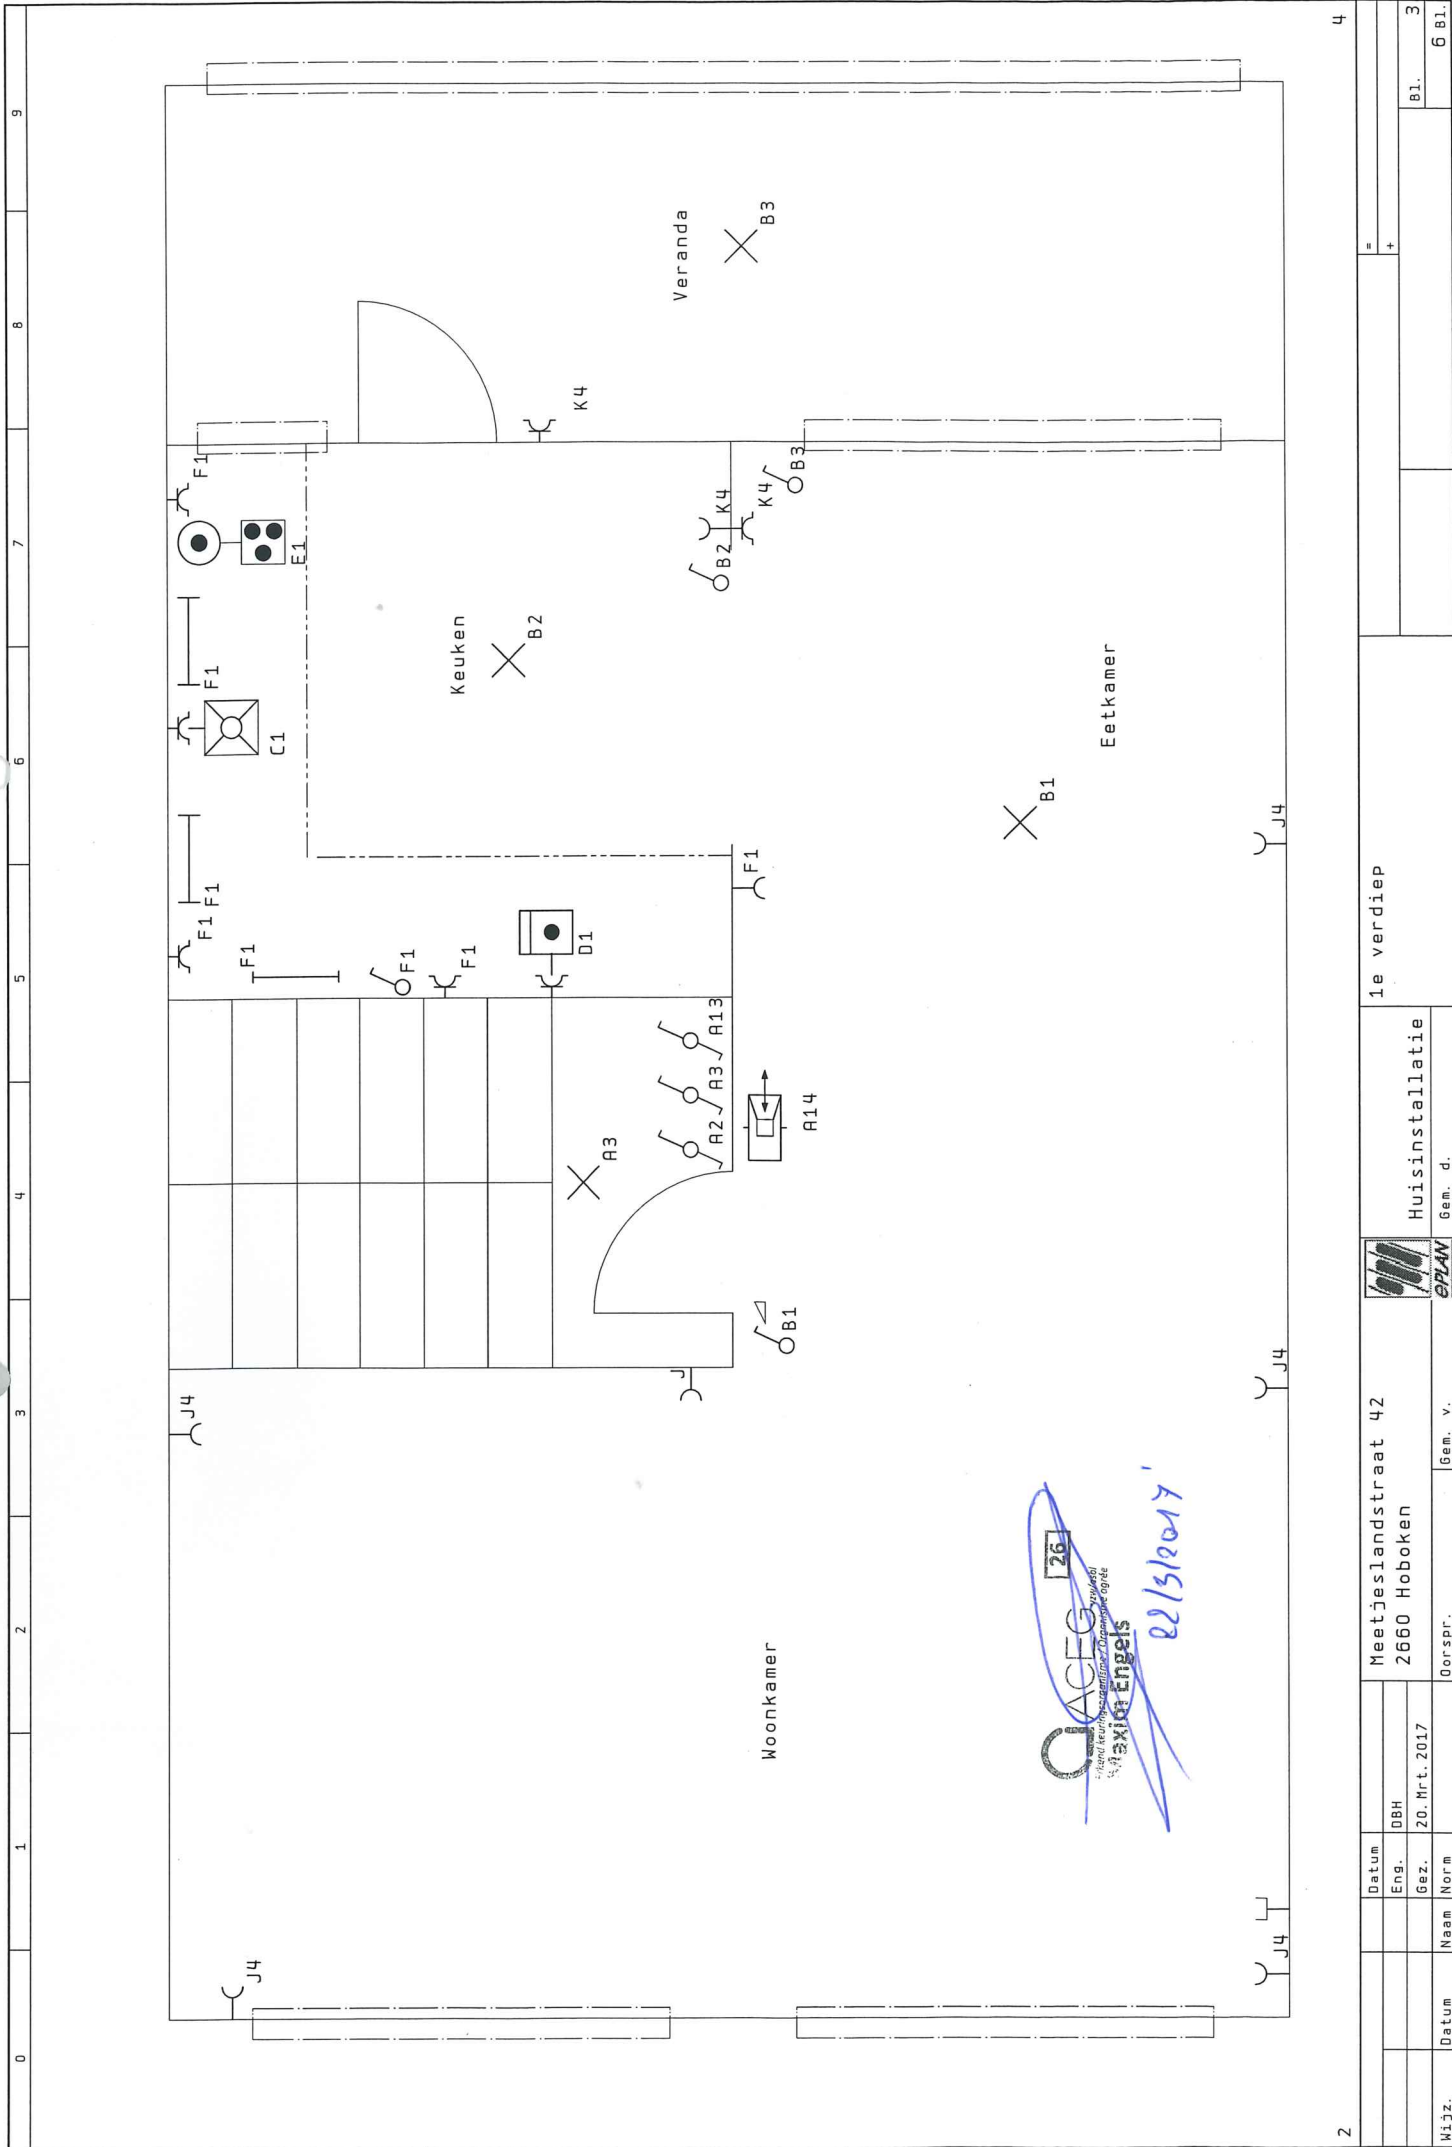

QACEG 26
 Maxine Engels
 22/3/2017


2		4	
Datum		1e verdiep	
Eng.		Huisinstallatie	
Gez.		Gem. d.	
Naam		Gem. v.	
Datum		Norm	
Wijz.		Bl.	
		6 Bl.	

0	1	2	3	4	5	6	7	8	9
---	---	---	---	---	---	---	---	---	---

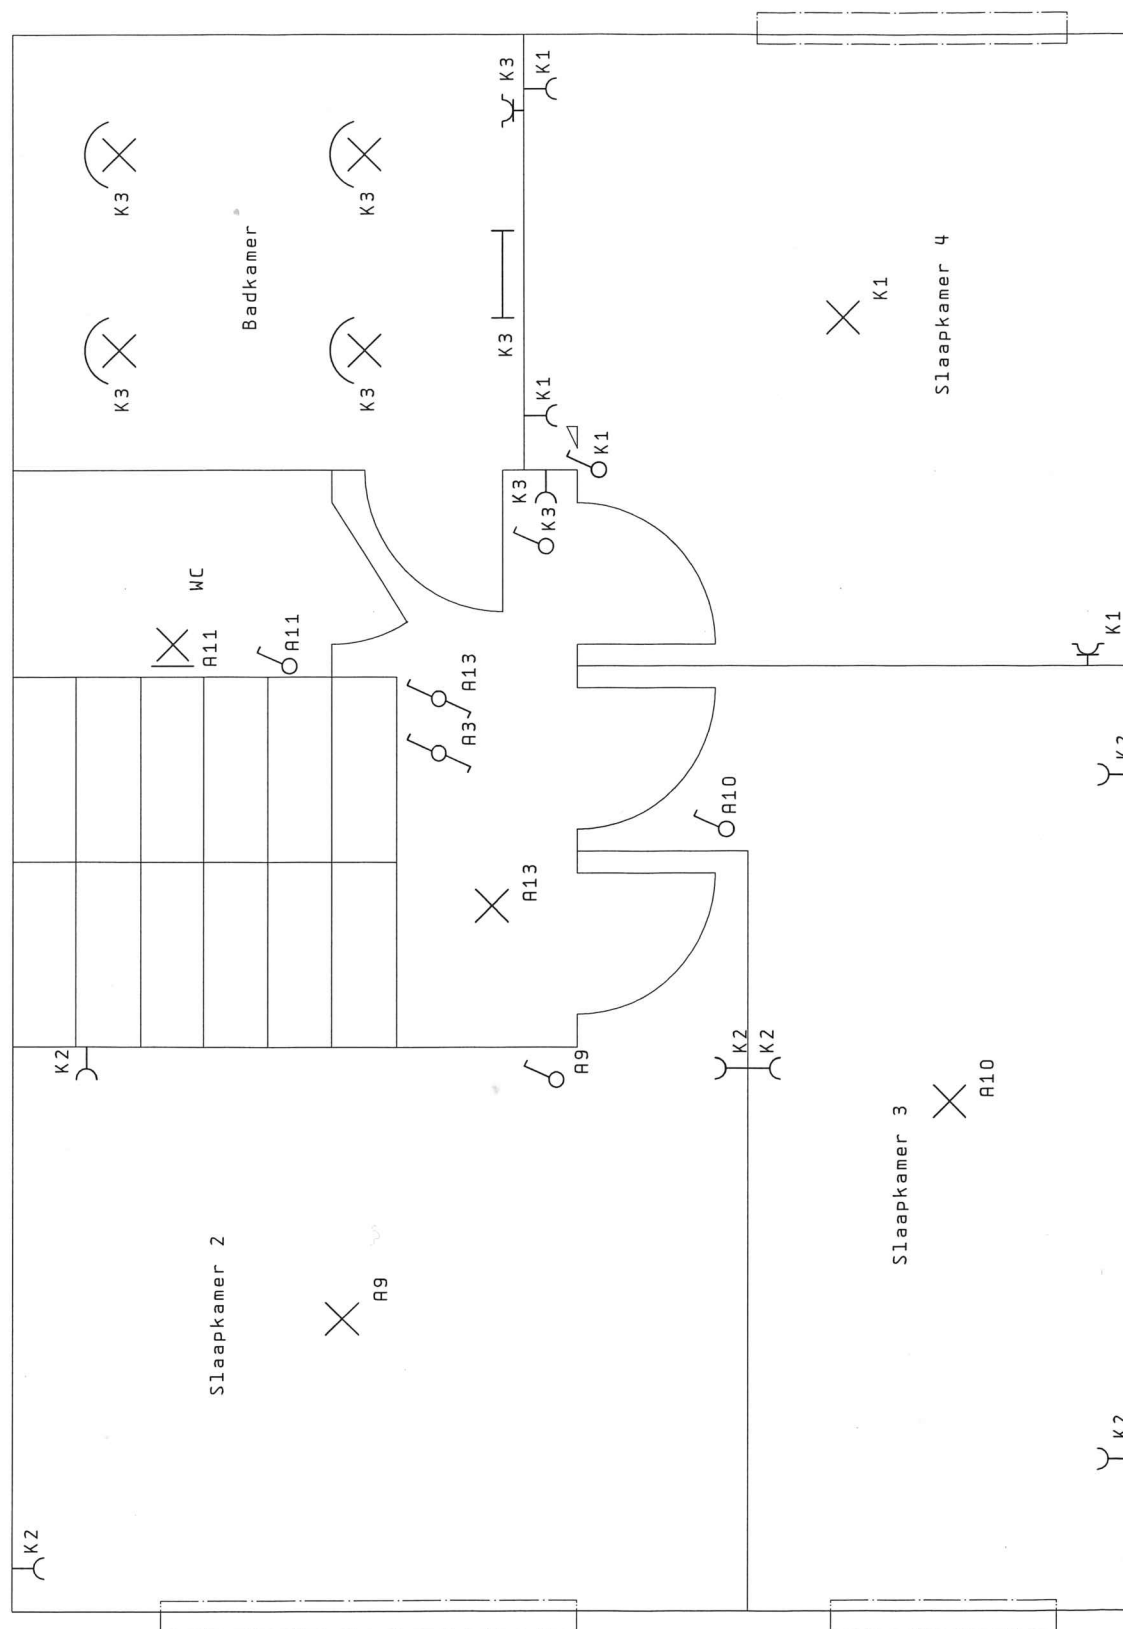





Maxim Engels
 26


	Datum	Meetjeslandstraat 42 2660 Hoboken						Huisinstallatie	Ze verdiep	=			
	Eng.									+			
	Gez.	20. Mrt. 2017										Bt.	4
Lijz.	Nam	Datum	Norm	Oorspr.	Gem. v.	EPLAN	Gem. d.					Bt.	6 Bt.

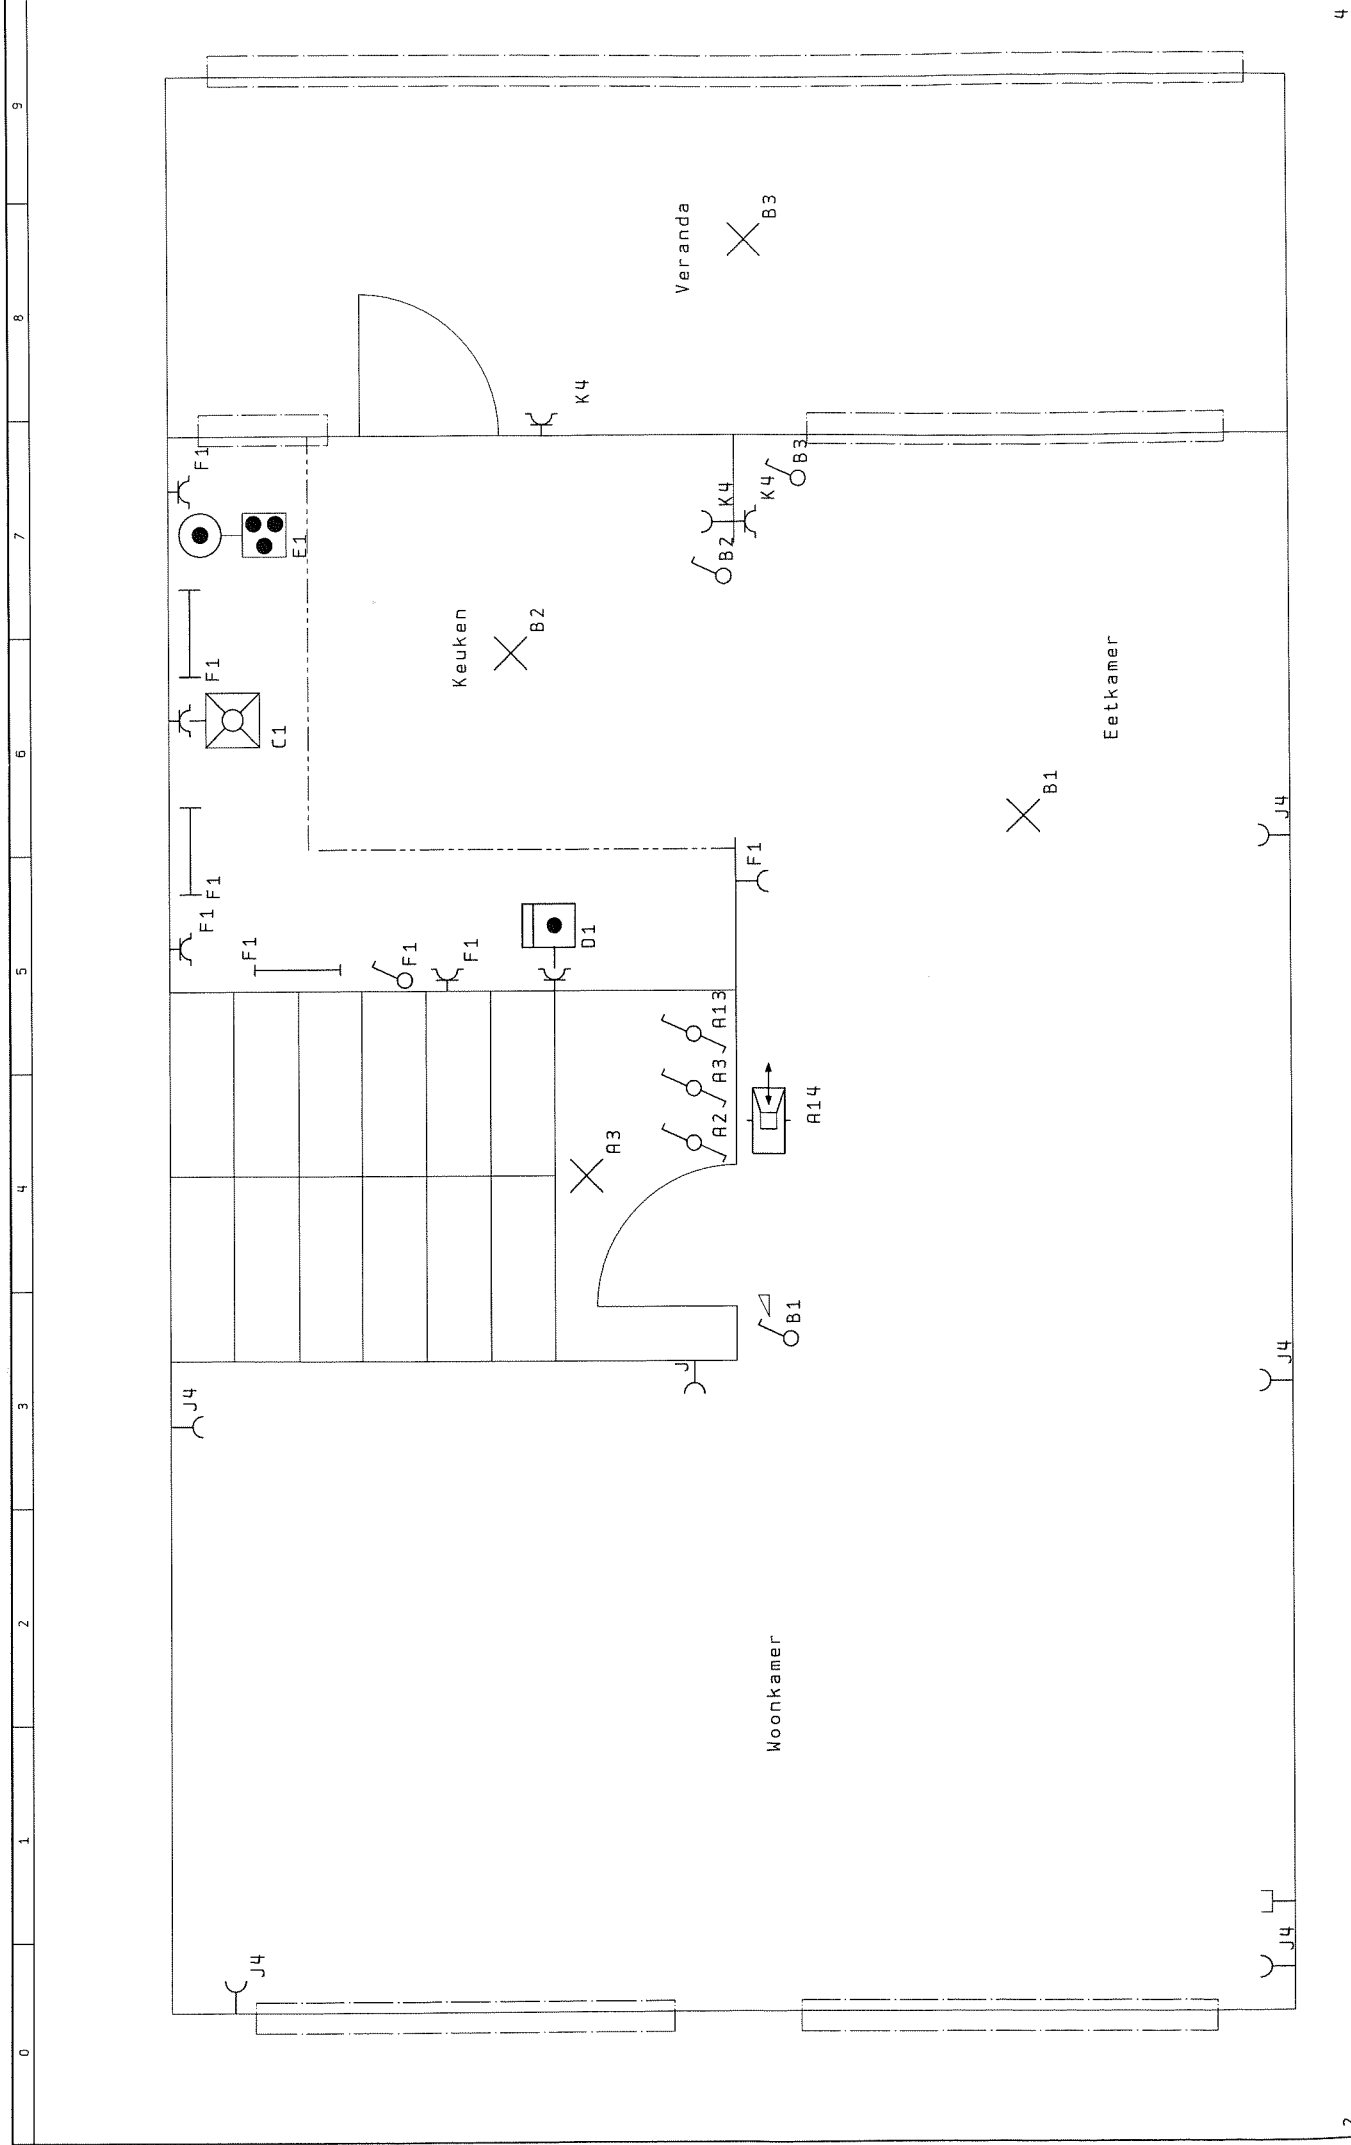


0	1	2	3	4	5	6	7	8	9
2									

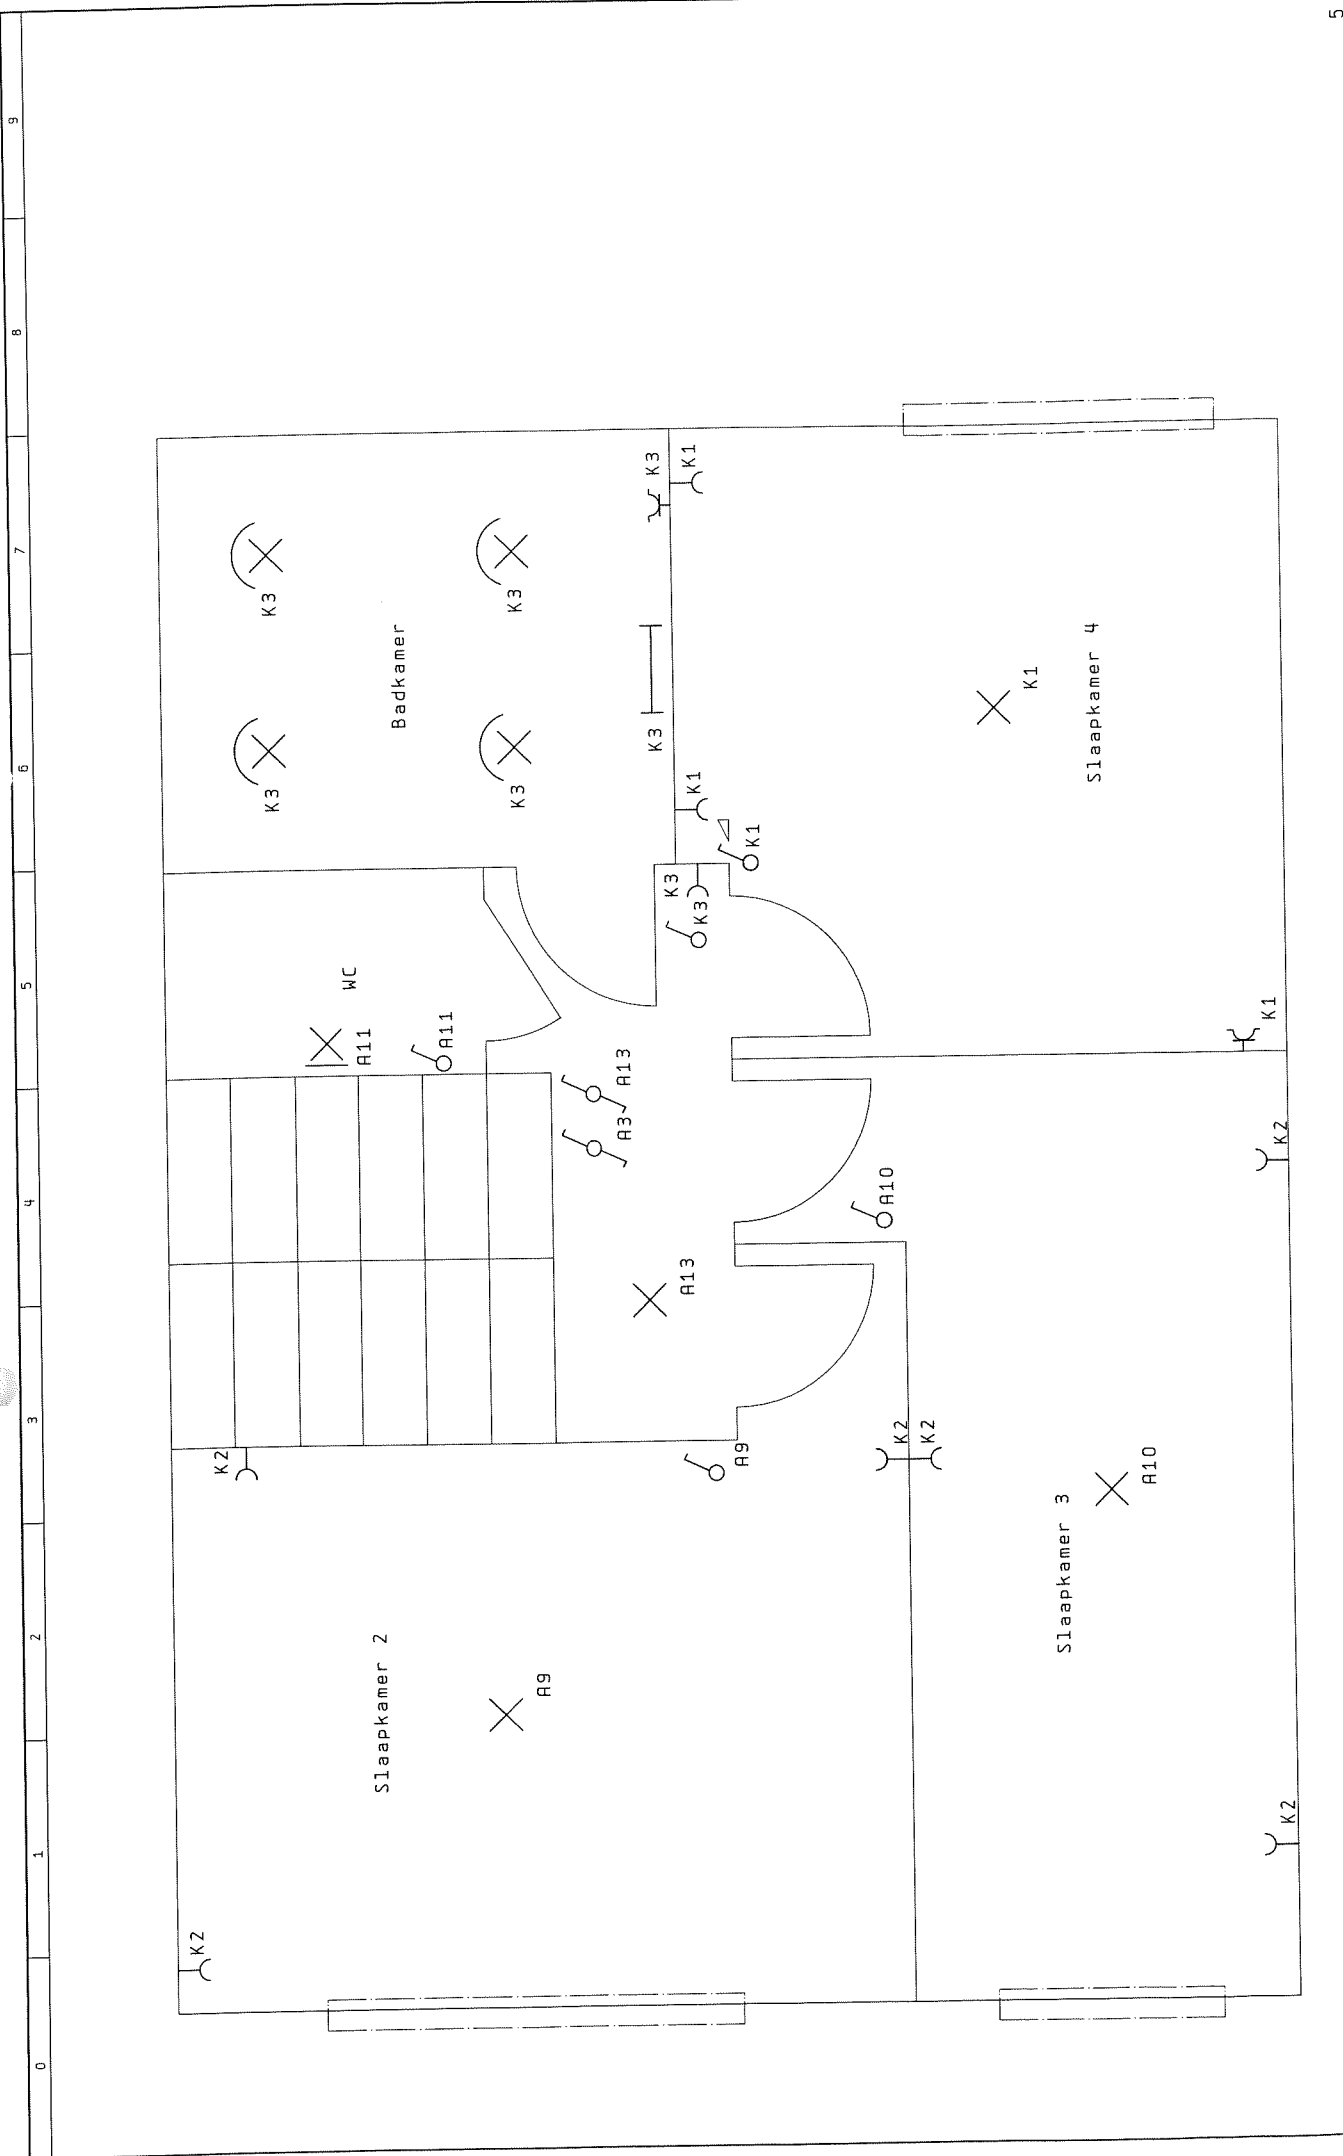

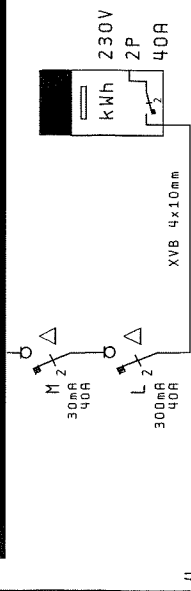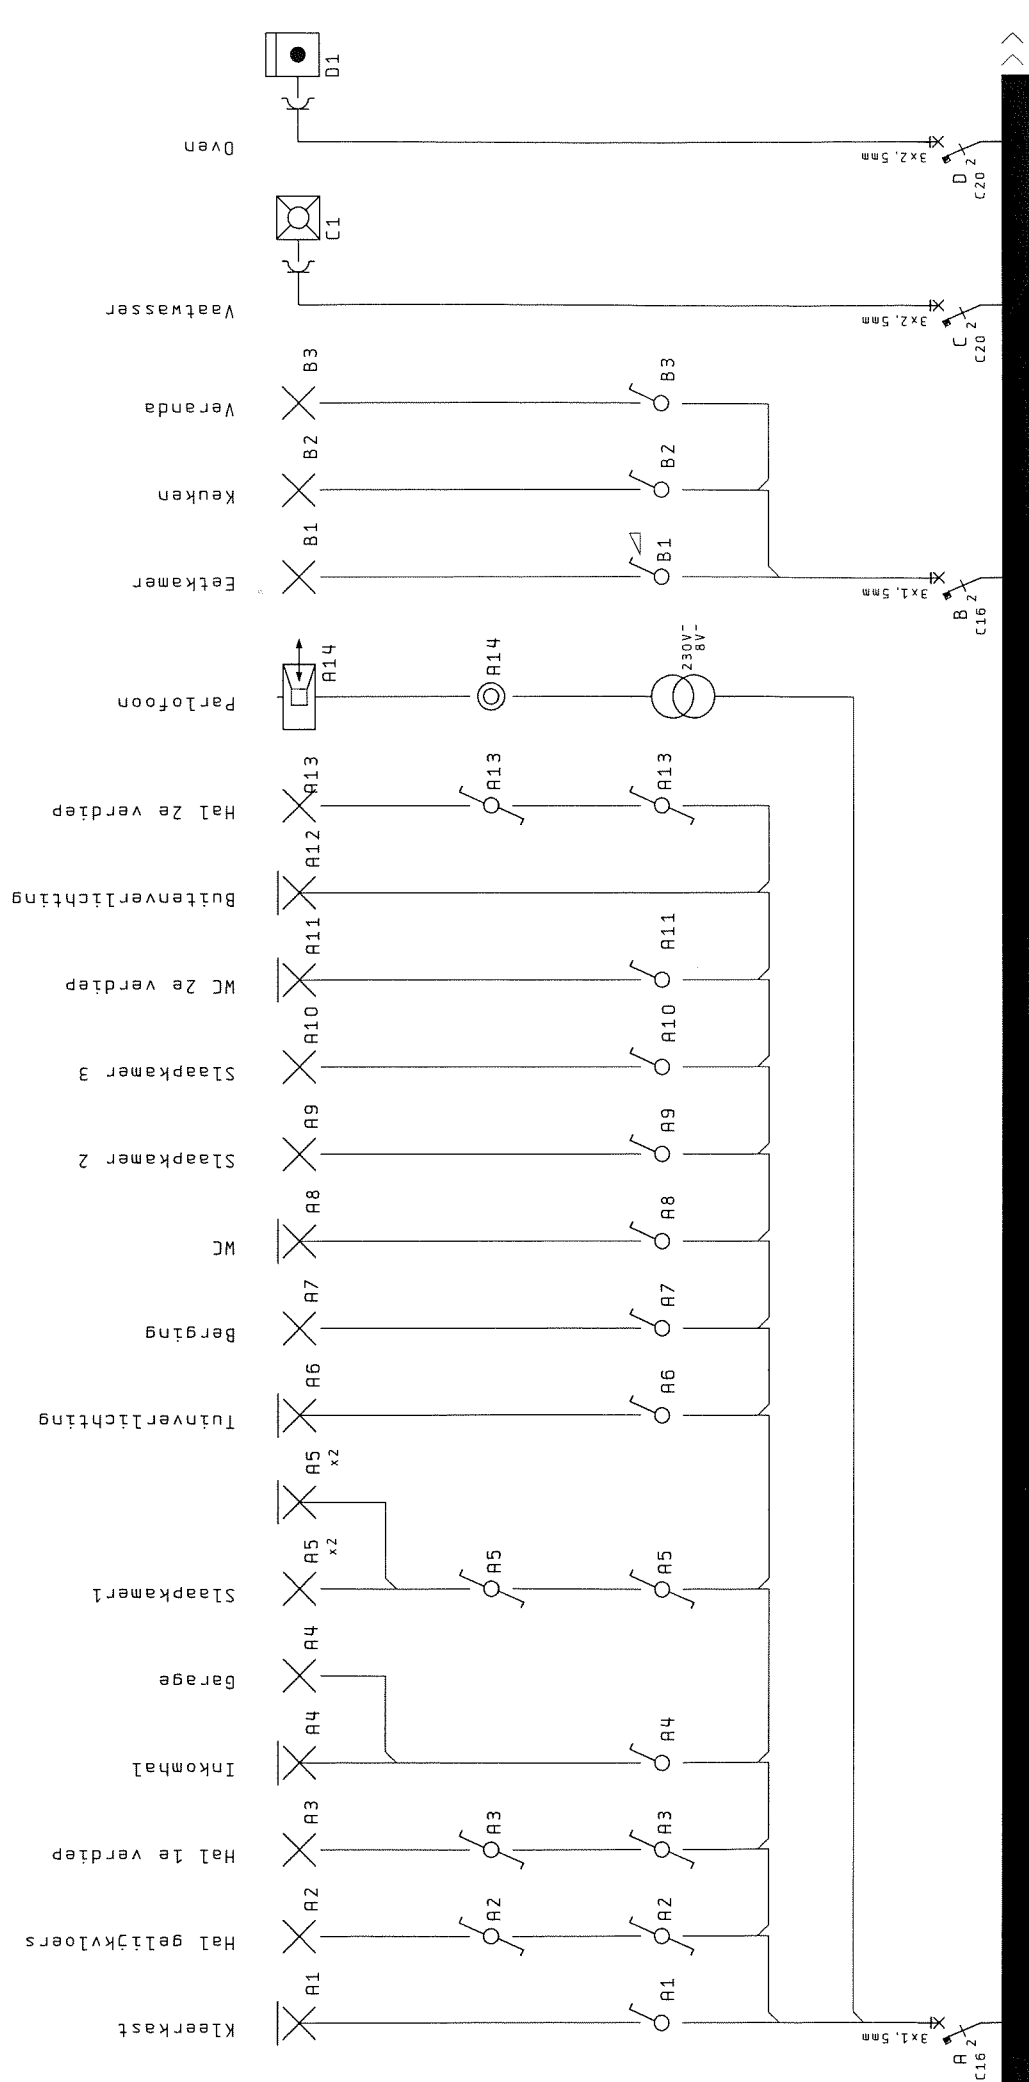


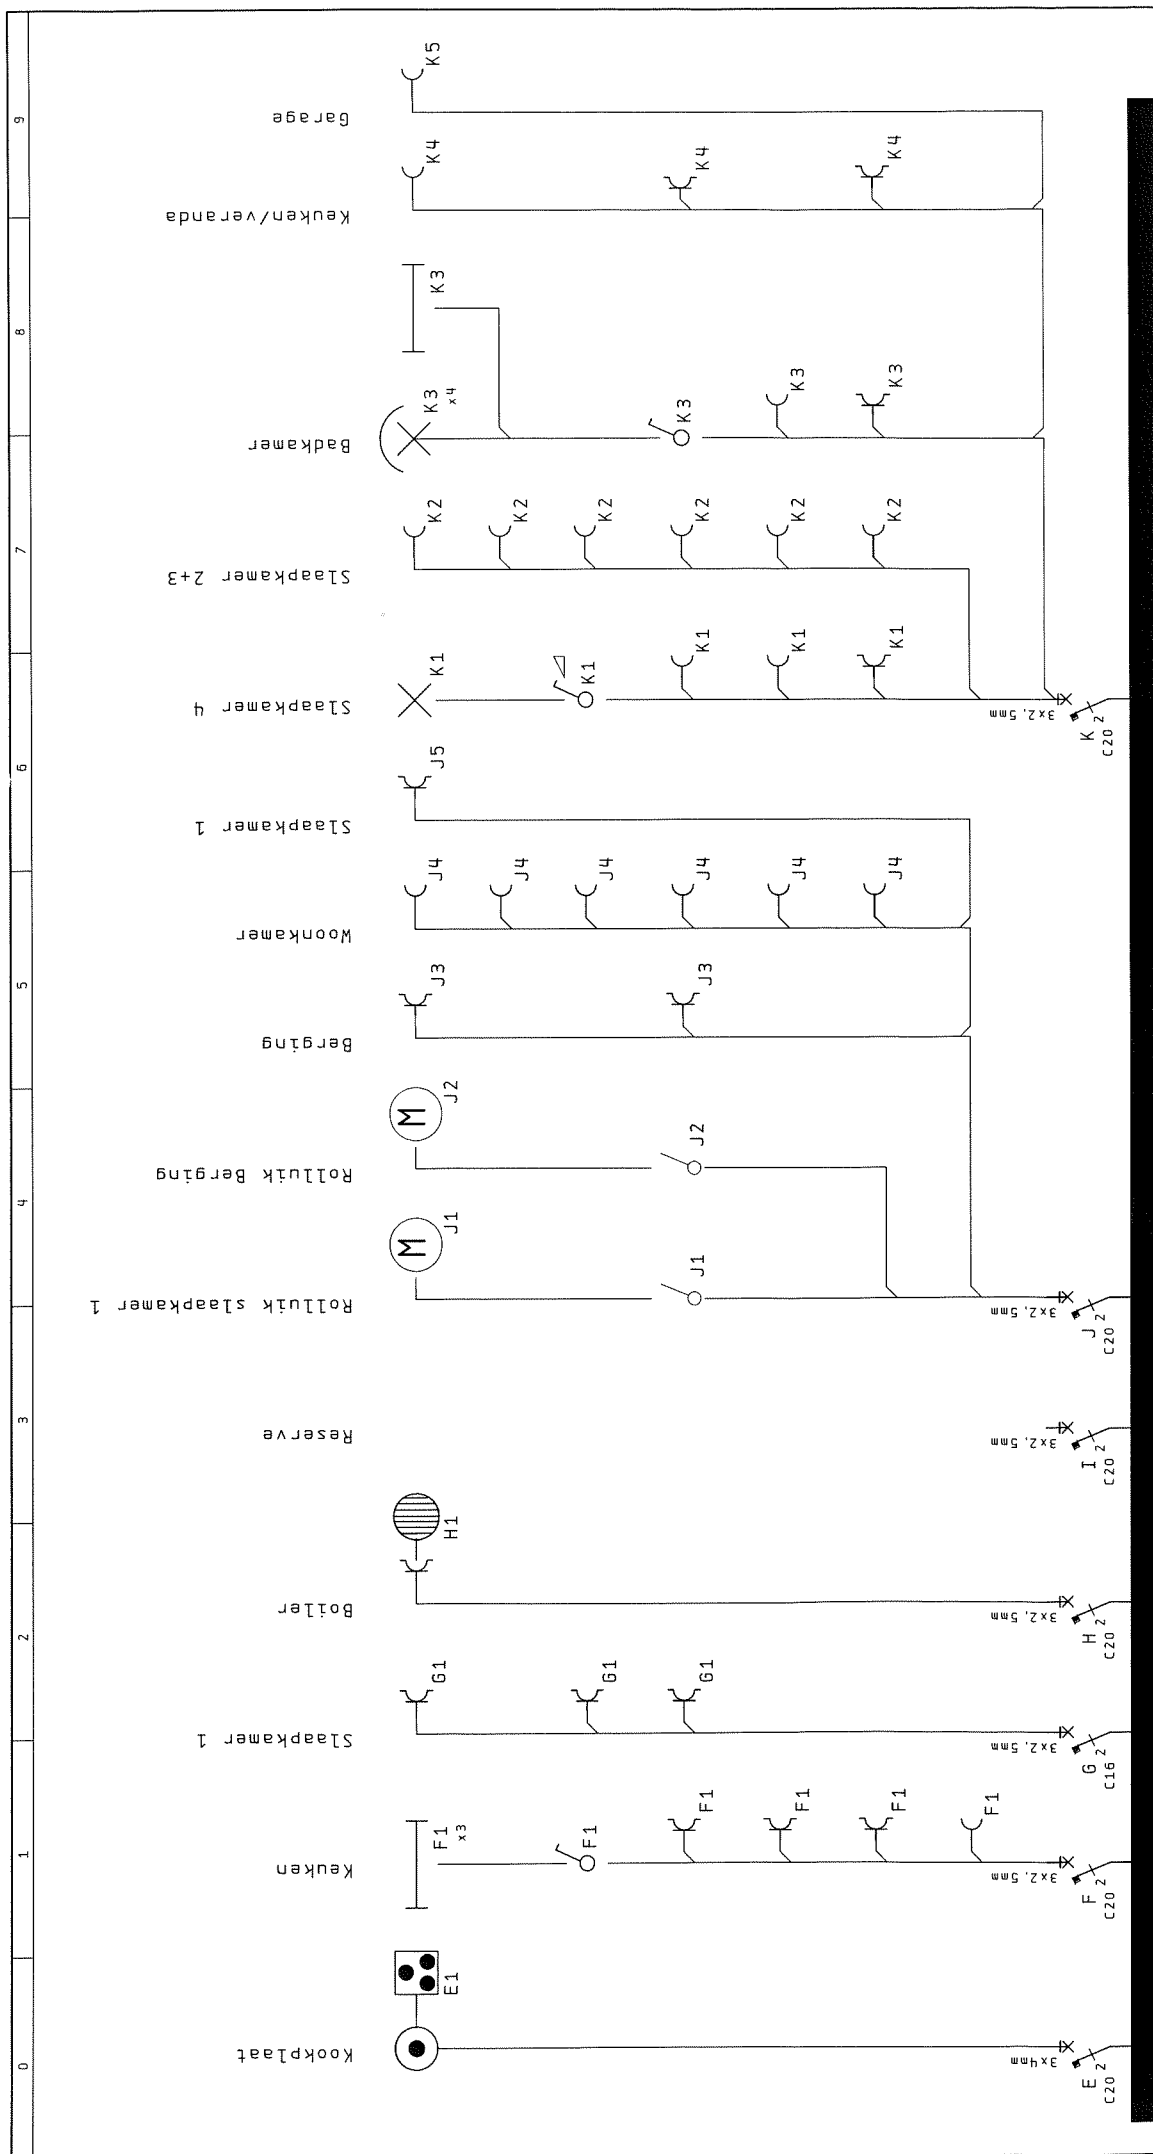
[illegible]

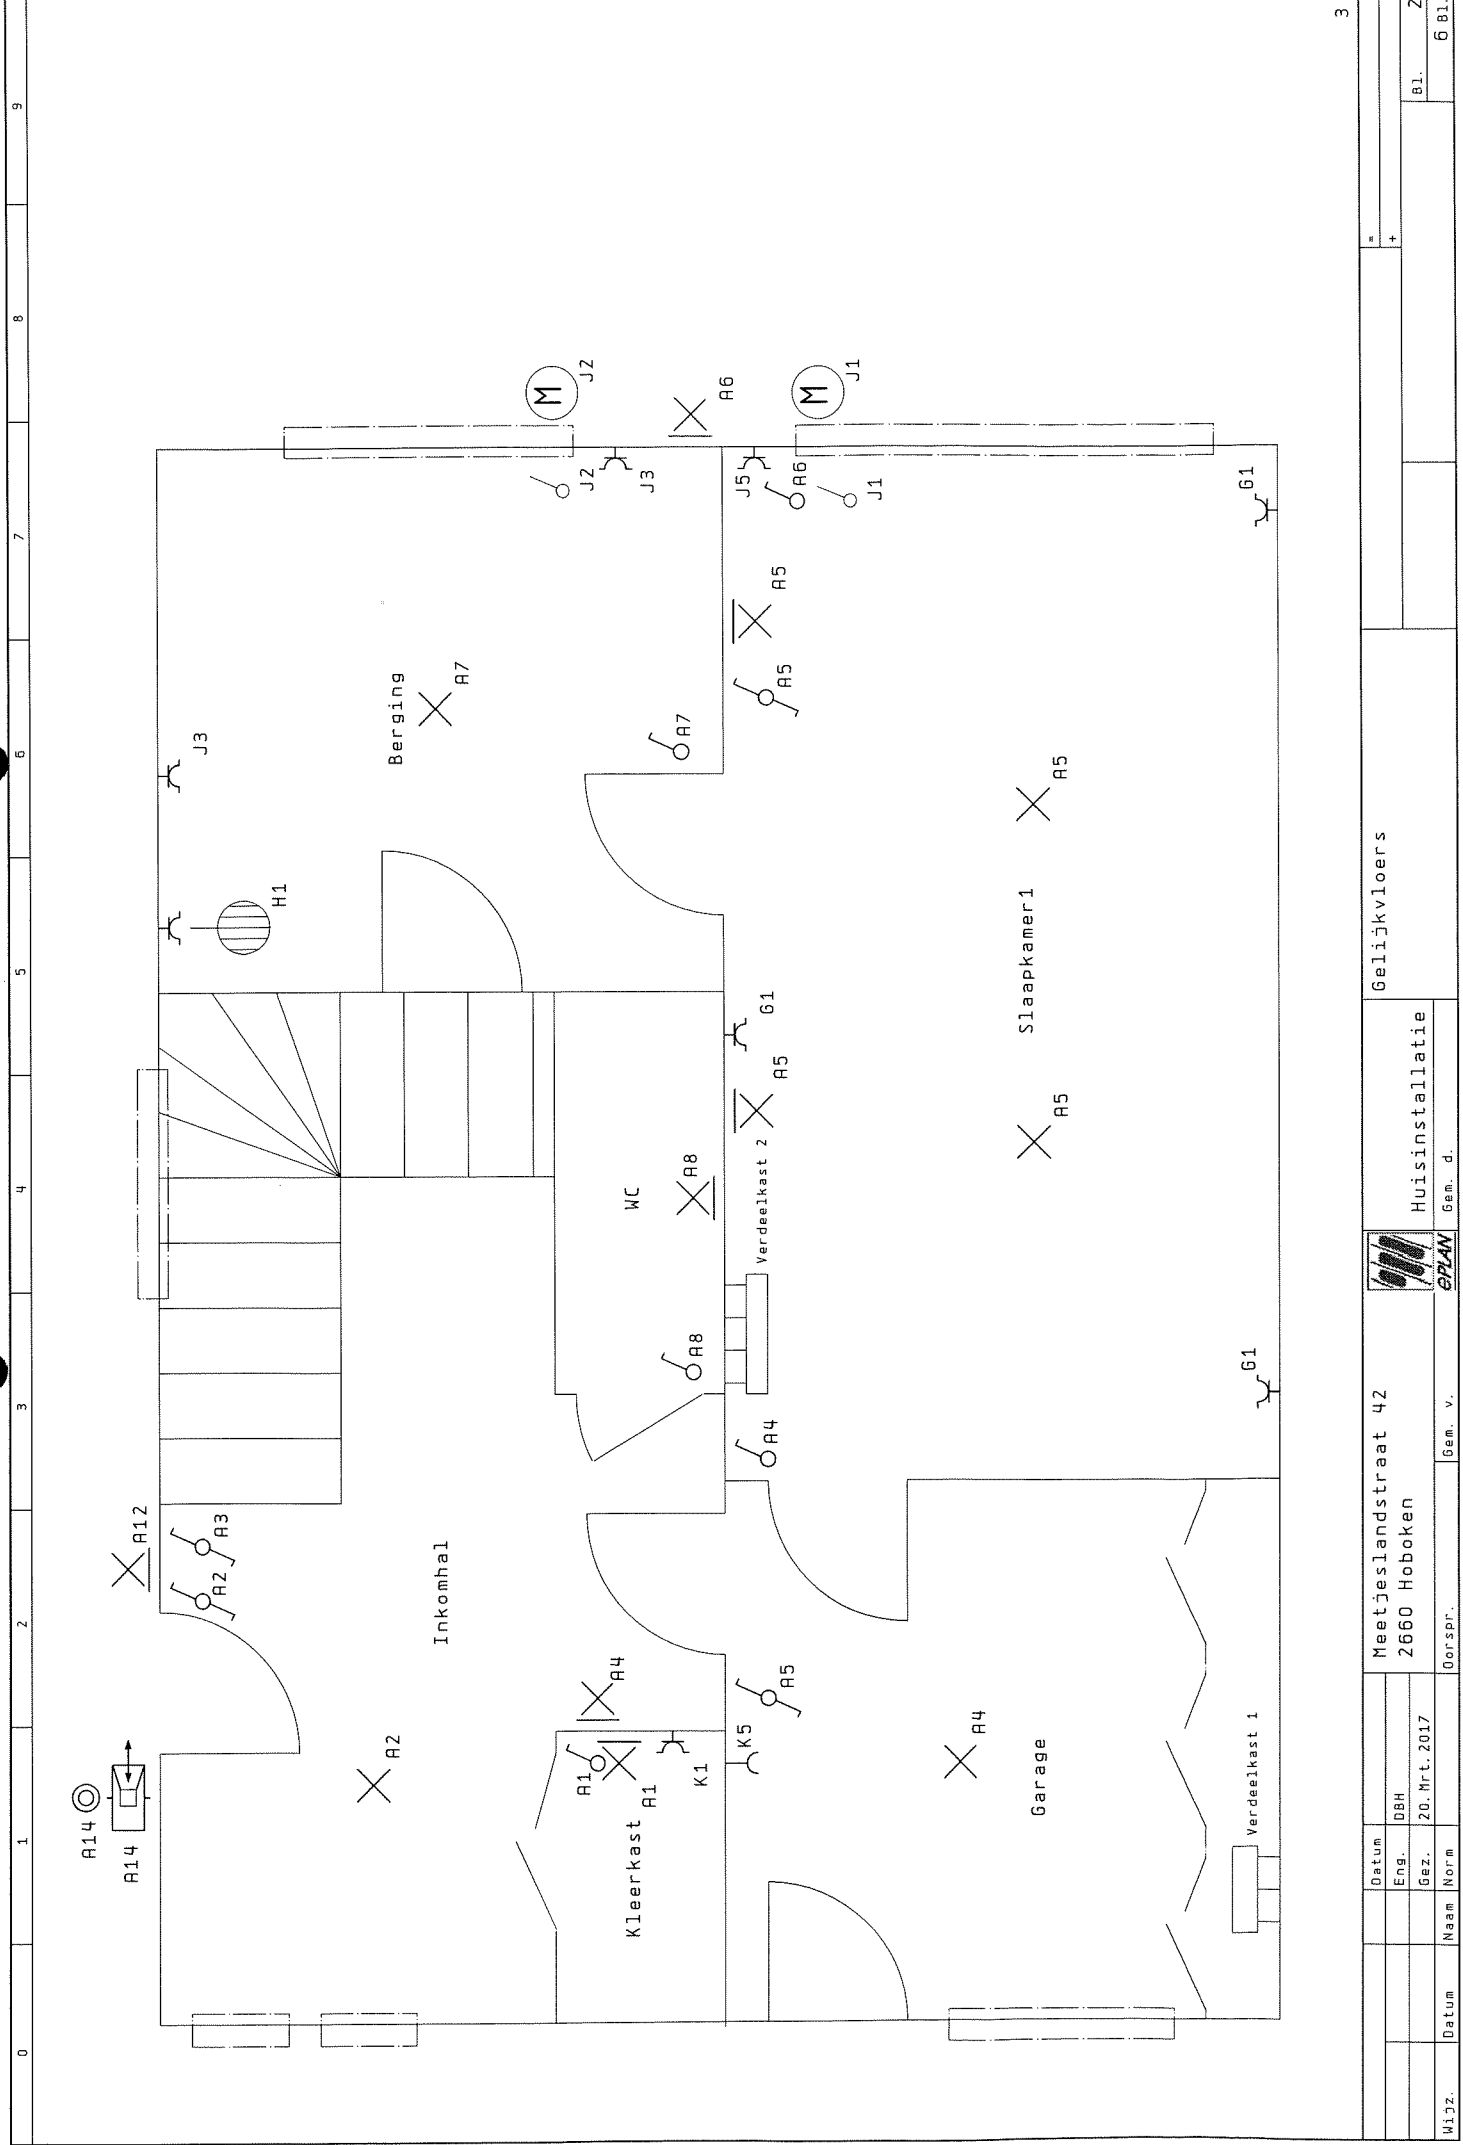

						Meetjeslandstraat 42 2660 Hoboken				Huisinstallatie		Gelijkvloers				=	
																+	
								</									

C

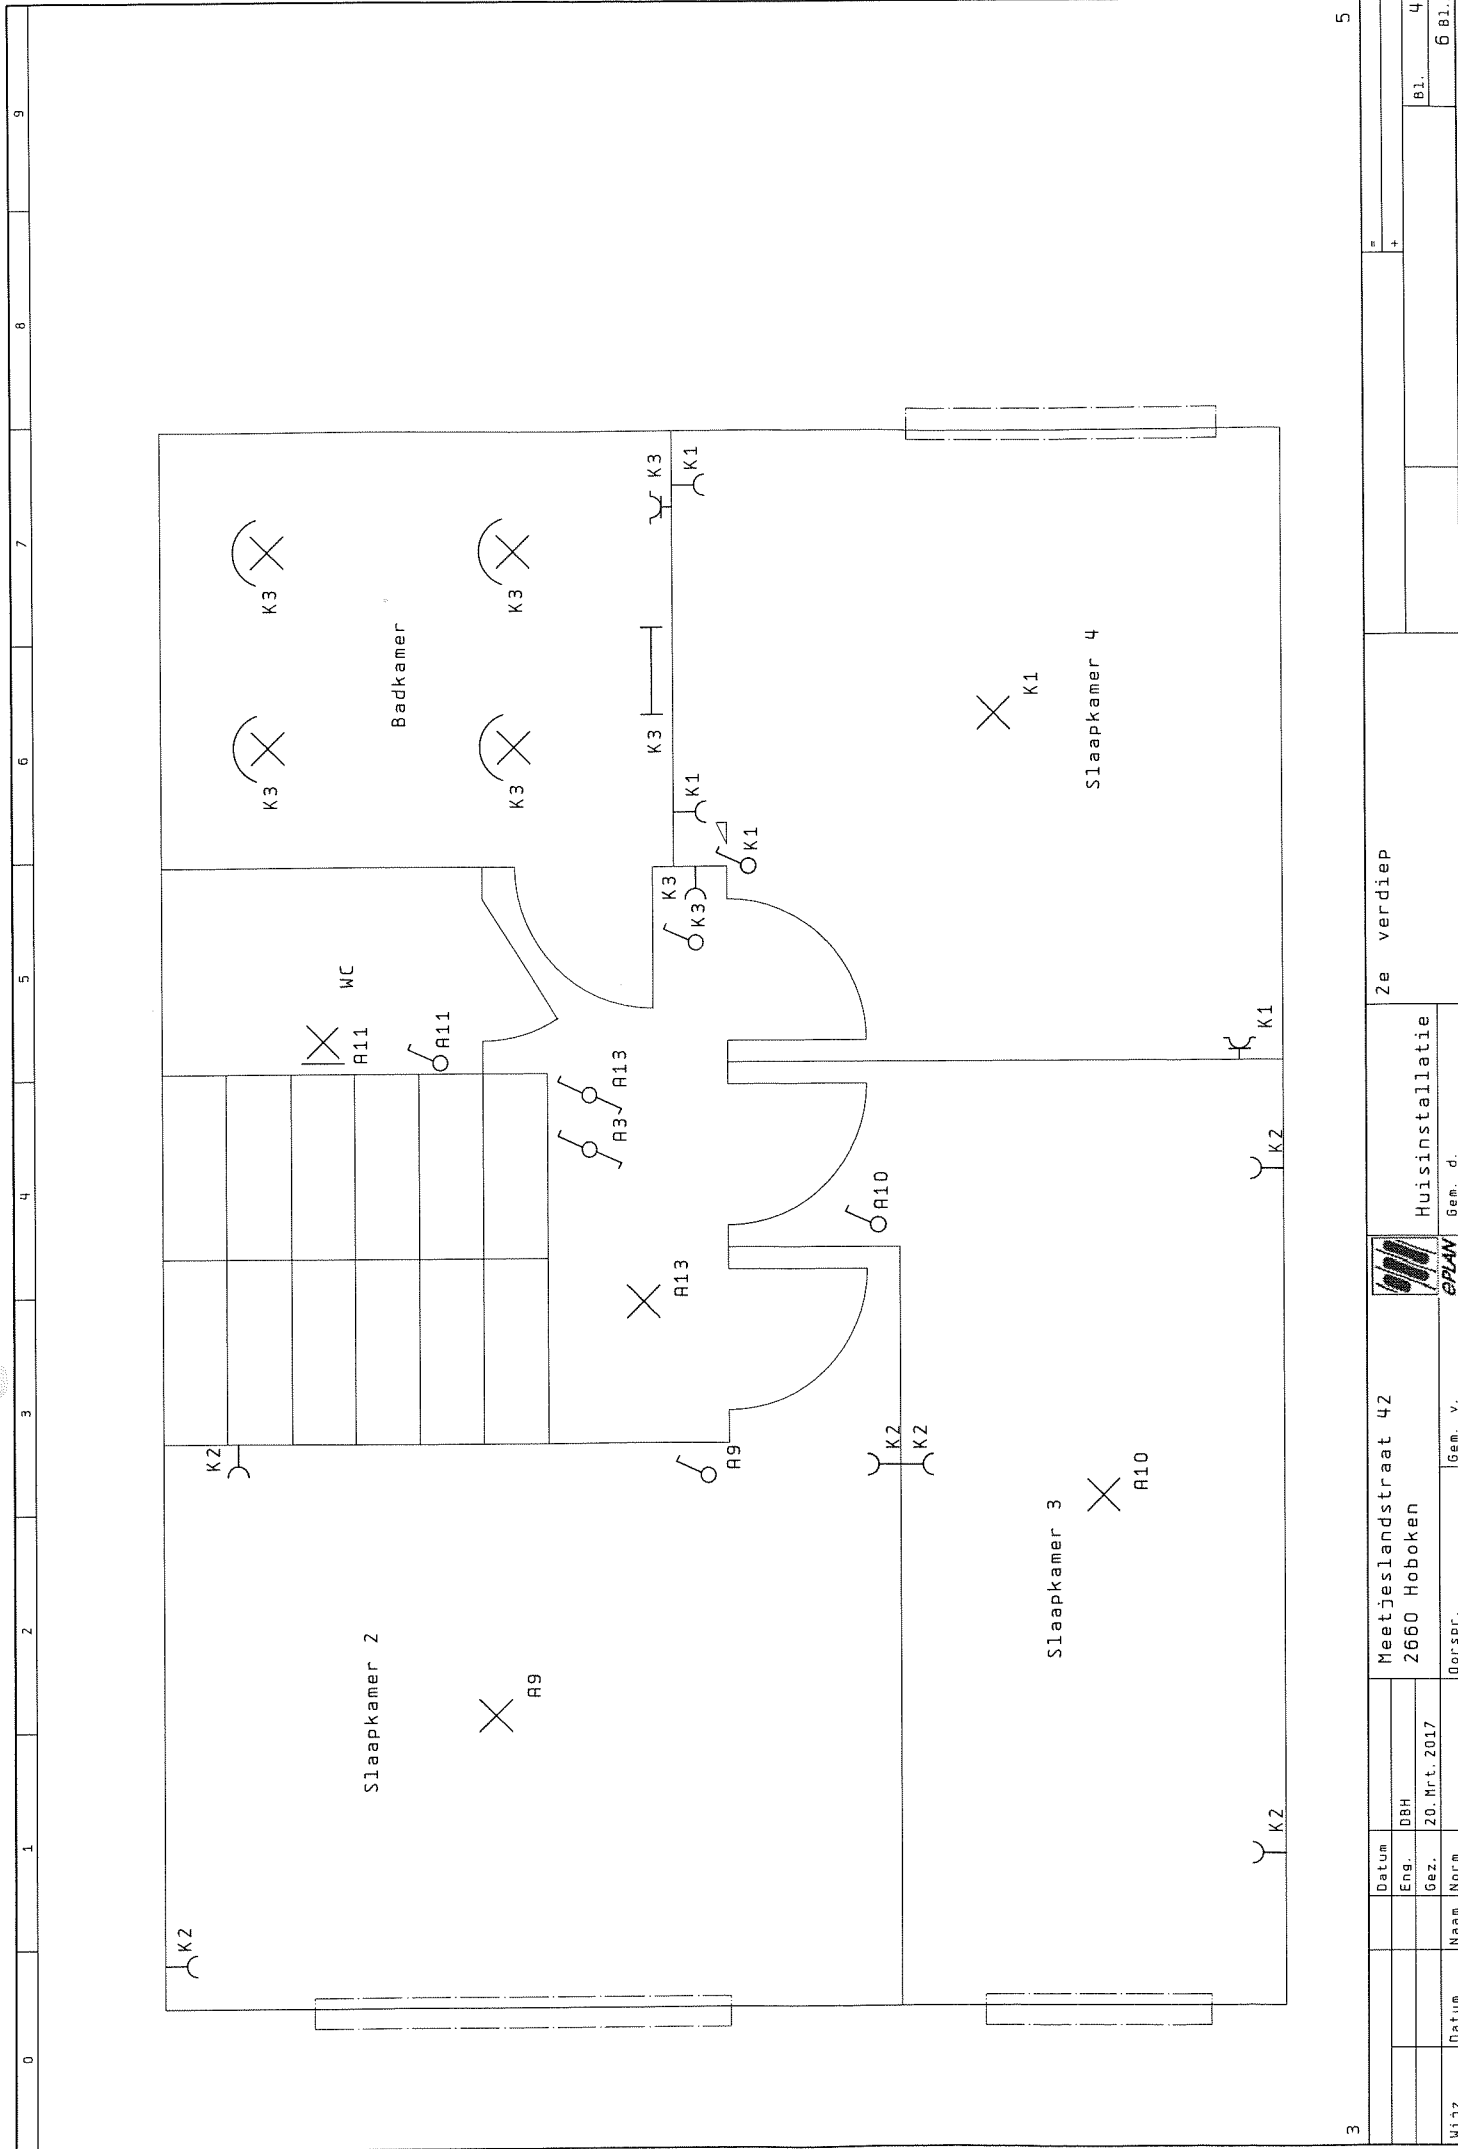


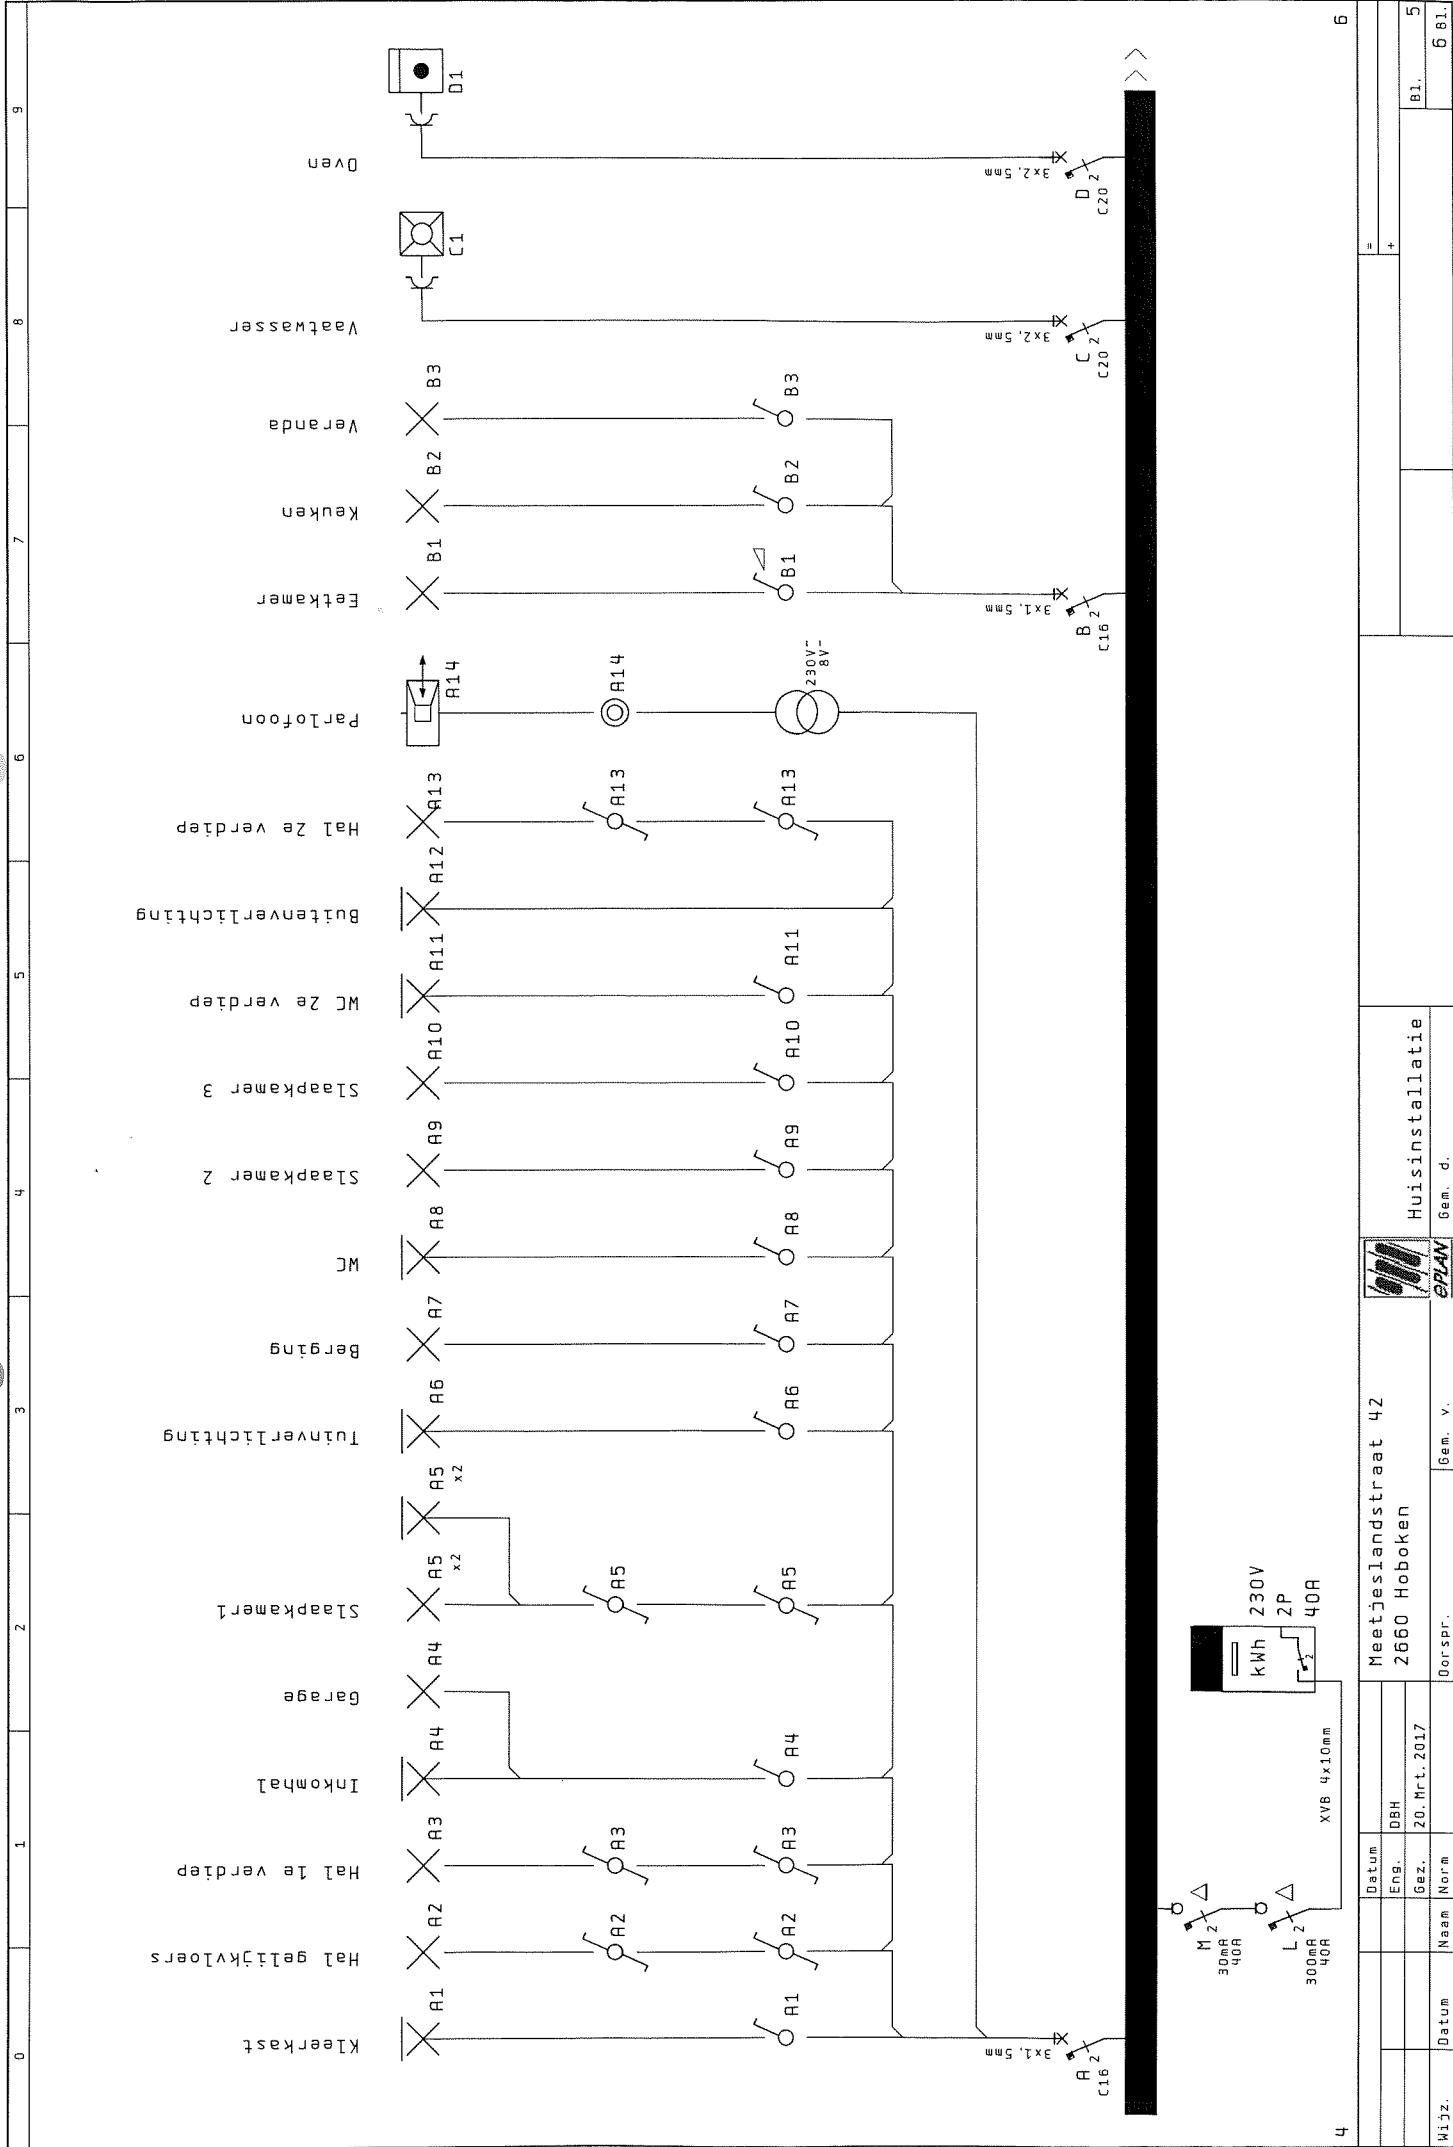

6

4

Meetjeslandstraat 42		Huisinstallatie	
2660 Hoboken		Gem. d.	
20. Mrt. 2017		Gm. v.	
DBH		EPLAN	
Eng.		Gm. d.	
Norm		Gm. v.	
Naam		Gm. d.	
Datum		Gm. v.	
Wijz.		Gm. d.	
5		6 Bl.	

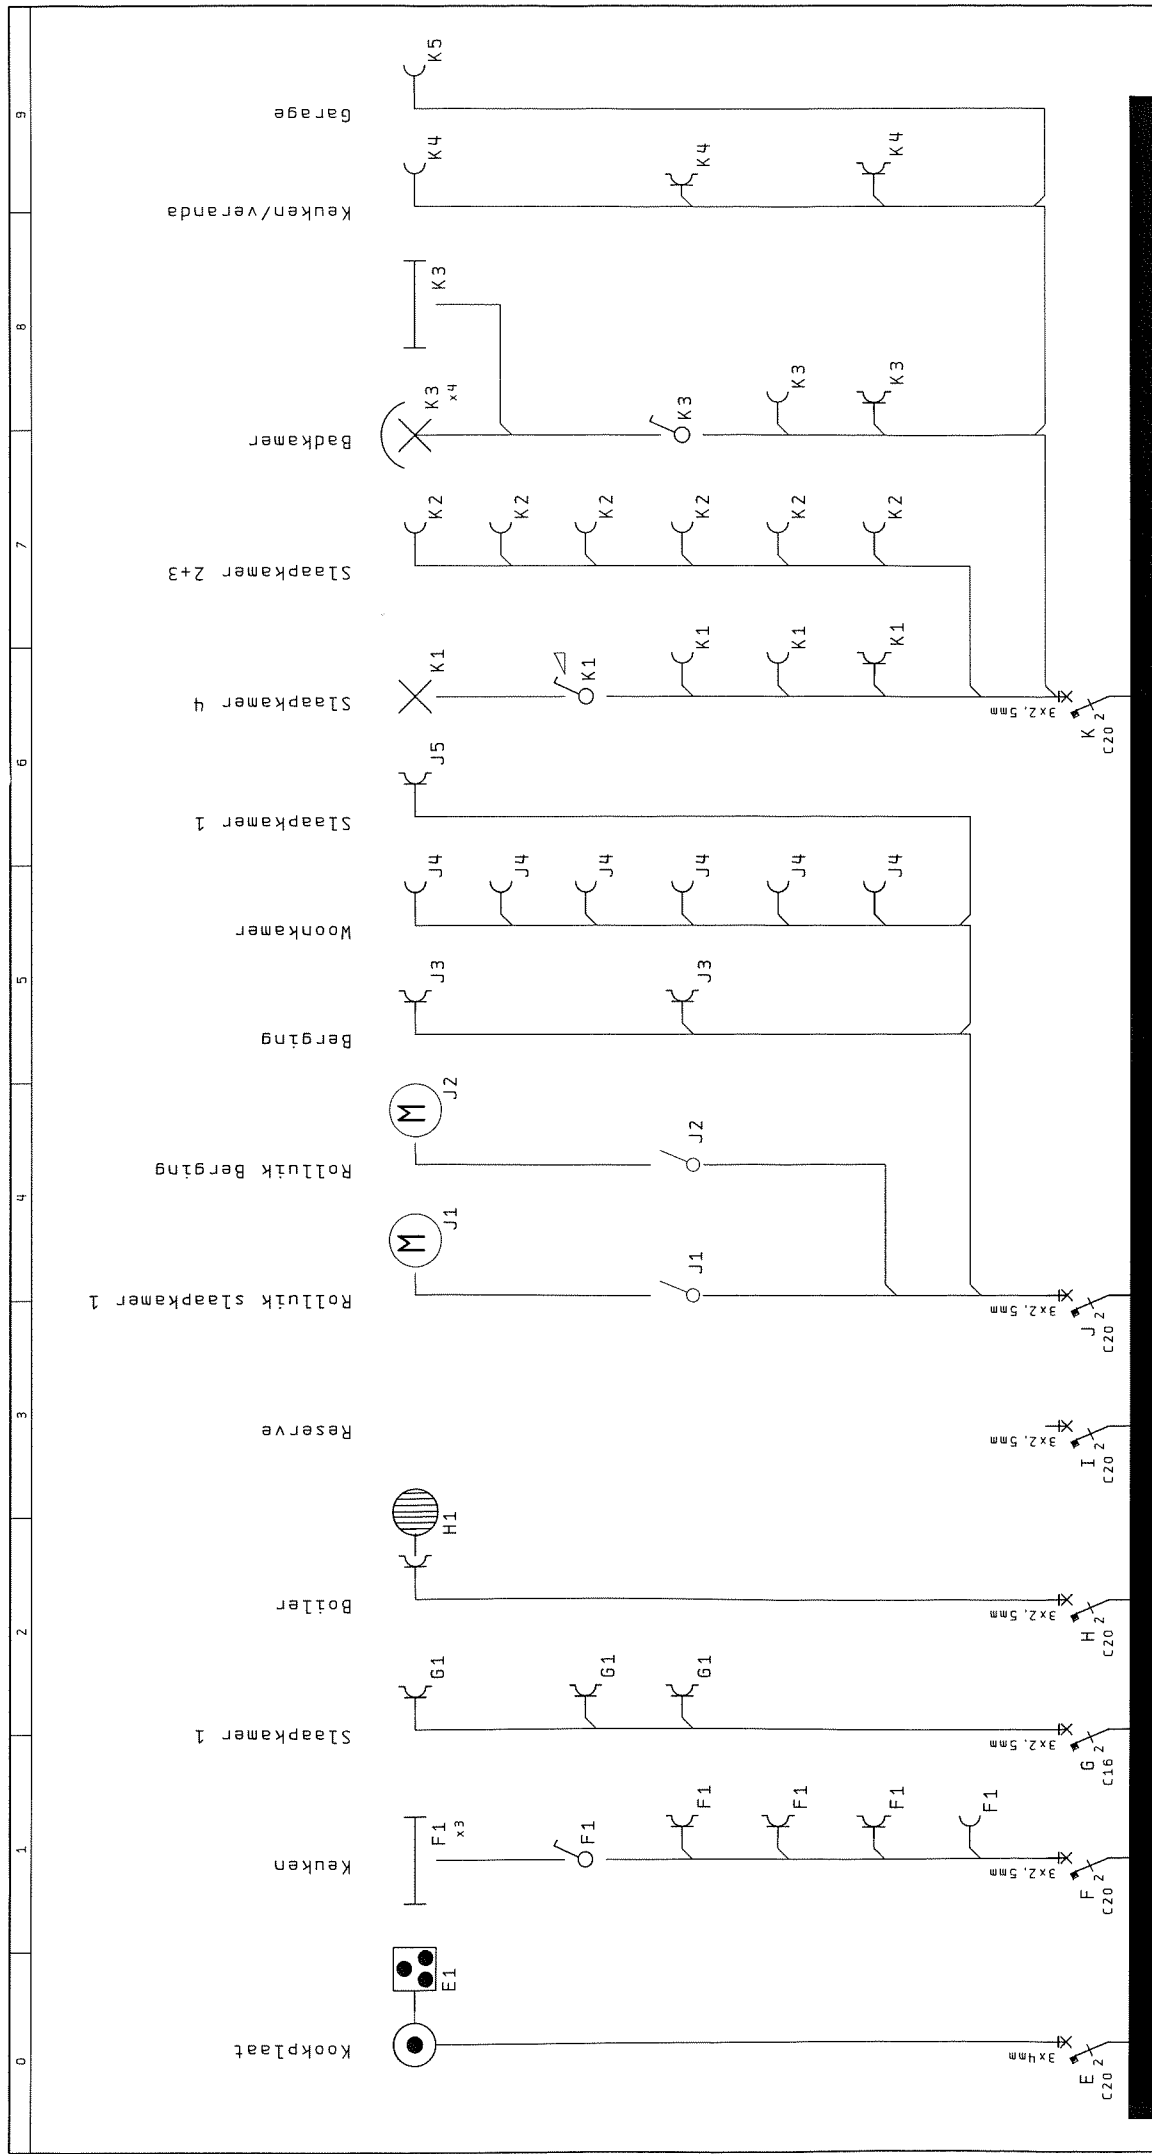[illegible]