

Keuringsverslag van een elektrische laagspanning- en zeer lage spanningsinstallatie

CONFORM

Datum keuring: 17/08/2023

Inspecteur: Pieter Haspeslagh

Mentor:

Installateur: Vandenbergh

ID-label:

Klantreferentie:

B.T.W. nr.: BE 0405 520 673

Merk en type meettoestel: metrel
ET61557

Serienummer: 19370733

Datum verslag: 17/08/2023

Plaats van het onderzoek

Straatnaam Brugseweg
Huisnummer 88
Busnummer
Postcode 8900
Gemeente Ieper
Land België

Eigenaar

Naam I.o.v.
Straatnaam Brugseweg
Huisnummer 88
Busnummer
Postcode 8900
Gemeente Ieper
Land België

Installateur

Naam Vandenbergh
BTW nr. BE 0405 520 673
Telefoonnummer +32 476 53 09 45
E-mail projecten@vandenbergh-ieper.be

Type : niet huishoudelijke installatie (winkel pand, kantoor, restaurant) ≤ 63A

EAN : 54

☒ Niet meegedeeld

Teller Nr.: : Nog te plaatsen

Afbeelding schakel- en verdeelbord:



Aard onderzoek:

Gelijkvormigheidscontrole van een niet huishoudelijke installatie volgens (KB 08/09/2019) - AREI Boek 1-9.1.1, 6.4. en 4.2.4.4.

Netbeheerder: FLUVIUS

Spanning: 3N400V

Meter / bord verbinding: 16 mm²

Max beveiliging: 63 A

Aantal borden: 1

Aantal kringen: 16

Aardelektrode: Verticaal of schuin in de grond gedreven staven, pennen of geleiders

Ri algemeen: 26.5 MΩ

RE: 13.83 Ω

OK

OK



DIFFERENTIEELSTROOMINRICHTING

ΔI (mA)	In (A)	In - andere (A)	I _{Δt}	Type	Beveiligde kringen	Test	x 2,5
300	andere	100	22,5kA2s (3000A)	A	16	OK	OK
30	63		22,5kA2s (3000A)	A	6	OK	OK

BESCHRIJVING INSTALLATIE

Aantal kringen	Curve	Bescherming IN (A)	(andere)	P	Sectie (mm²)
7	C	40		4	10
1	C	32		4	6
1	C	20		4	2,5
2	C	16		4	2,5

Visueel nazicht (algemeen)	OK	Directe aanraking	OK	Indirecte aanraking	OK
Aansluitingen	OK	schema in bijlage door Aceg vzw	NA		
Equipotentiale verbindingen	OK	Doorsnede geleiders	OK		
Continuïteit	OK	Verlichting / toestellen	NVT		
Uitwendige invloeden	OK				

OPMERKINGEN - INBREUKEN - NOTA'S

nota/note 2 Geen inbreuken vastgesteld.

nota/note 27 Het EAN-nummer kon ons niet meegedeeld worden tijdens onze rondgang.

BESLUIT

- ☒ De elektrische installatie voldoet aan de voorschriften van het KB 08/09/2019 - AREI Boek 1. Het volgende controlebezoek is te voorzien voor 17/8/2028
- ☒ De nodige maatregelen werden genomen, zodat de ingangsklemmen van de automatische differentieelstroominrichting, geplaatst aan het begin van de installatie, ontoegankelijk zijn gemaakt door verzegeling.
- ☒ Het (de) eendraadsschema(s) en het (de) situatieplan(nen) werd(en) door het erkend organisme voor gezien getekend.

De installatie is aangevat voor 01/06/2023, hierdoor is rekening gehouden met de afwijkende beschikkingen vermeld in 6.5.8. van Boek I.

Deze pdf-versie van het keuringsverslag is de originele versie en mag worden verspreid..

Aantal bijlage(n):

VRIJGAVE VAN HET KEURINGSVERSLAG

De inspecteur Pieter Haspeslagh

De werknemer,



Pieter Haspeslagh
ACEG VZW - #167

Plichten van de eigenaar, beheerder, huurder voor de installatie onderworpen aan het AREI Boek 1 afdeling 9.1.1.

- Het verslag dient te worden bewaard in het dossier van de elektrische installatie.
- Elke wijziging dient te worden vermeld in het elektrisch dossier.
- Elk ongeval overkomen van personen en te wijten, rechtsreeks of onrechtstreeks, aan de aanwezigheid van de elektrische installatie dient onmiddellijk meegedeeld te worden aan de algemene Directie Energie van de Federale Overheidsdienst Economie.

Kwaliteit


- De reproductie van dit document is enkel toegelaten in zijn integrale vorm en enkel met het schriftelijk akkoord van het controleorganisme en de aanvrager.
- De keuring beperkt zich tot de zichtbare en normaal toegankelijke delen van de installatie.

Voor vragen of algemene voorwaarden verwijzen wij graag naar www.aceg.be


BE53 0689 0209 2953 | BTW BE0839.866.481

Stappenplan voor een installatie die conform is:

Stap 1	Stap 2	Stap 3	Stap 4
Lees dit proces-verbaal zorgvuldig en besteed aandacht aan de eventuele nota's	Als u grote wijzigingen of uitbreidingen aan de installatie aanbrengt, moet u deze laten controleren.	De volgende periodieke keuring is voorzien voor 17/8/2028	ACEG staat tot uw dienst voor alle noodzakelijke keuringen.


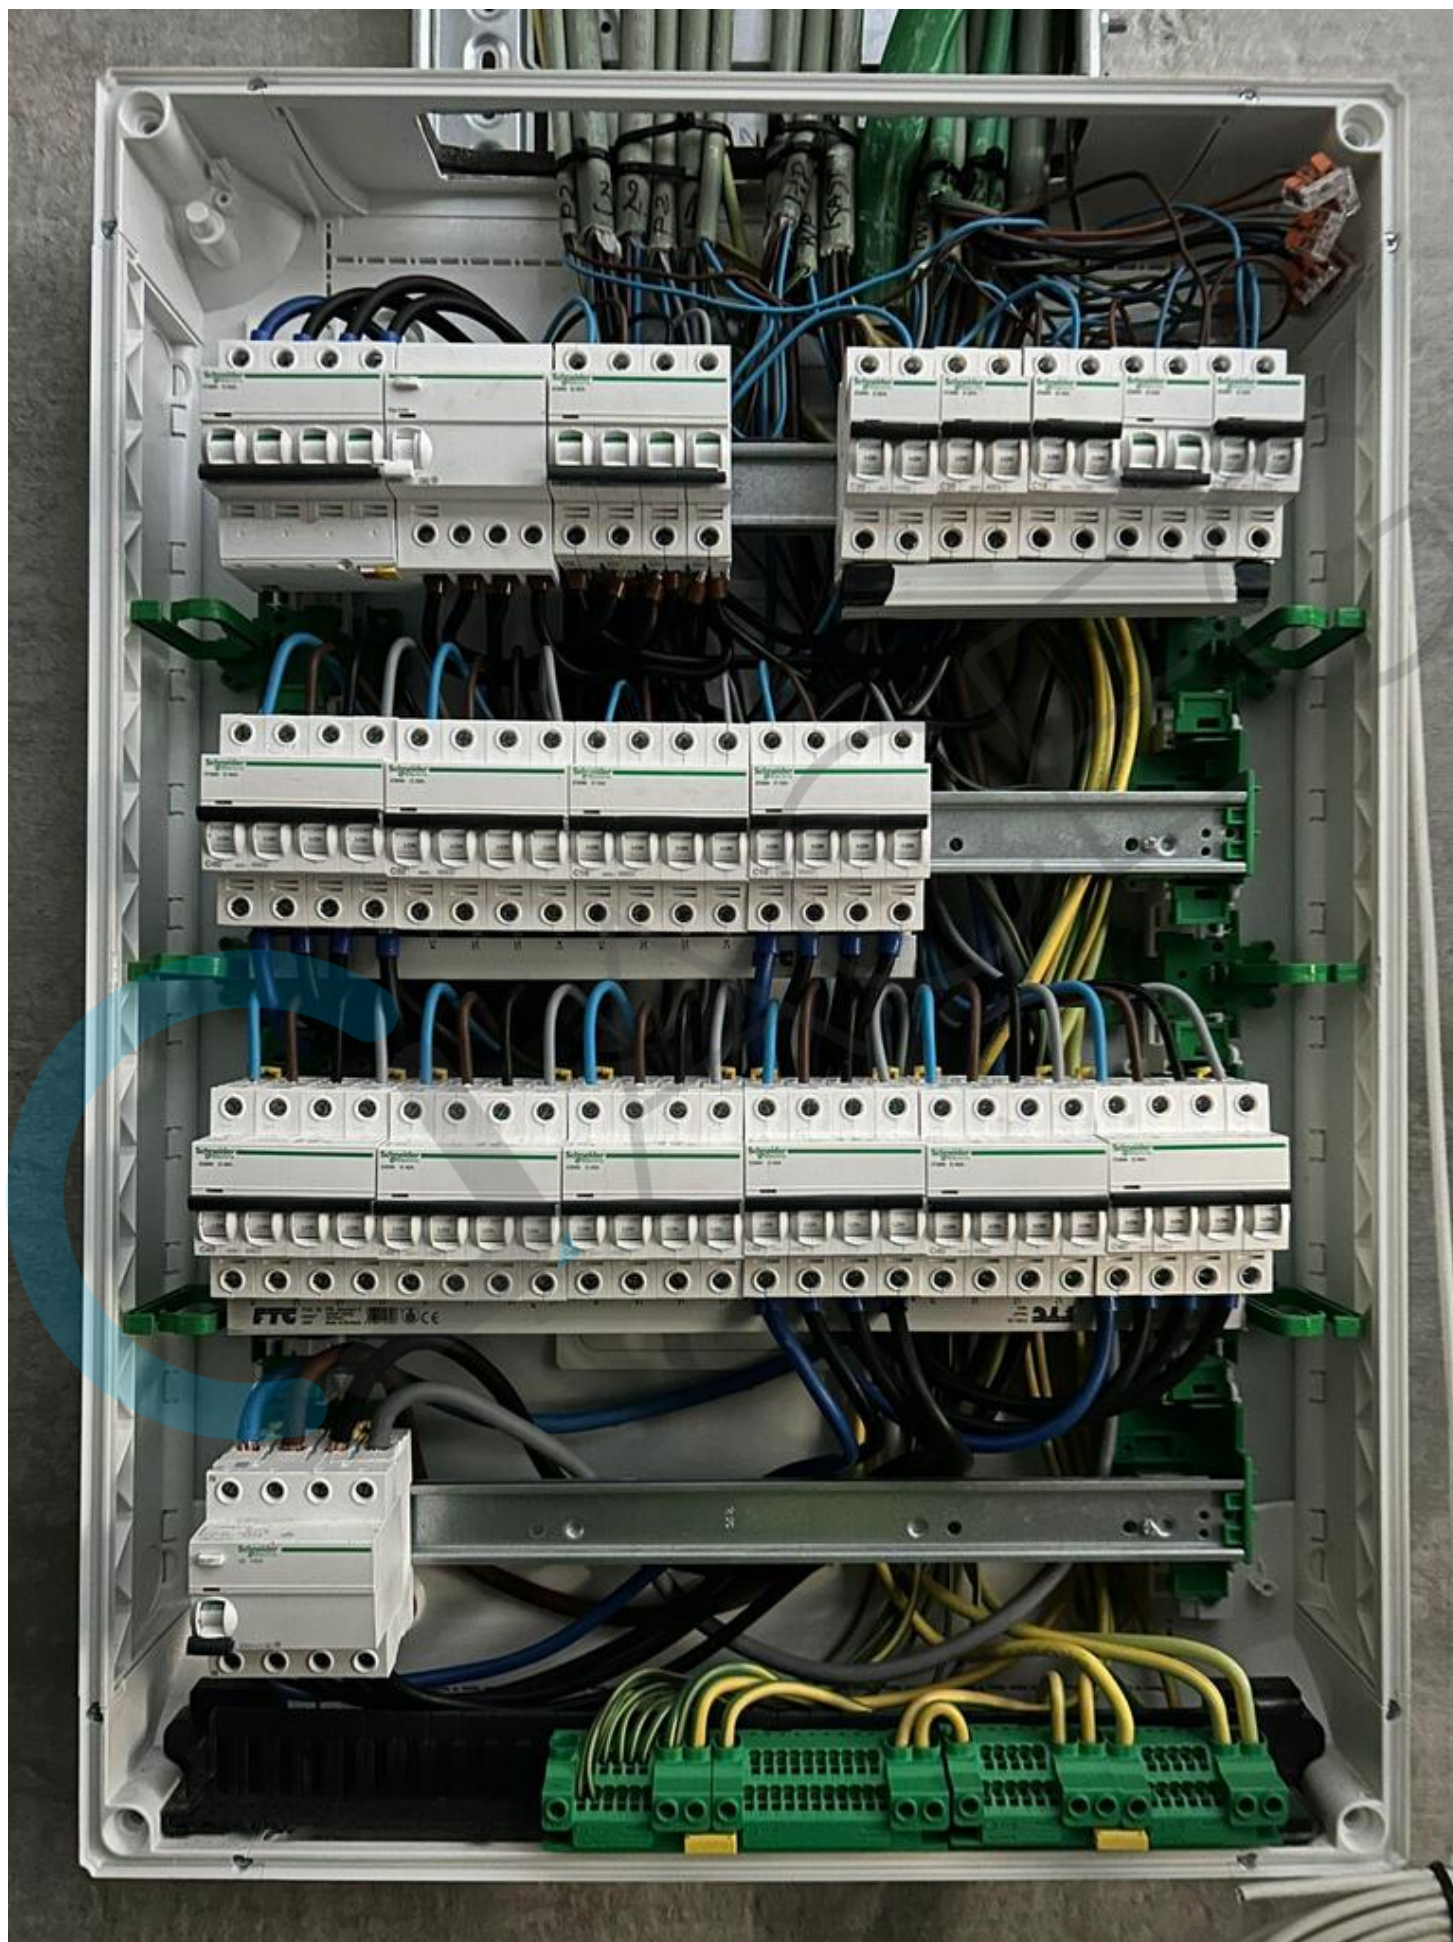




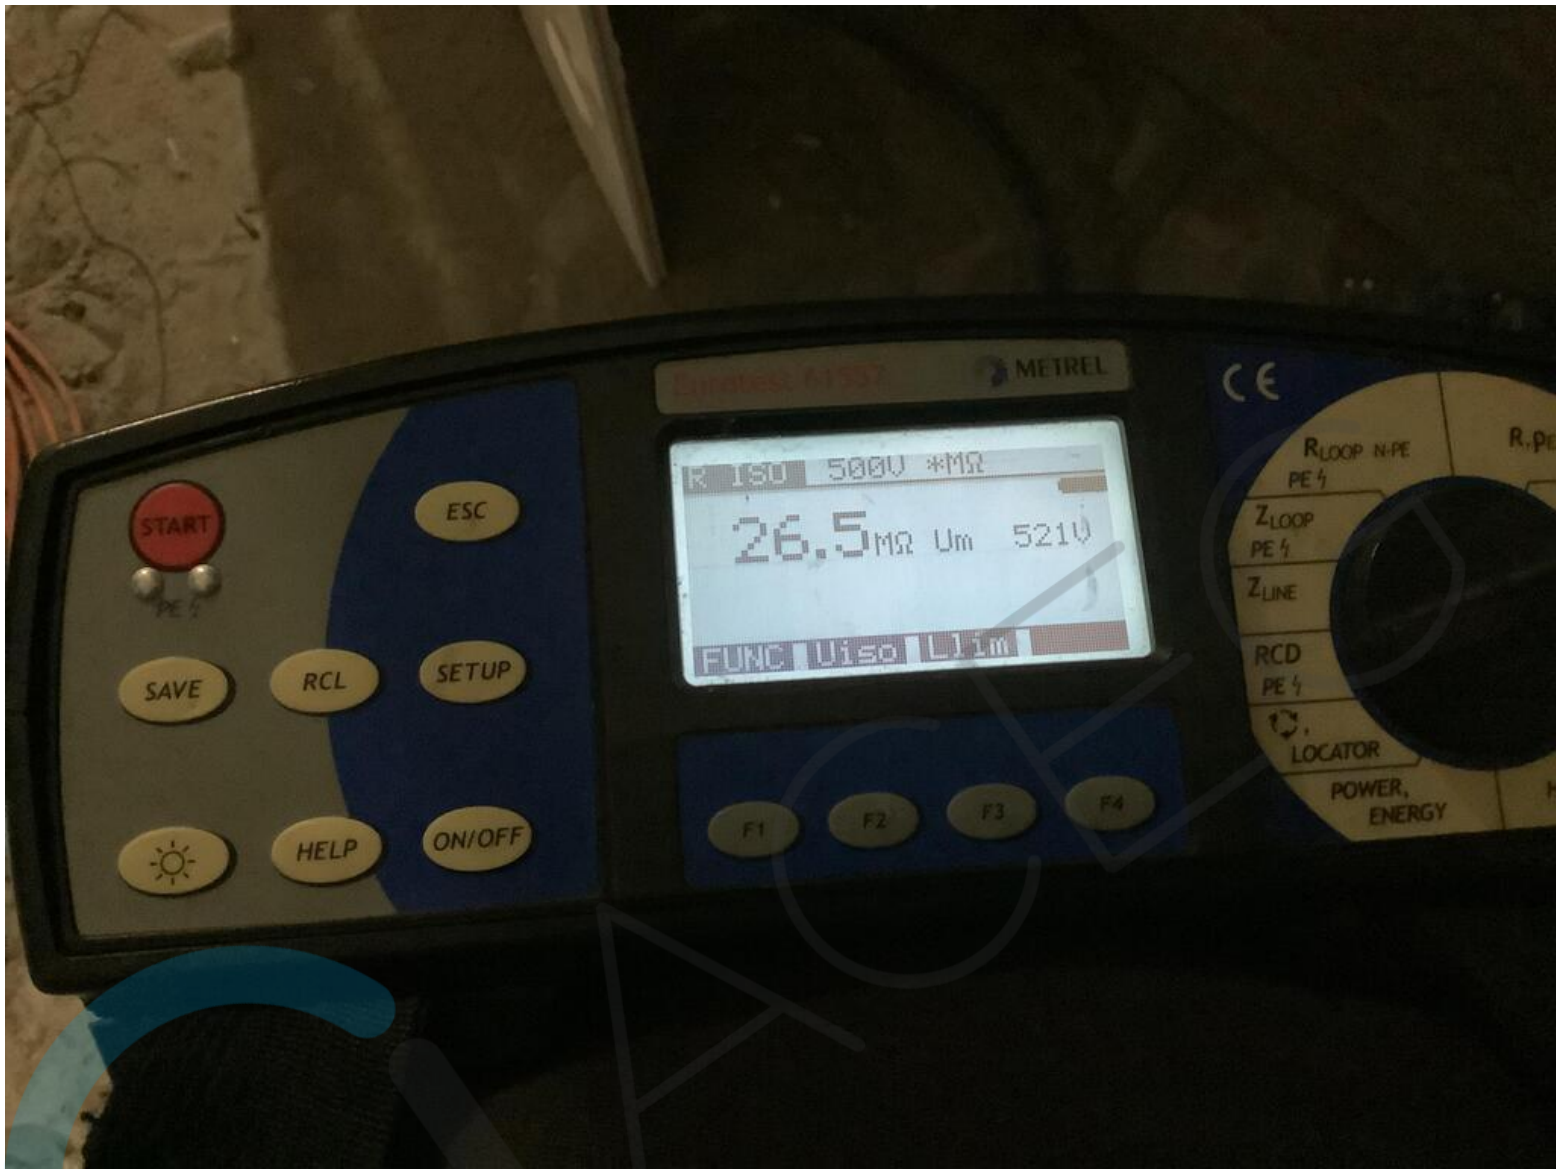


[illegible]

Pieter Haspeslagh
ACEG VZW - #167

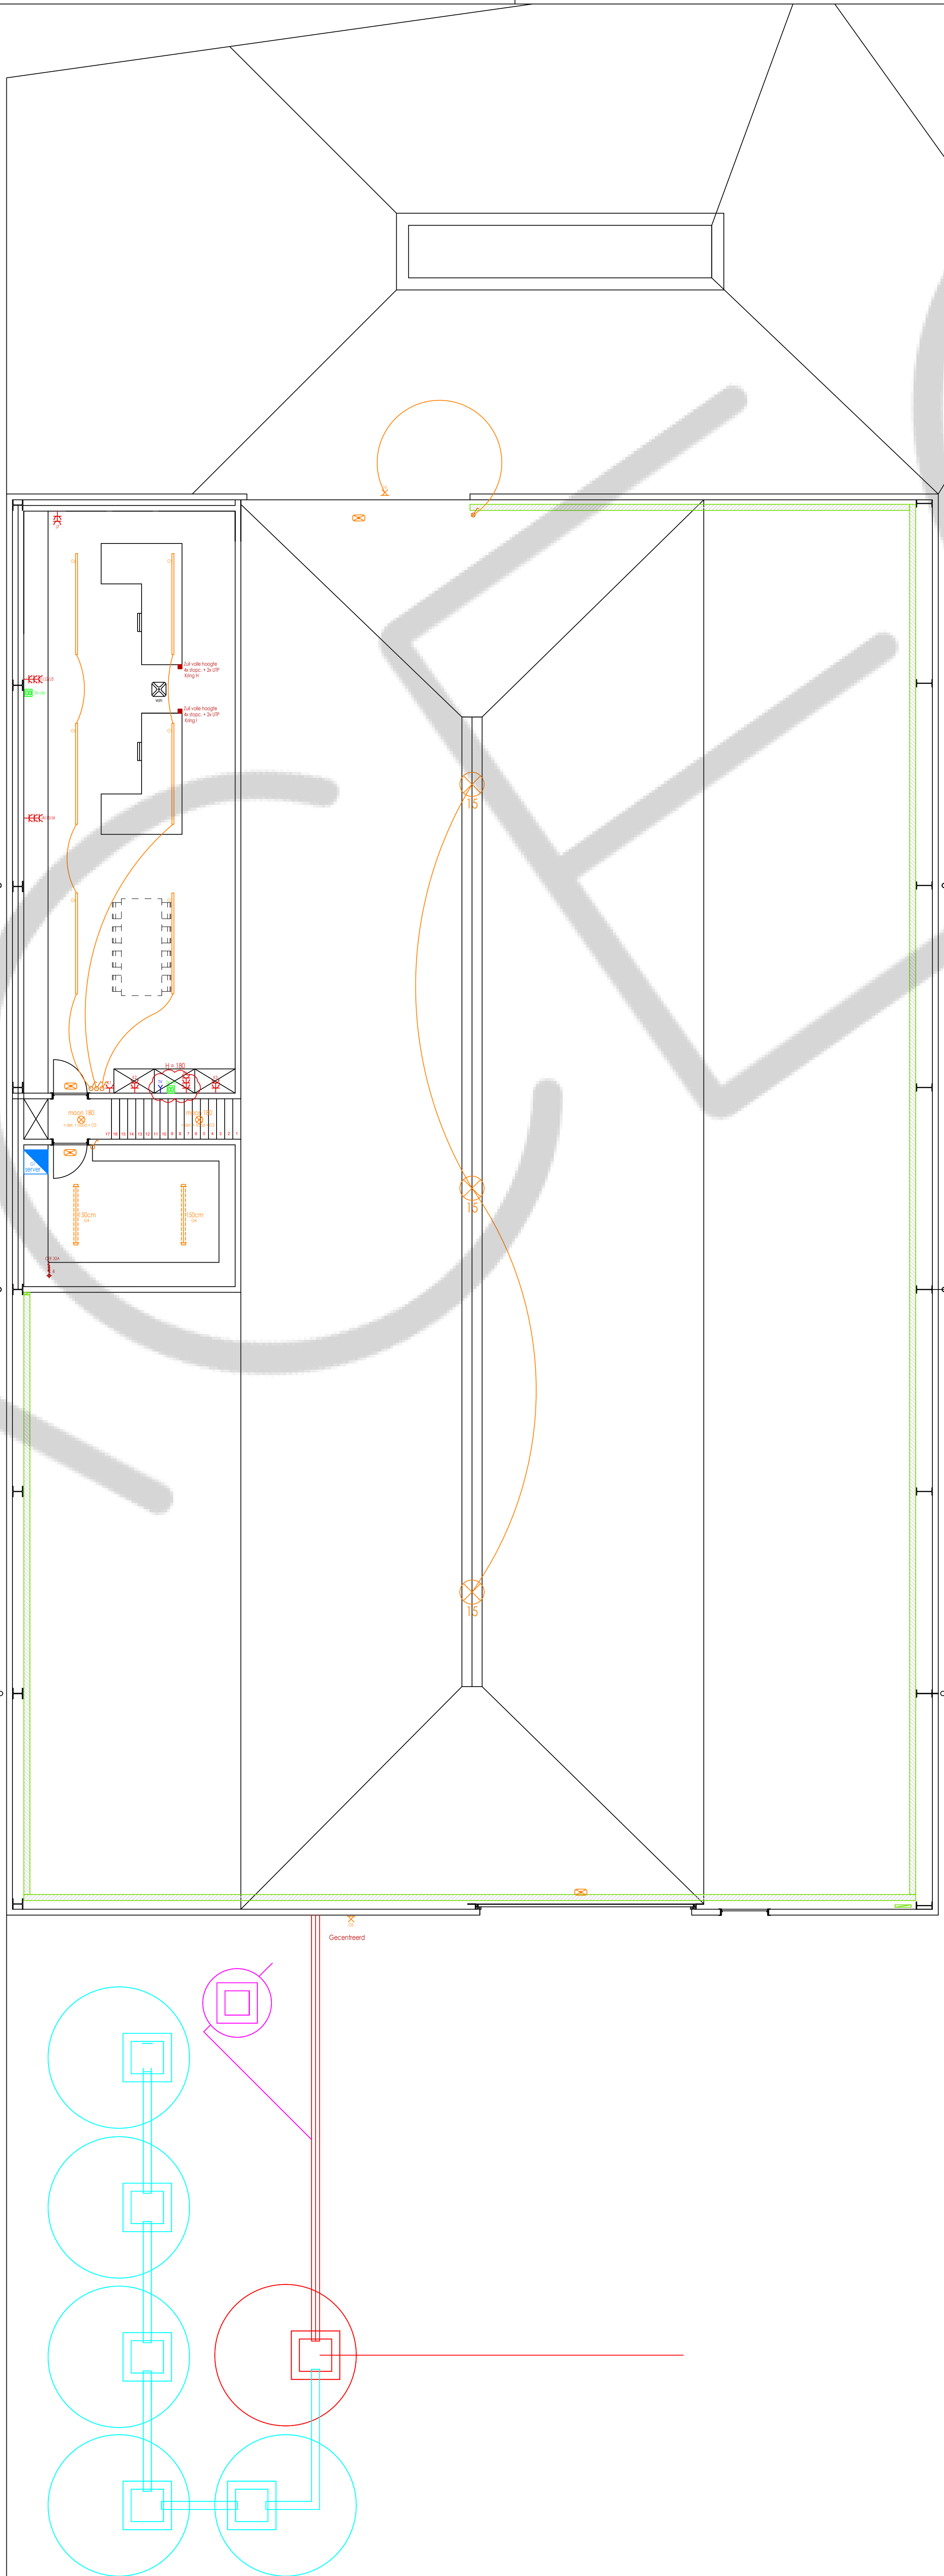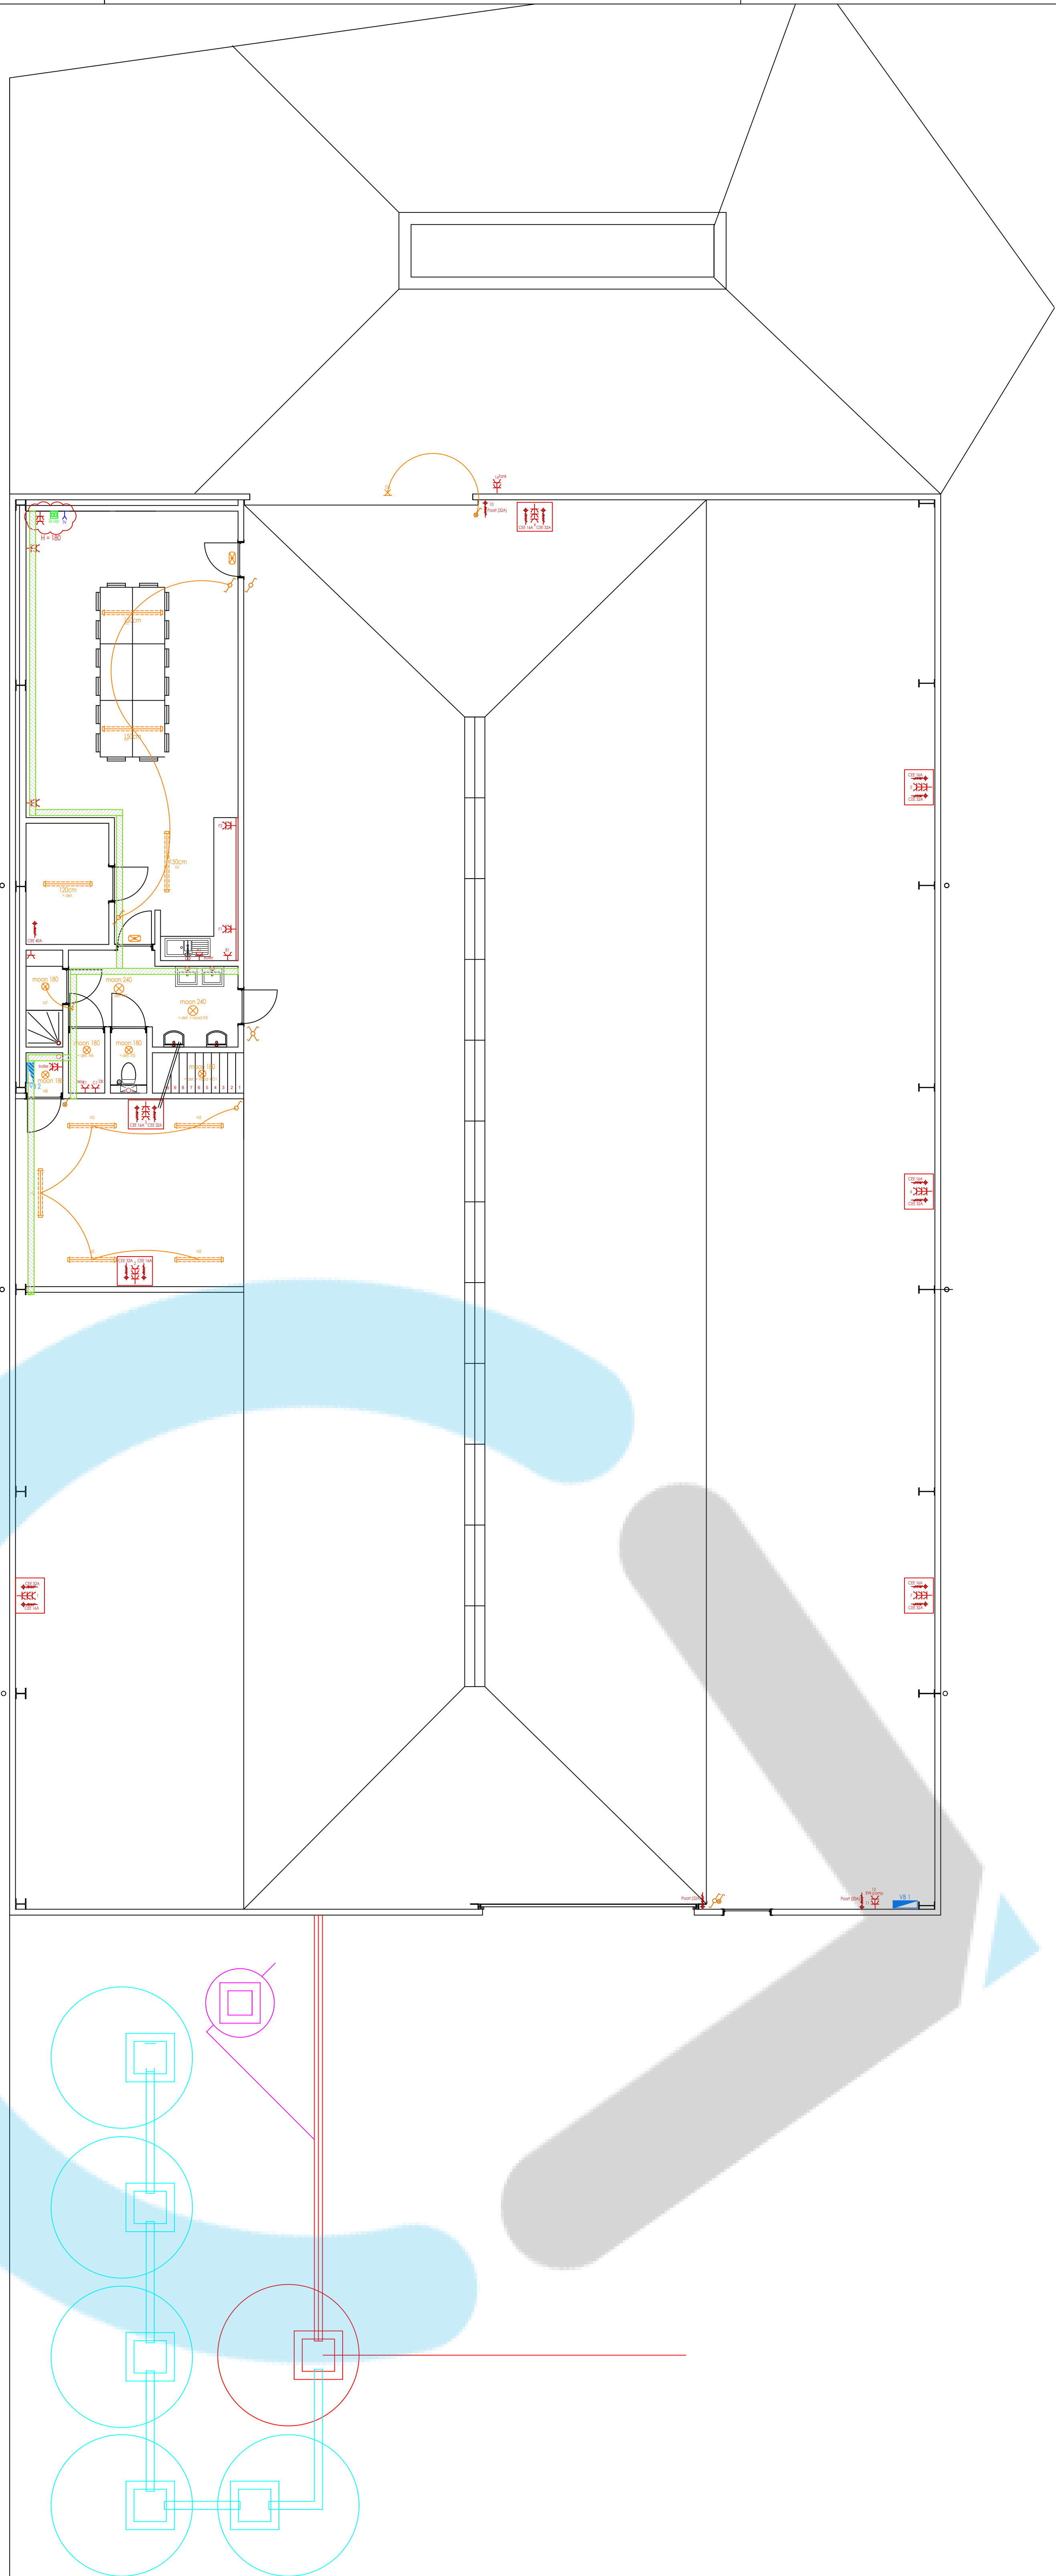


Vandenbergh SANITAIR • VERWARMING • VENTILATIE KOELING • ELEKTRICITEIT • DOMOTICA Kruisakalsjestradaat 8 • 8900 Ieper 057/20.02.78 • info@vandenbergh-eper.be www.vandenbergh-eper.be			
OPDRACHTGEVER	BOMAT BORINGEN Houthulstseweg 81 8920 Poelkapelle		telefoonnr. Faxnr. e-mail adres
ARCHITECT	Architect straat • nr. Postcode • stad website		telefoonnr. Faxnr. e-mail adres
VOORWERP OPDRACHT	-----		
BOUWPLAATS	BOMAT BORINGEN Houthulstseweg 81 8920 Poelkapelle		
PERCEEL	-----		
PLAN			
DOSSIERNUMMER	PLANNUMMER	SCHAAL	1/75
23001617		DATUM	25/06/2023
REVISIE	DATUM	TEKENAAR	Kristof
A		OMSCHRIJVING	
BESTANDNAAM: BOMAT_voorstel_elek.dwg			

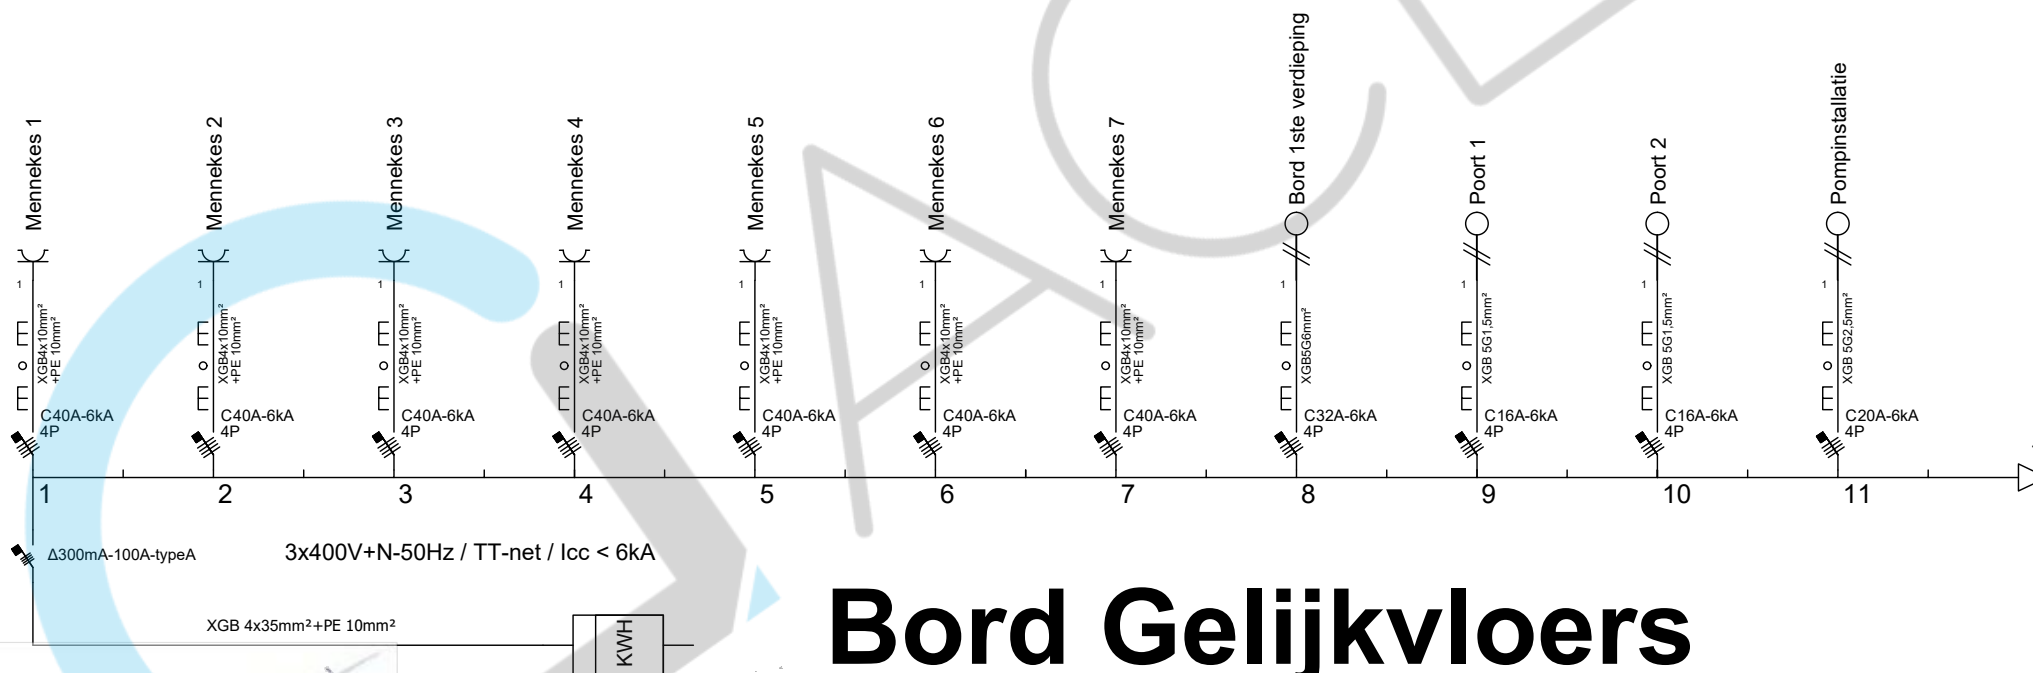

Bord Gelijkvloers

De werknemer
I.O.
VANDEBERGHE BV
Kruiskalsijdestraat 8 - 8900 Ieper
Tel. 057/20.02.78
Info@vandenbergh-ieper.be
SANITAIR-VERWARMING-VENTILATIE
KOELING-ELECTRICITEIT-DOMOTICA
Pieter Haspeslagh
ACEG VZW - #167

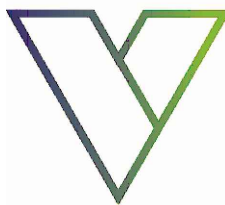

Vandenbergh

SANITAIR - VERWARMING - VENTILATIE
KOELING - ELECTRICITEIT - DOMOTICA

Kruiskalsijdestraat 8 • 8900 Ieper
057/20.02.78 • info@vandenbergh-ieper.be

www.vandenbergh-ieper.be


Pagina: 1 van 2

Revisie: A

Datum: 09/01/2023

Werfnr.: 23001617

BOMAT
Houthulsteweg 81
8920 Poelkapelle

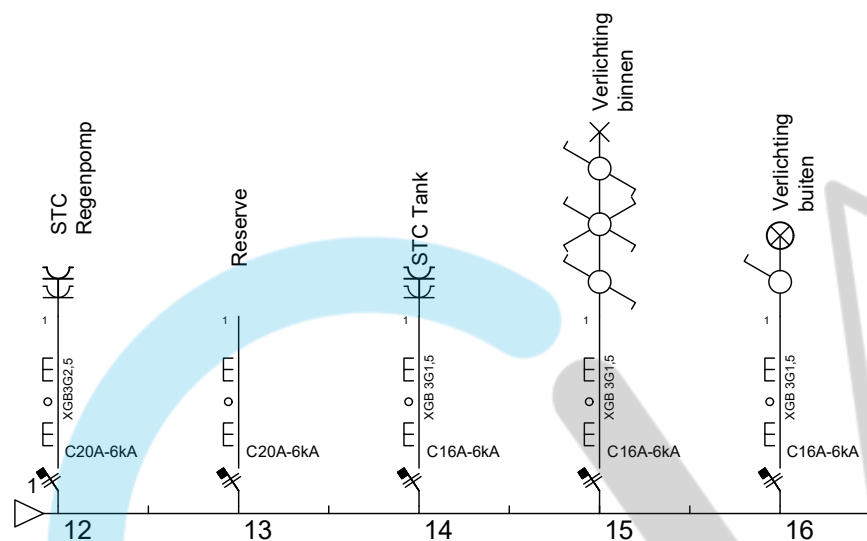


Bord Gelijkvloers deel 2

De werknemer,
i.o.

VANDEBERGHE BV
Kruiskalsijdestraat 8 - 8900 Ieper
Tel. 057/20.02.78
Info@vandenbergh-iever.be
SANITAIR-VERWARMING-VENTILATIE
KOELING-ELECTRICITEIT-DOMOTICA

Pieter Haspeslagh
ACEG VZW - #167

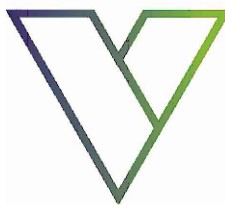

Vandenbergh


SANITAIR - VERWARMING - VENTILATIE
KOELING - ELECTRICITEIT - DOMOTICA

Kruiskalsijdestraat 8 • 8900 Ieper
057/20.02.78 • info@vandenbergh-iever.be

www.vandenbergh-iever.be

Pagina: 2 van 2
Revisie: A
Datum: 09/01/2023
Werfnr.: 23001617

BOMAT
Houthulsteweg 81
8920 Poelkapelle

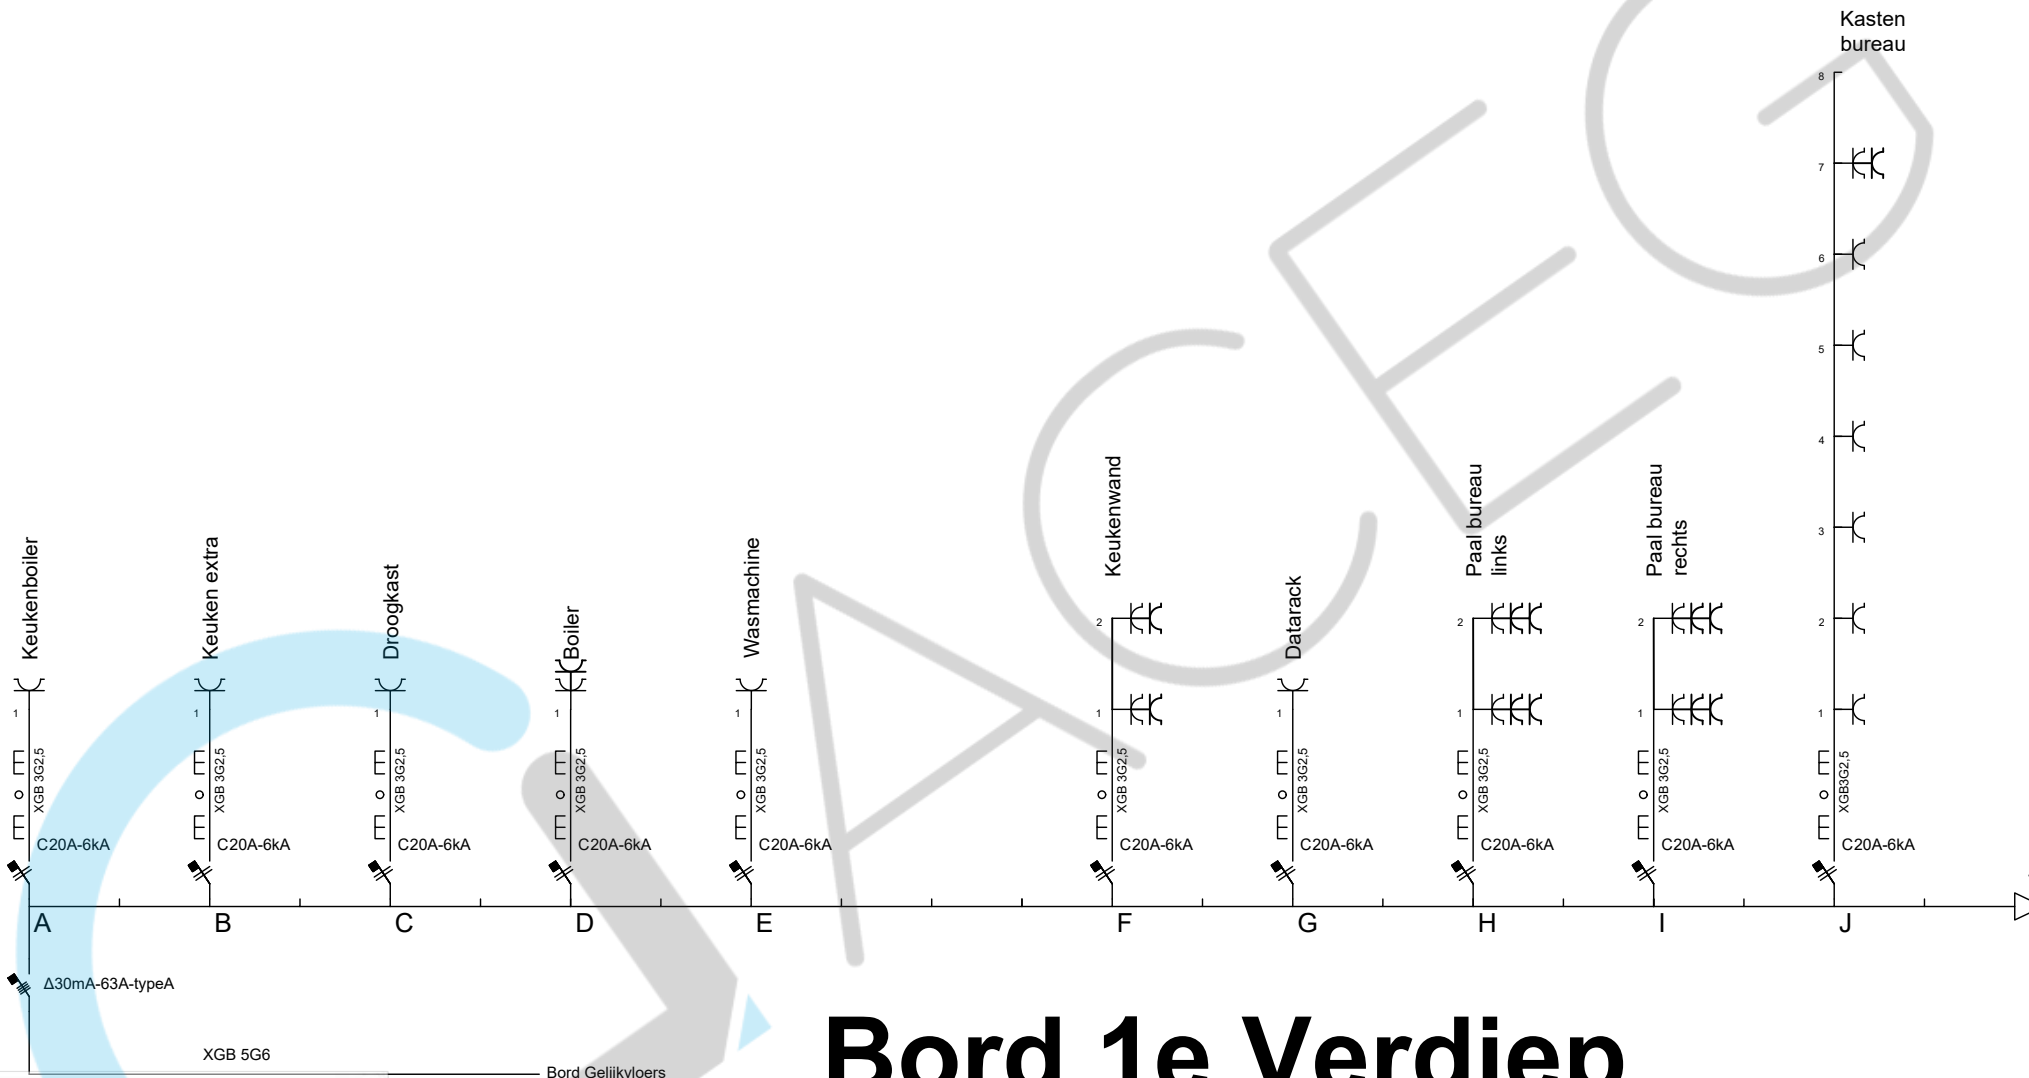


Bord 1e Verdiep

De werknemer
I.O.

VANDEBERGHE BV
Kruiskalsijdestraat 8 - 8900 Ieper
Tel. 057/20.02.78
Info@vandenberghieper.be
SANITAIR-VERWARMING-VENTILATIE
KOELING-ELECTRICITEIT-DOMOTICA

Pieter Haspeslagh
ACEG VZW - #167

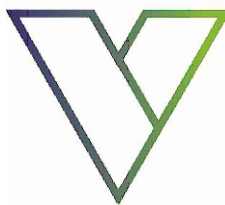

Vandenberghe

SANITAIR - VERWARMING - VENTILATIE
KOELING - ELECTRICITEIT - DOMOTICA

Kruiskalsijdestraat 8 • 8900 Ieper
057/20.02.78 • info@vandenberghieper.be

www.vandenberghieper.be


Pagina: 1 van 2

Revisie: A

Datum: 09/01/2023

Werfnr.: 23001617

BOMAT
Houthulsteweg 81
8920 Poelkapelle

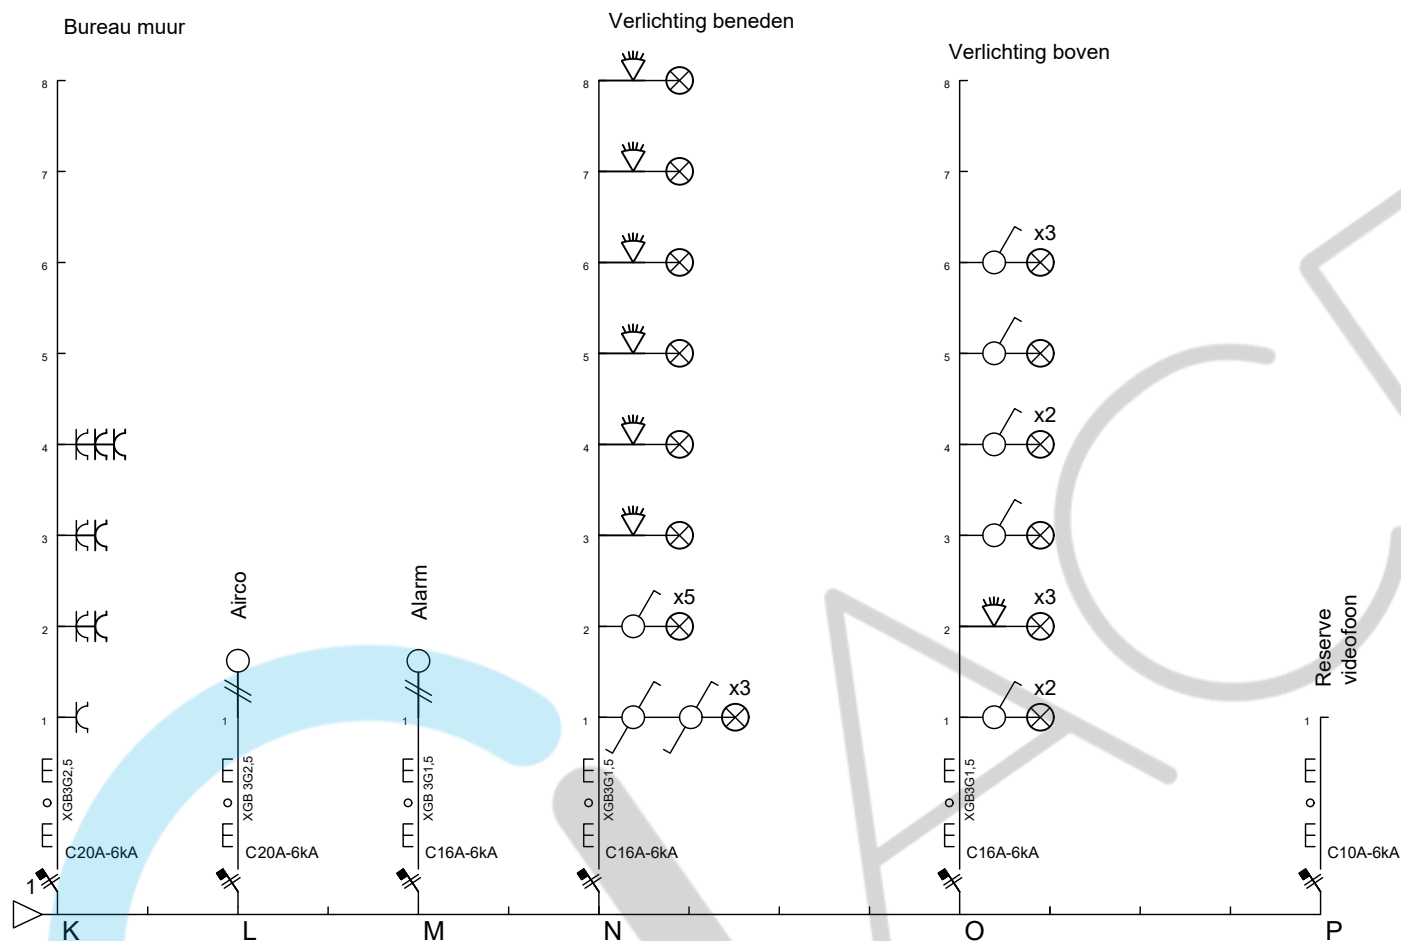


Bord 1e Verdiep

De werknemer,
i.o.

VANDEBERGHE BV
Kruiskalsijdestraat 8 - 8900 Ieper
Tel. 057/20.02.78
Info@vandenbergh-iever.be
SANITAIR-VERWARMING-VENTILATIE
KOELING-ELECTRICITEIT-DOMOTICA

Pieter Haspeslagh
ACEG VZW - #167

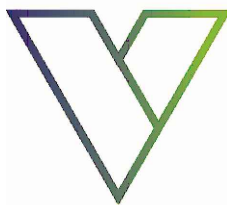

Vandenbergh

SANITAIR - VERWARMING - VENTILATIE
KOELING - ELECTRICITEIT - DOMOTICA

Kruiskalsijdestraat 8 • 8900 Ieper
057/20.02.78 • info@vandenbergh-iever.be

www.vandenbergh-iever.be

Pagina: 2 van 2
Revisie: A
Datum: 09/01/2023
Werfnr.: 23001617

BOMAT
Houthulsteweg 81
8920 Poelkapelle