
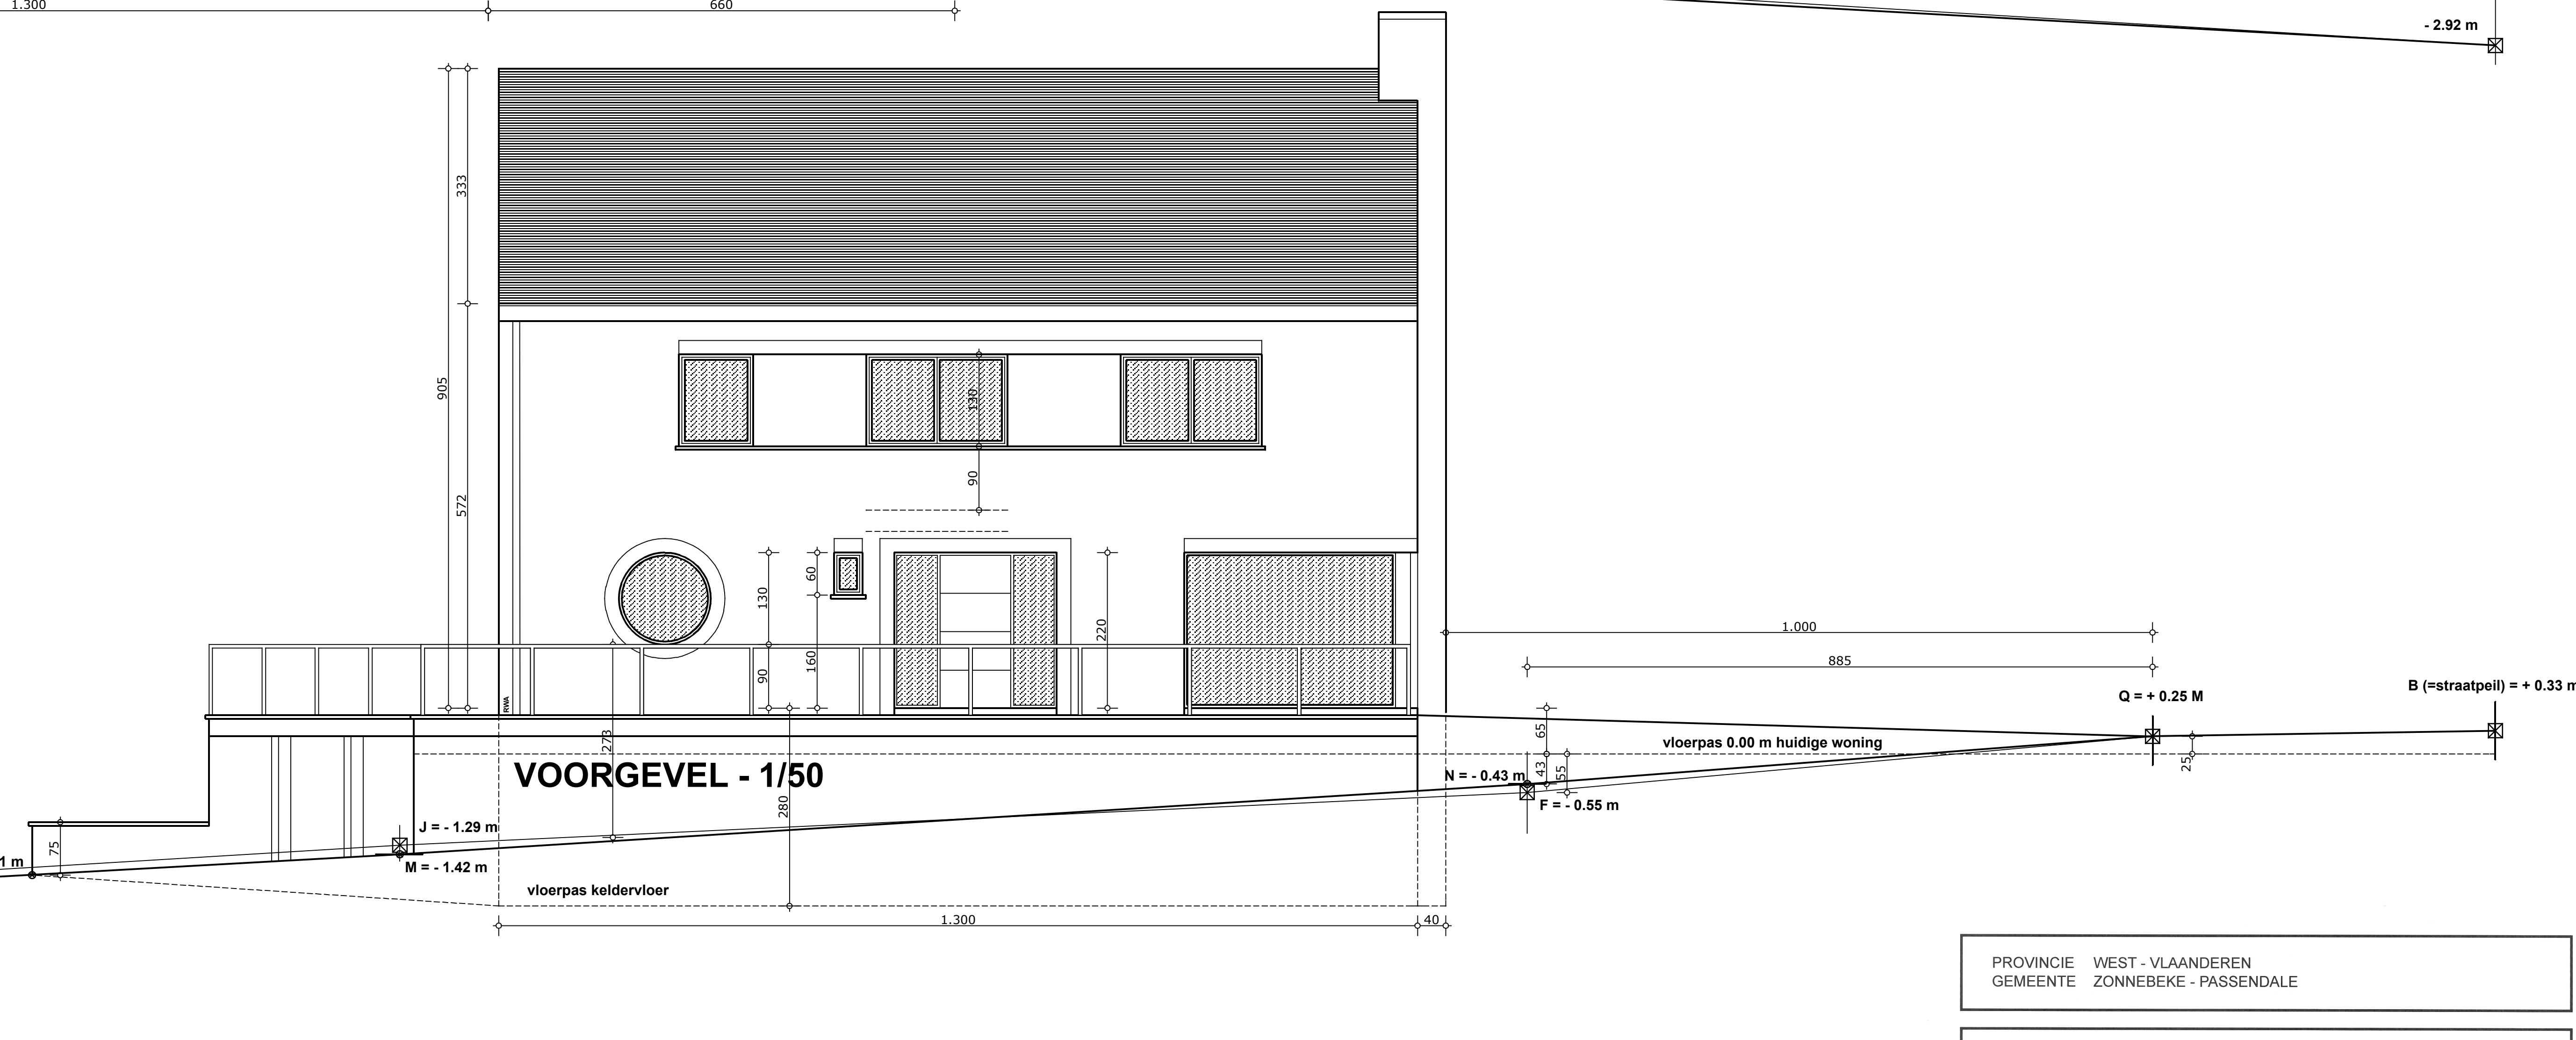
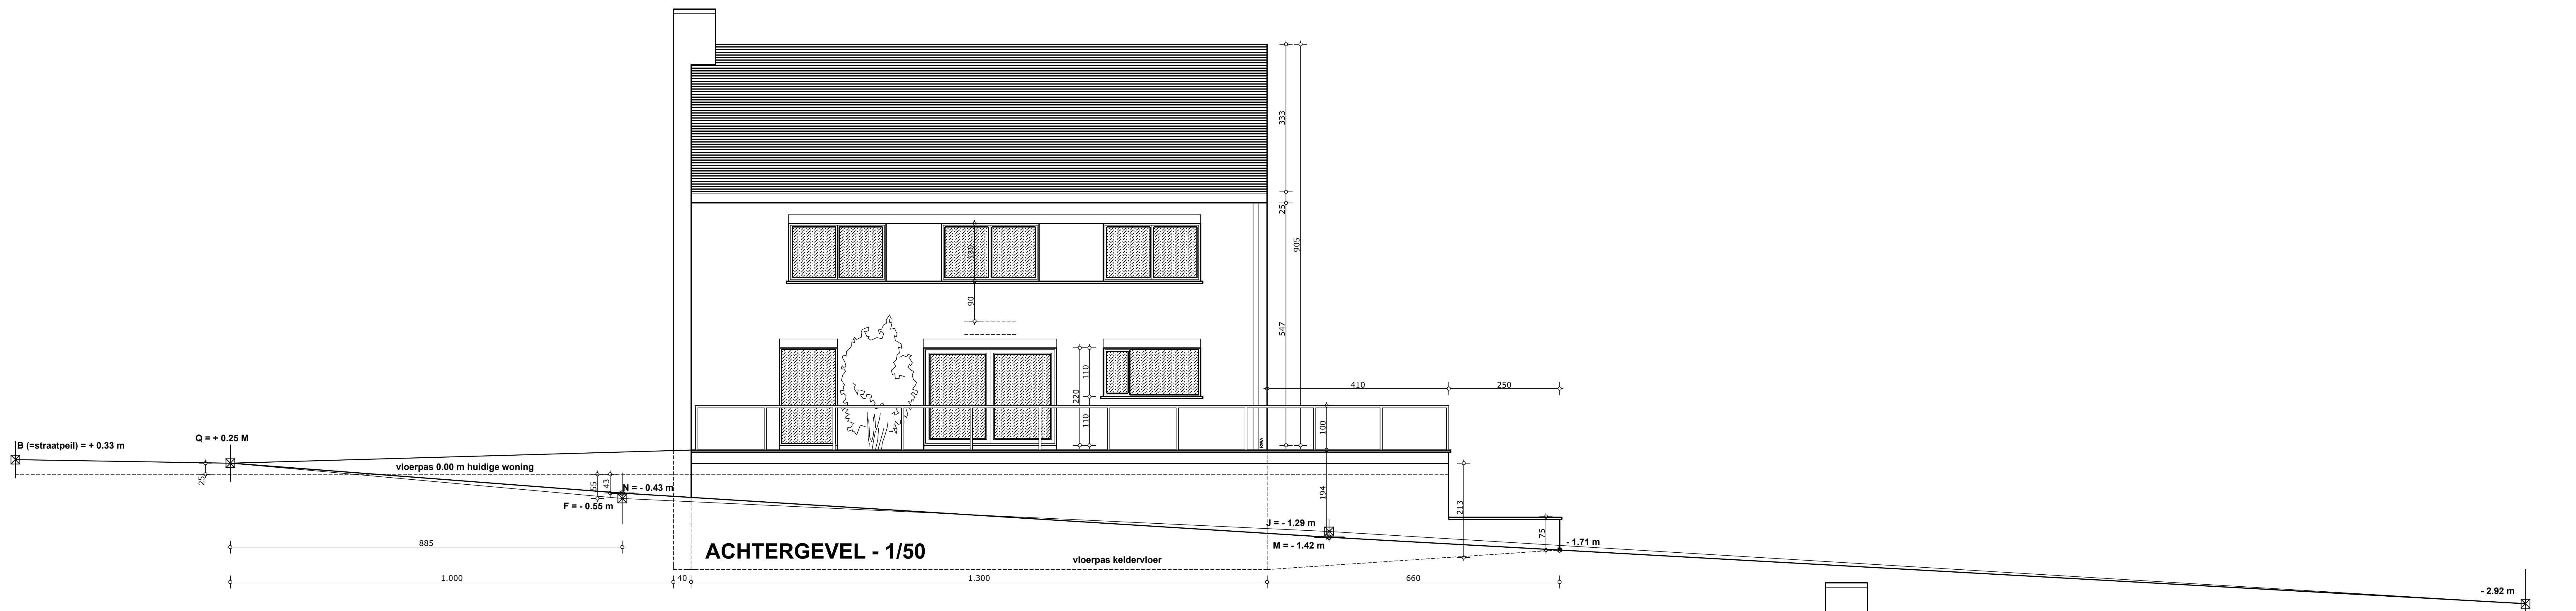
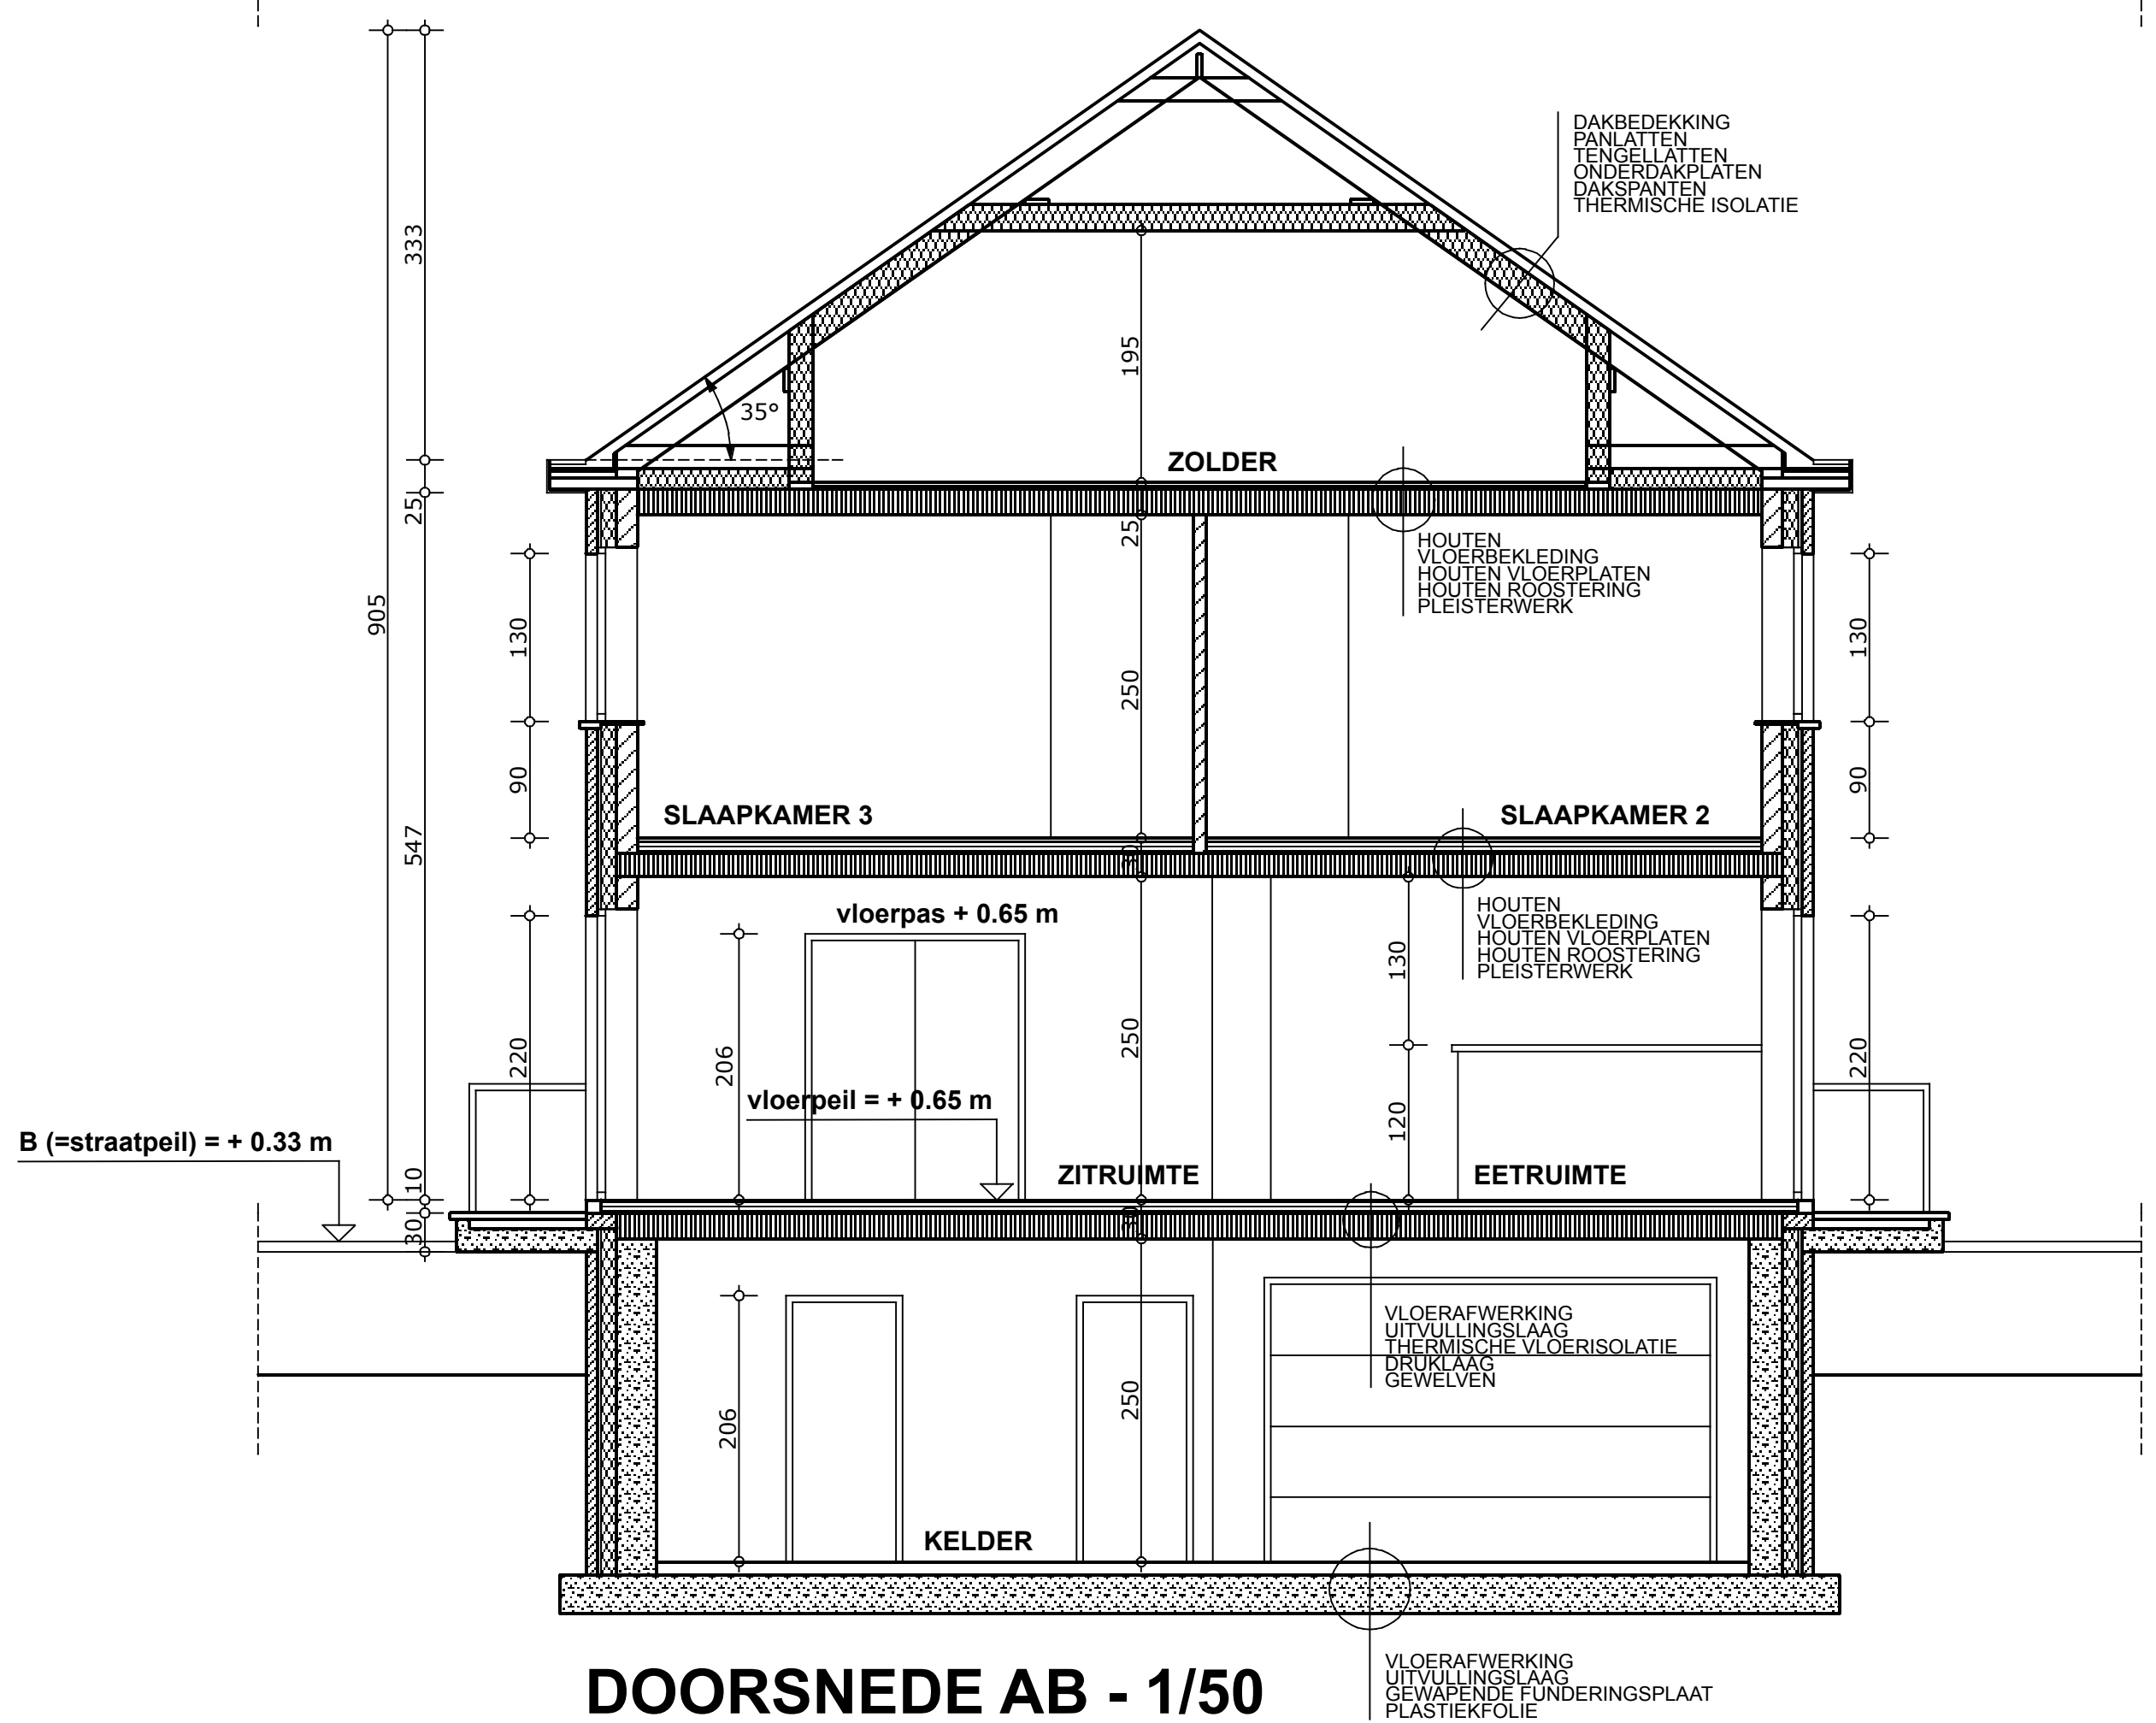


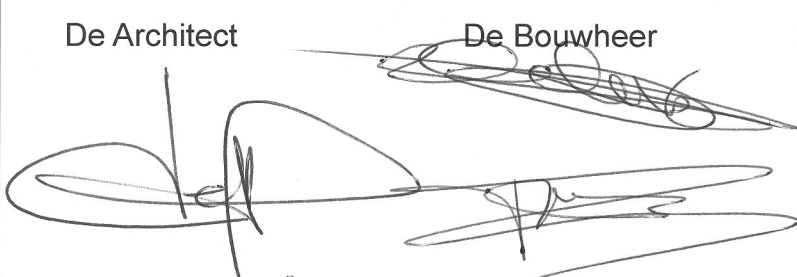

PROVINCIE GEMEENTE		VLAANDEREN ZONNEBEKE - PASSENDALE	
BOUWHEER Dhr. & Mevr. STEVEN DELEU - SIOEN Statiestraat 27 8980 Zonnebeke - Passendale			
ONTWERP AANBOUWEN VAN EEN TERRAS AAN EEN WONING Bouwplaats : Statiestraat 27 - 8980 Zonnebeke - Passendale Kadaster : 2 ^e Afdeling - Sectie B - nr.1216X			
PLAN Gevels Doorsnede AB		Aantal : 2 Schaal : zie plan Datum : 23.02.2015	
De Architect		De Aannemer	
			
WIJZIGINGEN		Datum	
		Aard der wijziging	
PLANNR. 2		DOSSIERNR. 1201	
KRIS DEFOUR Architect Zwevezelestraat 109 - 8851 Ardooie - Koolkamp Tel. 051 - 74.89.70 Fax. 051 - 74.89.71			