




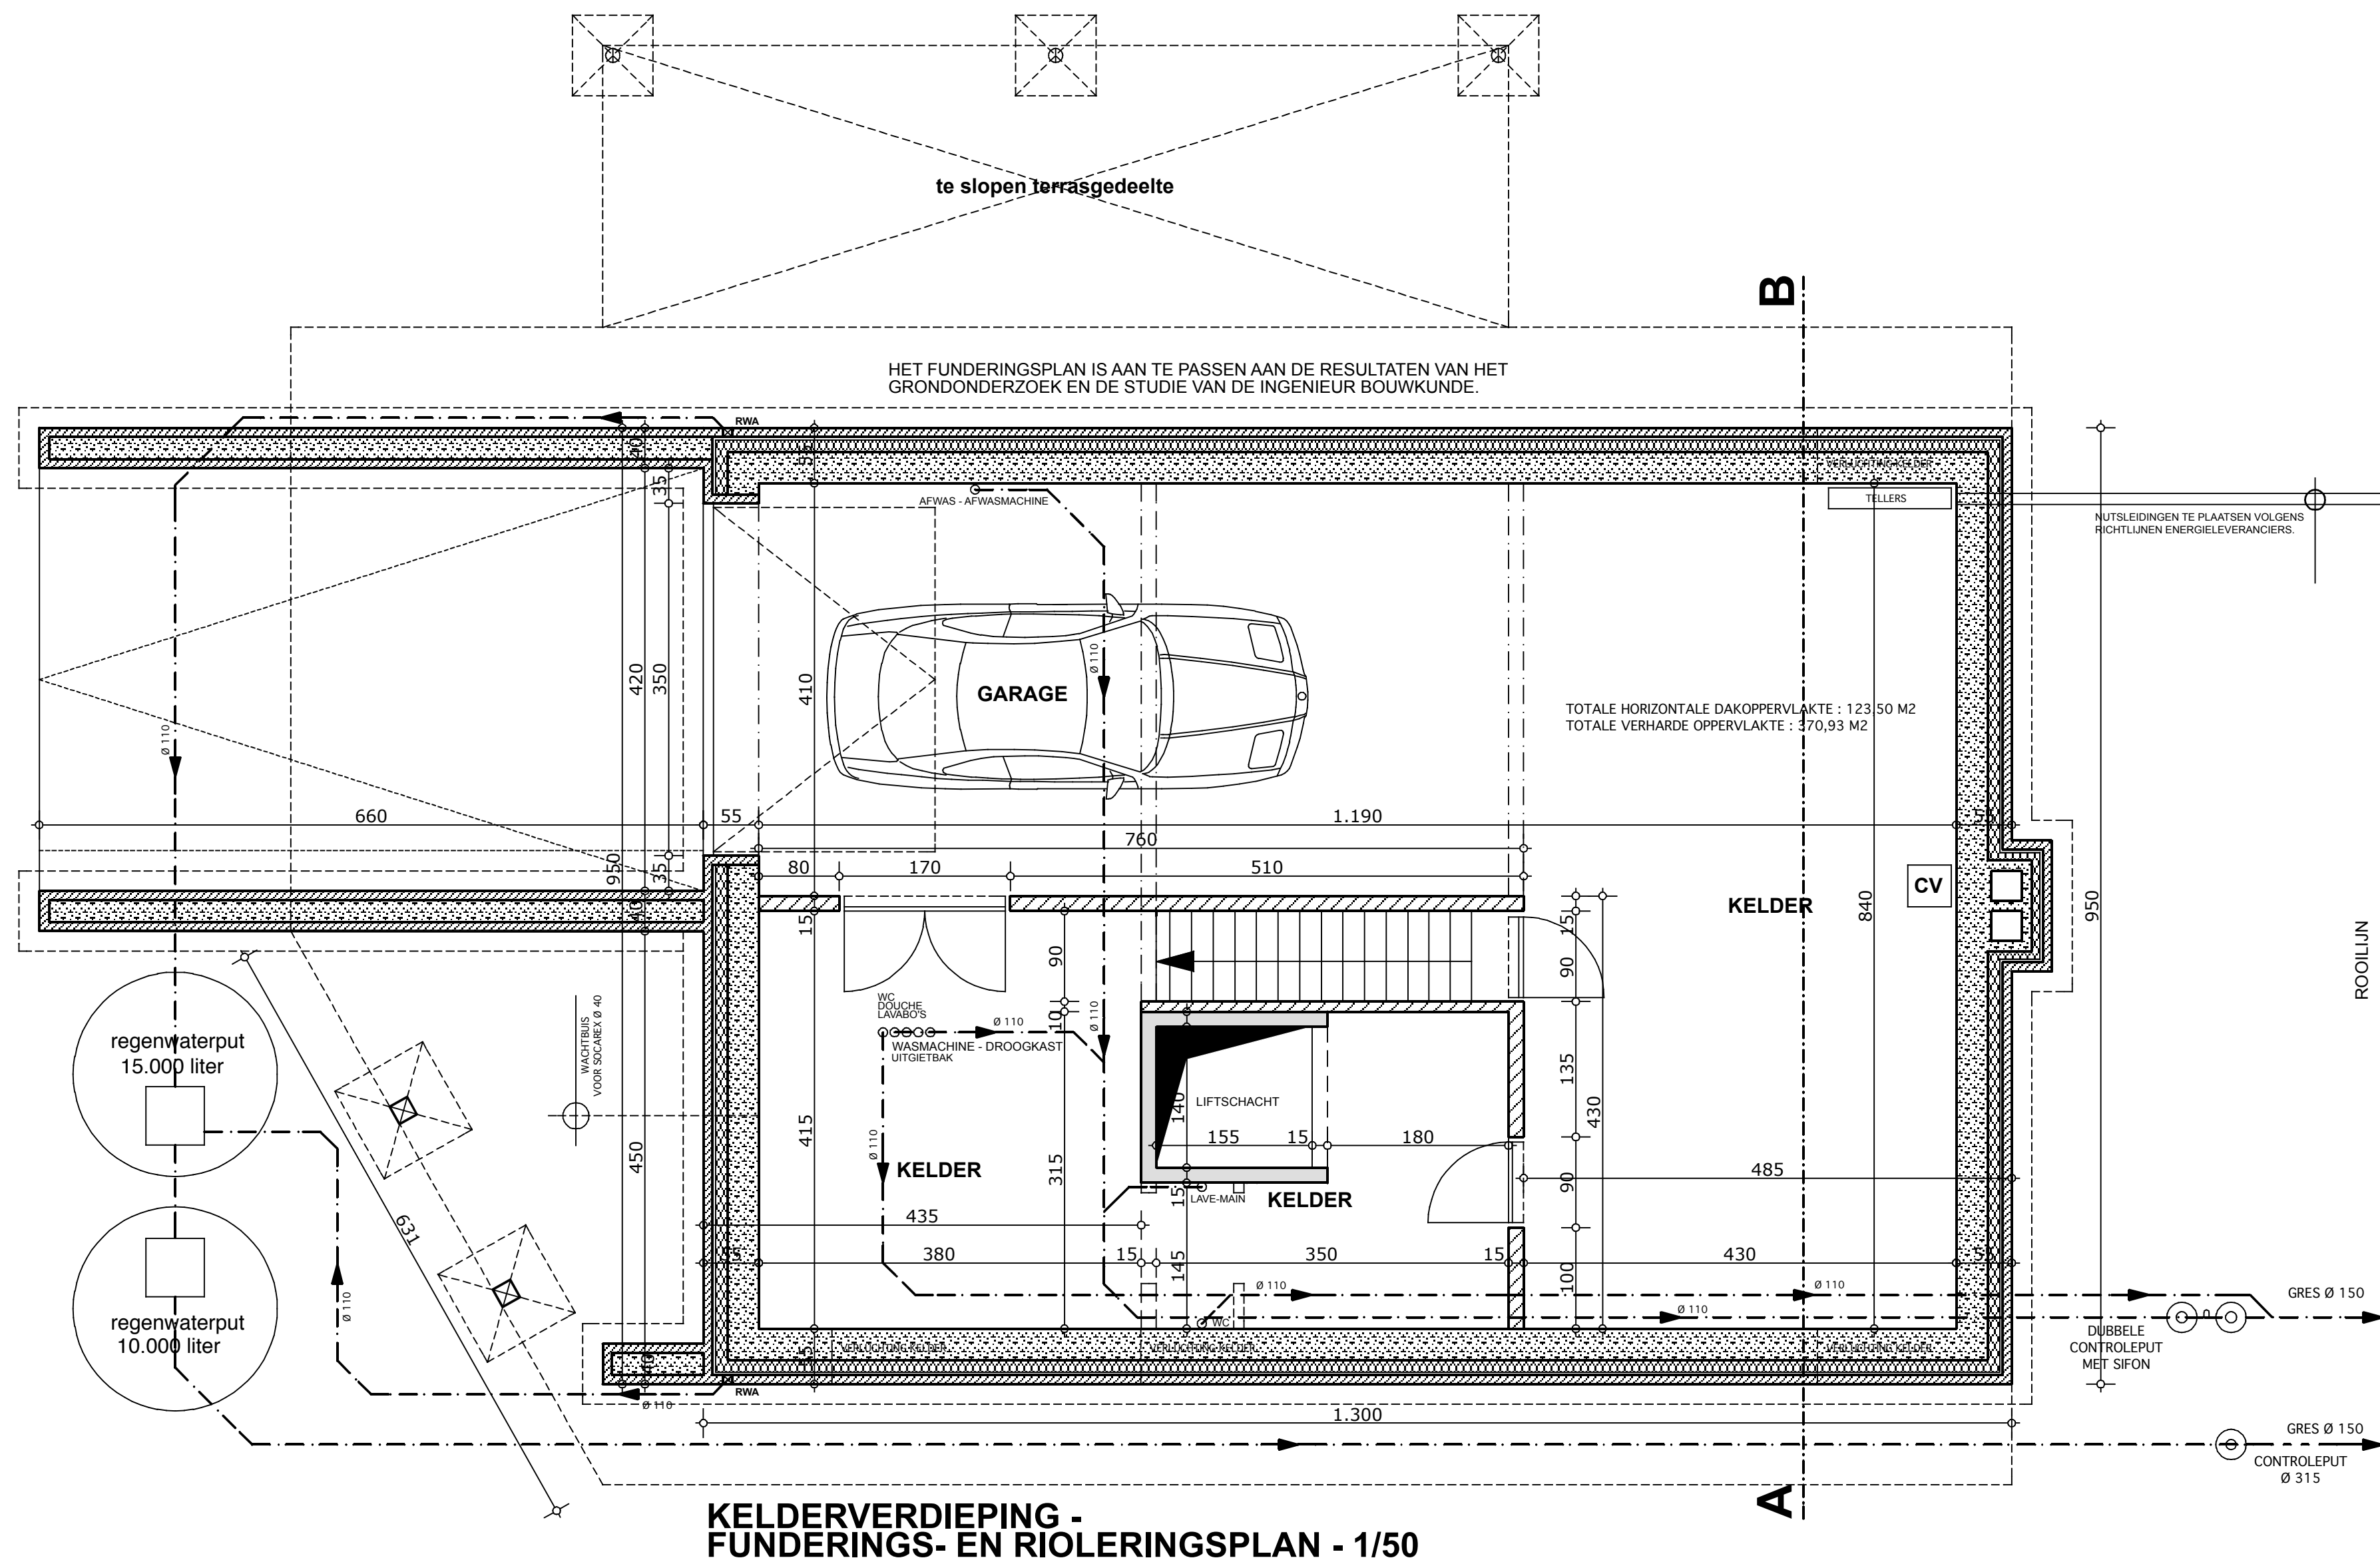




KELDERVERDIEPING - FUNDERINGS- EN RIOLERINGSPLAN - 1/50

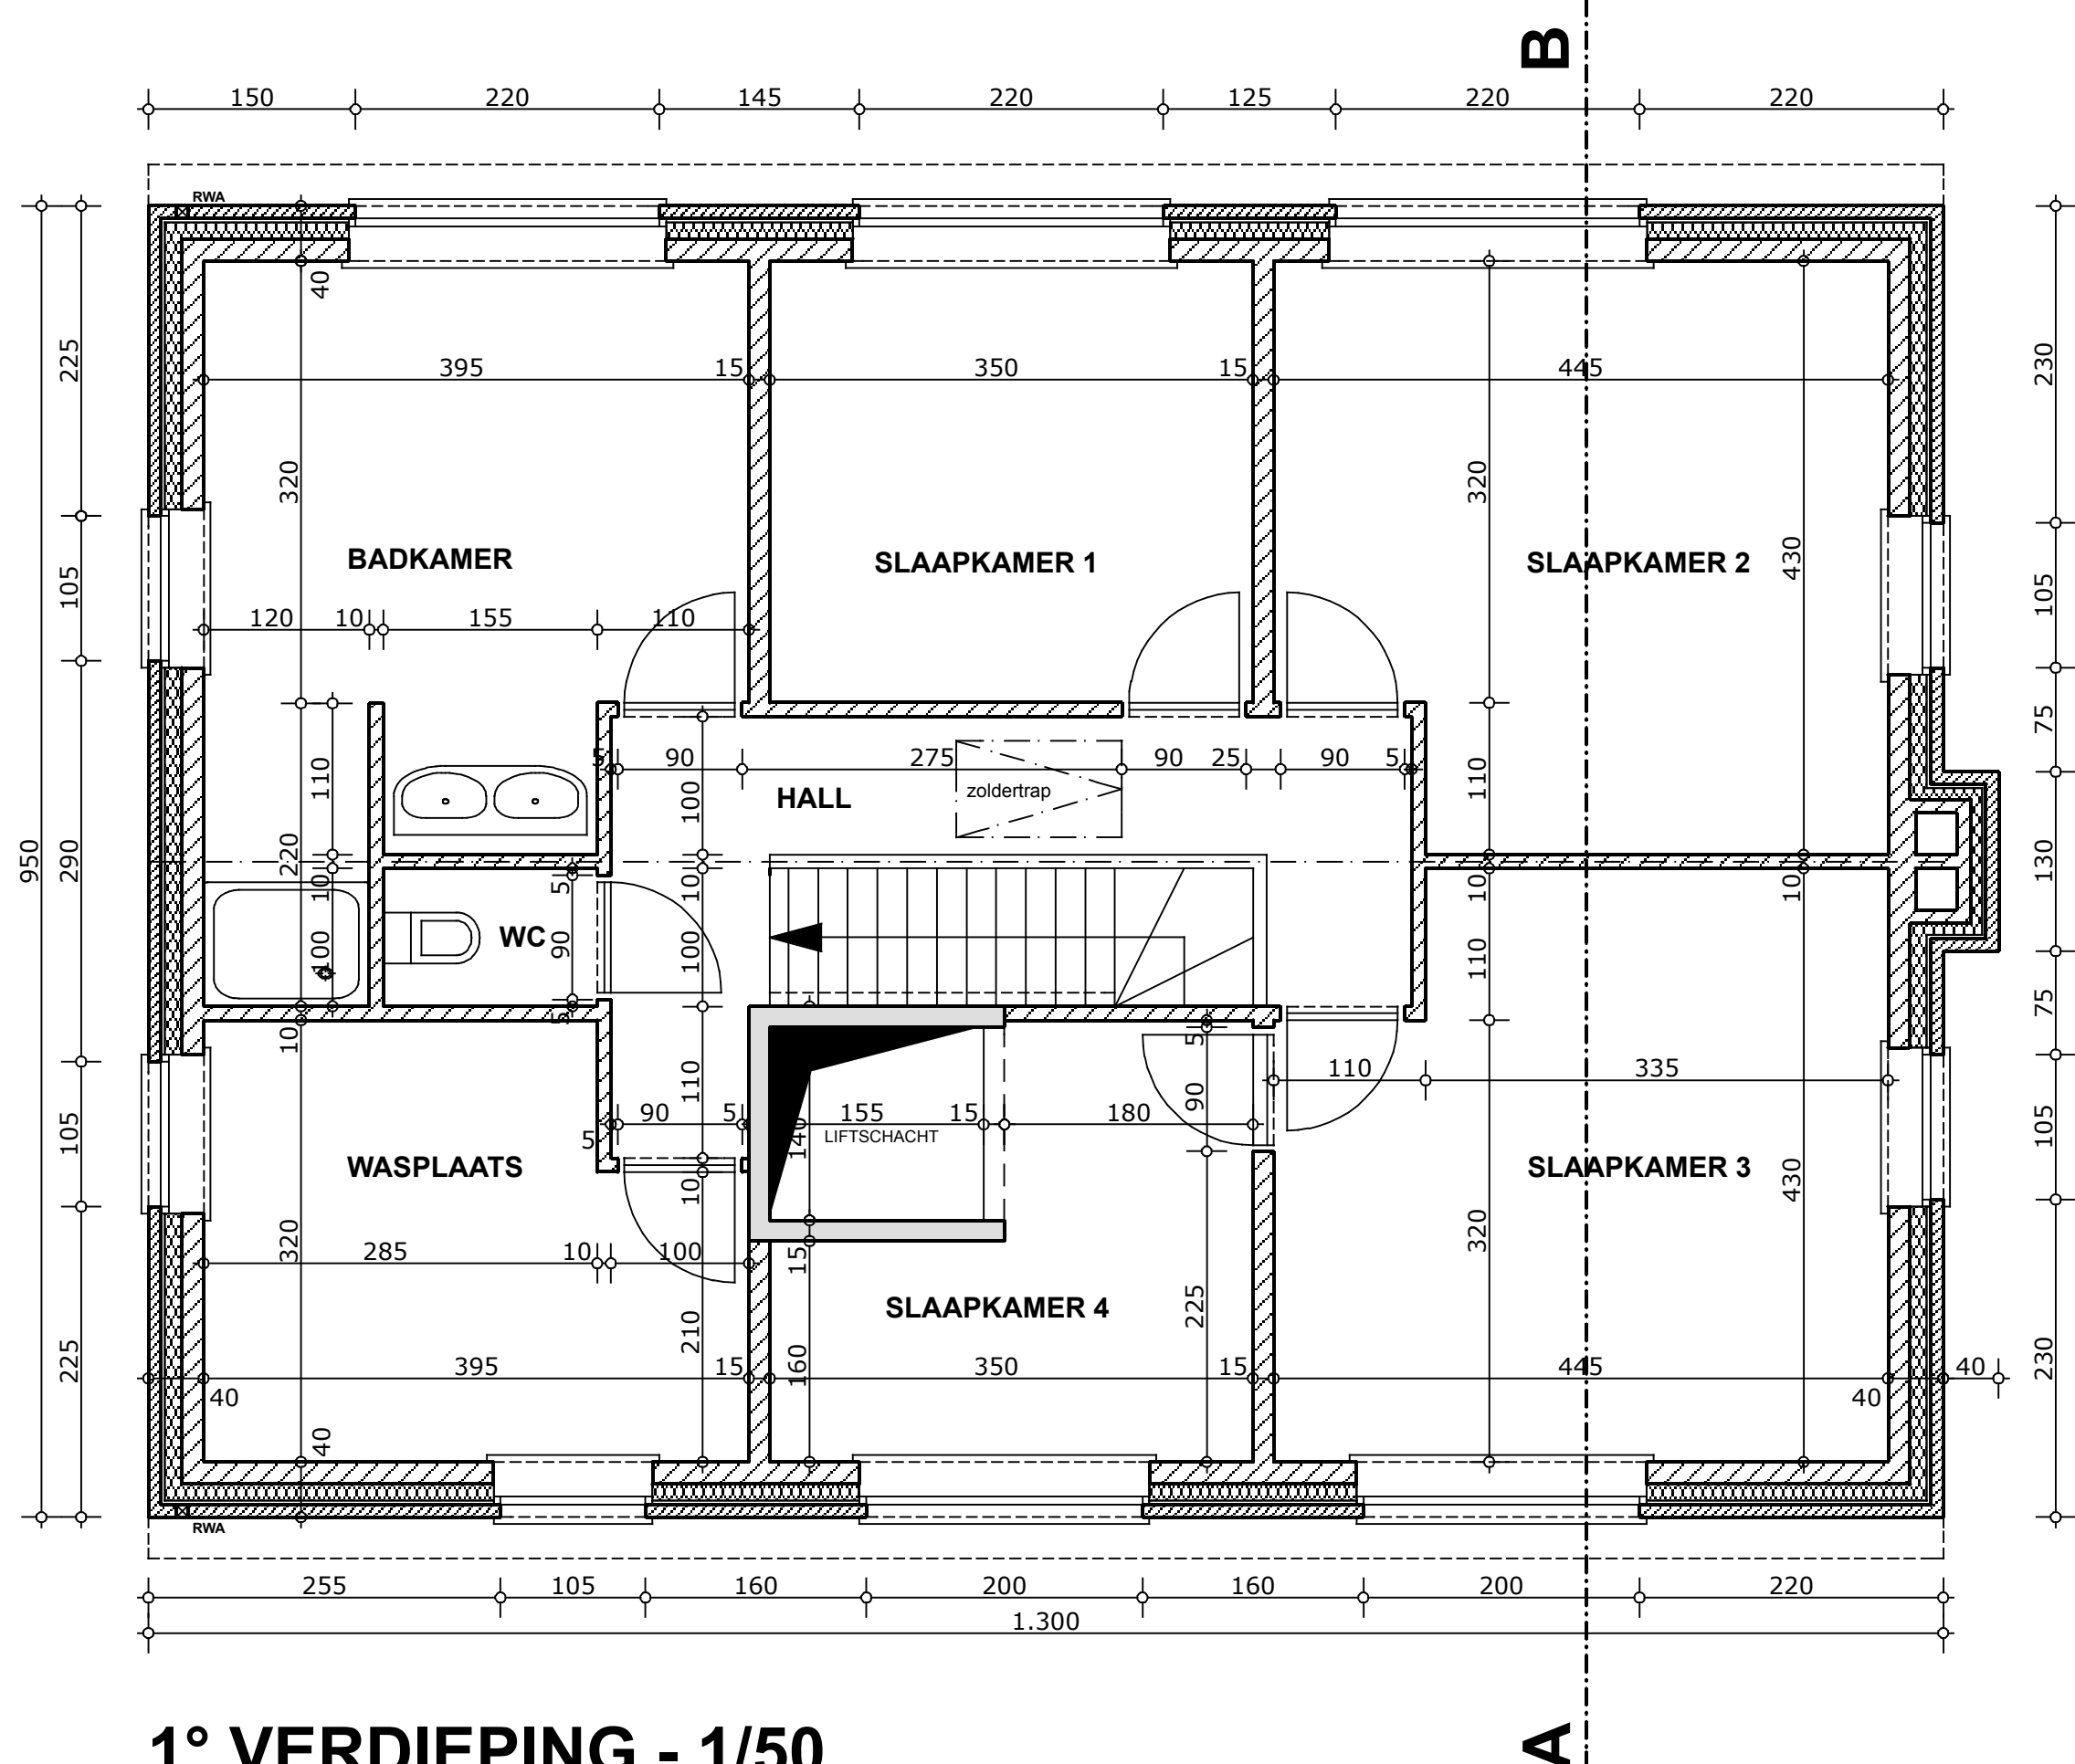


1° VERDIEPING - 1/50

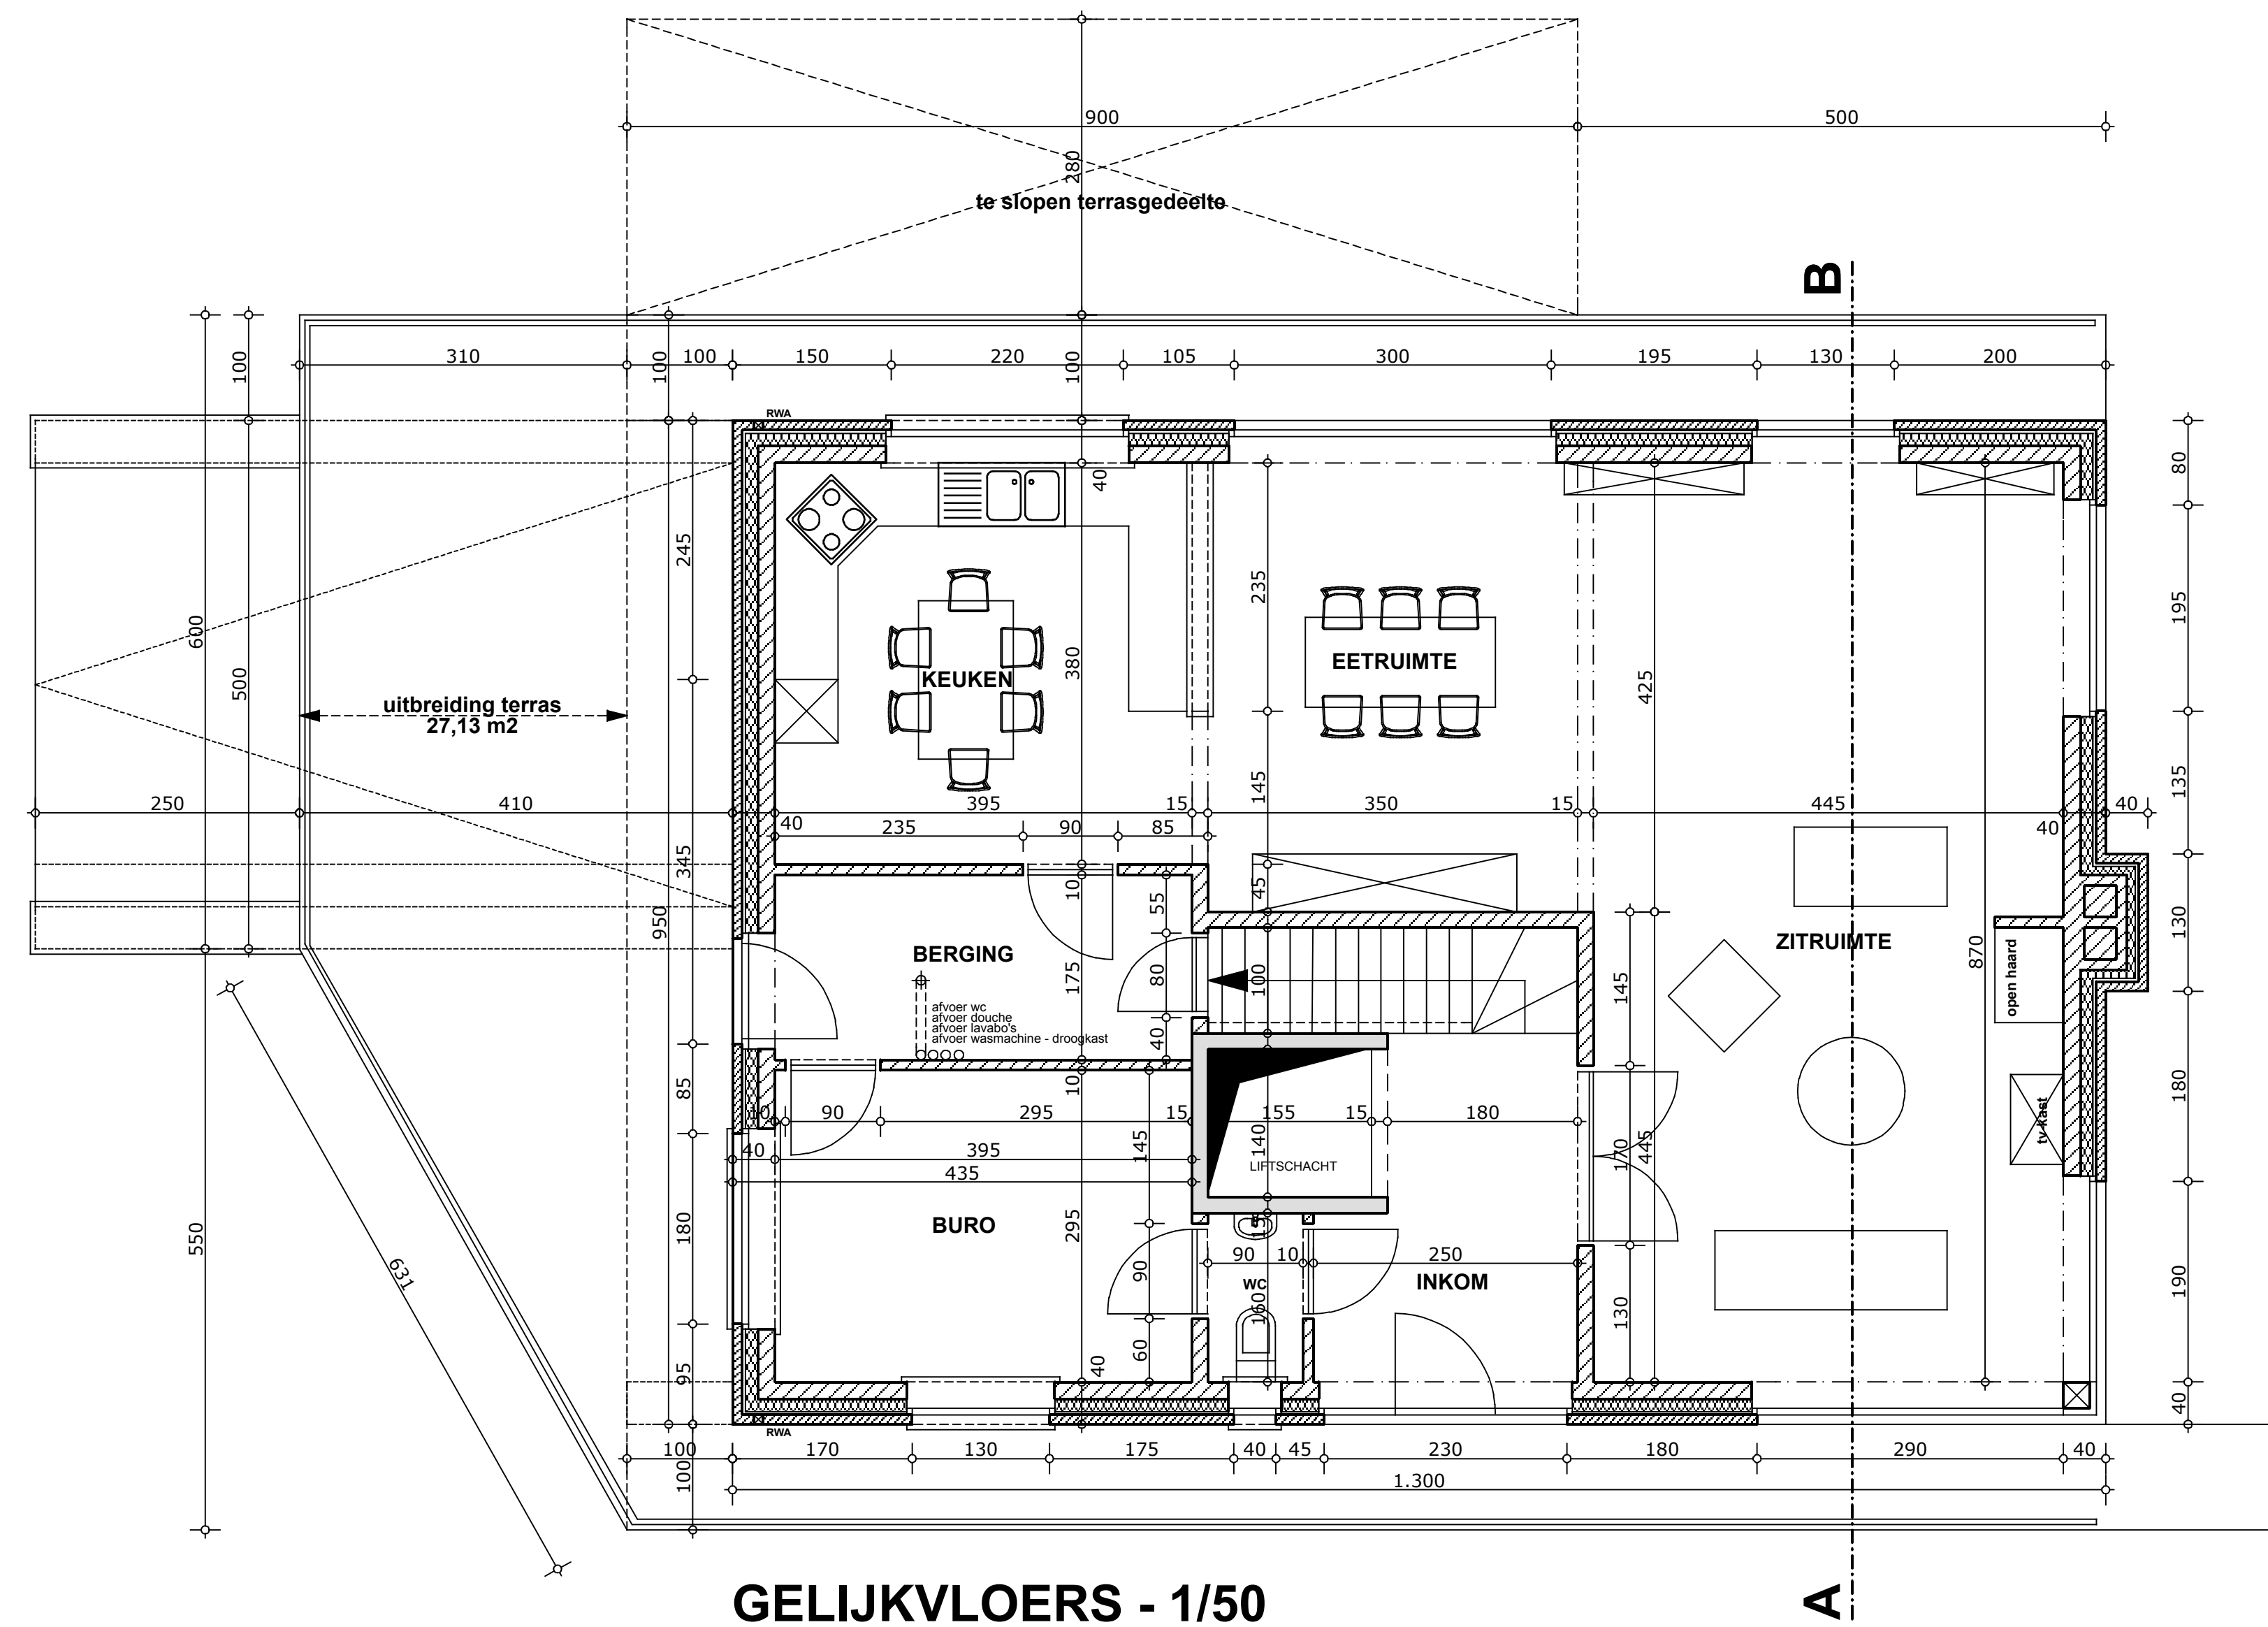

GELIJKVLOERS - 1/50

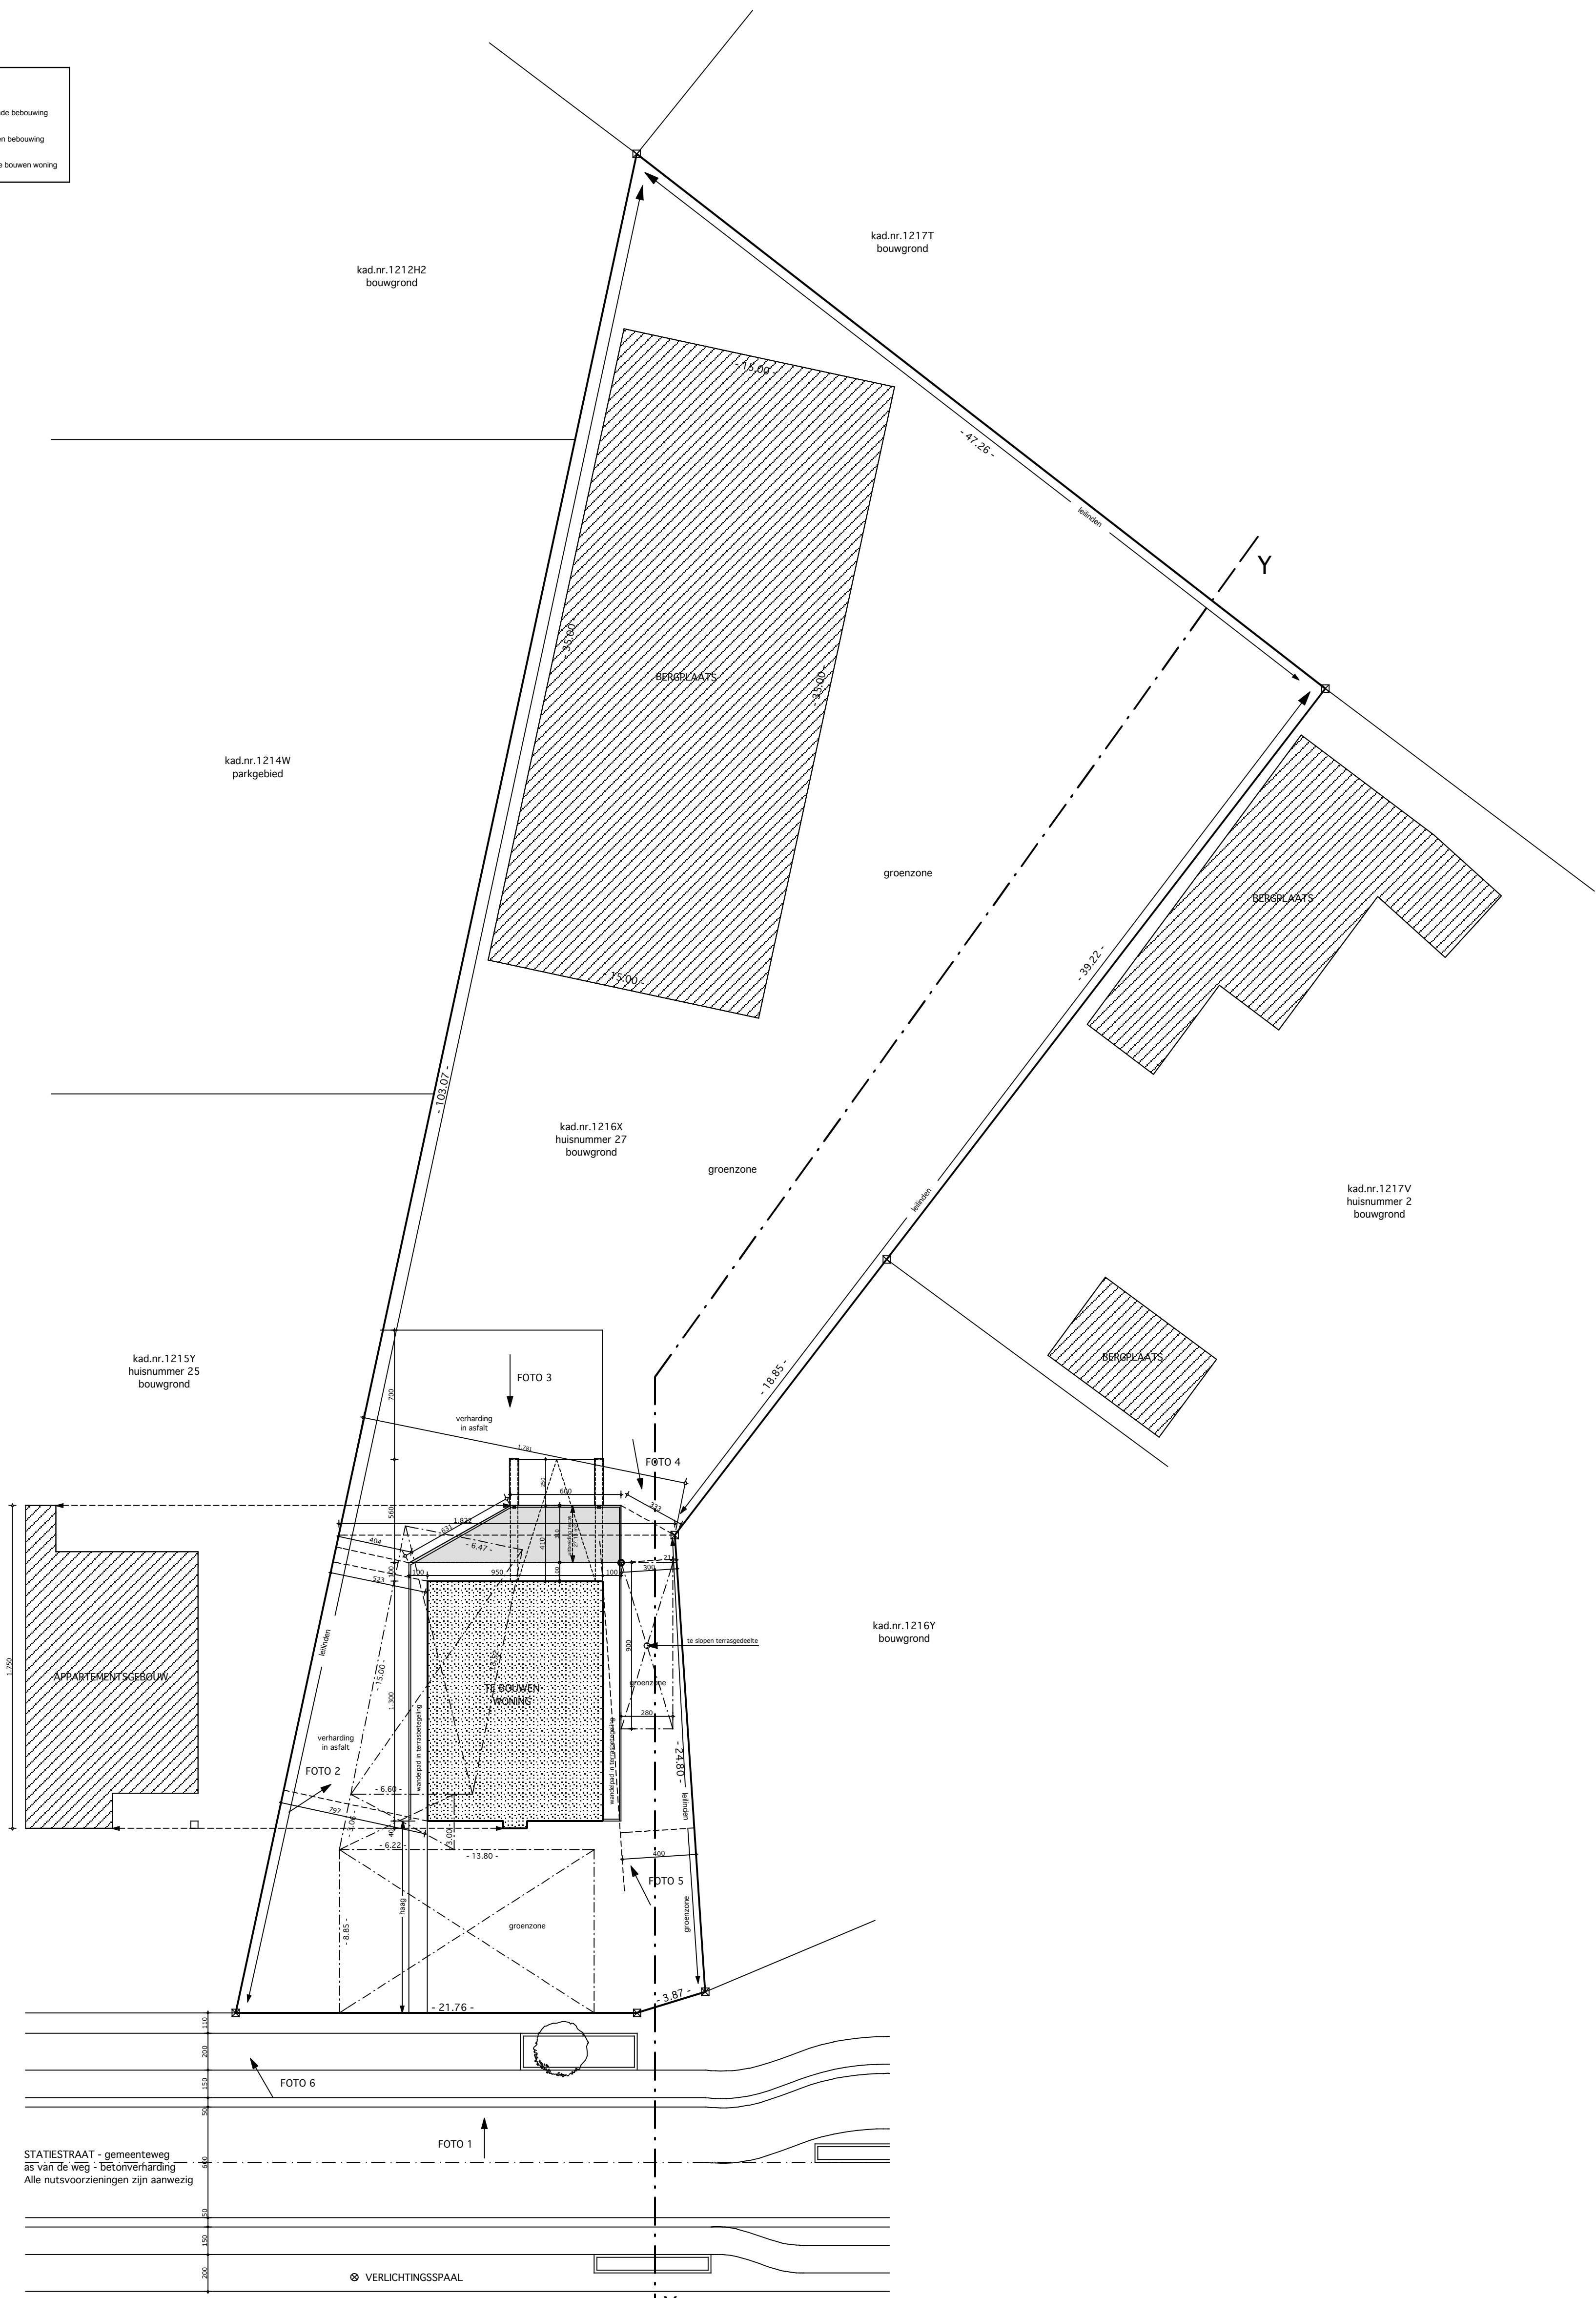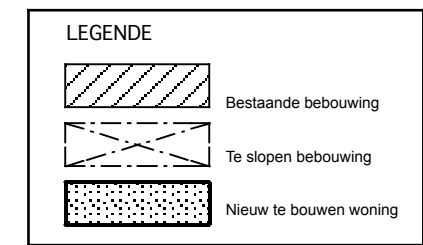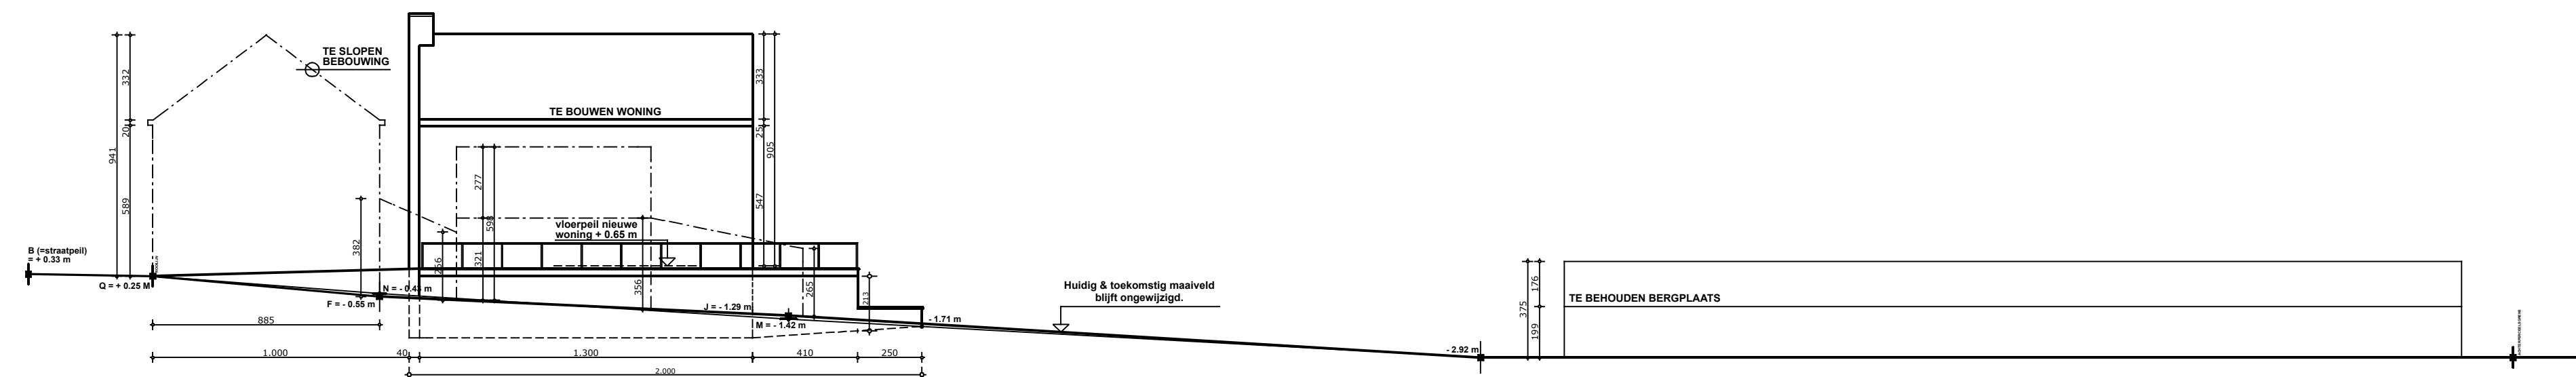

INPLANTINGSPLAN - 1/200

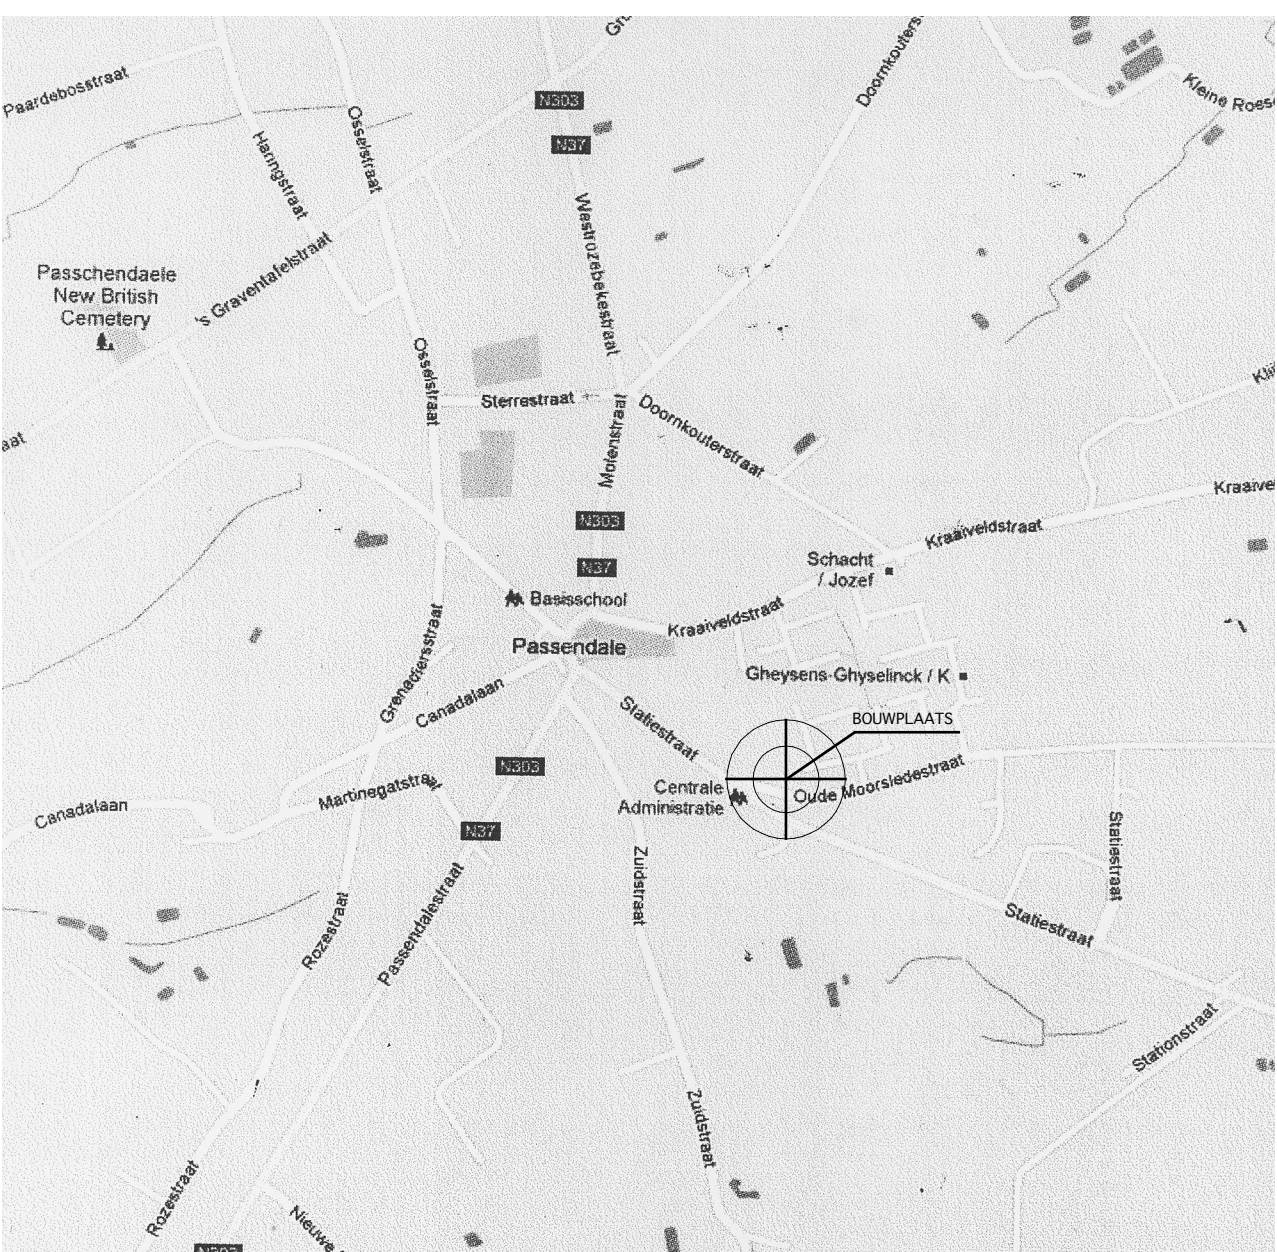

LIGGINGSPLAN - 1/2000



OMGEVINGSPLAN - 1/1500

PROVINCIE	WEST - VLAANDEREN
GEMEENTE	ZONNEBEKE - PASSENDALE
BOUWHEER	Dhr. & Mevr. STEVEN DELEU - SIOEN Stationsstraat 27 8980 Zonnebeke - Passendale
ONTWERP	AANBOUWEN VAN EEN TERRAS AAN EEN WONING Bouwplaats : Stationsstraat 27 - 8980 Zonnebeke - Passendale Kadaster : 2° Afdeling - Sectie B - nr. 1216X
PLAN	Liggingplan - Omgevingsplan Inplantingsplan - Terreinprofiel XY Grondplannen
Aantal	: 2
Schaal	: zie plan
Datum	: 23.02.2015
De Architect	De Bouwheer
De Aannemer	
WIJZIGINGEN	Datum
Aard der wijziging	
PLANNR. 1	DOSSIERNR. 1201
KRIS DEFOUR	
Architect	
Zwevezeelsestraat 109 - 8851 Ardoie - Koolskamp	
Tel. 051 - 74.89.70	Fax. 051 - 74.89.71