

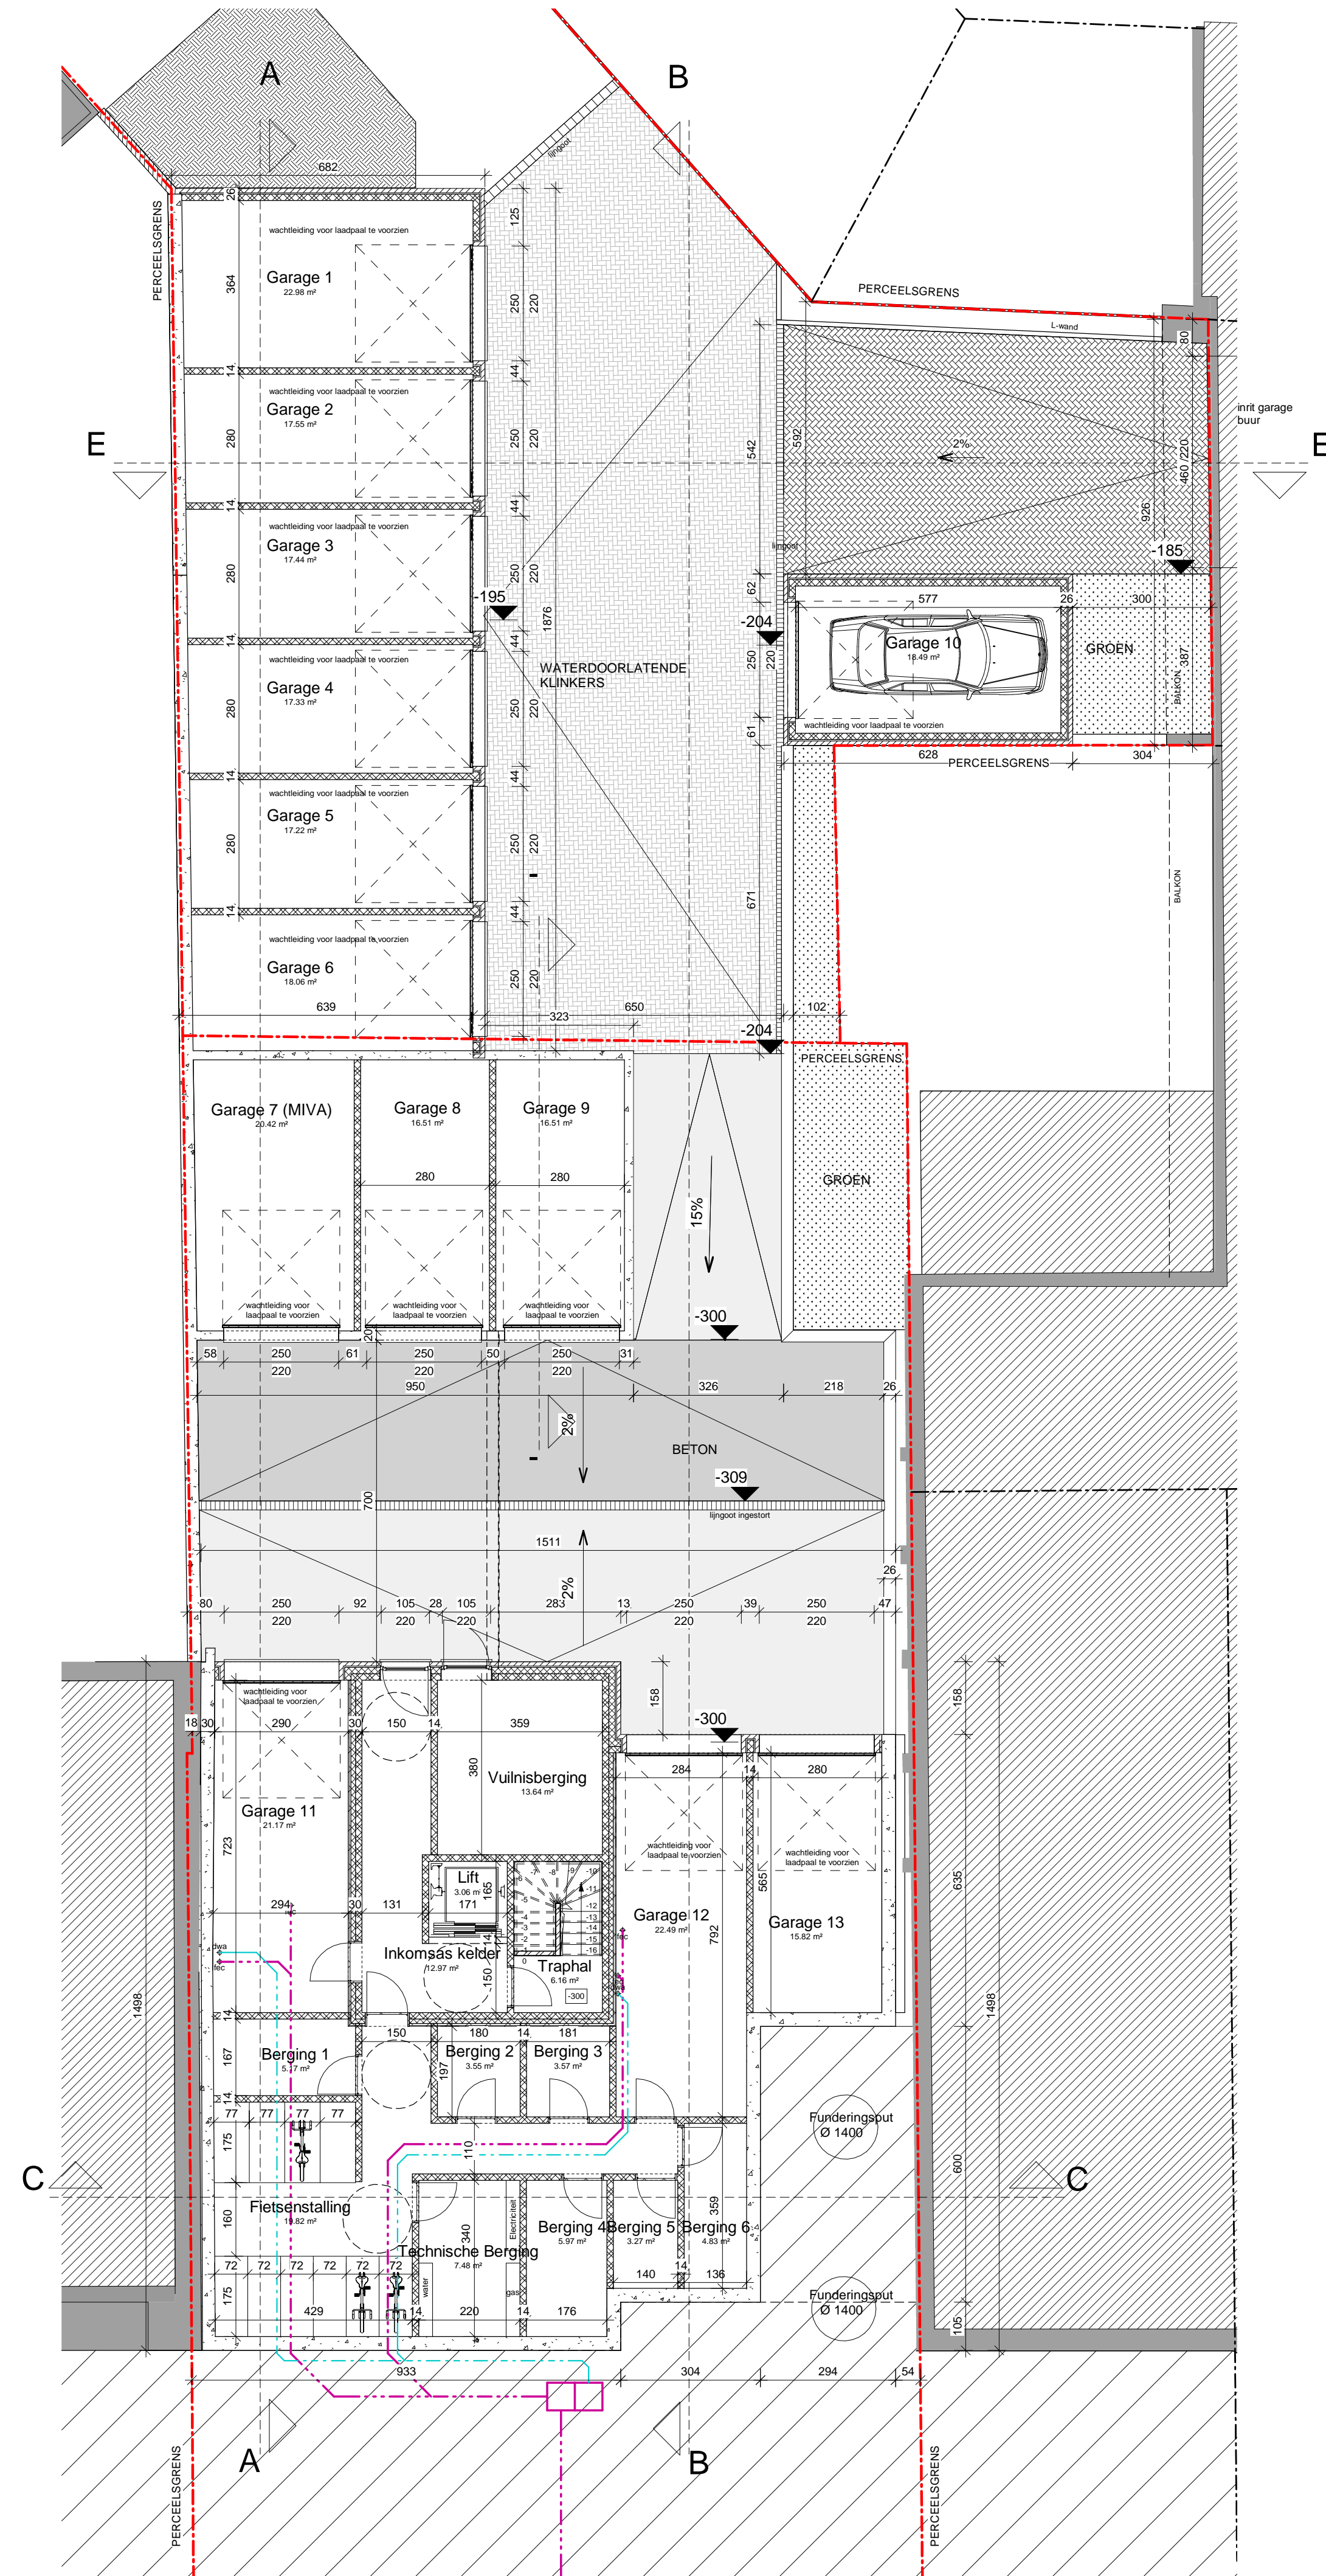
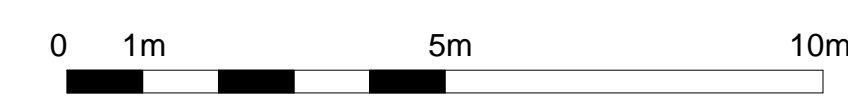



BA_Blieck_Funderingse en rioleringsplan
1:100

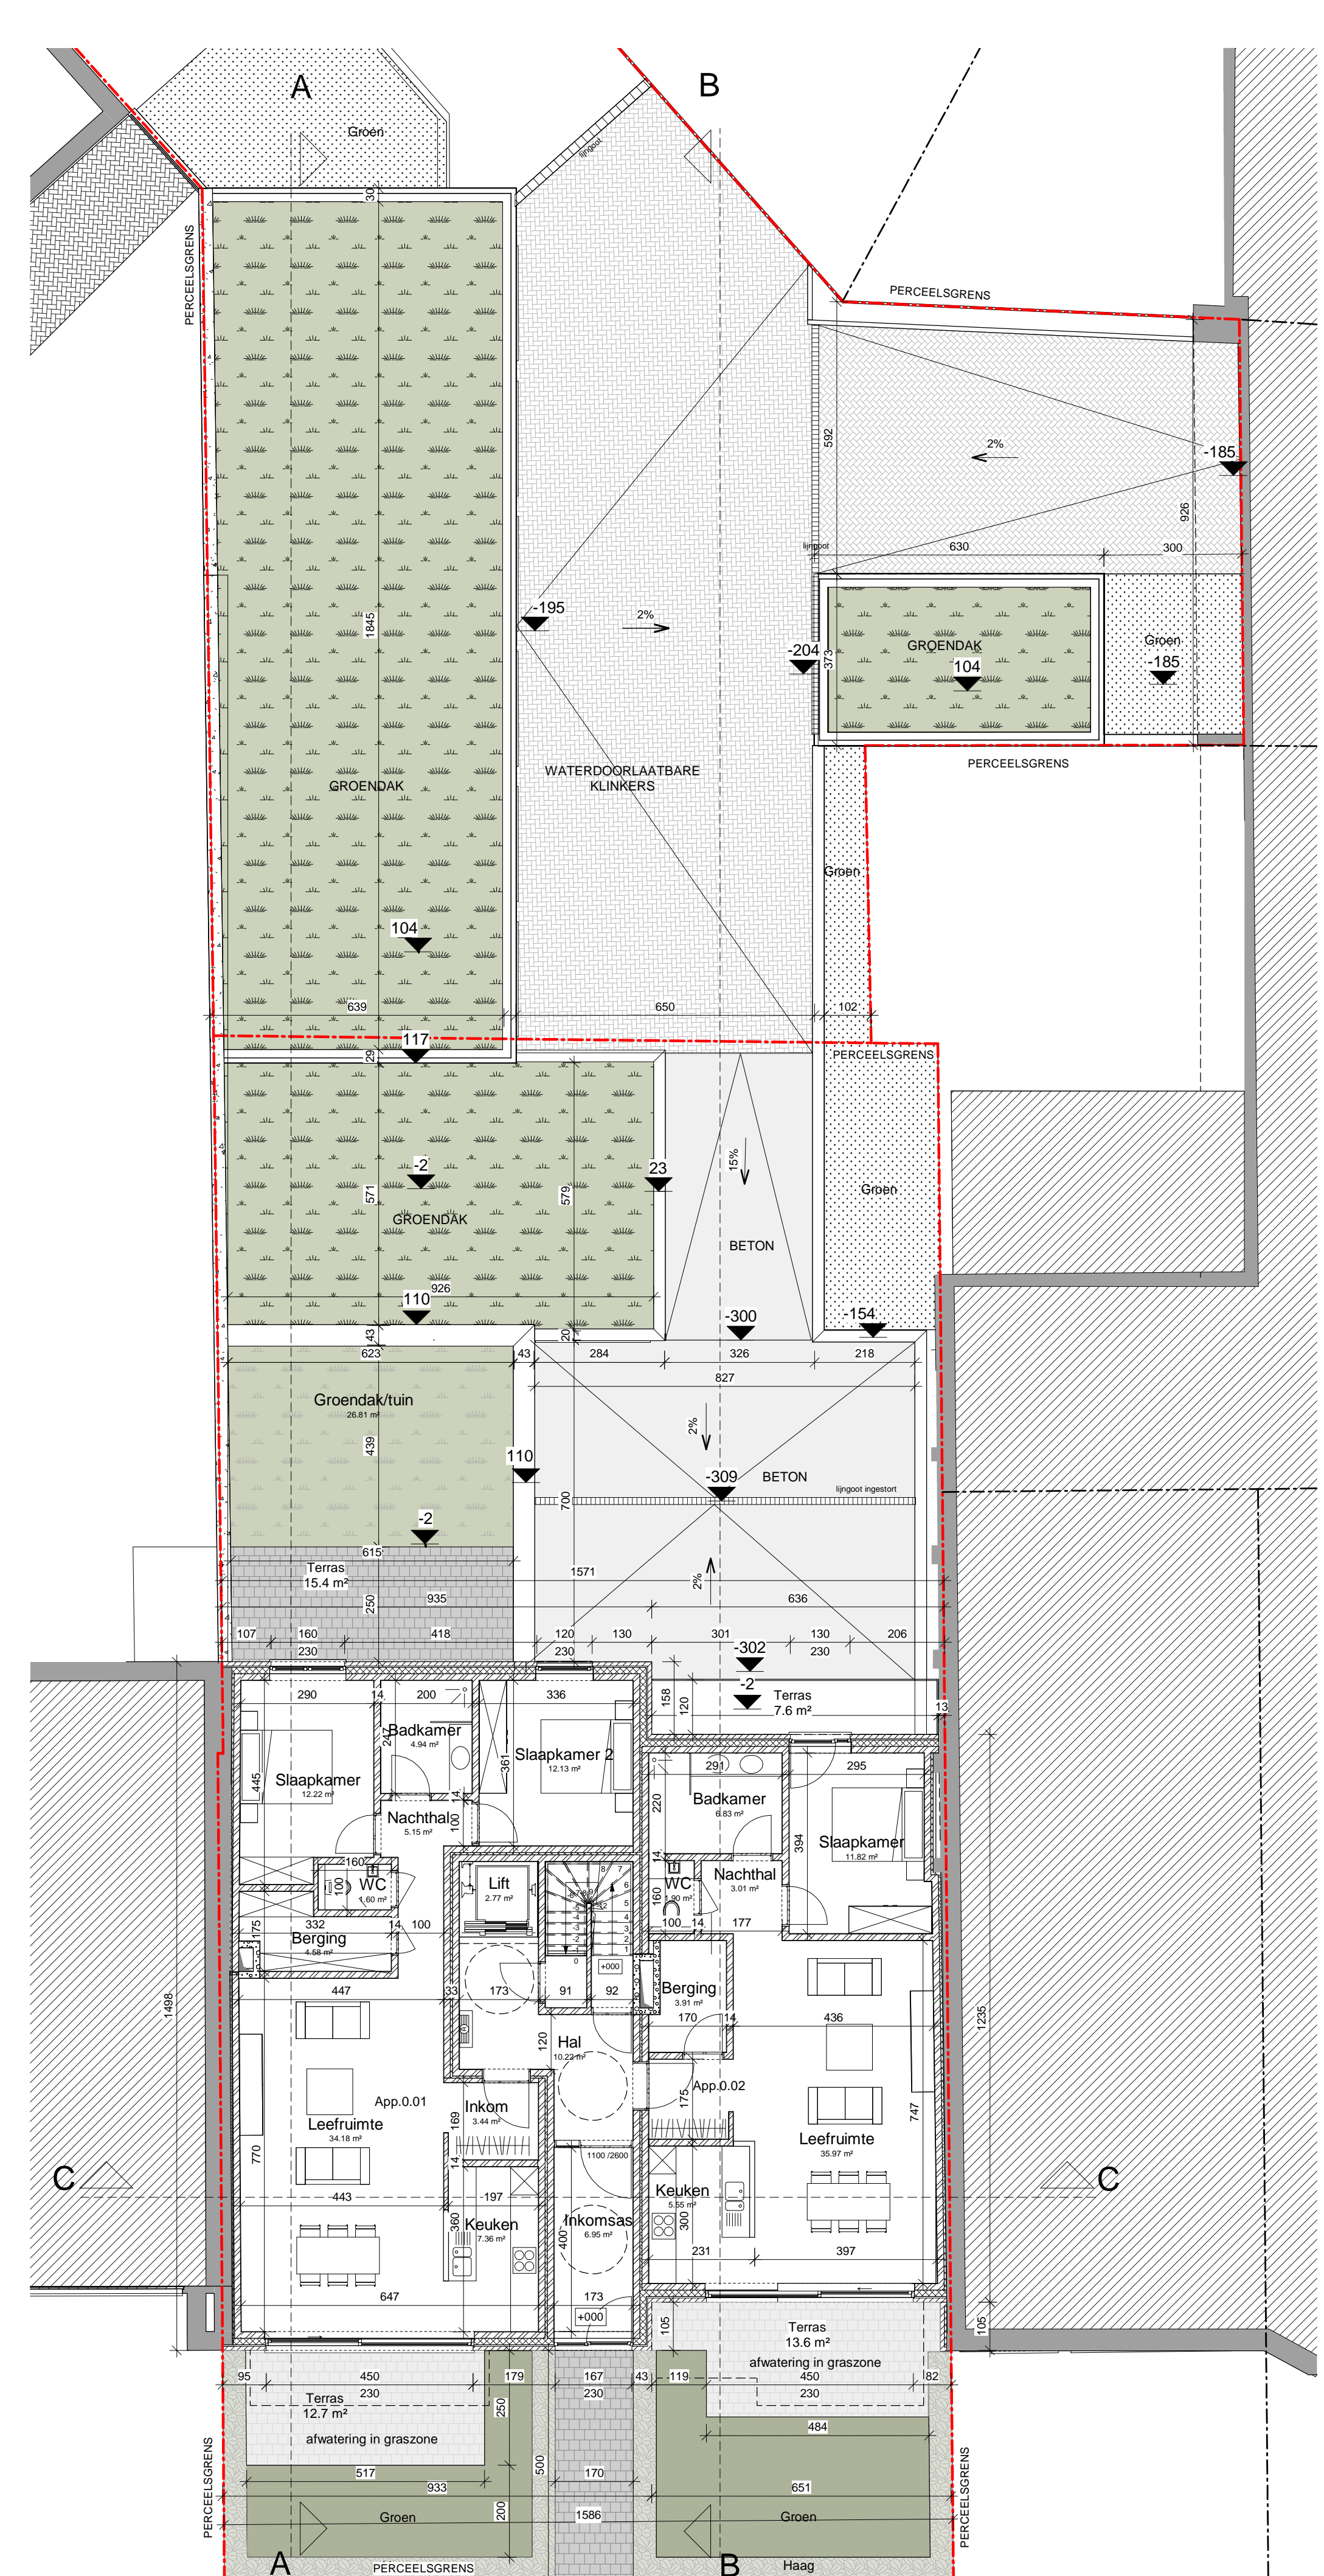


BA_Blieck_Niveau-1
1:100

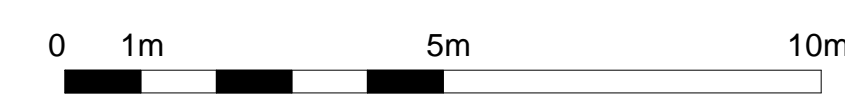

BA_Blieck_Gelijkvloers
1:100

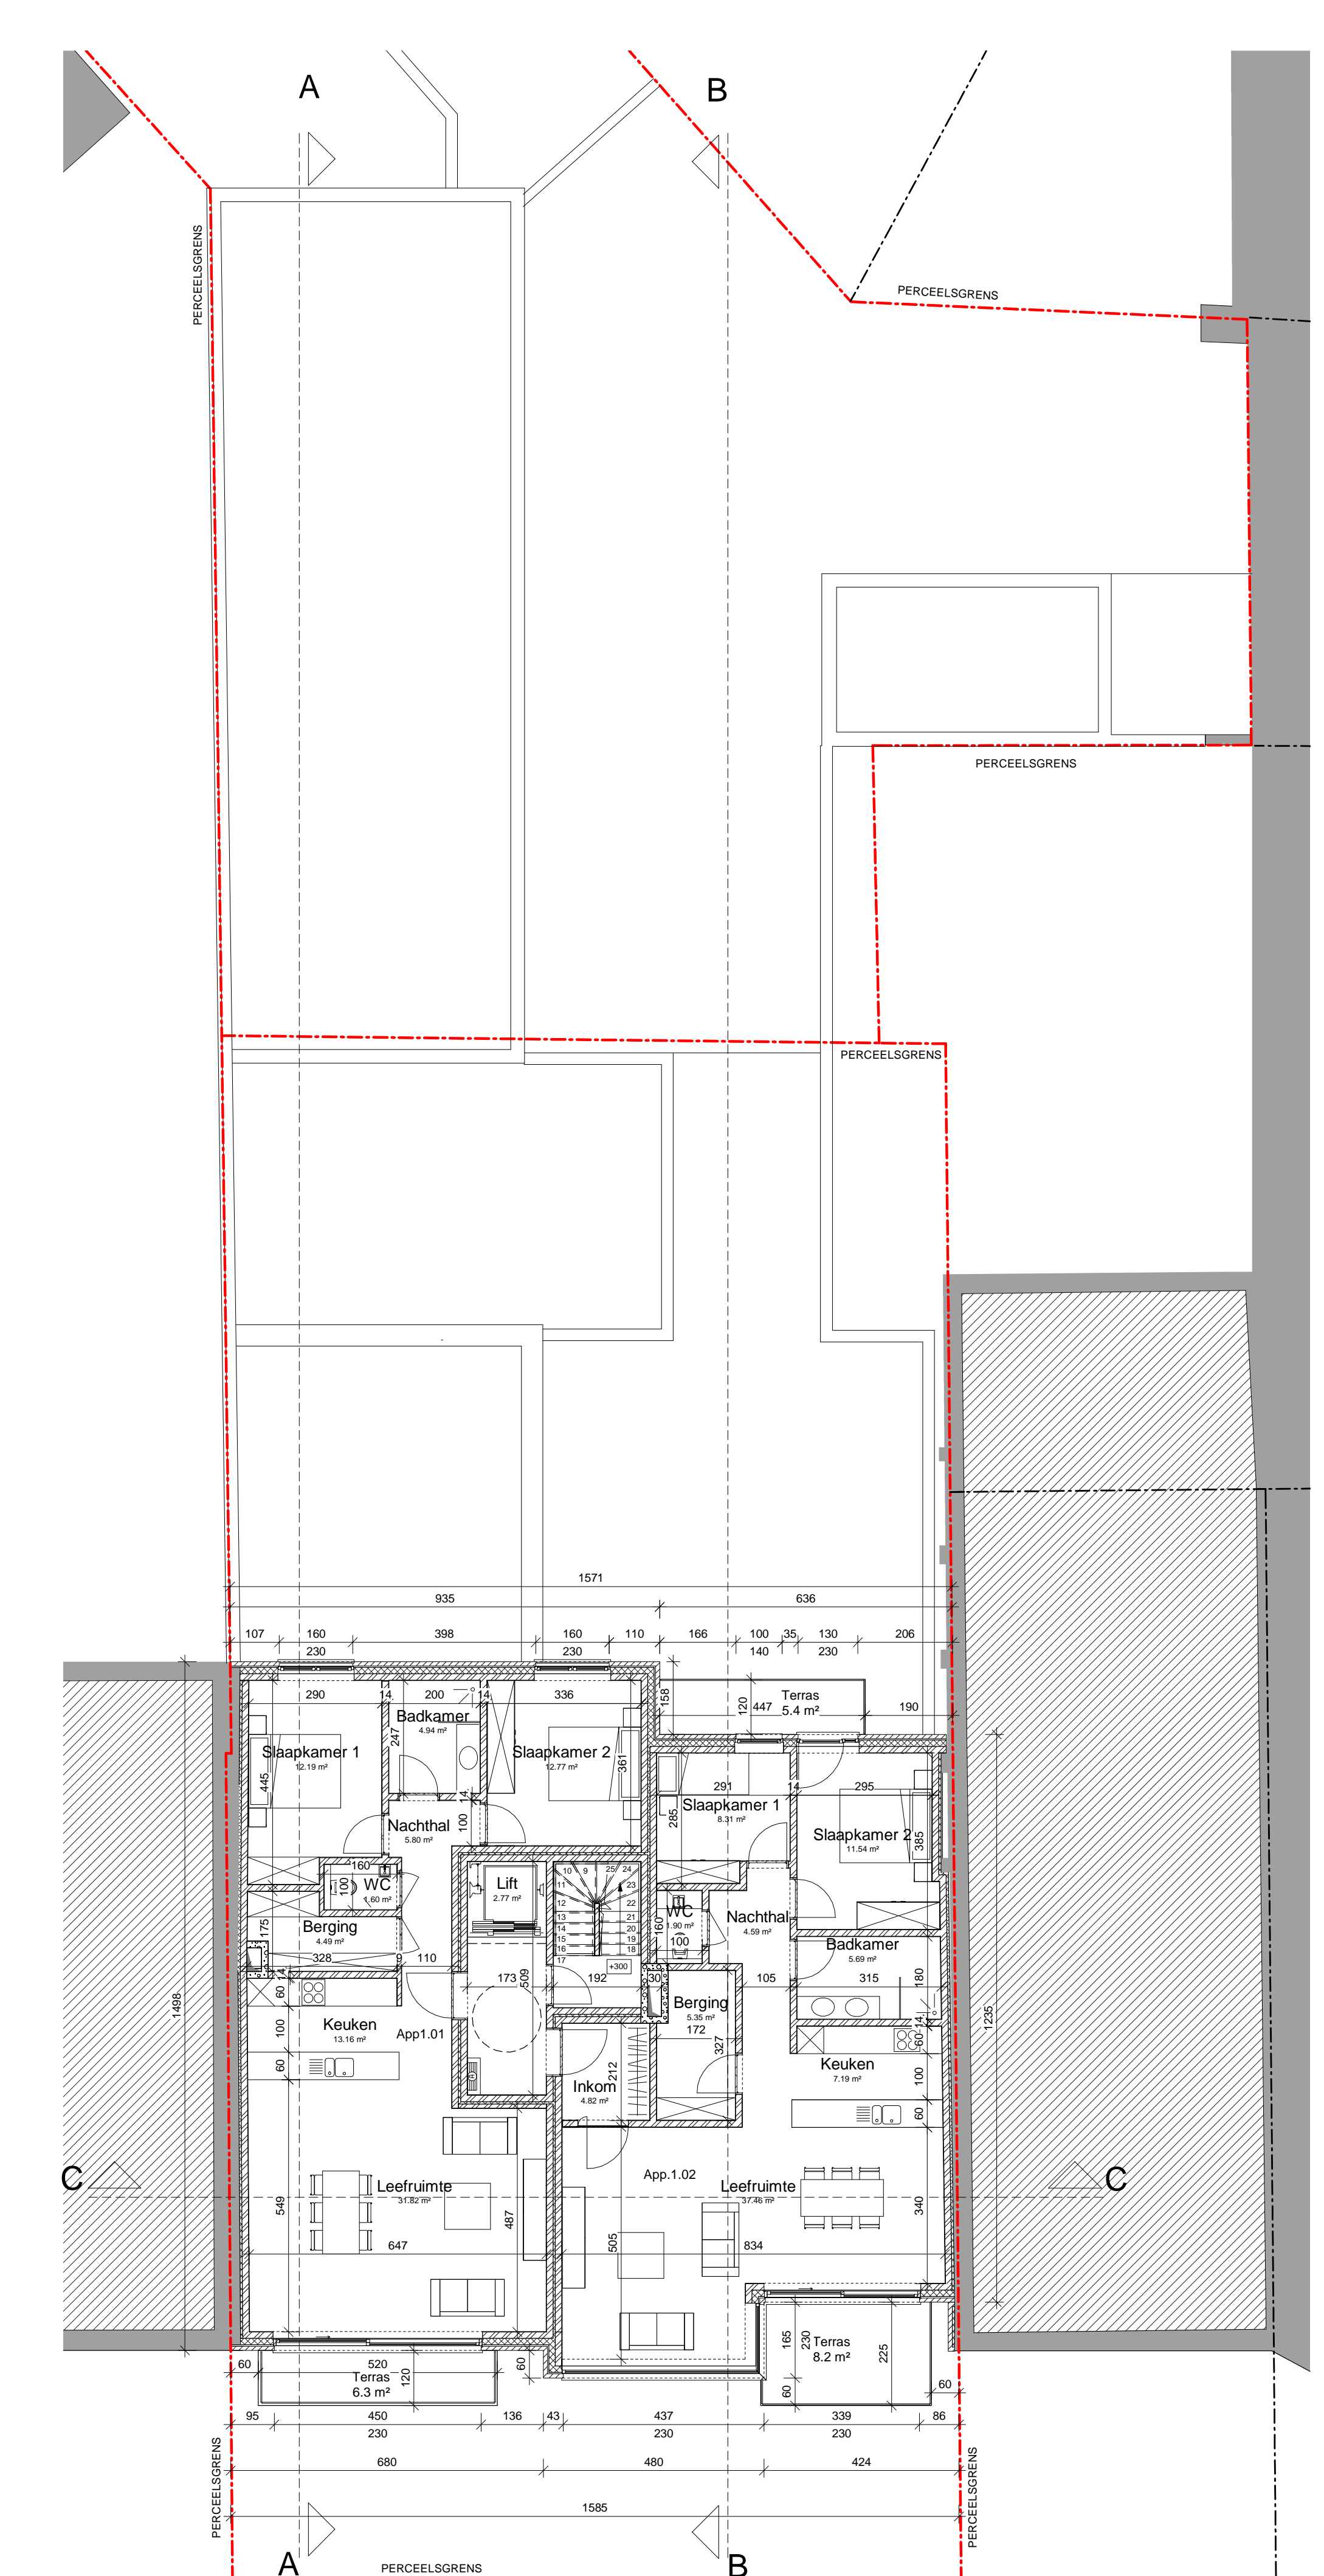

BA_Blieck_Niveau +1
1:100

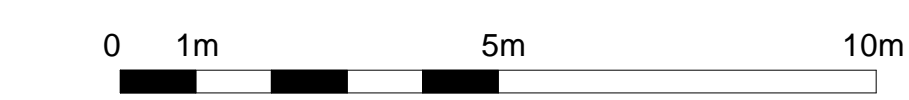

PROJECT: verantwoordelijke	architect	arch. Rik Behaegel
BOUWHEER	naam	V4 Project K2 THV
	straat & nr	Poelsterstraat 150
	gemeente	8570 Koksijde
BOUWPLAATS	provincie	West-Vlaanderen
	gemeente	8570 KOKSIJDE
	straat & nr	Van Ingelghemstraat/Blaecklaan
	kad. sectie	1e afdeling, sectie E, nr(s) 65552, 654B
ONTWERP	voornamelijk	Bouwen van een meergezinswoning na slooping bestaande bebouwing
	naam	De Vinci - Koksijde
	dossiernr	WM_020

Grondplannen Bleeklaan			
schaal	1:100		
fase	wijziging	planner	datum
BA4		3/7	04/21/21

WIJZIGINGEN		
index	Datum	Omschrijving