



BA_BlicK_Niveau +2
1 : 100

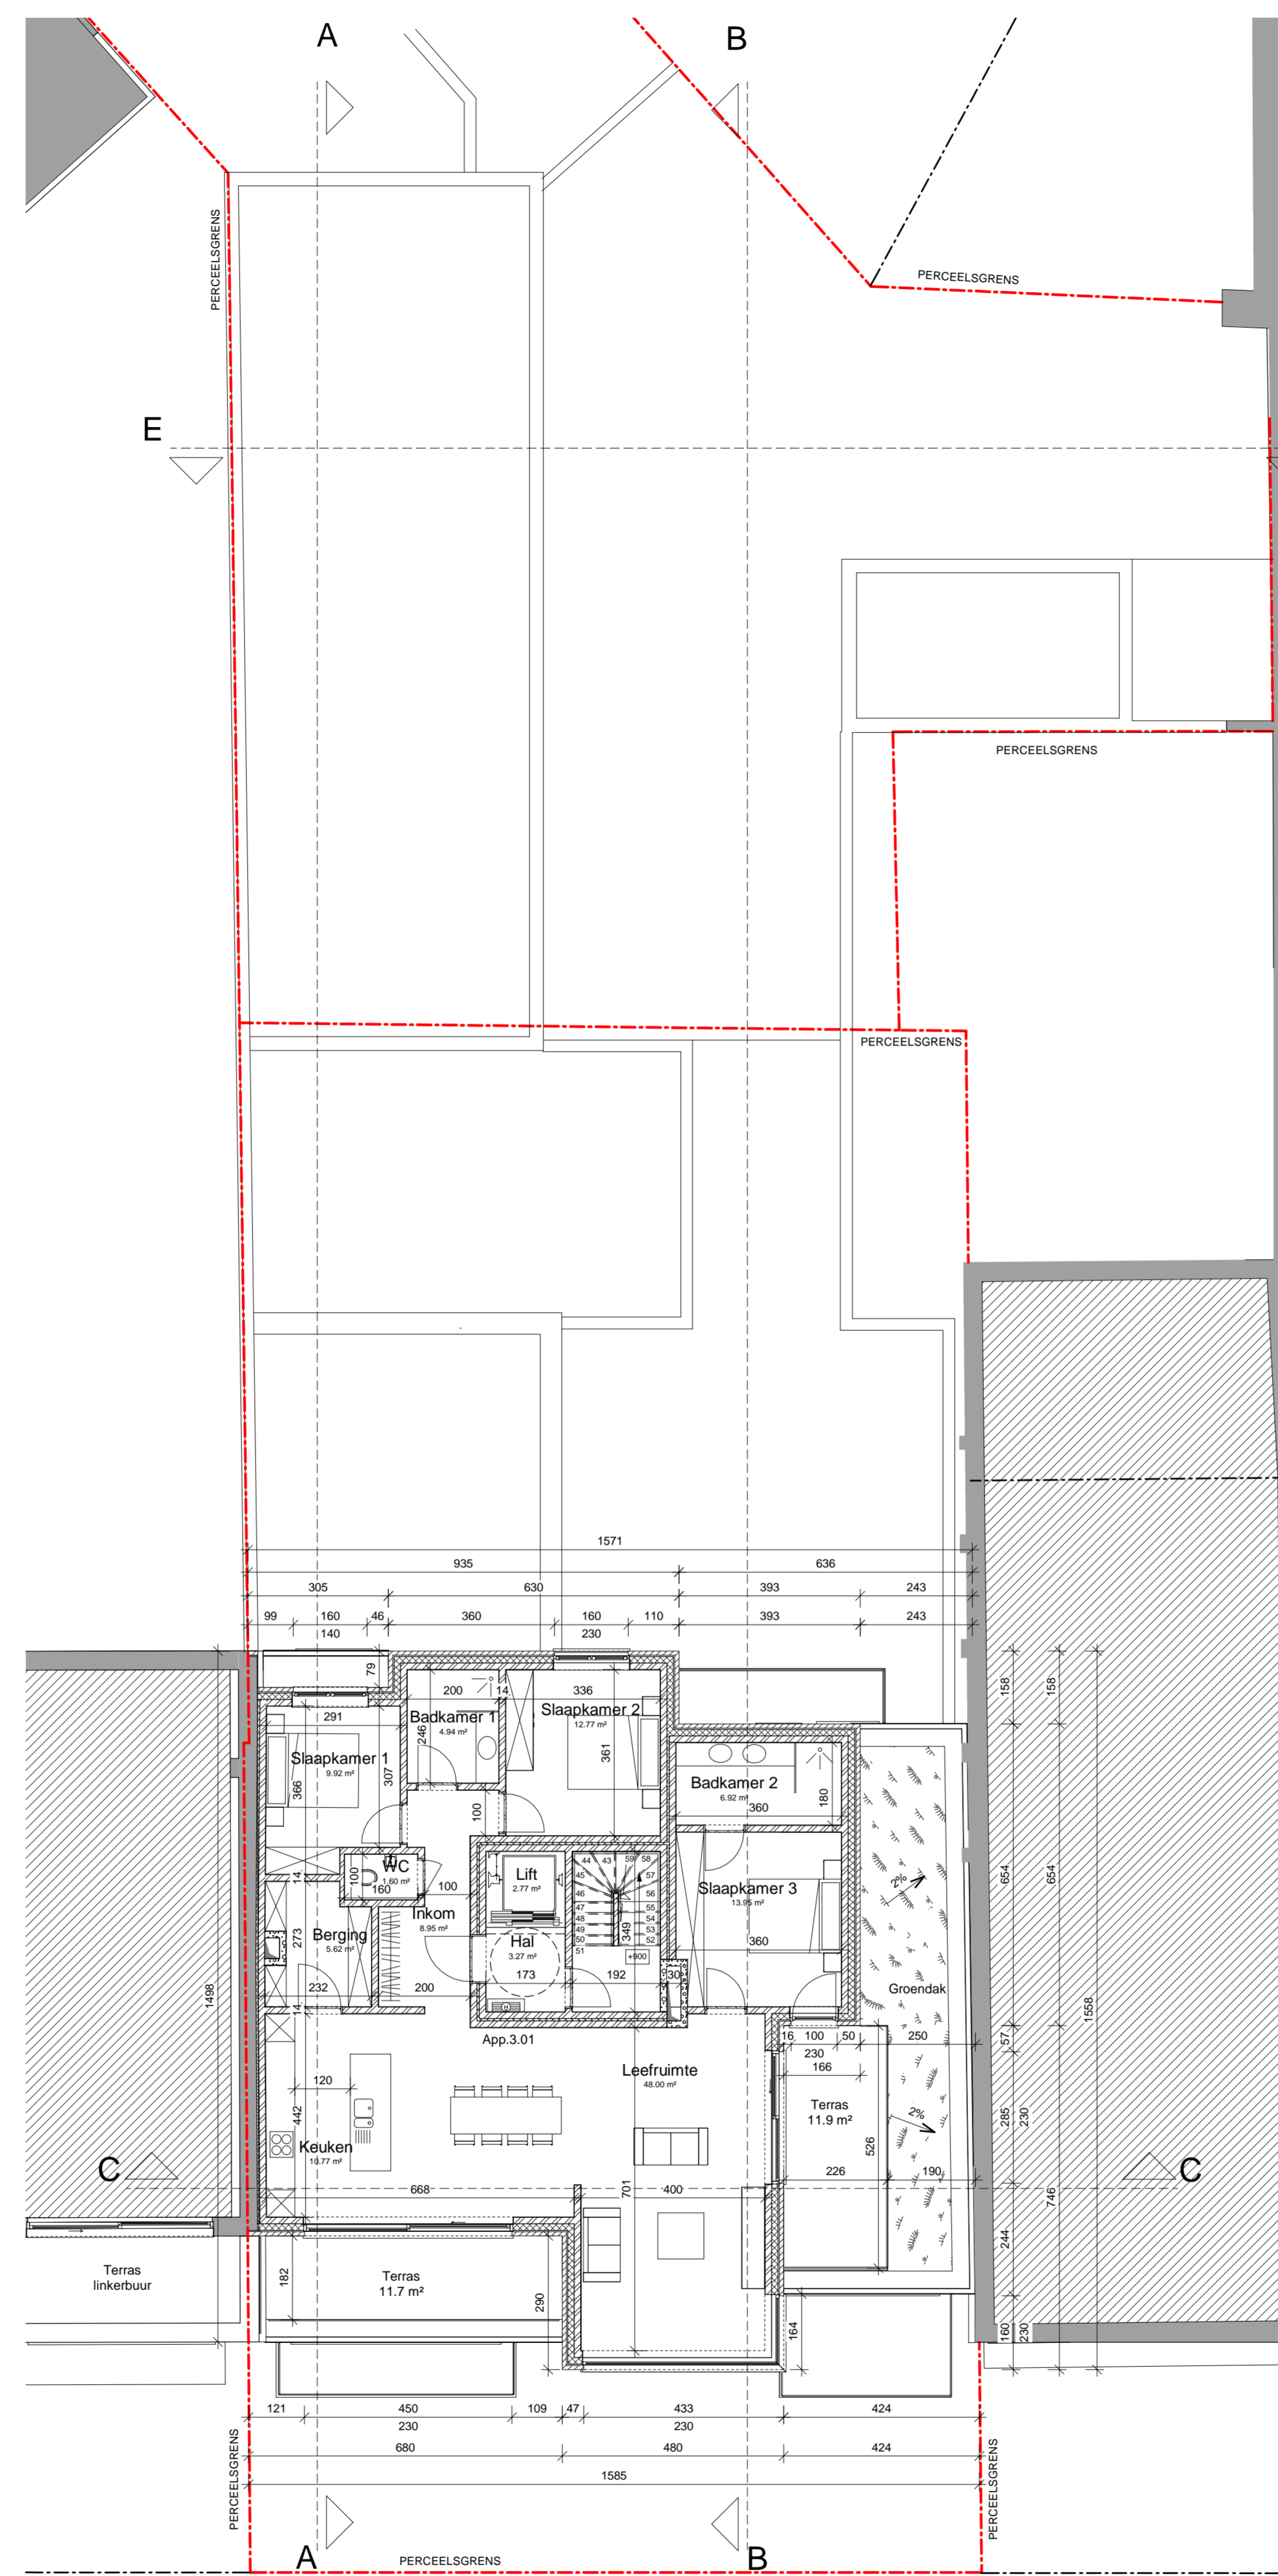

BA_BlicK_Niveau +3
1 : 100

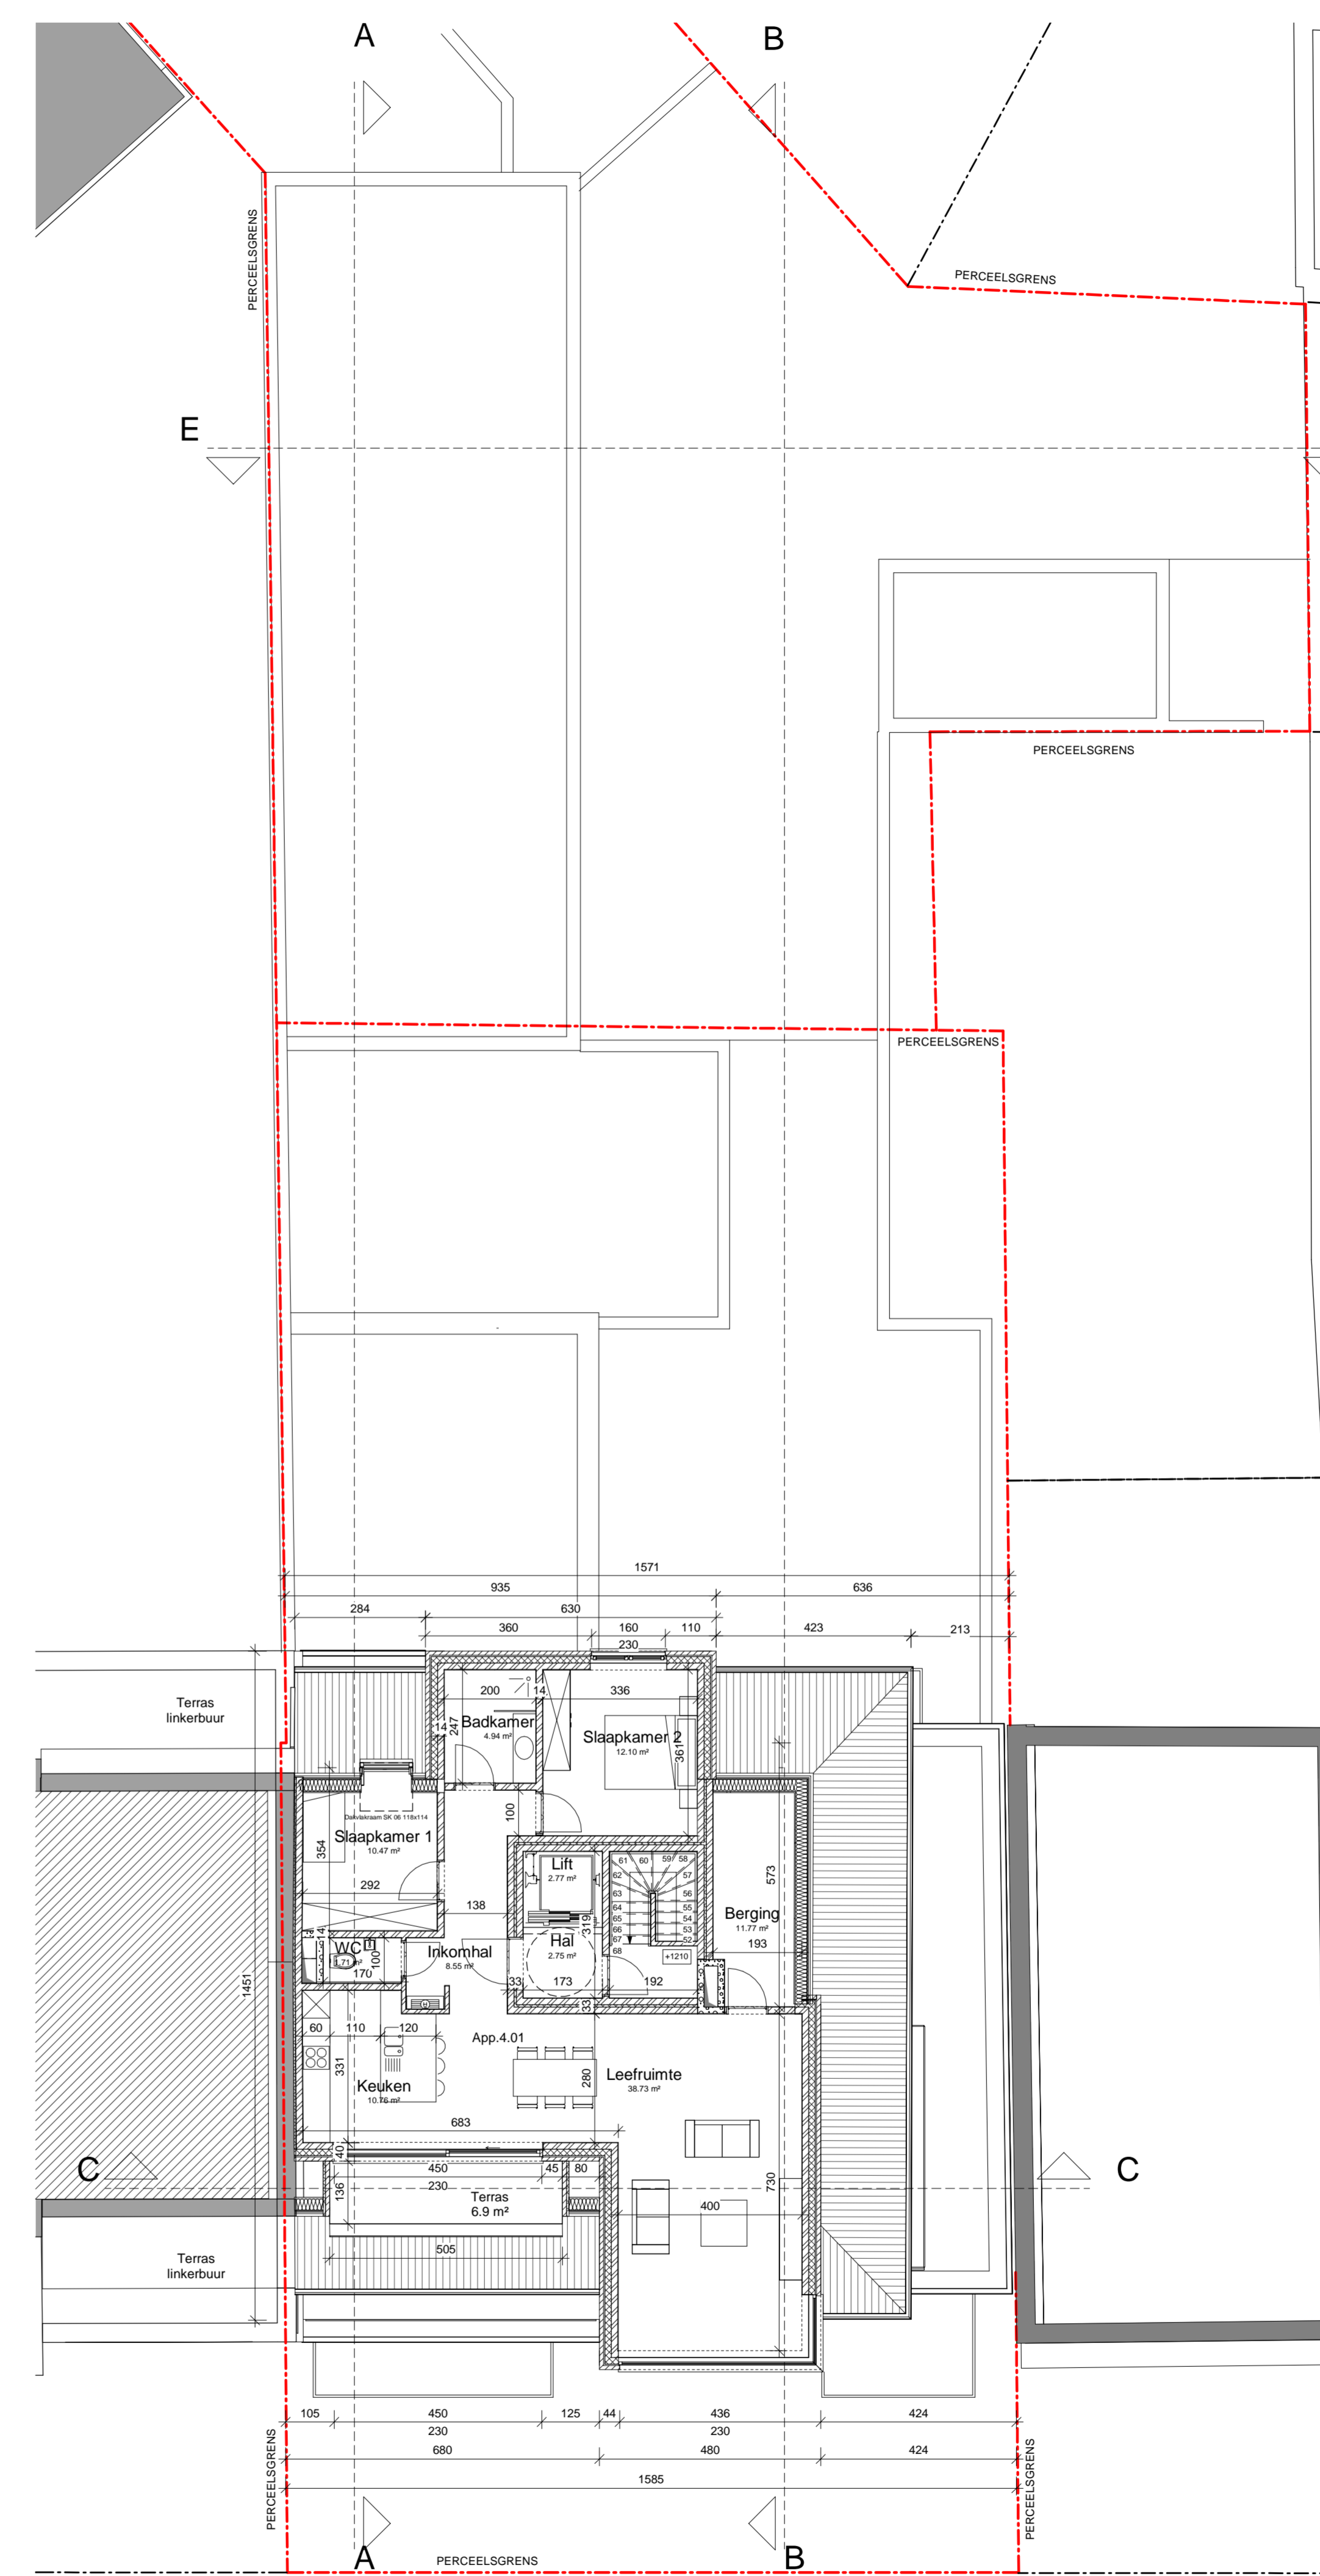

BA_BlicK_Niveau+4
1 : 100

DBA architecten
Rik Behaegel

Vanackerstraat 53
8560 Wevelgem
tel 056 43 80 70
fax 056 42 30 41
info@db-architecten.be
www.db-architecten.be

PROJECT: verantwoordelijke	architect	arch. Rik Behaegel
BOUWHEER	naam	V4 Project K2 THV
	straat & nr gemeente	Polderstraat 159 8570 Koksyde
BOUWPLAATS	provincie gemeente straat & nr kad. sectie	West-Vlaanderen 8570 KOKSLUDE Van Buggenhoutseweg Bliccklaan 1e afdeling, sectie E, nr(p) 65552, 6548
ONTWERP	voorwerp naam dossiernr	Bouwen van een meergezinswoning na slooping bestaande bebouwing Da Vinci - Koksyde WM_520

Grondplannen Bliccklaan

schaal	1 : 100		
fase	wijziging	plannr	datum
BA4		4/7	04/21/21

WIJZIGINGEN		
index	Datum	Omschrijving