




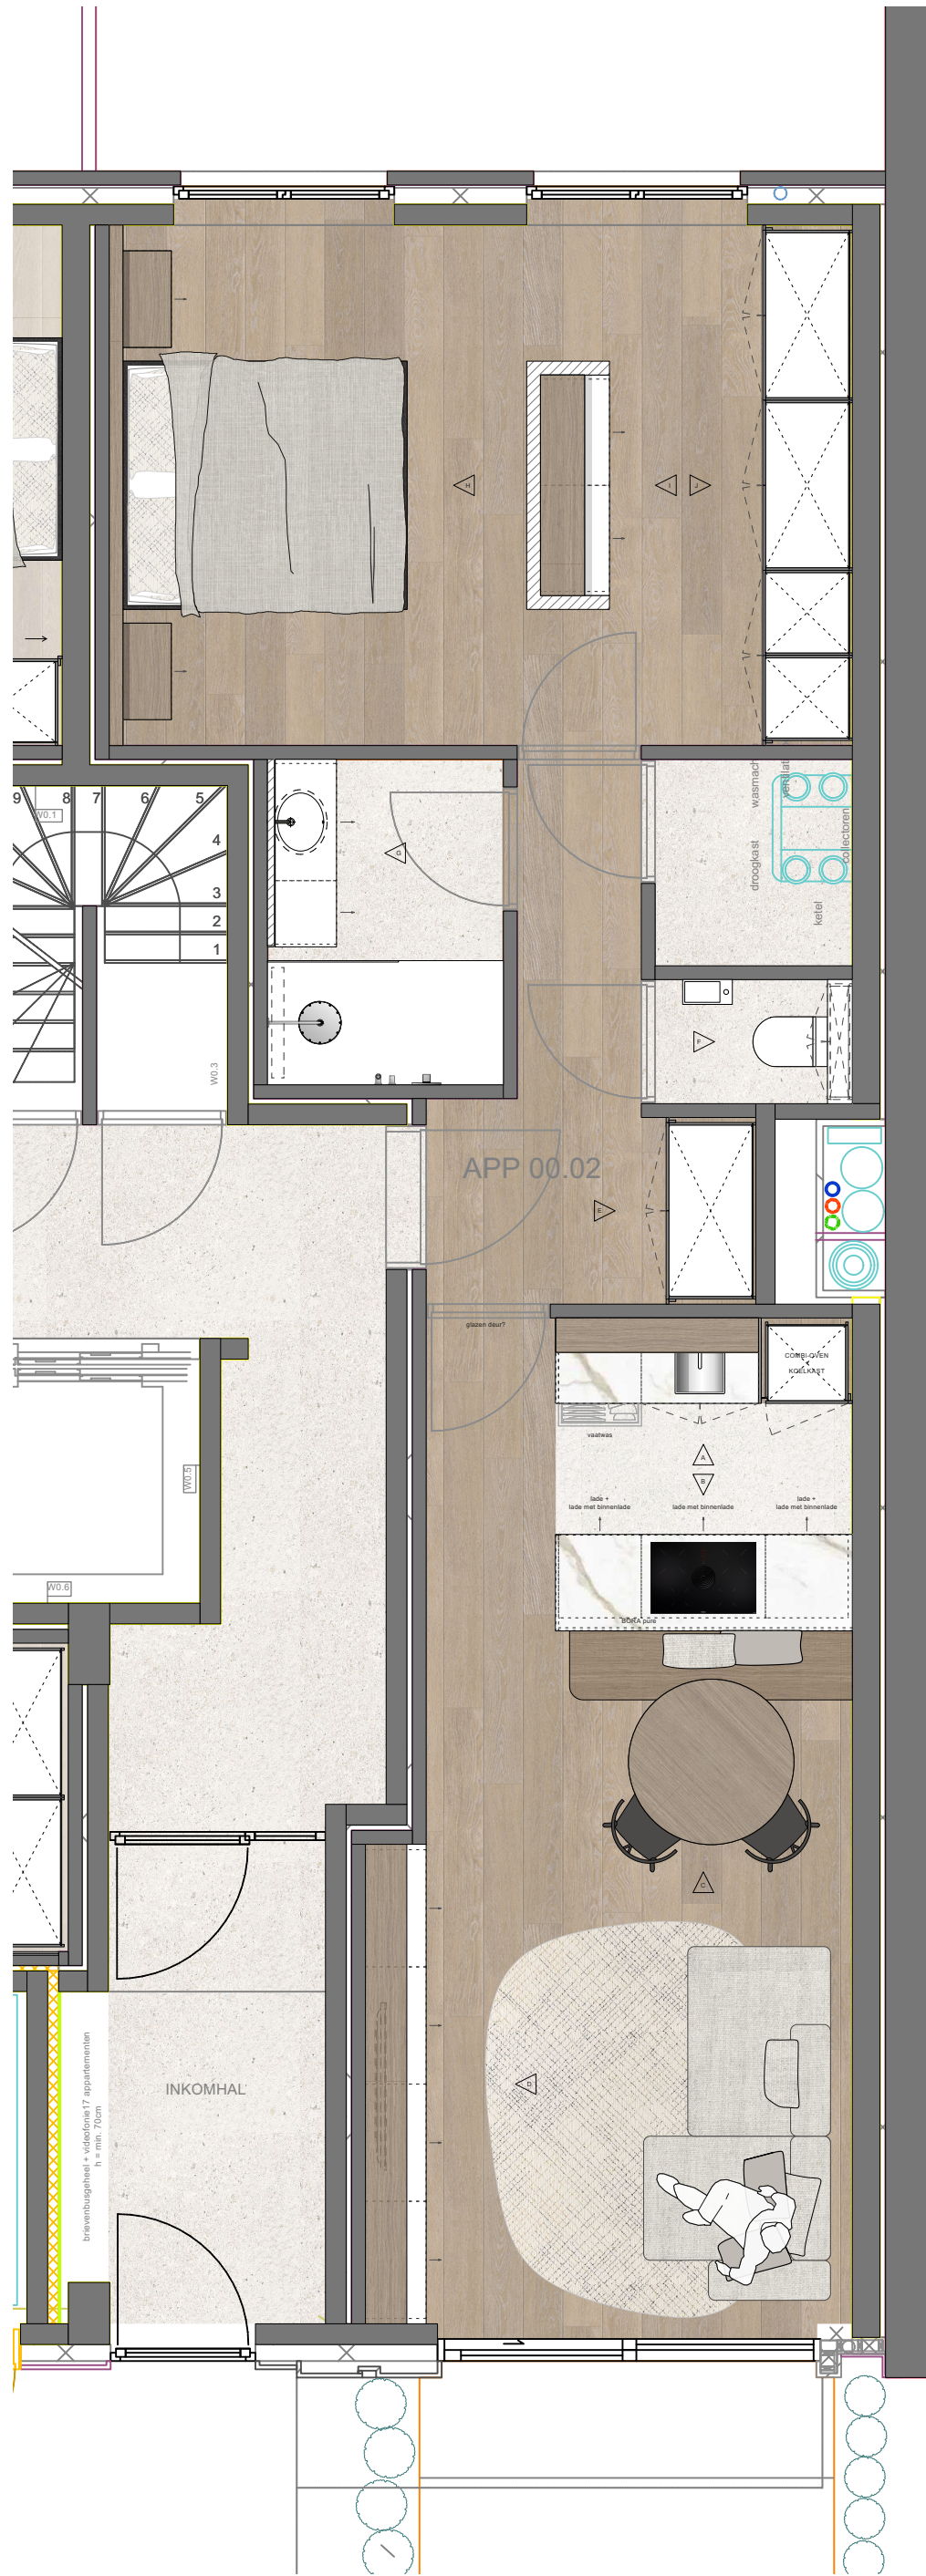


**Slaapkamer - Zicht H**  
Front: hds - warm wit FR\_M11026\_01  
Corpus: collectie Fraeye - warm wit FR\_M11026\_01  
Groep: AGL - wit FR\_L01X  
Laden: type Tador - wit  
Voorzetwand bed: hpl houddecor - lindberg oak FR\_H00021

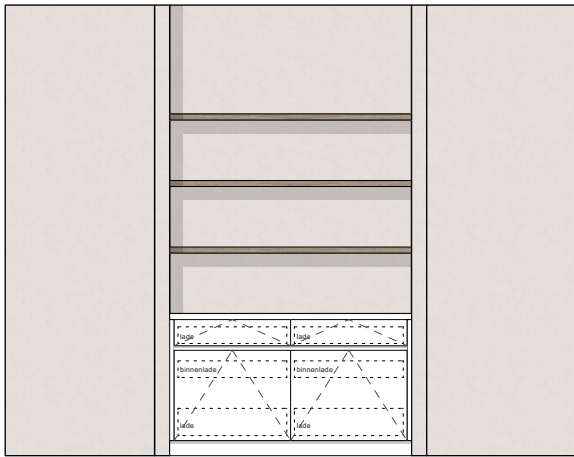


**Slaapkamer - Zicht I**  
Front: hds - warm wit FR\_M11026\_01  
Corpus: collectie Fraeye - warm wit FR\_M11026\_01  
Groep: AGL - wit FR\_L01X  
Laden: type Tador - wit  
Voorzetwand bed: hpl houddecor - lindberg oak FR\_H00021

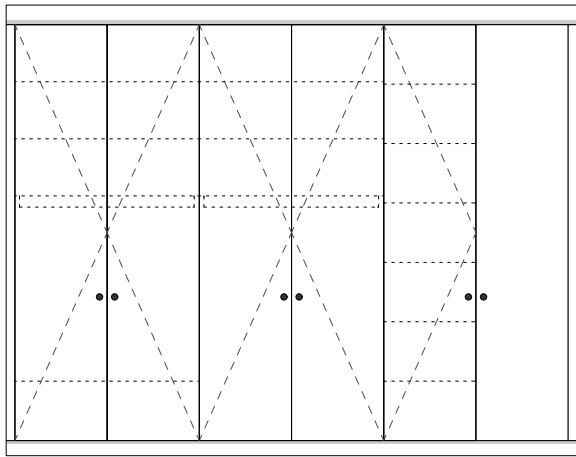


**Slaapkamer - Zicht J**  
Front: hds - warm wit FR\_M11026\_01  
Corpus: collectie Fraeye - warm wit FR\_M11026\_01  
Groep: opbouw - wit

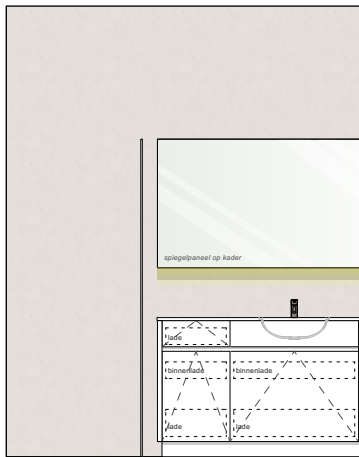


**Badkamer - Zicht G**  
Front: hds - warm wit FR\_M11026\_01  
Corpus: collectie Fraeye - warm wit FR\_M11026\_01  
Groep: AGL - wit FR\_L01X  
Tafel: corian - glaciair witte - 20 mm  
Laden: type Tador - wit

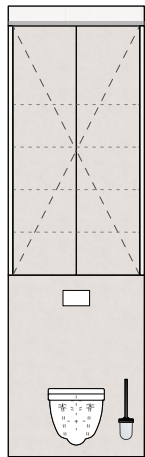


**Toilet - Zicht E**  
Front: hds - warm wit FR\_M11026\_01  
Corpus: collectie Fraeye - warm wit FR\_M11026\_01  
Groep: opbouw - wit

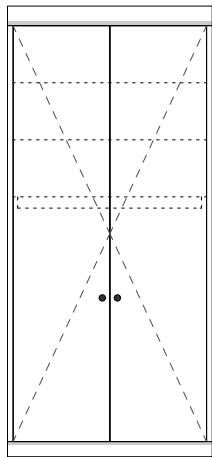


**Gang - Zicht E**  
Front: hds - warm wit FR\_M11026\_01  
Corpus: collectie Fraeye - warm wit FR\_M11026\_01  
Groep: opbouw - wit

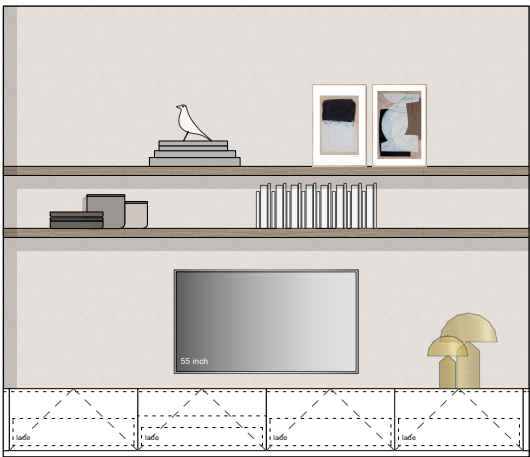


**Zithoek - Zicht D**  
Front: hds - warm wit FR\_M11026\_01  
Corpus: collectie Fraeye - warm wit FR\_M11026\_01  
Groep: AGL - wit FR\_L01X  
Laden: type Tador - wit  
Etagere: hpl houddecor - lindberg oak FR\_H00021

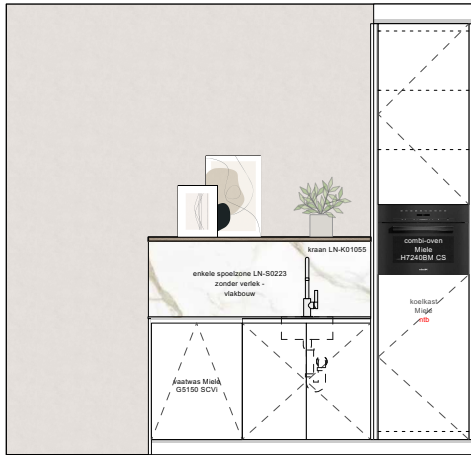

**Keuken - Zicht A**  
Front: hds - warm wit FR\_M11026\_01  
Corpus: collectie Fraeye - warm wit FR\_M11026\_01  
Groep: AGL - wit FR\_L01X  
Tafel: WBS - warm wit FR\_M11026\_01 - 22 mm  
\* variant: keramiek - calacatta vena d'oro soft - 12 mm  
Spiegel: hpl - warm wit FR\_M11026\_01  
\* variant: keramiek - calacatta vena d'oro soft - 12 mm  
Laden: type Tador - wit  
Etagere: hpl houddecor - lindberg oak FR\_H00021

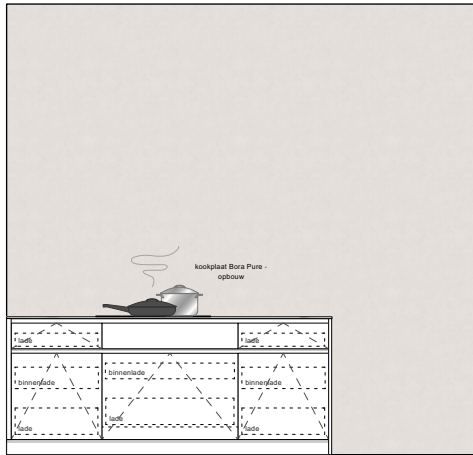

**Keuken - Zicht B**  
Front: hds - warm wit FR\_M11026\_01  
Corpus: collectie Fraeye - warm wit FR\_M11026\_01  
Groep: AGL - wit FR\_L01X  
Tafel: WBS - warm wit FR\_M11026\_01 - 22 mm  
\* variant: keramiek - calacatta vena d'oro soft - 12 mm  
Spiegel: hpl - warm wit FR\_M11026\_01  
\* variant: keramiek - calacatta vena d'oro soft - 12 mm  
Laden: type Tador - wit

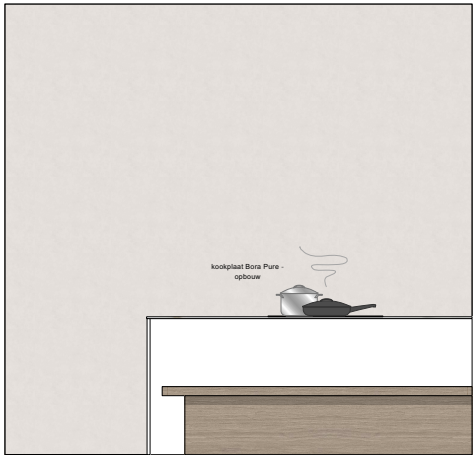

**Keuken - Zicht C**  
Zitbank: hpl houddecor - lindberg oak FR\_H00021

|                          |                 |              |
|--------------------------|-----------------|--------------|
| Dhr & Mevr               | Vesta - APP 0.2 | VO 1         |
| Ontwerp                  | Grondplan       | Verfadres    |
| Projectnummer            | I23_00411       | Straat + nr. |
| Datum                    | 20 / 02 / 2023  | Plaats       |
| Schaal                   | 1 / 50          | Postcode     |
| Dossierverantwoordelijke | Julie           | Verdieping   |