

Profil n°1

Echelle des altitudes : 1/200  
Echelle des Longueurs : 1/200  
Plan de comparaison : 385.00


Profil n°2

Echelle des altitudes : 1/200  
Echelle des Longueurs : 1/200  
Plan de comparaison : 385.00

Distances partielles	2.62	2.36	0.25	0.51	1.45	0.89	16.85	5.84	5.04	3.10	0.55	6.76	3.71	2.46	1.00
Altitude TN	386.18	386.48	386.13	386.64	387.07	386.35	386.54	386.87	387.18	387.29	387.24	387.55	387.75	387.83	387.83

Profil n°3

Echelle des altitudes : 1/200  
Echelle des Longueurs : 1/200  
Plan de comparaison : 385.00


Profil n°4

Echelle des altitudes : 1/200  
Echelle des Longueurs : 1/200  
Plan de comparaison : 385.00


Profil n°5


Echelle des altitudes : 1/200  
Echelle des Longueurs : 1/200  
Plan de comparaison : 385.00


Profil n°6

Echelle des altitudes : 1/200  
Echelle des Longueurs : 1/200  
Plan de comparaison : 385.00


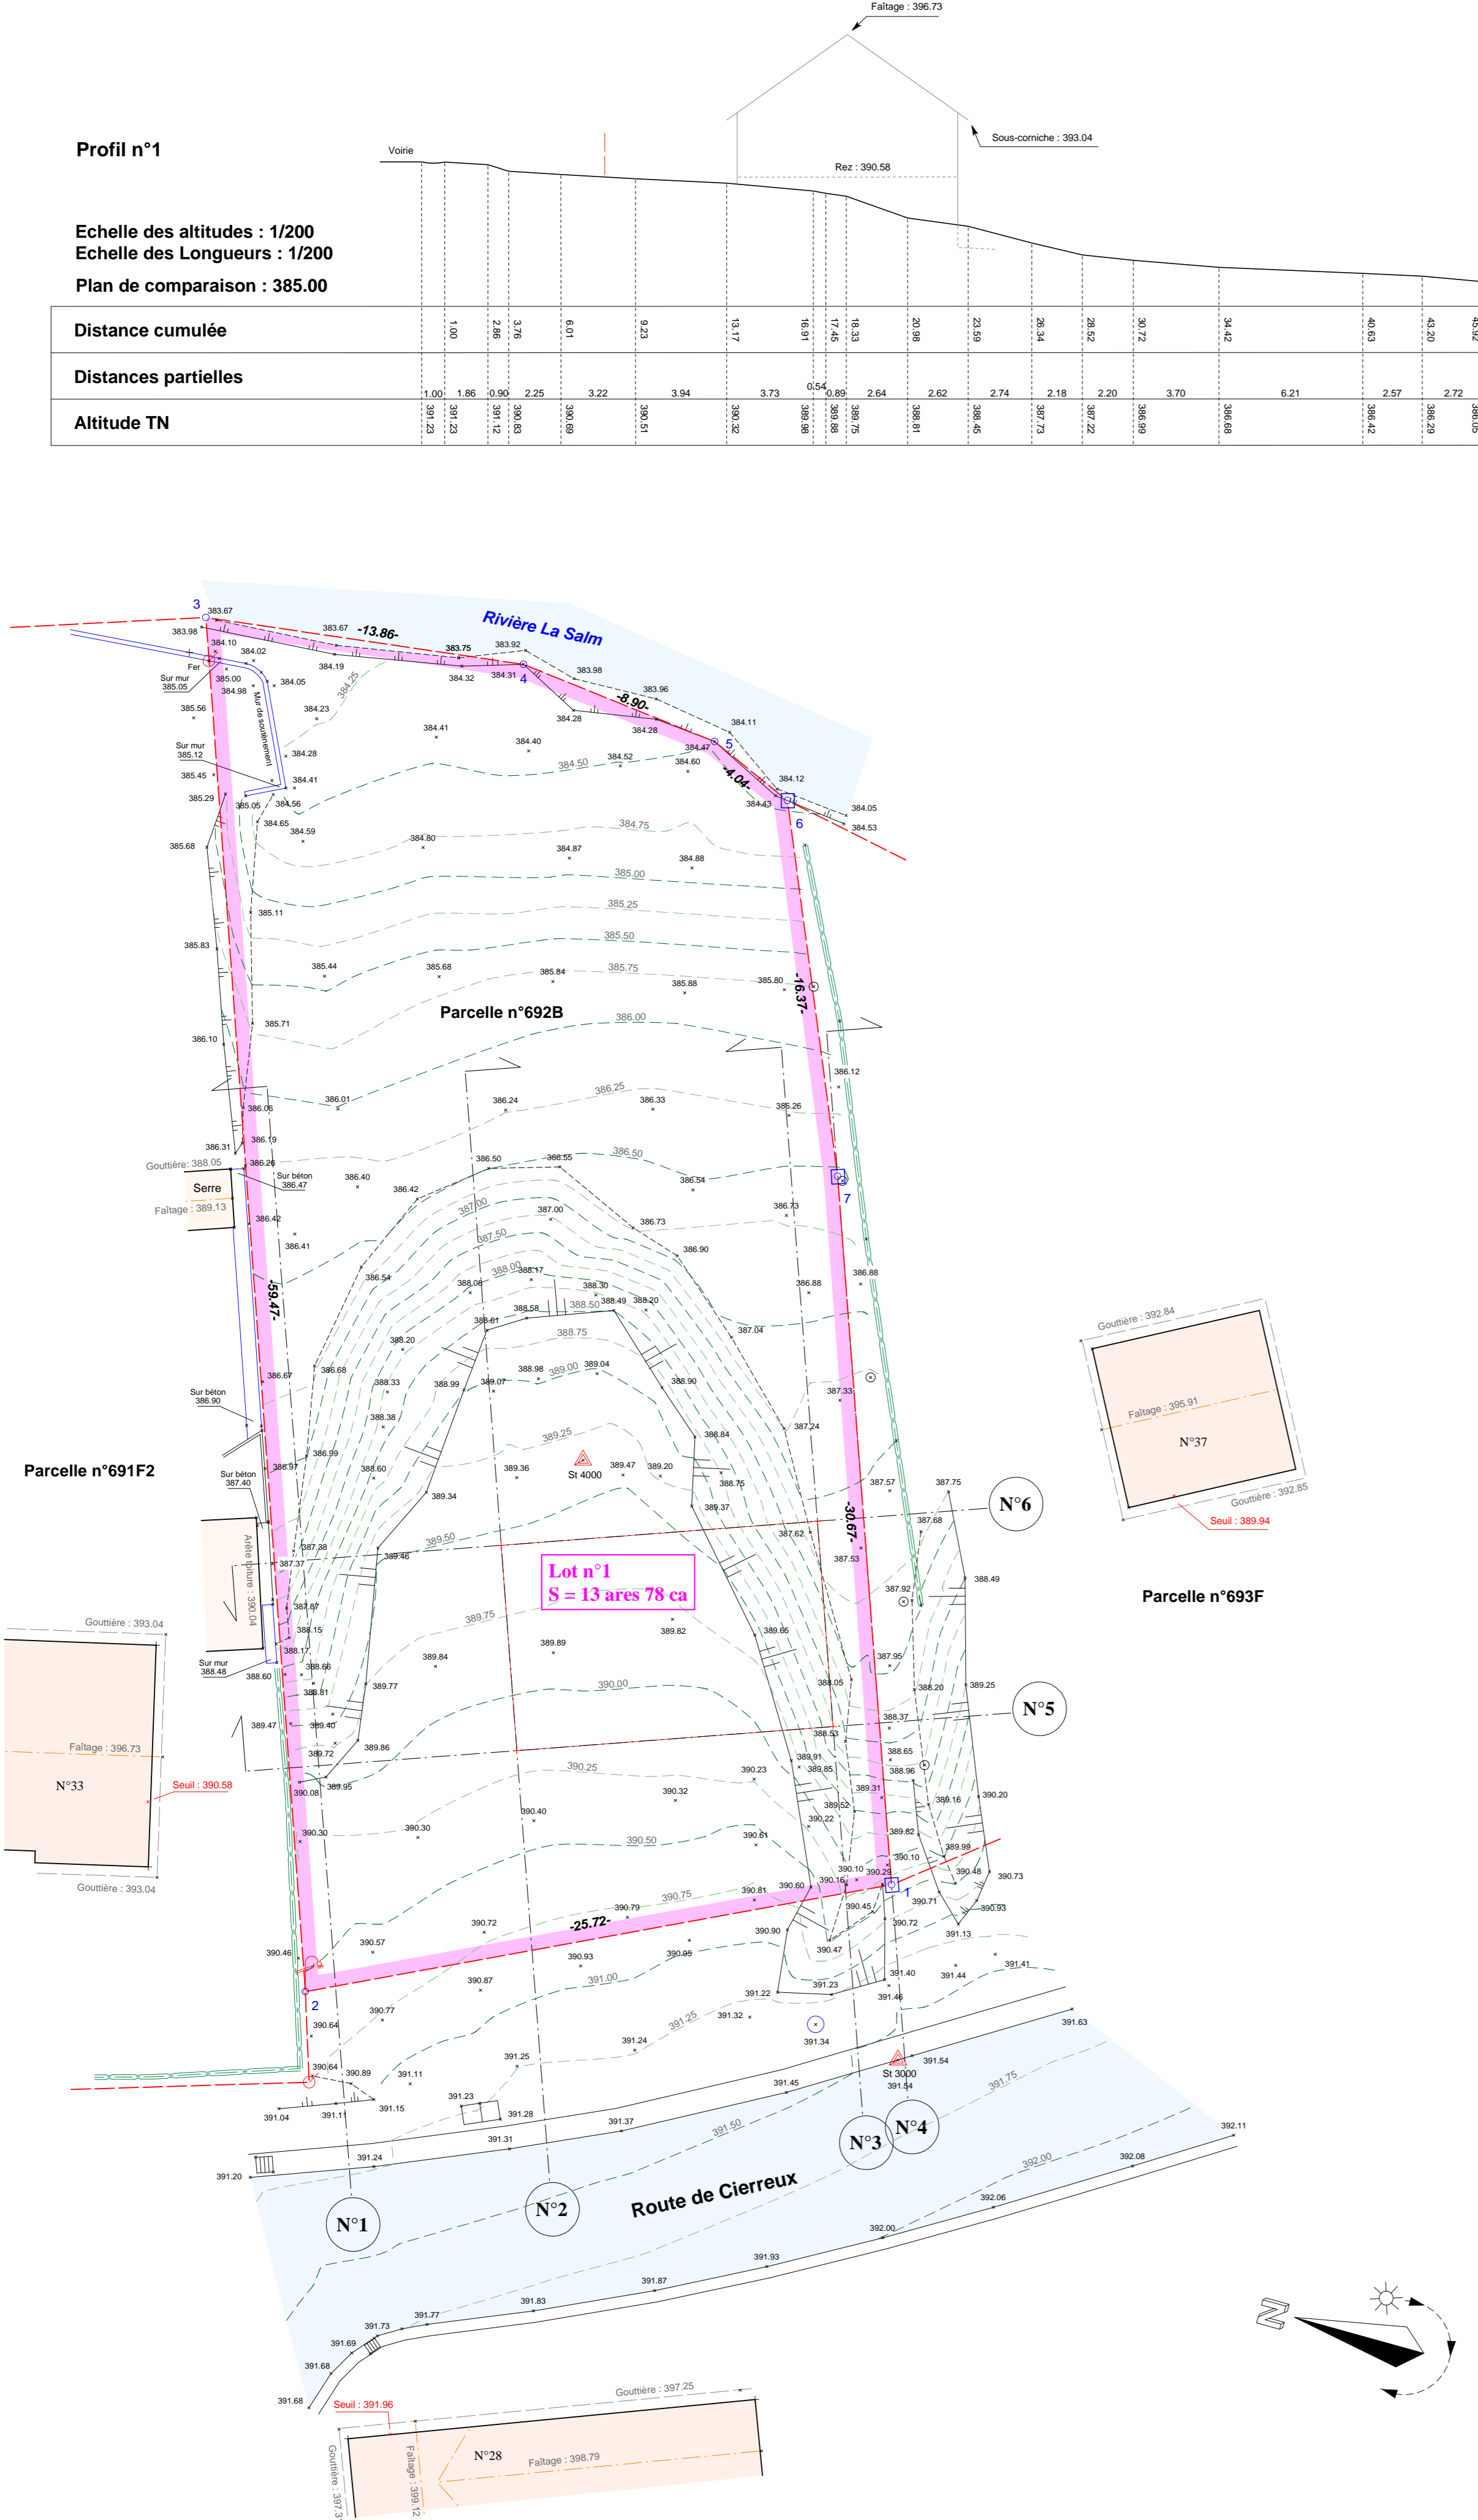

# LEGENDE

<ul style="list-style-type: none"> <li><span style="color: red;">●</span> ST Station Géomètre</li> <li><span style="color: red;">○</span> Borne</li> <li><span style="color: blue;">□</span> Nouvelle borne</li> <li><span style="color: blue;">○</span> CT</li> <li><span style="color: blue;">○</span> Regard rond</li> <li><span style="color: blue;">○</span> Regard carré</li> <li><span style="color: blue;">○</span> Prise en fossé</li> <li><span style="color: blue;">○</span> Avaloir</li> <li><span style="color: blue;">○</span> Caniveau - grille</li> <li><span style="color: blue;">○</span> Trappes / tirages / vannes</li> <li><span style="color: blue;">○</span> Coffret TV</li> <li><span style="color: blue;">○</span> Coffret électrique</li> <li><span style="color: blue;">○</span> Poteau électrique</li> <li><span style="color: blue;">○</span> Vanne eau</li> <li><span style="color: blue;">○</span> Vanne gaz</li> <li><span style="color: blue;">○</span> Bouche à clef gaz</li> <li><span style="color: blue;">○</span> Borne incendie</li> <li><span style="color: blue;">○</span> Accès carrossable</li> <li><span style="color: blue;">○</span> Escalier</li> <li><span style="color: blue;">○</span> Portail</li> <li><span style="color: blue;">○</span> Clôture - palissade</li> <li><span style="color: blue;">○</span> Parking</li> </ul>	<ul style="list-style-type: none"> <li><span style="color: green;">○</span> Borne existante</li> <li><span style="color: green;">○</span> Gaine technique</li> <li><span style="color: green;">○</span> Regard carré</li> <li><span style="color: green;">○</span> Prise en fossé</li> <li><span style="color: green;">○</span> Avaloir</li> <li><span style="color: green;">○</span> Caniveau - grille</li> <li><span style="color: green;">○</span> Trappes / tirages / vannes</li> <li><span style="color: green;">○</span> Coffret TV</li> <li><span style="color: green;">○</span> Coffret électrique</li> <li><span style="color: green;">○</span> Poteau électrique</li> <li><span style="color: green;">○</span> Vanne eau</li> <li><span style="color: green;">○</span> Vanne gaz</li> <li><span style="color: green;">○</span> Bouche à clef eau</li> <li><span style="color: green;">○</span> Hydrant</li> <li><span style="color: green;">○</span> Borne incendie</li> <li><span style="color: green;">○</span> Accès carrossable</li> <li><span style="color: green;">○</span> Escalier</li> <li><span style="color: green;">○</span> Portail</li> <li><span style="color: green;">○</span> Clôture - palissade</li> <li><span style="color: green;">○</span> Parking</li> </ul>	<ul style="list-style-type: none"> <li><span style="color: red;">---</span> Limite cadastrale</li> <li><span style="color: red;">---</span> Nouv. limite</li> <li><span style="color: red;">---</span> Signalisation</li> <li><span style="color: red;">---</span> Lampadaire</li> <li><span style="color: red;">---</span> Arbre feuillu</li> <li><span style="color: red;">---</span> Arbre résineux</li> <li><span style="color: red;">---</span> Haie</li> <li><span style="color: red;">---</span> Massif végétal</li> <li><span style="color: red;">---</span> Pavés</li> <li><span style="color: red;">---</span> Béton</li> <li><span style="color: red;">---</span> Enrobé</li> <li><span style="color: red;">---</span> Gravier</li> <li><span style="color: red;">---</span> Végétation</li> <li><span style="color: red;">---</span> Chemin</li> <li><span style="color: red;">---</span> Dalles béton</li> <li><span style="color: red;">---</span> Bâtiment</li> <li><span style="color: red;">---</span> Mur - muret</li> <li><span style="color: red;">---</span> Z.F. Zone forestière</li> </ul>
---	---	---



LOCALISATION / SITUATION :  
**PROVINCE DE LUXEMBOURG**  
 Commune de Vielsalm  
 Route de Cierreux

Réf. CADASTRALES :  
**VIELSALM 2ème Div./Bihain/Section F**  
 Lieu-dit : "Tournipré"  
 Parcelle n° : 692B

**OBJET :**  
Plan topographique

Indice	Date	Modifications	Mes. Des. Vér.	Signatures
A	30-04-2021	Ajout profils	S.F.	S.F. V.R.

Echelle :	Date :	Plan N° :	Indice :
1/200	24-02-2021	21-025	A

Système planimétrique :  
 National  
 National - GPS  
 Local

Système altimétrique :  
 National  
 National - GPS  
 Local

Dessiné par le géomètre soussigné : **Vincent RULMONT**  
 Géomètre-Expert  
 Assemblé par le Tribunal de première Instance de Marche  
 Inscrit au conseil Fédéral des Géomètres-Experts (GEO/04/0396)

**VR TOPOGRAPHIE sarl**  
 Businesscenter B 1.8.1  
 28, Op der HAART  
 L-9999 WEMPERHARDT  
 TI(Lux) +32 (0)473 61 09 63  
 TI(Lux) +352 621 562 453  
 Email: vr@geometremlux.lu  
 www.geometremlux.lu

Ce plan ne peut être copié, reproduit ou utilisé sans autorisation du Géomètre-Expert soussigné.