

COMMUNE DE VIELSALM
1re Division Section E.
PLAN DE MESURAGE
ET DE DIVISION

PARCELLE N° 412 A.

PROPRIETAIRE SCHMITZ René et BURNET Véronique
Priesmont, 1
6690 VIELSALM.

SUPERFICIE MESUREE S1: 24a 91ca. (liseré bleu).
S2: 42a 02ca. (liseré vert).

LEVE ET DRESSE PAR : BLAISE Jean-Luc
Ingénieur Géomètre (n° GEO 08/1082)
Rue de l'Eglise, 23
4987 LA GLEIZE.
Tél./Fax: 080/78.66.10 - Gsm: 0474/99.03.85
Le 03/10/2020.



SITUATION CADASTRALE (Ech. 1/2500).



Les données cadastrales 1.1.2020 de ce document appartiennent exclusivement à l'Administration Générale de la Documentation patrimoniale

COORDONNEES LOCALES

N°	X	Y	Descriptif
1	252.636	969.110	Limite cadastrale - Nlle limite - Nlle borne
2	315.891	992.017	Limite cadastrale - Non matérialisé
3	323.641	971.006	Limite cadastrale - Non matérialisé
4	301.212	950.342	Limite cadastrale - Non matérialisé
5	270.533	919.690	Limite cadastrale - Nlle limite - Nlle borne
6	263.150	912.313	Limite cadastrale - Non matérialisé
7	279.309	901.735	Limite cadastrale - Non matérialisé
8	281.583	899.000	Limite cadastrale - Non matérialisé
9	267.929	892.410	Limite cadastrale - Non matérialisé
10	258.841	889.182	Limite cadastrale - Non matérialisé
11	262.609	872.286	Limite cadastrale - Non matérialisé
12	235.637	873.414	Limite cadastrale - Non matérialisé
13	226.382	875.550	Limite cadastrale - Non matérialisé
14	222.895	880.083	Limite cadastrale - Non matérialisé
15	213.430	873.379	Limite cadastrale - Non matérialisé
16	211.028	873.705	Limite cadastrale - Non matérialisé
17	211.898	879.469	Limite cadastrale - Non matérialisé
18	213.274	891.790	Limite cadastrale - Non matérialisé
19	214.013	905.758	Limite cadastrale - Non matérialisé
20	211.572	933.897	Limite cadastrale - Non matérialisé
21	245.323	962.167	Limite cadastrale - Non matérialisé
22	249.336	967.091	Limite cadastrale - Non matérialisé
23	230.716	991.595	Coin bâtiment
24	255.499	987.341	Coin bâtiment
25	264.078	990.144	Coin bâtiment
100	256.845	978.200	Clou topo
101	302.760	994.274	Clou topo

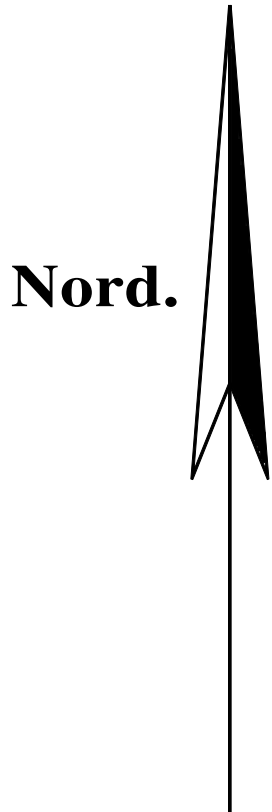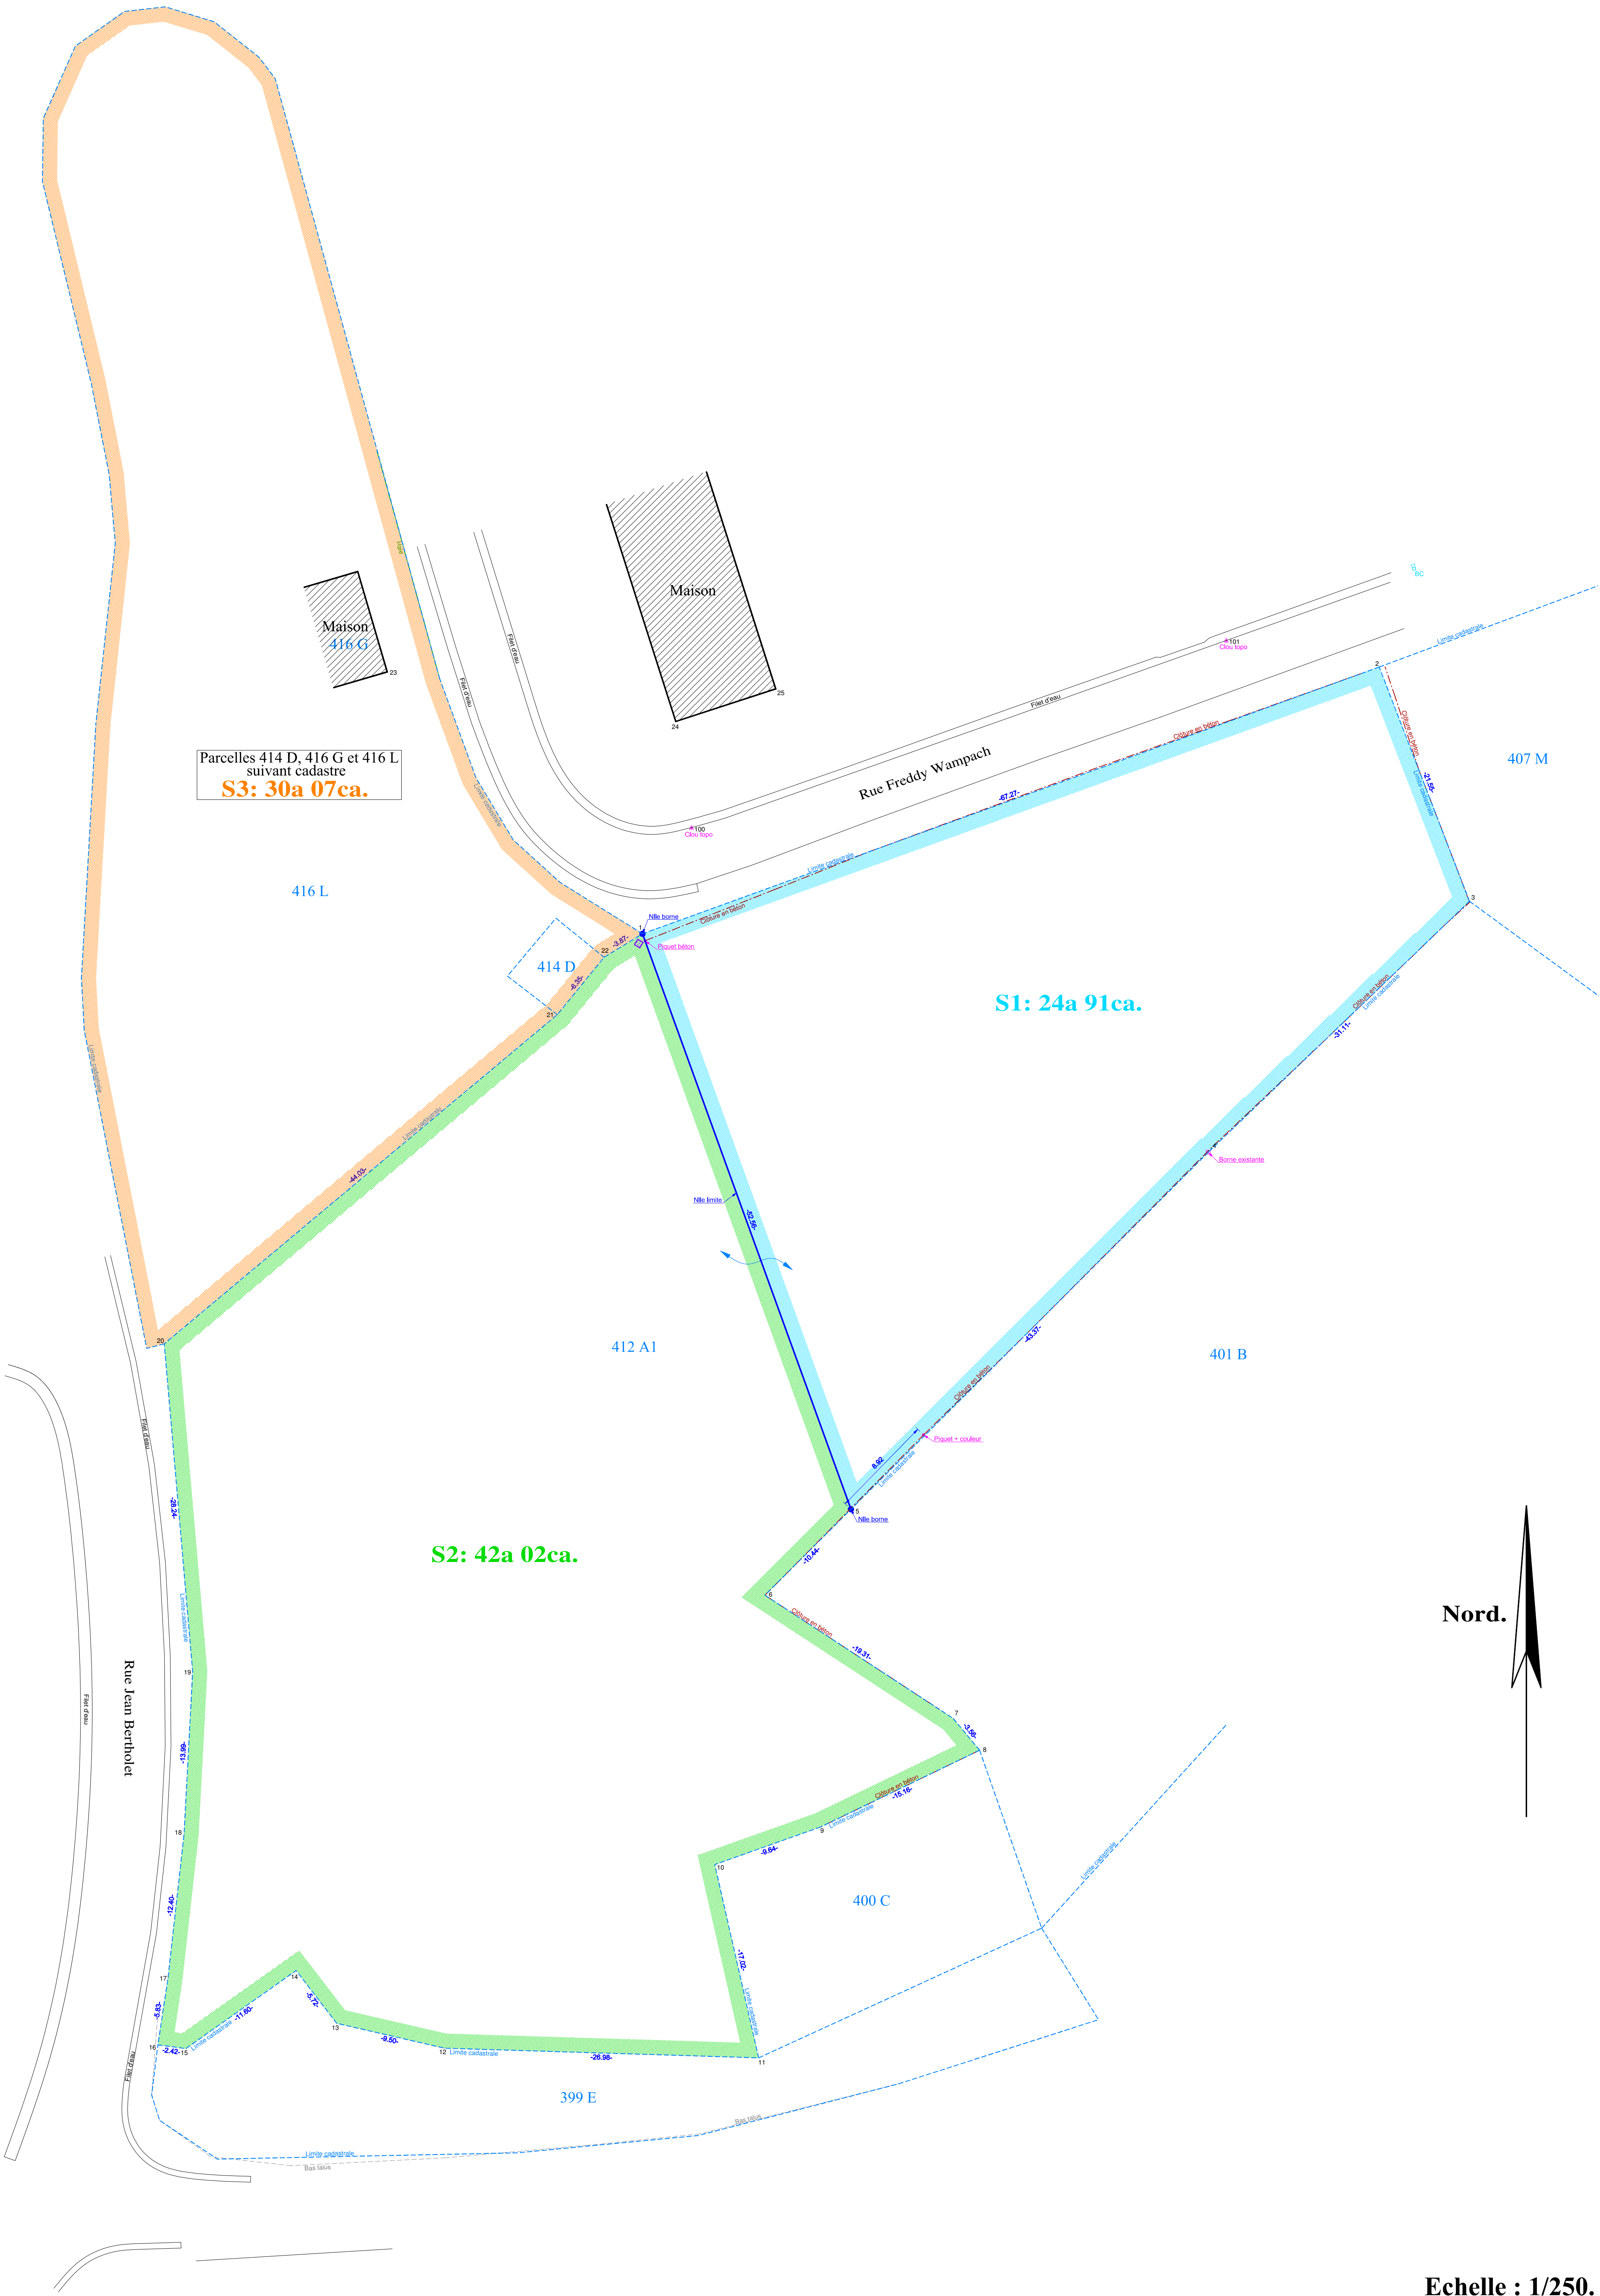

Echelle : 1/250.