


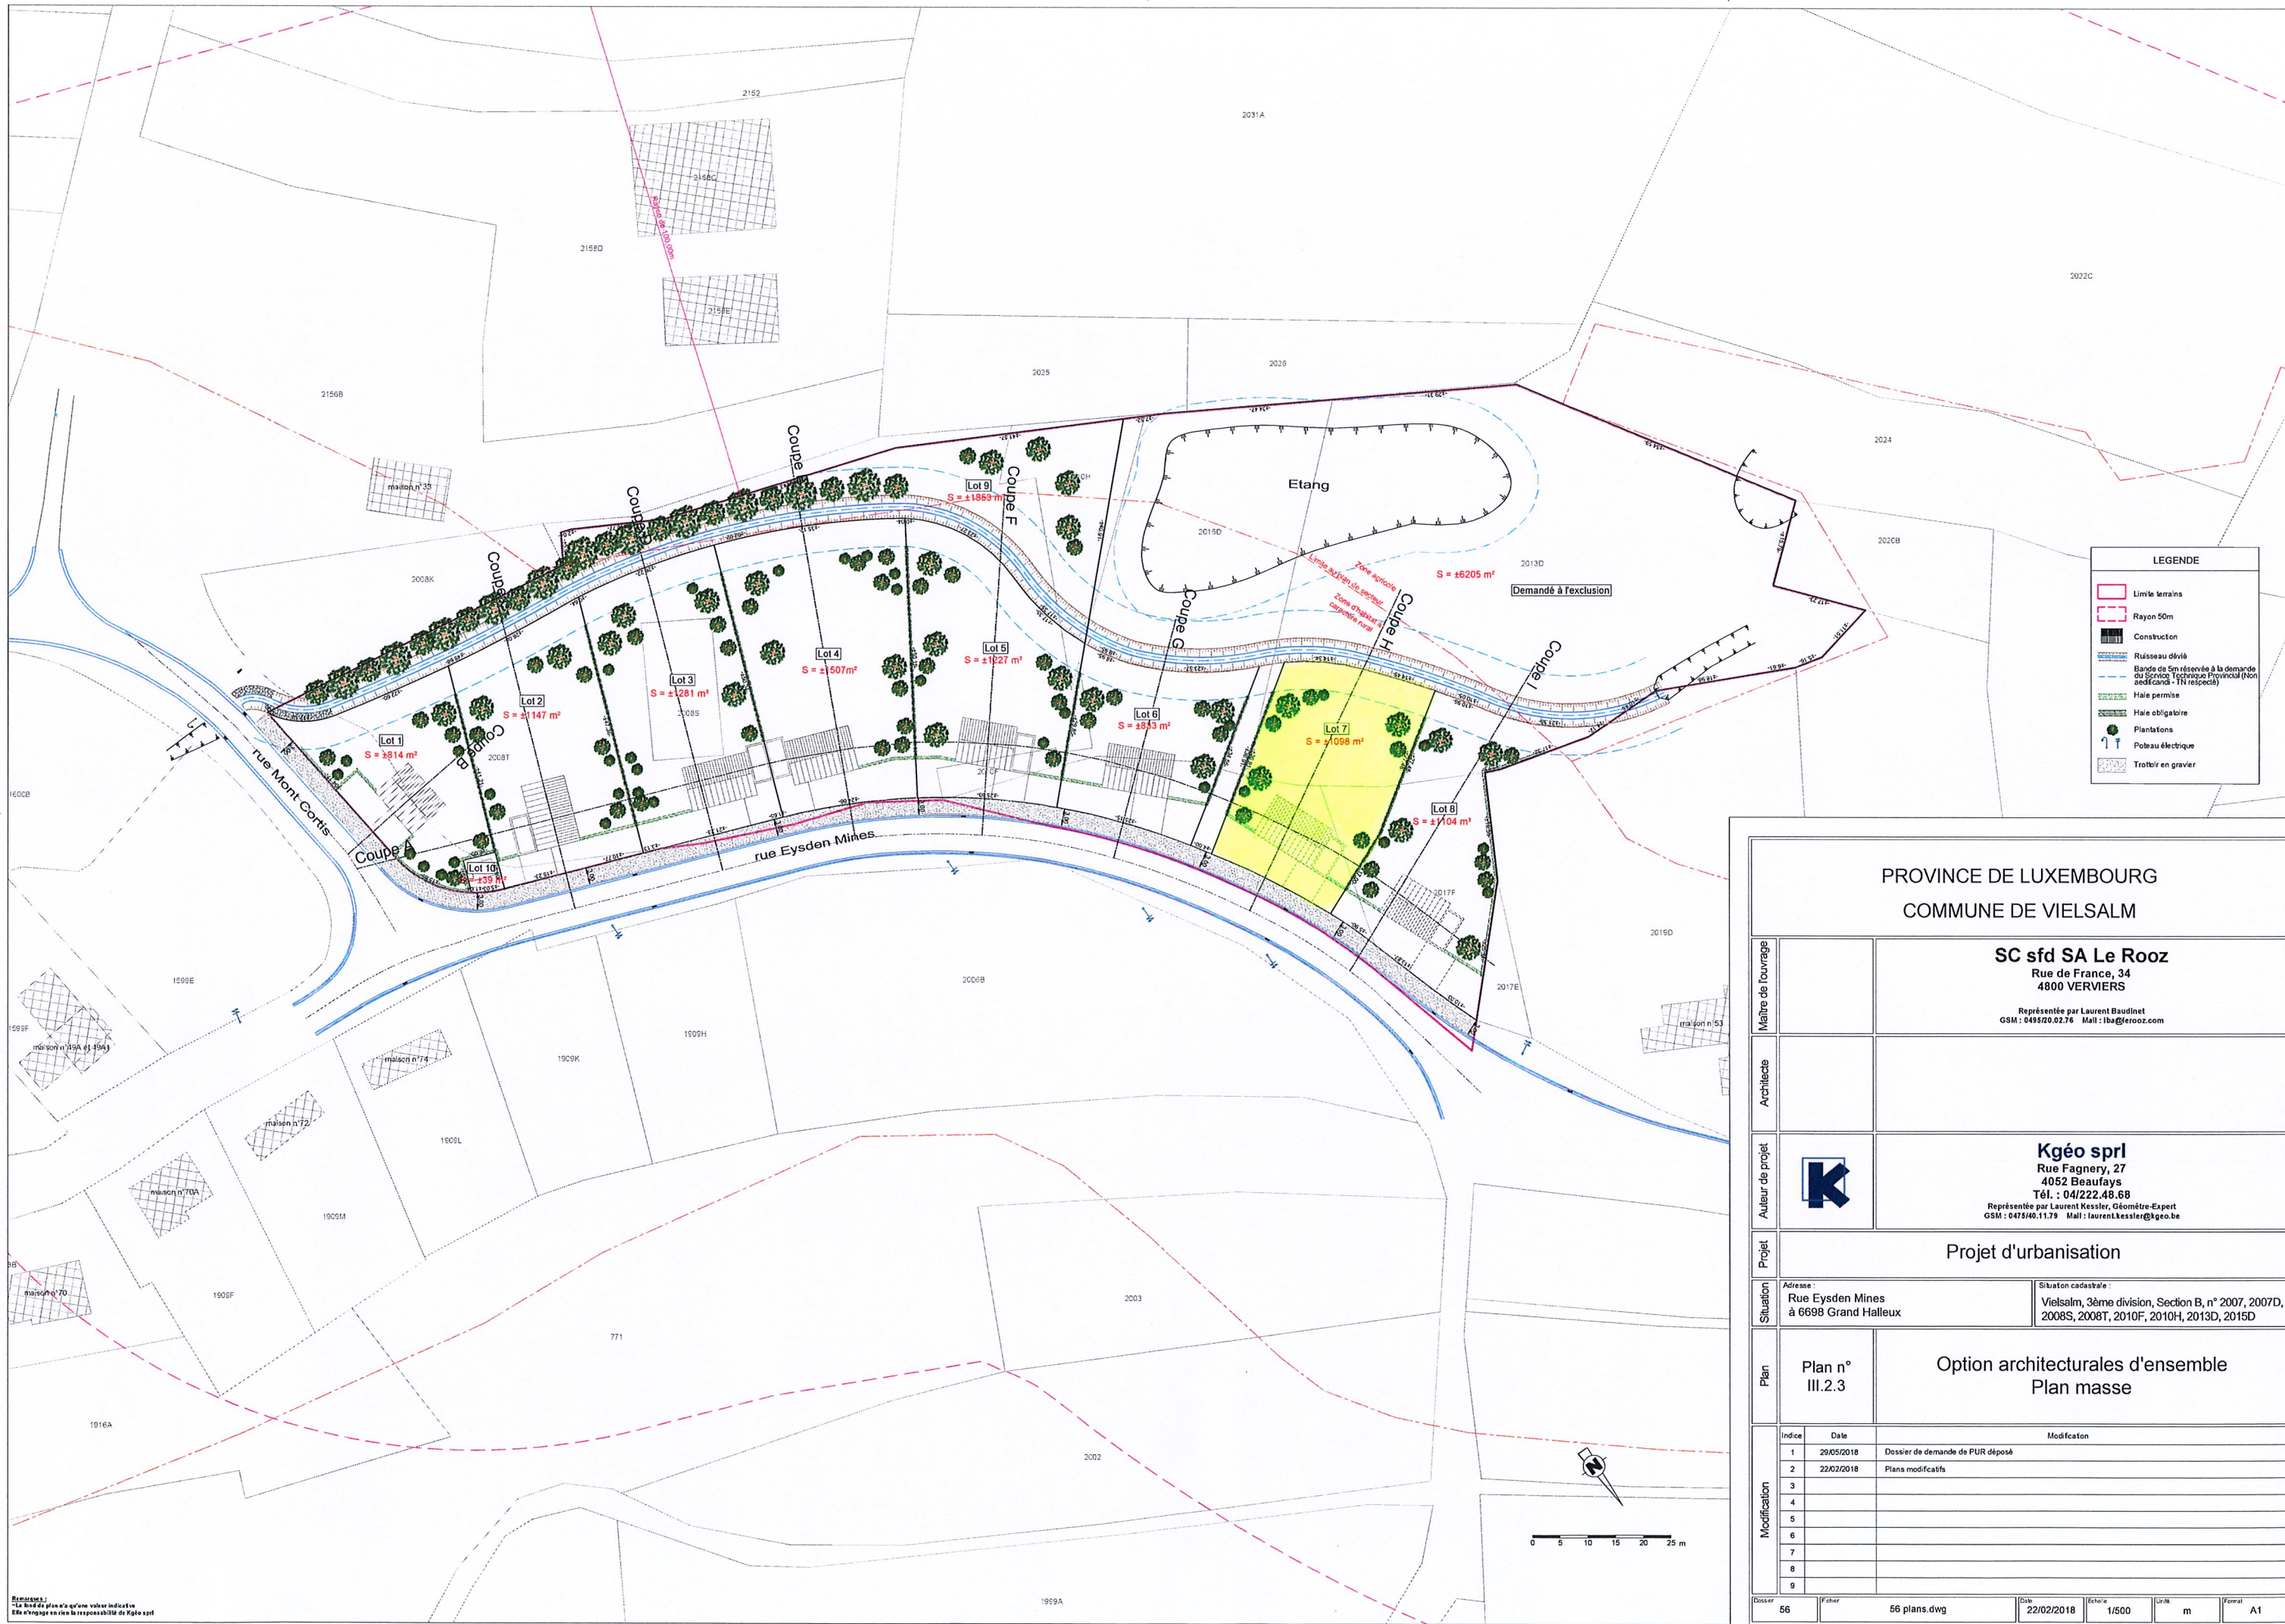

LEGENDE

- Limite terrains
- Rayon 50m
- Construction
- Ruissseau dévié
- Bande de 5m réservée à la demande du Service Technique Provincial (Non affectable - IV respecté)
- Haie permise
- Haie obligatoire
- Plantations
- Poteau électrique
- Trottoir en gravier

PROVINCE DE LUXEMBOURG
COMMUNE DE VIELSALM

Maitre de l'ouvrage	SC sfid SA Le Rooz Rue de France, 34 4800 VERVIERS Représentée par Laurent Baudinet GSM : 049520.02.76 Mail : lba@lerooz.com		
Architecte			
Auteur de projet		Kgéó sprl Rue Fagnery, 27 4052 Beaufays Tél. : 04/222.48.68 Représentée par Laurent Kessler, Géomètre-Expert GSM : 047540.11.79 Mail : laurent.kessler@kgeo.be	
Projet	Projet d'urbanisation		
Situation	Adresse : Rue Eysden Mines à 6698 Grand Halleux		Situation cadastrale : Vielsalm, 3ème division, Section B, n° 2007, 2007D, 2008S, 2008T, 2010F, 2010H, 2013D, 2015D
Plan	Plan n° III.2.3	Option architecturales d'ensemble Plan masse	
Modification	Indice	Date	Modification
	1	29/05/2018	Dossier de demande de PUR déposé
	2	22/02/2018	Plans modificatifs
	3		
	4		
	5		
	6		
	7		
	8		
	9		
Dossier	56	Fichier	56 plans.dwg
		Date	22/02/2018
		Echelle	1/500
		Unité	m
		Format	A1