


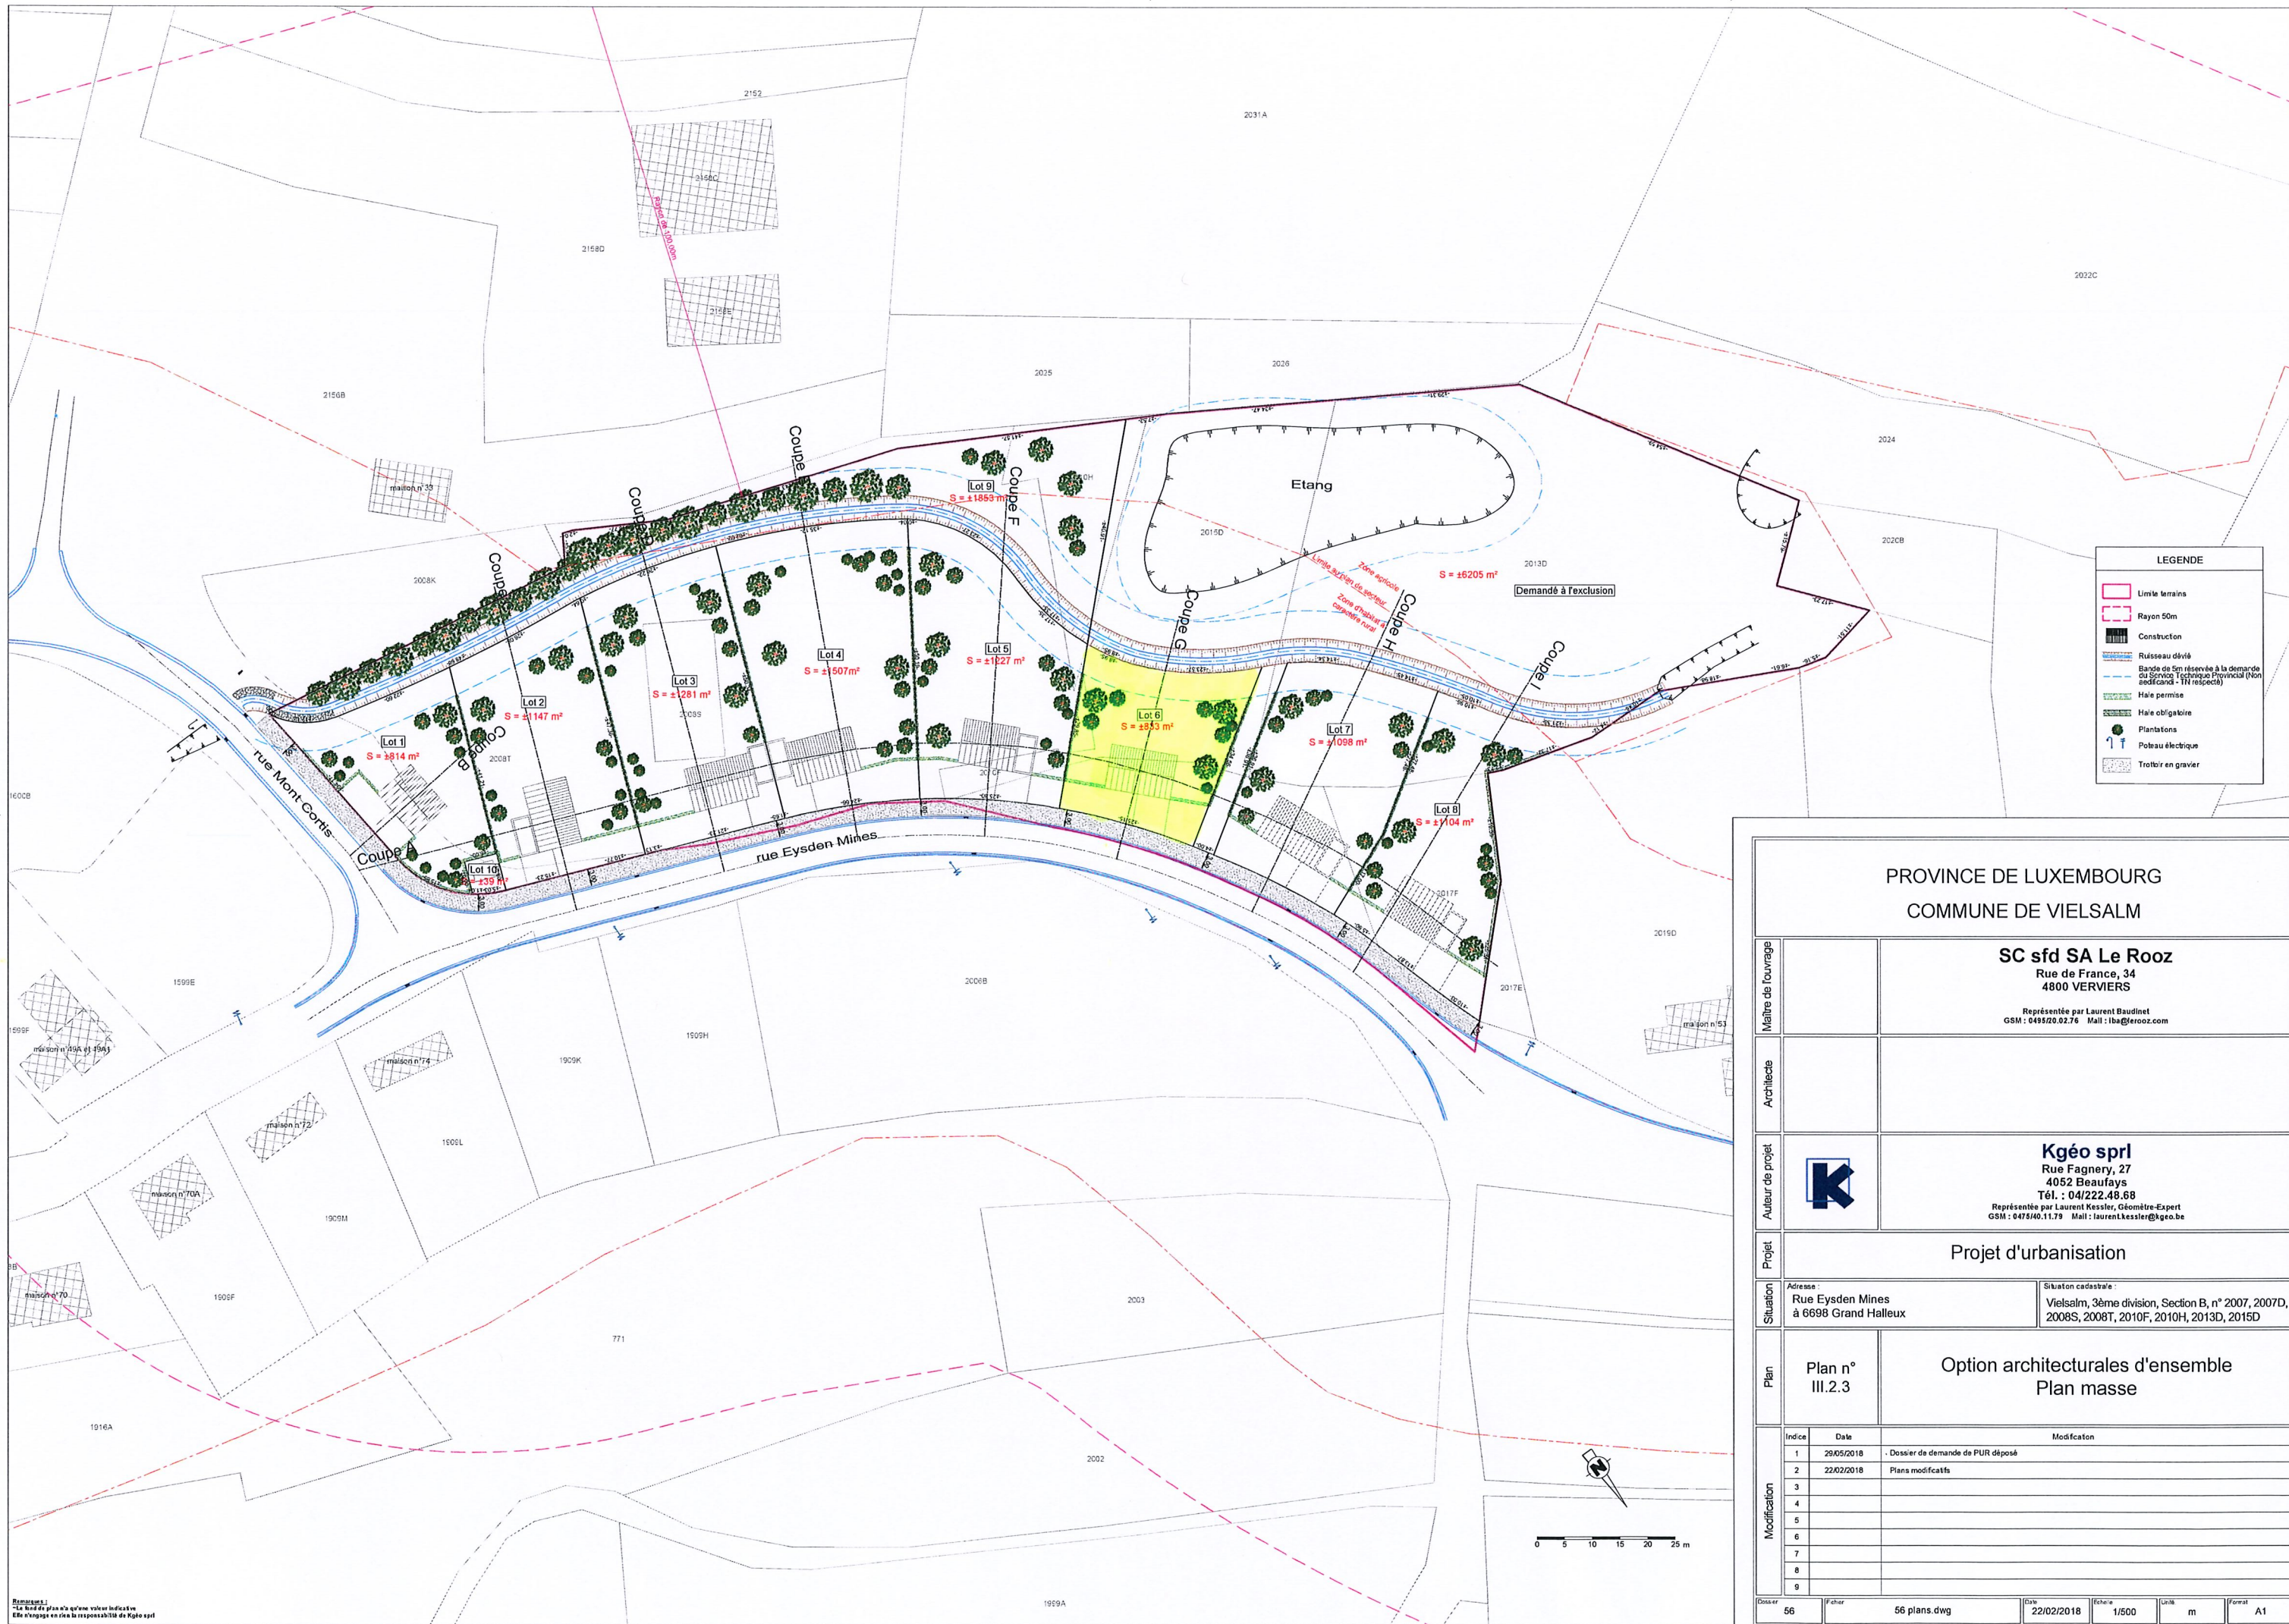

LEGENDE

- Limite terrains
- Rayon 50m
- Construction
- Ruisseau dévié
- Bande de 5m réservée à la demande du Service Technique Provincial (Non assaini - 1m respect)
- Haie permise
- Haie obligatoire
- Plantations
- Poteau électrique
- Trottoir en gravier

PROVINCE DE LUXEMBOURG
COMMUNE DE VIELSALM

Maitre de l'ouvrage	SC sfid SA Le Rooz Rue de France, 34 4800 VERVERS Représentée par Laurent Baudinet GSM : 0499/20.02.76 Mail : lba@lerooz.com										
Architecte											
Auteur de projet		Kgéo sprl Rue Fagnery, 27 4052 Beaufays Tél. : 04/222.48.68 Représentée par Laurent Kessler, Géomètre-Expert GSM : 0478/40.11.79 Mail : laurent.kessler@kgeo.be									
Projet	Projet d'urbanisation										
Situation	Adresse : Rue Eysden Mines à 6698 Grand Halleux		Situation cadastrale : Vielsalm, 3ème division, Section B, n° 2007, 2007D, 2008S, 2008T, 2010F, 2010H, 2013D, 2015D								
Plan	Plan n° III.2.3		Option architecturales d'ensemble Plan masse								
Modification	Indice	Date	Modification								
	1	29/05/2018	Dossier de demande de PUR déposé								
	2	22/02/2018	Plans modificatifs								
	3										
	4										
	5										
	6										
	7										
	8										
	9										
Dossier	56	Fichier	56 plans.dwg	Date	22/02/2018	Echelle	1/500	Unité	m	Format	A1

Remarque :
- Le plan est plus ou moins indicatif.
- Elle n'engage en rien la responsabilité de Kgéo sprl