


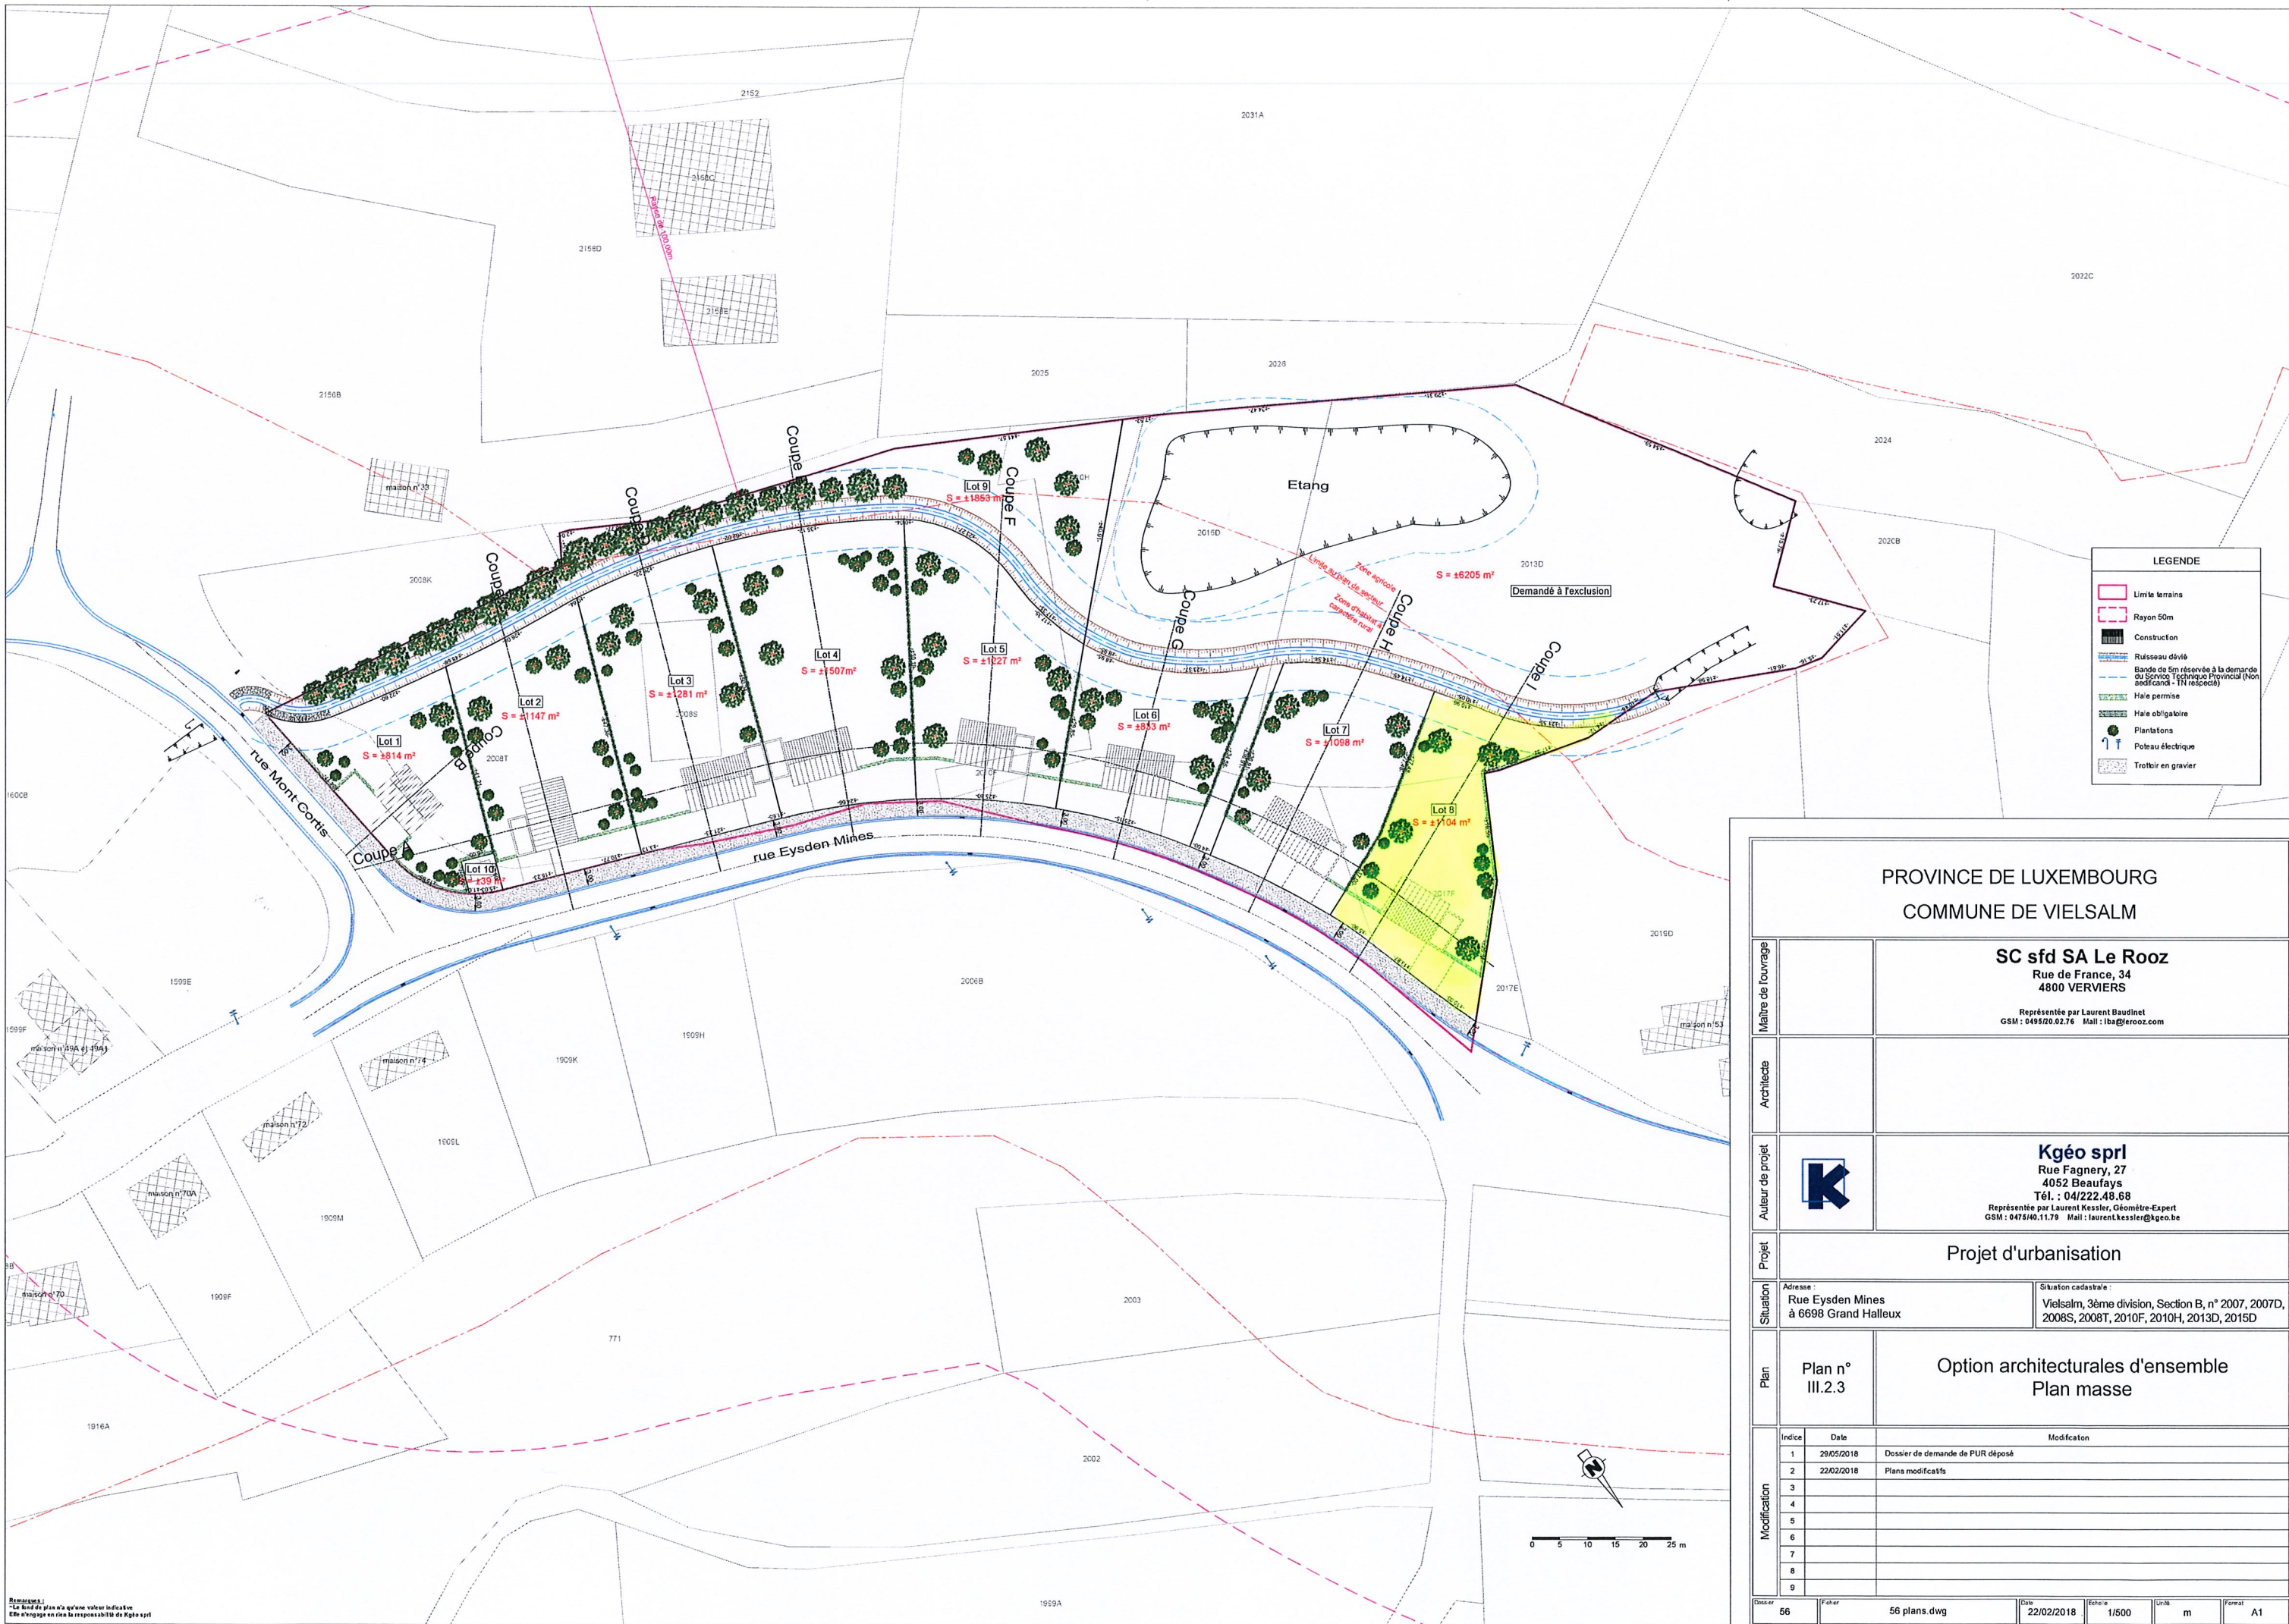

PROVINCE DE LUXEMBOURG
COMMUNE DE VIELSALM

SC sfd SA Le Rooz
Rue de France, 34
4800 VERRIERS
Représentée par Laurent Baudinet
GSM : 049520.02.76 Mail : lba@ferooz.com



Kgéo sprl
Rue Fagnery, 27
4052 Beaufays
Tél. : 04/222.48.68
Représentée par Laurent Kessler, Géomètre-Expert
GSM : 047540.11.79 Mail : laurent.kessler@kgeo.be

Projet d'urbanisation

Situation
Adresse :
Rue Eysden Mines
à 6698 Grand Halleux

Situation cadastrale :
Vielsalm, 3ème division, Section B, n° 2007, 2007D,
2008S, 2008T, 2010F, 2010H, 2013D, 2015D

Plan
Plan n°
III.2.3

Option architecturales d'ensemble
Plan masse

Modification	Indice	Date	Modification
	1	29/05/2018	Dossier de demande de PUR déposé
	2	22/02/2018	Plans modificatifs
	3		
	4		
	5		
	6		
	7		
	8		
	9		

Dossier	56	Fichier	56 plans.dwg	Date	22/02/2018	Echelle	1/500	Unité	m	Format	A1
---------	----	---------	--------------	------	------------	---------	-------	-------	---	--------	----