

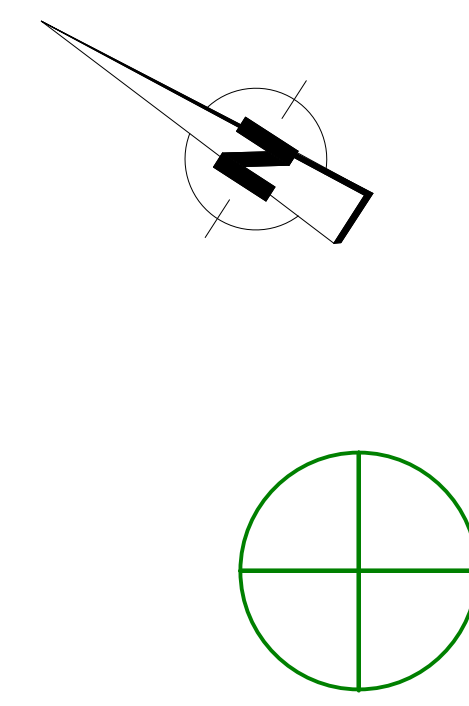
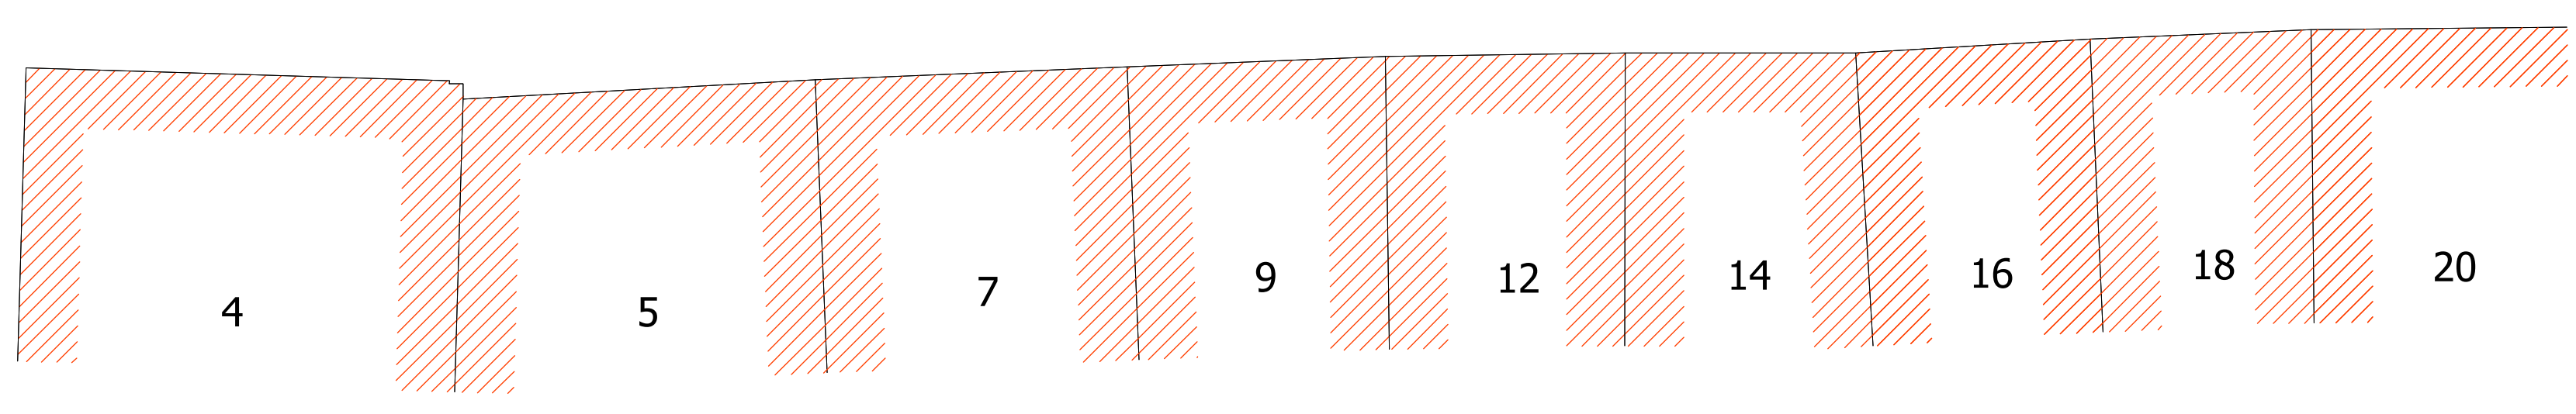
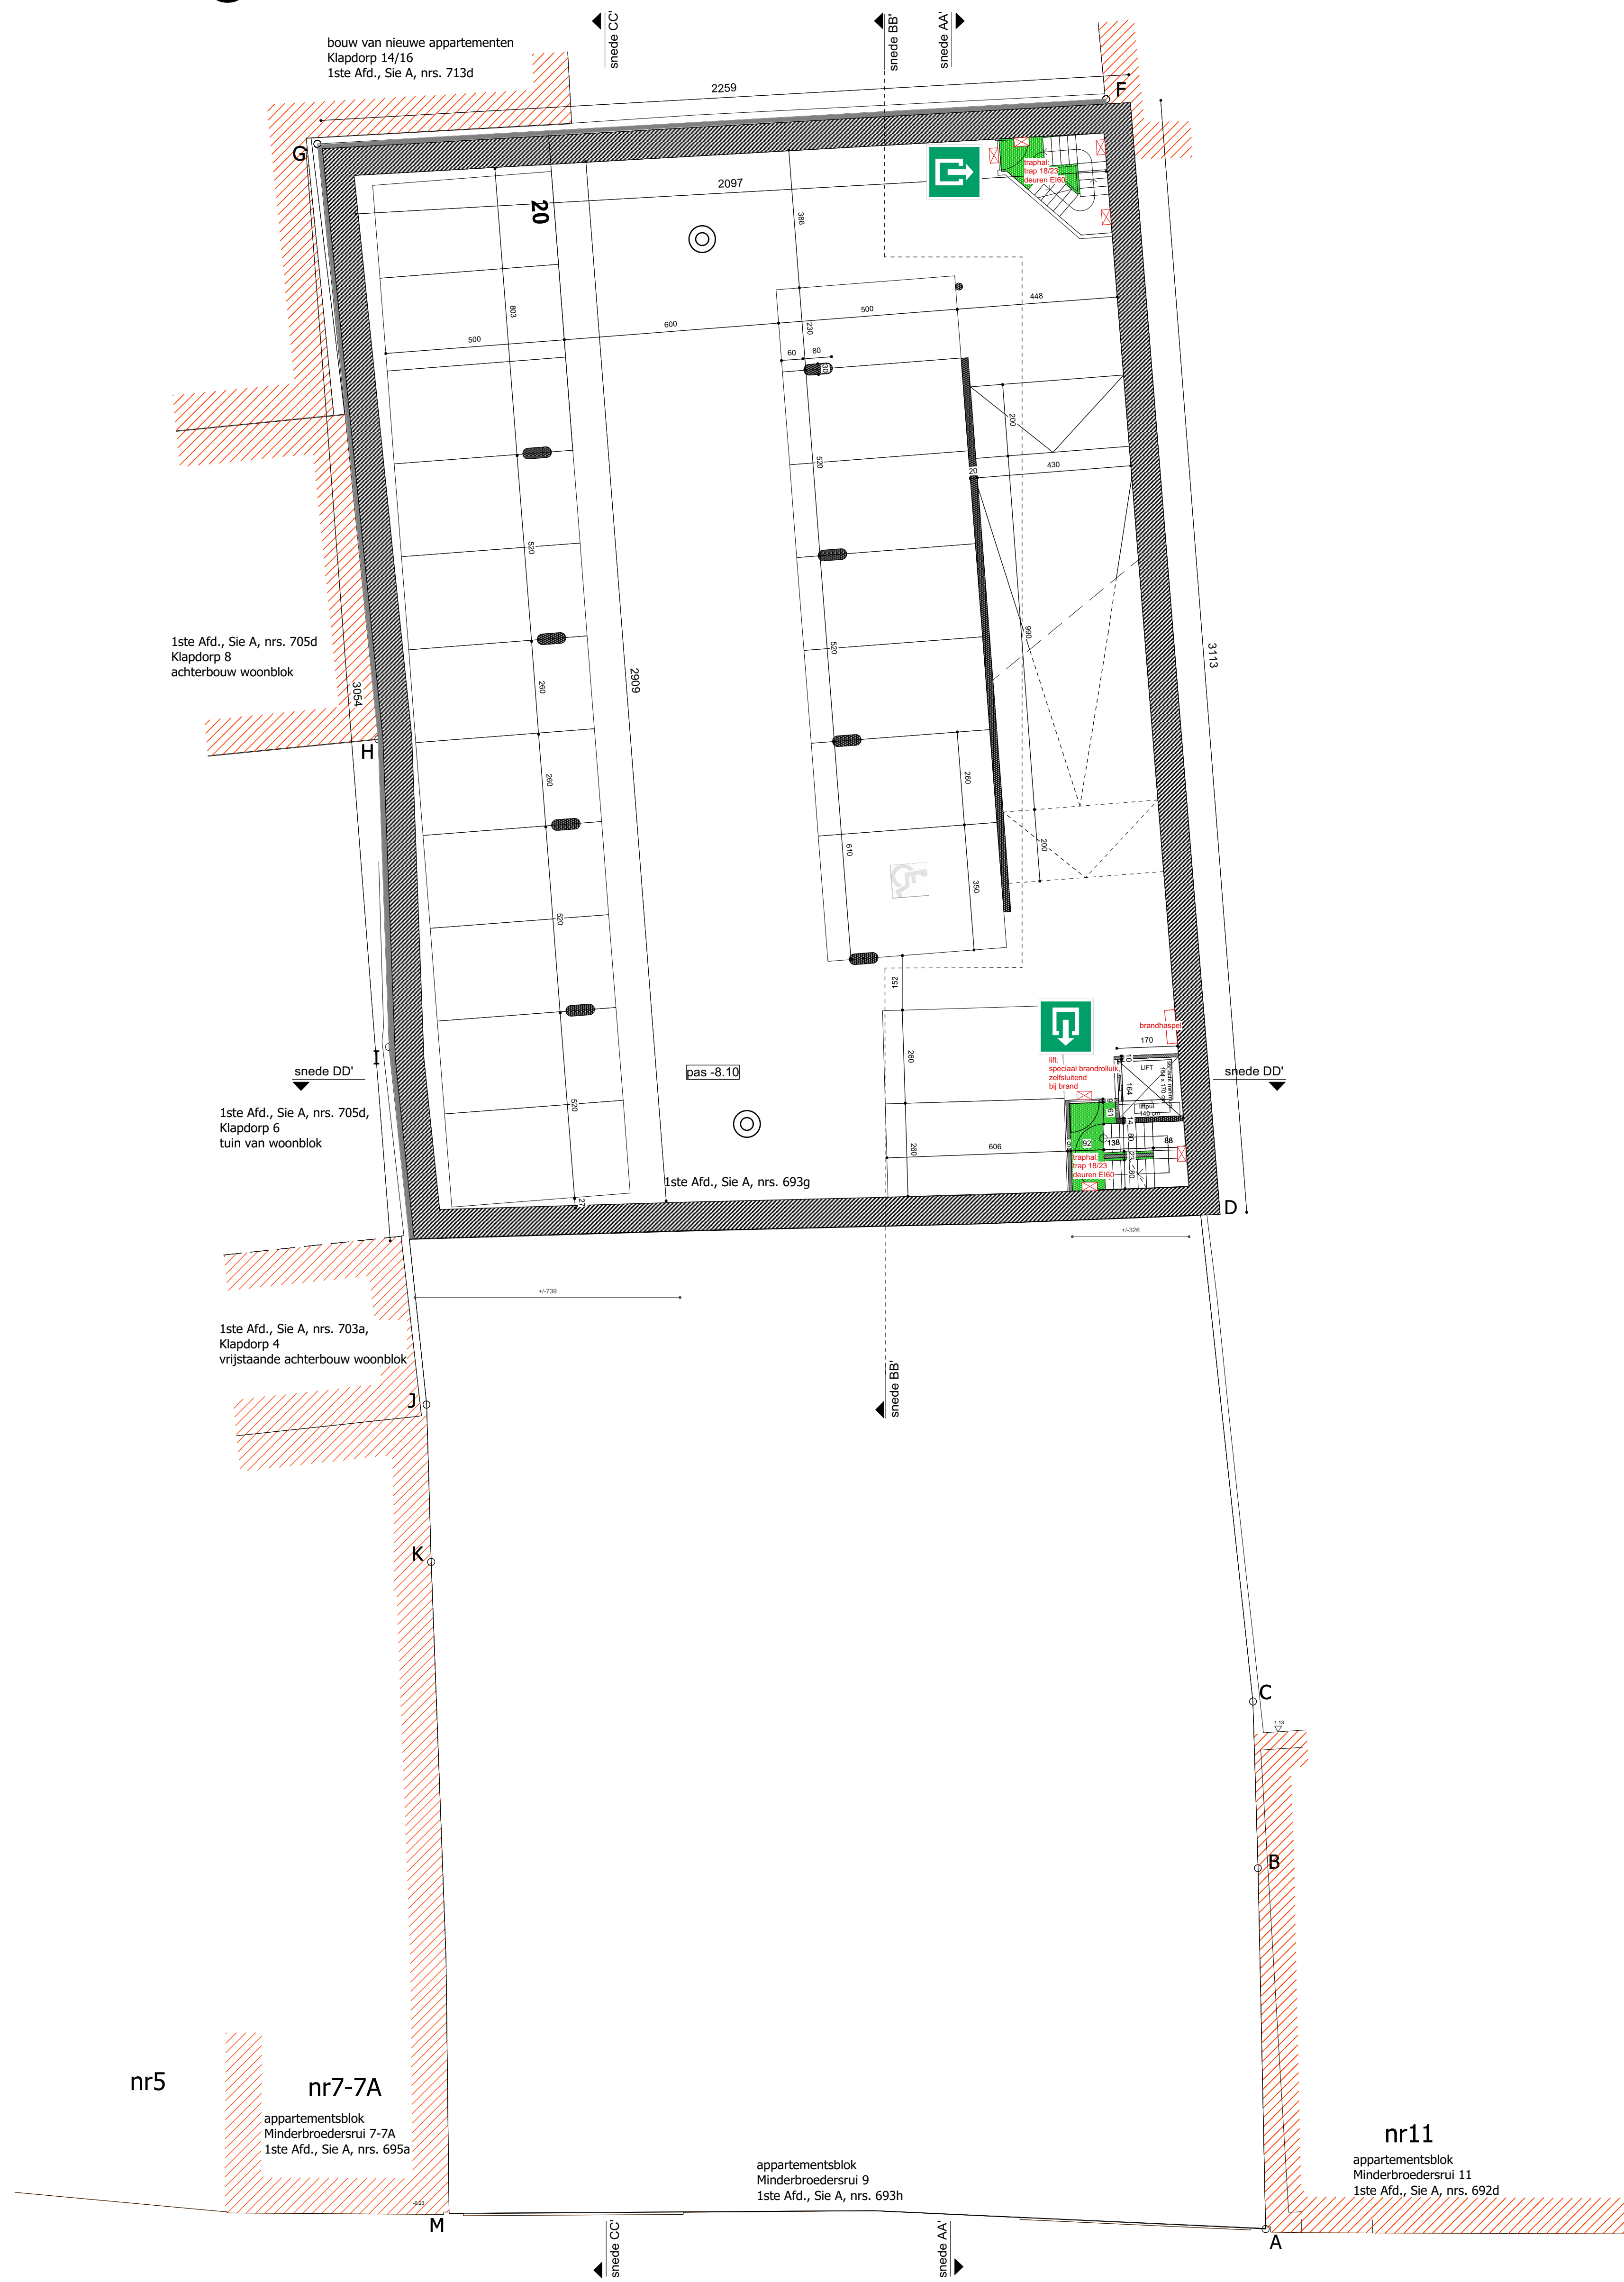


-3

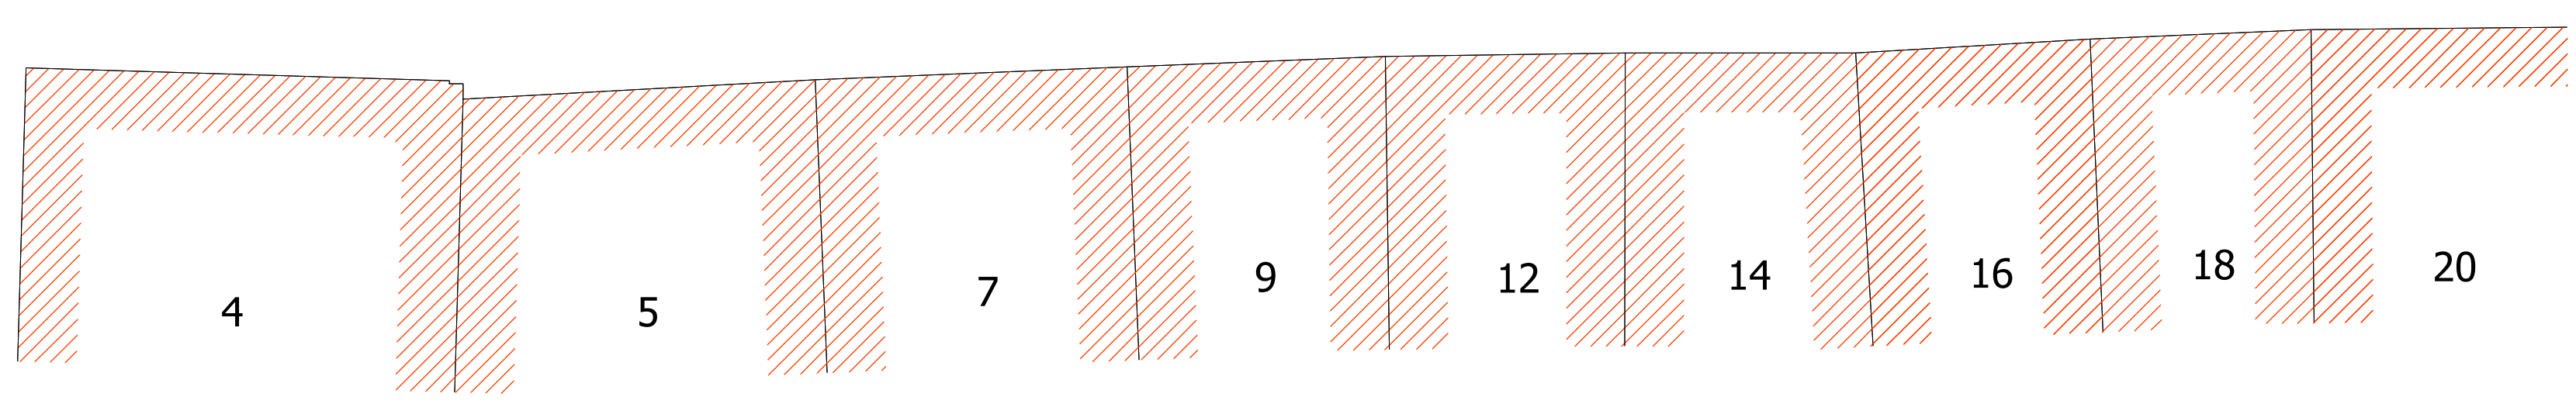



NIEUWE TOESTAND, PARKING -3

-2

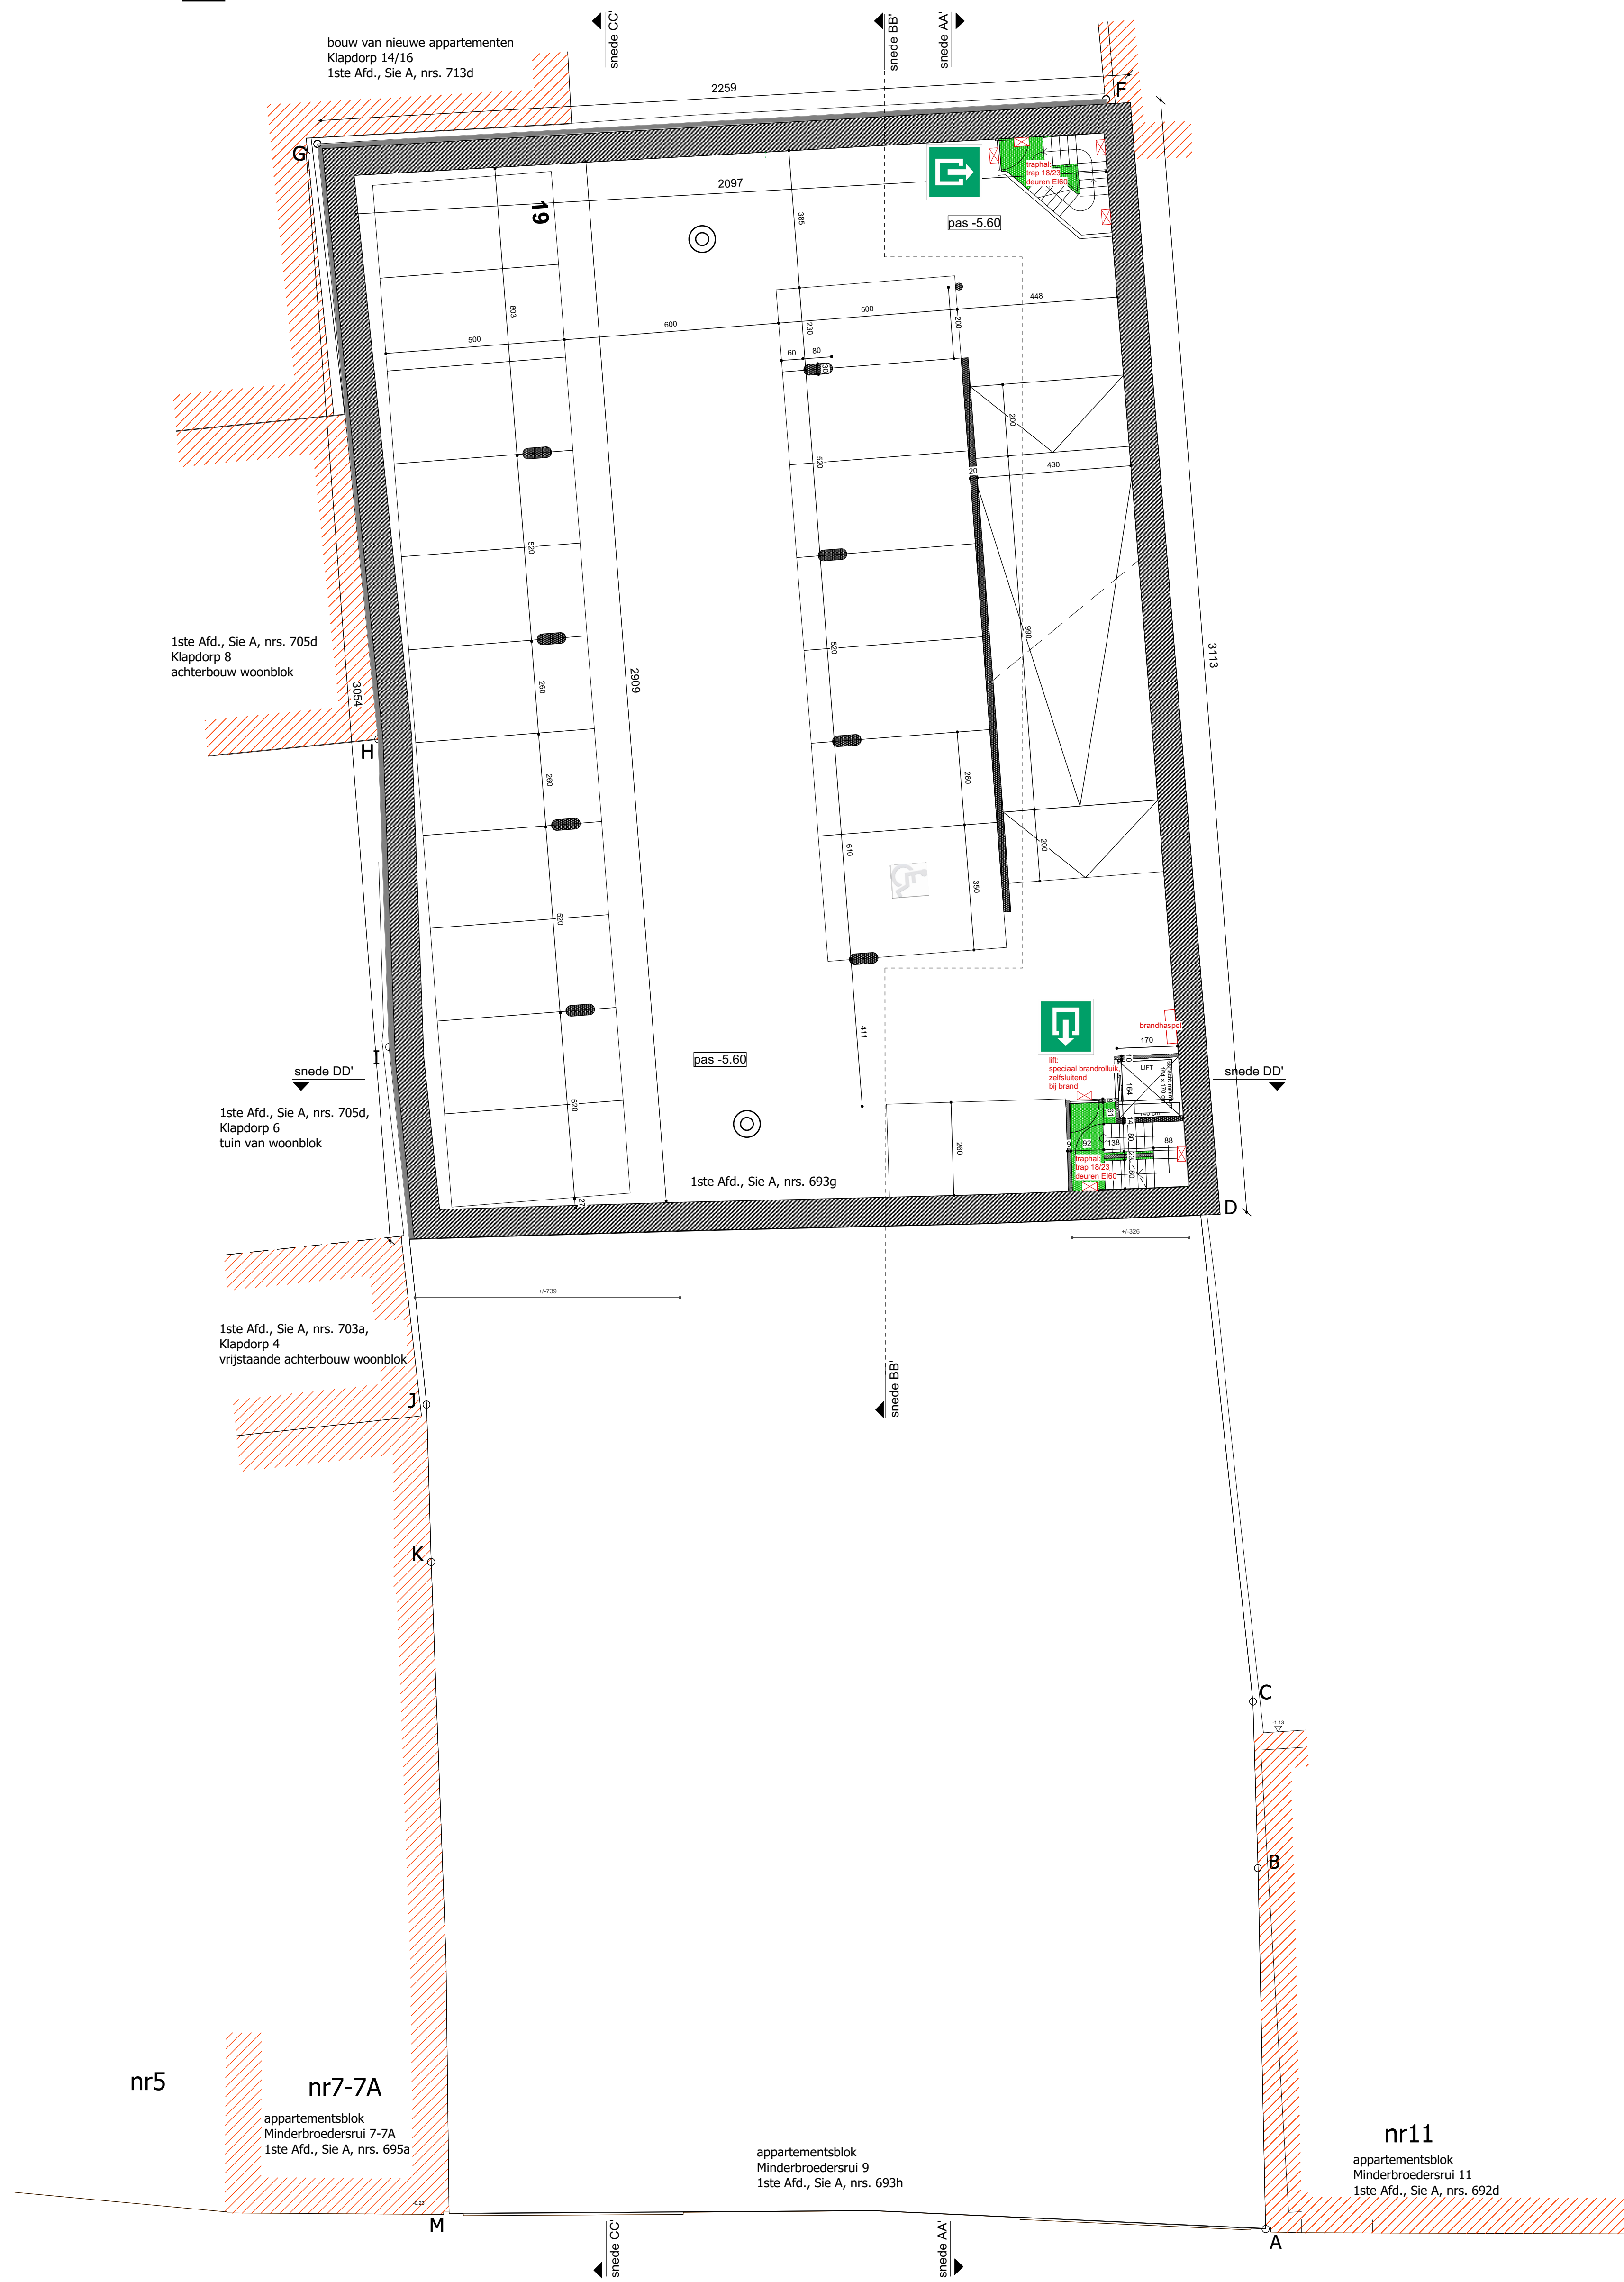

NIEUWE TOESTAND, PARKING -2

-1

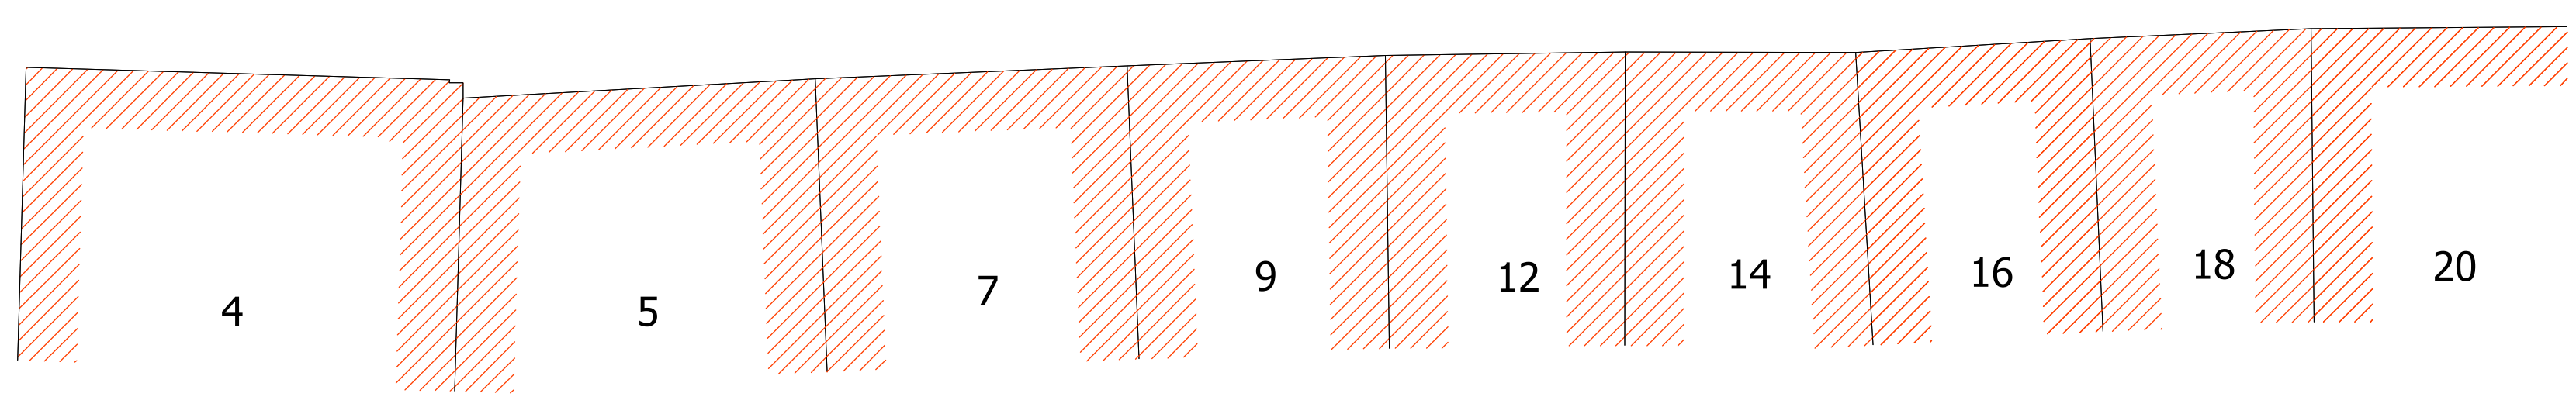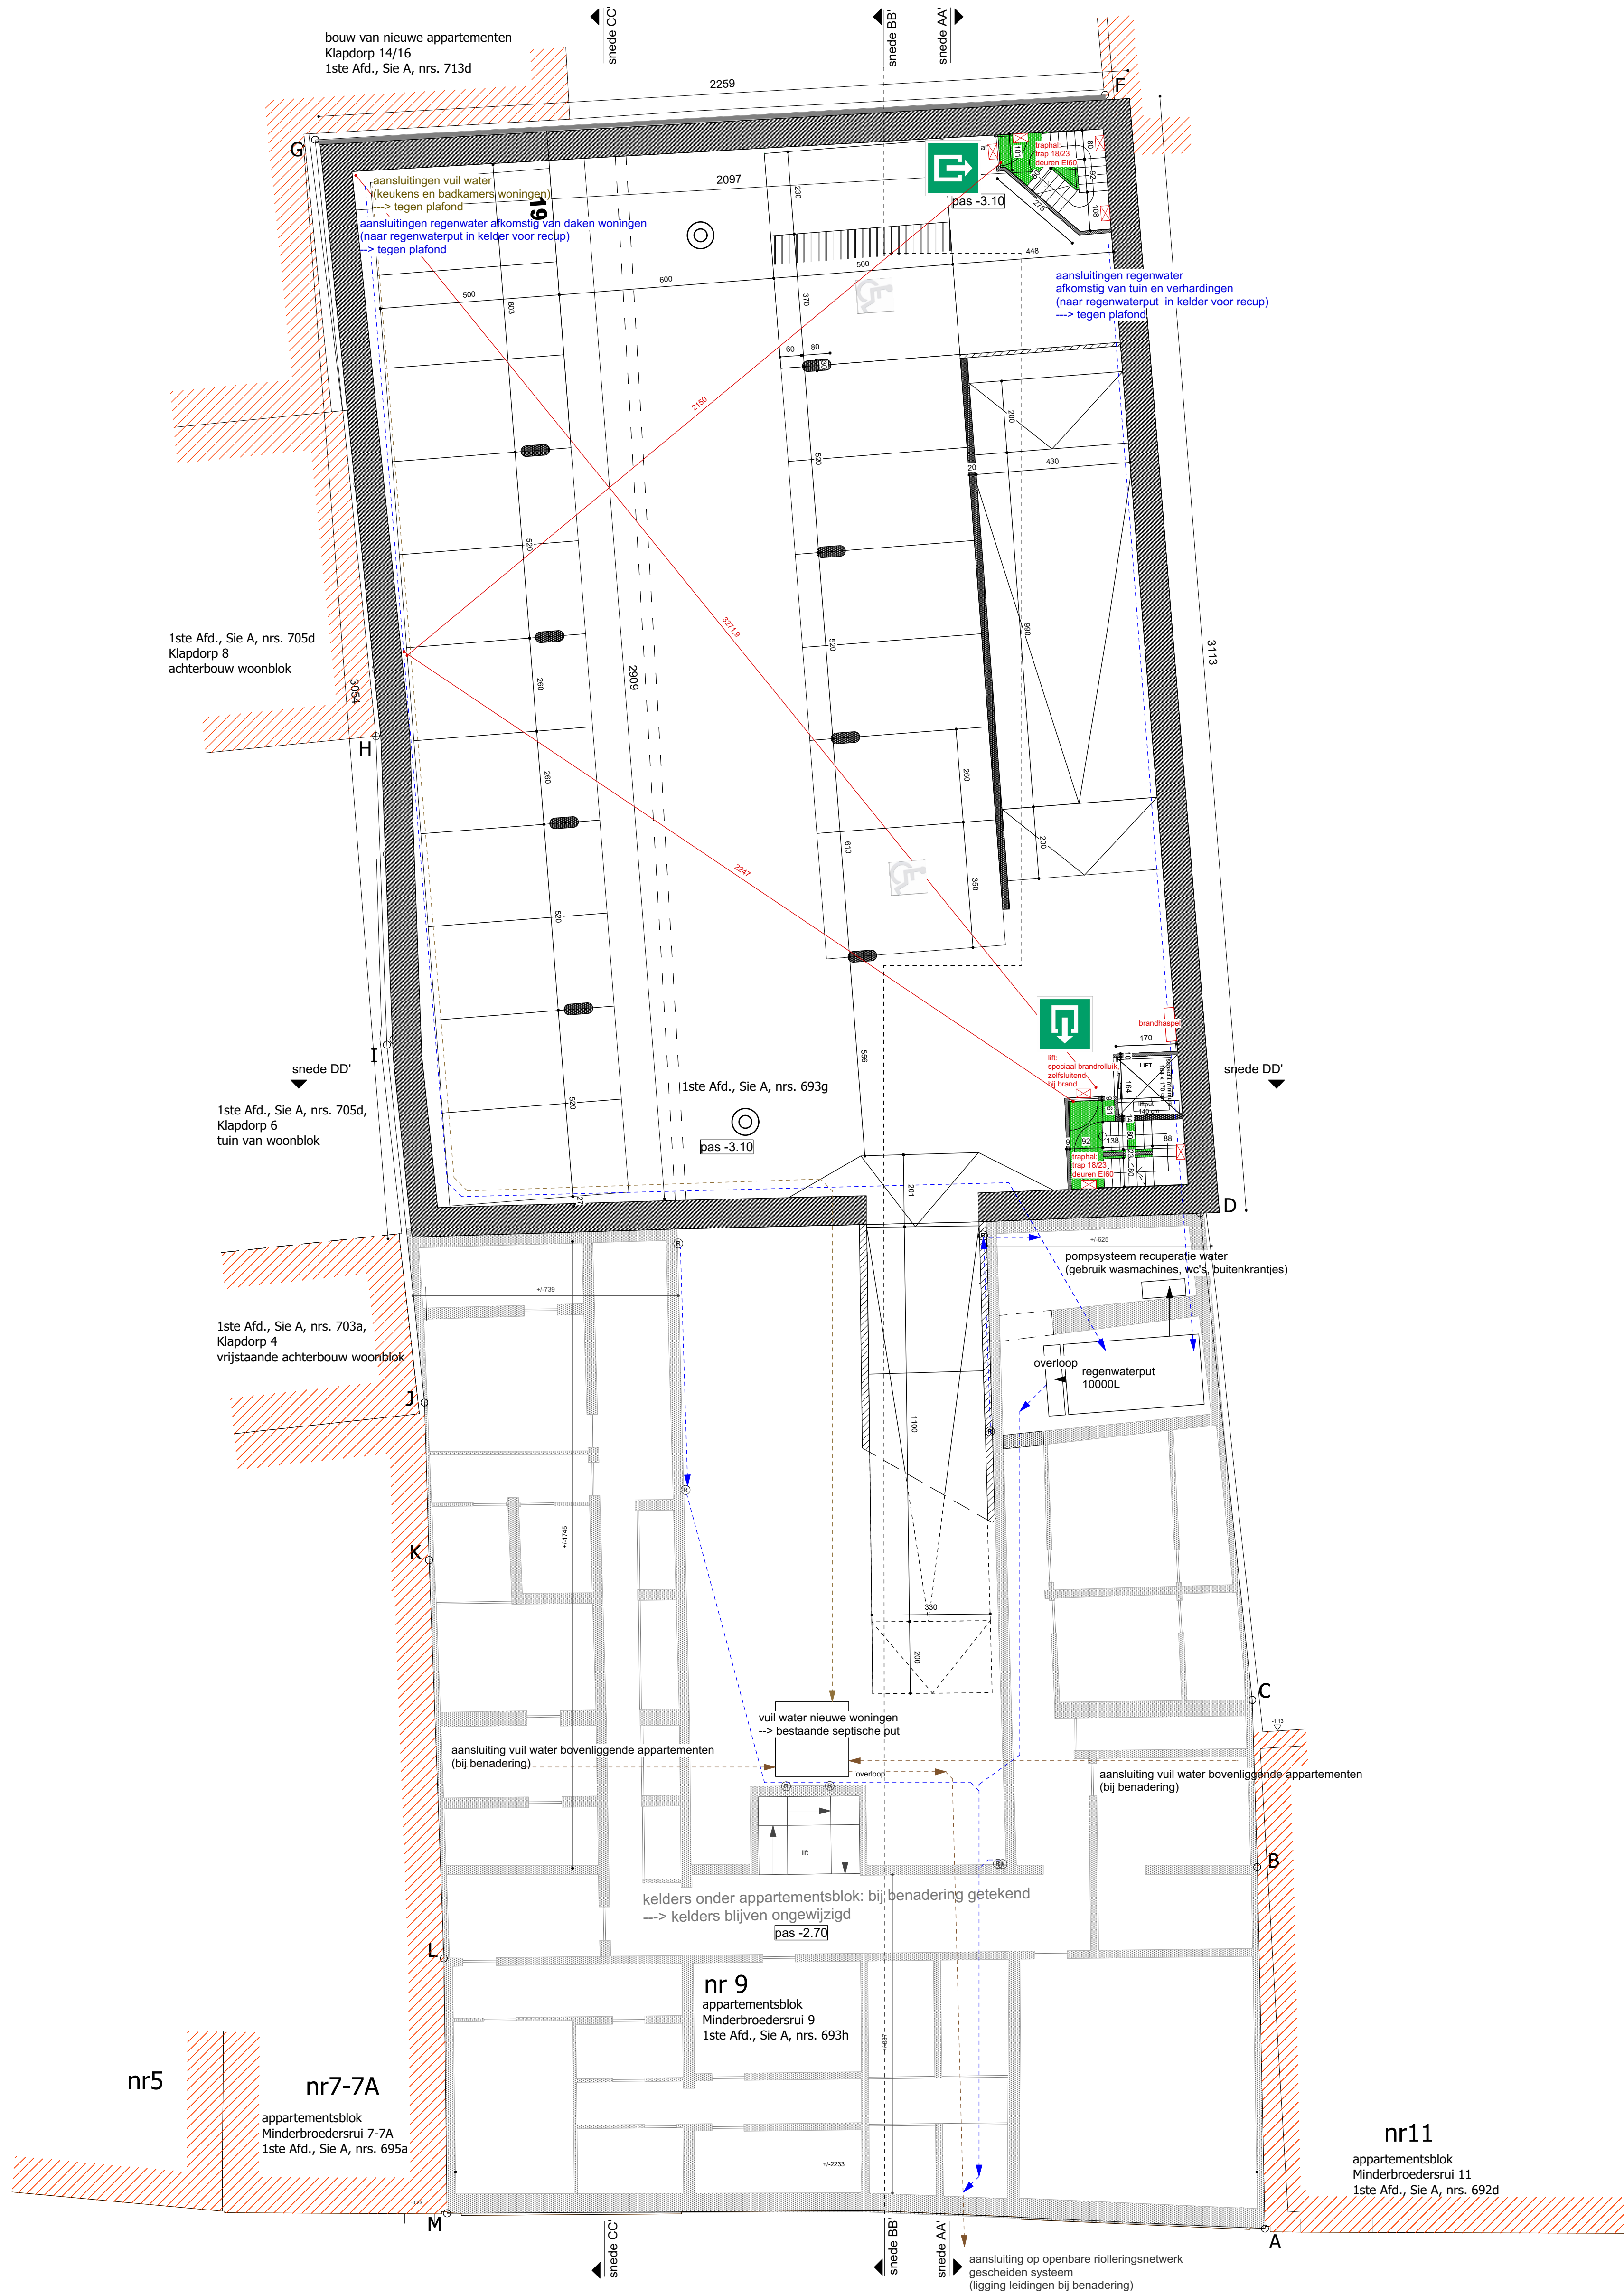




NIEUWE TOESTAND, PARKING -1, kelder, riolering en fundering

0




NIEUWE TOESTAND, gelijkvloers

+1

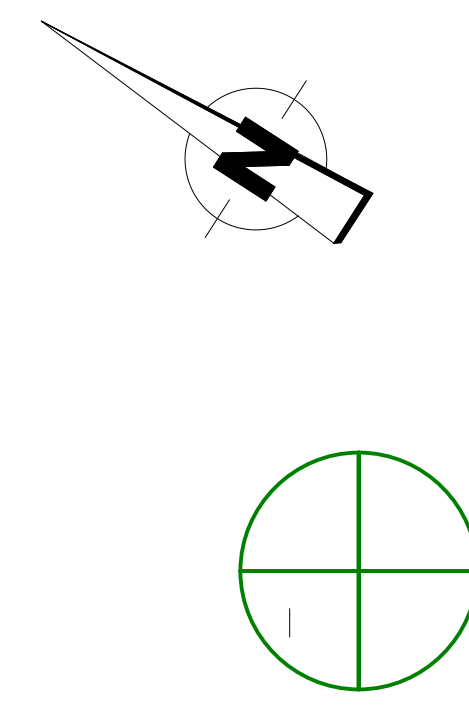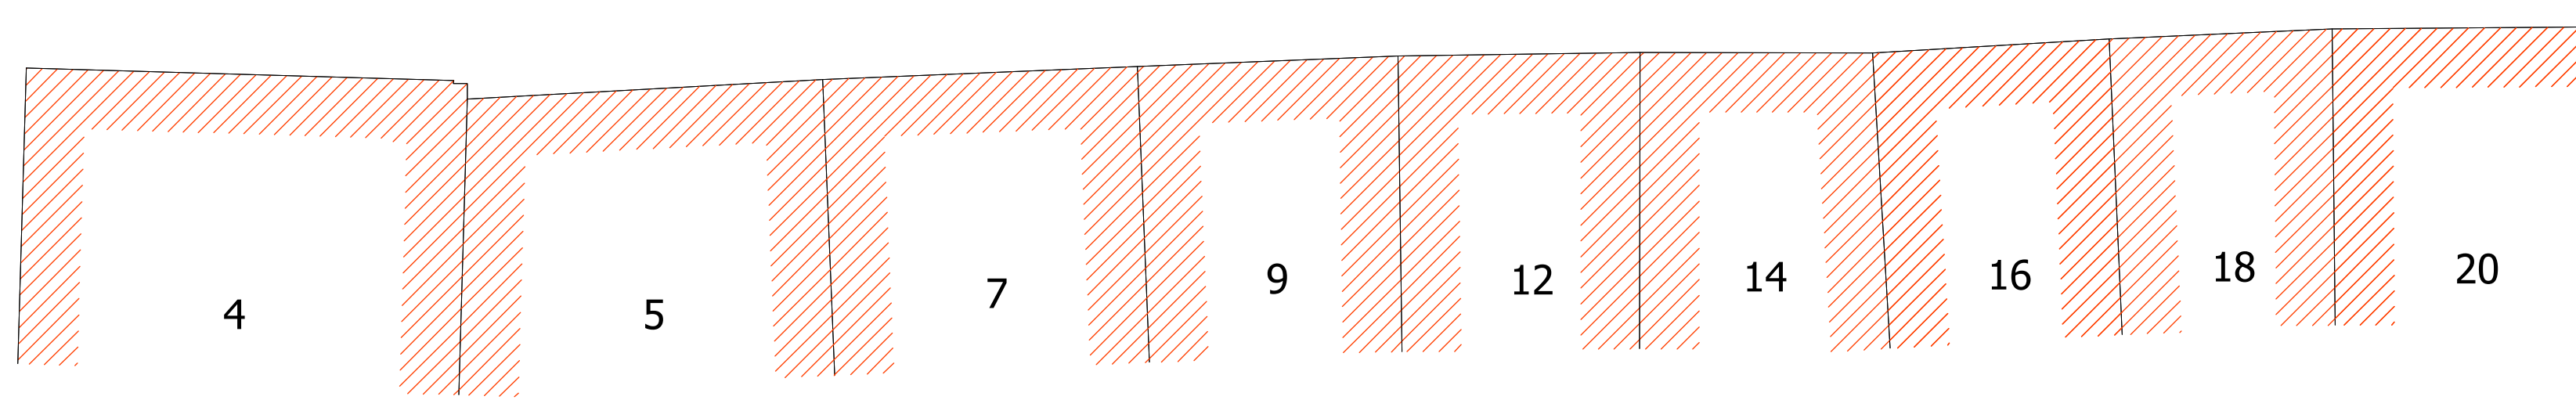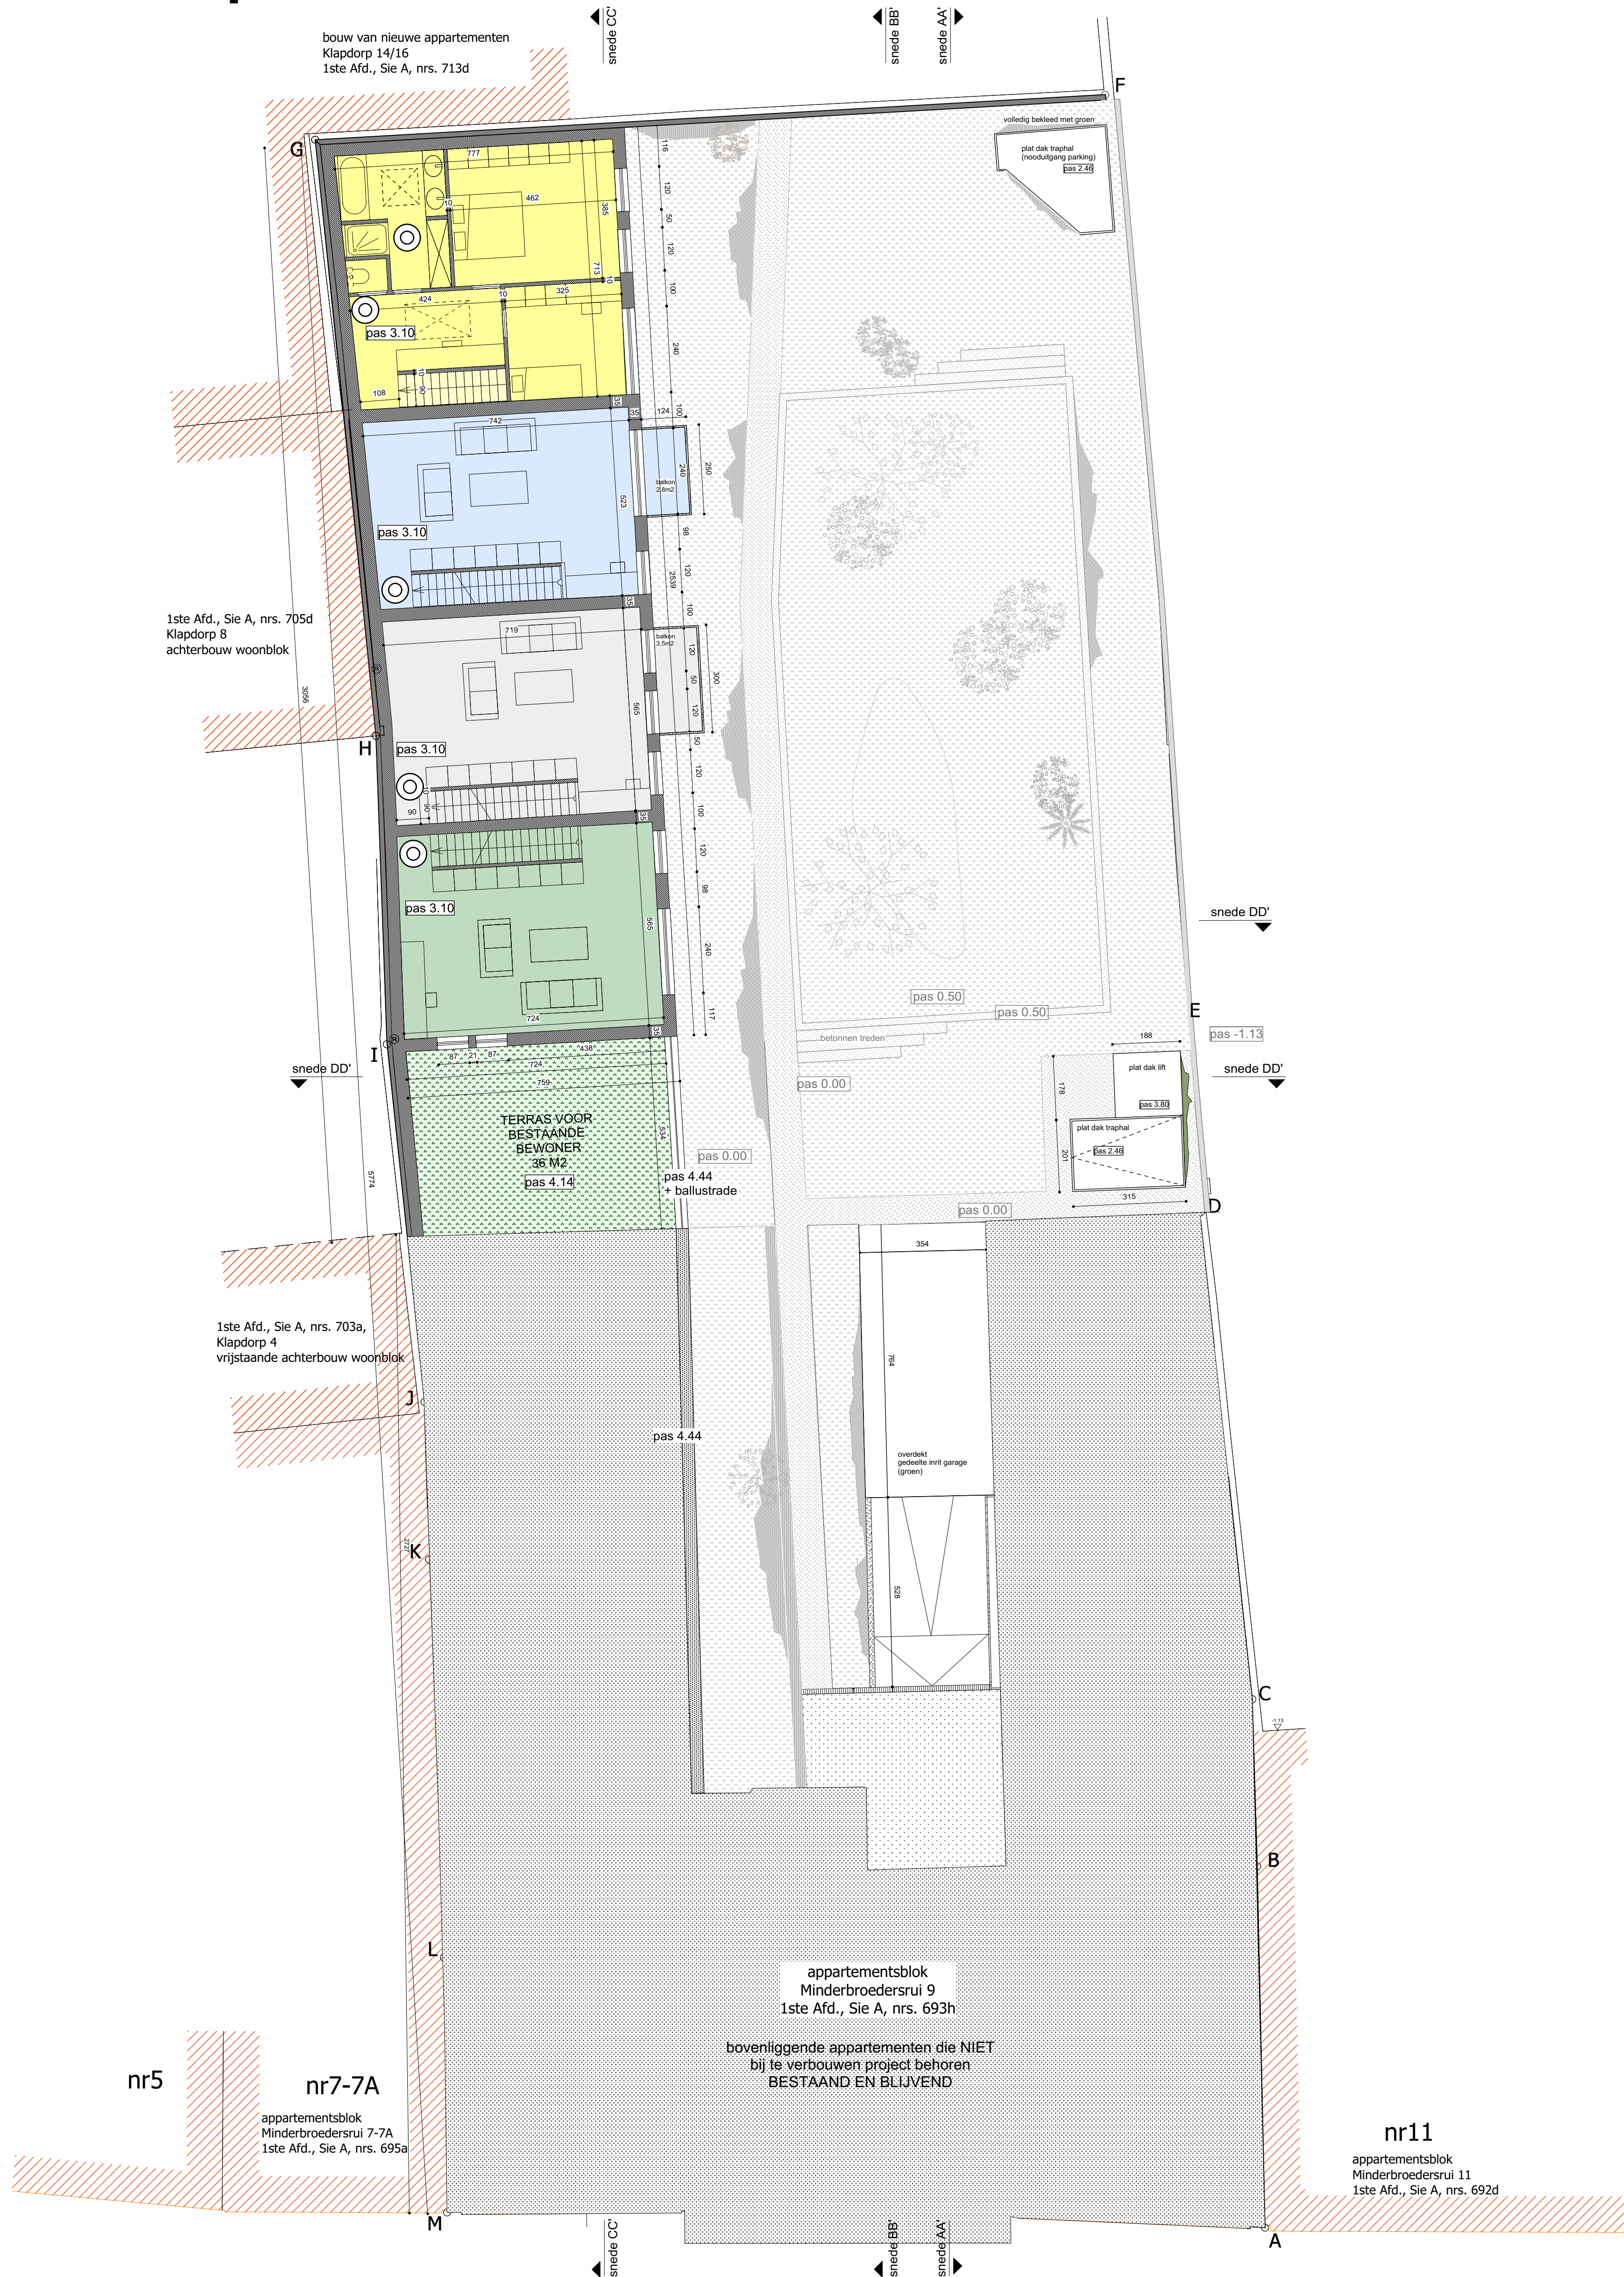


NIEUWE TOESTAND, +1

+2



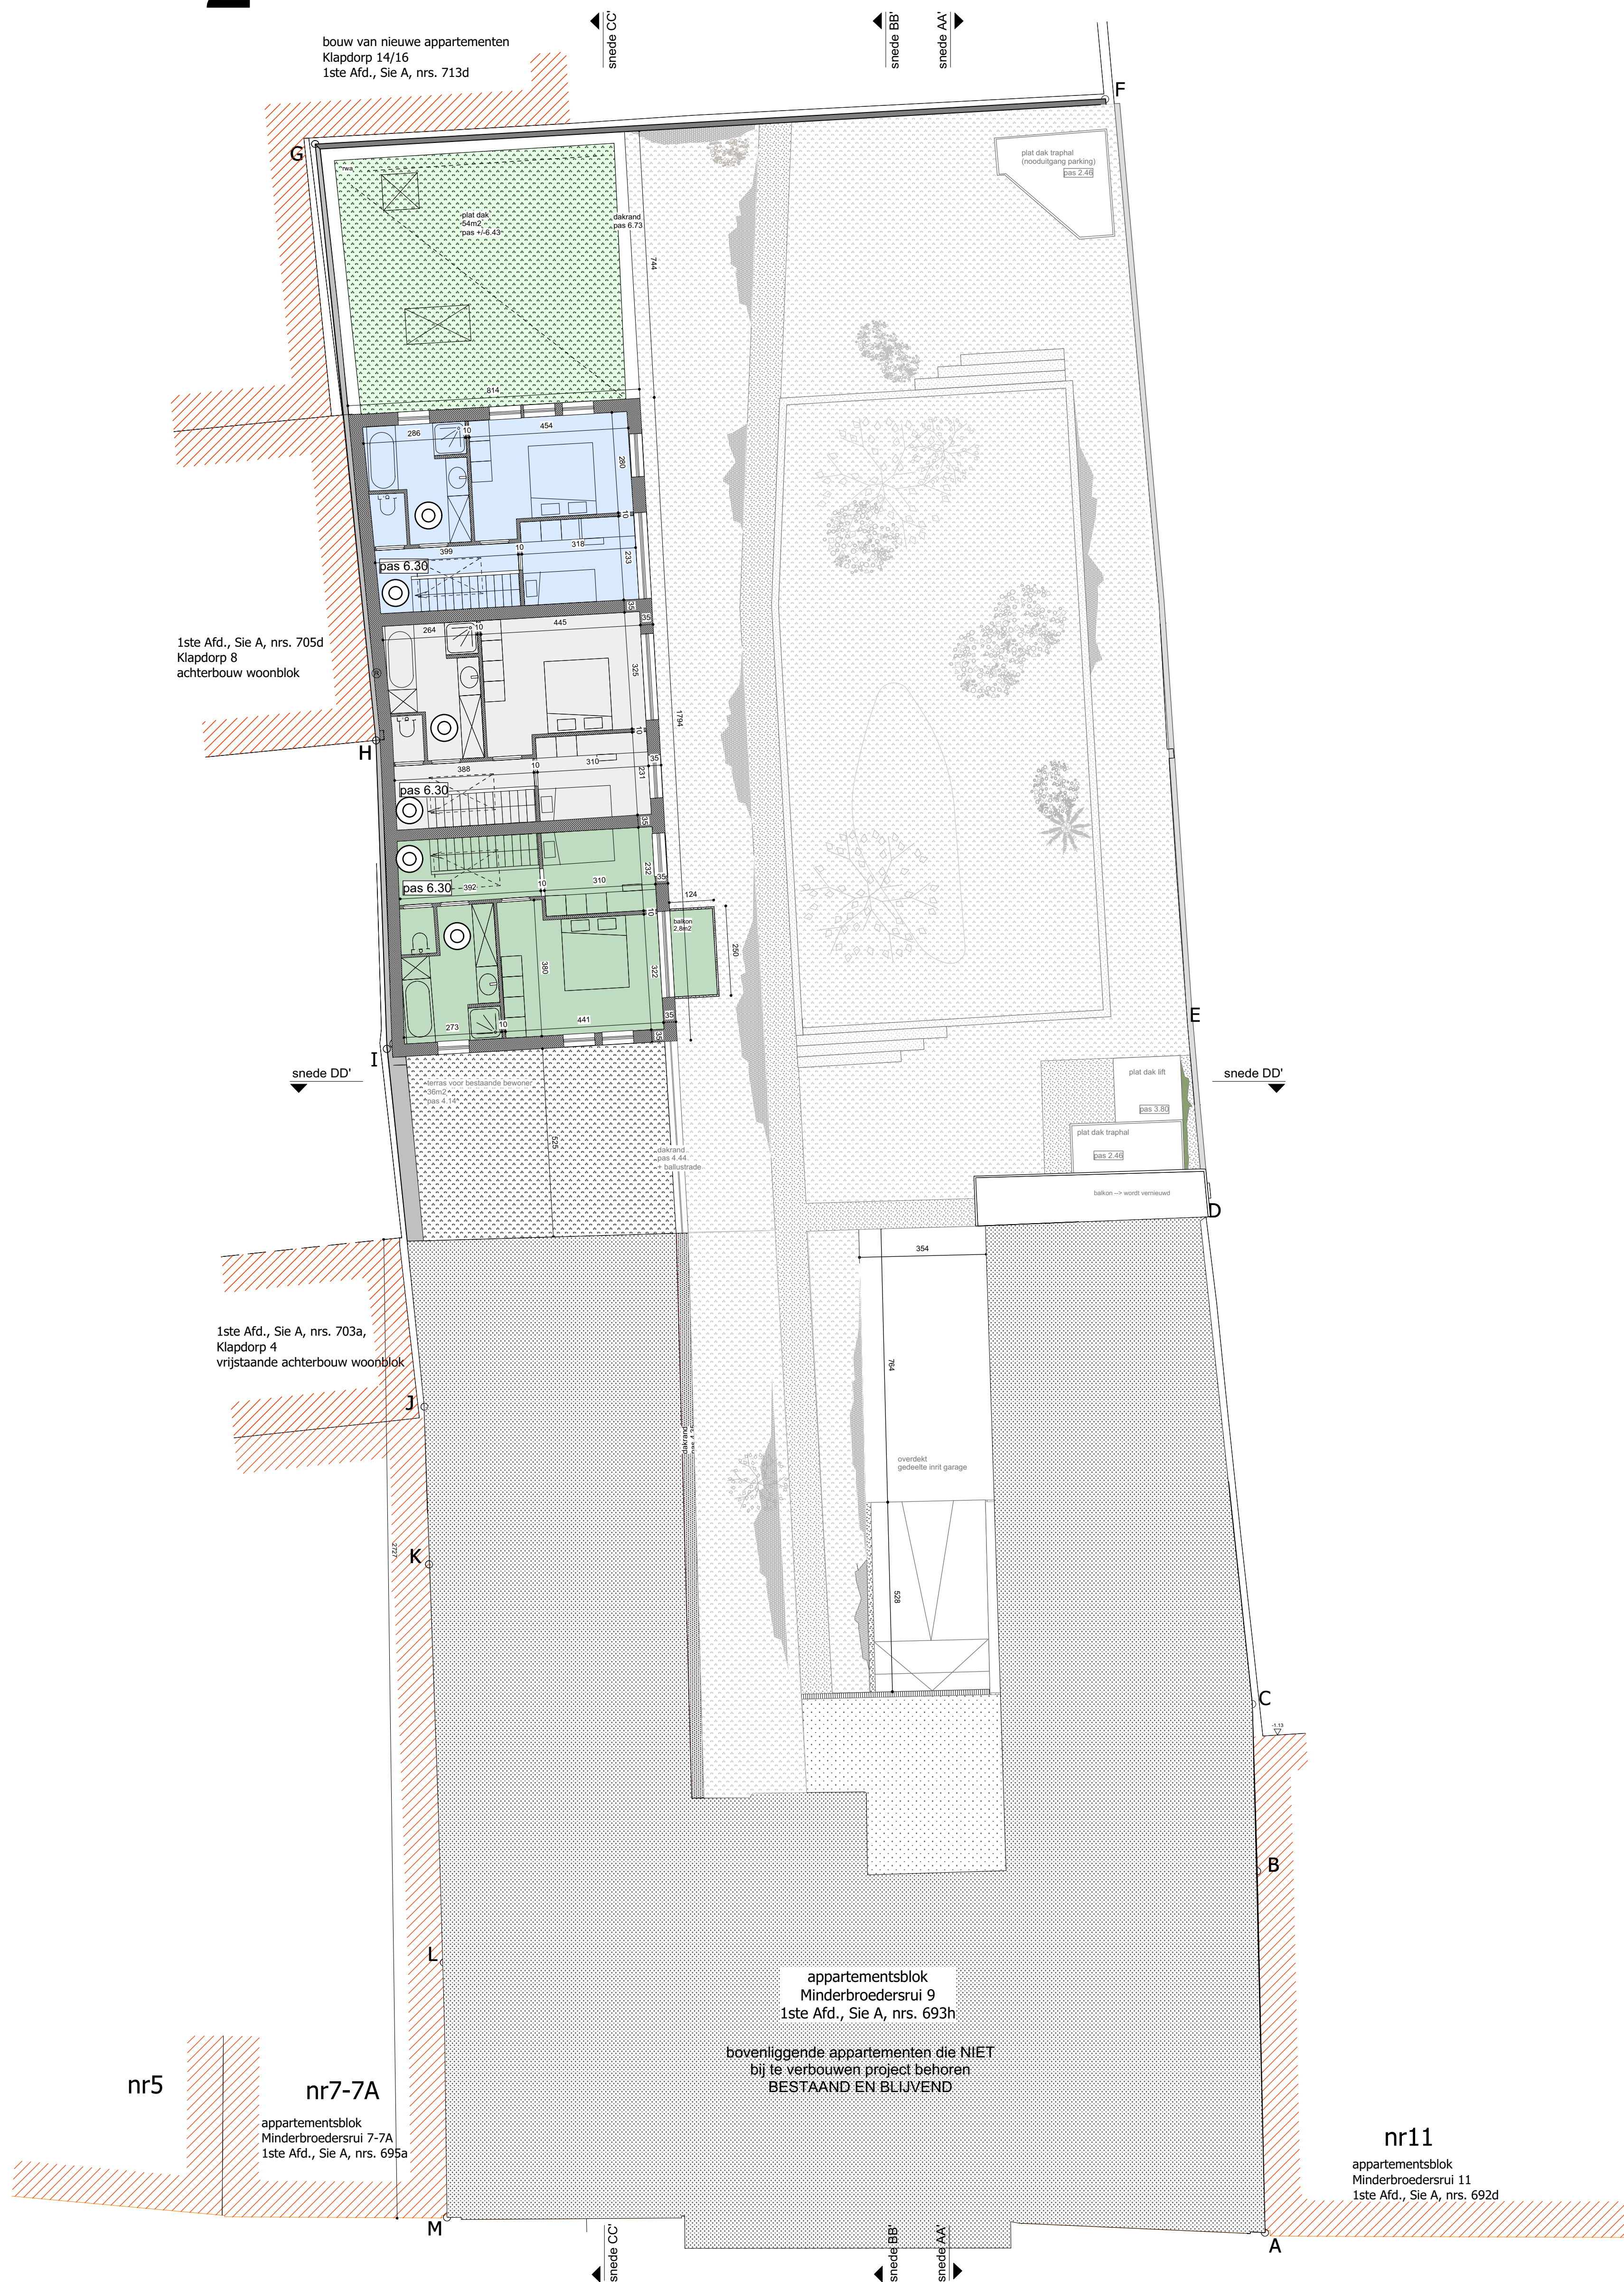


MINDERBROEDERSRUI, gemeenteweg

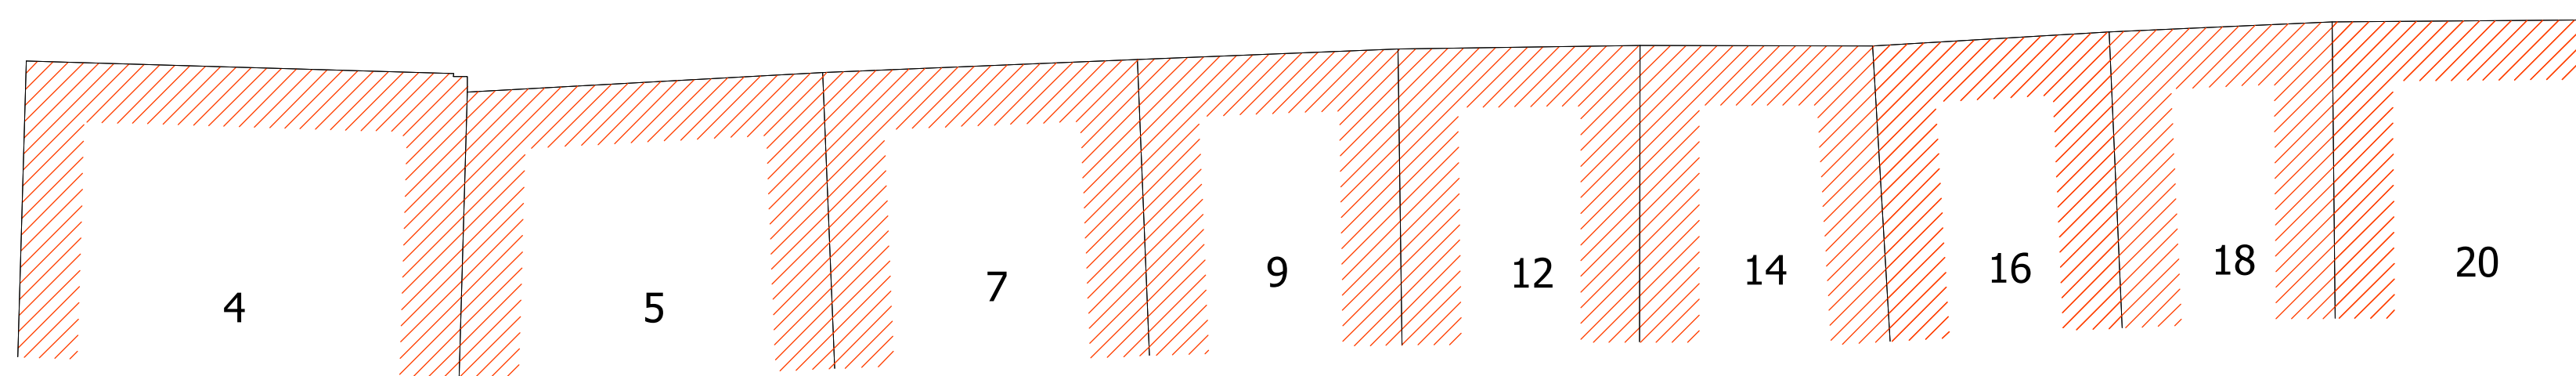


NIEUWE TOESTAND, +2


+3

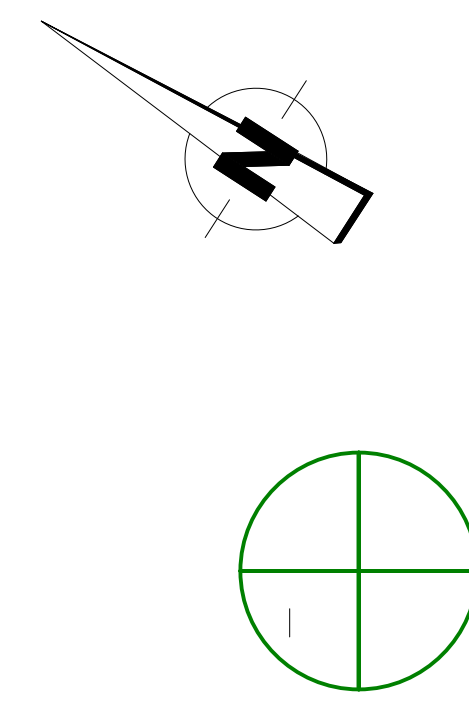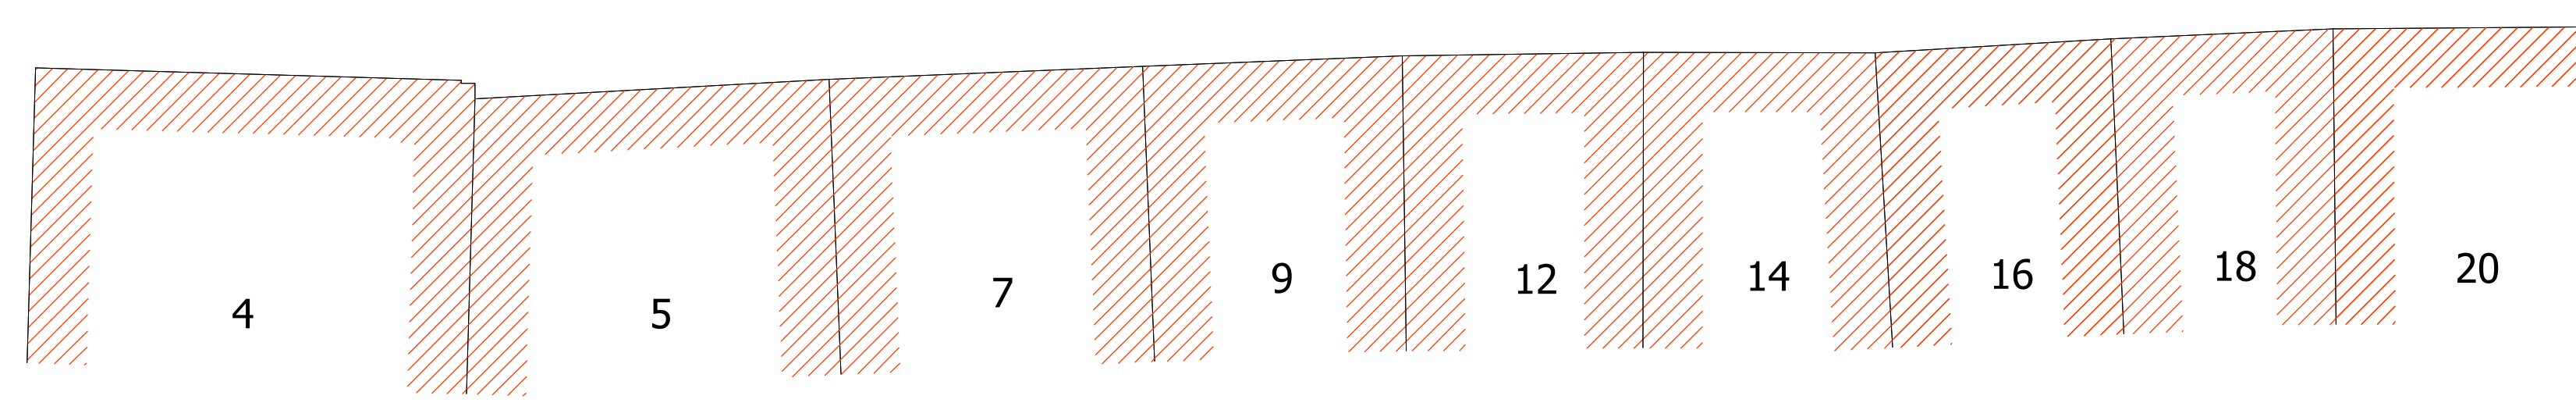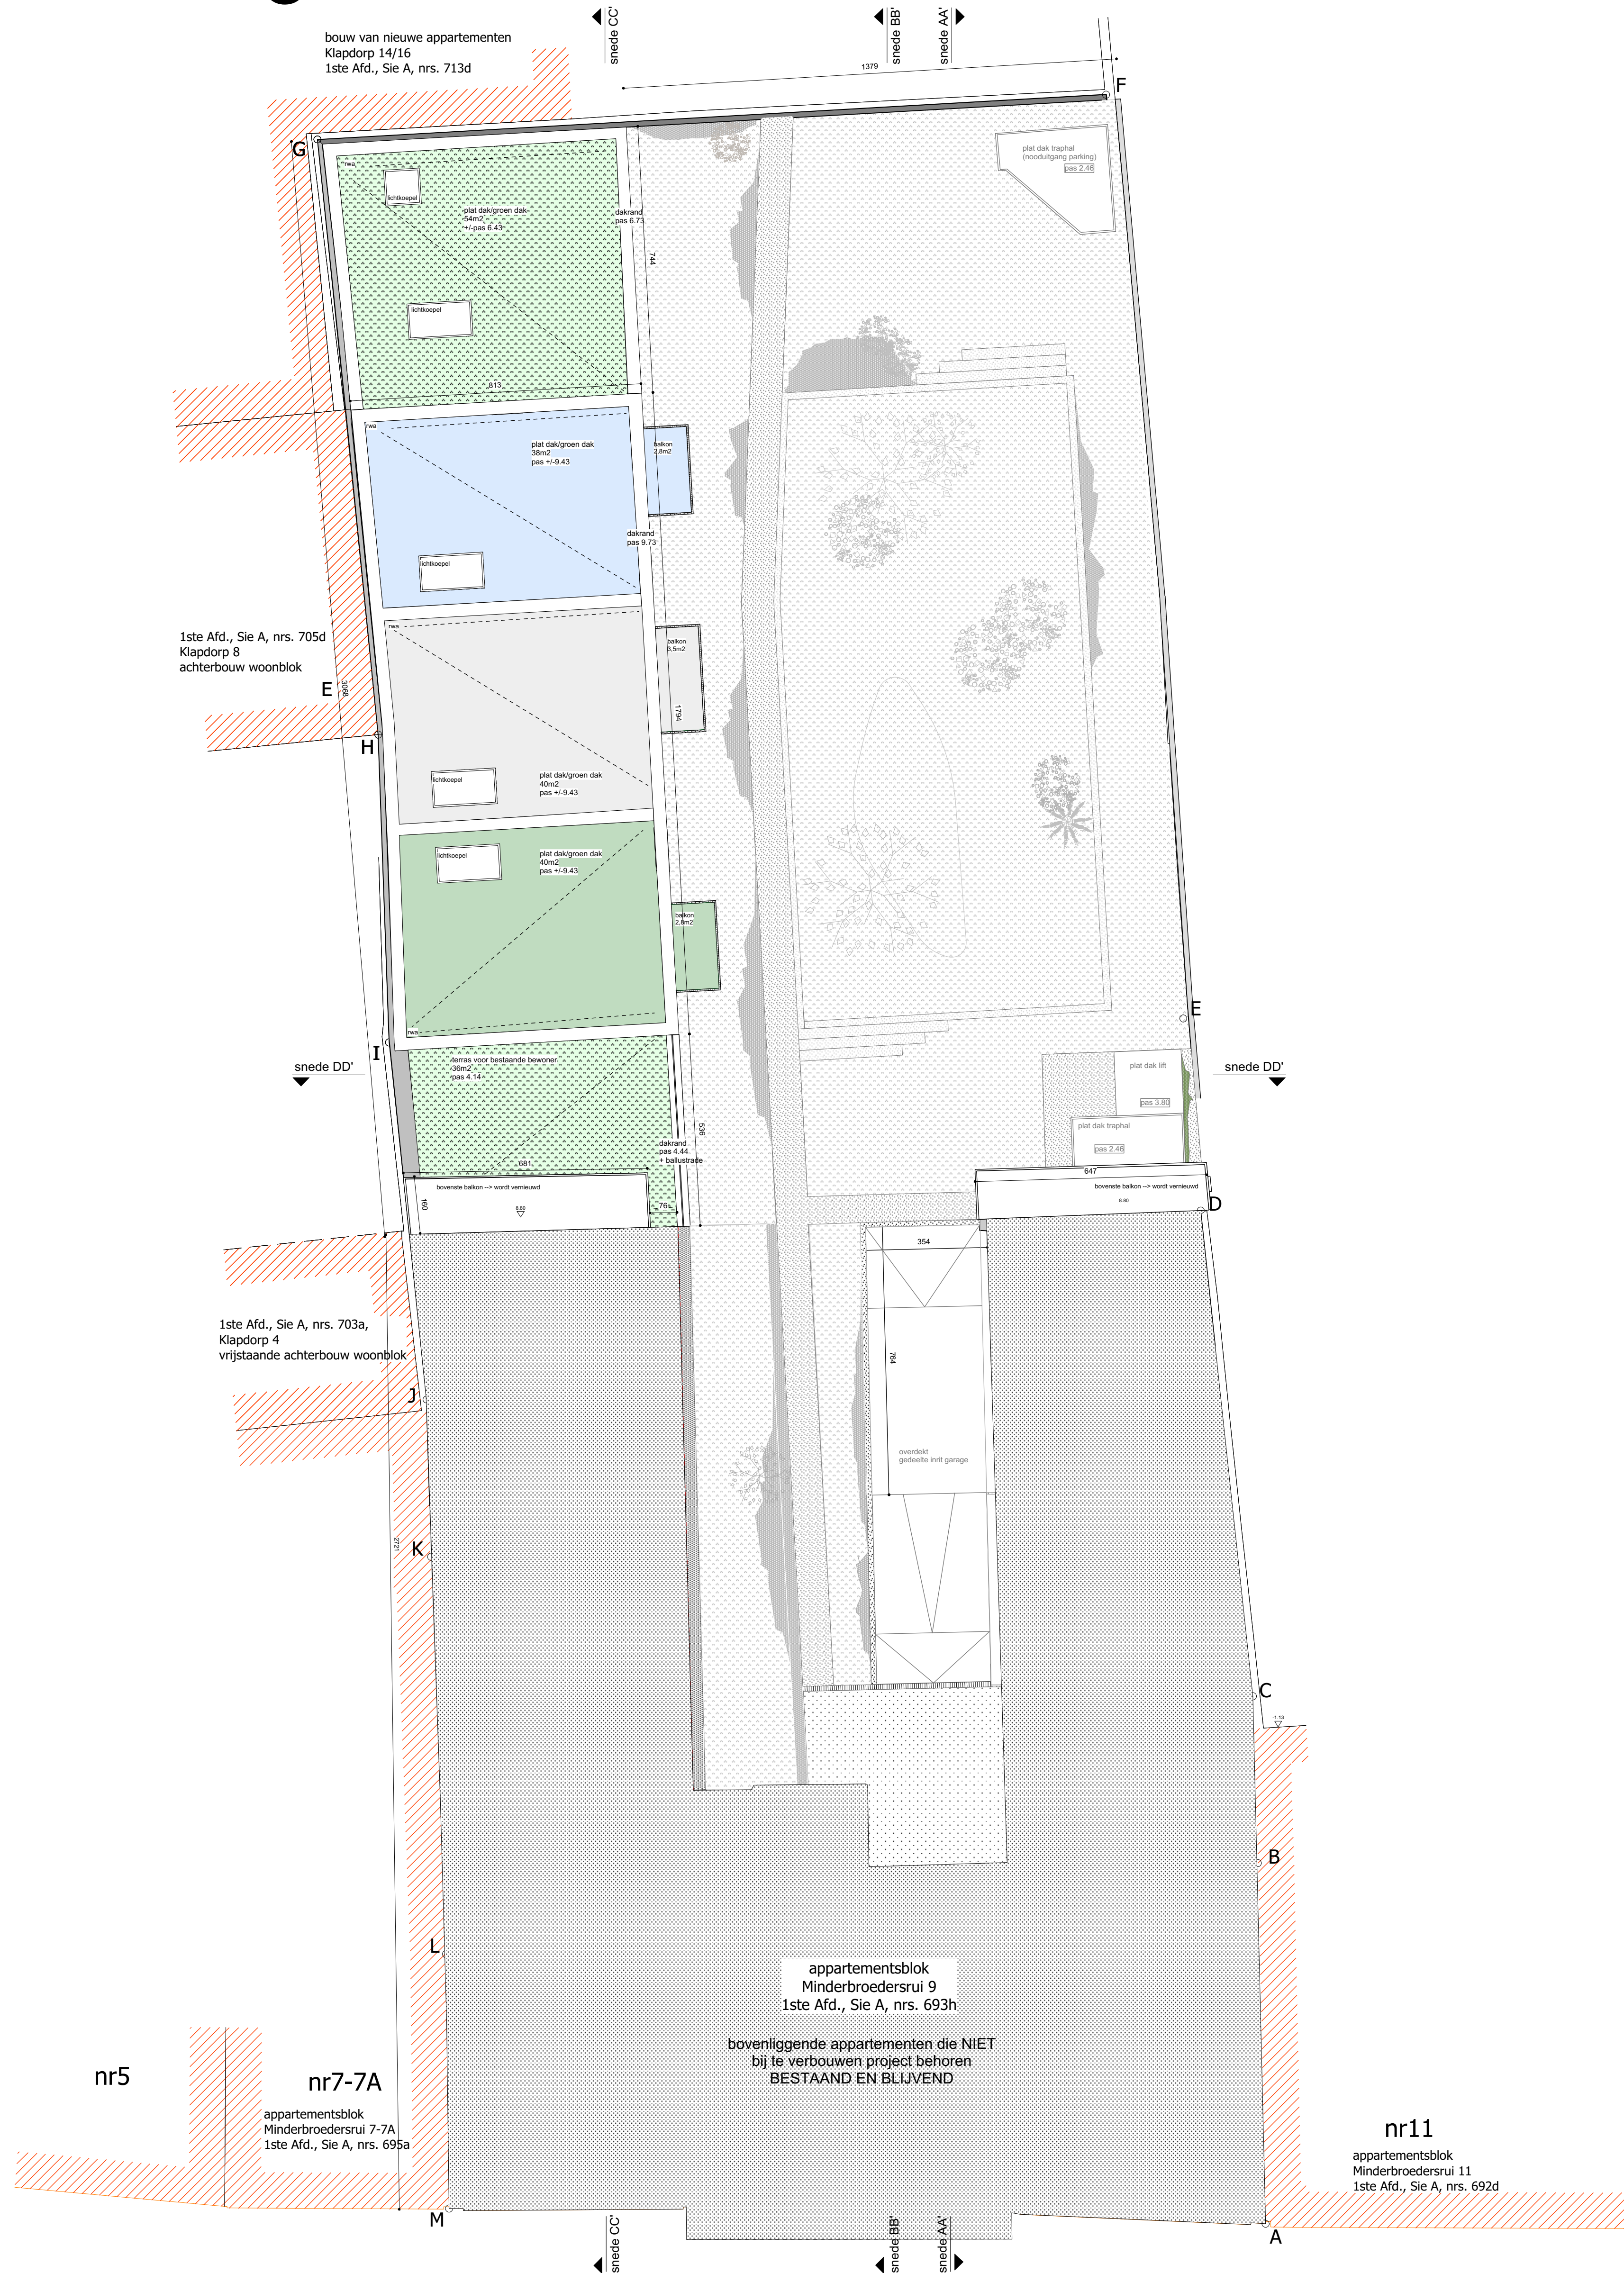


NIEUWE TOESTAND, dakenplan

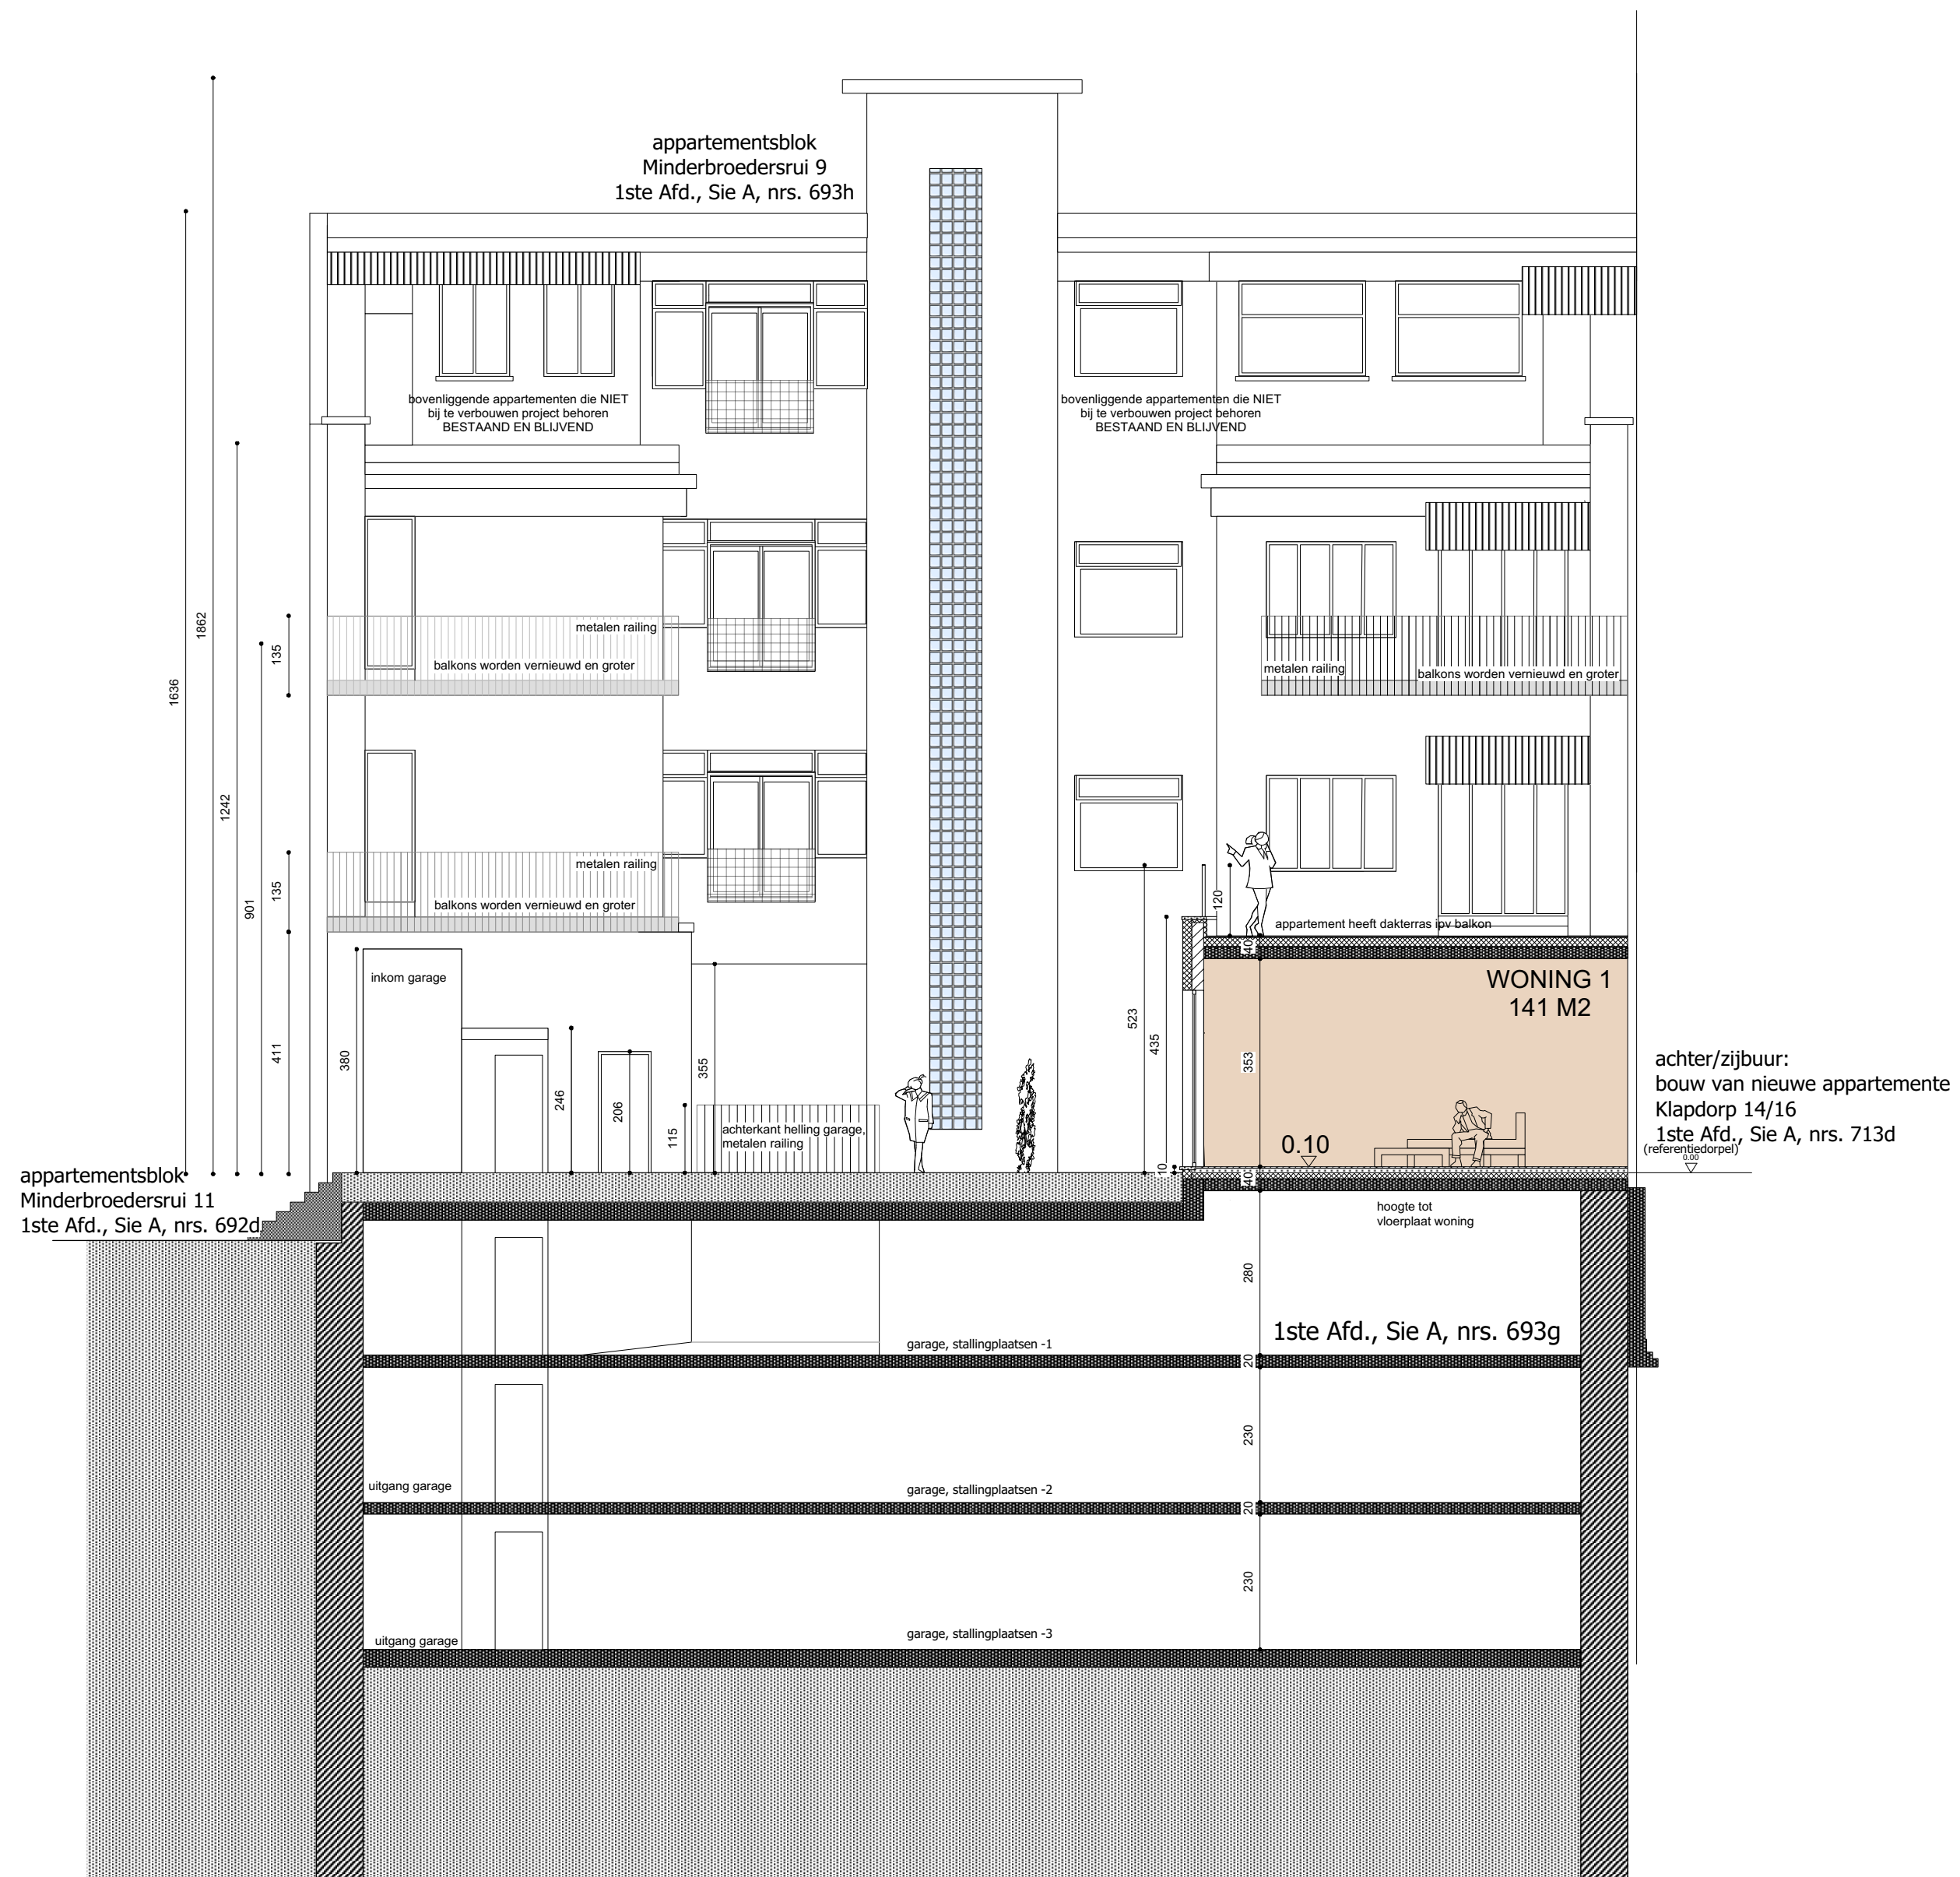


NIEUWE TOESTAND, SNEDE DD'

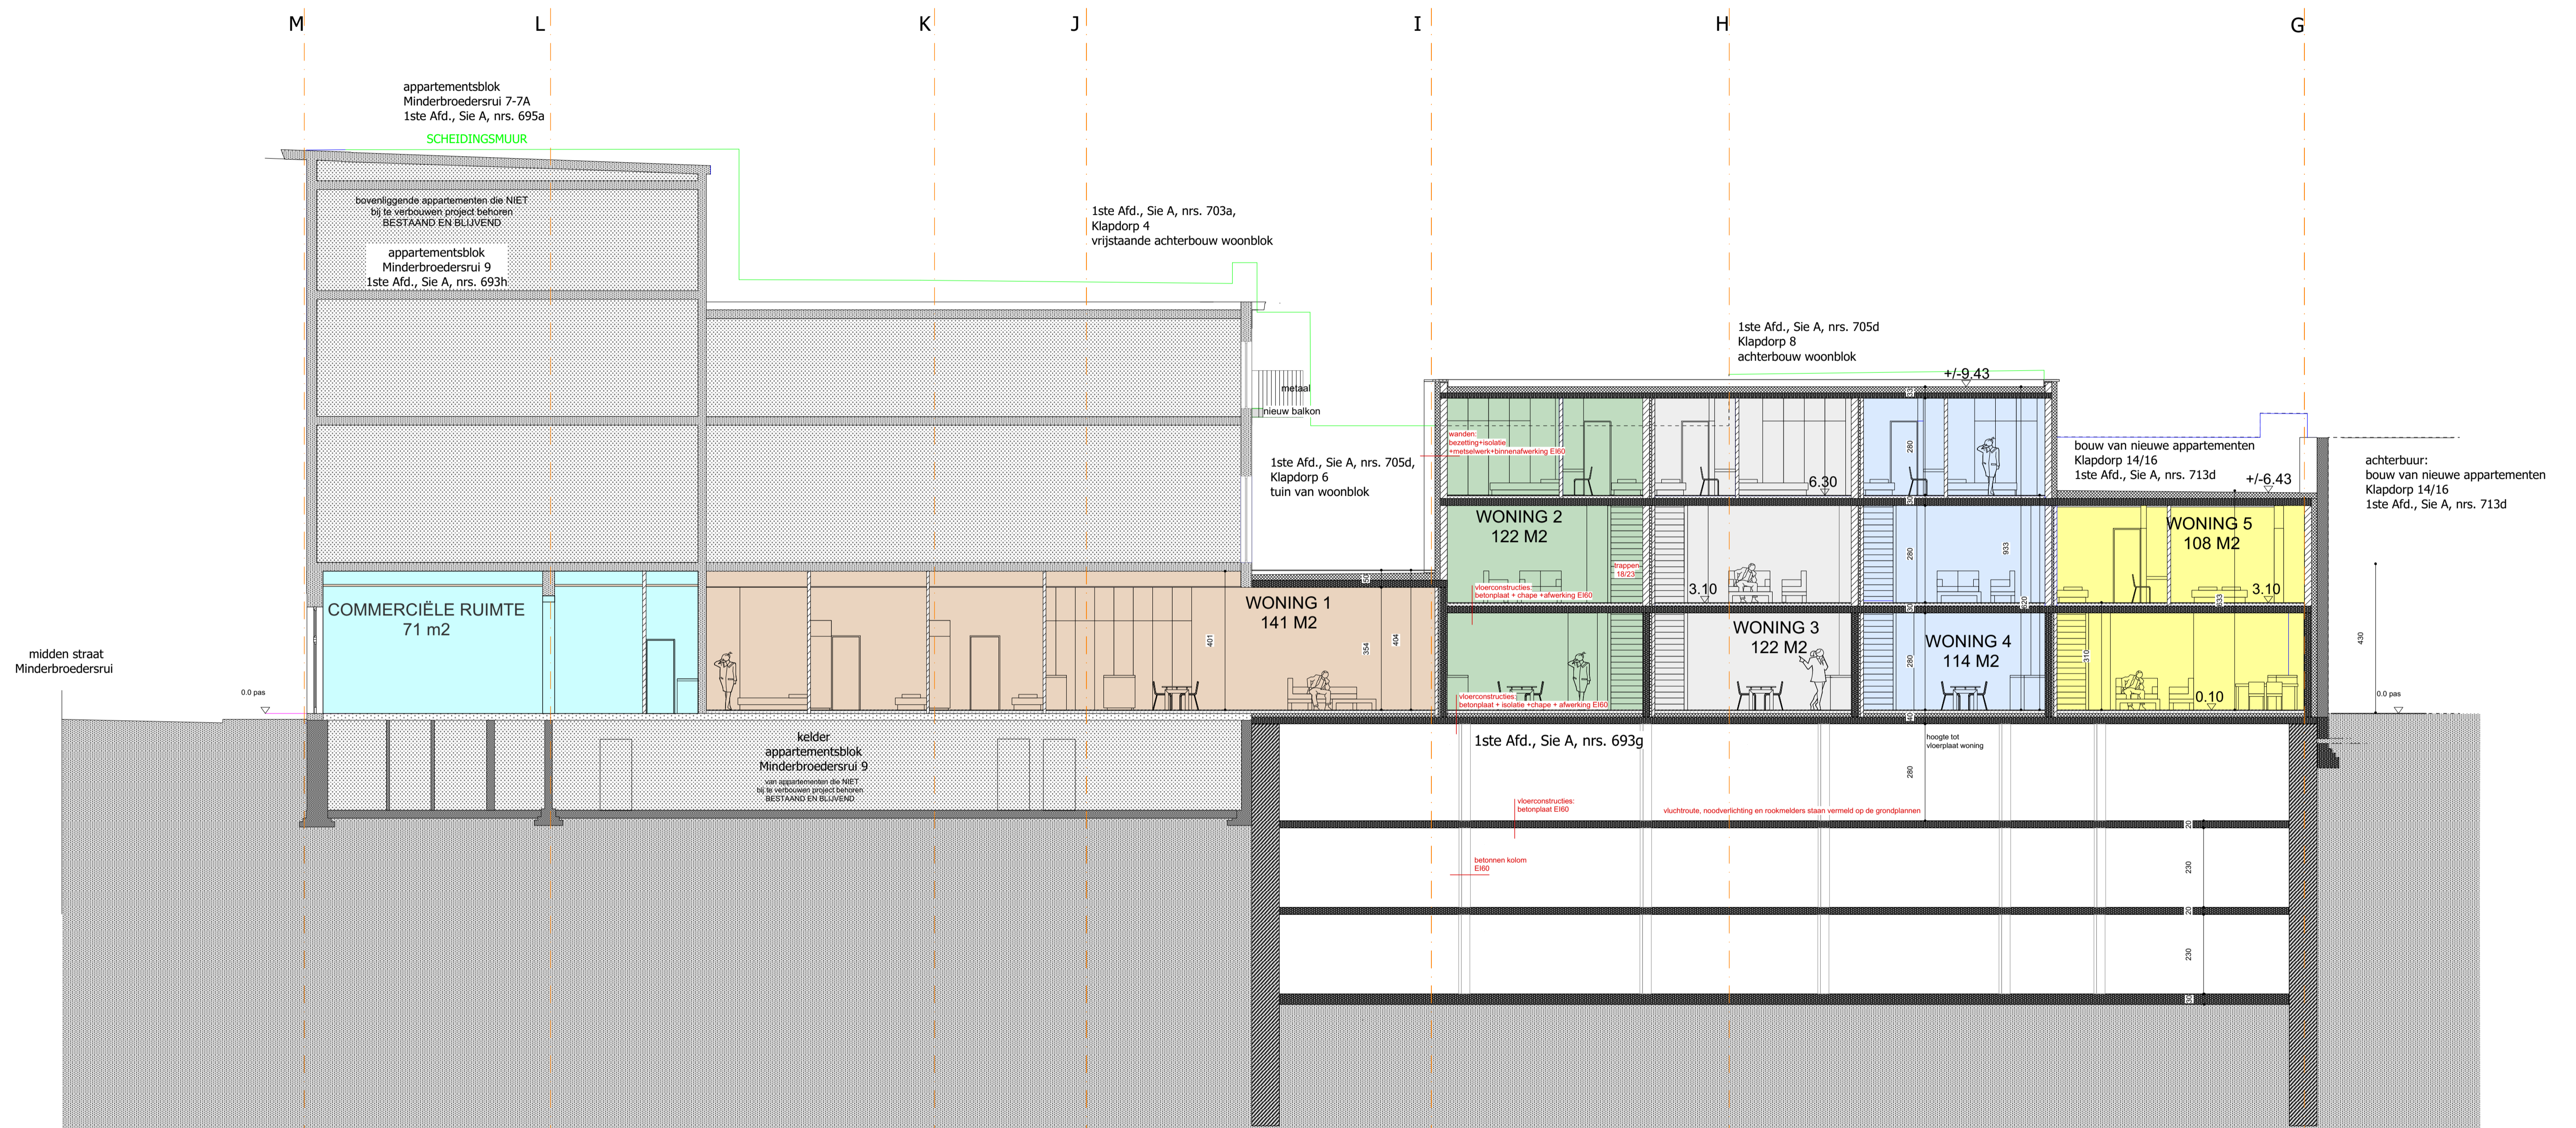


NIEUWE TOESTAND, SNEDE CC'

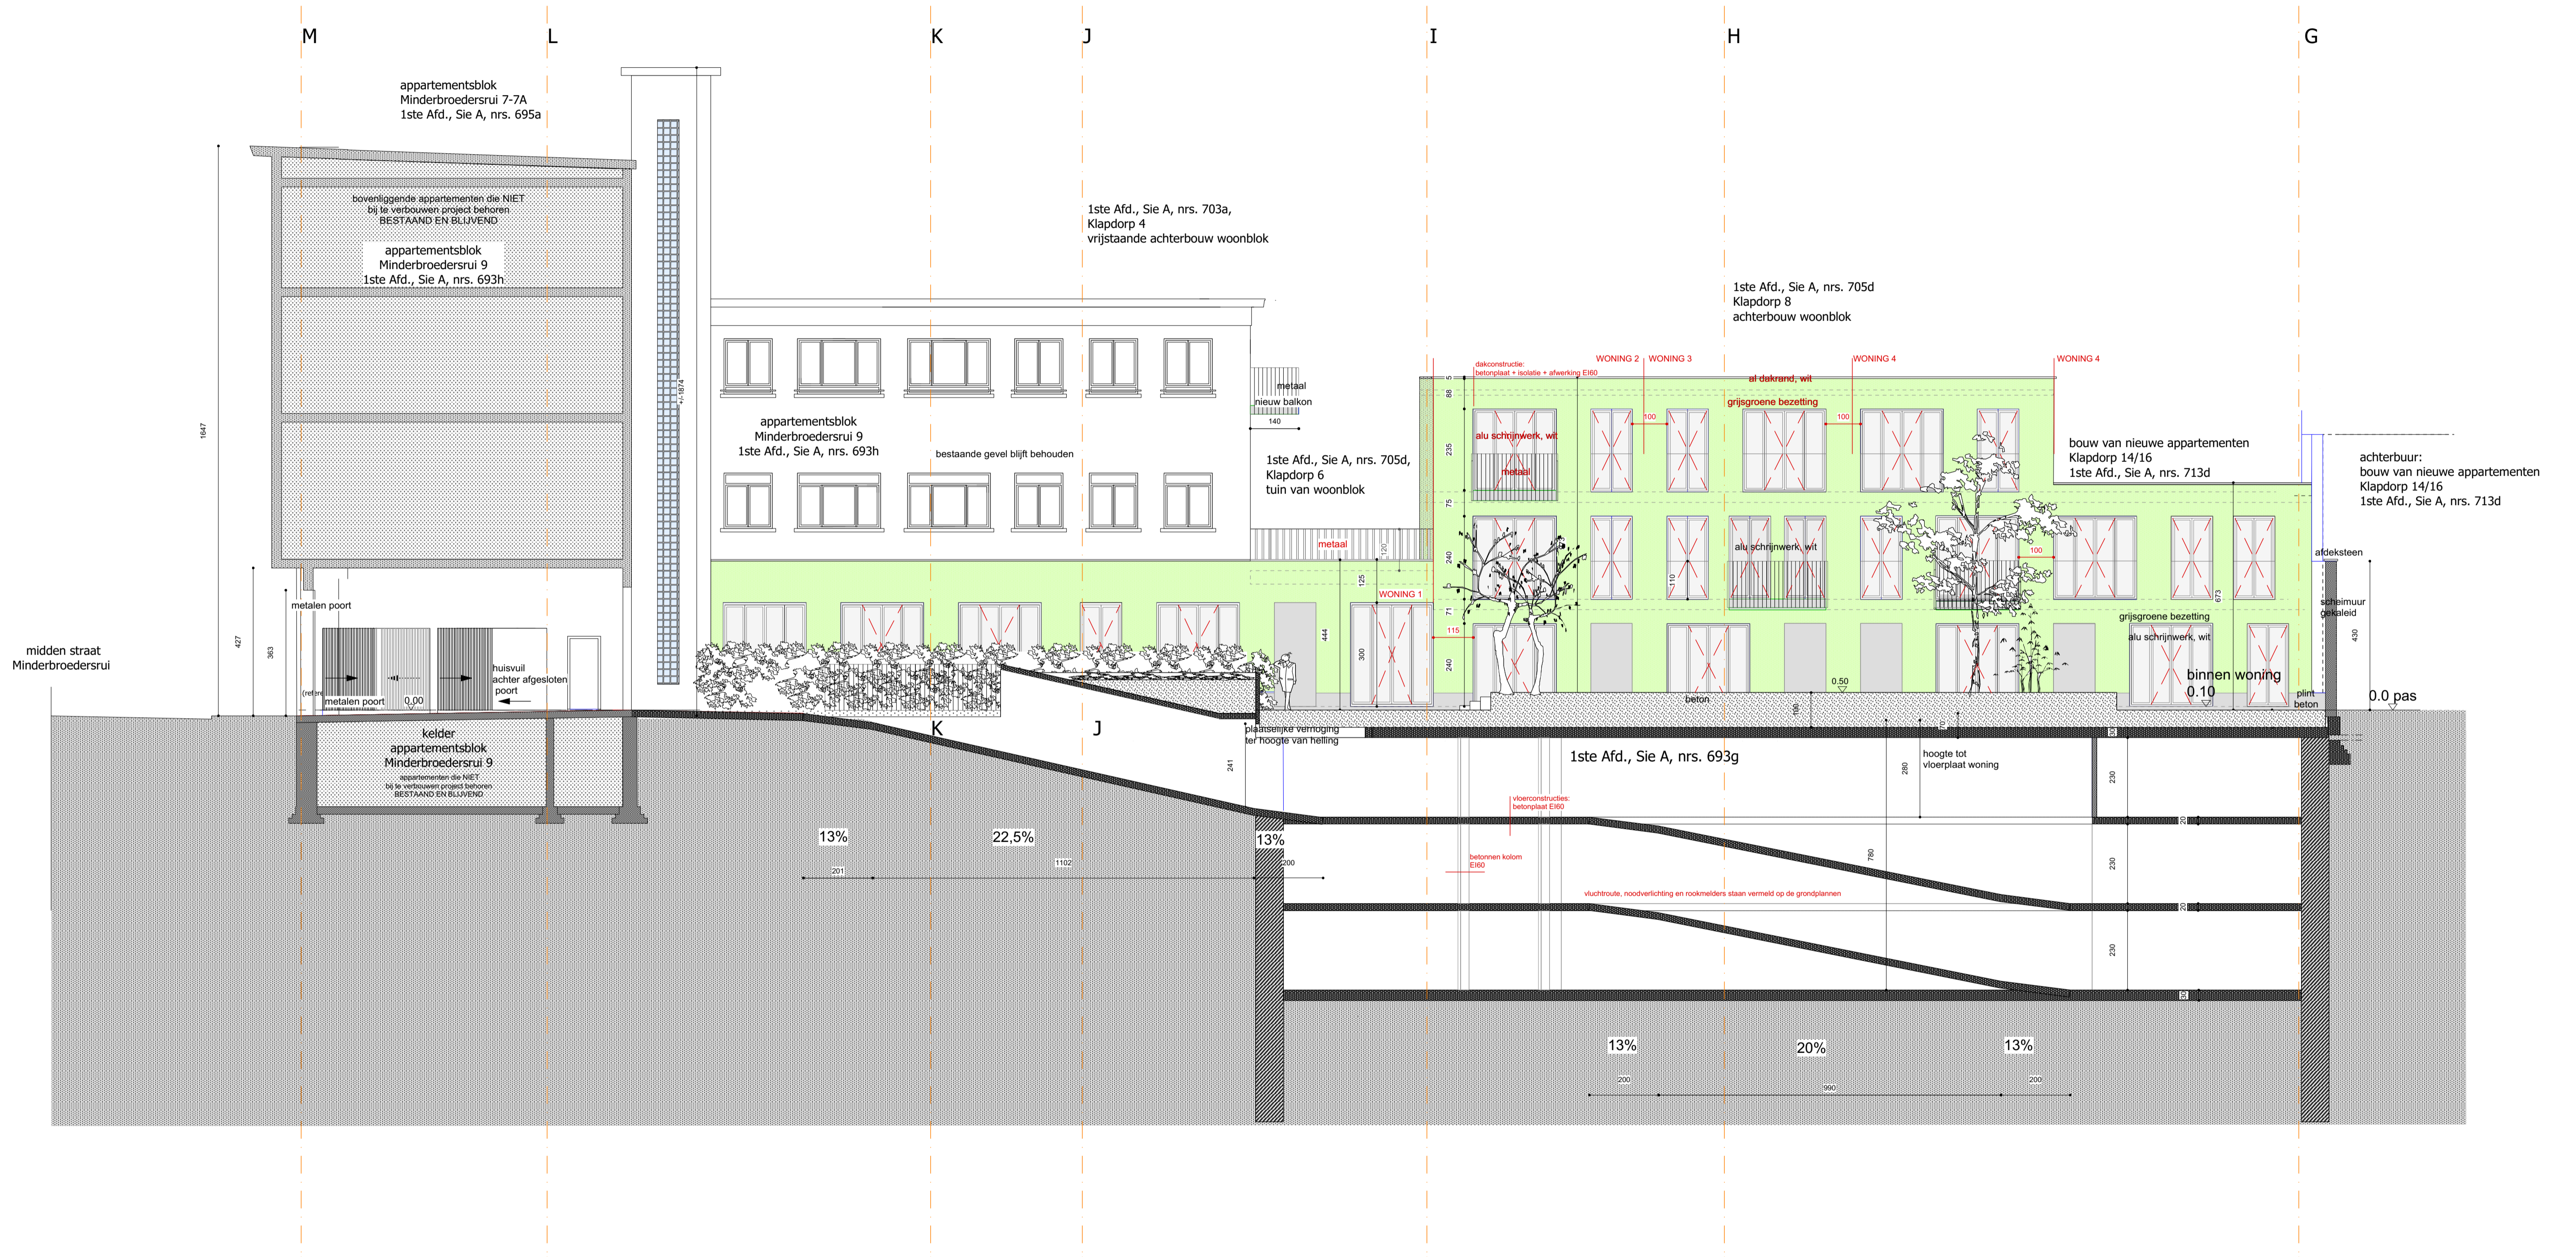

NIEUWE TOESTAND, SNEDE BB' en VOORGEVEL

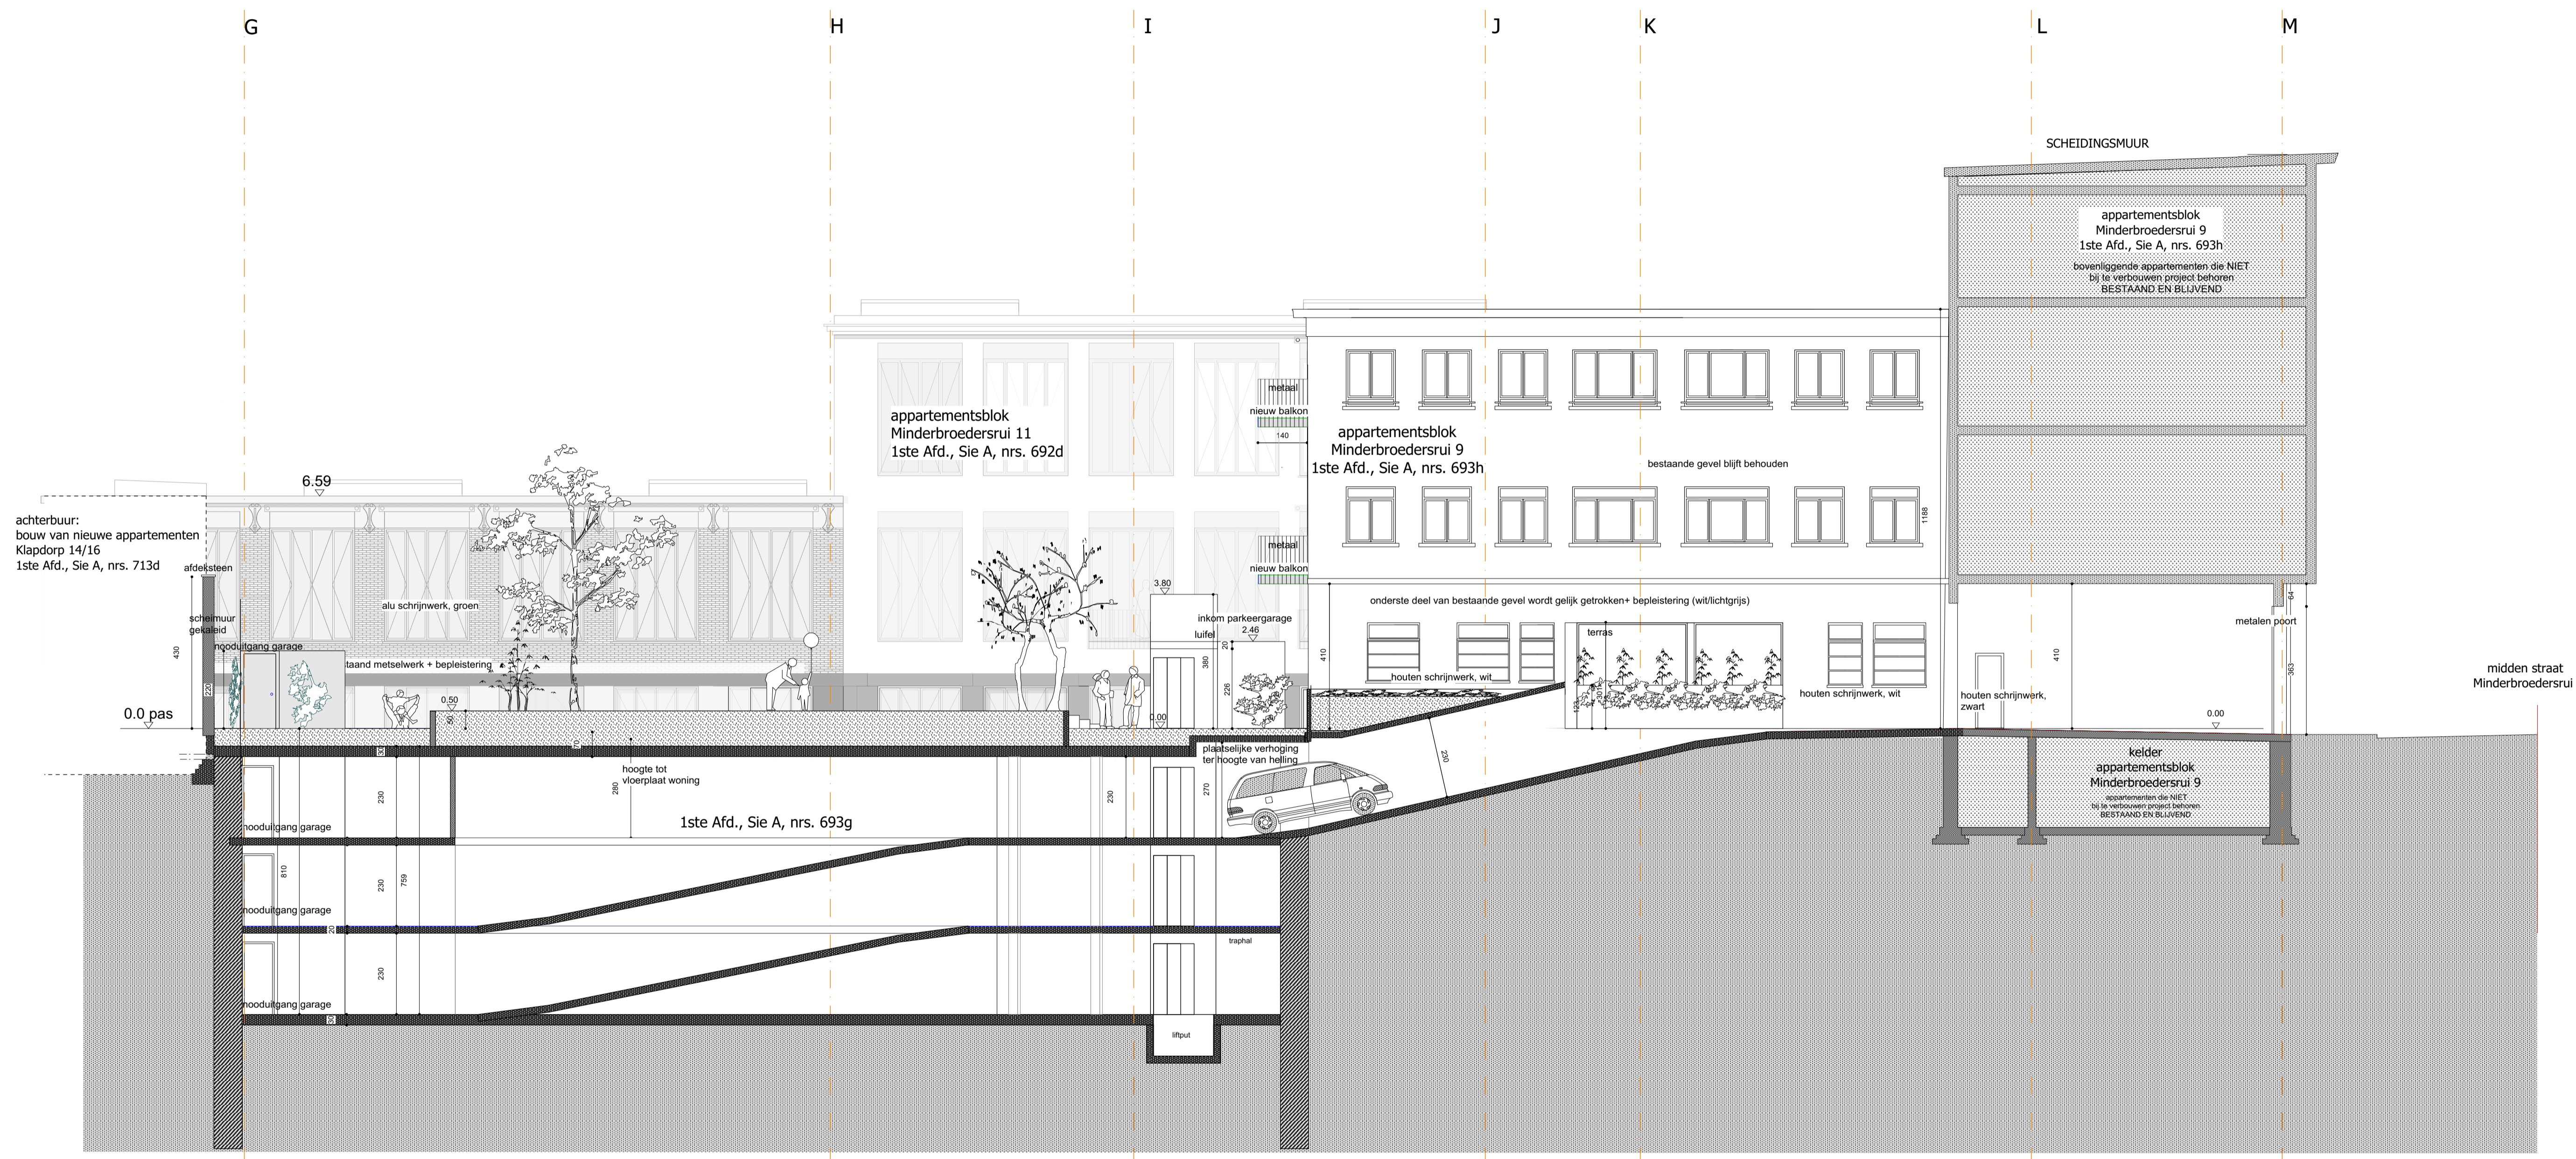

NIEUWE TOESTAND, SNEDE AA'

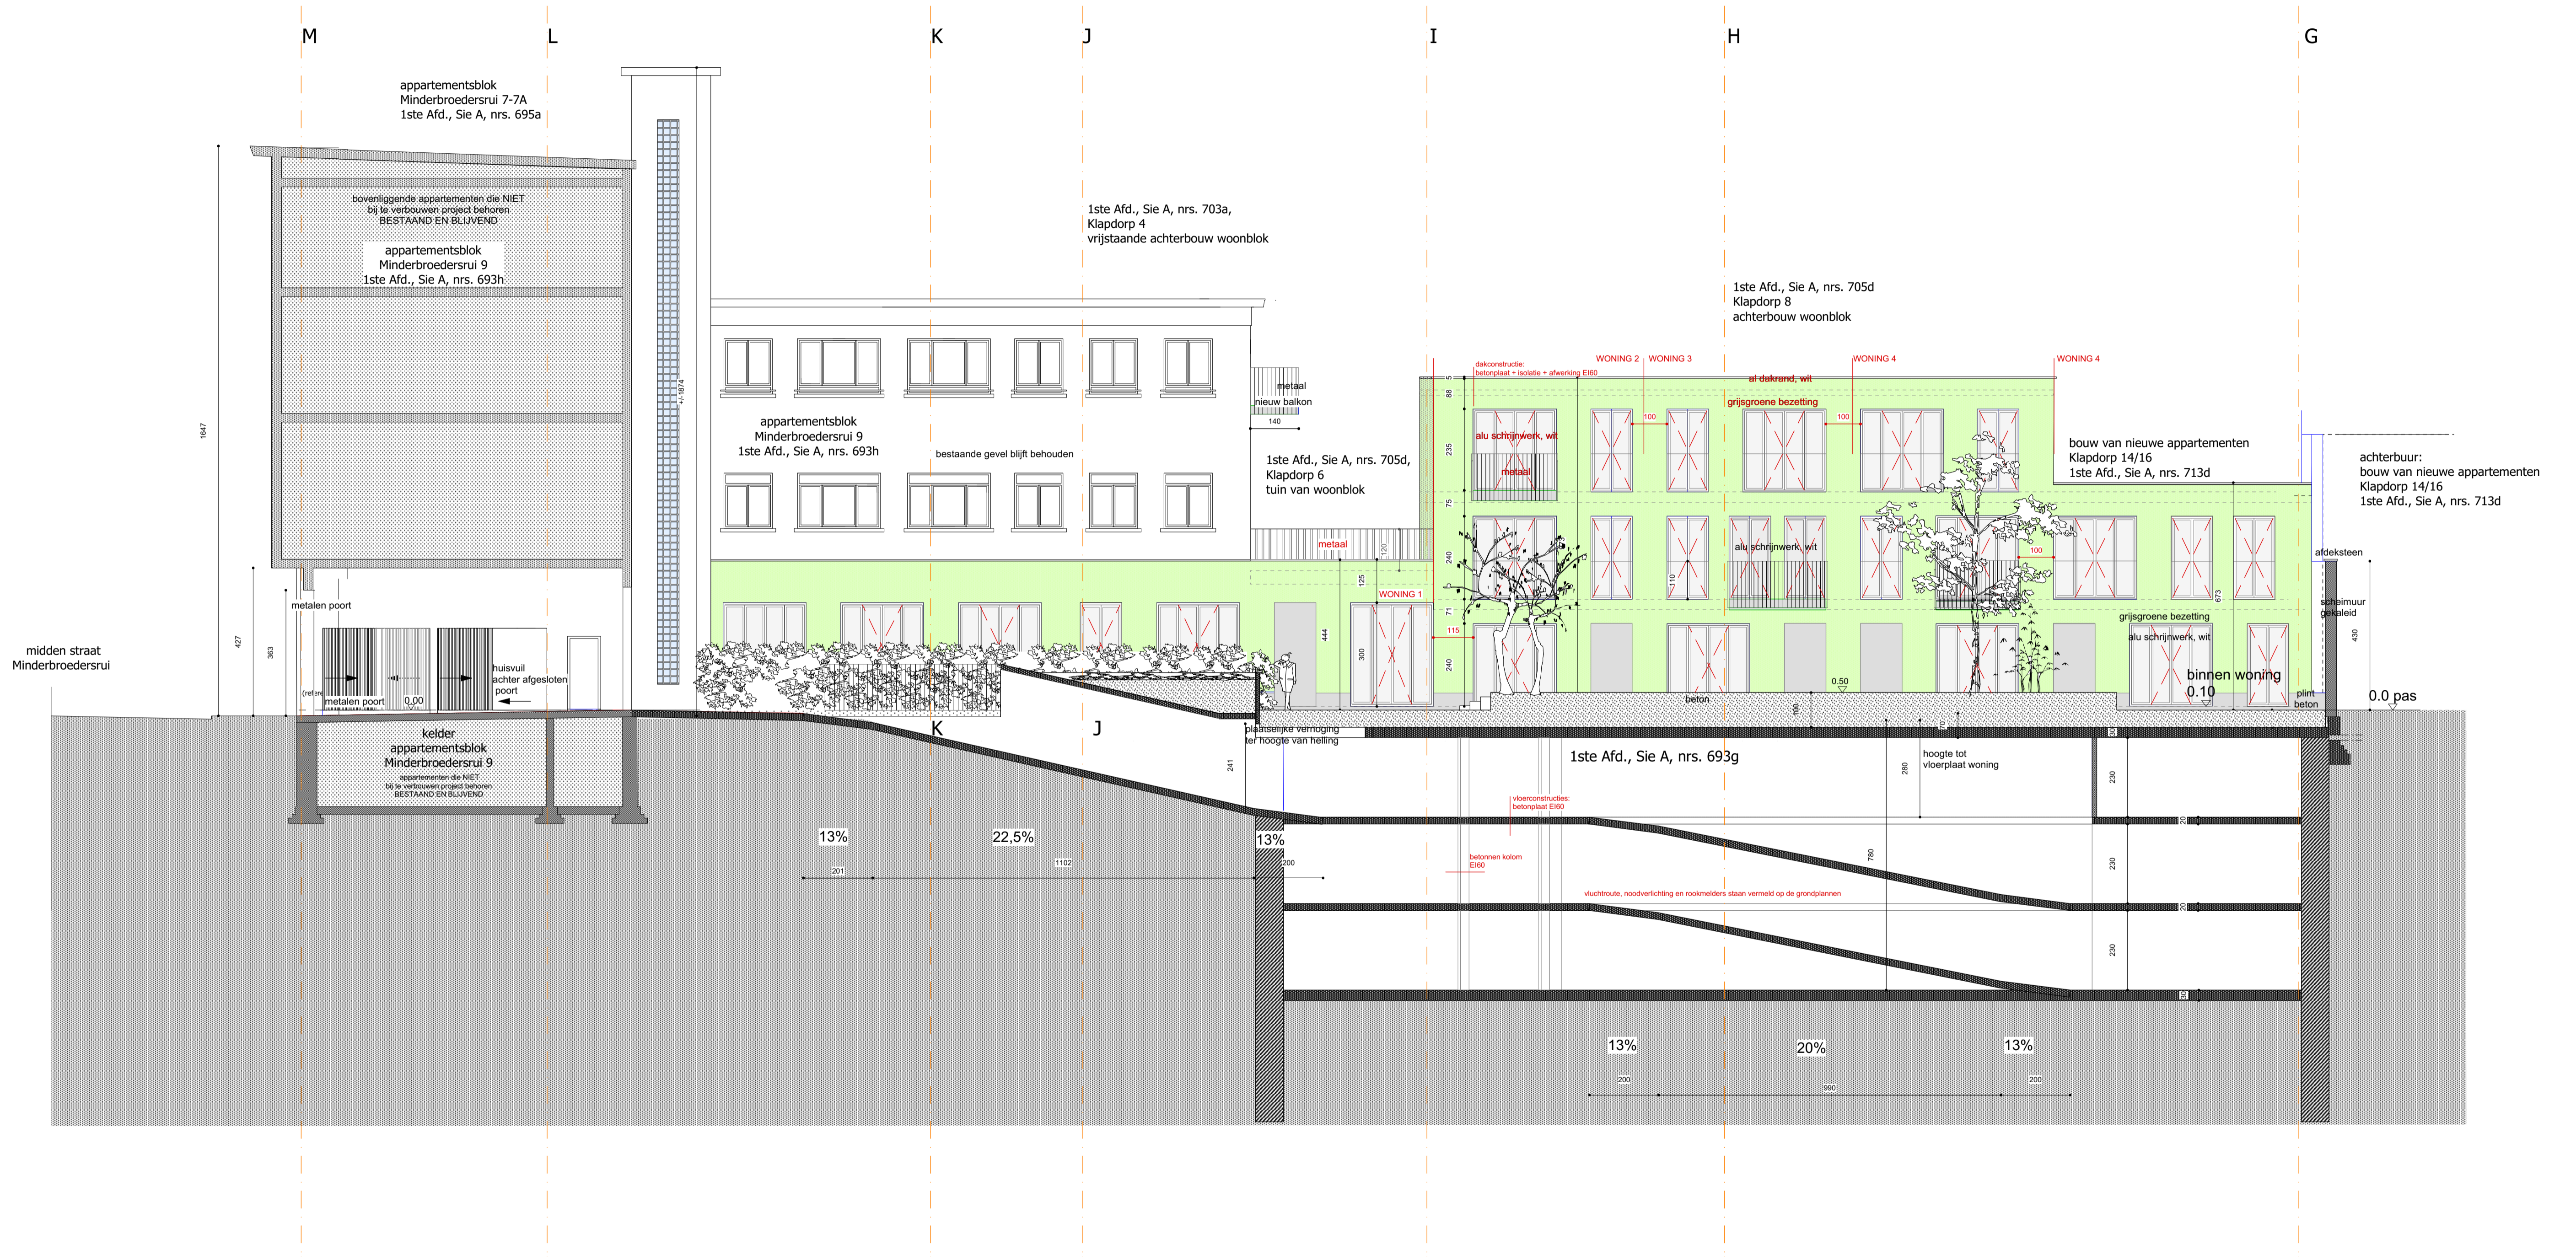

NIEUWE TOESTAND, SNEDE BB' en VOORGEVEL



NIEUWE TOESTAND, voorgevel (enkel poort en brievenbussen wijzigen)